




平面図

S=1:2000




標準横断面

S=1:100

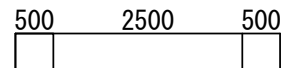


舗装工	不陸整正	m	NO. 1+26.0	NO. 2~ NO. 11+8.5	NO. 11+12.0
			表層	m	2.70

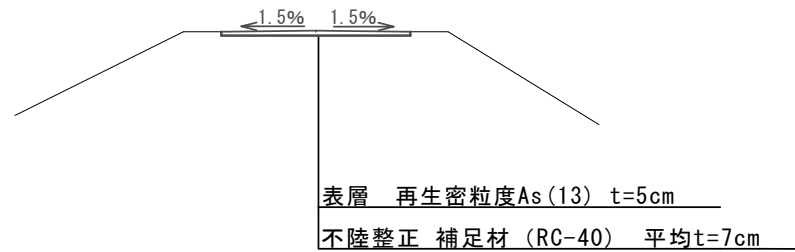

工法図

S=1:50

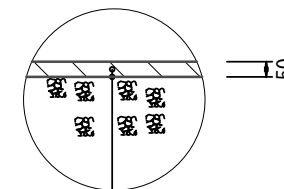


表層 再生密粒度As (13) 2.350kg/m³ t=5cm
As乳剤 (PK-3)
不陸整正 補足材 (RC-40) 平均t=7cm

舗装展開図

(終点部)

S=1:100

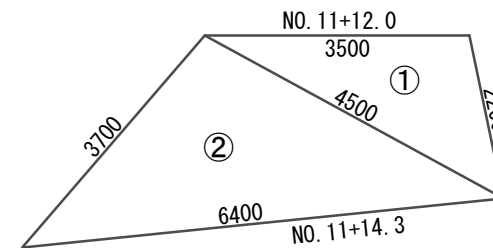

※この図面はA3サイズを原寸とする。

工事名	平成28年度南道維第3号 牧町地内道路修繕(舗装)工事
施工箇所名	津市牧町地内
図面の種類	平面図・標準横断面図・工法図・舗装展開図
縮尺	図示 図面番号 1/1
事業所名	津市建設部 津南工事事務所