


平面図 S=1/500

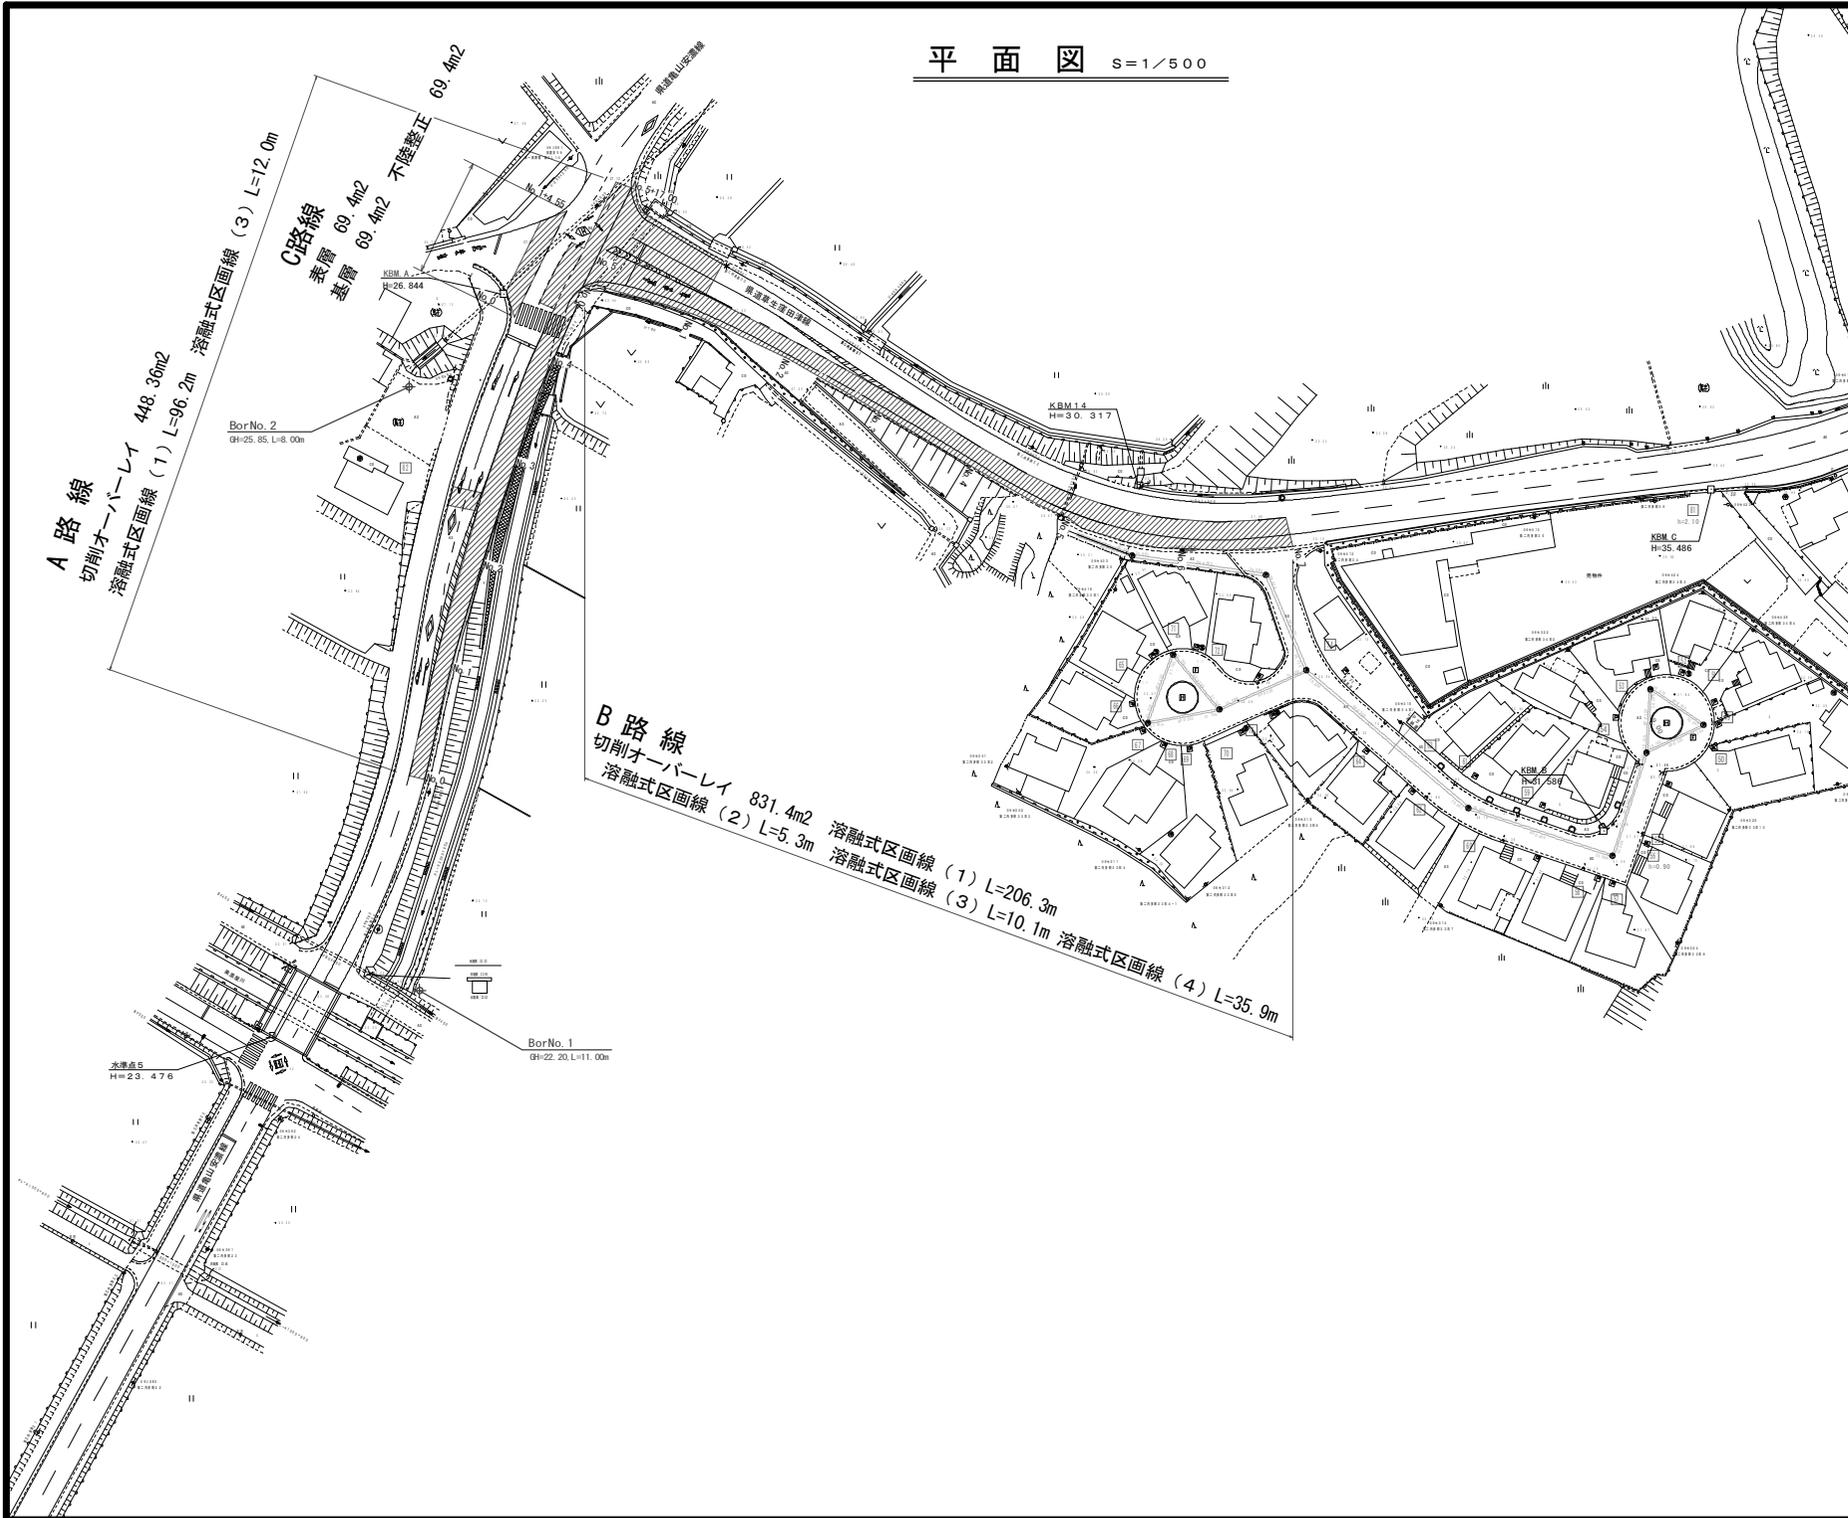


※この図面はA1サイズを原寸とする。

工事名	平成27年度 下建公補第22号 安濃第1污水幹線築造工事に伴う 舗装復旧工事		
施工箇所名	津市安濃町安濃地内		
図面名	平面図		
縮尺	1:500	図面番号	1/2
事業所名	津市下水道局下水道建設課		

# 標準横断面図


S=1/100

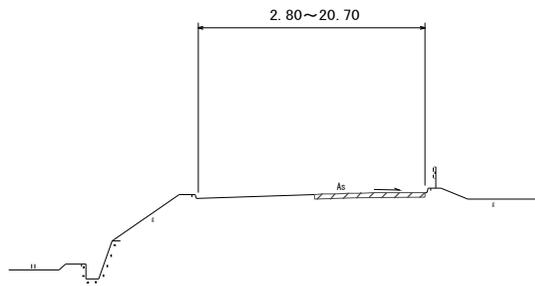


# 舗装構成図

S=1/20

## 本復旧工 切削オーバーレイ 県道部 (N5交通)

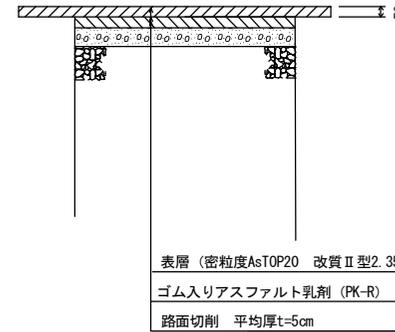

## 本復旧工 県道車道 (N5交通)

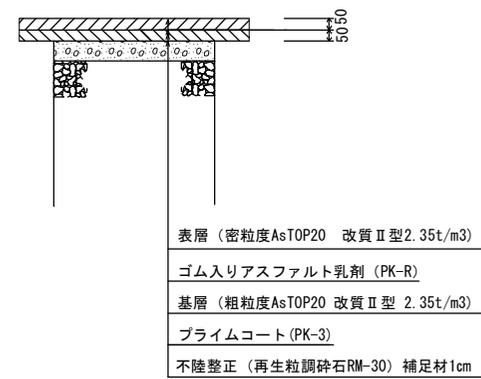

※この図面はA1サイズを原寸とする。

工事名	平成27年度 下建公補第22号 安濃第1汚水幹線築造工事に伴う 舗装復旧工事		
施工箇所名	津市安濃町安濃地内		
図面名	標準横断面図 舗装構成図		
縮尺	図示	図面番号	2/2
事業所名	津市下水道局下水道建設課		