

凡 例	
記号	名称
○	組立1号マンホール
⊙	組立2号マンホール
□	組立A1号マンホール
⊗	塩ビ製リブ付小型マンホール
—	設計路線
- - -	計画路線
⋯	既設路線
○	公共汚水樹

※この図面はA1サイズを原寸とする。

工 事 名	平成28年度 下建公補第3号 津第5-1処理分区公共下水道工事に伴う 舗装復旧工事
施工箇所名	津市 垂水 地内
図 面 名	平面図 (1)
縮 尺	1:500 図面番号 1/4
事業所名	津市下水道局下水道建設課




※この図面はA1サイズを原寸とする。			
工 事 名	平成28年度 下建公補第3号 津第5-1処理区分公共下水道工事に伴う 舗装復旧工事		
施工箇所名	津市 垂水 地内		
図 面 名	平面図 (2)		
縮 尺	1:500	図面番号	2/4
事業所名	津市下水道局下水道建設課		

取付管土工定規図

S=1/15

参考

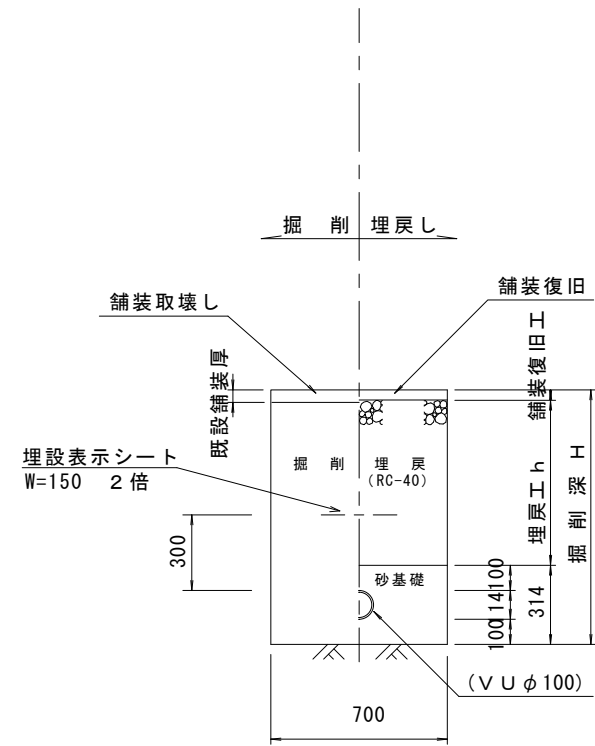


舗装復旧工

S=1/10


本復旧工（歩道部）

県道（歩道部）

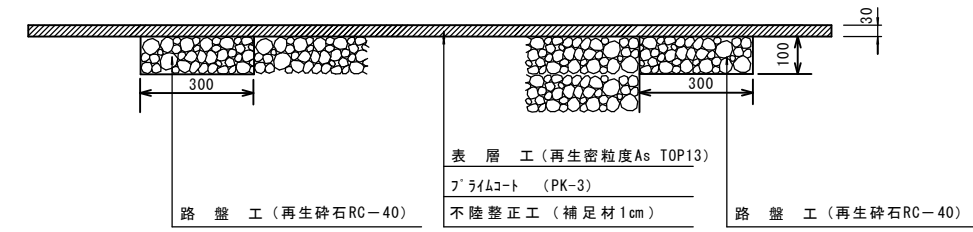


本復旧工（歩道部）

県道歩道（歩道乗入）

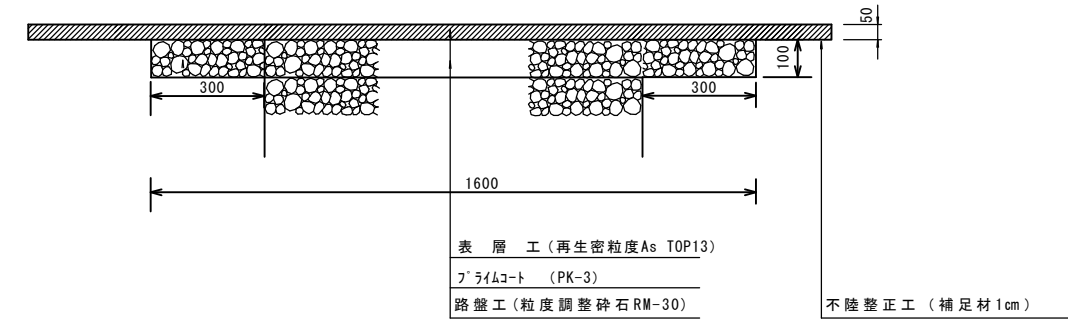


標準断面図

S=1/50

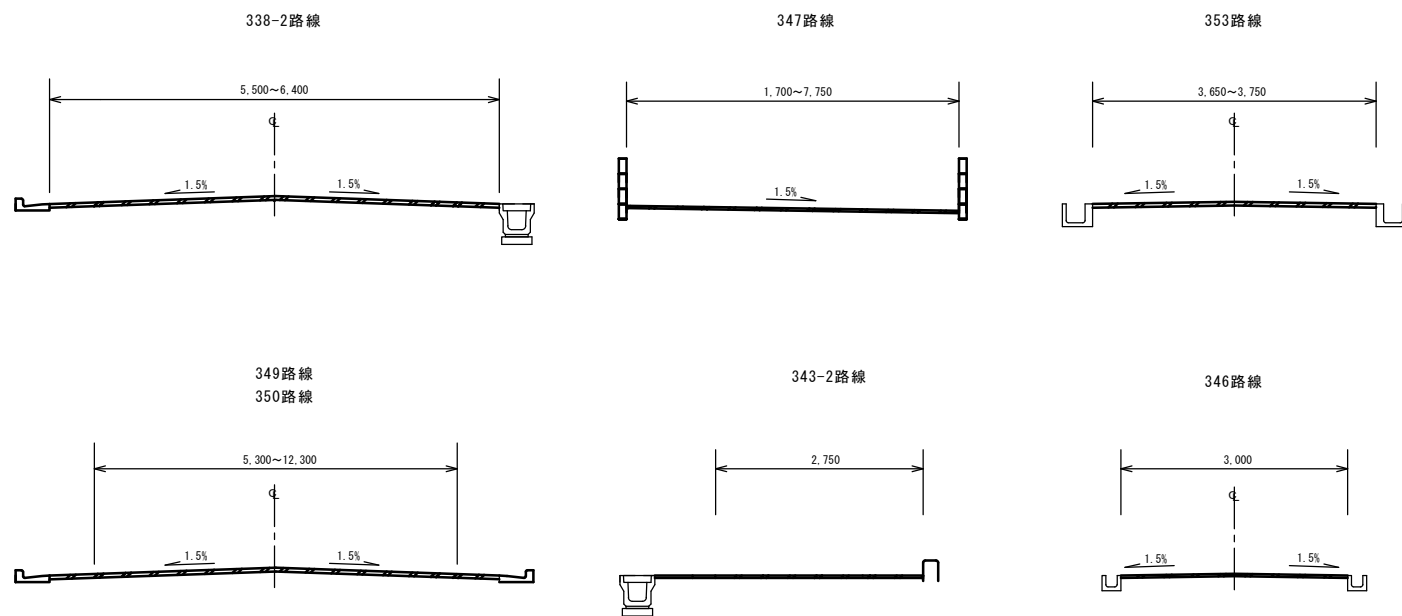


仮復旧工（市道部）

市道部（本復旧有）

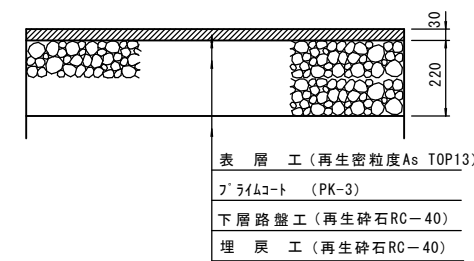

本復旧工（市道部）

市道部

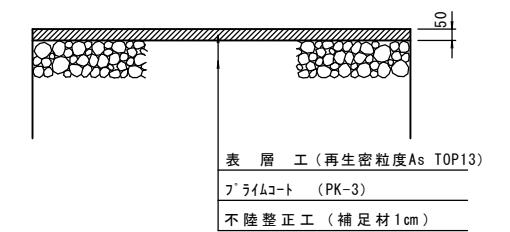


※この図面はA1サイズを原寸とする。

工事名	平成28年度 下建公補第3号 津第5-1処理分区区公共下水道工事に伴う 舗装復旧工事		
施工箇所名	津市 垂水 地内		
図面名	舗装復旧工 標準断面図 取付管土工定規図		
縮尺	図示	図面番号	3/4
事業所名	津市下水道局下水道建設課		

取付管布設標準図 S=1/20  
(リブ本管)

Aタイプ



官民境界

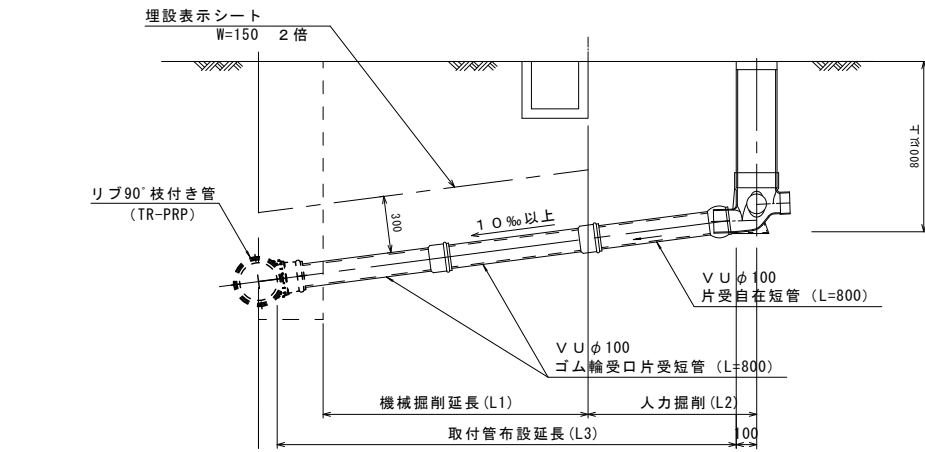

汚水樹 構造図 S=1/5

平面図


(参考)

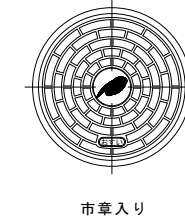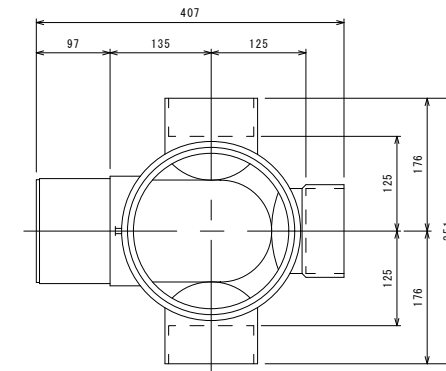


市章入り

Bタイプ

官民境界

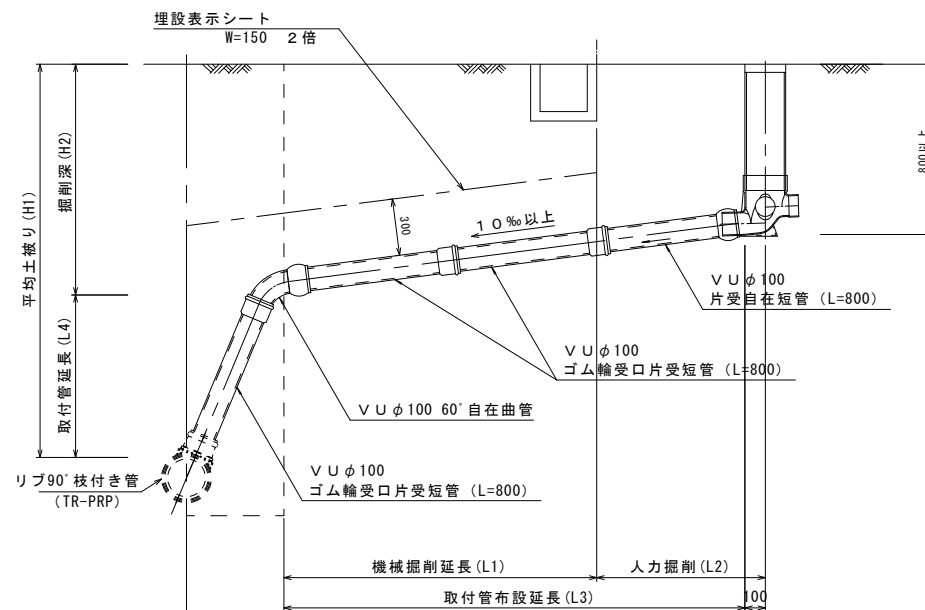

断面図

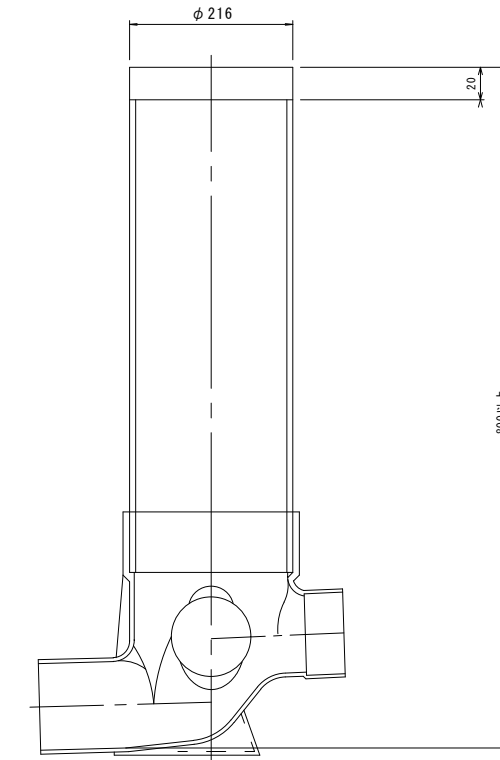

※この図面はA1サイズを原寸とする。 参考

工事名	平成28年度 下建公補第3号 津第5-1処理分区公共下水道工事に伴う 舗装復旧工事
施工箇所名	津市 垂水 地内
図面名	取付管布設標準図 (リブ本管)
縮尺	図示 図面番号 4/4
事業所名	津市下水道局下水道建設課