


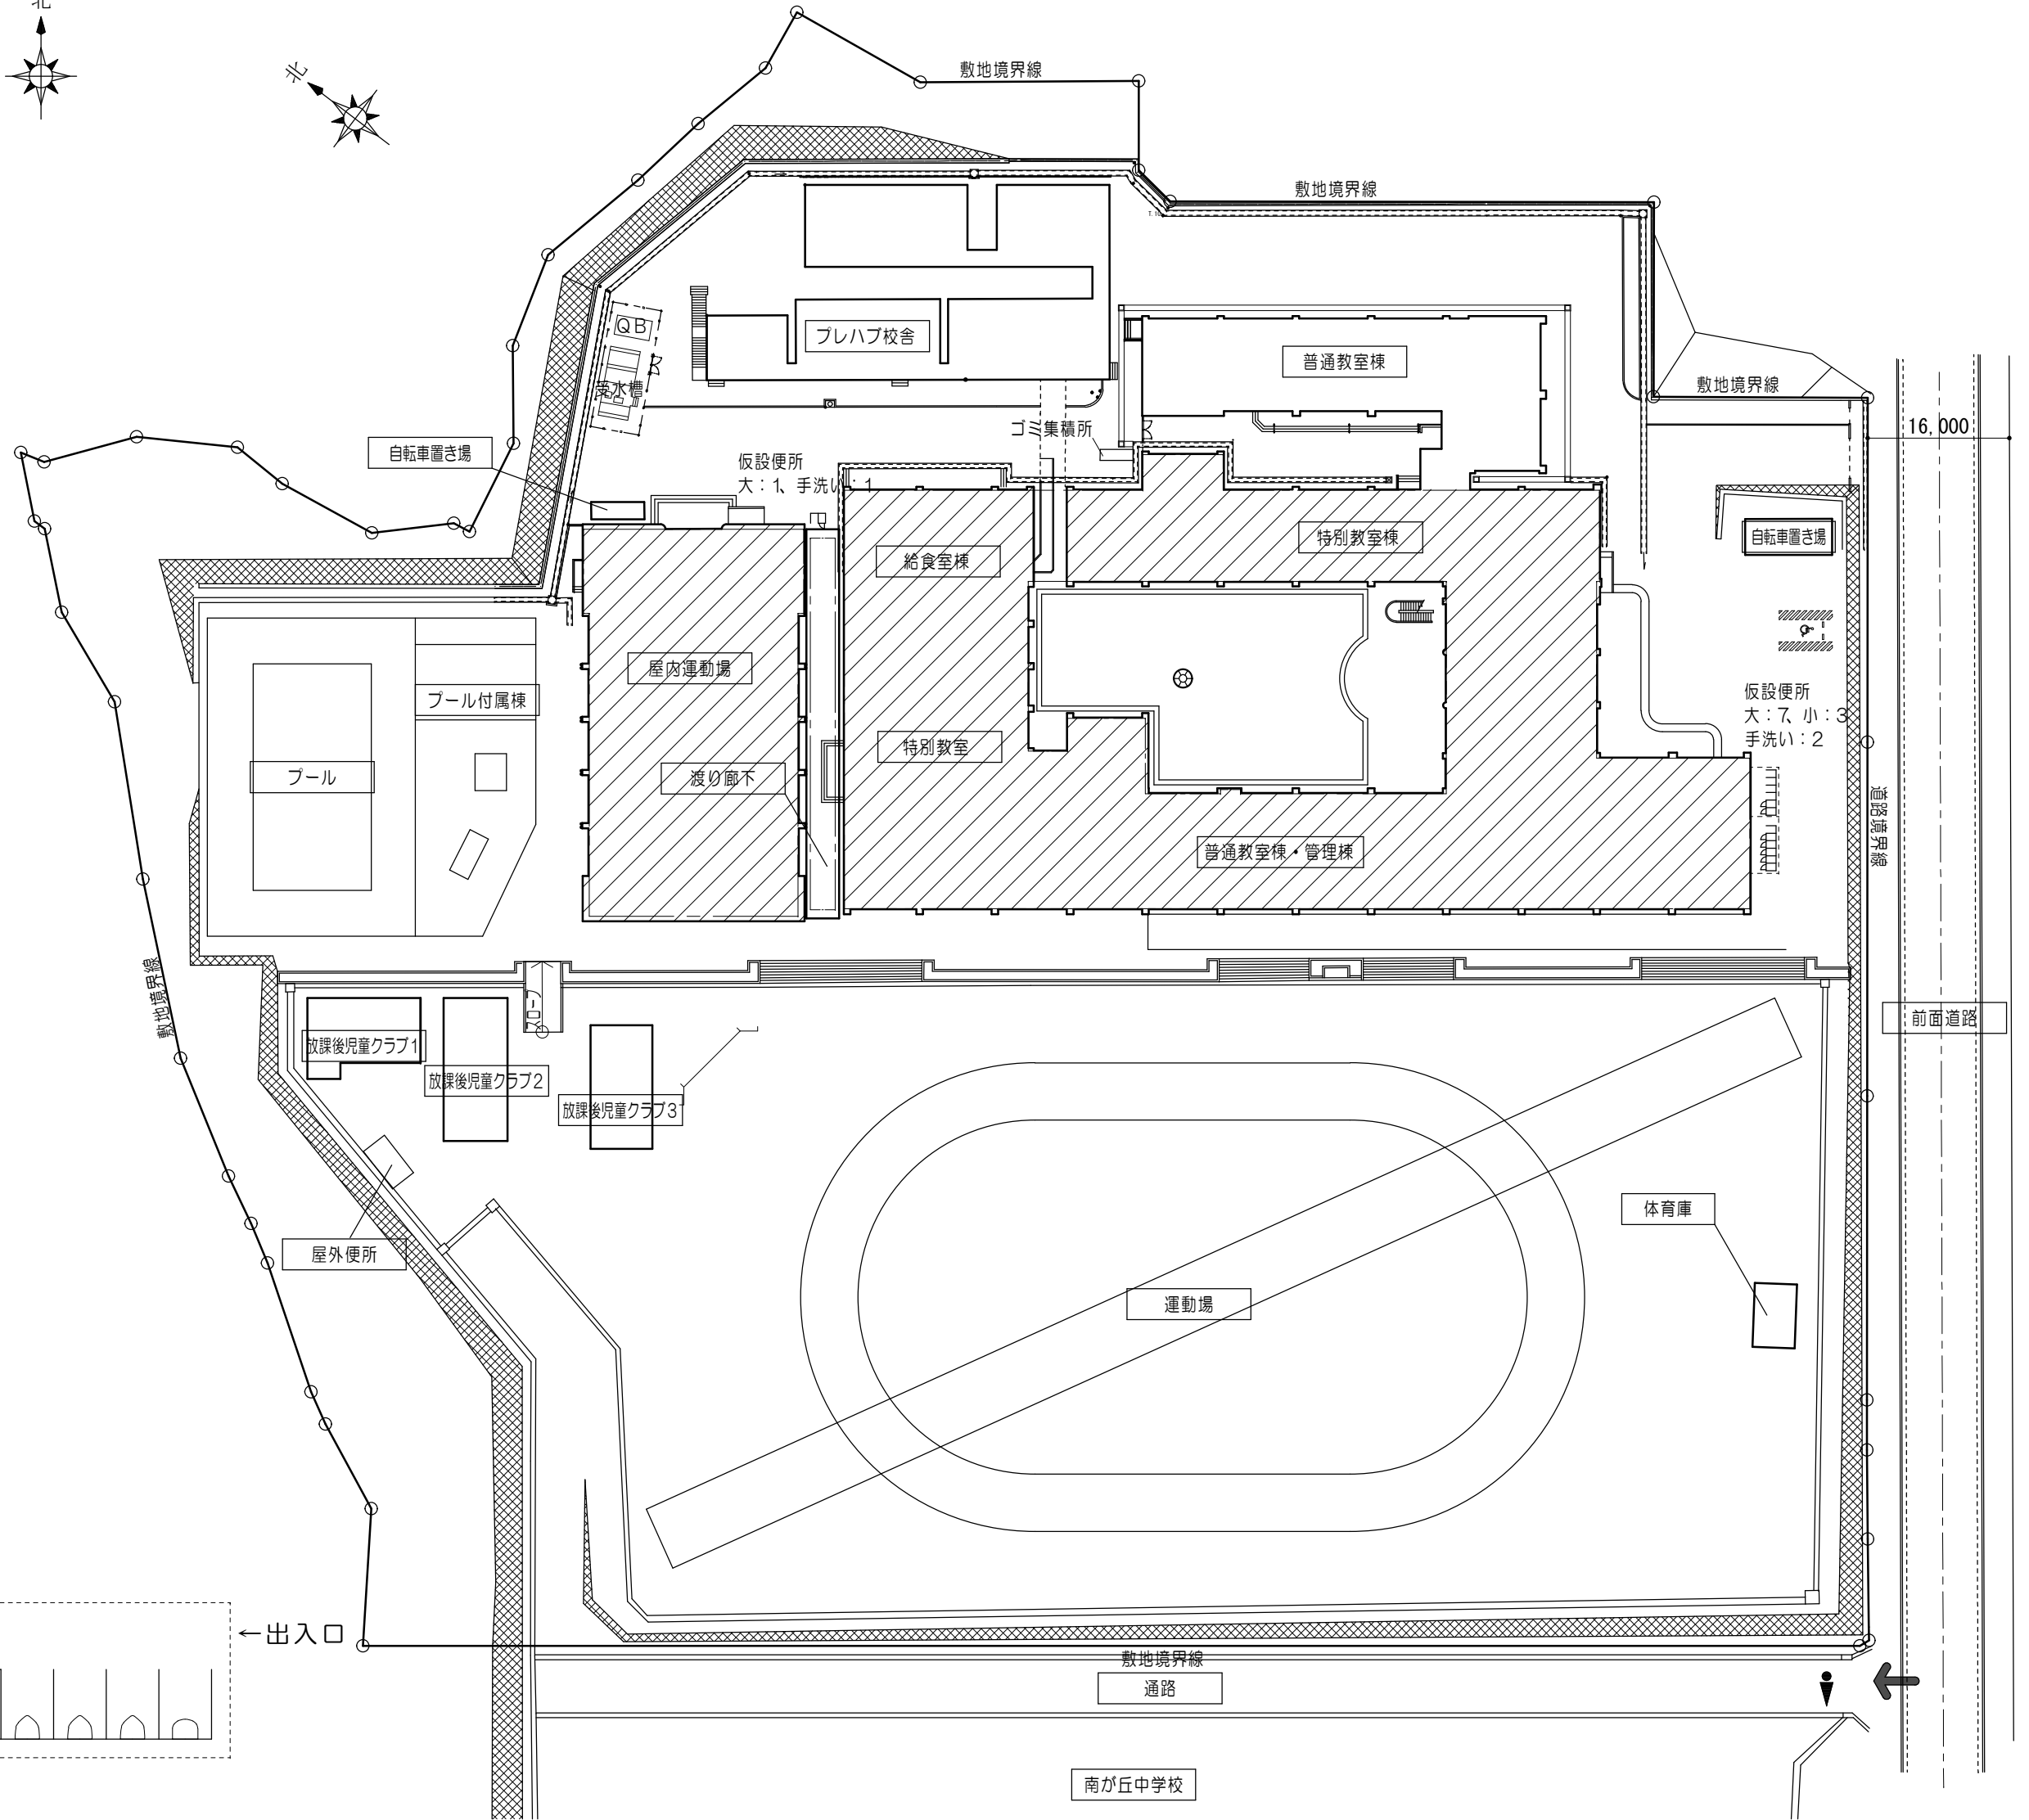
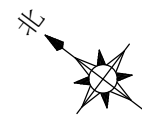


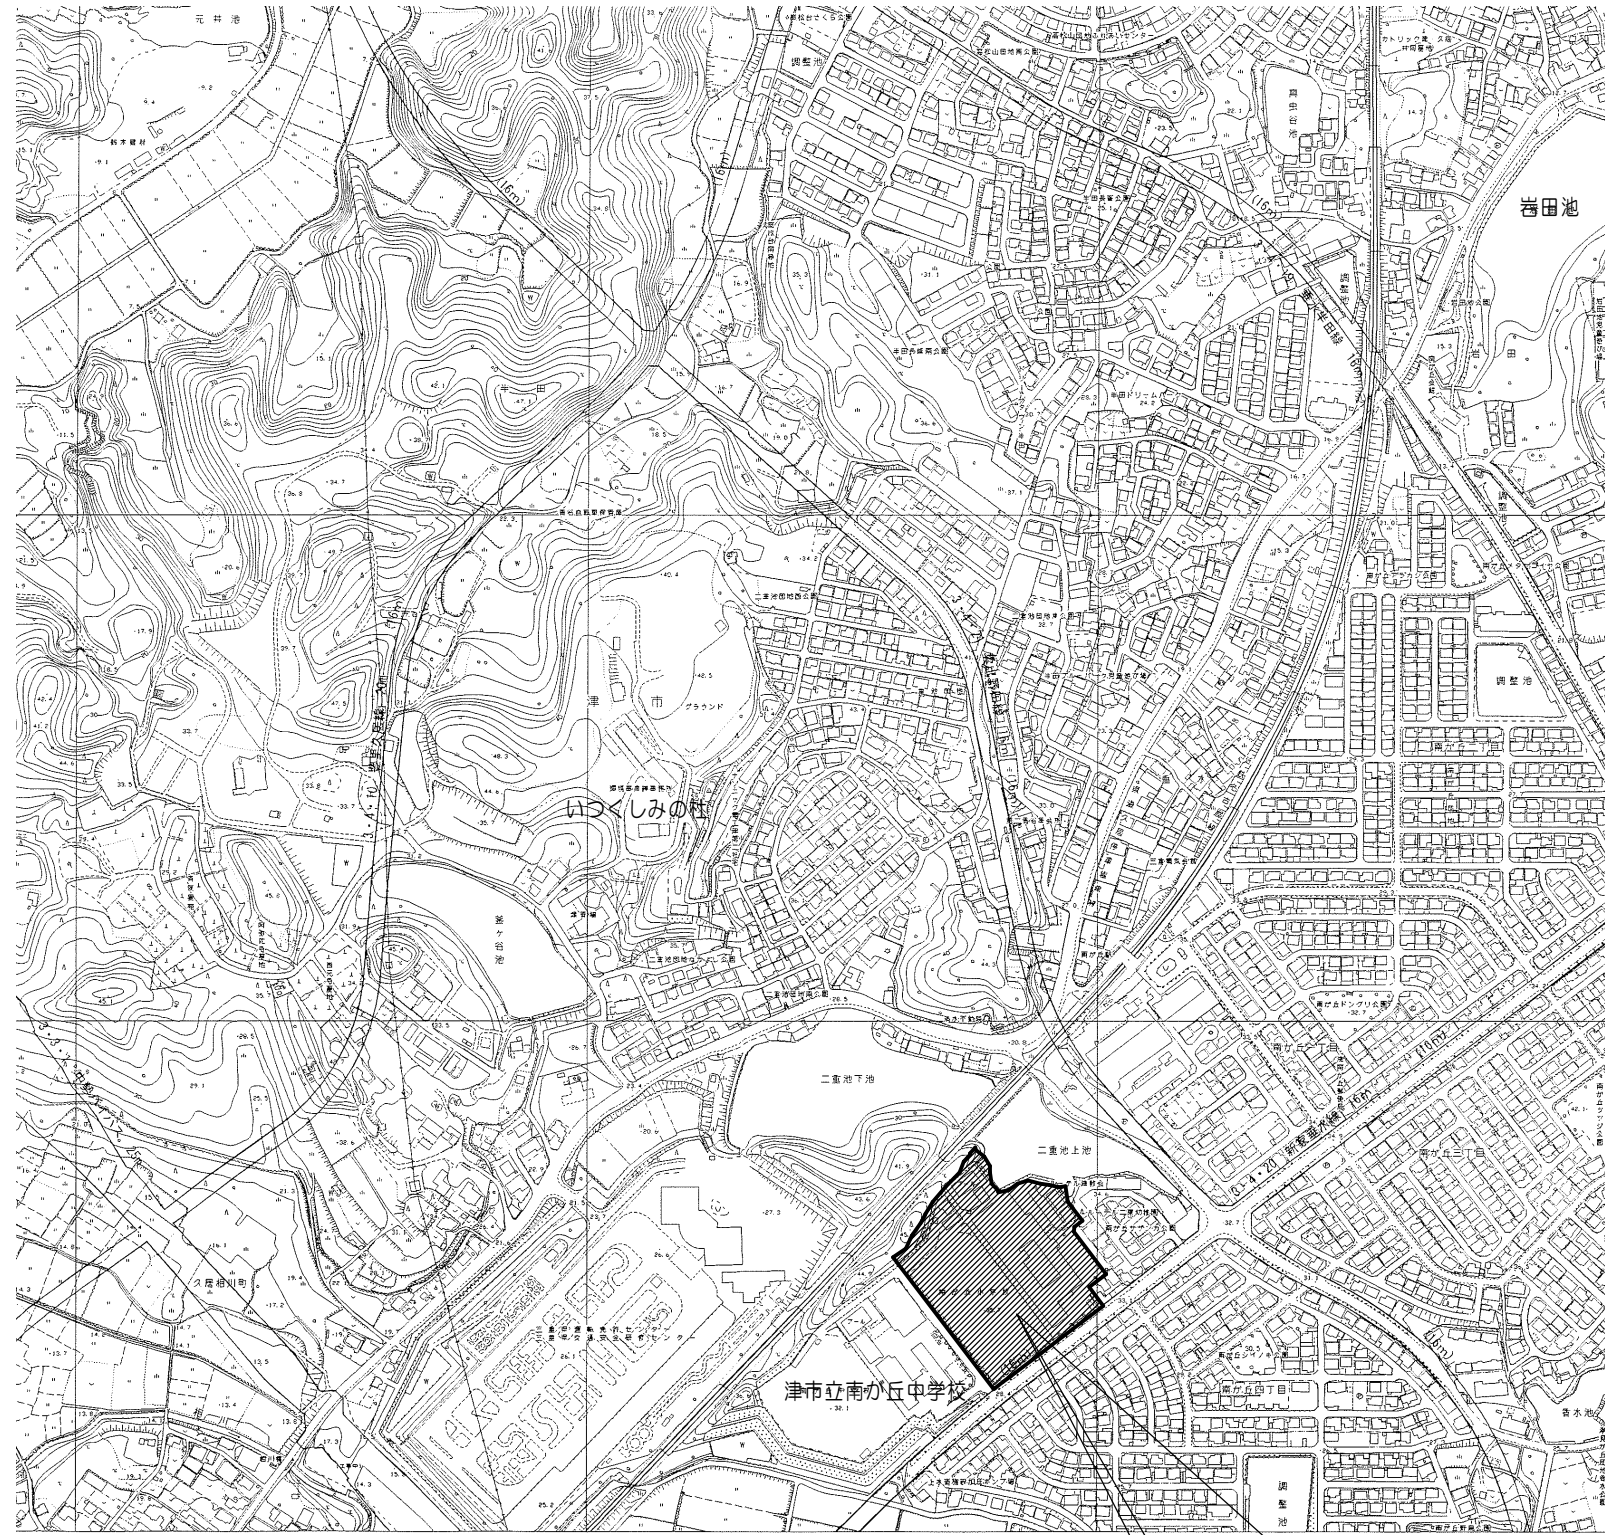

付 近 見 取 図

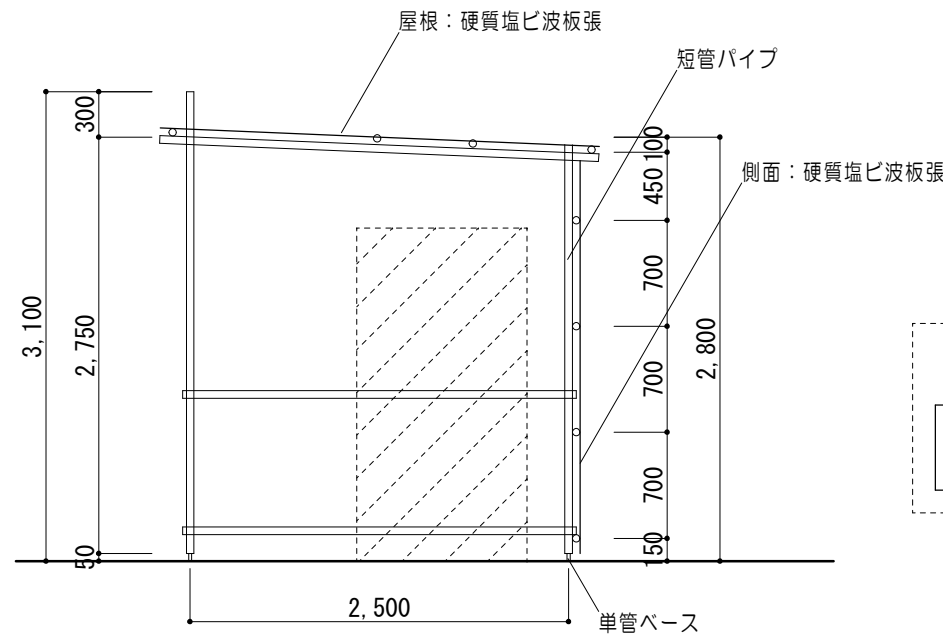

仮設便所断面図（参考） 1/50

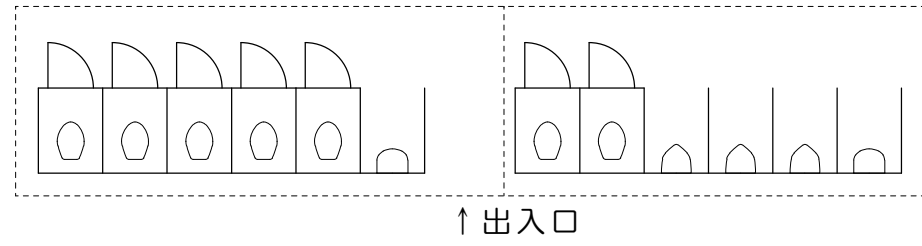

職員用仮設便所平面図（参考） 1/100

配 置 図 1/700

- <注記>
1. 強風等で転倒しないように敷地に固定すること。
 2. 設置及び撤去作業時は、仮囲い（A型バリケード＋トラロープ）を設置し、安全確保に十分に注意すること。
 3. 仮設便所の位置は、現地を調査し監督員と十分協議すること。
 4. 仮設便所は軽水洗式（くみ取り・照明付）とし、工期内のくみ取りは請負業者で行うこと。
 5. 屋根及び側面は、硬質塩ビ波板を張ること。

凡 例	
	改修工事建物部分を示す
	工事範囲外建物部分を示す
	工事車両進入口
	交通誘導員配置（作業日常駐）

特 記 事 項		 一級建築士事務所 三重県知事登録 第1-699号 株式会社 前 野 建 築 設 計 一級建築士 第117489号 前 野 初 像 一級建築士 第320204号 前 野 将 輝	一級建築士 第360917号 前田 祐作	工 事 名 称	津市立南が丘中学校及び南が丘小学校便所改修工事	図面番号	小A-01
				図 面 名 称	配置図、付近見取図	縮 尺	1/700


原 図 : A 2

内 部 仕 上 表 No. 1																								
棟	階	室名		床			巾 木			腰 壁			壁			天 井			C H	室名札	廻縁	備 考		
				記号	下 地	仕 上	記号	仕 上	H	記号	下 地	仕 上	記号	下 地	仕 上	記号	下 地	仕 上						
普通教室棟	1階	昇降口	改修前		モルタル下地 一部撤去	磁器質150角タイル張 一部撤去 塩ビ系床タイル $\text{A}2$.0張 一部撤去		テラソブロック 一部撤去	130						モルタル金コテ押エ AEP塗 既設のまま			杉小巾板 既設のまま	3,285			塩ビ		
			F1		スラブコンクリート下地 モルタル木コテ下地 $\text{A}3$ 7	磁器質150角タイル張 (歩道用スロープタイル)																		
			F2		モルタル木コテ下地 $\text{A}3$ 7	磁器質150角タイル張																		
			F3		コンクリート $\text{A}1$ 60 モルタル金コテ押エ $\text{A}2$ 8	ビニル床タイル $\text{A}2$.0張																		
		F3a		モルタル金コテ押エ $\text{A}2$ 8	ビニル床タイル $\text{A}2$.0張																			
		職員用女子便所	改修前			モザイクタイル50角張 既設のまま									陶器質100角タイル張 一部撤去			ケイカル板 $\text{A}6$ 目スカシ張 既設のまま	2,600 2,700	○		塩ビ		
			改修後	F4	既設仕上 下地調整材塗の上	エポキシ樹脂系塗床塗	FW2	ステンレス巾木	100				W1	モルタル木コテ下地	陶器質100角タイル張									
		職員用男子便所	改修前		モルタル下地 一部撤去	モザイクタイル50角張 一部撤去									陶器質100角タイル張 既設のまま			ケイカル板 $\text{A}6$ 目スカシ張 既設のまま	2,600 2,700	○		塩ビ		
			改修後	F4	既設仕上 下地調整材塗の上																			
		F5		モルタル金コテ下地 $\text{A}3$ 0	エポキシ樹脂系塗床塗																			
		女子便所	改修前			モザイクタイル50角張 既設のまま							陶器質100角タイル張 既設のまま			モルタル金コテ押エ VP塗 既設のまま		LGS下地 既設のまま	ケイカル板 $\text{A}6$ 目スカシ張 一部取外シ	2,700	○		塩ビ 一部撤去	
			改修後	F4	既設仕上 下地調整材塗の上	エポキシ樹脂系塗床塗									C1			ケイカル板 $\text{A}6$ 目スカシ張 再取付				塩ビ		
		男子便所	改修前		モルタル下地 一部撤去	モザイクタイル50角張 一部撤去							陶器質100角タイル張 既設のまま			モルタル金コテ押エ VP塗 既設のまま		LGS下地 既設のまま	ケイカル板 $\text{A}6$ 目スカシ張 一部取外シ	2,700			塩ビ	
			改修後	F4	既設仕上 下地調整材塗の上	エポキシ樹脂系塗床塗									C1			ケイカル板 $\text{A}6$ 目スカシ張 再取付				塩ビ		
		F5		モルタル金コテ下地 $\text{A}3$ 0																				
		2階	女子便所	改修前			モザイクタイル50角張 既設のまま						陶器質100角タイル張 既設のまま			モルタル金コテ押エ VP塗 既設のまま		LGS下地 既設のまま	ケイカル板 $\text{A}6$ 目スカシ張 一部取外シ	2,700	○		塩ビ	
	改修後			F4	既設仕上 下地調整材塗の上	エポキシ樹脂系塗床塗								C1			ケイカル板 $\text{A}6$ 目スカシ張 再取付				塩ビ			
	男子便所		改修前		モルタル下地 一部撤去	モザイクタイル50角張 一部撤去						陶器質100角タイル張 既設のまま			モルタル金コテ押エ VP塗 既設のまま		LGS下地 既設のまま	ケイカル板 $\text{A}6$ 目スカシ張 一部取外シ	2,700	○		塩ビ		
			改修後	F4	既設仕上 下地調整材塗の上	エポキシ樹脂系塗床塗								C1			ケイカル板 $\text{A}6$ 目スカシ張 再取付				塩ビ			
	F5		モルタル金コテ下地 $\text{A}3$ 0																					
	3階	女子便所	改修前			モザイクタイル50角張 既設のまま						陶器質100角タイル張 既設のまま			モルタル金コテ押エ VP塗 既設のまま			ケイカル板 $\text{A}6$ 目スカシ張 既設のまま	2,700	○		塩ビ 一部撤去		
			改修後	F4	既設仕上 下地調整材塗の上	エポキシ樹脂系塗床塗																		
		男子便所	改修前			モザイクタイル50角張 既設のまま					モルタル下地 一部撤去	陶器質100角タイル張 3枚撤去			モルタル金コテ押エ VP塗 既設のまま			ケイカル板 $\text{A}6$ 目スカシ張 既設のまま	2,700	○		塩ビ		
			改修後	F4	既設仕上 下地調整材塗の上	エポキシ樹脂系塗床塗				W2	モルタル木コテ下地	陶器質100角タイル張 (3枚)												
F5		モルタル金コテ下地 $\text{A}3$ 0																						
管理棟	1階	女子便所	改修前			モザイクタイル50角張 既設のまま					モルタル下地 一部撤去	陶器質100角タイル張 2枚撤去			モルタル金コテ押エ VP塗 既設のまま		LGS下地 既設のまま	ケイカル板 $\text{A}6$ 目スカシ張 一部取外シ	2,700	○		塩ビ 一部撤去		
			改修後	F4	既設仕上 下地調整材塗の上	エポキシ樹脂系塗床塗				W3	モルタル木コテ下地	陶器質100角タイル張 (2枚)				C1		ケイカル板 $\text{A}6$ 目スカシ張 再取付				塩ビ		
		男子便所	改修前		モルタル下地 一部撤去	モザイクタイル50角張 一部撤去						陶器質100角タイル張 既設のまま			モルタル金コテ押エ VP塗 既設のまま		LGS下地 既設のまま	ケイカル板 $\text{A}6$ 目スカシ張 一部取外シ	2,700			塩ビ		
			改修後	F4	既設仕上 下地調整材塗の上	エポキシ樹脂系塗床塗									C1			ケイカル板 $\text{A}6$ 目スカシ張 再取付				塩ビ		
		F5		モルタル金コテ下地 $\text{A}3$ 0																				
		廊 下 ↓ 多目的便所	改修前		コンクリート $\text{A}1$ 70 一部撤去 モルタル下地 一部撤去	塩ビ系床タイル $\text{A}2$.0張 一部撤去		米桐 SOP塗 一部撤去	100						モルタル金コテ押エ AEP塗 既設のまま		LGS下地 一部取外シ	化粧PB $\text{A}9$ 張 一部取外シ	2,700 3,050			塩ビ		
			改修後	F6	コンクリート $\text{A}1$ 70 モルタル金コテ押エ $\text{A}2$ 8		FW1	ビニル巾木	100				W4	LGS下地	PB $\text{A}1$ 2.5+9.5 (両面) (小屋裏・スラブ下まで施工) EP塗									
			改修後	F7	モルタル金コテ押エ $\text{A}2$ 8	長尺ビニル床シート $\text{A}2$.0張	FW3	木製巾木 (米桐) SOP塗	100				W5	下地調整の上	EP塗		C2	寸法加工の上 既設下地 再取付	寸法加工の上 化粧PB $\text{A}9$ 張 再取付	2,700	○ ピクトサイン		塩ビ	
	2階	女子便所	改修前			モザイクタイル50角張 既設のまま					モルタル下地 一部撤去	陶器質100角タイル張 7枚撤去			モルタル金コテ押エ VP塗 既設のまま		LGS下地 既設のまま	ケイカル板 $\text{A}6$ 目スカシ張 一部取外シ	2,700	○		塩ビ		
			改修後	F4	既設仕上 下地調整材塗の上	エポキシ樹脂系塗床塗				W6	モルタル木コテ下地	陶器質100角タイル張 (7枚)				C1		ケイカル板 $\text{A}6$ 目スカシ張 再取付				塩ビ		
		男子便所	改修前		モルタル下地 一部撤去	モザイクタイル50角張 一部撤去						陶器質100角タイル張 既設のまま			モルタル金コテ押エ VP塗 既設のまま		LGS下地 既設のまま	ケイカル板 $\text{A}6$ 目スカシ張 一部取外シ	2,700			塩ビ		
			改修後	F4	既設仕上 下地調整材塗の上	エポキシ樹脂系塗床塗									C1			ケイカル板 $\text{A}6$ 目スカシ張 再取付				塩ビ		
	F5		モルタル金コテ下地 $\text{A}3$ 0																					
1階・2階	前 室	改修前														LGS下地 既設のまま	化粧PB $\text{A}9$ 張 一部取外シ							
改修後														C3		化粧PB $\text{A}9$ 張 再取付				塩ビ				

原 図 : A 2

特 記 事 項			MAINO 一級建築士事務所 三重県知事登録 第1-699号 株式会社 前 野 建 築 設 計 一級建築士 第117489号 前 野 初 像 一級建築士 第320204号 前 野 将 輝	一級建築士 第360917号 前田 祐作		工 事 名 称	津市立南が丘中学校及び南が丘小学校便所改修工事	図 面 番 号	小A-02
						図 面 名 称	内部仕上表No.1	縮 尺	NS

内 部 仕 上 表 No. 2																											
棟	階	室名		床			巾 木			腰 壁			壁			天 井			C H	室名札	廻縁	備 考					
				記号	下 地	仕 上	記号	仕 上	H	記号	下 地	仕 上	記号	下 地	仕 上	記号	下 地	仕 上									
管理棟	3階	女子便所	改修前			モザイクタイル50角張 既設のまま					モルタル下地 一部撤去	陶器質100角タイル張 4枚撤去			モルタル金コテ押エ VP塗 既設のまま			ケイカル板ア6 目スカシ張 既設のまま	2,700	○	塩ビ 一部撤去						
			改修後	F 4	既設仕上 下地調整材塗の上	エポキシ樹脂系塗床塗				W 7	モルタル木コテ下地	陶器質100角タイル張（4枚）															
		男子便所	改修前			モザイクタイル50角張 既設のまま						陶器質100角タイル張 既設のまま			モルタル金コテ押エ VP塗 既設のまま			ケイカル板ア6 目スカシ張 既設のまま	2,700	○	塩ビ						
			改修後	F 4	既設仕上 下地調整材塗の上																						
	2階・3階	廊 下 ↓ 多目的便所	改修前		モルタル下地 一部撤去	塩ビ系床タイル張 一部撤去		米梅 SOP塗 一部撤去	100						モルタル金コテ押エ AEP塗 既設のまま		LGS下地 一部取外シ	化粧PBア9張 一部取外シ	2,700 3,050			塩ビ					
			改修後	F 7	モルタル金コテ押エア28		FW1	ビニル巾木	100					W 4	LGS下地	PBa12、5+9、5（両面）（小屋裏・スラブ下まで施工）EP塗		C2	寸法加工の上 既設下地 再取付	寸法加工の上 化粧PBア9張 再取付	2,700	○ ビクトサイン	塩ビ				
屋内運動場	1階	玄関	改修前		土間コンクリート120 一部撤去 モルタル下地 一部撤去	磁器質100角タイル張 一部撤去 塩ビ系床シート張 一部撤去		テラソブロック 既設のまま	100						モルタル金コテ押エ AEP塗 既設のまま			化粧PBア9張 既設のまま	2,700		塩ビ	木製スロープ					
				F 7	モルタル金コテ押エア28	長尺ビニル床シートア2、0張																					
			改修後	F 9	モルタル木コテ下地ア37	磁器質100角タイル張																					
		女子便所	改修前			モザイクタイル50角張 既設のまま									陶器質100角タイル張 既設のまま			化粧PBア9張 既設のまま	2,600	○	塩ビ						
			改修後	F 4	既設仕上 下地調整材塗の上	エポキシ樹脂系塗床塗																					
	男子便所	改修前		モルタル下地 一部撤去	モザイクタイル50角張 一部撤去									陶器質100角タイル張 既設のまま			化粧PBア9張 既設のまま	2,600	○	塩ビ							
		改修後	F 4	既設仕上 下地調整材塗の上																							
	2階		改修後	F 5	モルタル金コテ下地ア30	エポキシ樹脂系塗床塗																					
			＜特記事項＞																		【仕上記号略号】			【記号略号】		【防火認定番号】	
			・壁ボード張部分は、ジョイントレス大壁工法とする。（寒冷沙・ジョイントテープ張処理）						・タイル使用箇所は、タイル割付図作成の上、監理者の承諾を受けること。						記号	J I S 番号	名称		記号	名称	・PBa12、5+硬質PBa9、5（両面） 告示1358号 吉野石膏（株）同等品 FP060NP-0065 チヨダウーテ（株）同等品						
・ボード類 壁コーナー処理は、特記なき限りコーナー保護金物の上、ジョイントコンパウンド塗とする。						・WC内手摺は設備工事（下地補強建築工事）とする。						EP	K5663	合成樹脂エマルションペイント		HL	ヘアライン										
・特記なき床ステンレス番指は、SUS111-40×20×2（HL）とする。						・手すり、設備機器などの取付壁面補強下地は耐水合板ア12とする。										PB	石膏ボード										
・ビニル床シート張りは、熱溶接工法とする。						・参考メーカー品番及び認定番号は同等品以上とする。						・使用建築材料：特記なき限りJ I S・J A S 認定品を使用すること。			LGS	軽量鉄骨下地											
・ビニル床タイルは、半硬質タイプとする。						・スラブについてはD13@200とし、既設配筋調査の上、既設同等以上の配筋とする。											・使用建材：F☆☆☆（天井、壁、建具仕上材、接着剤、下地共）										
・土間コンクリート下は、ポリエチレンフィルムア、15敷（タテ、ヨコ重ね部分L=200以上とする）。						・床下地調整材塗については、（NT速硬カチオンL）同等品以上とする。											・内部塗料は、F☆☆☆☆品										
・トイレブース撤去後のビス穴はシーリングにて補修すること。						・床エポキシ樹脂系塗床塗（膜厚：1、0mm）については、（ジョリエースE）同等品以上とする。											・クロルピリホス使用なし										
原 図 ： A 2																											
特記事項							一級建築士事務所 三重県知事登録 第1-699号 株式会社 前 野 建 築 設 計						一級建築士 第360917号 前田 祐作				工 事 名 称		津市立南が丘中学校及び南が丘小学校便所改修工事				図面番号	小A-03			
							一級建築士 第117489号 前 野 初 像 一級建築士 第320204号 前 野 将 輝										図 面 名 称		内部仕上表No.2				縮 尺	NS			

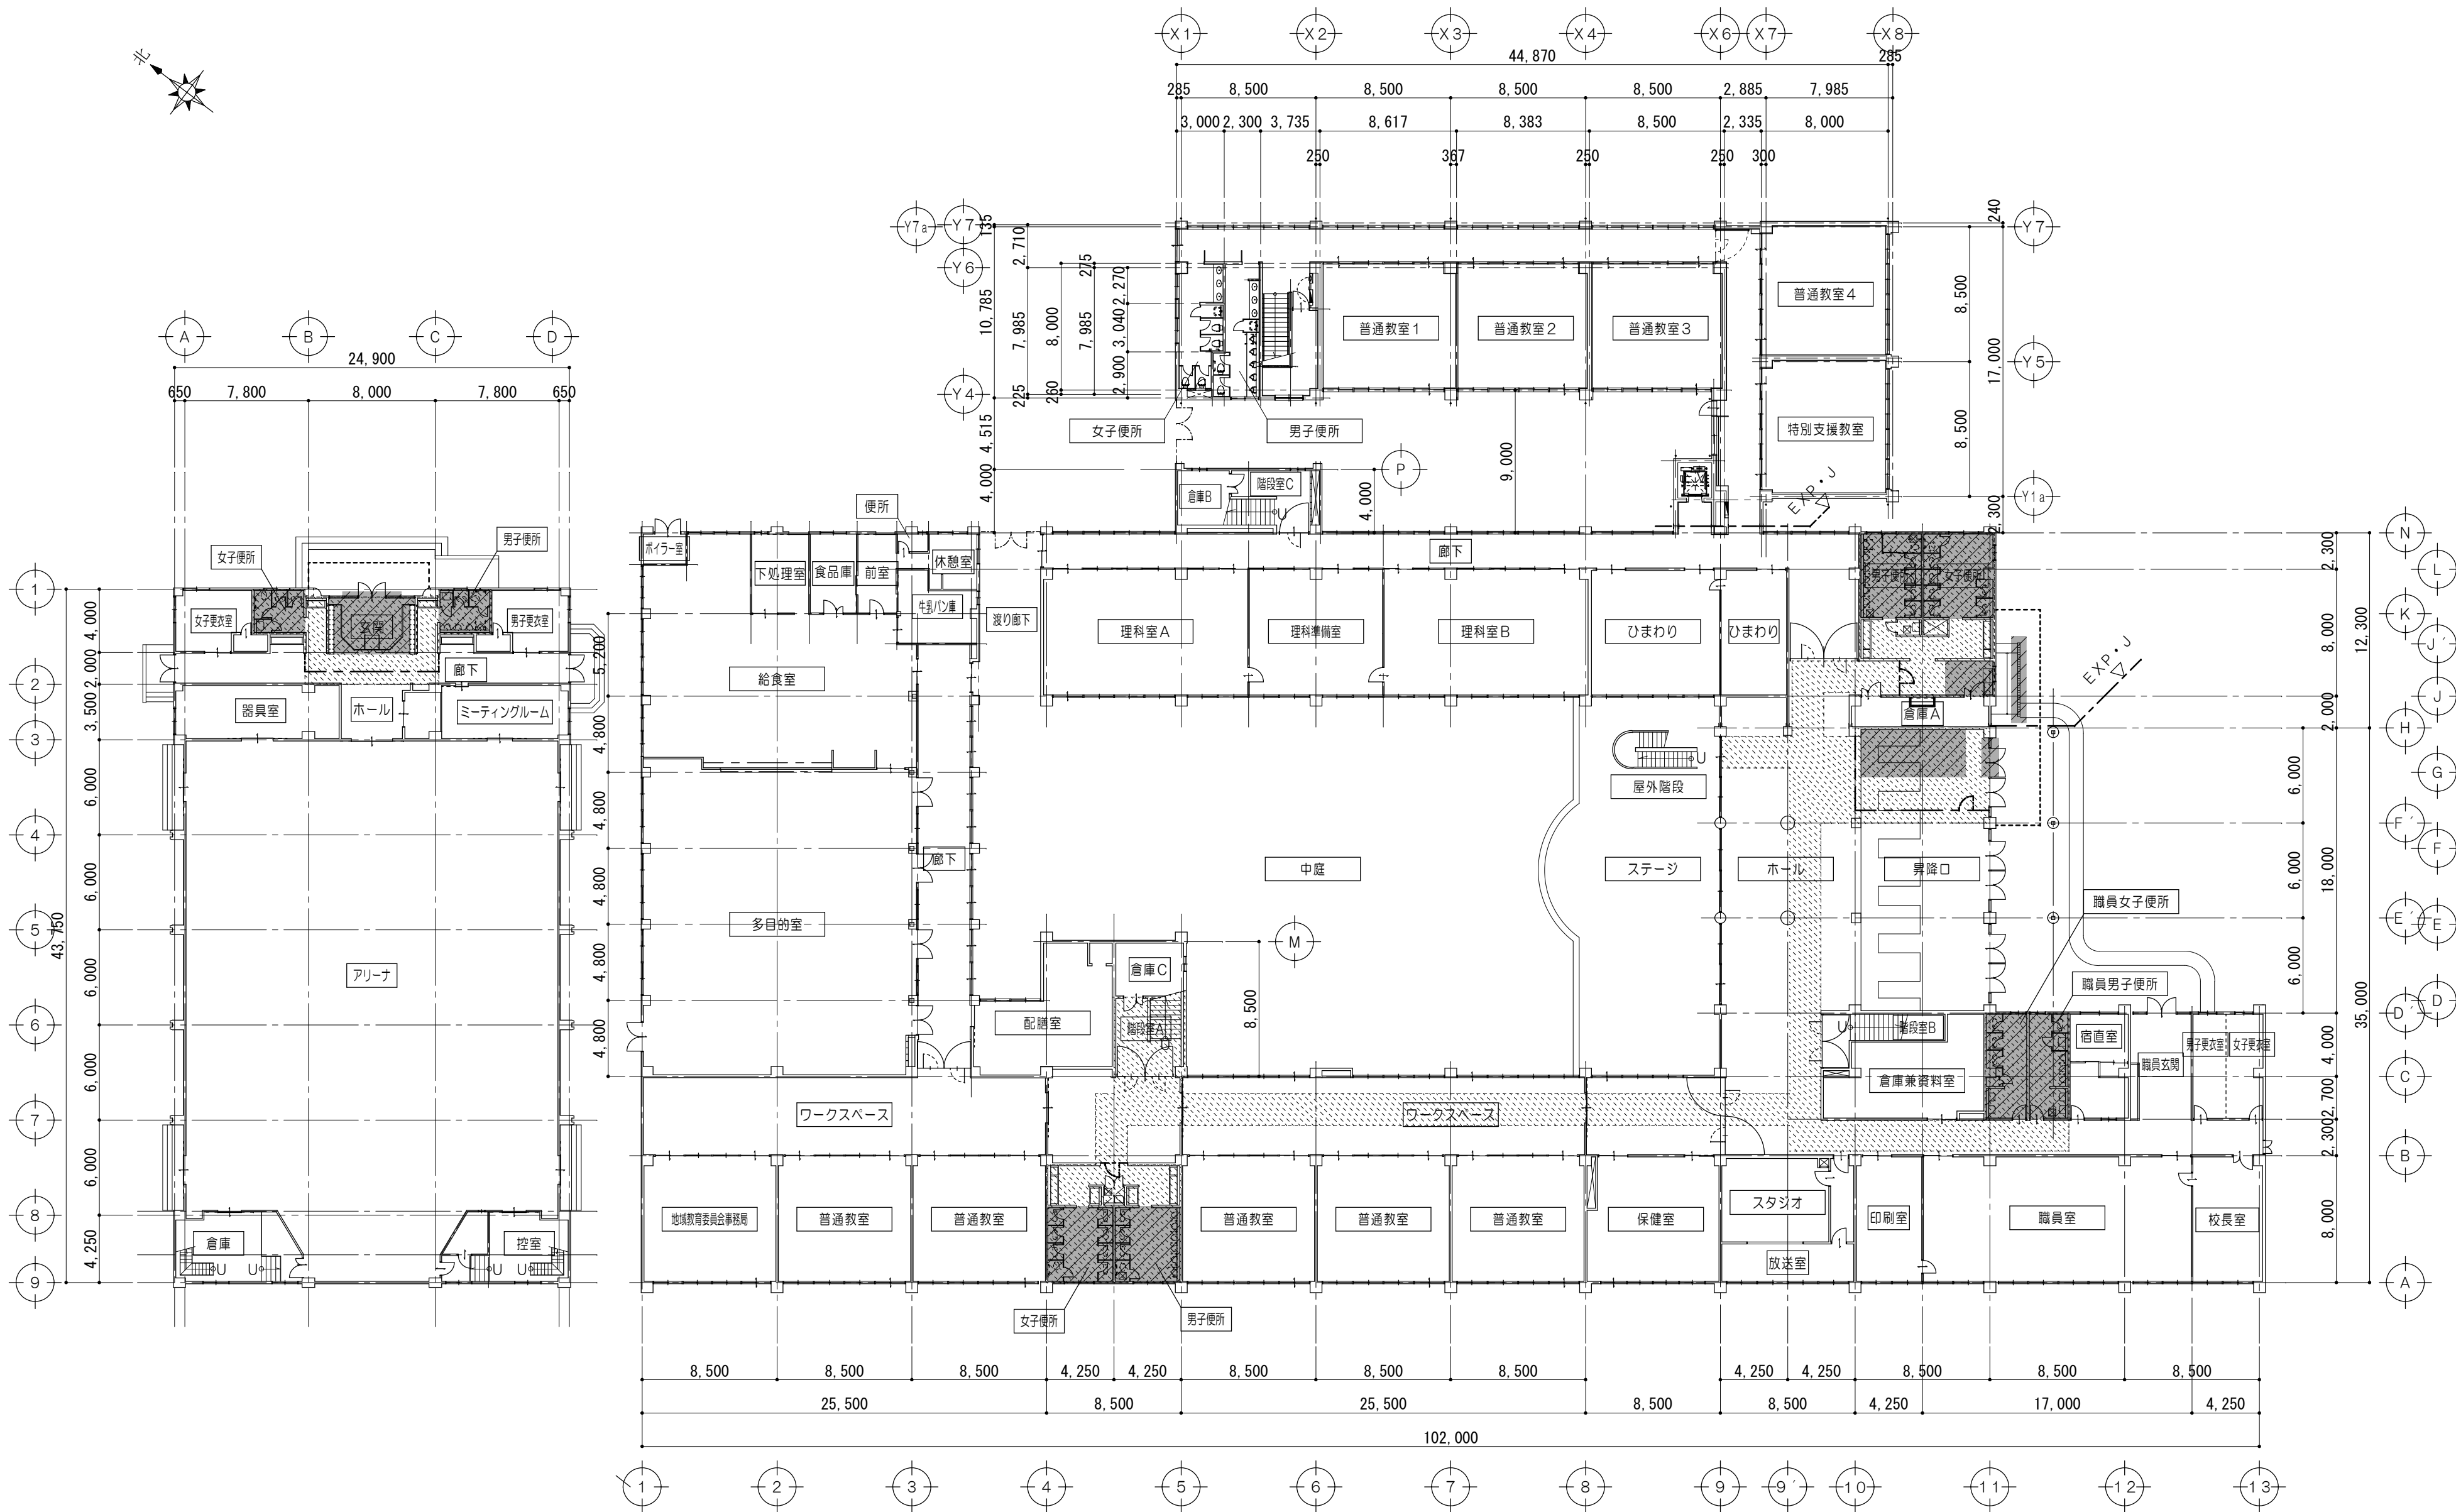


全体 1 階平面図 1/300

凡 例			
	改修工事範囲を示す		A型バリアードを示す
	内部床養生範囲を示す		仮設間仕切（ドア共）を示す

特 記 事 項				 一級建築士事務所 三重県知事登録 第1-699号 株式会社 前野建築設計 一級建築士 第117489号 前野 初 像 一級建築士 第320204号 前野 将 輝	一級建築士 第360917号 前田 祐作	工 事 名 称	津市立南が丘中学校及び南が丘小学校便所改修工事	図面番号	小A-04
						図面名称	全体1階平面図	縮 尺	1/300

原 図 : A 2


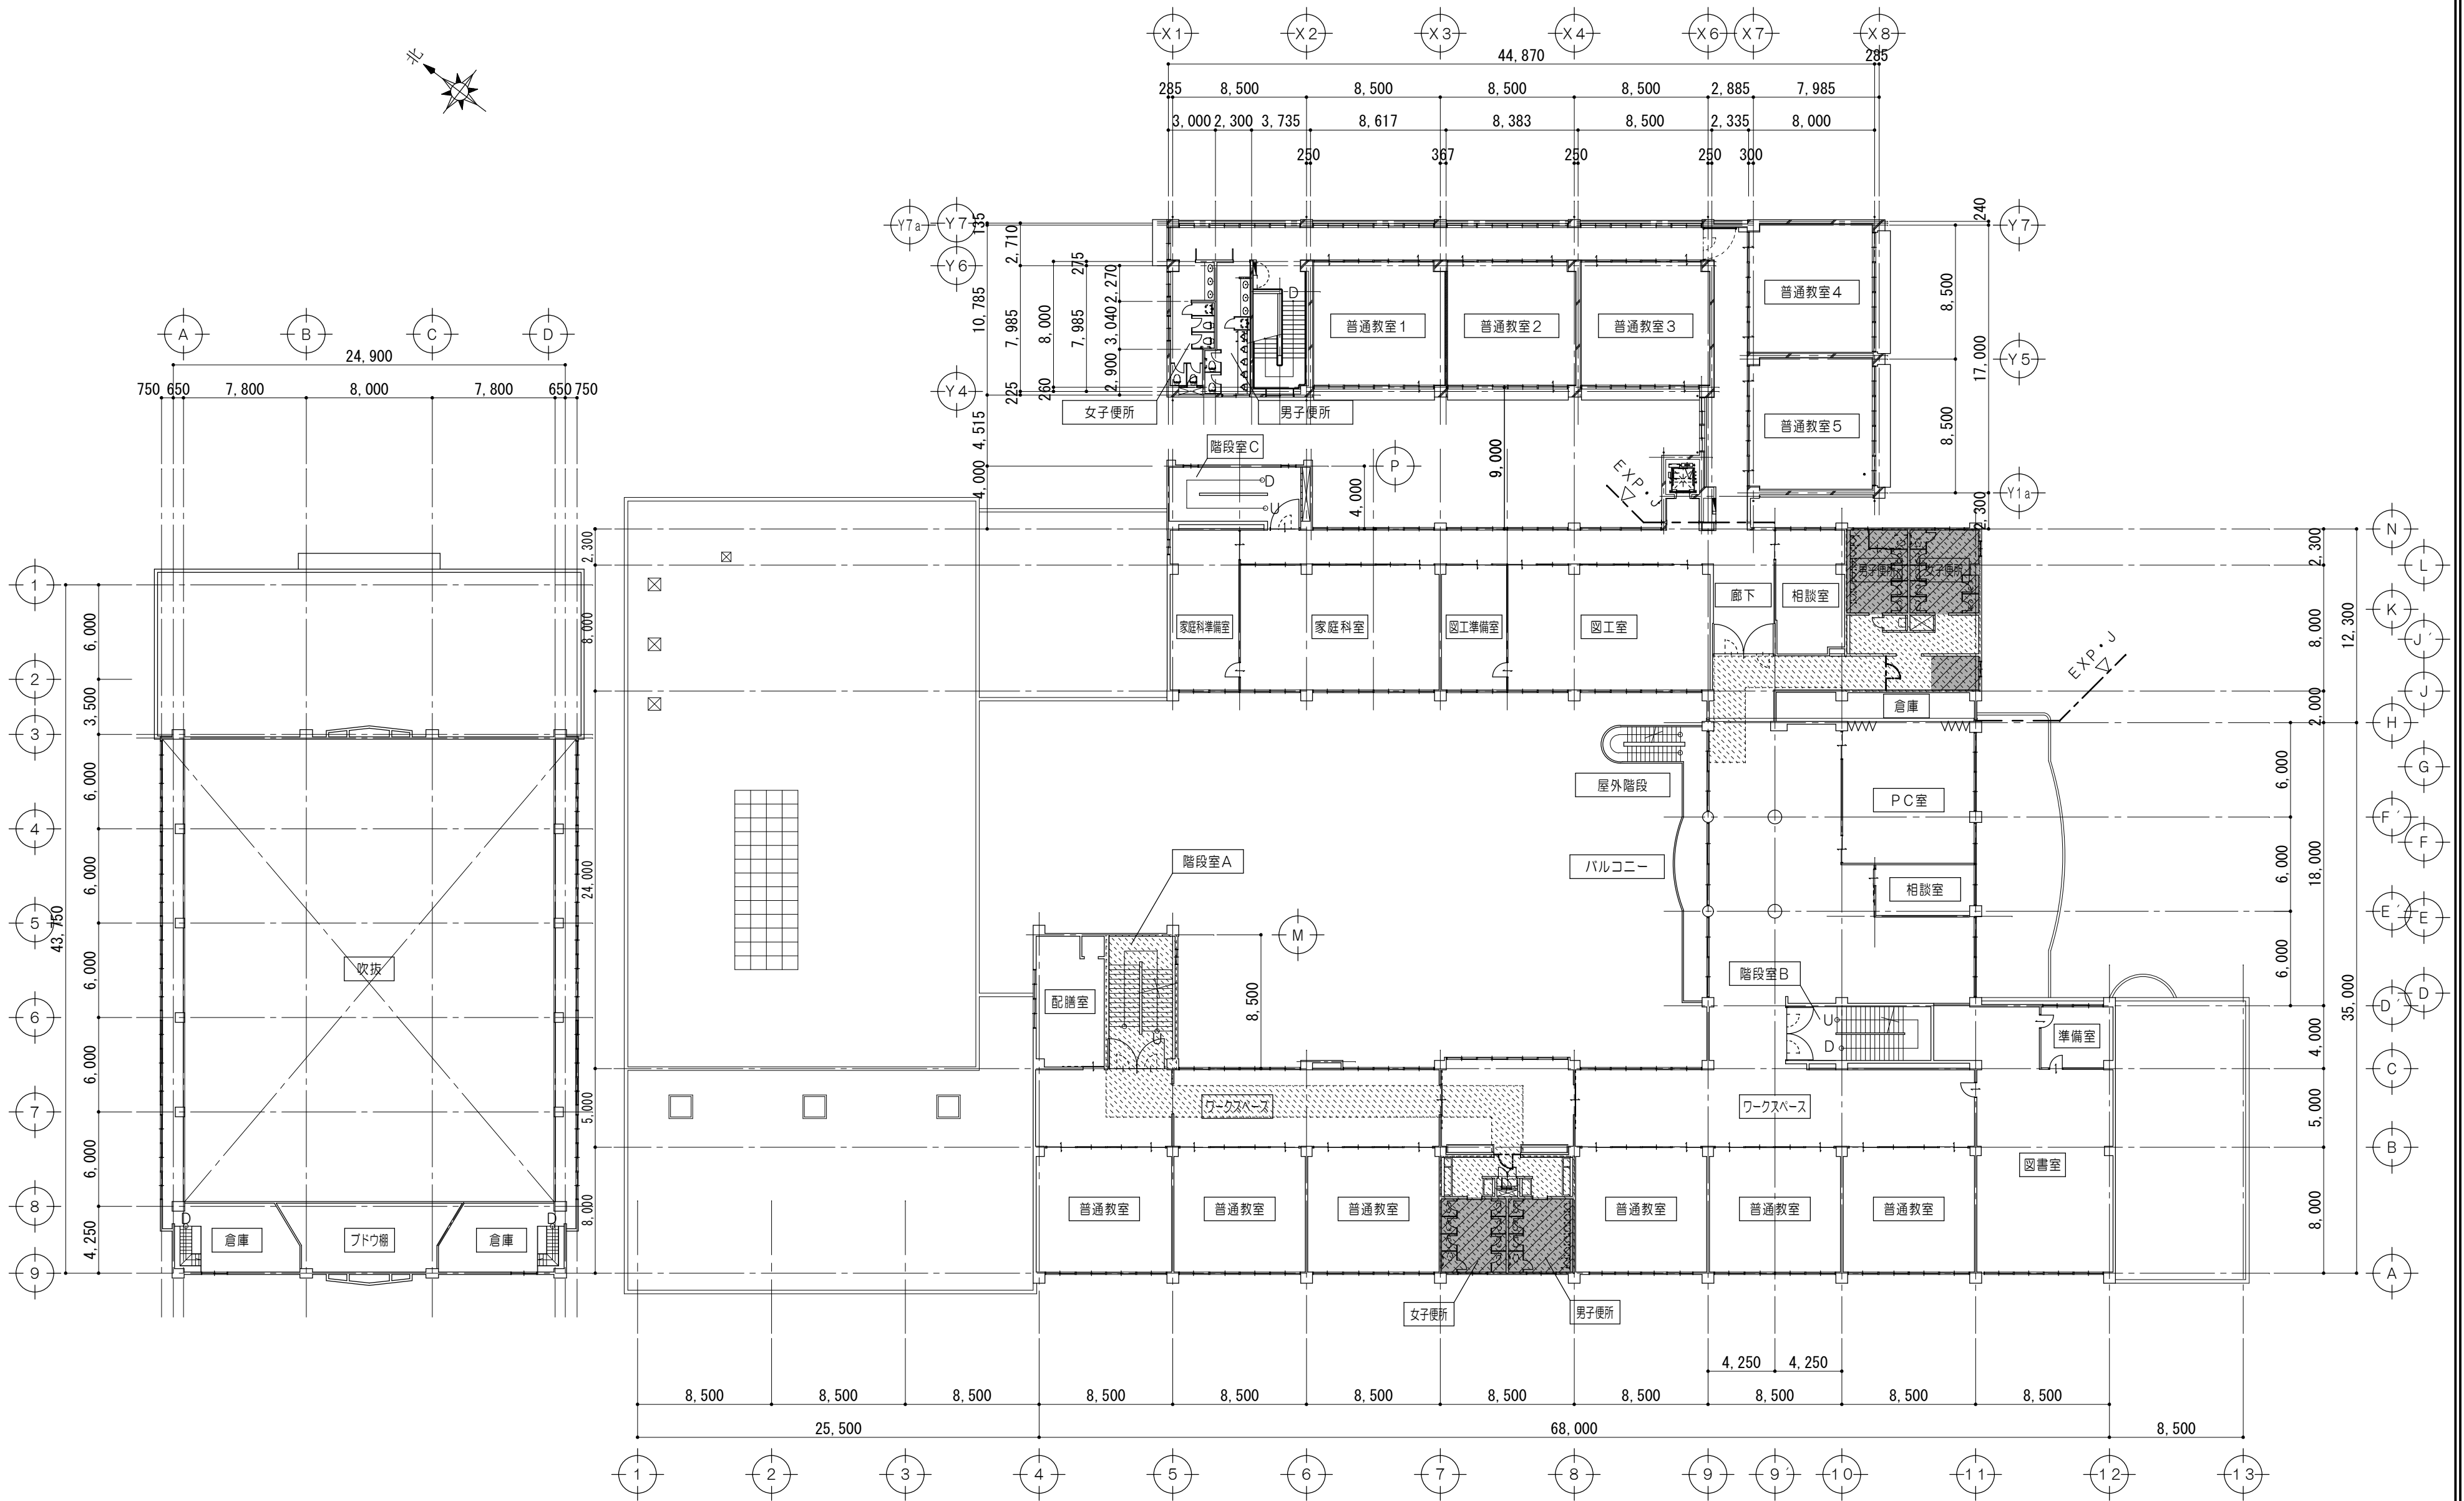


全体 2 階平面図 1/300

凡 例			
	改修工事範囲を示す		仮設間仕切（ドア共）を示す
	内部床養生範囲を示す		

原図：A 2

特 記 事 項		 一級建築士事務所 三重県知事登録 第1-699号 株式会社 前 野 建 築 設 計 一級建築士 第117489号 前 野 初 像 一級建築士 第320204号 前 野 将 輝	一級建築士 第360917号 前田 祐作	工 事 名 称	津市立南が丘中学校及び南が丘小学校便所改修工事	図面番号	小A-05
				図 面 名 称	全体 2 階平面図	縮 尺	1/300

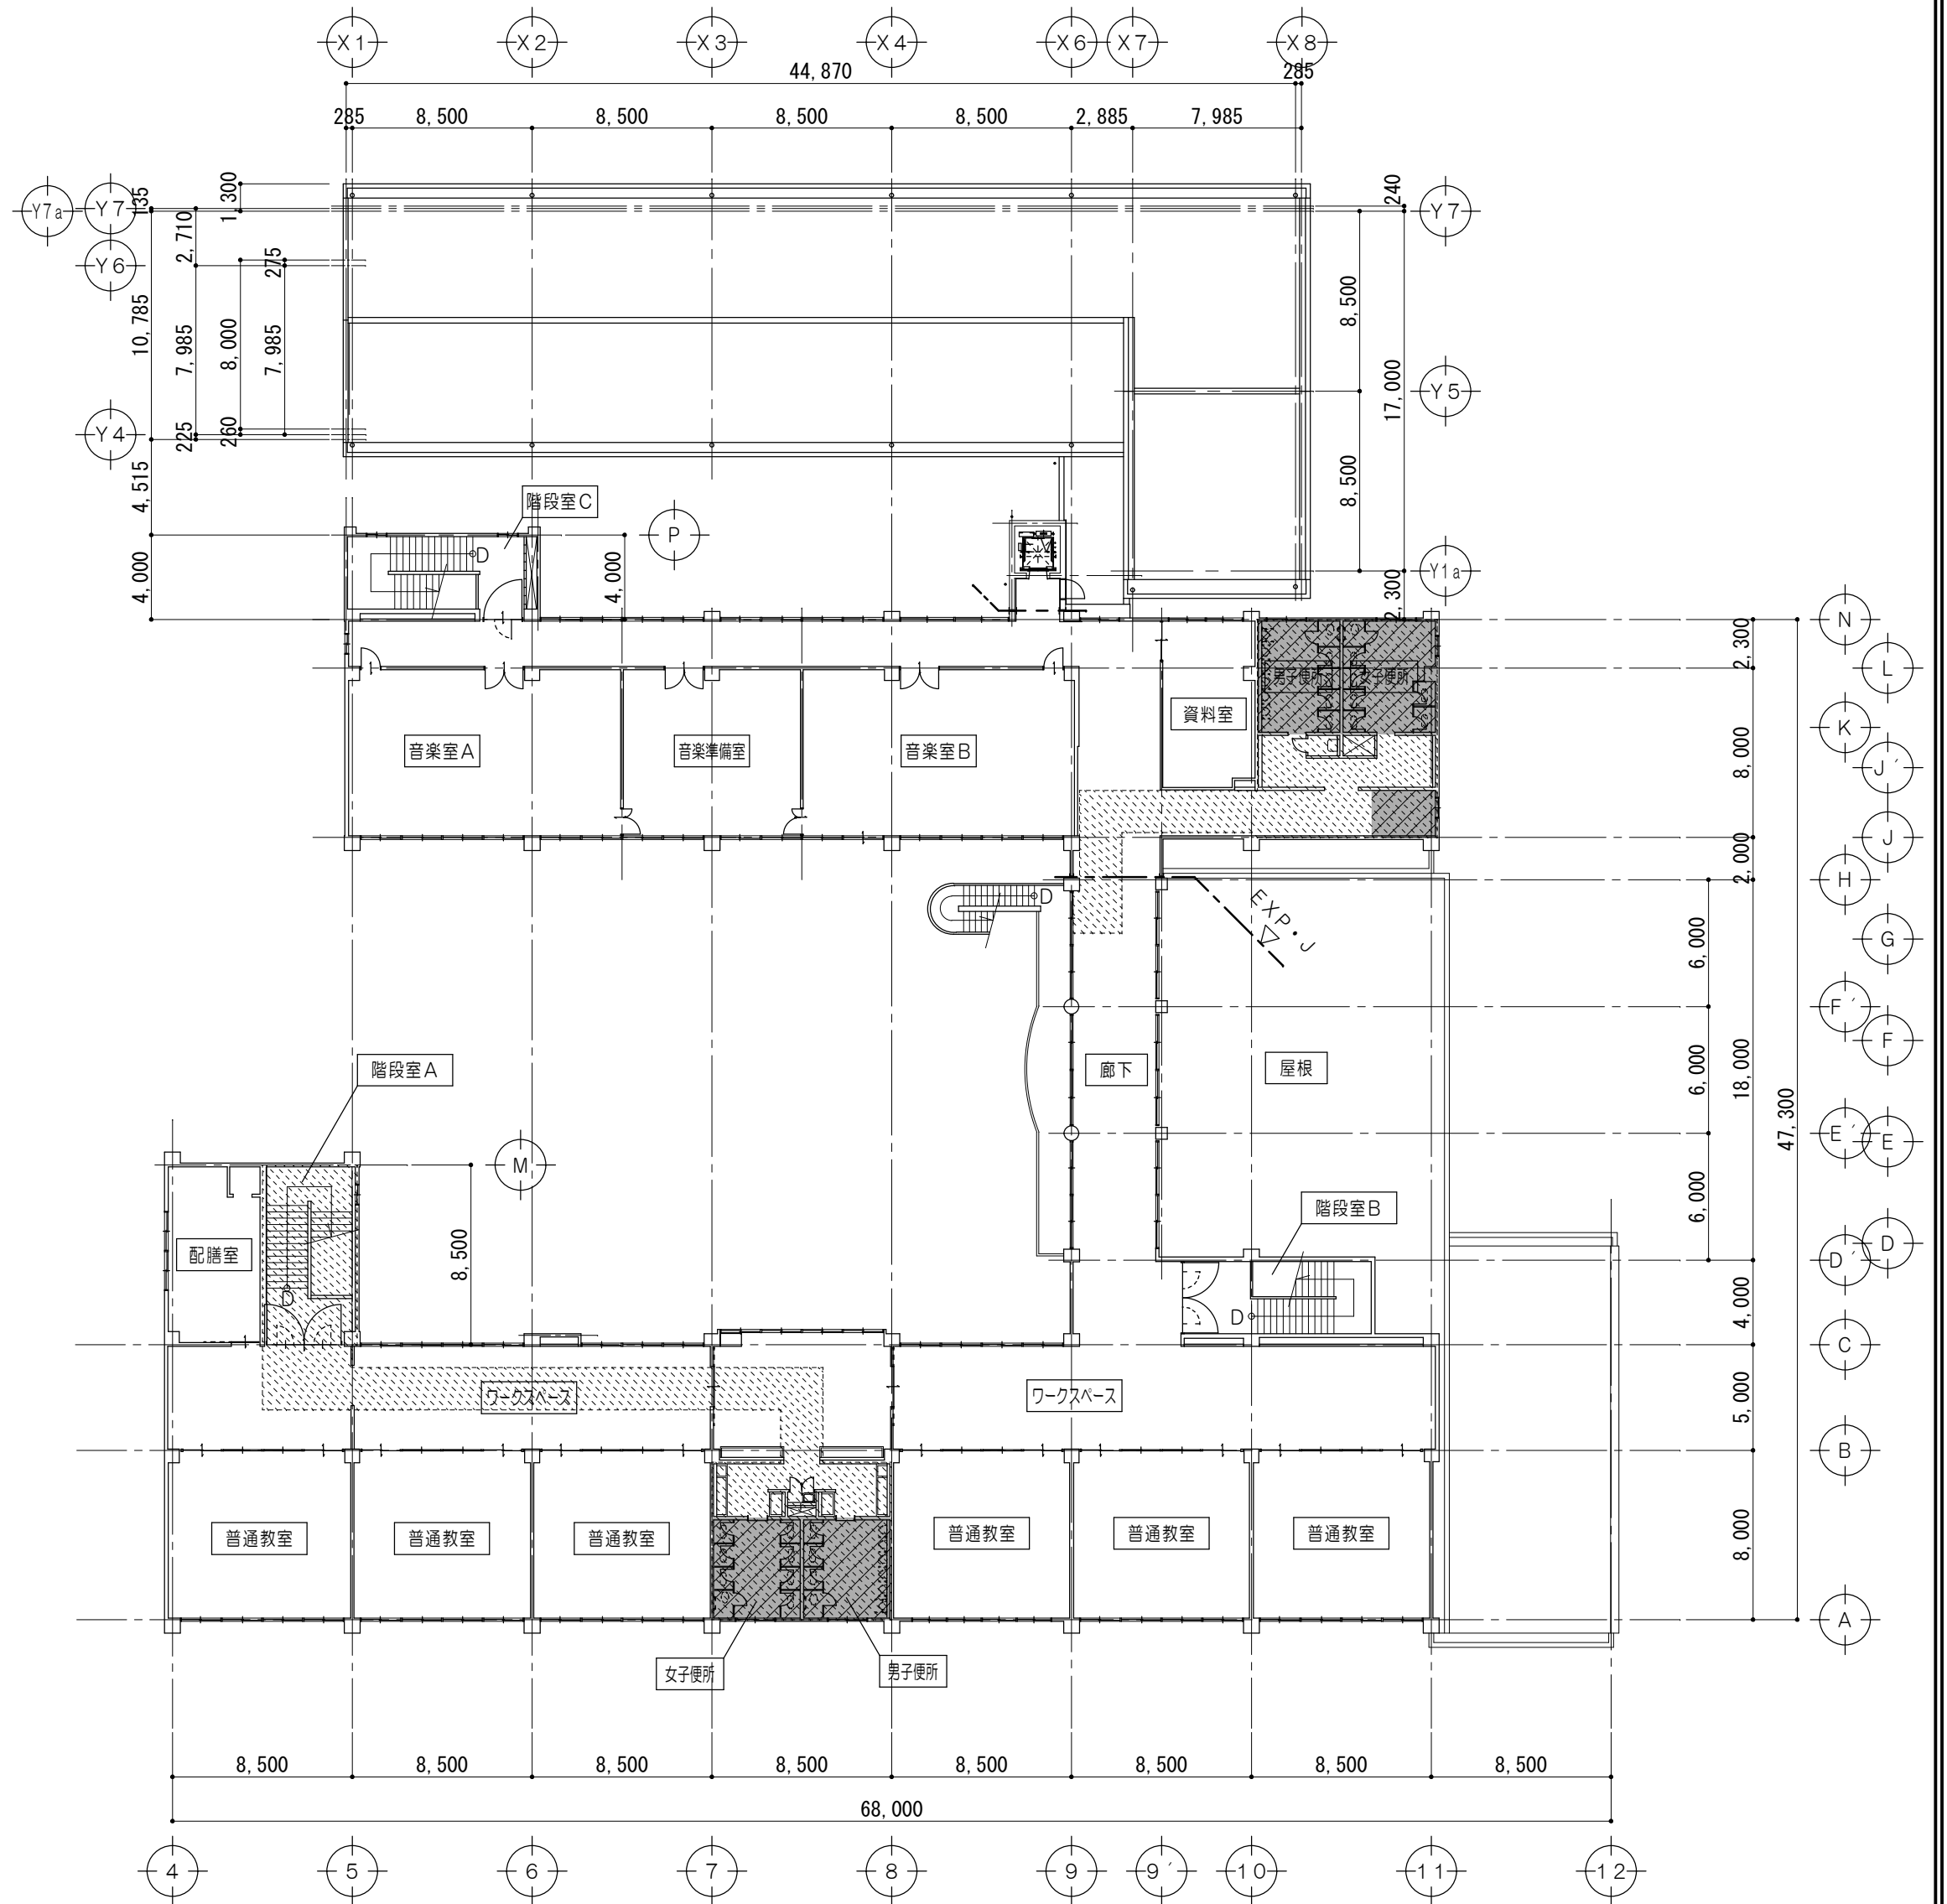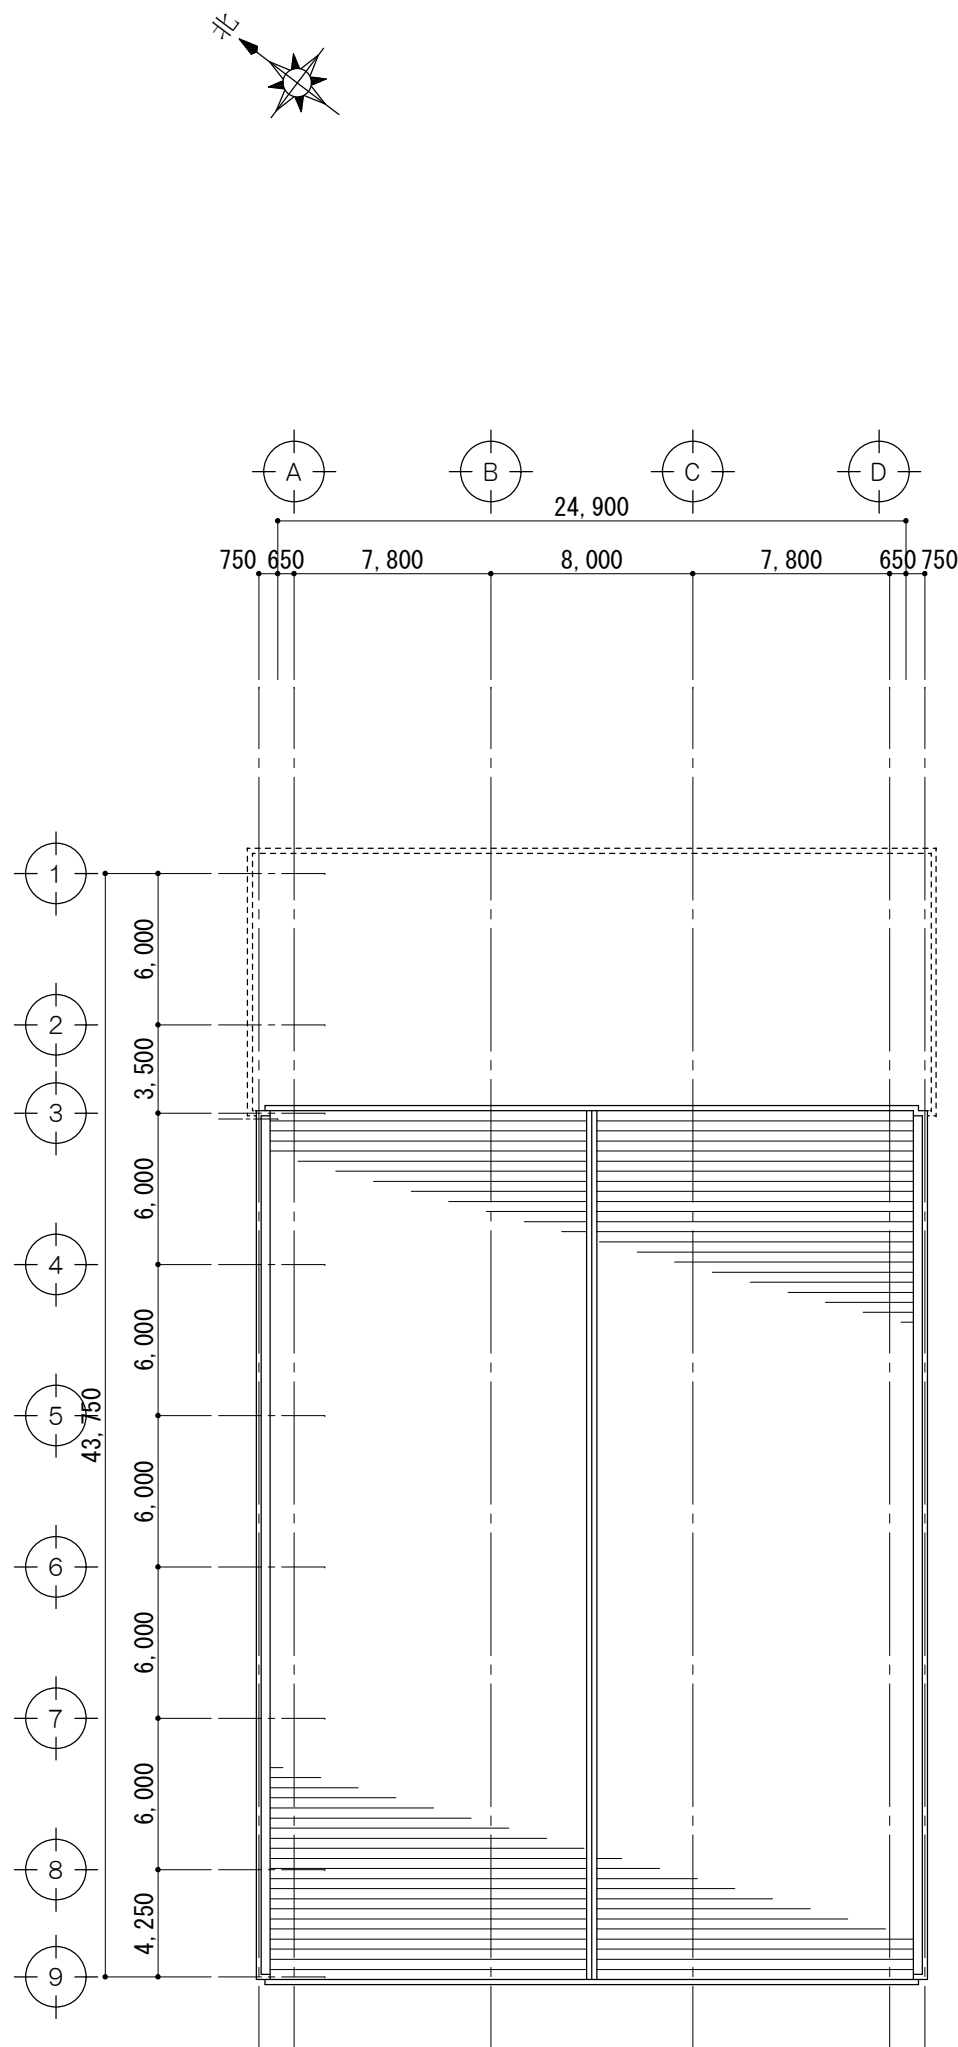


全体3階平面図 1/300

凡 例			
	改修工事範囲を示す		仮設間仕切（ドア共）を示す
	内部床養生範囲を示す		


原図：A 2

特 記 事 項		 一級建築士事務所 三重県知事登録 第1-699号 株式会社 前野建築設計 一級建築士 第117489号 前野 初 像 一級建築士 第320204号 前野 将 輝	一級建築士 第360917号 前田 祐作	工 事 名 称	津市立南が丘中学校及び南が丘小学校便所改修工事	図面番号	小A-06
				図 面 名 称	全体3階平面図	縮 尺	1/300

改修前

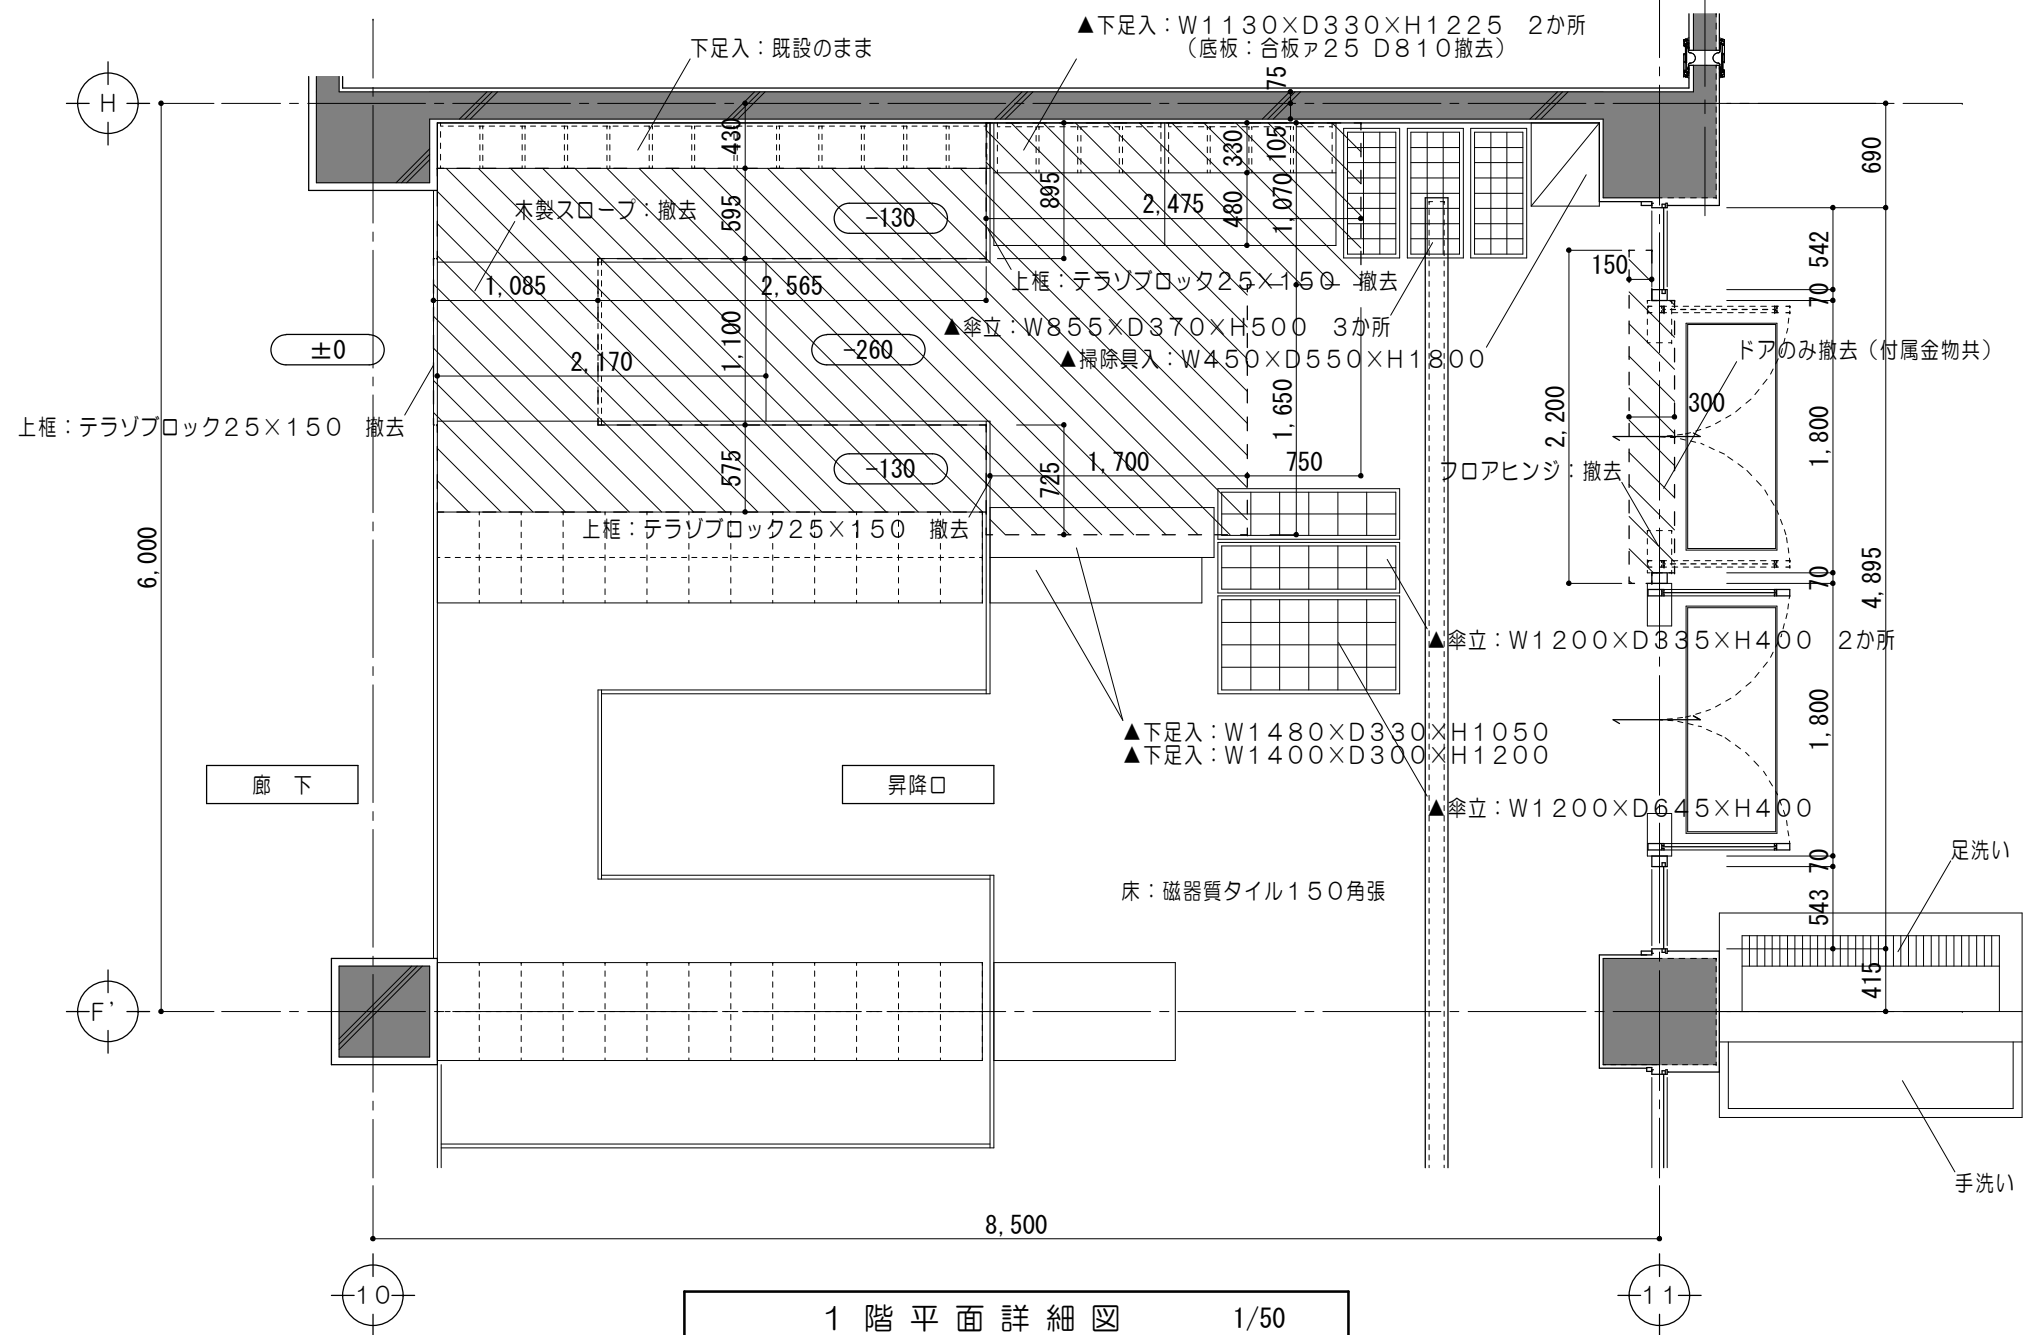


1 階 平 面 詳 細 図 1/50

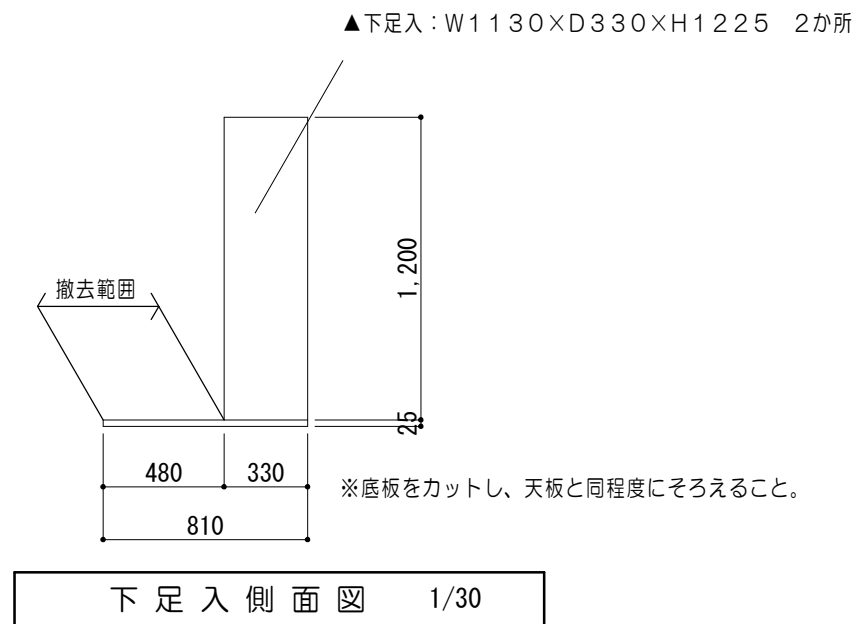


下 足 入 側 面 図 1/30

凡 例	
±0	F.L.からの床仕上高さを示す
	既設躯体を示す
▲	移動家具を示す（備品の為工事外）
	モルタルカッター切 仕上・下地共撤去範囲を示す

改修後

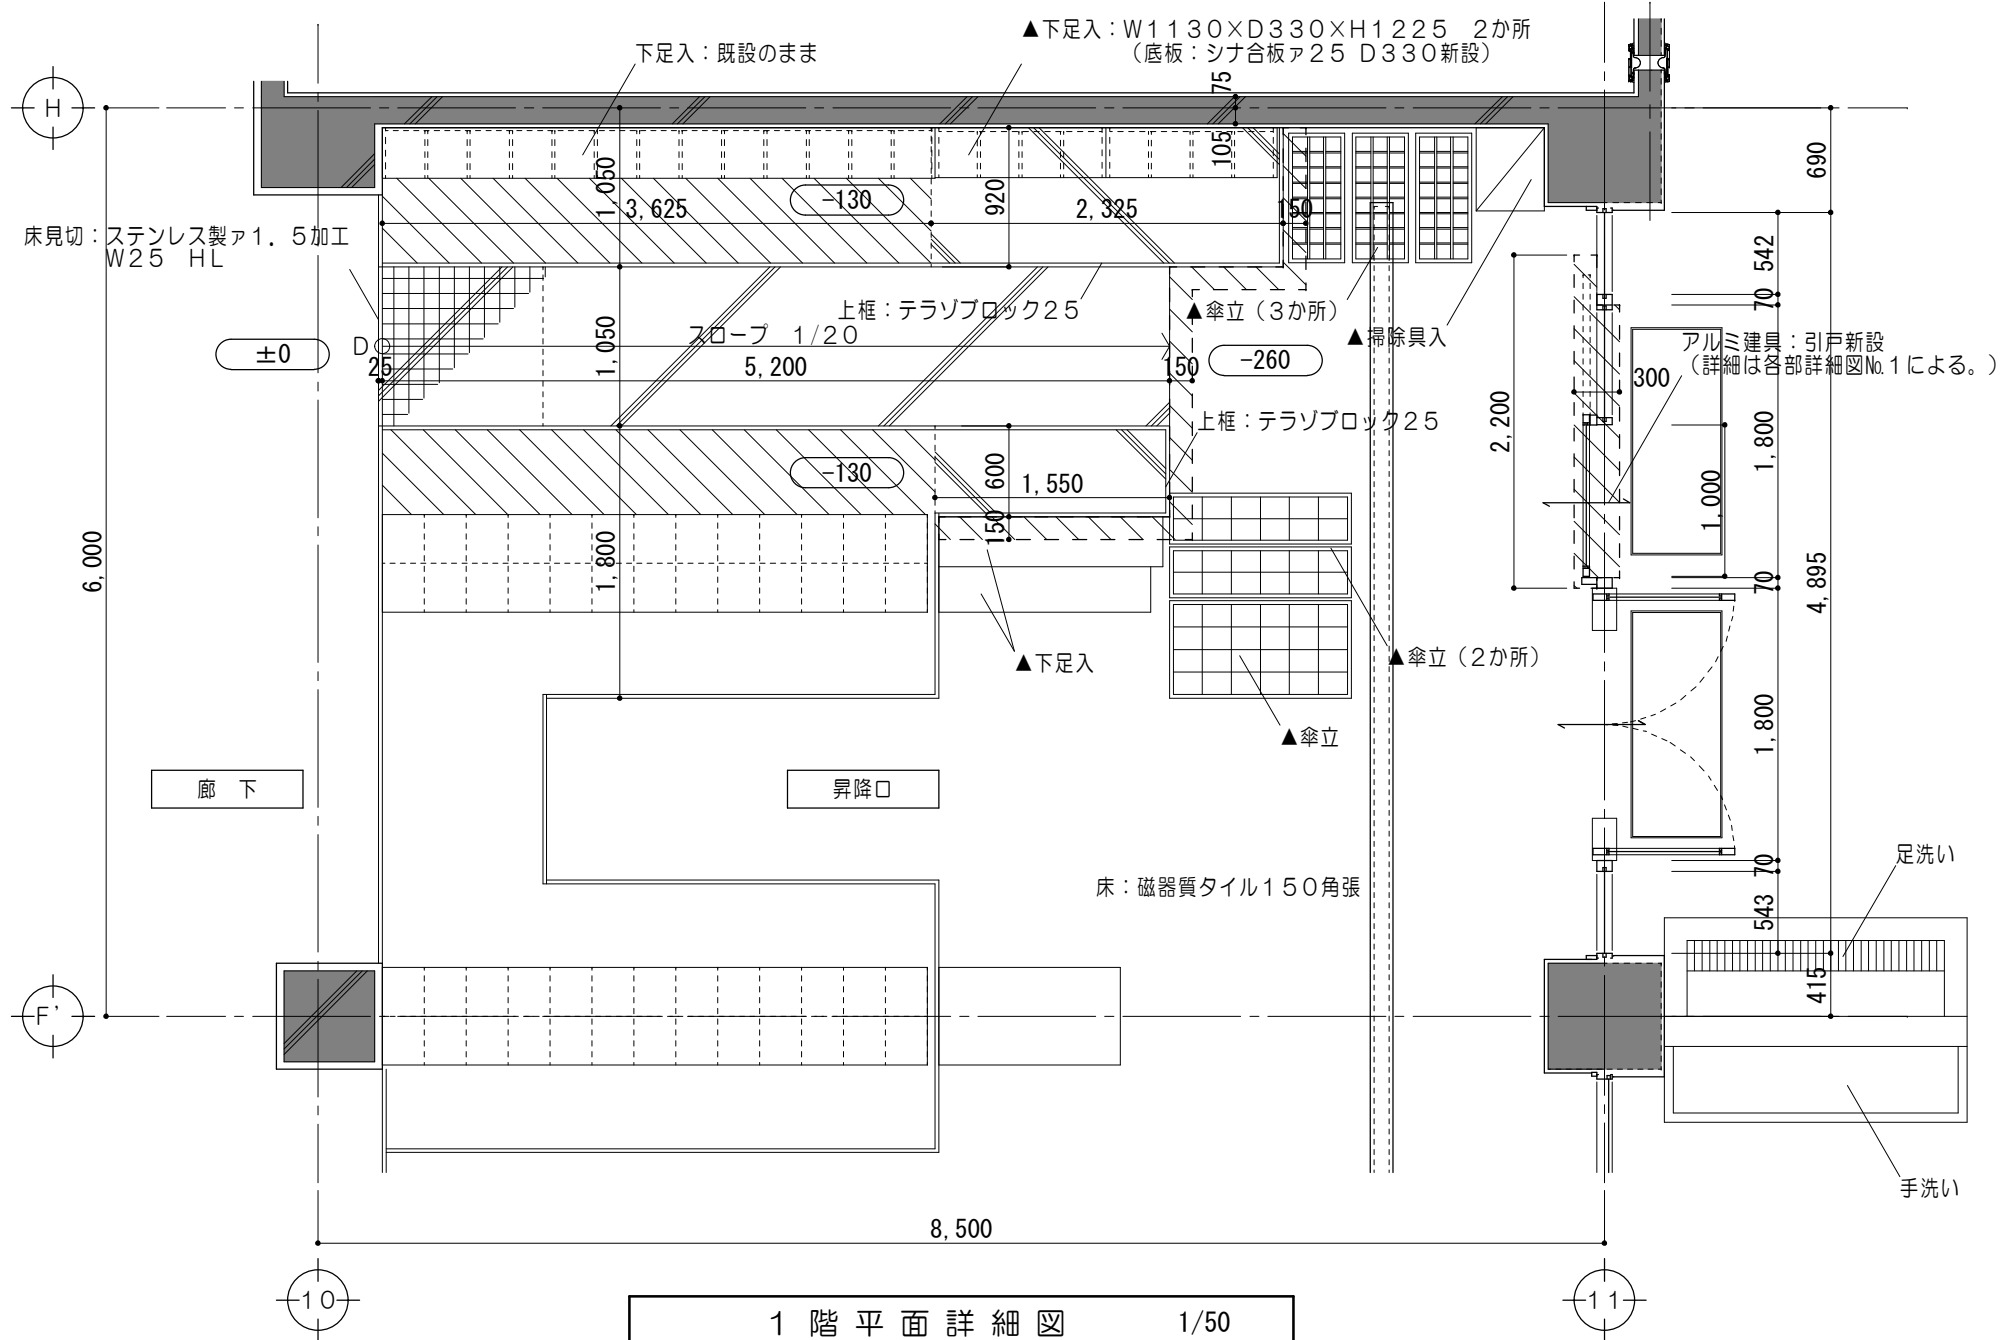

1 階 平 面 詳 細 図 1/50

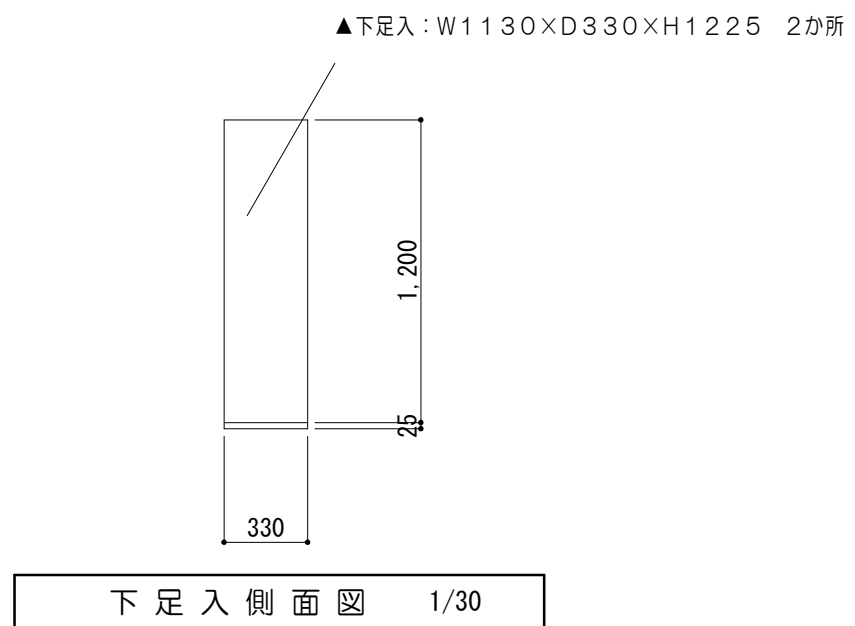

下 足 入 側 面 図 1/30


凡 例	
±0	F.L.からの床仕上高さを示す
	既設躯体を示す
▲	移動家具を示す（備品の為工事外）
	仕上・下地共新設範囲を示す
	ビニル床タイル2.0張 コンクリート下地
	磁器質150角タイル張 （歩道用スロープタイル） コンクリート・砕石

※スロープの詳細は各部詳細図No.2による。


原 図 : A 2

特 記 事 項		一級建築士事務所 三重県知事登録 第1-699号 株式会社 前 野 建 築 設 計 一級建築士 第117489号 前 野 初 像 一級建築士 第320204号 前 野 将 輝	一級建築士 第360917号 前田 祐作	工 事 名 称 津市立南が丘中学校及び南が丘小学校便所改修工事	図 面 番 号 小 A-07	縮 尺 1/50


改修前

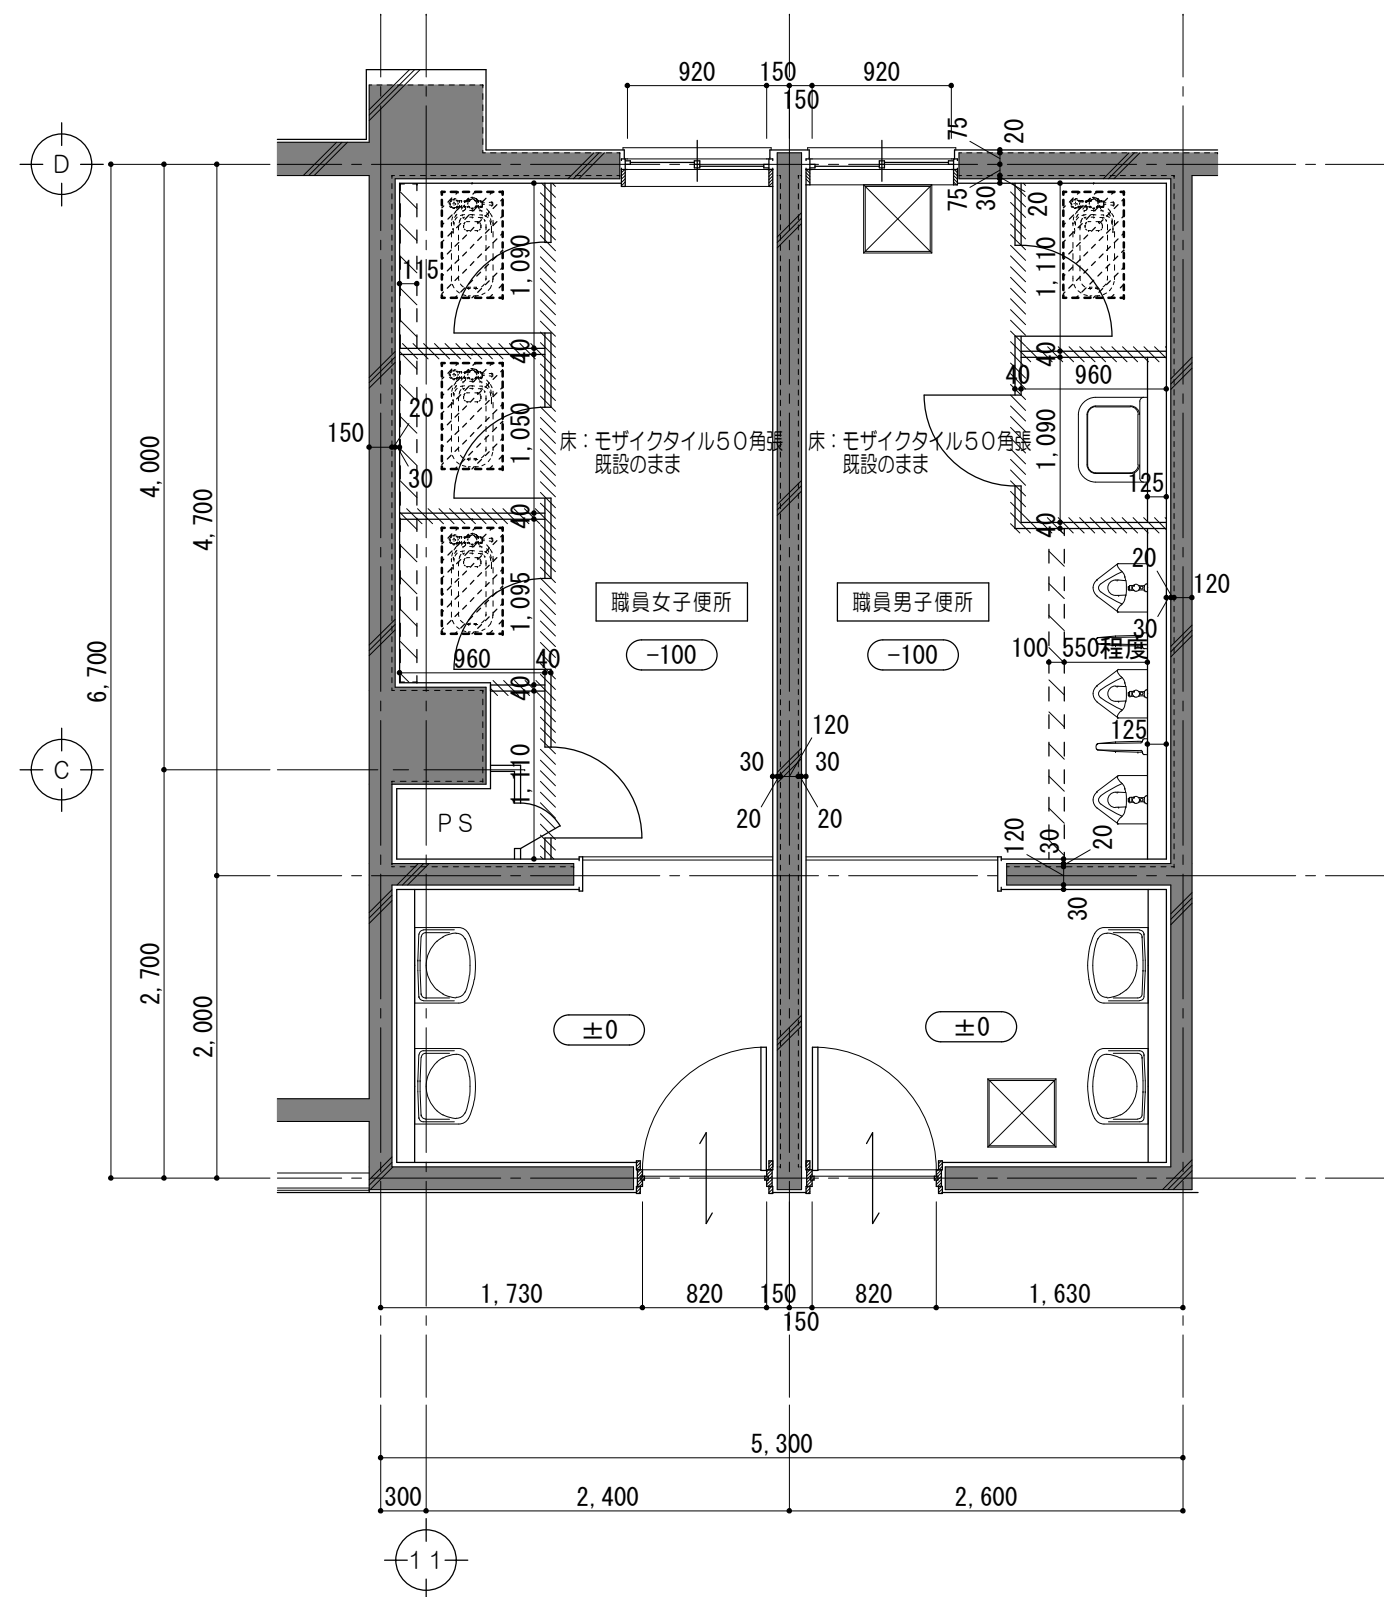


1 階平面詳細図 1/50

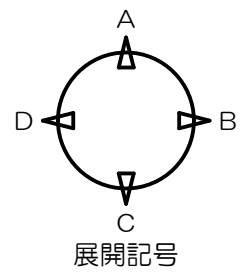

改修後

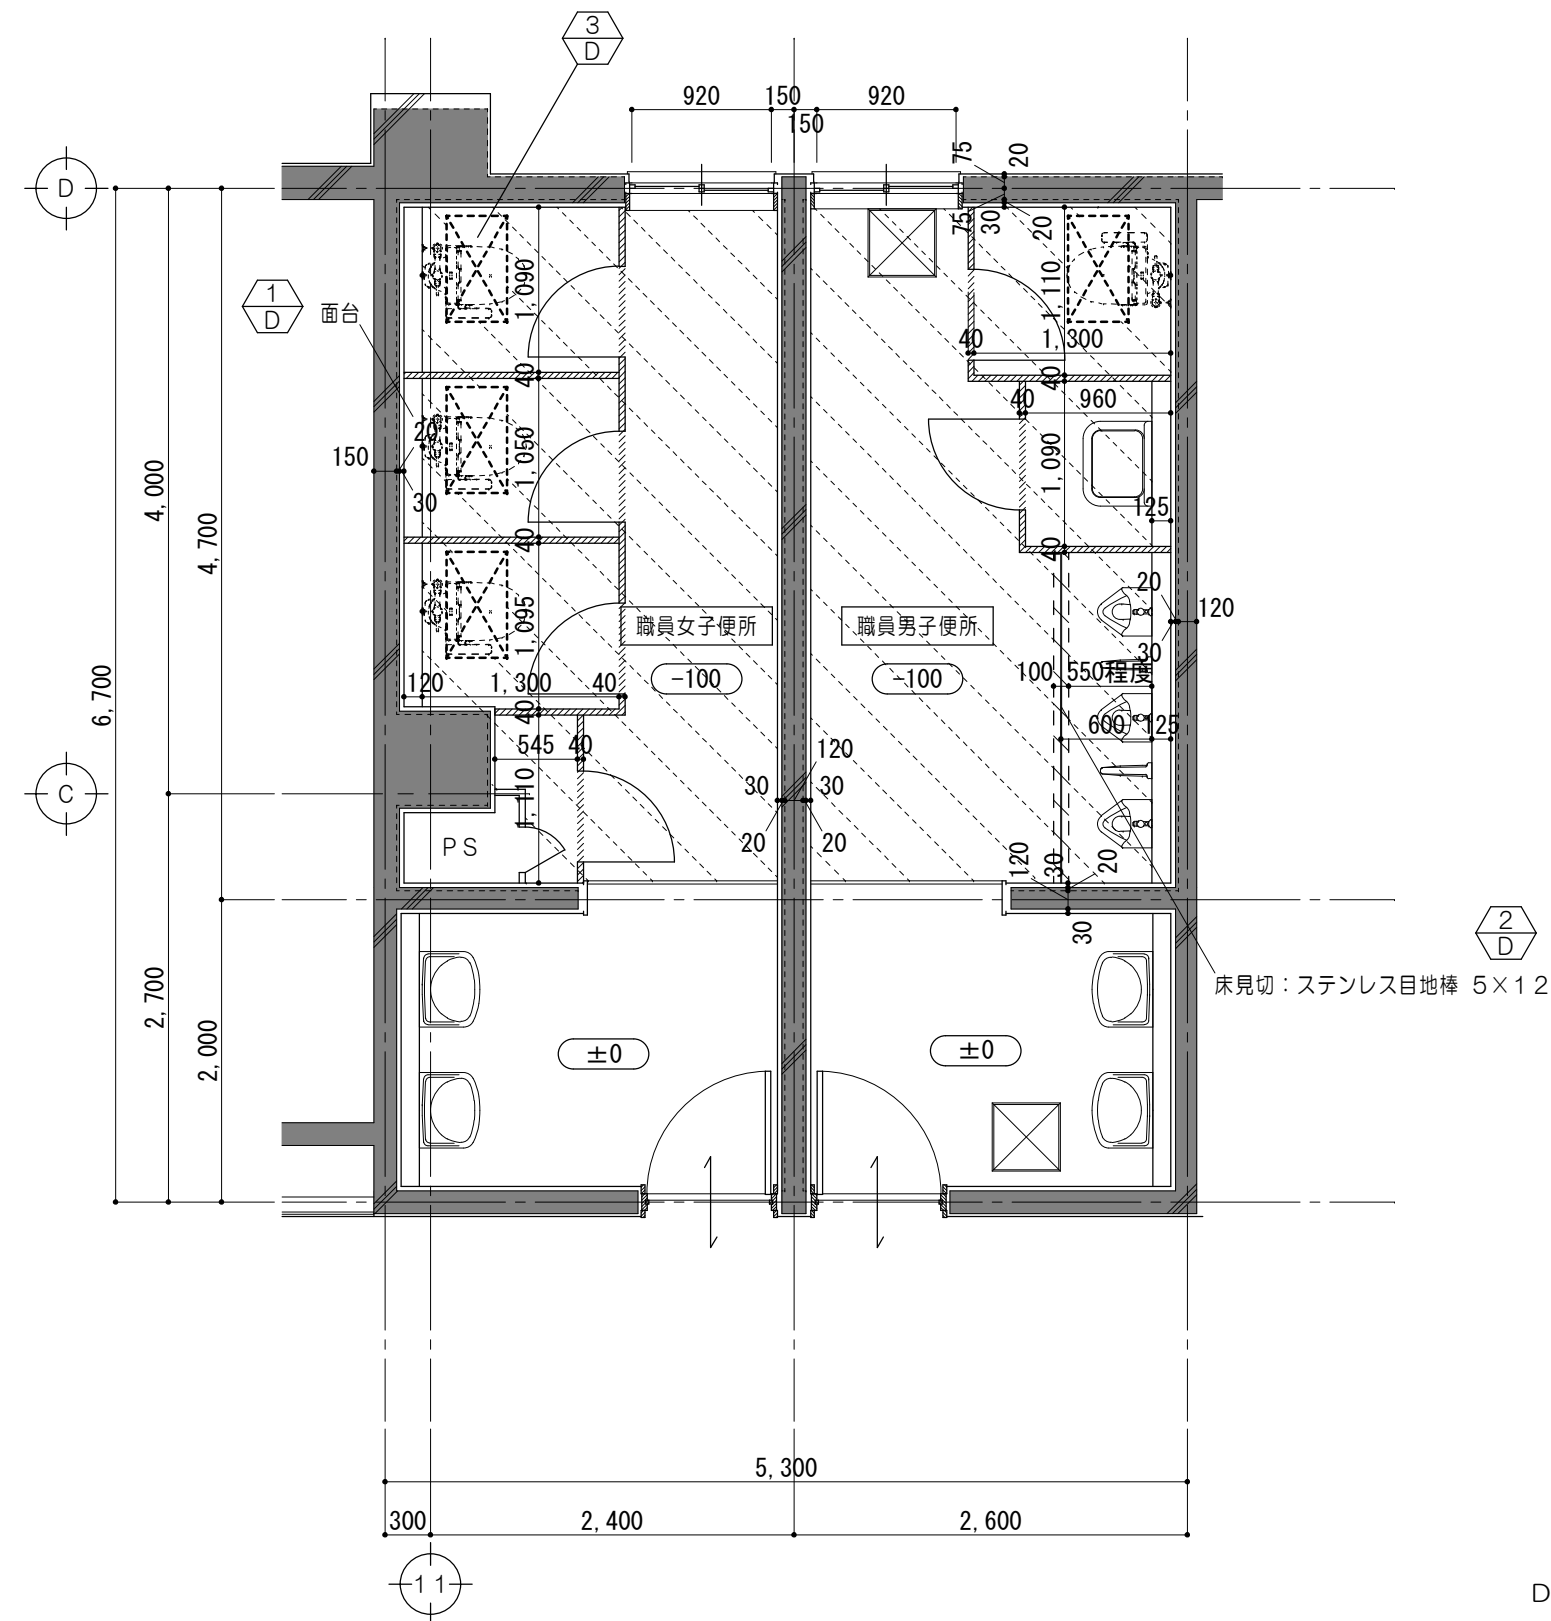

1 階平面詳細図 1/50

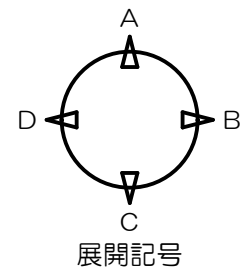

凡 例		便所工事内容		
			職員男子便所	職員女子便所
±0	F L からの床仕上高さを示す	床ドライ化	○	○
	既設躯体を示す	腰壁タイル割れ補修		
	コンクリート削り撤去 和風便器 400×700	洋便器設置に伴う 天井取外シ再取付		
	トイレブース撤去範囲を示す	既設洋便器の暖房便座 及びウォシュレット化		
	モルタルカッター切 仕上・下地共撤去範囲を示す	和便器→洋便器へ改修	○	○
		多目的便所設置		



凡 例	
±0	F L からの床仕上高さを示す
	既設躯体を示す
	既設仕上 下地調整材塗の上 エポキシ樹脂系塗床塗 範囲を示す
	新設トイレブースを示す
	仕上・下地共新設範囲を示す
	コンクリート削り撤去範囲 400×700
	各部詳細図番号を示す

原図: A 2



特 記 事 項	

工 事 名 称	津市立南が丘中学校及び南が丘小学校便所改修工事	図 面 番 号	小 A-08
図 面 名 称	<普通教室棟> 1 階平面詳細図 (職員男子便所・職員女子便所)	縮 尺	1/50

改修前

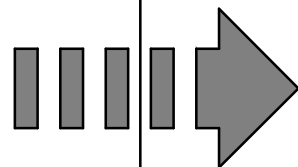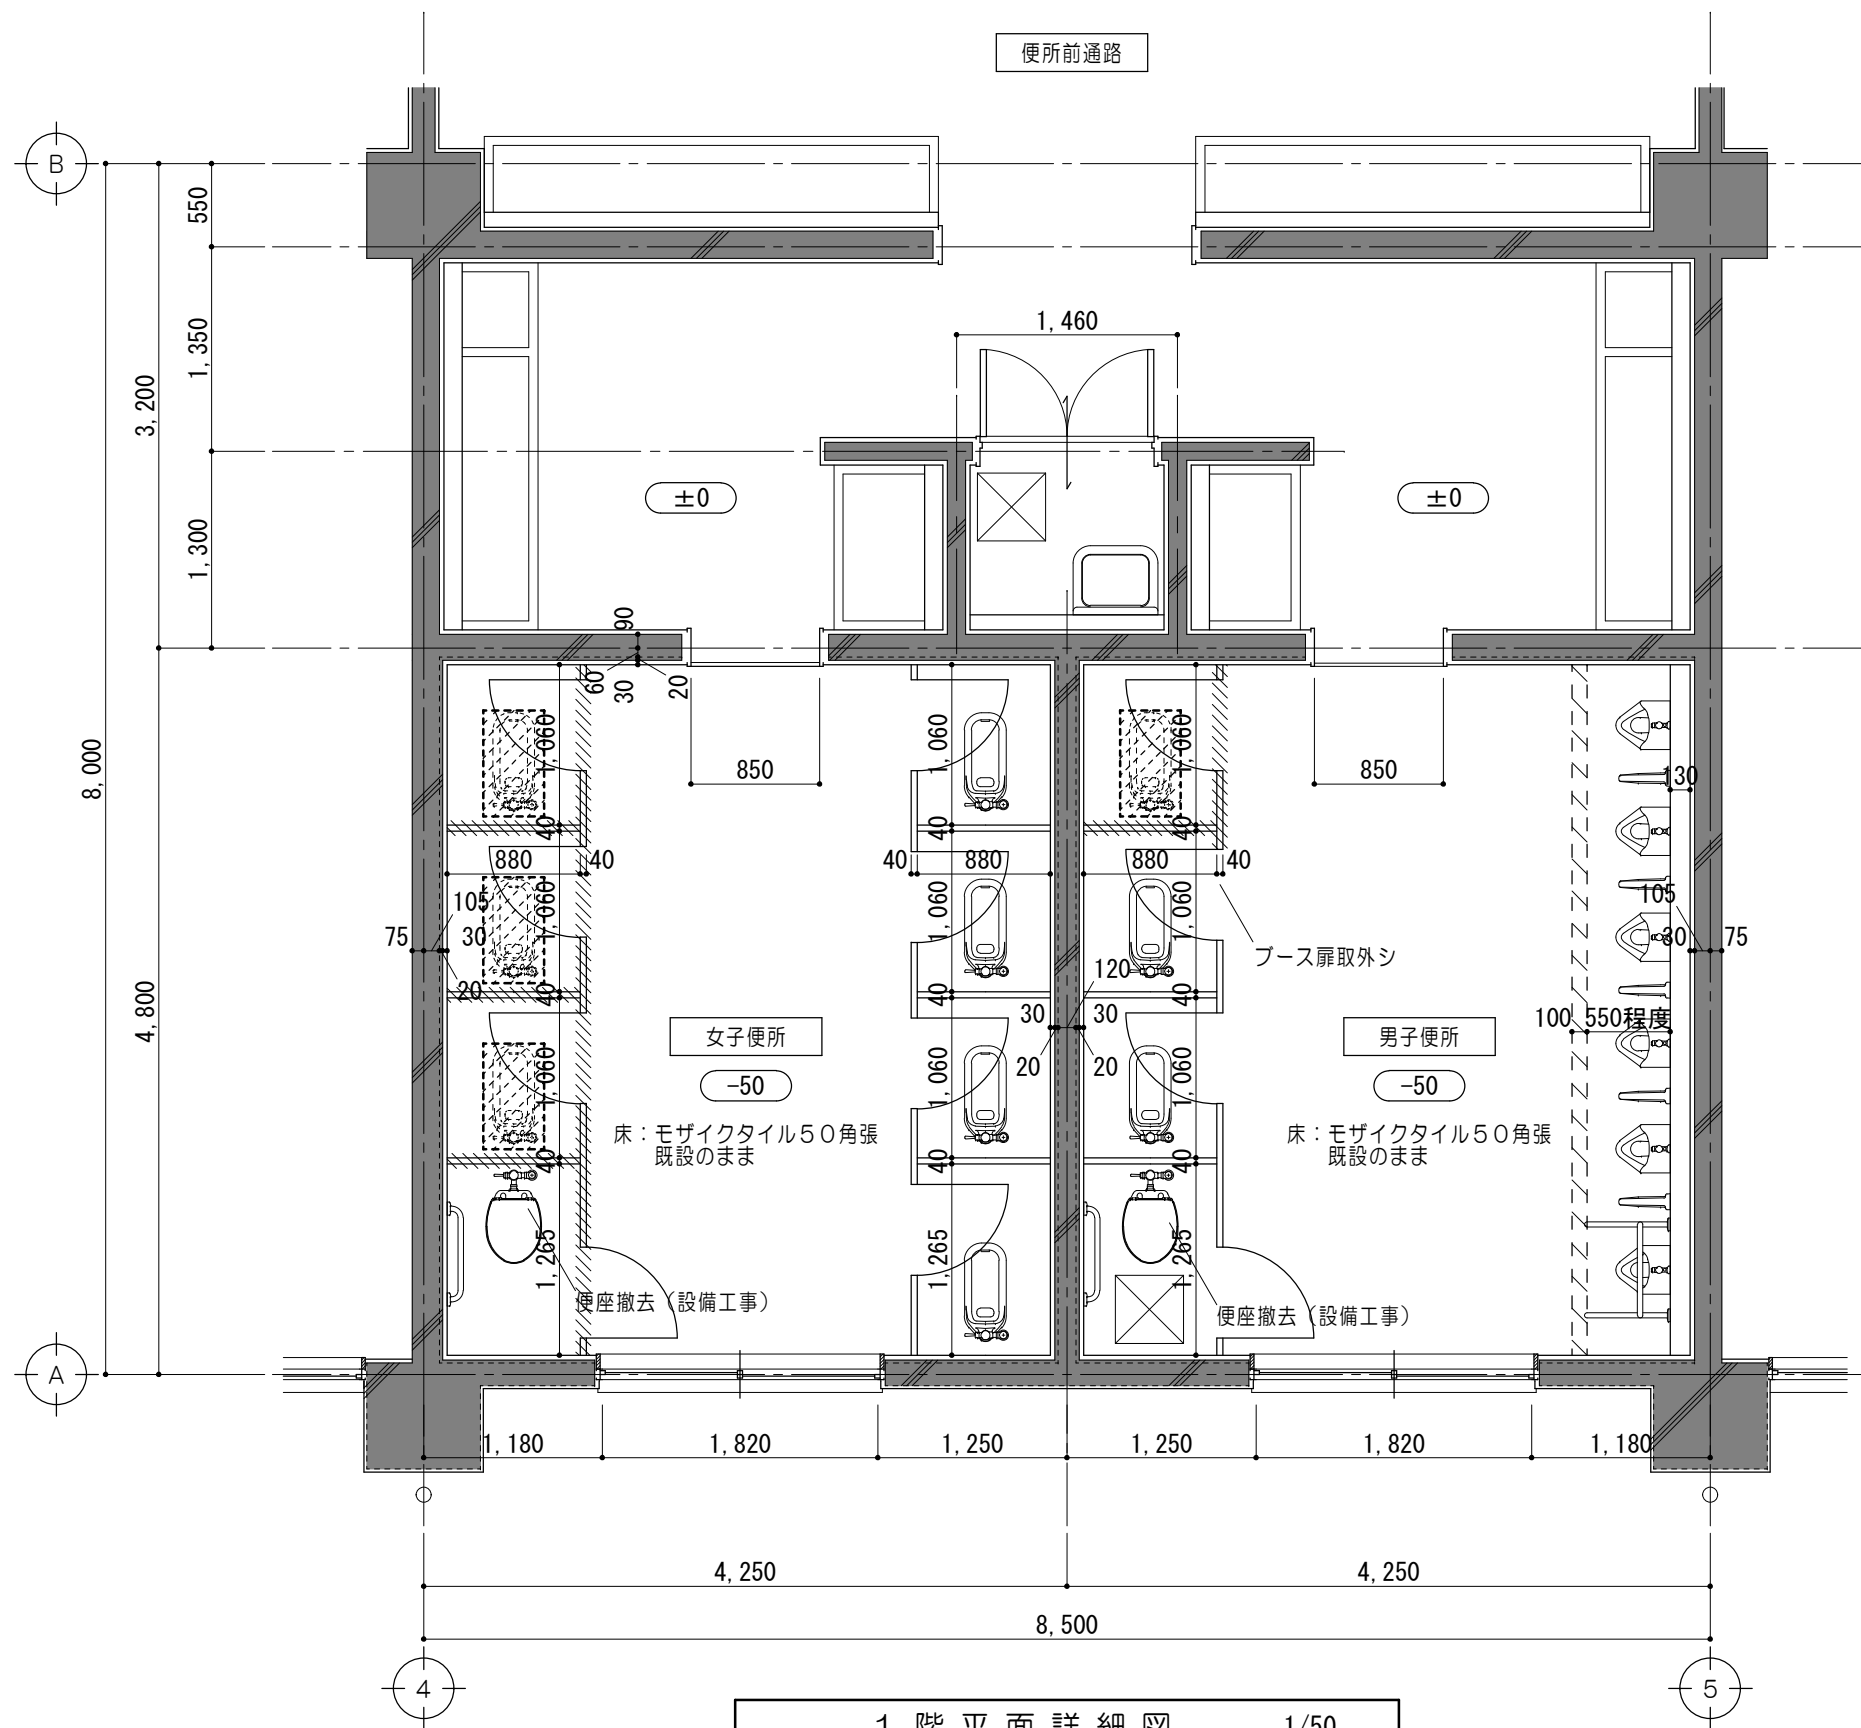


改修後

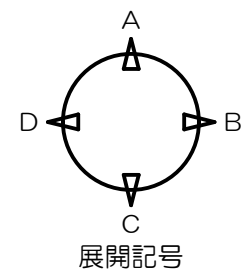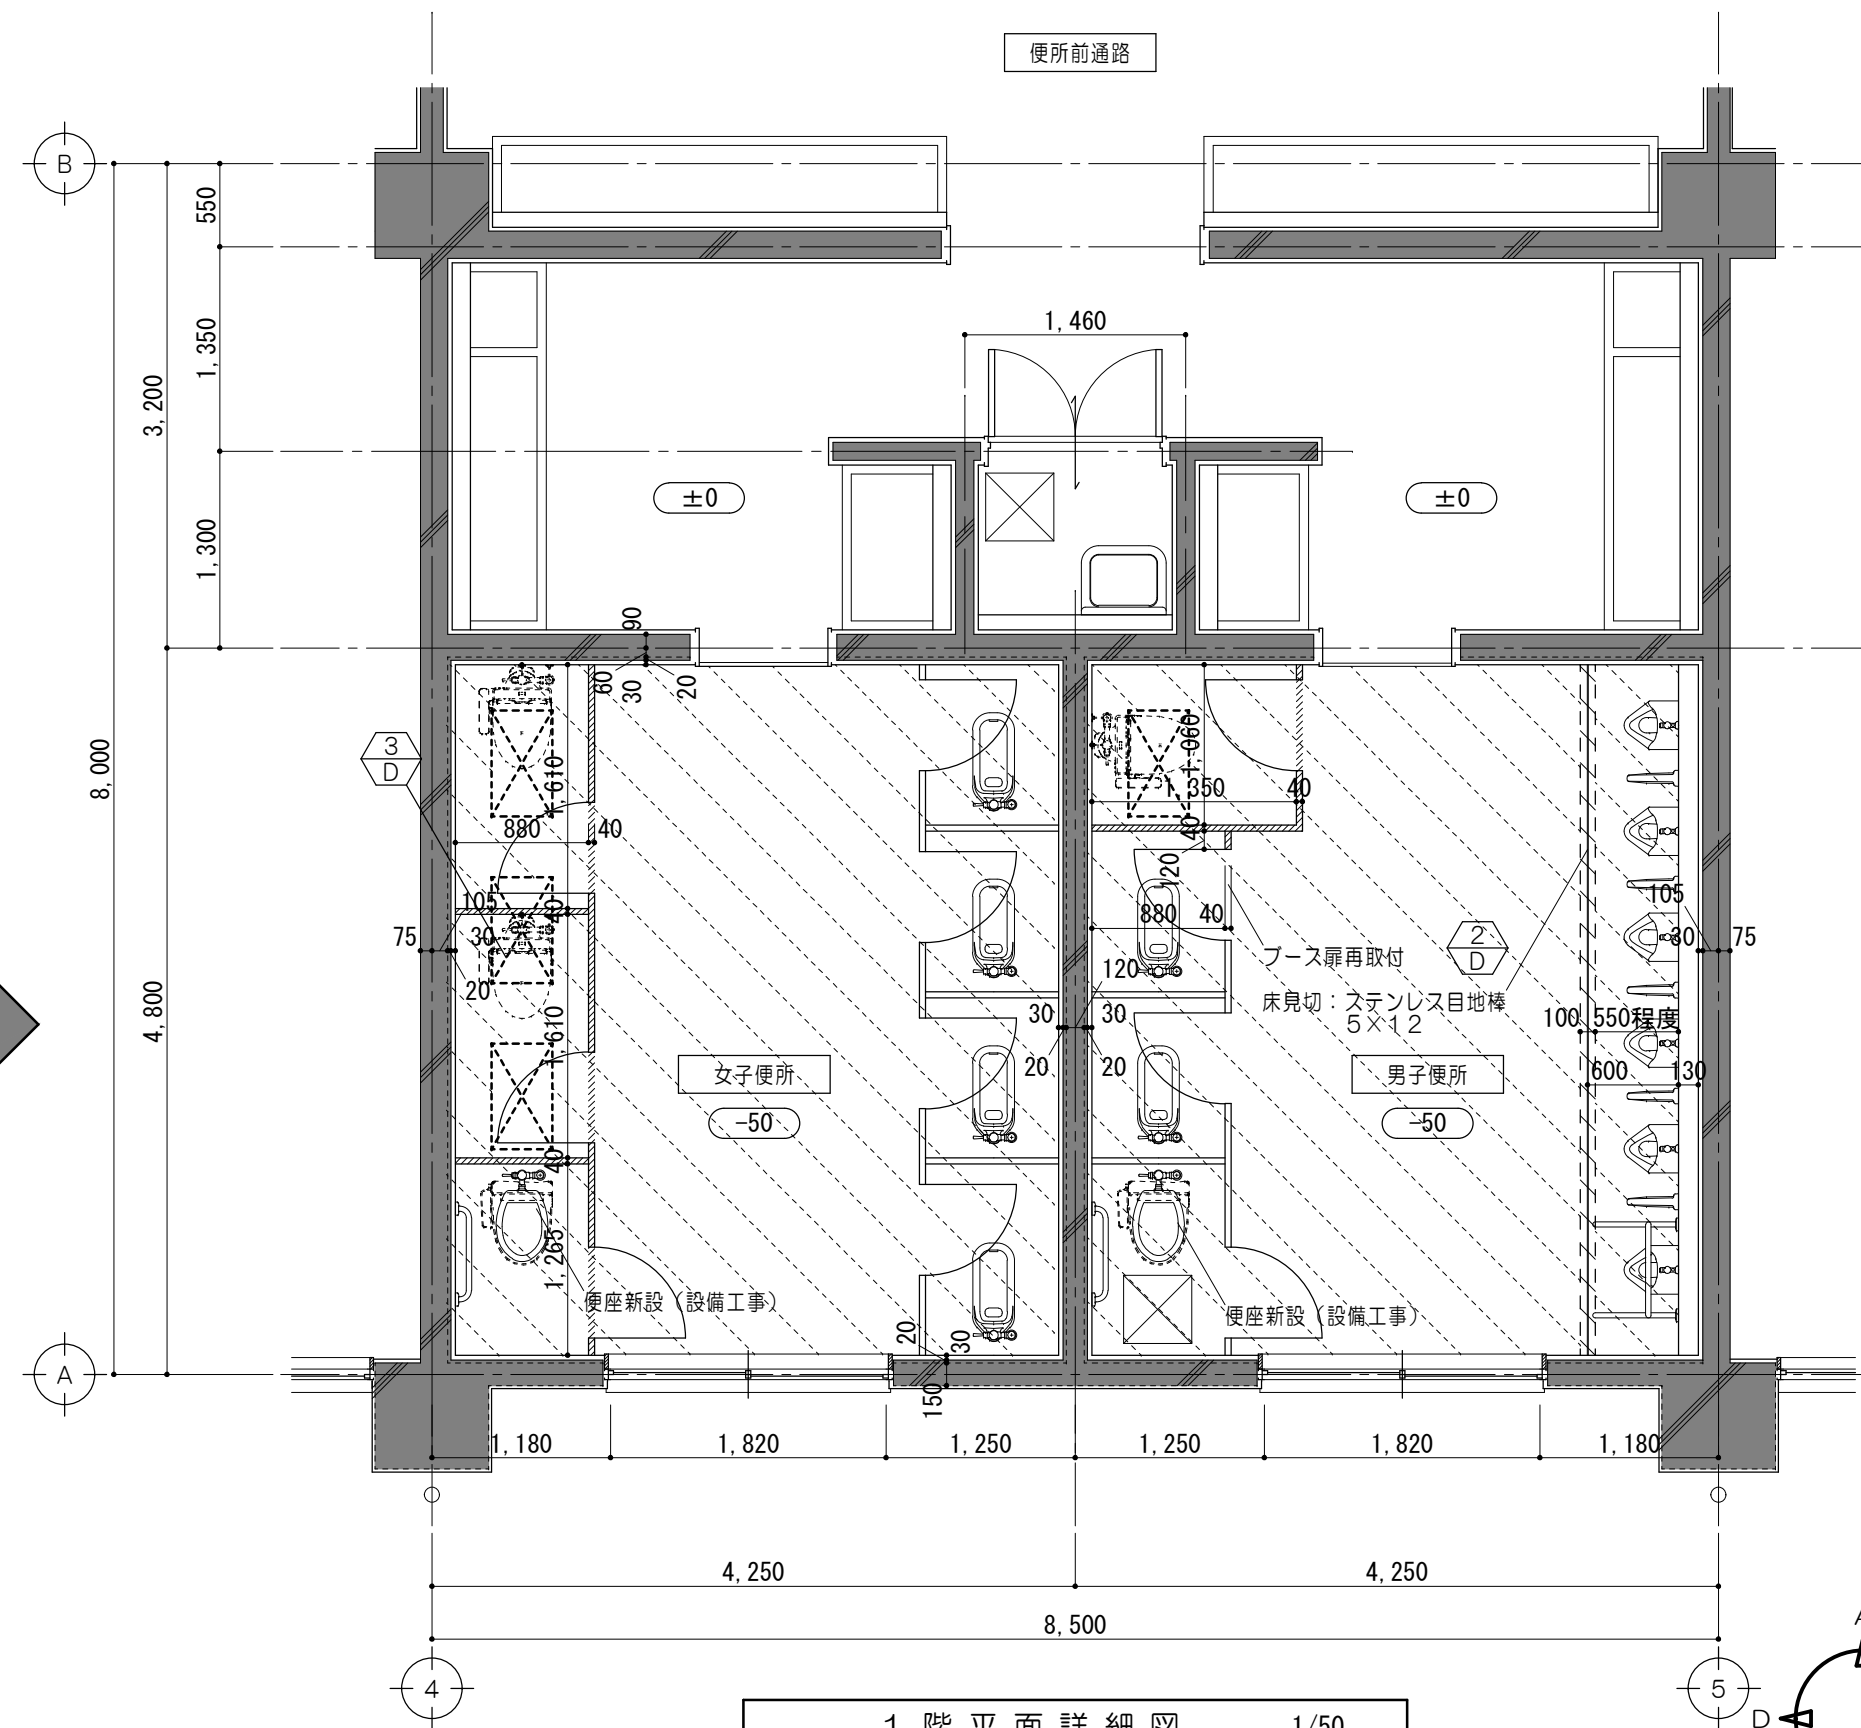

便所工事内容			
		男子便所	女子便所
床ドライ化		○	○
腰壁タイル割れ補修			
洋便器設置に伴う天井取外シ再取付		○	○
既設洋便器の暖房便座及びウォシュレット化		○	○
和便器→洋便器へ改修		○	○
多目的便所設置			

凡 例	
±0	F Lからの床仕上高さを示す
	既設躯体を示す
	コンクリート研り撤去 和風便器 400×700
	トイレブース撤去範囲を示す
	モルタルカッター切 仕上・下地共撤去範囲を示す

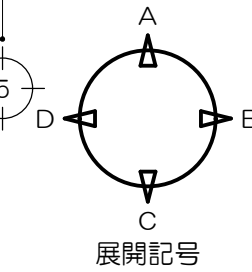

凡 例	
±0	F Lからの床仕上高さを示す
	既設躯体を示す
	既設仕上 下地調整材塗の上 エポキシ樹脂系塗床塗 範囲を示す
	新設トイレブースを示す
	仕上・下地共新設範囲を示す
	コンクリート研り撤去 400×700
	各部詳細図番号を示す


原図：A 2

特記事項	


一級建築士事務所 三重県知事登録 第1-699号
株式会社 前野建築設計
一級建築士 第117489号 前野 初 像 一級建築士 第320204号 前野 将 輝

工 事 名 称	津市立南が丘中学校及び南が丘小学校便所改修工事	図面番号	小A-09
図 面 名 称	＜普通教室棟＞1階平面詳細図（男子便所・女子便所）	縮 尺	1/50


改修前

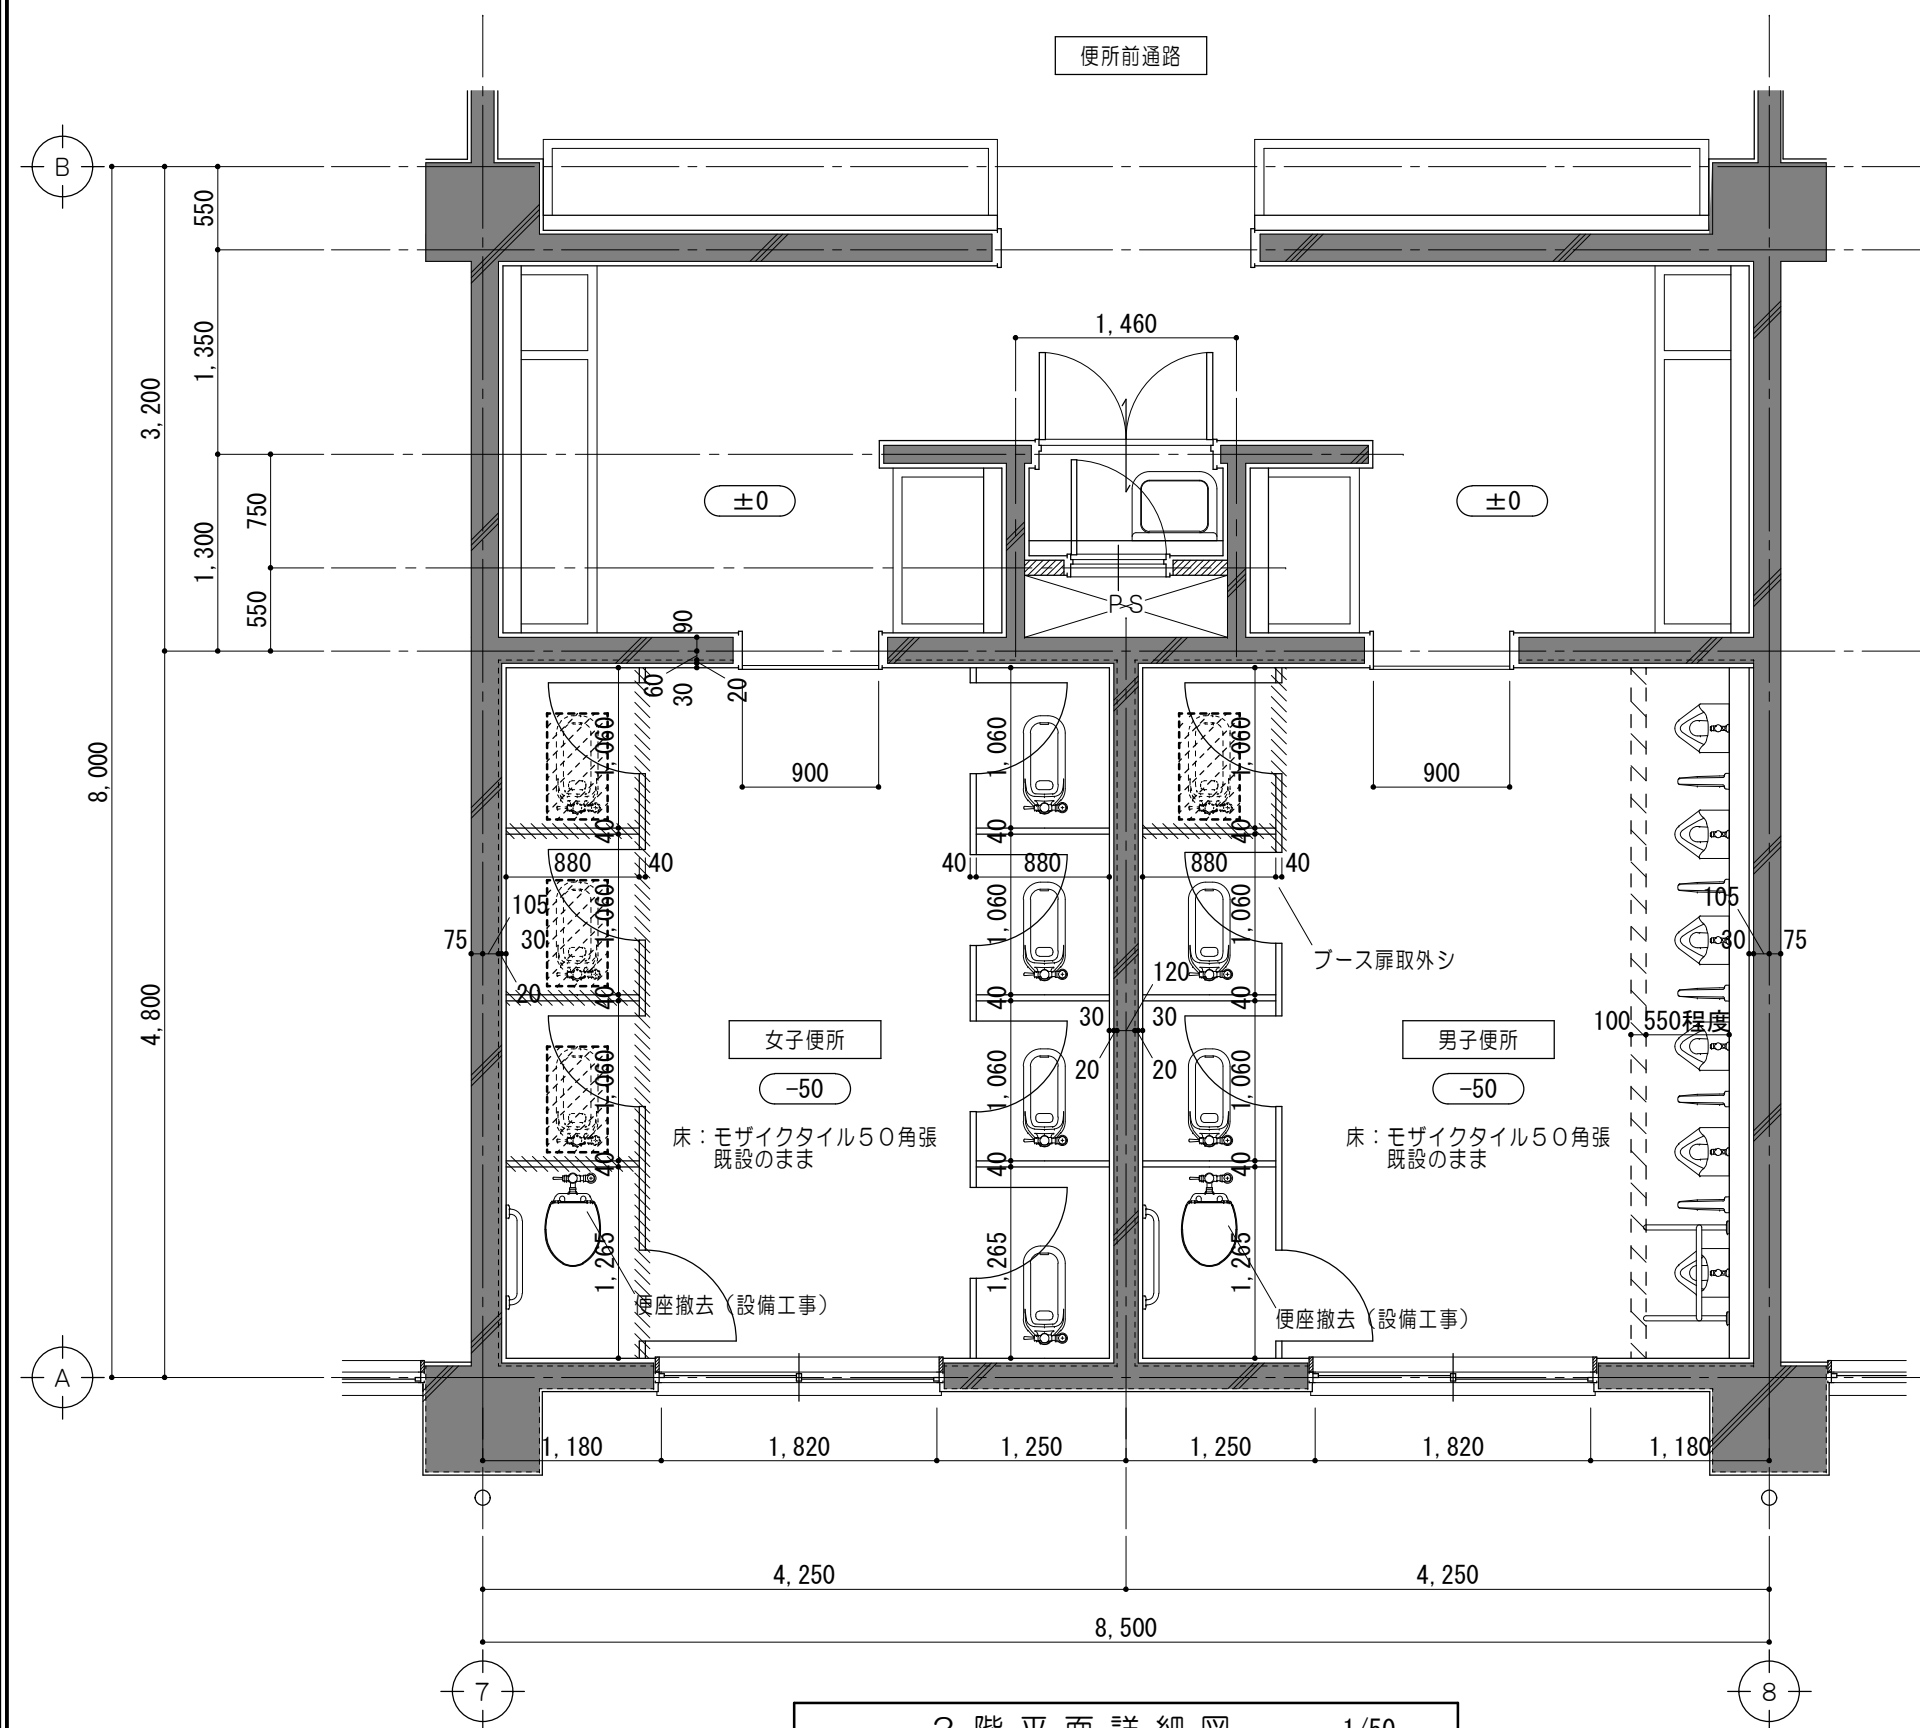


2 階平面詳細図 1/50

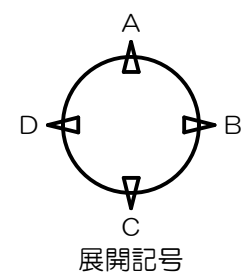

改修後

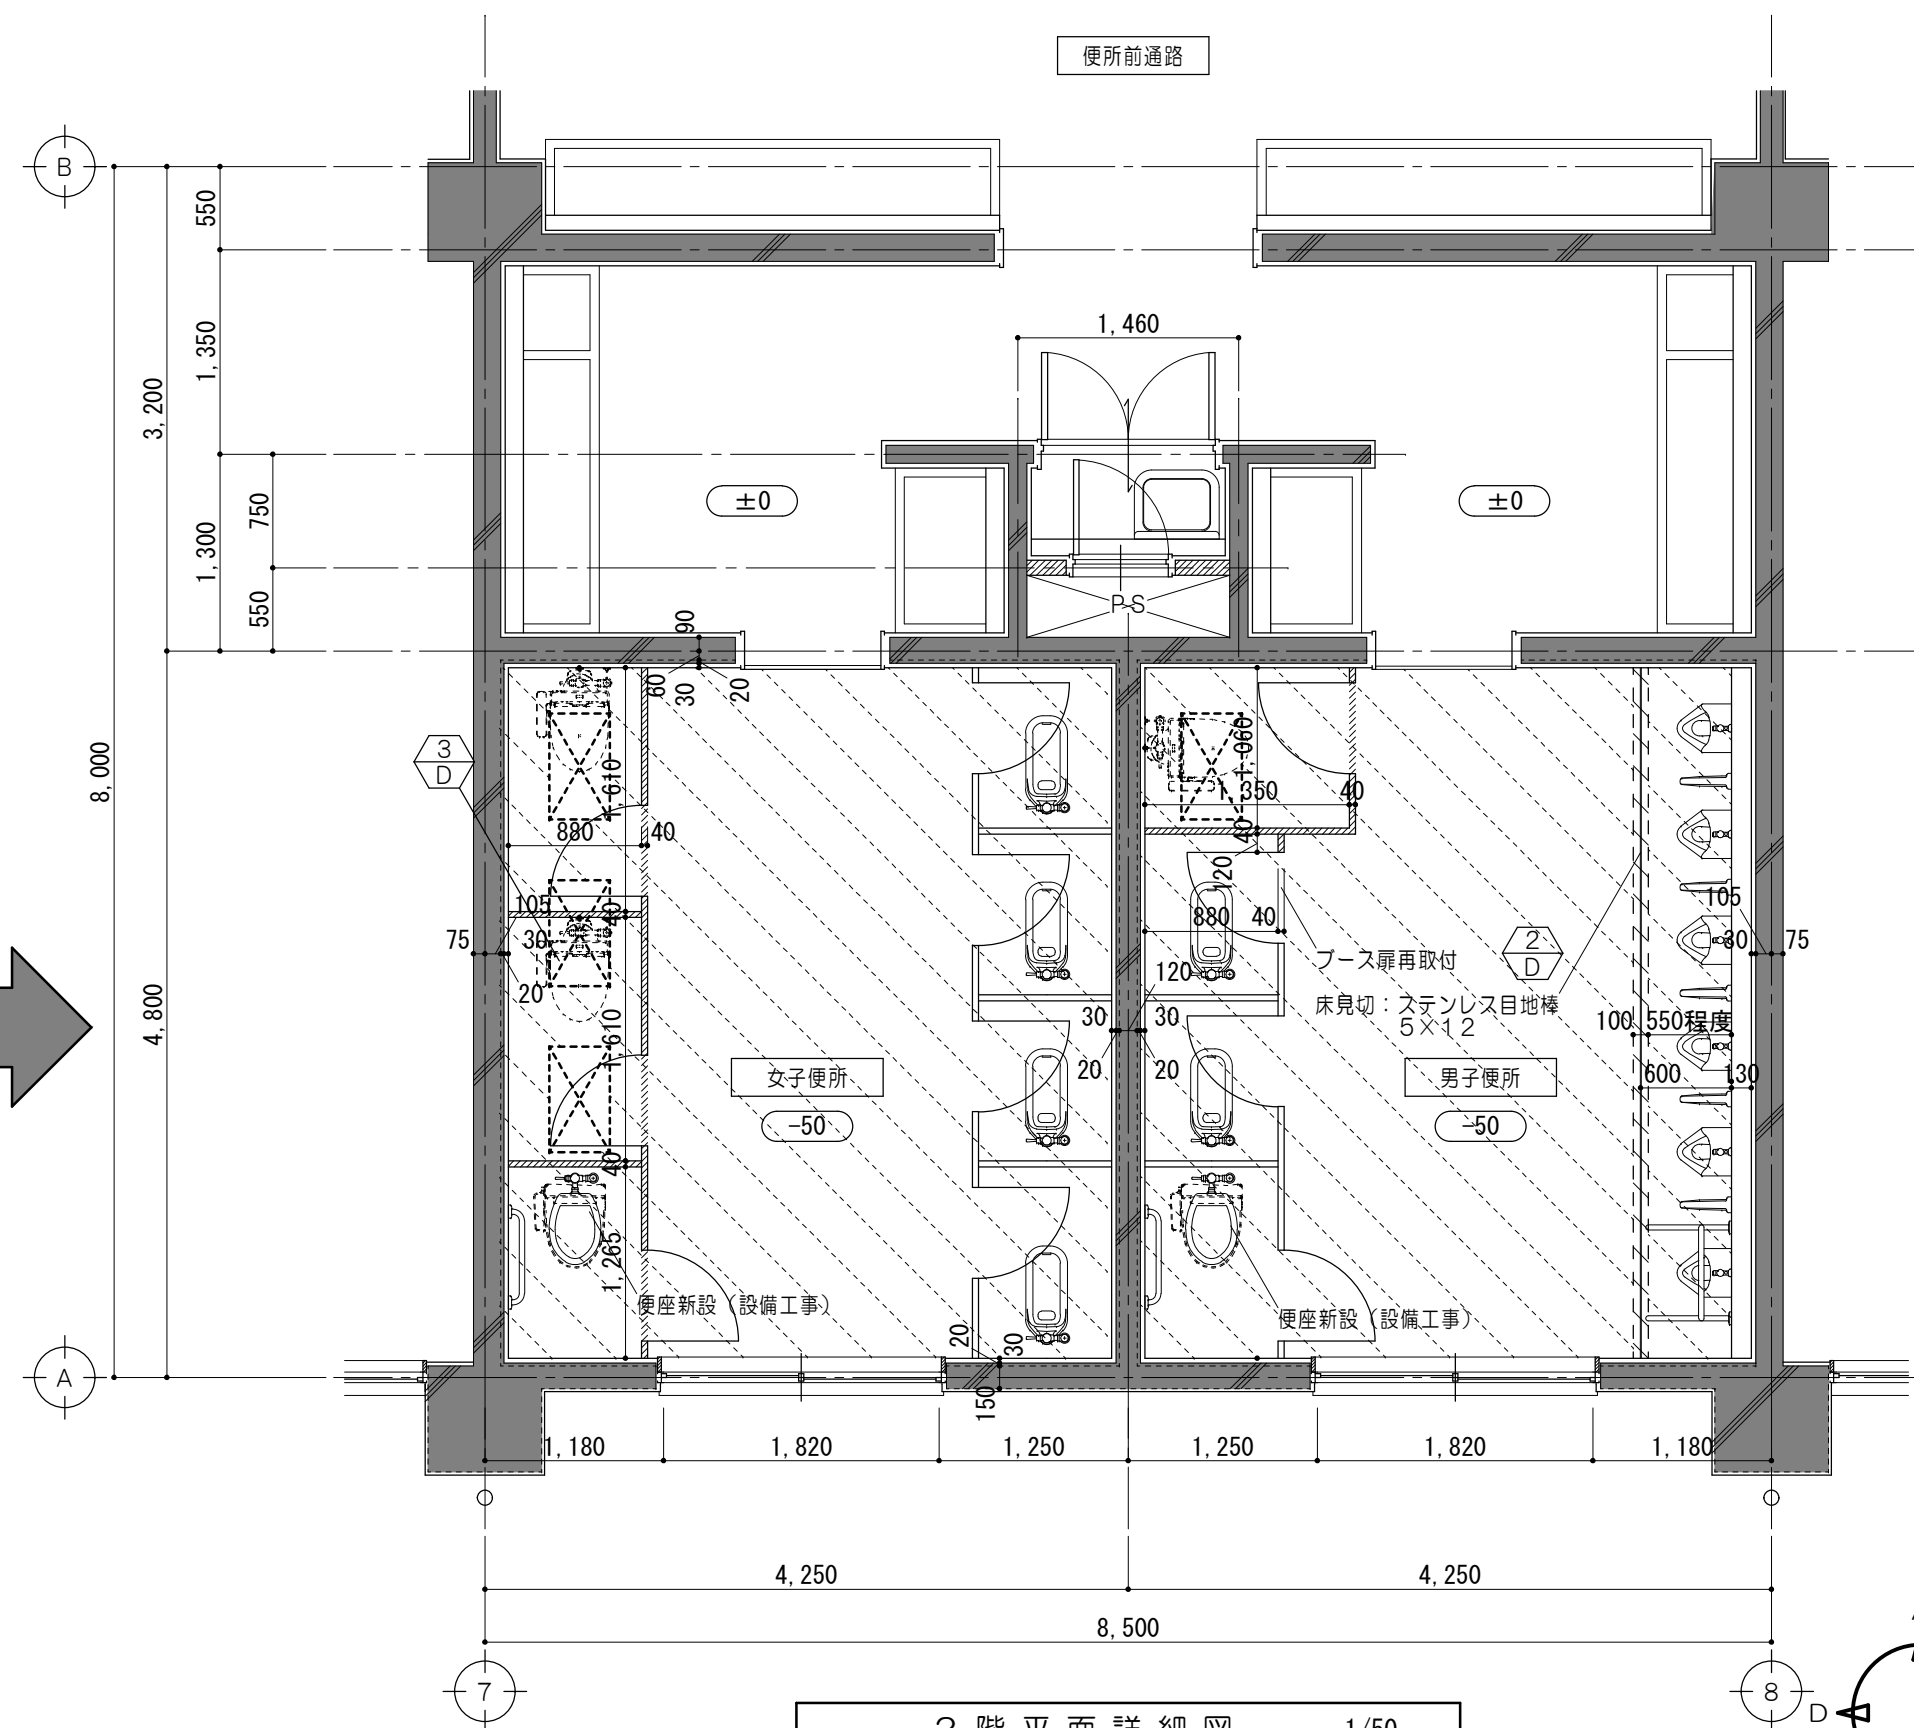

2 階平面詳細図 1/50

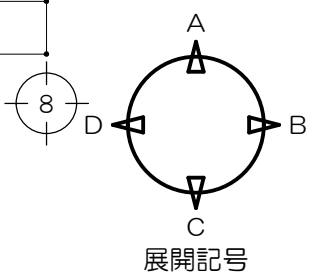

便所工事内容			
凡 例		男子便所	女子便所
±0	F L からの床仕上高さを示す	○	○
	既設躯体を示す		
	コンクリート研り撤去 和風便器 400×700	○	○
	トイレブース撤去範囲を示す	○	○
	モルタルカッター切 仕上・下地共撤去範囲を示す		
床ドライ化			
腰壁タイル割れ補修			
洋便器設置に伴う 天井取外シ再取付		○	○
既設洋便器の暖房便座 及びウォシュレット化		○	○
和便器→洋便器へ改修		○	○
多目的便所設置			



凡 例	
±0	F L からの床仕上高さを示す
	既設躯体を示す
	既設仕上 下地調整材塗の上 エポキシ樹脂系塗床塗 範囲を示す
	新設トイレブースを示す
	仕上・下地共新設範囲を示す
	コンクリート研り撤去 400×700
	各部詳細図番号を示す

原図：A 2



特記事項	

一級建築士 第360917号 前田 祐作	工 事 名 称 津市立南が丘中学校及び南が丘小学校便所改修工事	図 面 番 号 小 A-10
	図 面 名 称 ＜普通教室棟＞2 階平面詳細図（男子便所・女子便所）	縮 尺 1/50


改修前

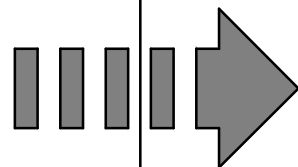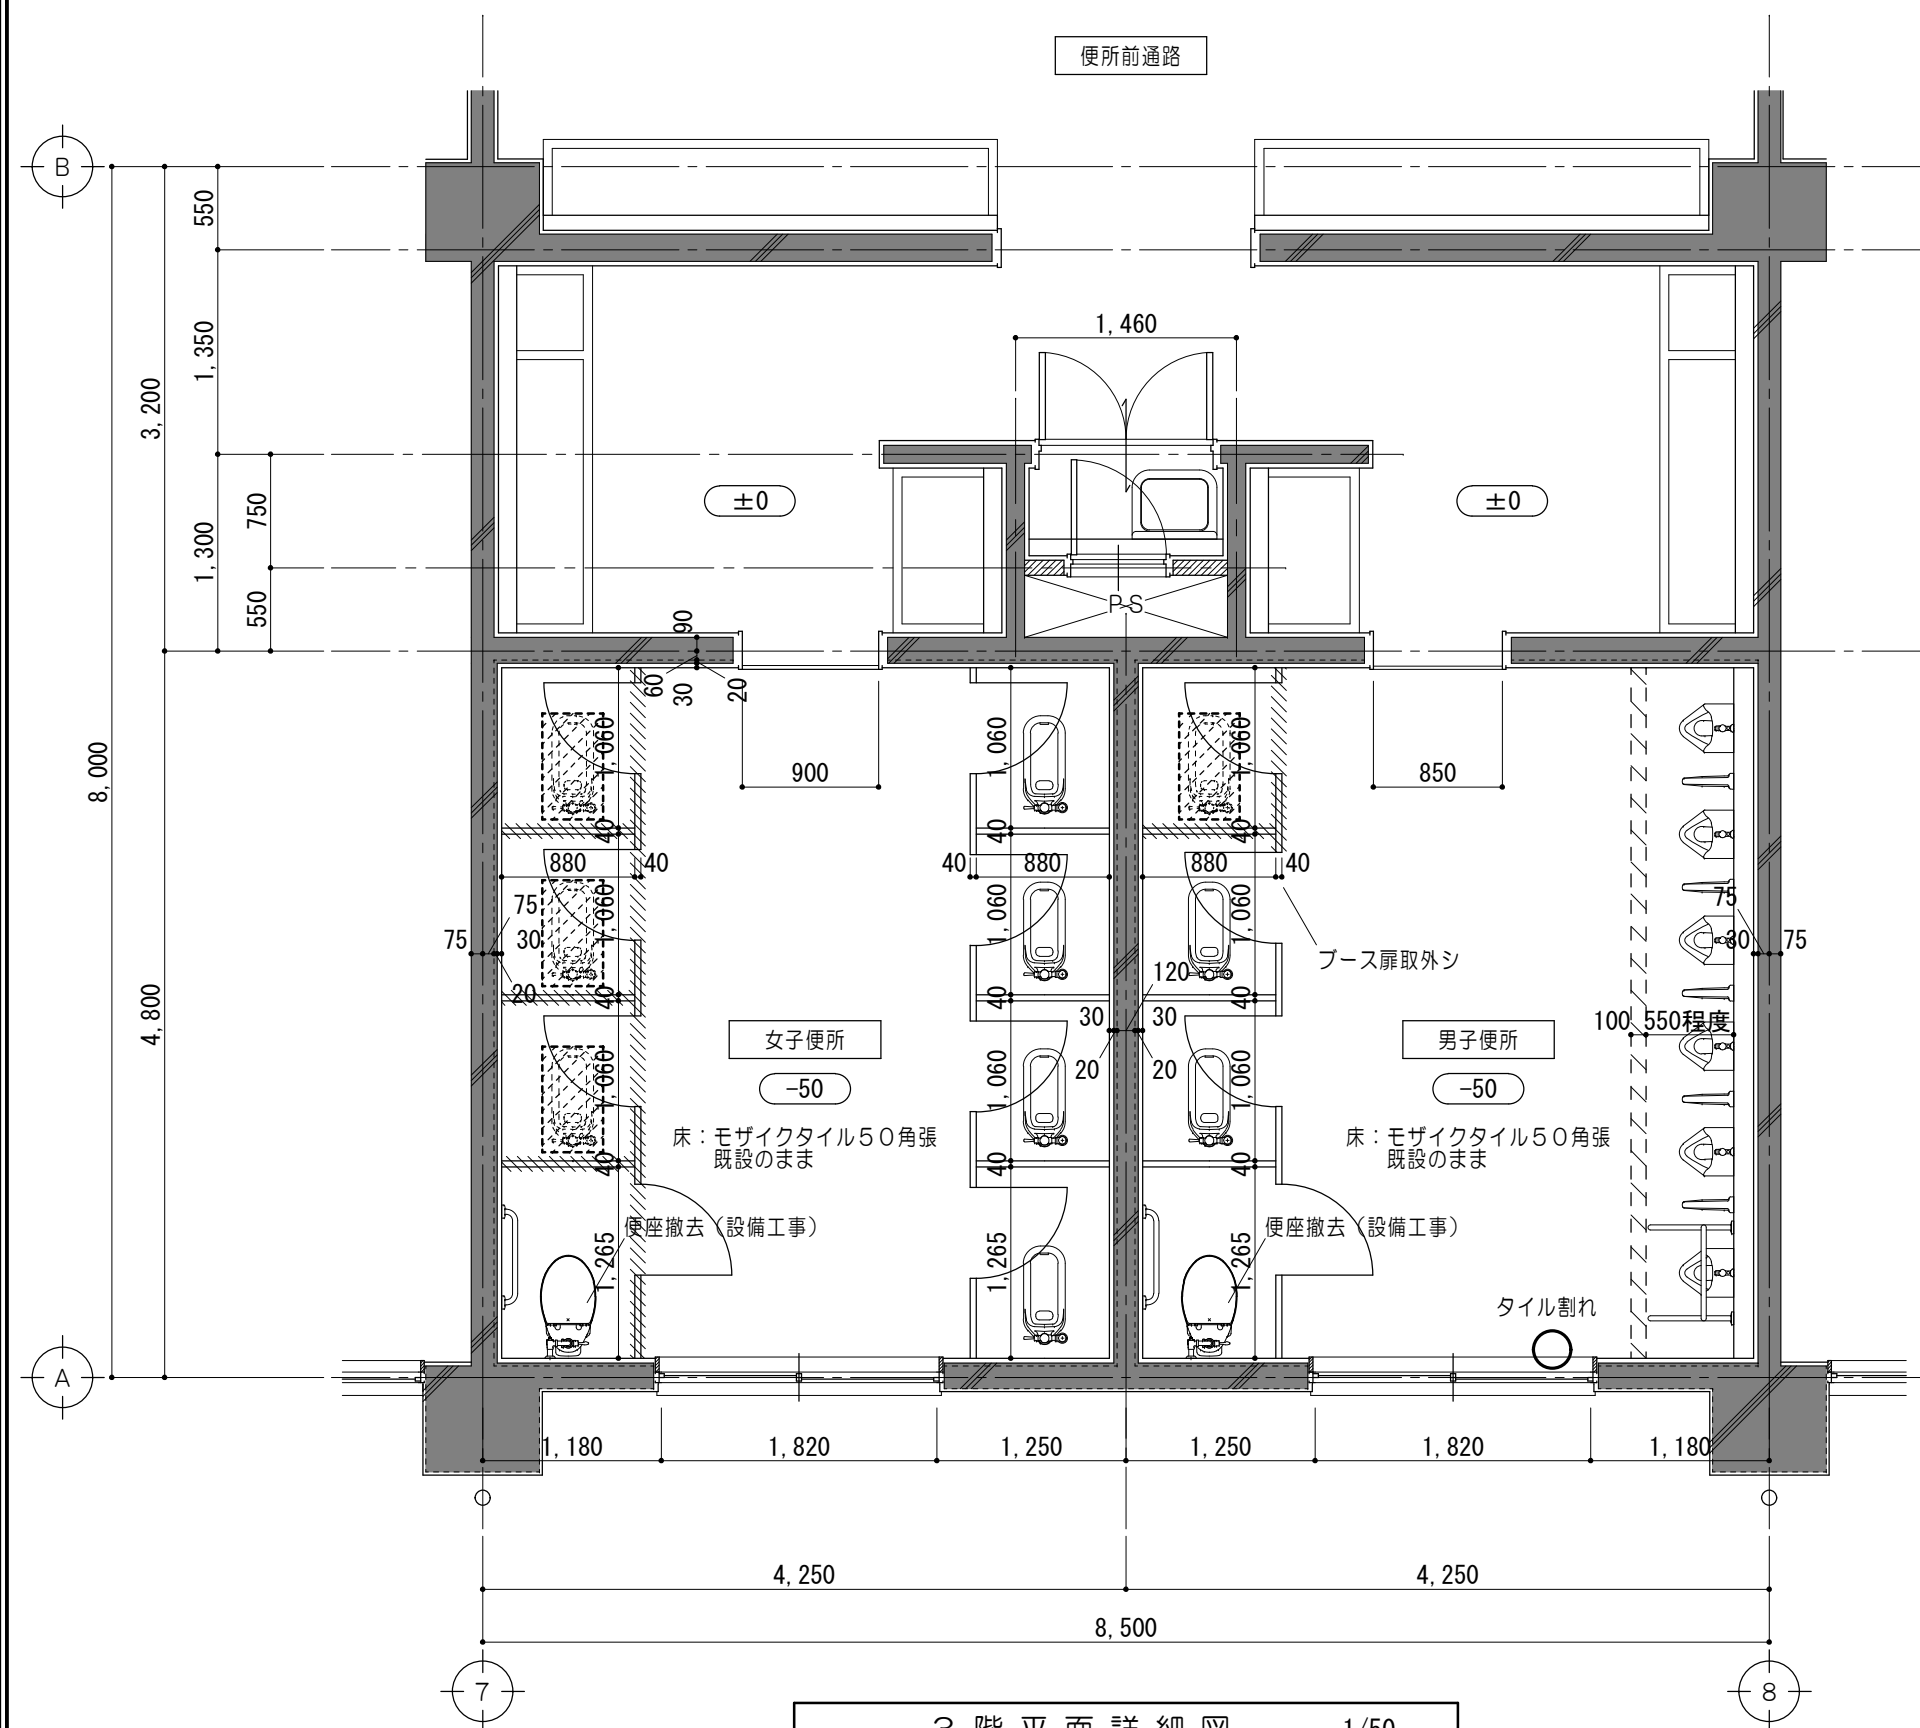

改修後

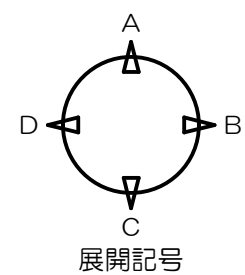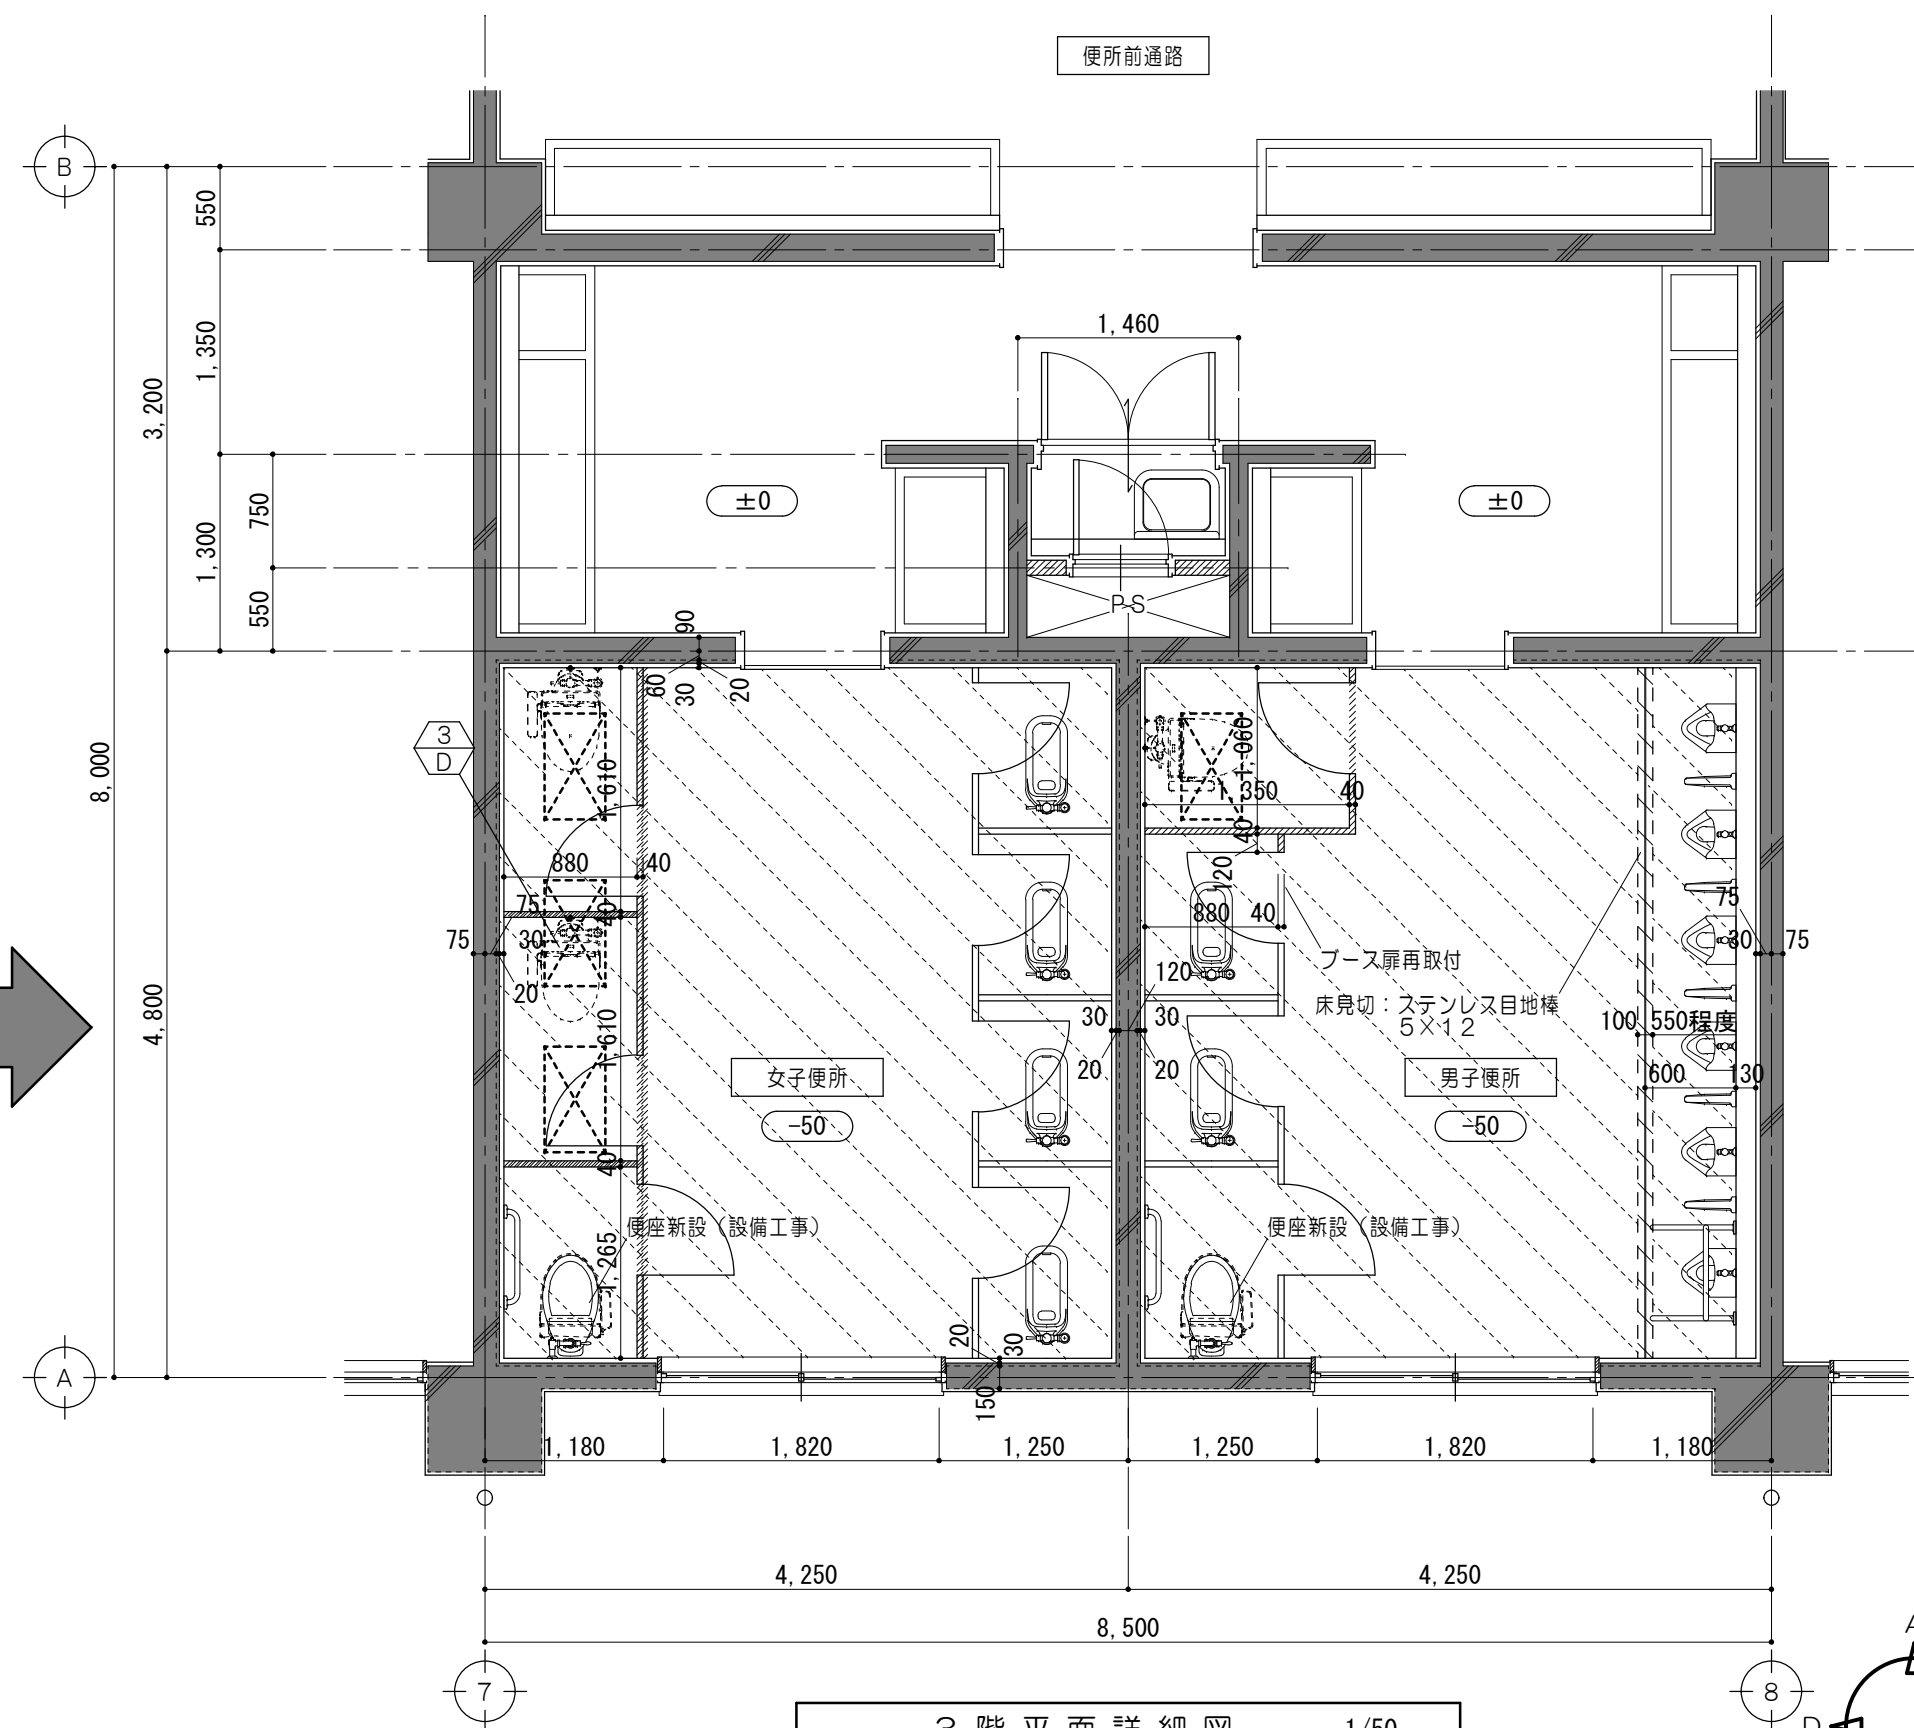

便所工事内容			
凡 例		男子便所	女子便所
±0	F Lからの床仕上高さを示す	○	○
	既設躯体を示す	○	○
	コンクリート研り撤去 和風便器 400×700	○	○
	トイレブース撤去範囲を示す	○	○
	モルタルカッター切 仕上・下地共撤去範囲を示す	○	○
	床ドライ化	○	○
	腰壁タイル割れ補修	○	○
	洋便器設置に伴う 天井取外シ再取付	○	○
	既設洋便器の暖房便座 及びウォシュレット化	○	○
	和便器→洋便器へ改修	○	○
	多目的便所設置	○	○

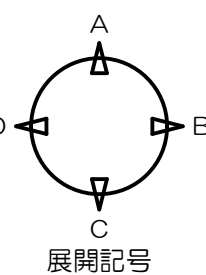


凡 例	
±0	F Lからの床仕上高さを示す
	既設躯体を示す
	既設仕上 下地調整材塗の上 エポキシ樹脂系塗床塗 範囲を示す
	新設トイレブースを示す
	仕上・下地共新設範囲を示す
	コンクリート研り撤去 400×700
	各部詳細図番号を示す


特記事項	

一級建築士事務所 三重県知事登録 第1-699号
株式会社 前野建築設計
一級建築士 第117489号 前野 初 像 一級建築士 第320204号 前野 将 輝

工 事 名 称	津市立南が丘中学校及び南が丘小学校便所改修工事	図 面 番 号	小A-11
図 面 名 称	＜普通教室棟＞3階平面詳細図（男子便所・女子便所）	縮 尺	1/50

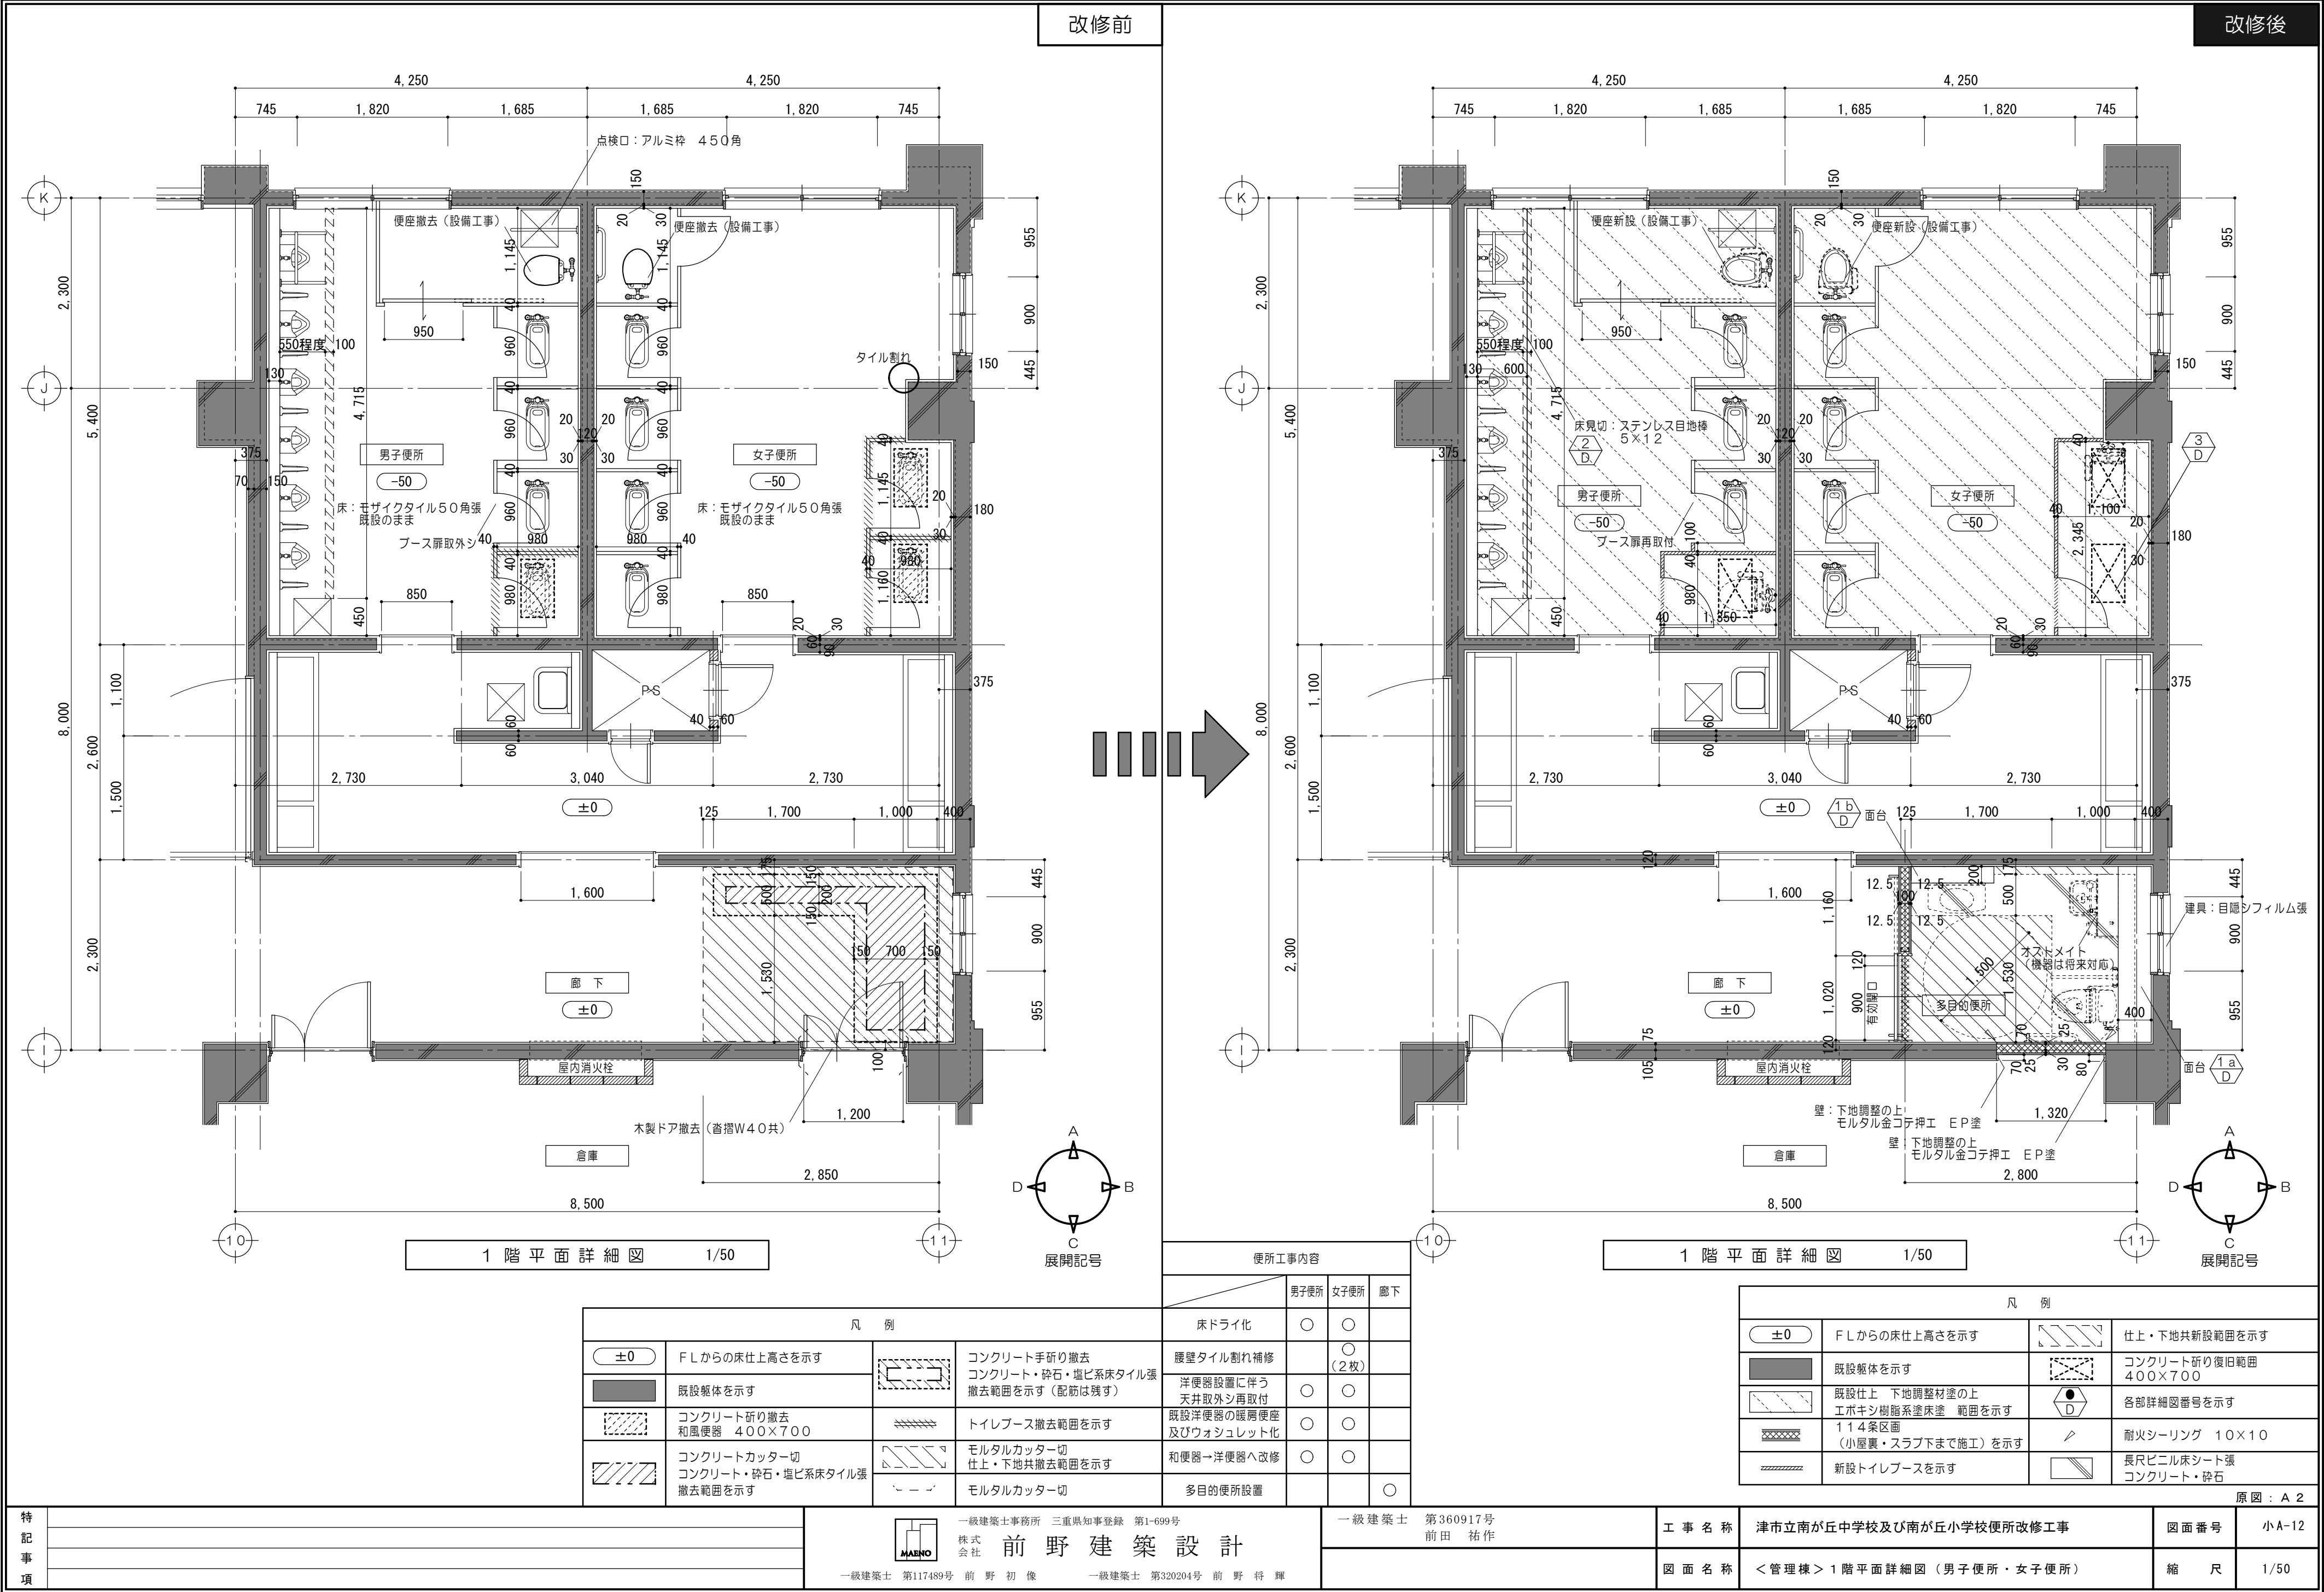

改修前

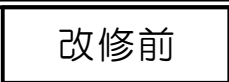

1/50

凡 例			
	F.L.からの床仕上高さを示す		トイレブース撤去範囲を示す
	既設躯体を示す		モルタルカッター切 仕上・下地共撤去範囲を示す
	コンクリート新り撤去 和風便器 400×700		

便所工事内容			
	男子便所	女子便所	廊下
床ドライ化	○	○	
腰壁タイル割れ補修		○ (7枚)	
洋便器設置に伴う 天井取外シ再取付	○	○	
既設洋便器の暖房便座 及びウォシュレット化	○	○	
和便器→洋便器へ改修	○	○	
多目的便所設置			○

改修後




1/50

凡 例			
	F L からの床仕上高さを示す		新設トイレブースを示す
	既設躯体を示す		仕上・下地共新設範囲を示す
	既設仕上 下地調整材塗の上 エポキシ樹脂系塗床塗 範囲を示す		コンクリート折り復旧範囲 400×700
	114条区画 (小屋裏・スラブ下まで施工)を示す		各部詳細図番号を示す

頁圖：A 2

特 記 事 項		 一級建築士事務所 三重県知事登録 第1-699号 株式会社 前野 建築設計 一級建築士 第117489号 前野 初 像 一級建築士 第320204号 前野 将 輝	一級建築士 第360917号 前田 祐作	工 事 名 称	津市立南が丘中学校及び南が丘小学校便所改修工事	図面番号	小A-13
				図 面 名 称	<管理棟>2階平面詳細図（男子便所・女子便所）	縮 尺	1/50


改修前

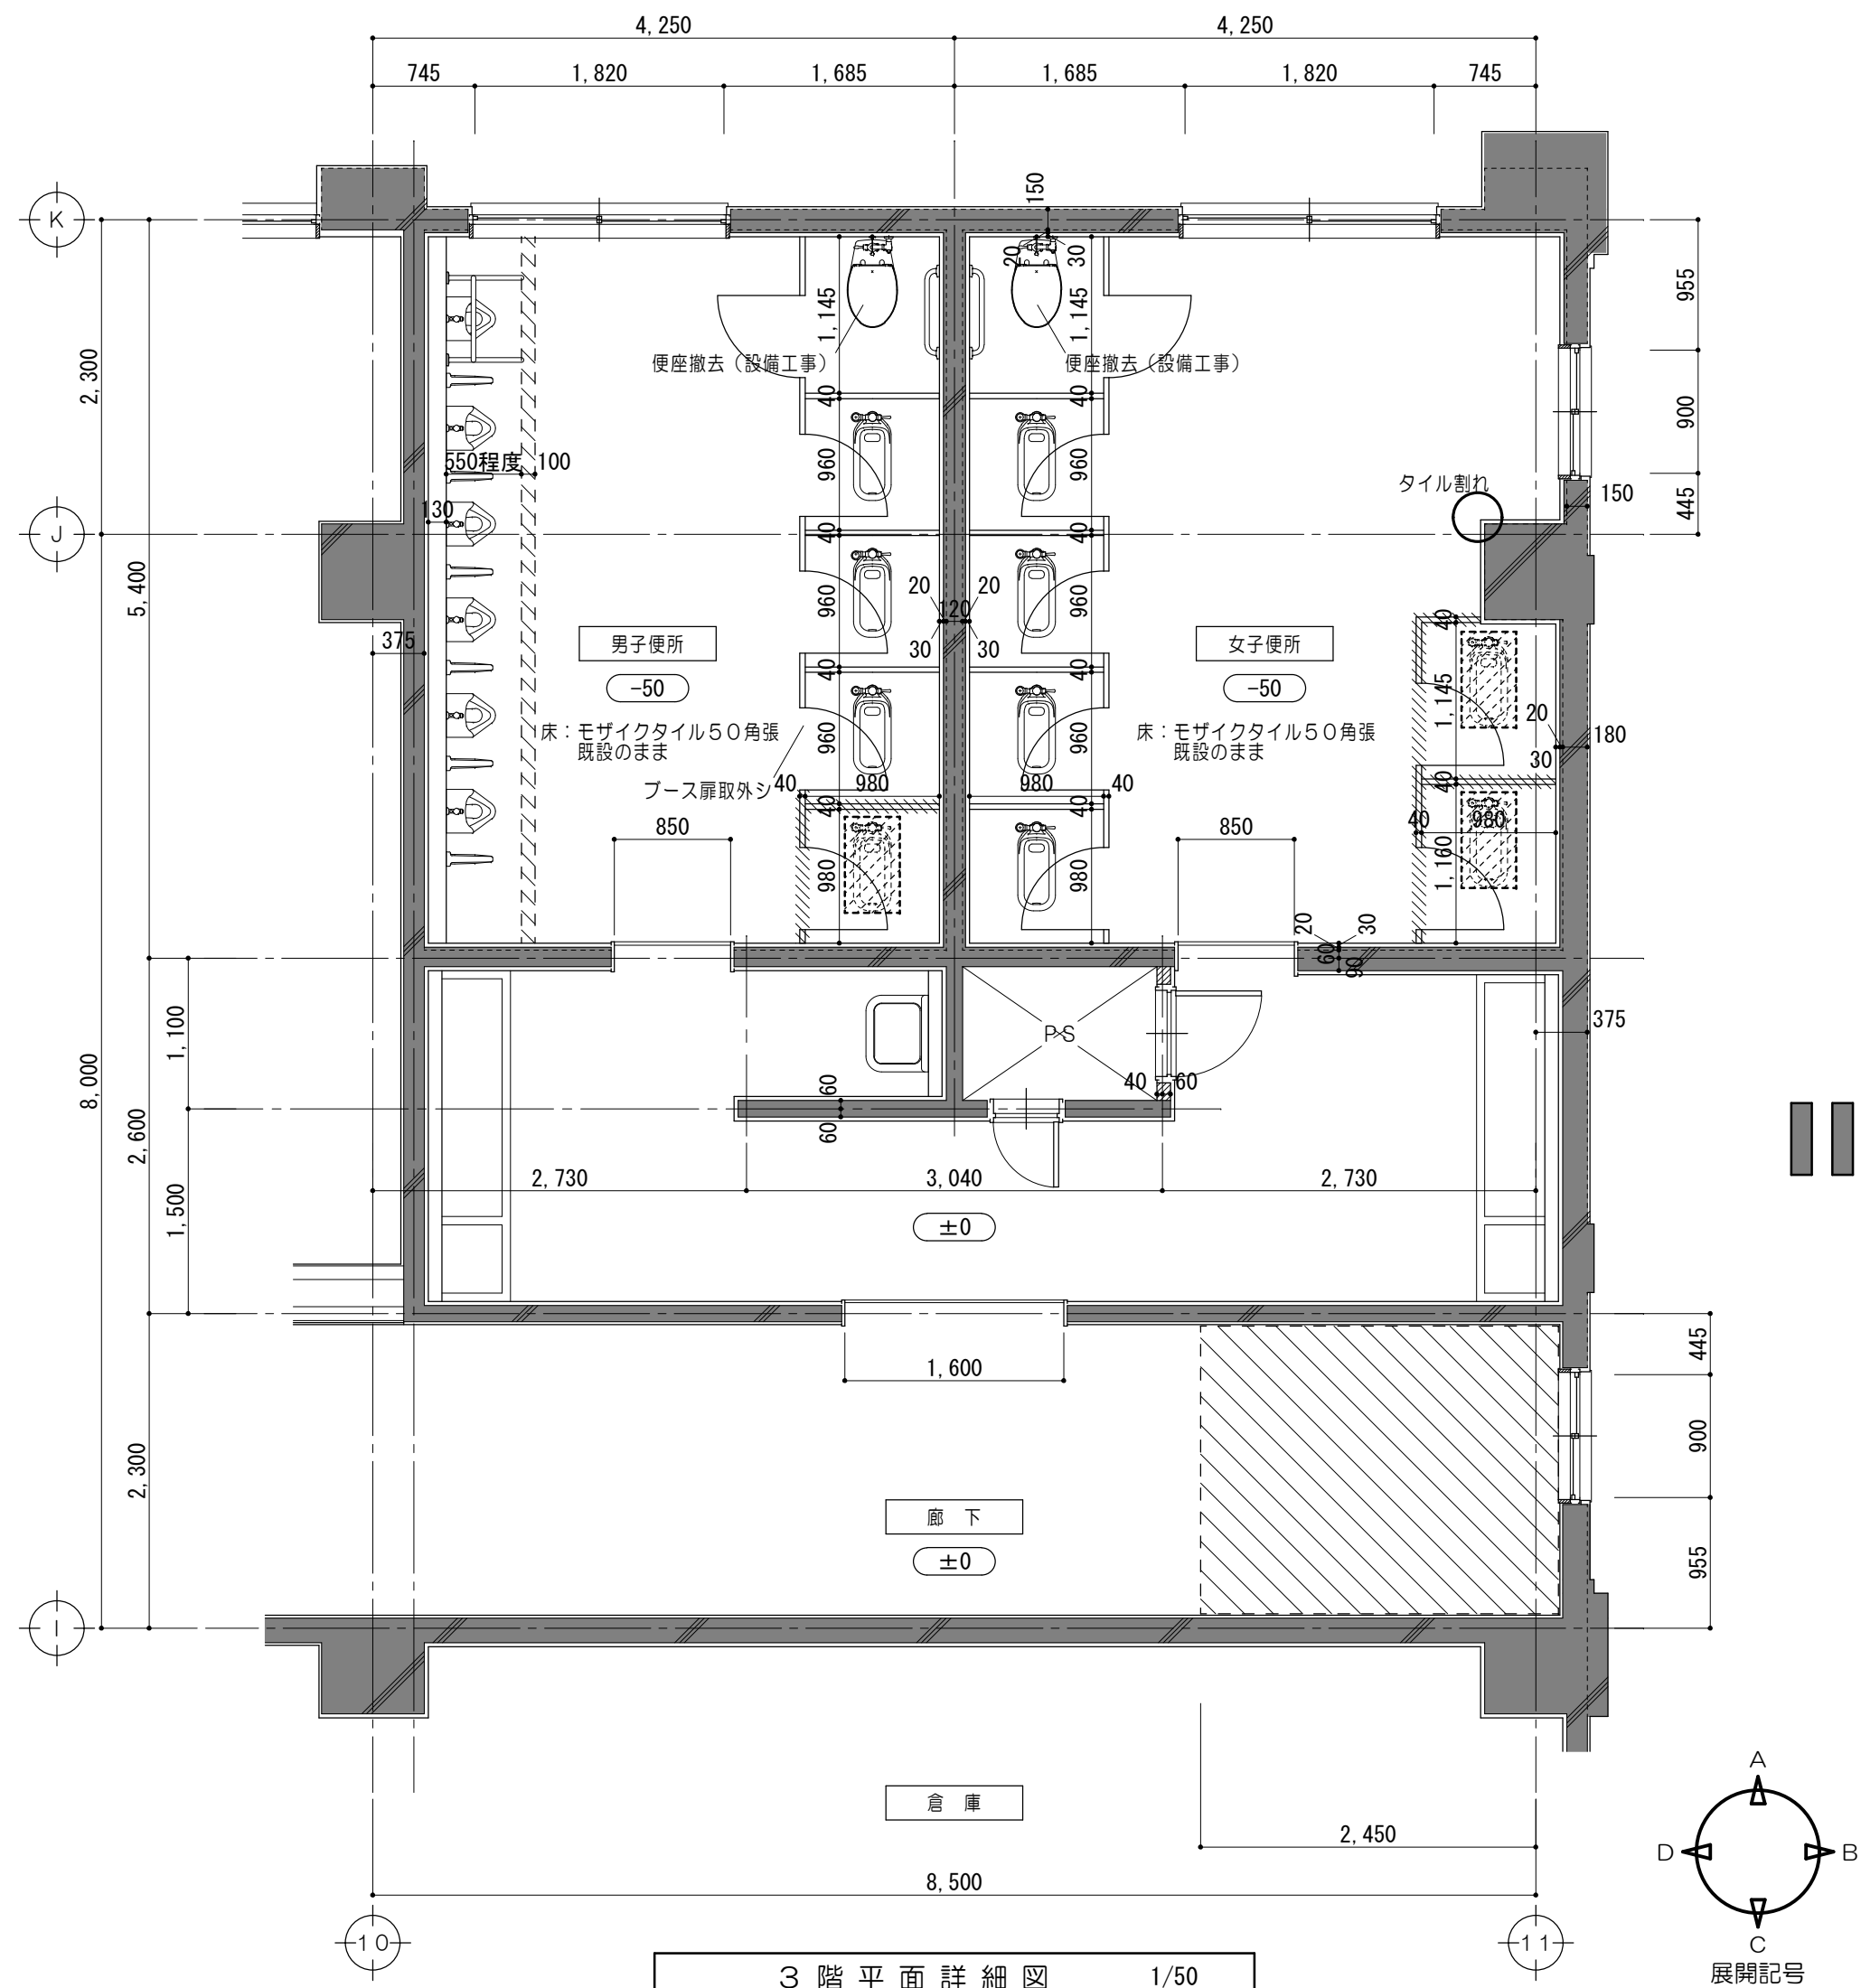

凡 例			
±0	F.L.からの床仕上高さを示す		トイレブース撤去範囲を示す
	既設躯体を示す		モルタルカッター切 仕上・下地共撤去範囲を示す
	コンクリート切り撤去 和風便器 400×700		


便所工事内容			
	男子便所	女子便所	廊下
床ドライ化	○	○	
腰壁タイル割れ補修		○ (4枚)	
洋便器設置に伴う 天井取外シ再取付			
既設洋便器の暖房便座 及びウォシュレット化	○	○	
和便器→洋便器へ改修	○	○	
多目的便所設置			○

改修後

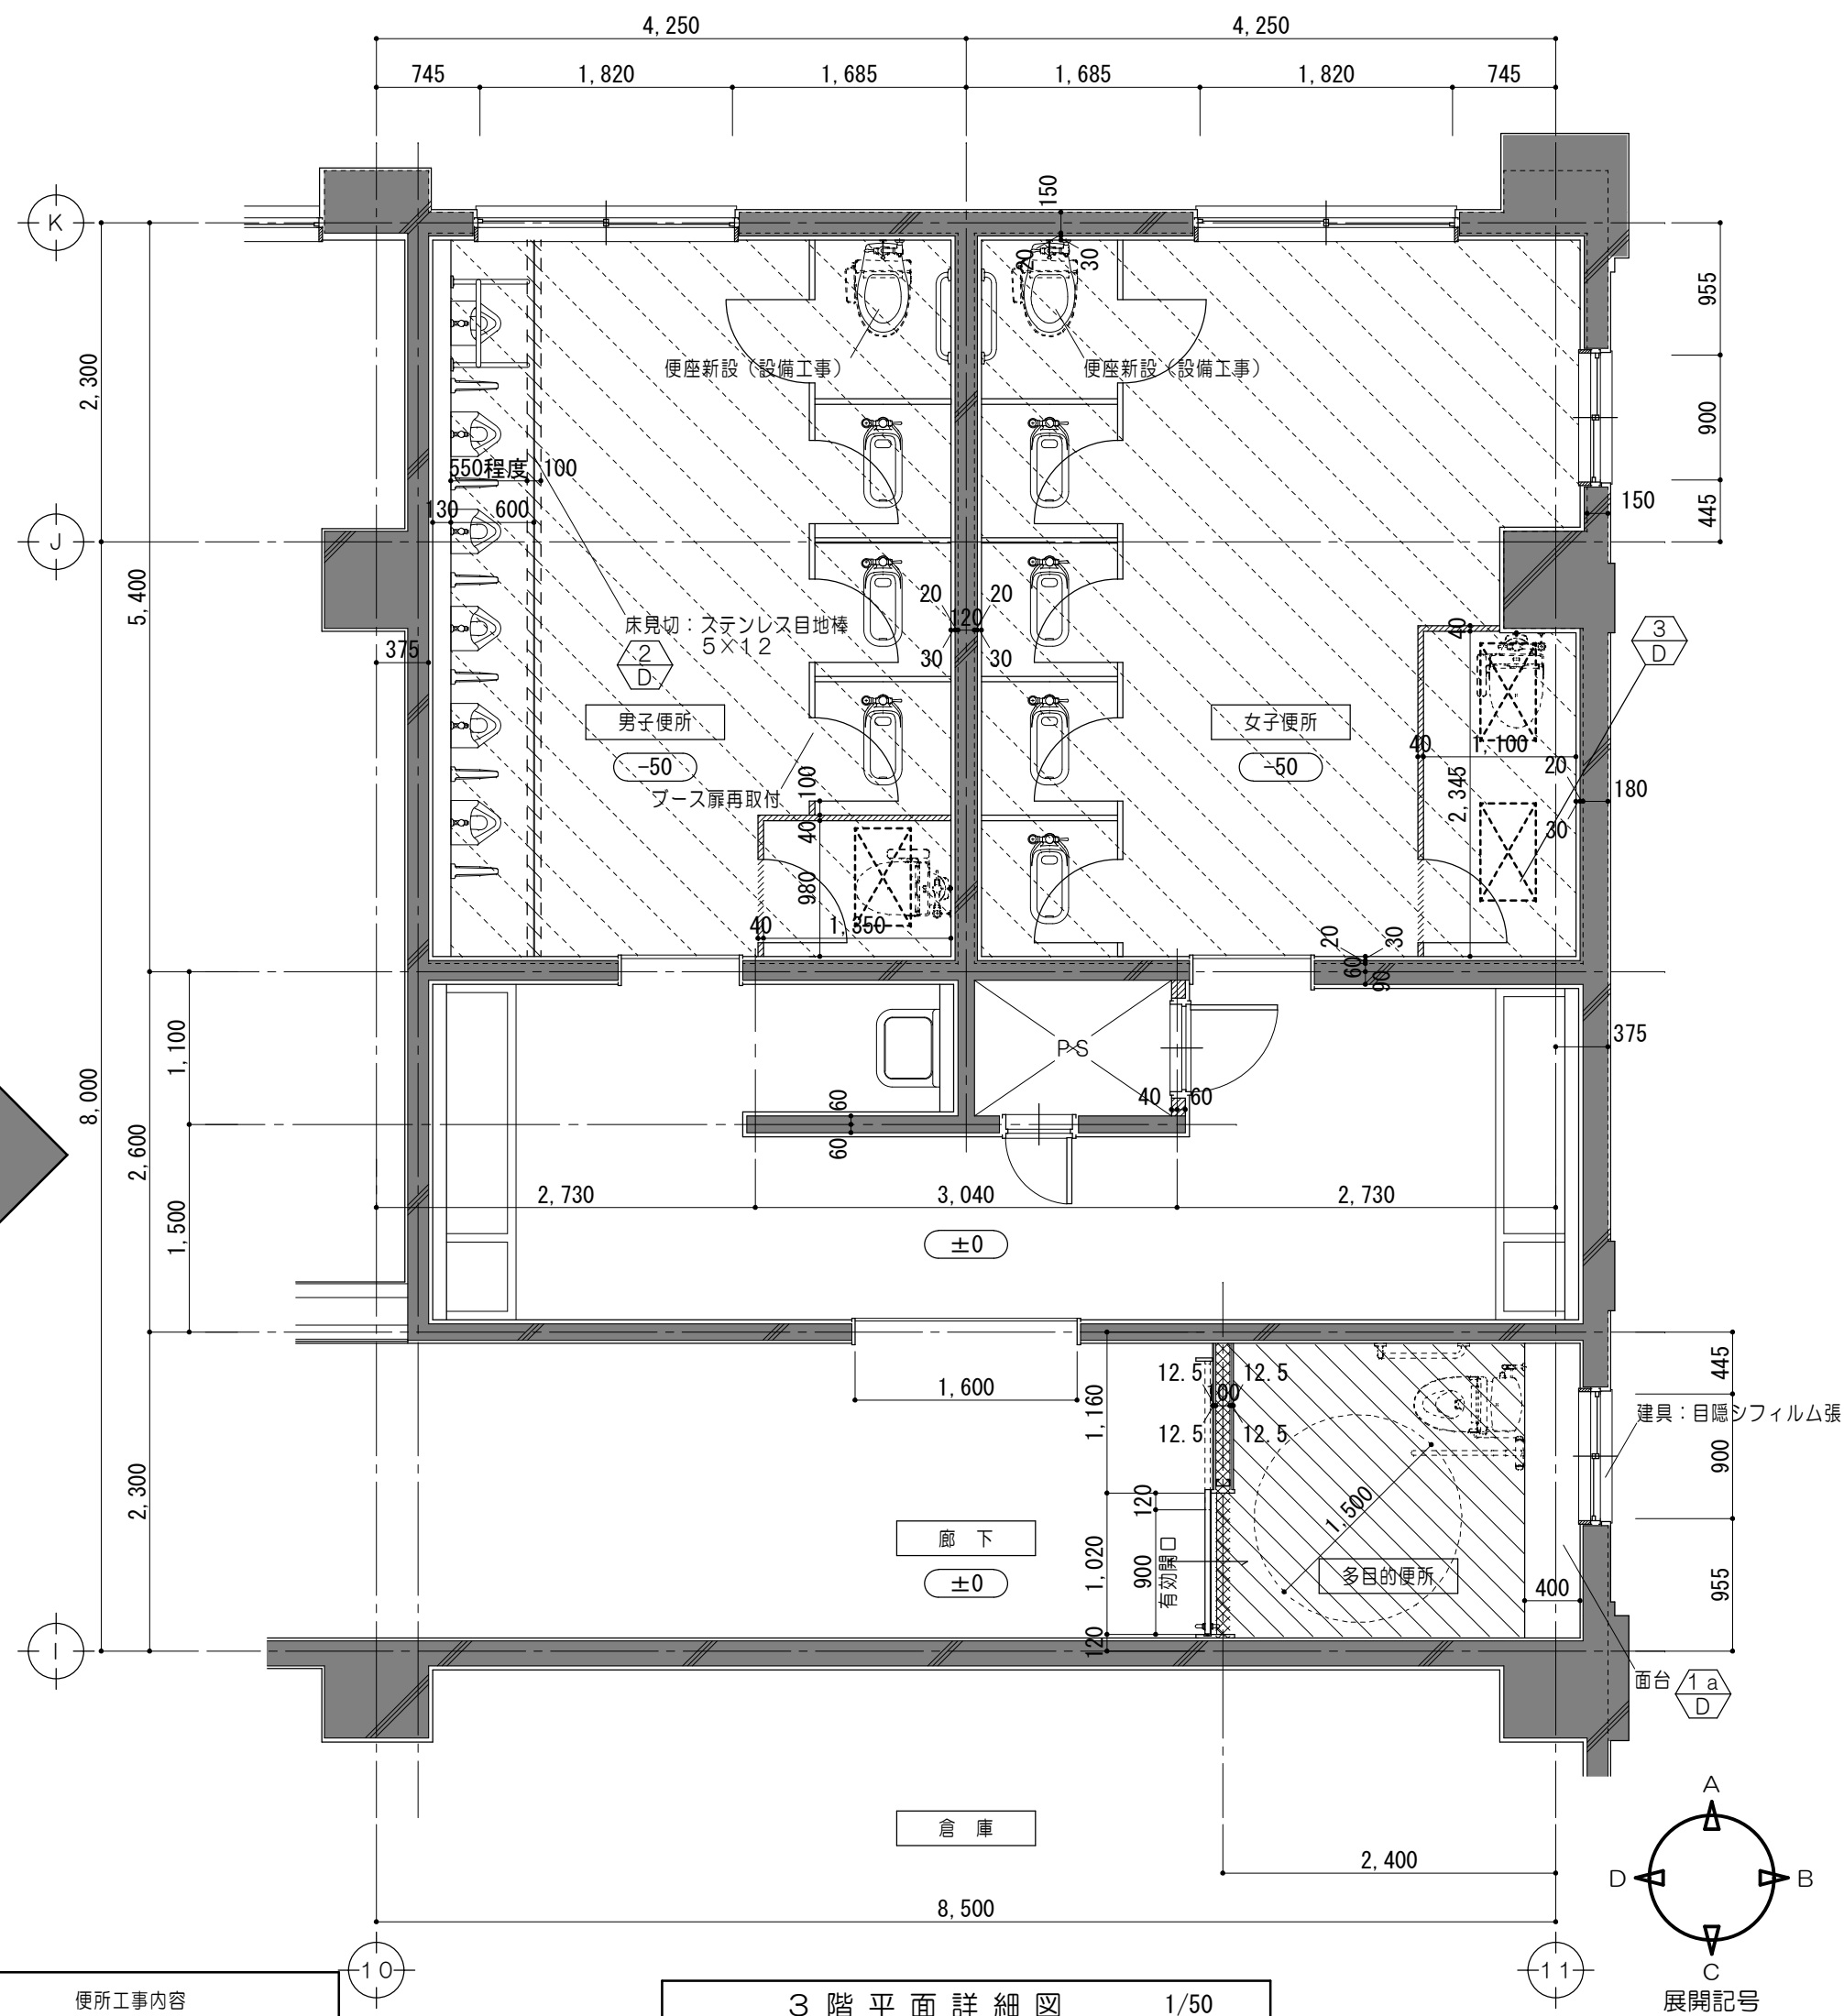


凡 例			
±0	F.L.からの床仕上高さを示す		新設トイレブースを示す
	既設躯体を示す		仕上・下地共新設範囲を示す
	既設仕上 下地調整材塗の上 エポキシ樹脂系塗床塗 範囲を示す		コンクリート切り撤去範囲 400×700
	114条区画 (小屋裏・スラブ下まで施工)を示す		各部詳細図番号を示す

改修前

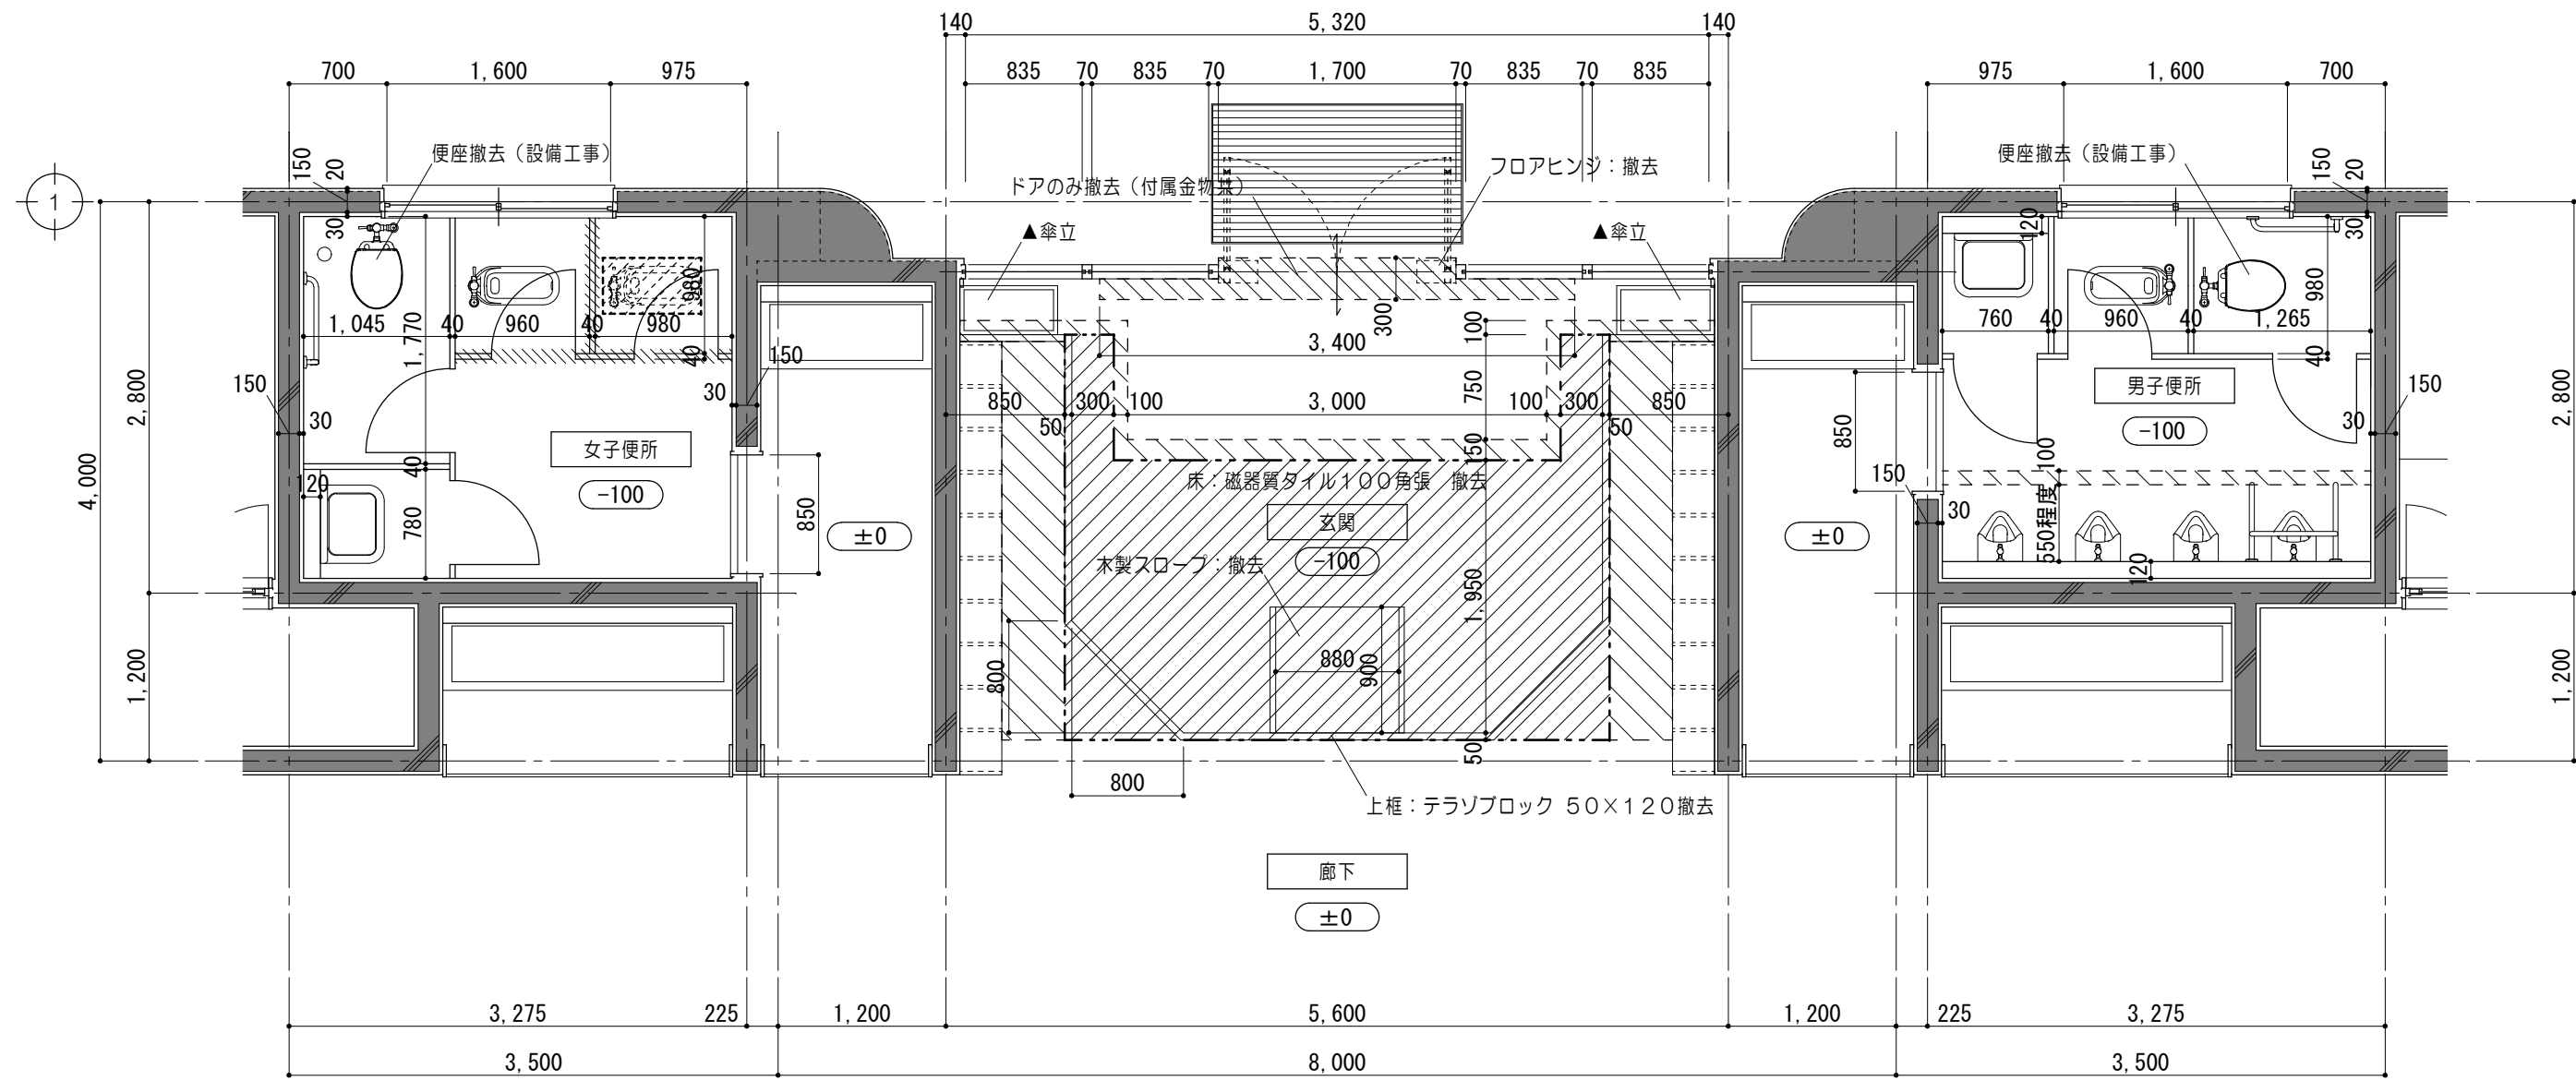


平面詳細図 1/50

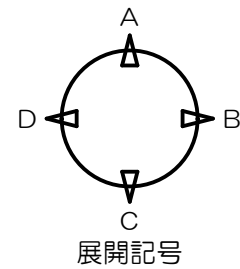


凡 例	
±0	F.L.からの床仕上高さを示す
	既設躯体を示す
▲	移動家具を示す (備品の為工事外)
	トイレブース撤去範囲を示す
	コンクリートスラブ折り撤去 和風便器 400x700
	モルタルカッター切 仕上・下地共撤去範囲を示す
	コンクリートカッター切 土間コンクリート・砕石・タイル張 撤去範囲を示す

改修後

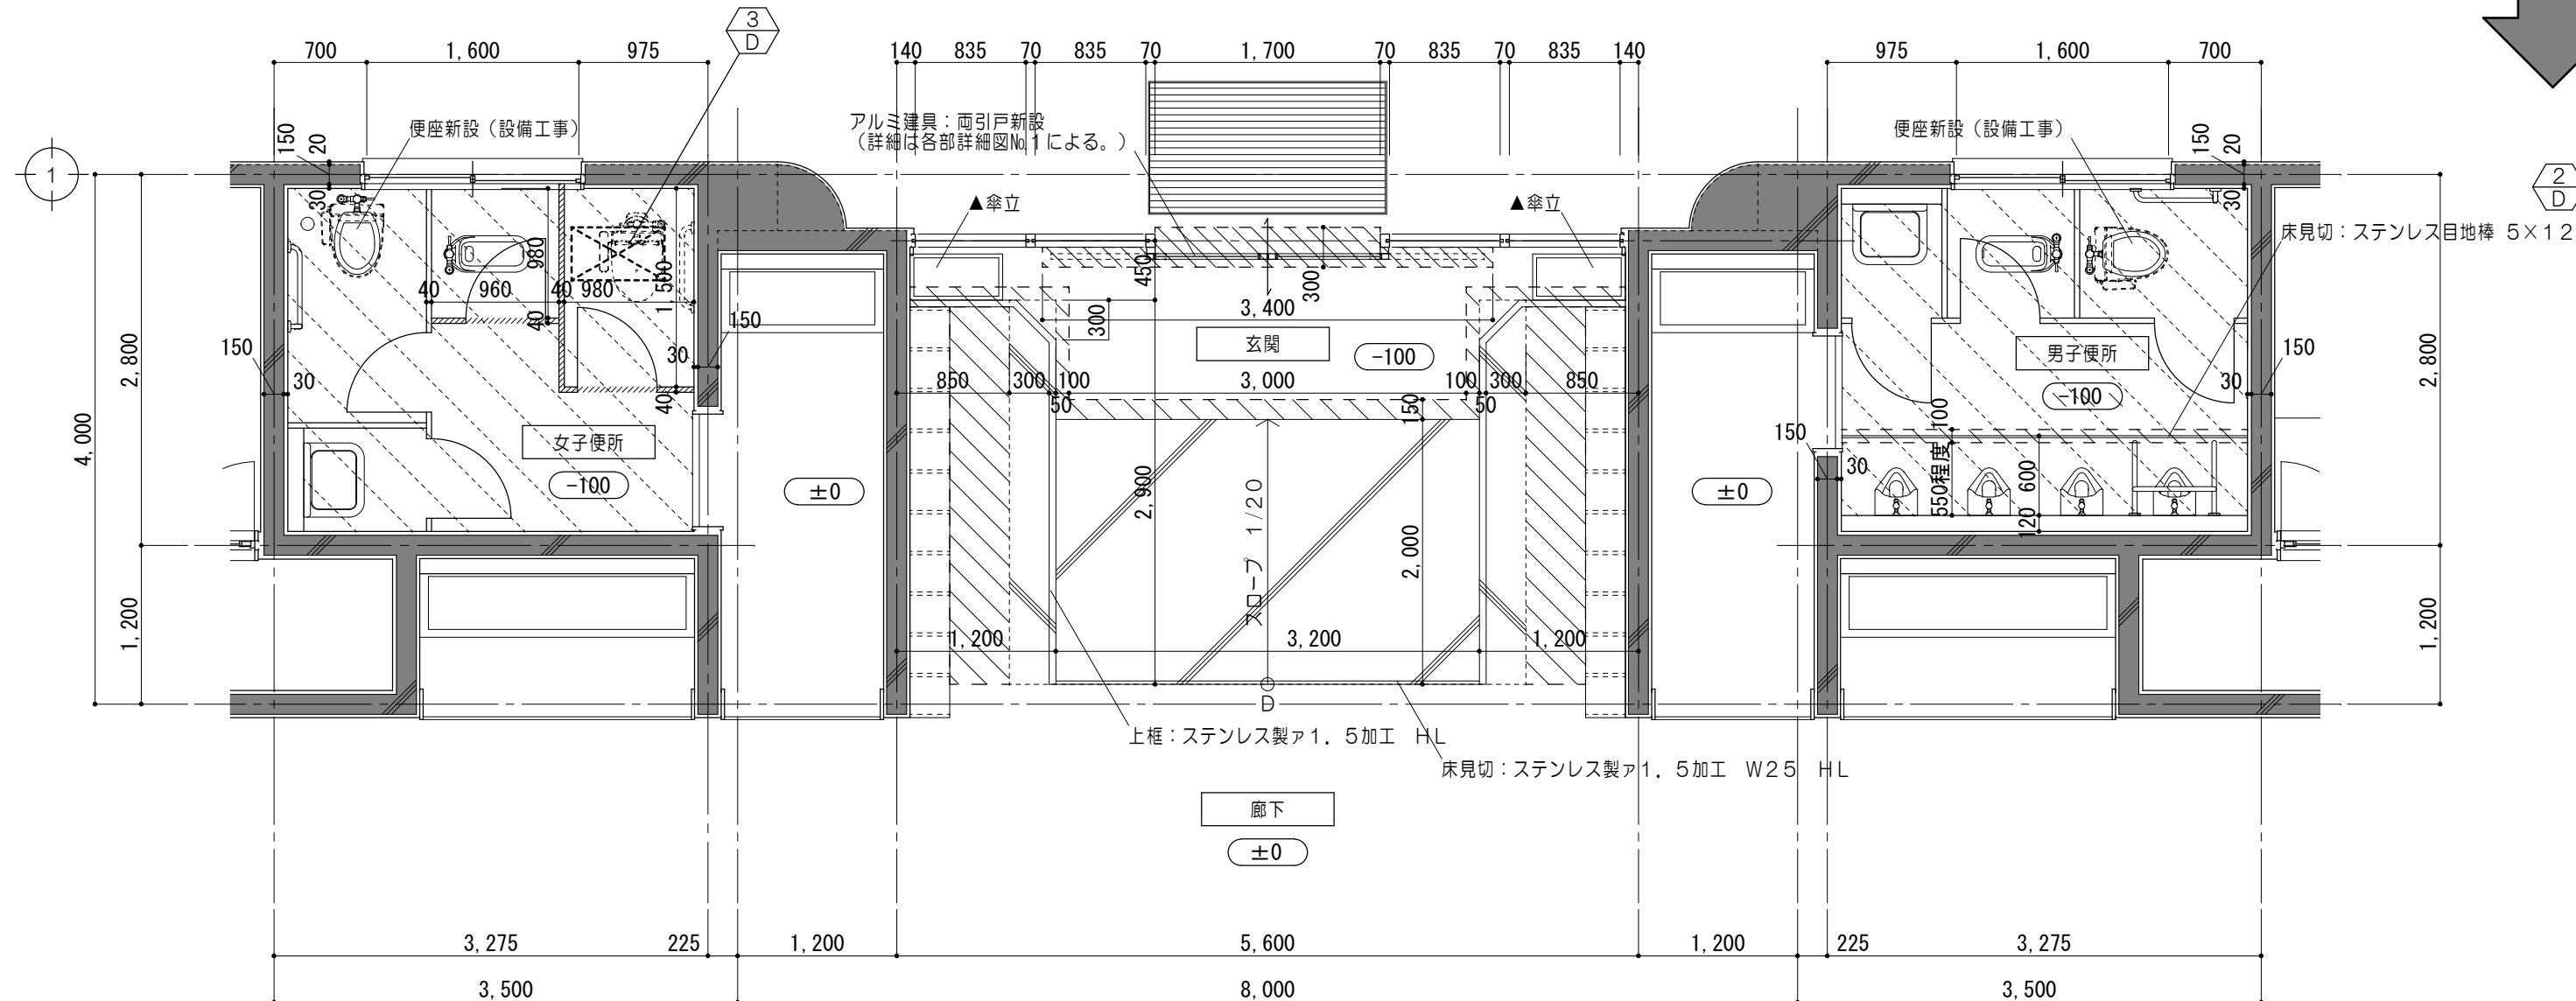

平面詳細図 1/50

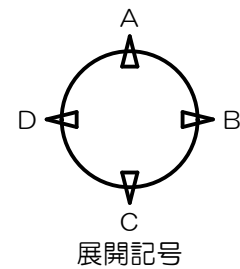


凡 例	
±0	F.L.からの床仕上高さを示す
	既設躯体を示す
	既設仕上 下地調整材塗の上 エポキシ樹脂系塗床塗 範囲を示す
▲	移動家具を示す (備品の為工事外)
	新設トイレブースを示す
	仕上・下地共新設範囲を示す
	長尺ビニル床シート張 土間コンクリート・砕石
	磁器質100角タイル張 (歩道用スロープタイル) 土間コンクリート・砕石
	コンクリート折り復旧範囲 400x700
	各部詳細図番号を示す

※スロープの詳細は各部詳細図No.2による。



原図: A 2

便所工事内容		
	男子便所	女子便所
床ドライ化	○	○
腰壁タイル割れ補修		
洋便器設置に伴う 天井取外し再取付		
既設洋便器の暖房便座 及びウォシュレット化	○	○
和便器→洋便器へ改修		○
多目的便所設置		

特記事項		一級建築士事務所 三重県知事登録 第1-699号 株式会社 前野 建築 設計 一級建築士 第117489号 前野 初 像 一級建築士 第320204号 前野 将 輝	一級建築士 第360917号 前田 祐 作	工 事 名 称 津市立南が丘中学校及び南が丘小学校便所改修工事	図 面 番 号 縮 尺	小 A-15 1/50

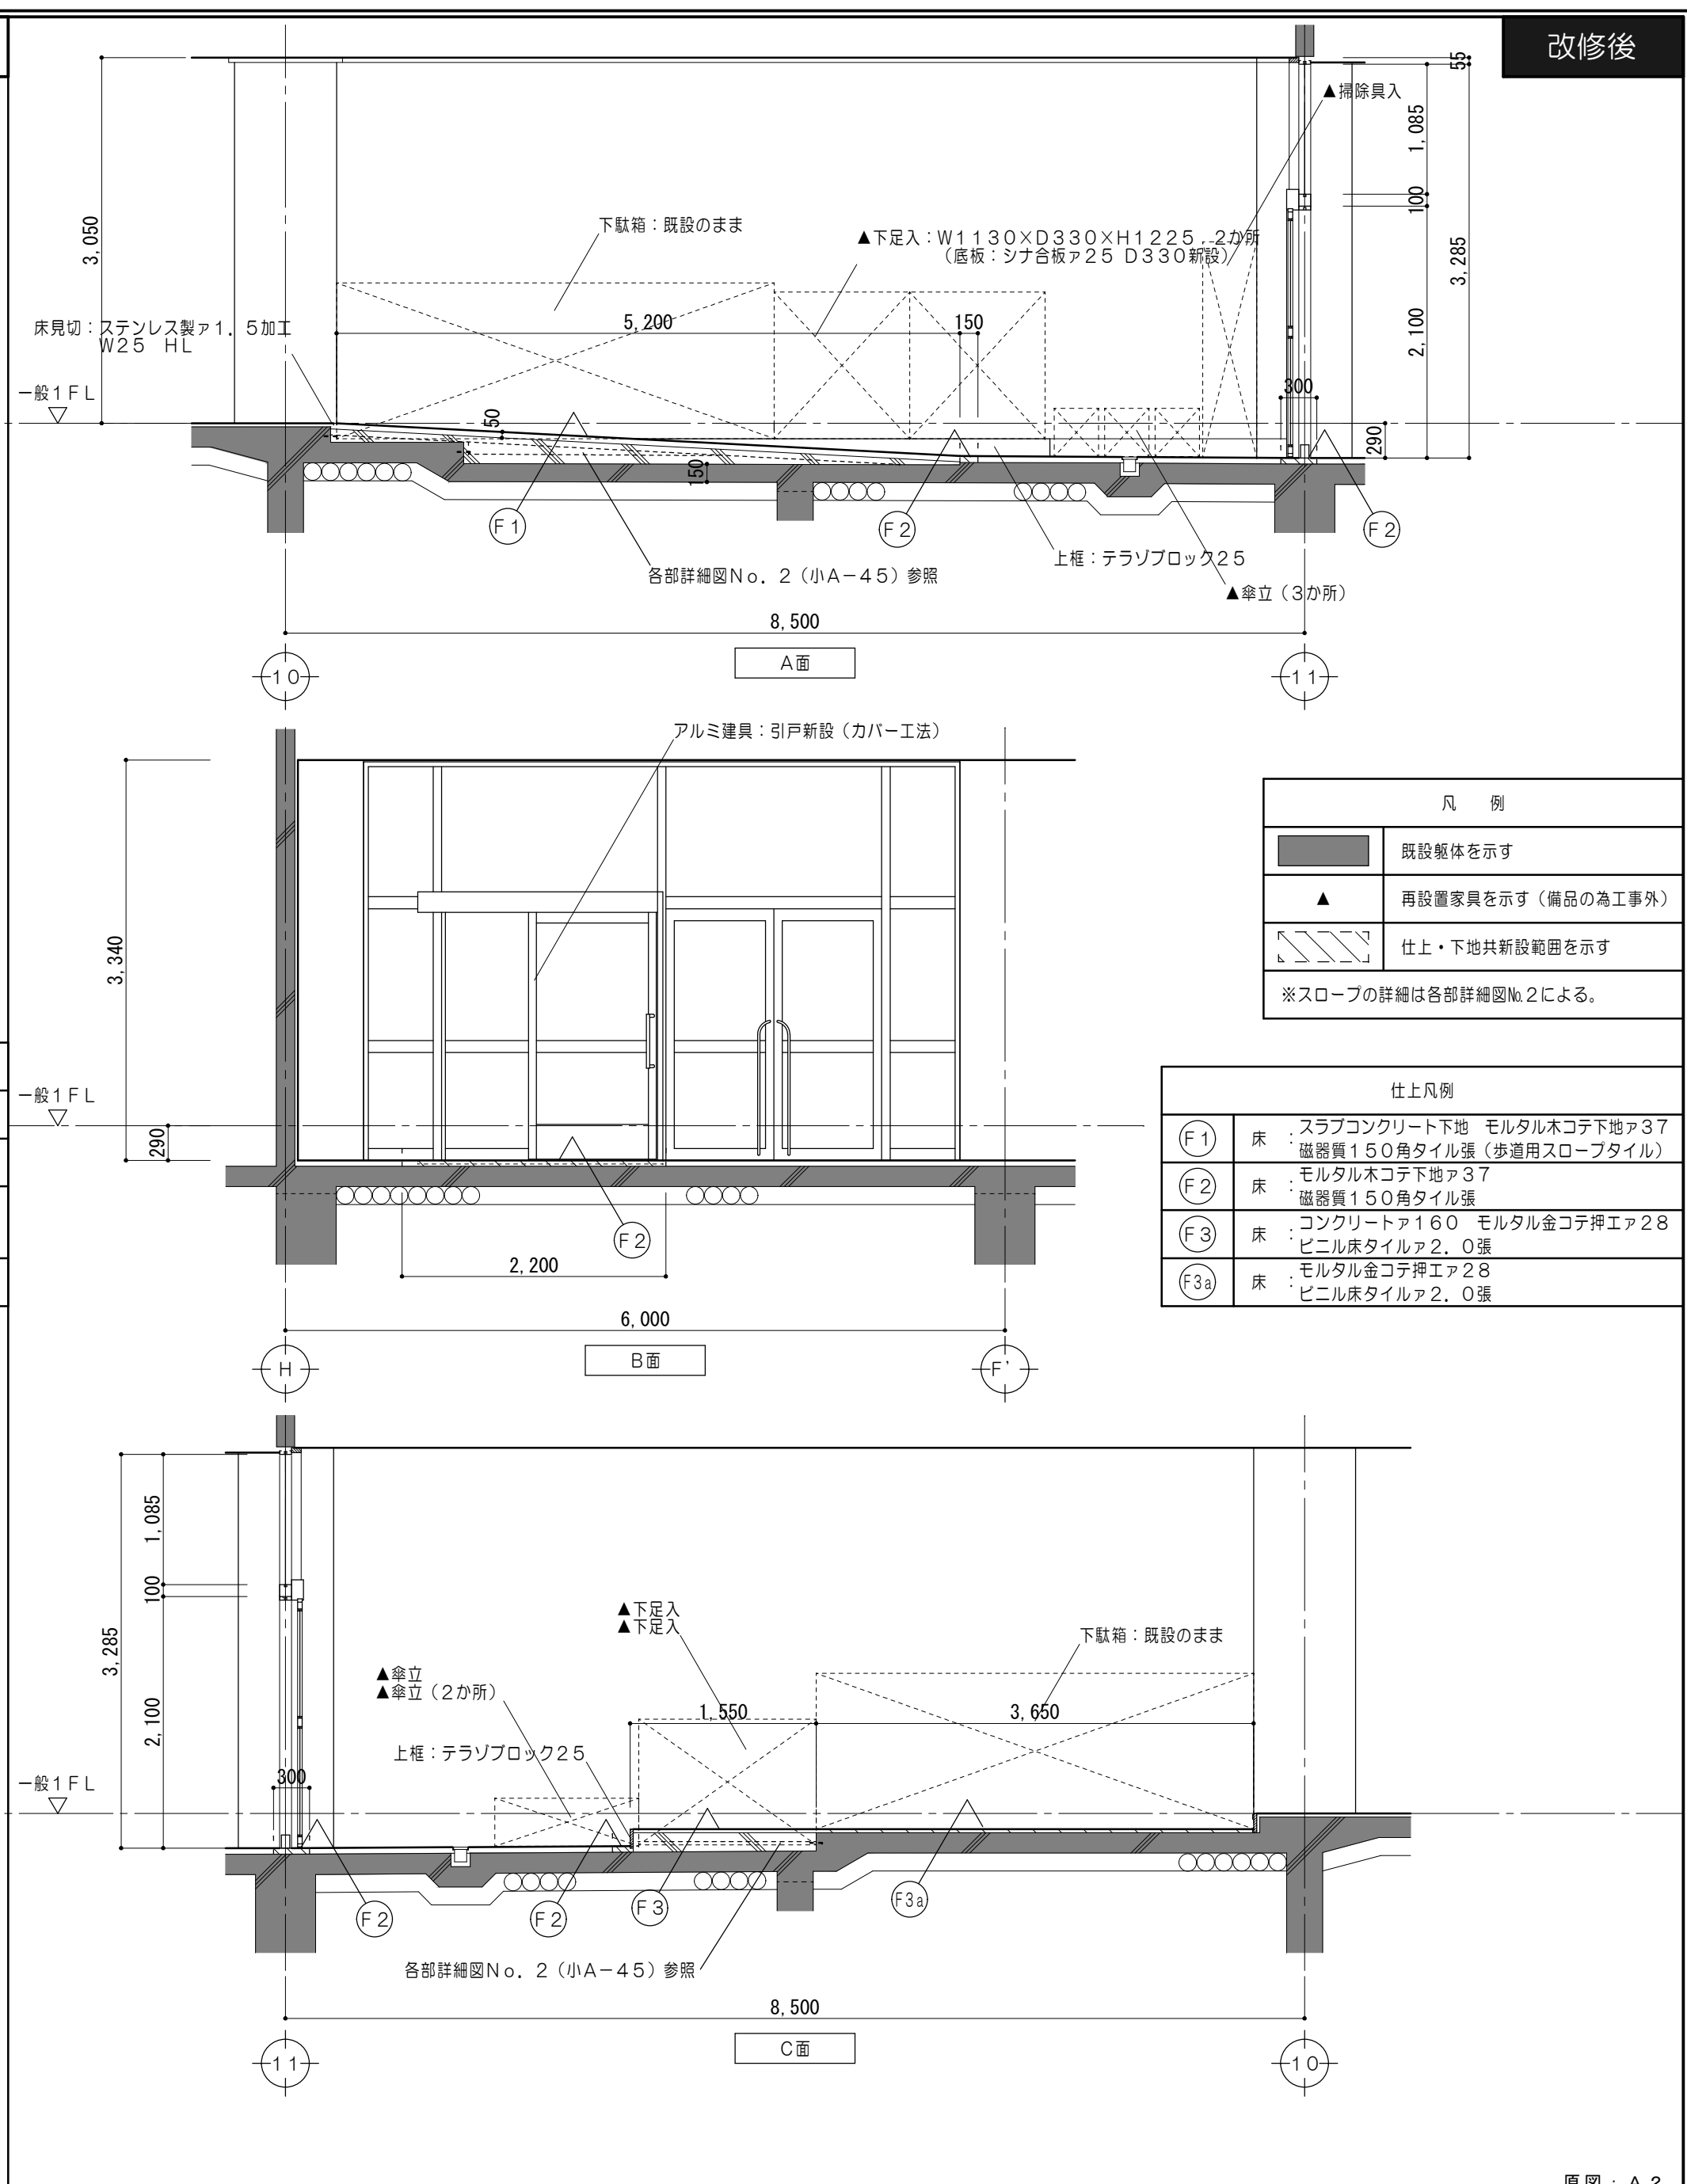




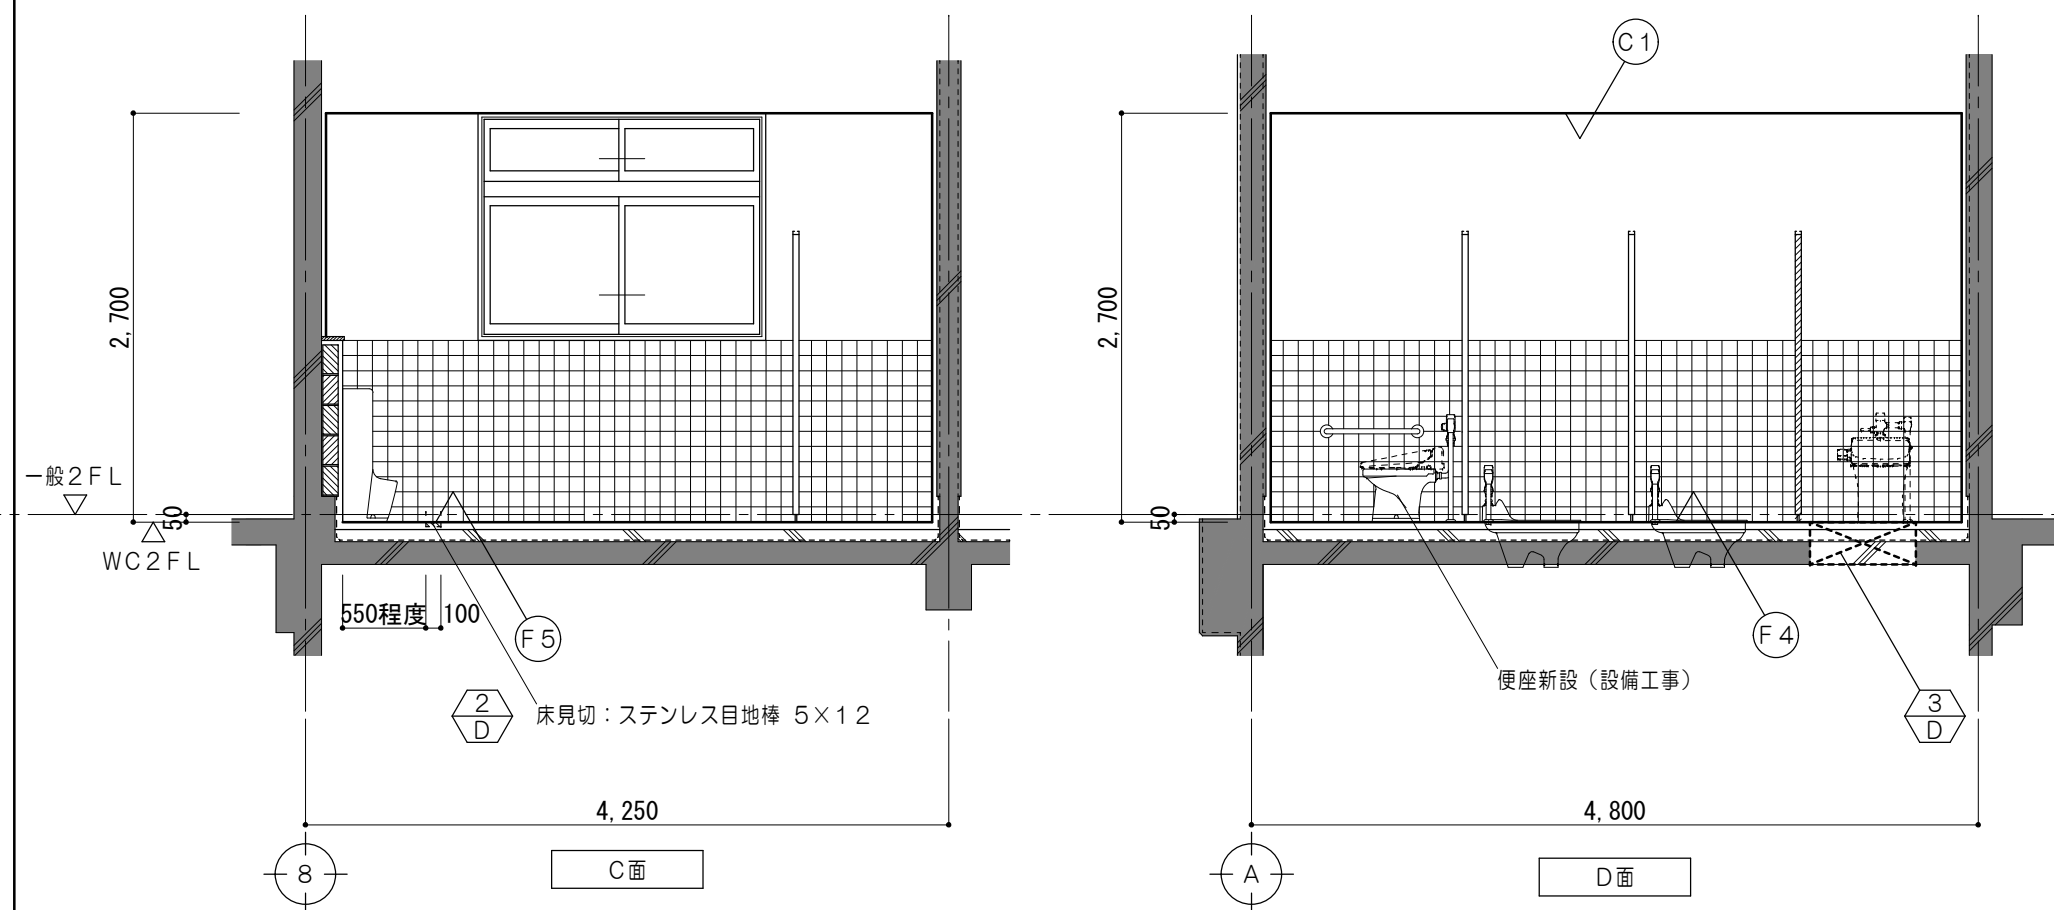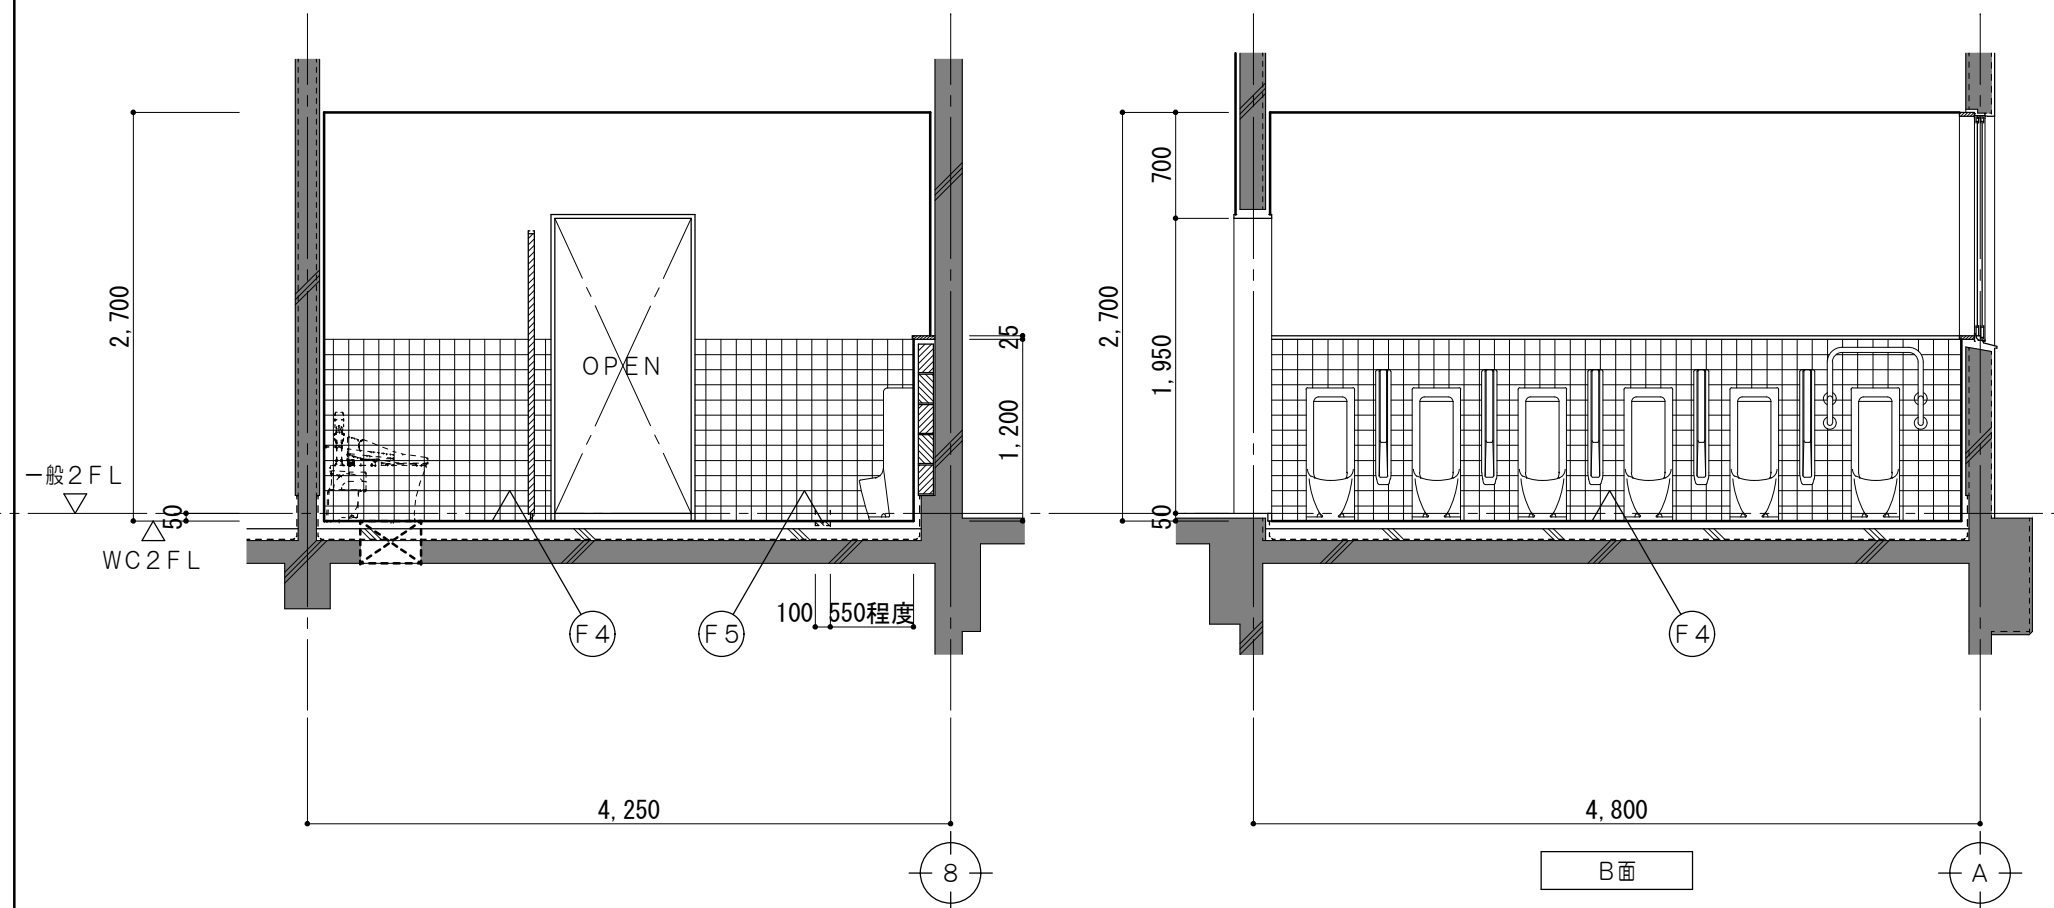


凡 例	
	既設躯体を示す
	新設トイレブースを示す
	仕上・地下共新設範囲を示す
	コンクリート切り便旧範囲 400×700
	各部詳細図番号を示す

宿	尺	1/50
---	---	------



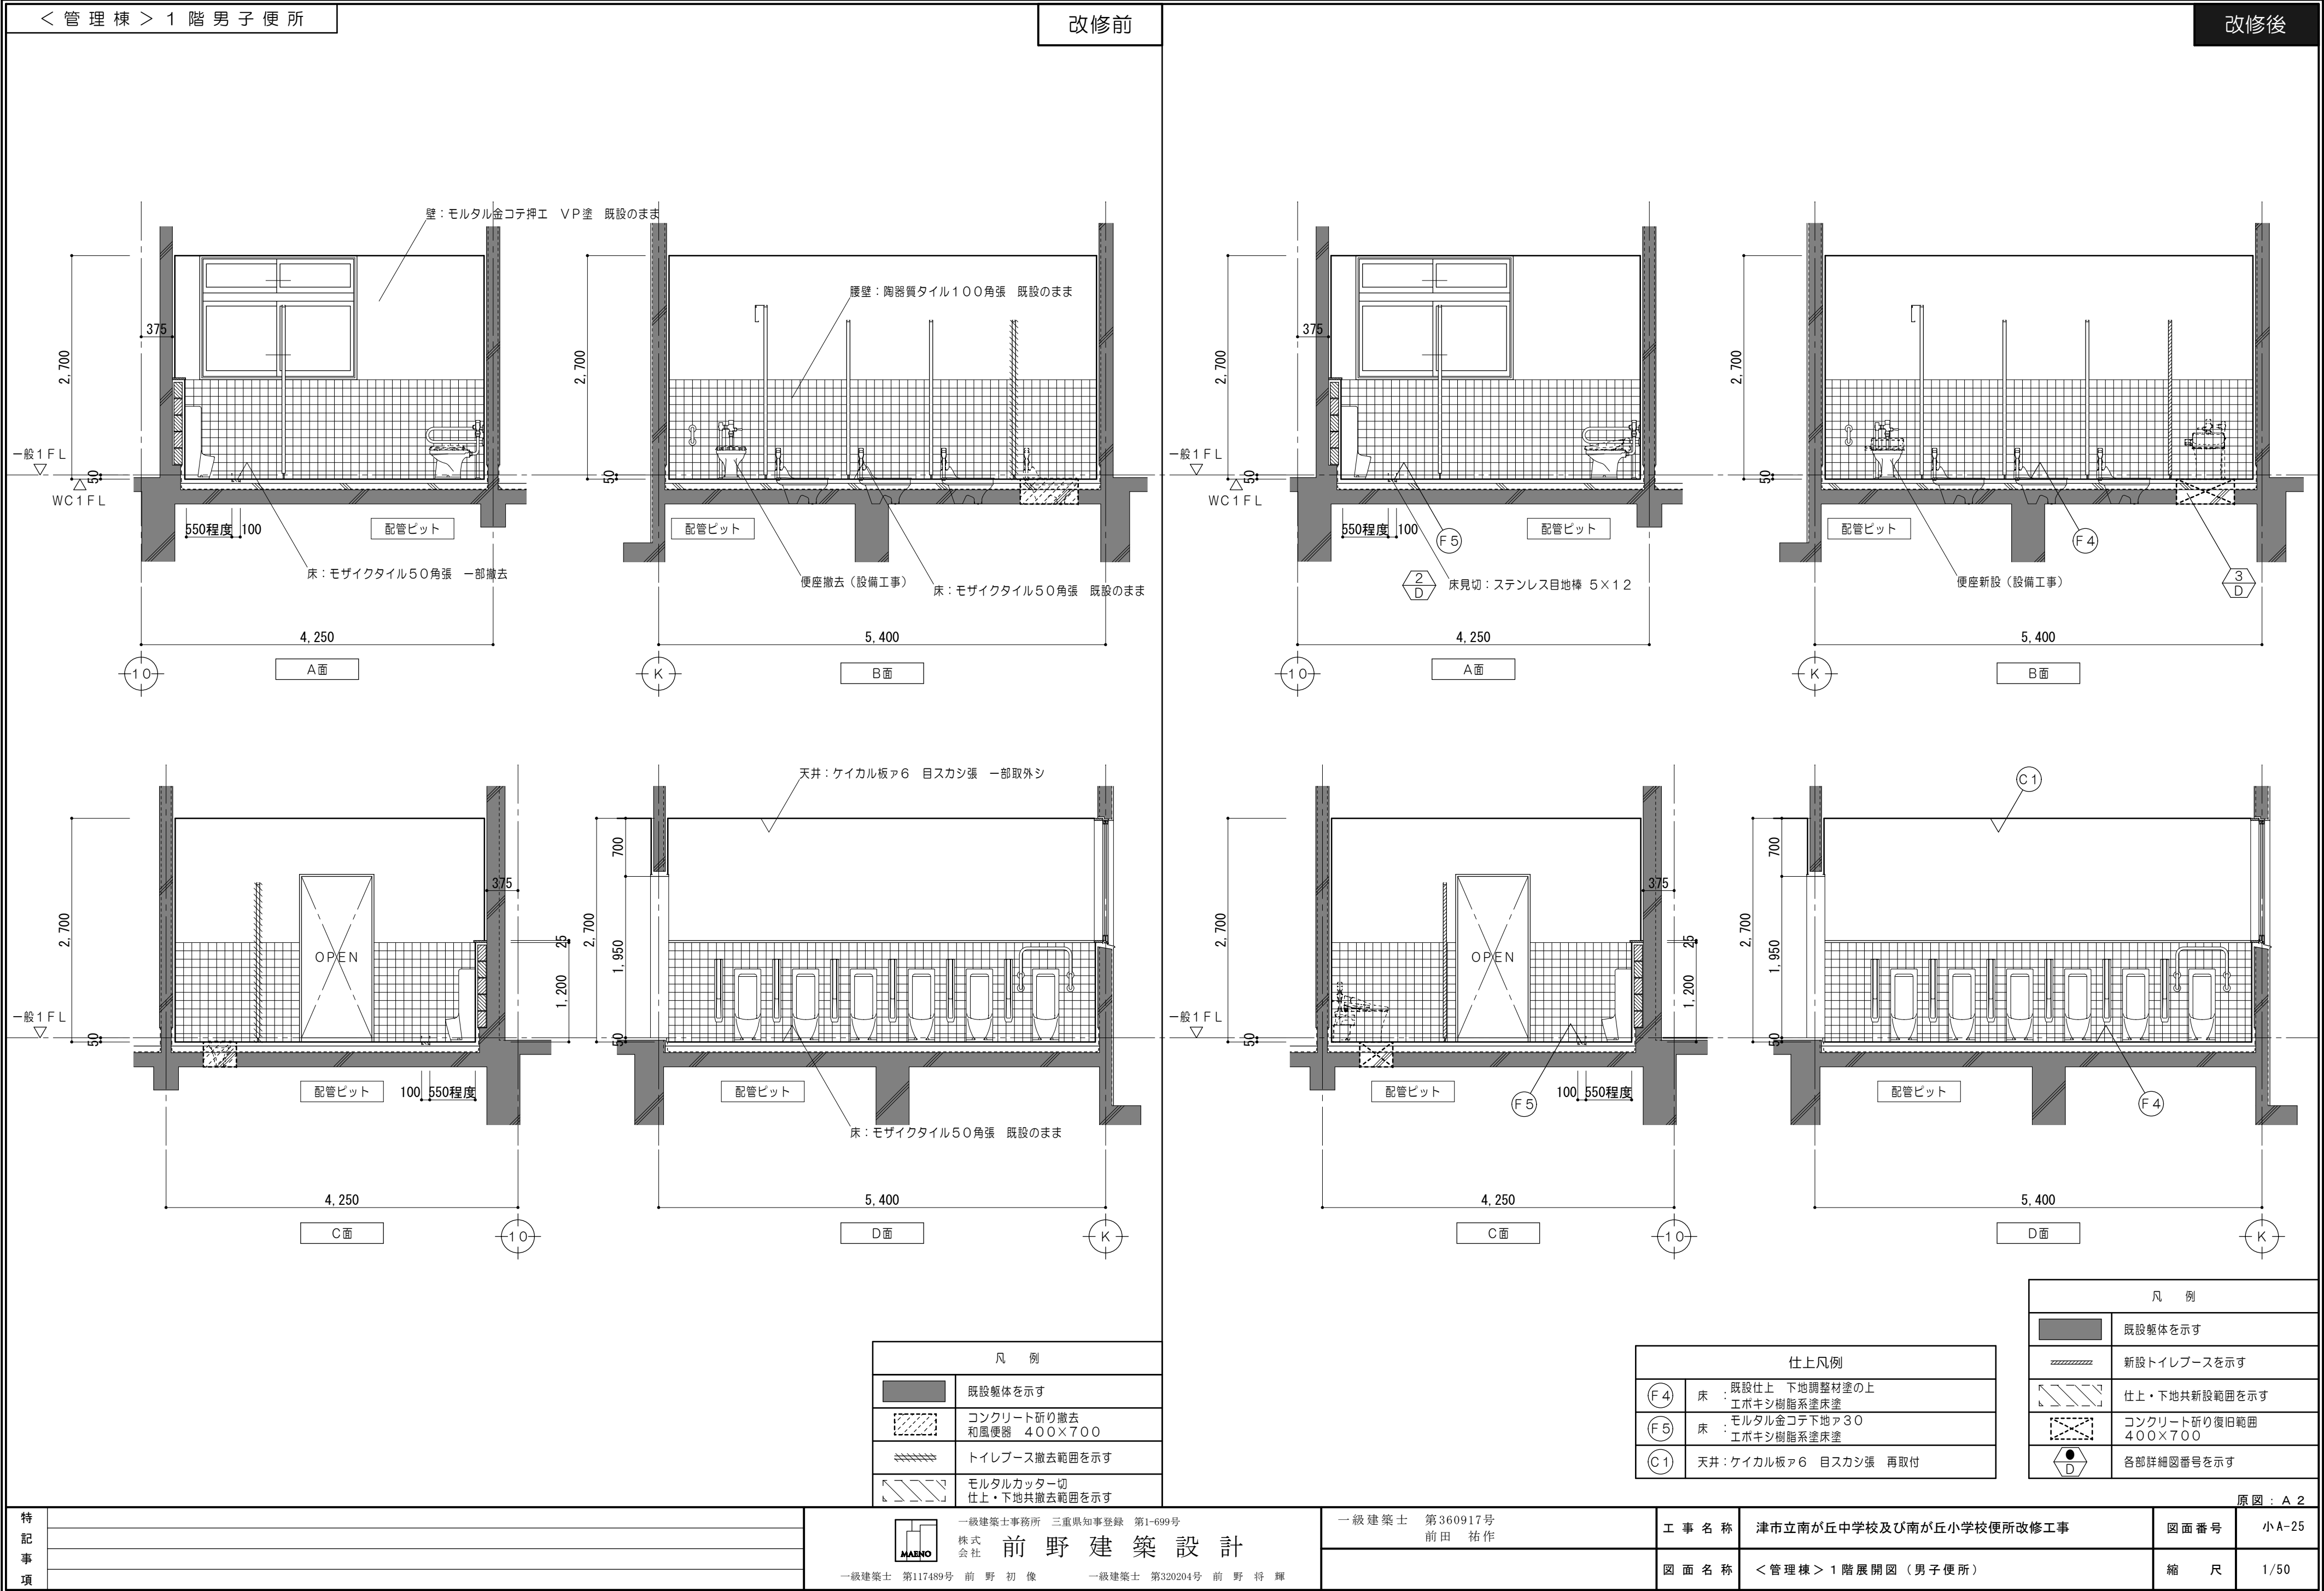




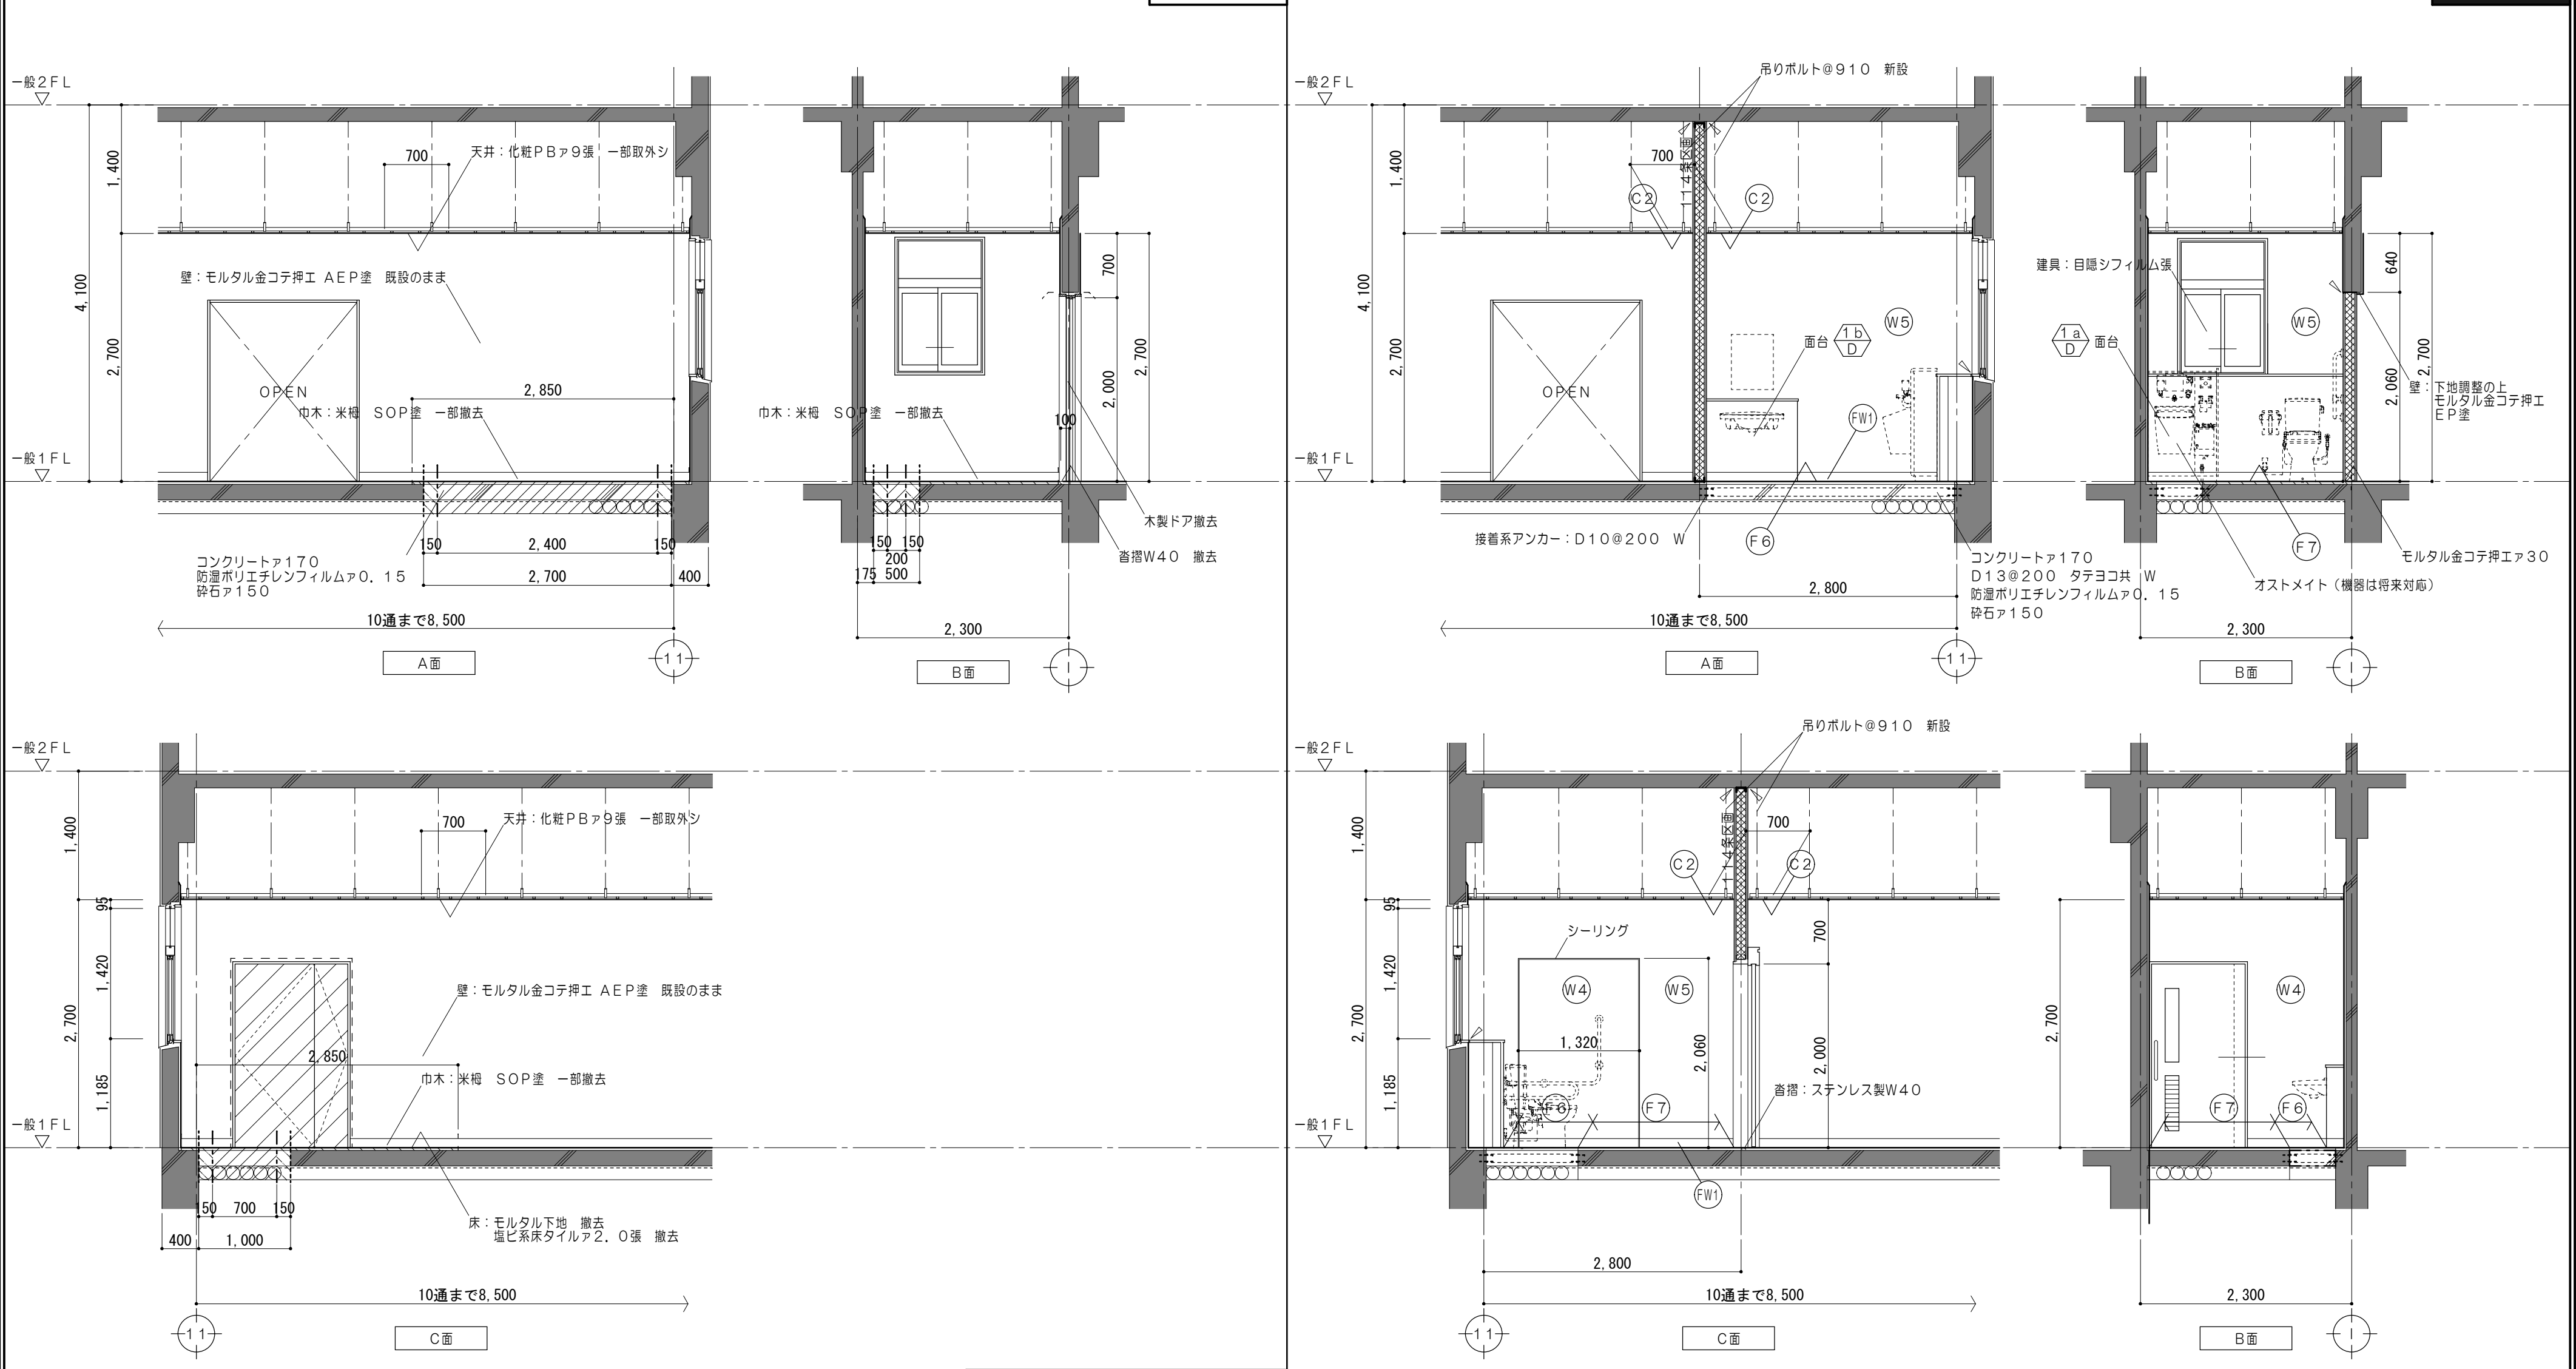


凡 例	
	既設躯体を示す
	モルタルカッター切
	コンクリートカッター切 コンクリート・砕石・塩ビ系床タイル張 撤去範囲を示す
	コンクリート手折り撤去 コンクリート・砕石・塩ビ系床タイル張 撤去範囲を示す（配筋は残す）
	モルタルカッター切 仕上・下地共撤去範囲を示す

仕上凡例			
(F6)	床 : コンクリートア170 モルタル金コテ押エ28 長尺ビニル床シート2.0張	(W4)	壁 : LGS下地 PBア12.5+9.5(両面) (小屋裏・スラブ下まで施工) EP塗
(F7)	床 : モルタル金コテ押エ28 長尺ビニル床シート2.0張	(W5)	壁 : 下地調整の上 EP塗
(FW1)	巾木 : ビニル巾木 H100	(C2)	天井 : <下地>寸法加工の上 既設LGS下地 再取付 <仕上>寸法加工の上 化粧PBア9張 再取付

凡 例	
	既設躯体を示す
	仕上・下地共新設範囲を示す
	114条区画 (小屋裏・スラブ下まで施工)を示す
	耐火シーリング 10×10
	各部詳細図番号を示す

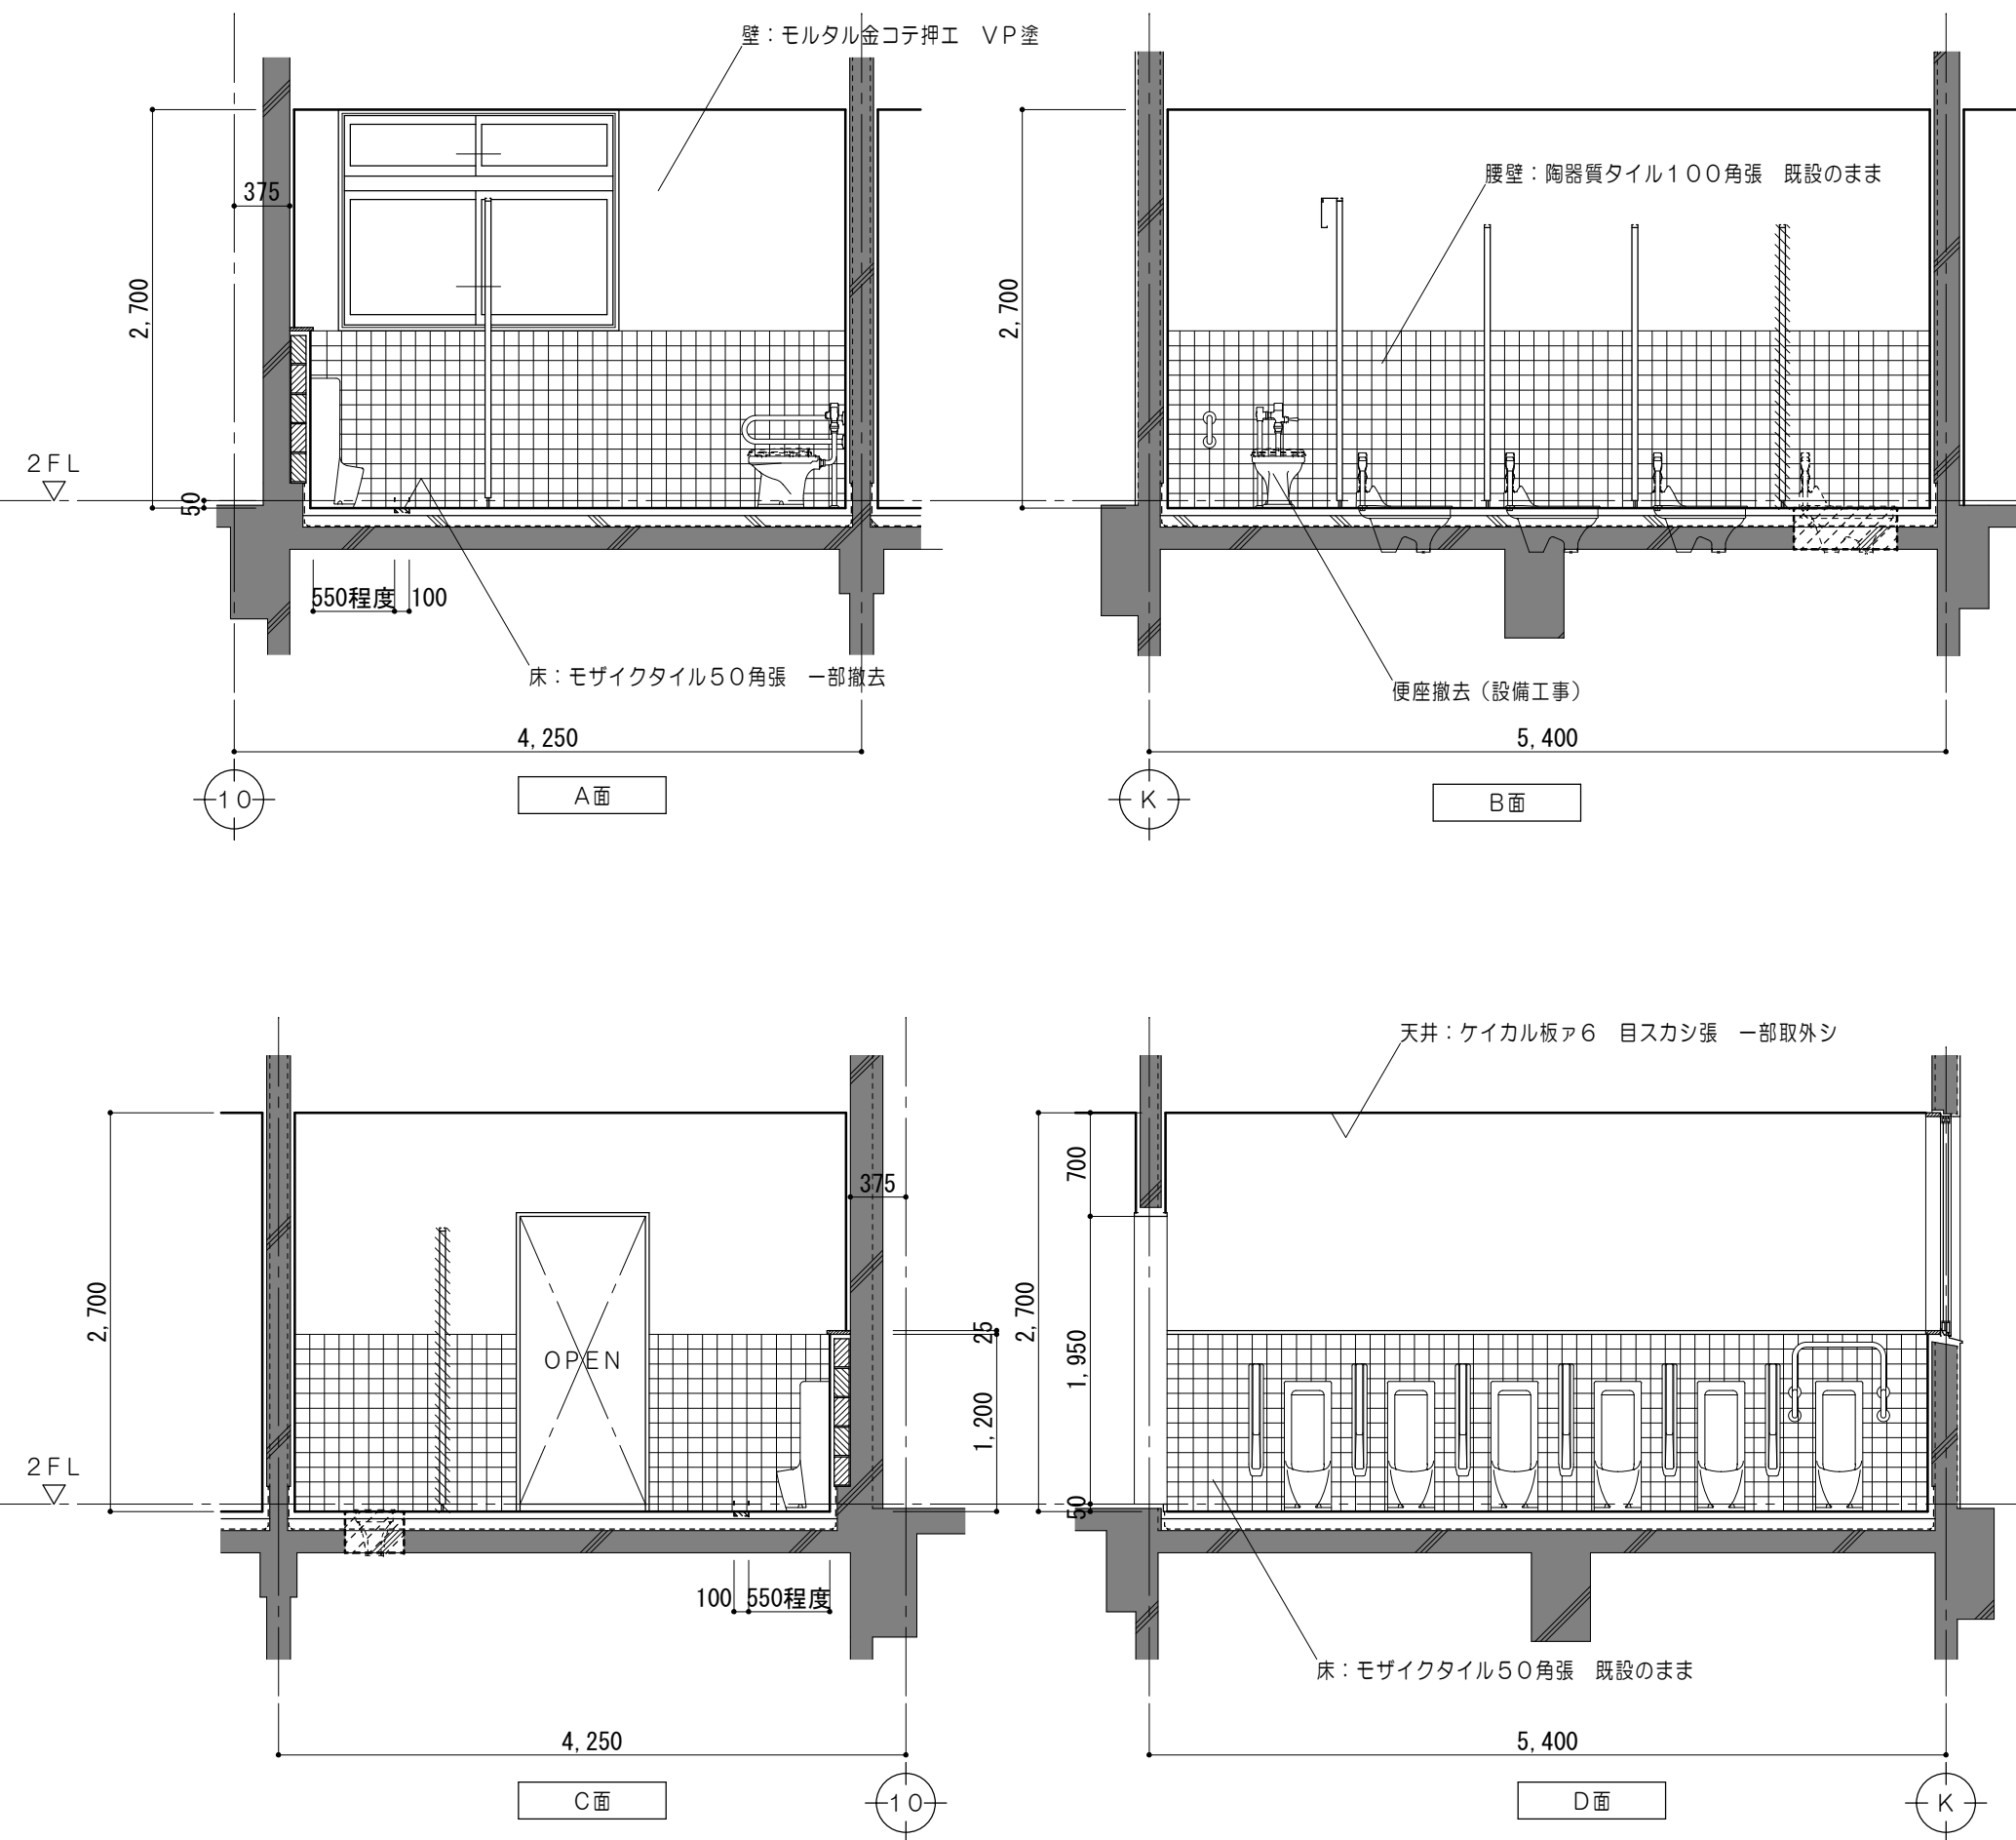

凡 例	
	既設躯体を示す
	コンクリート切り撤去 和風便器 400×700
	トイレブース撤去範囲を示す
	モルタルカッター切 仕上・下地共撤去範囲を示す

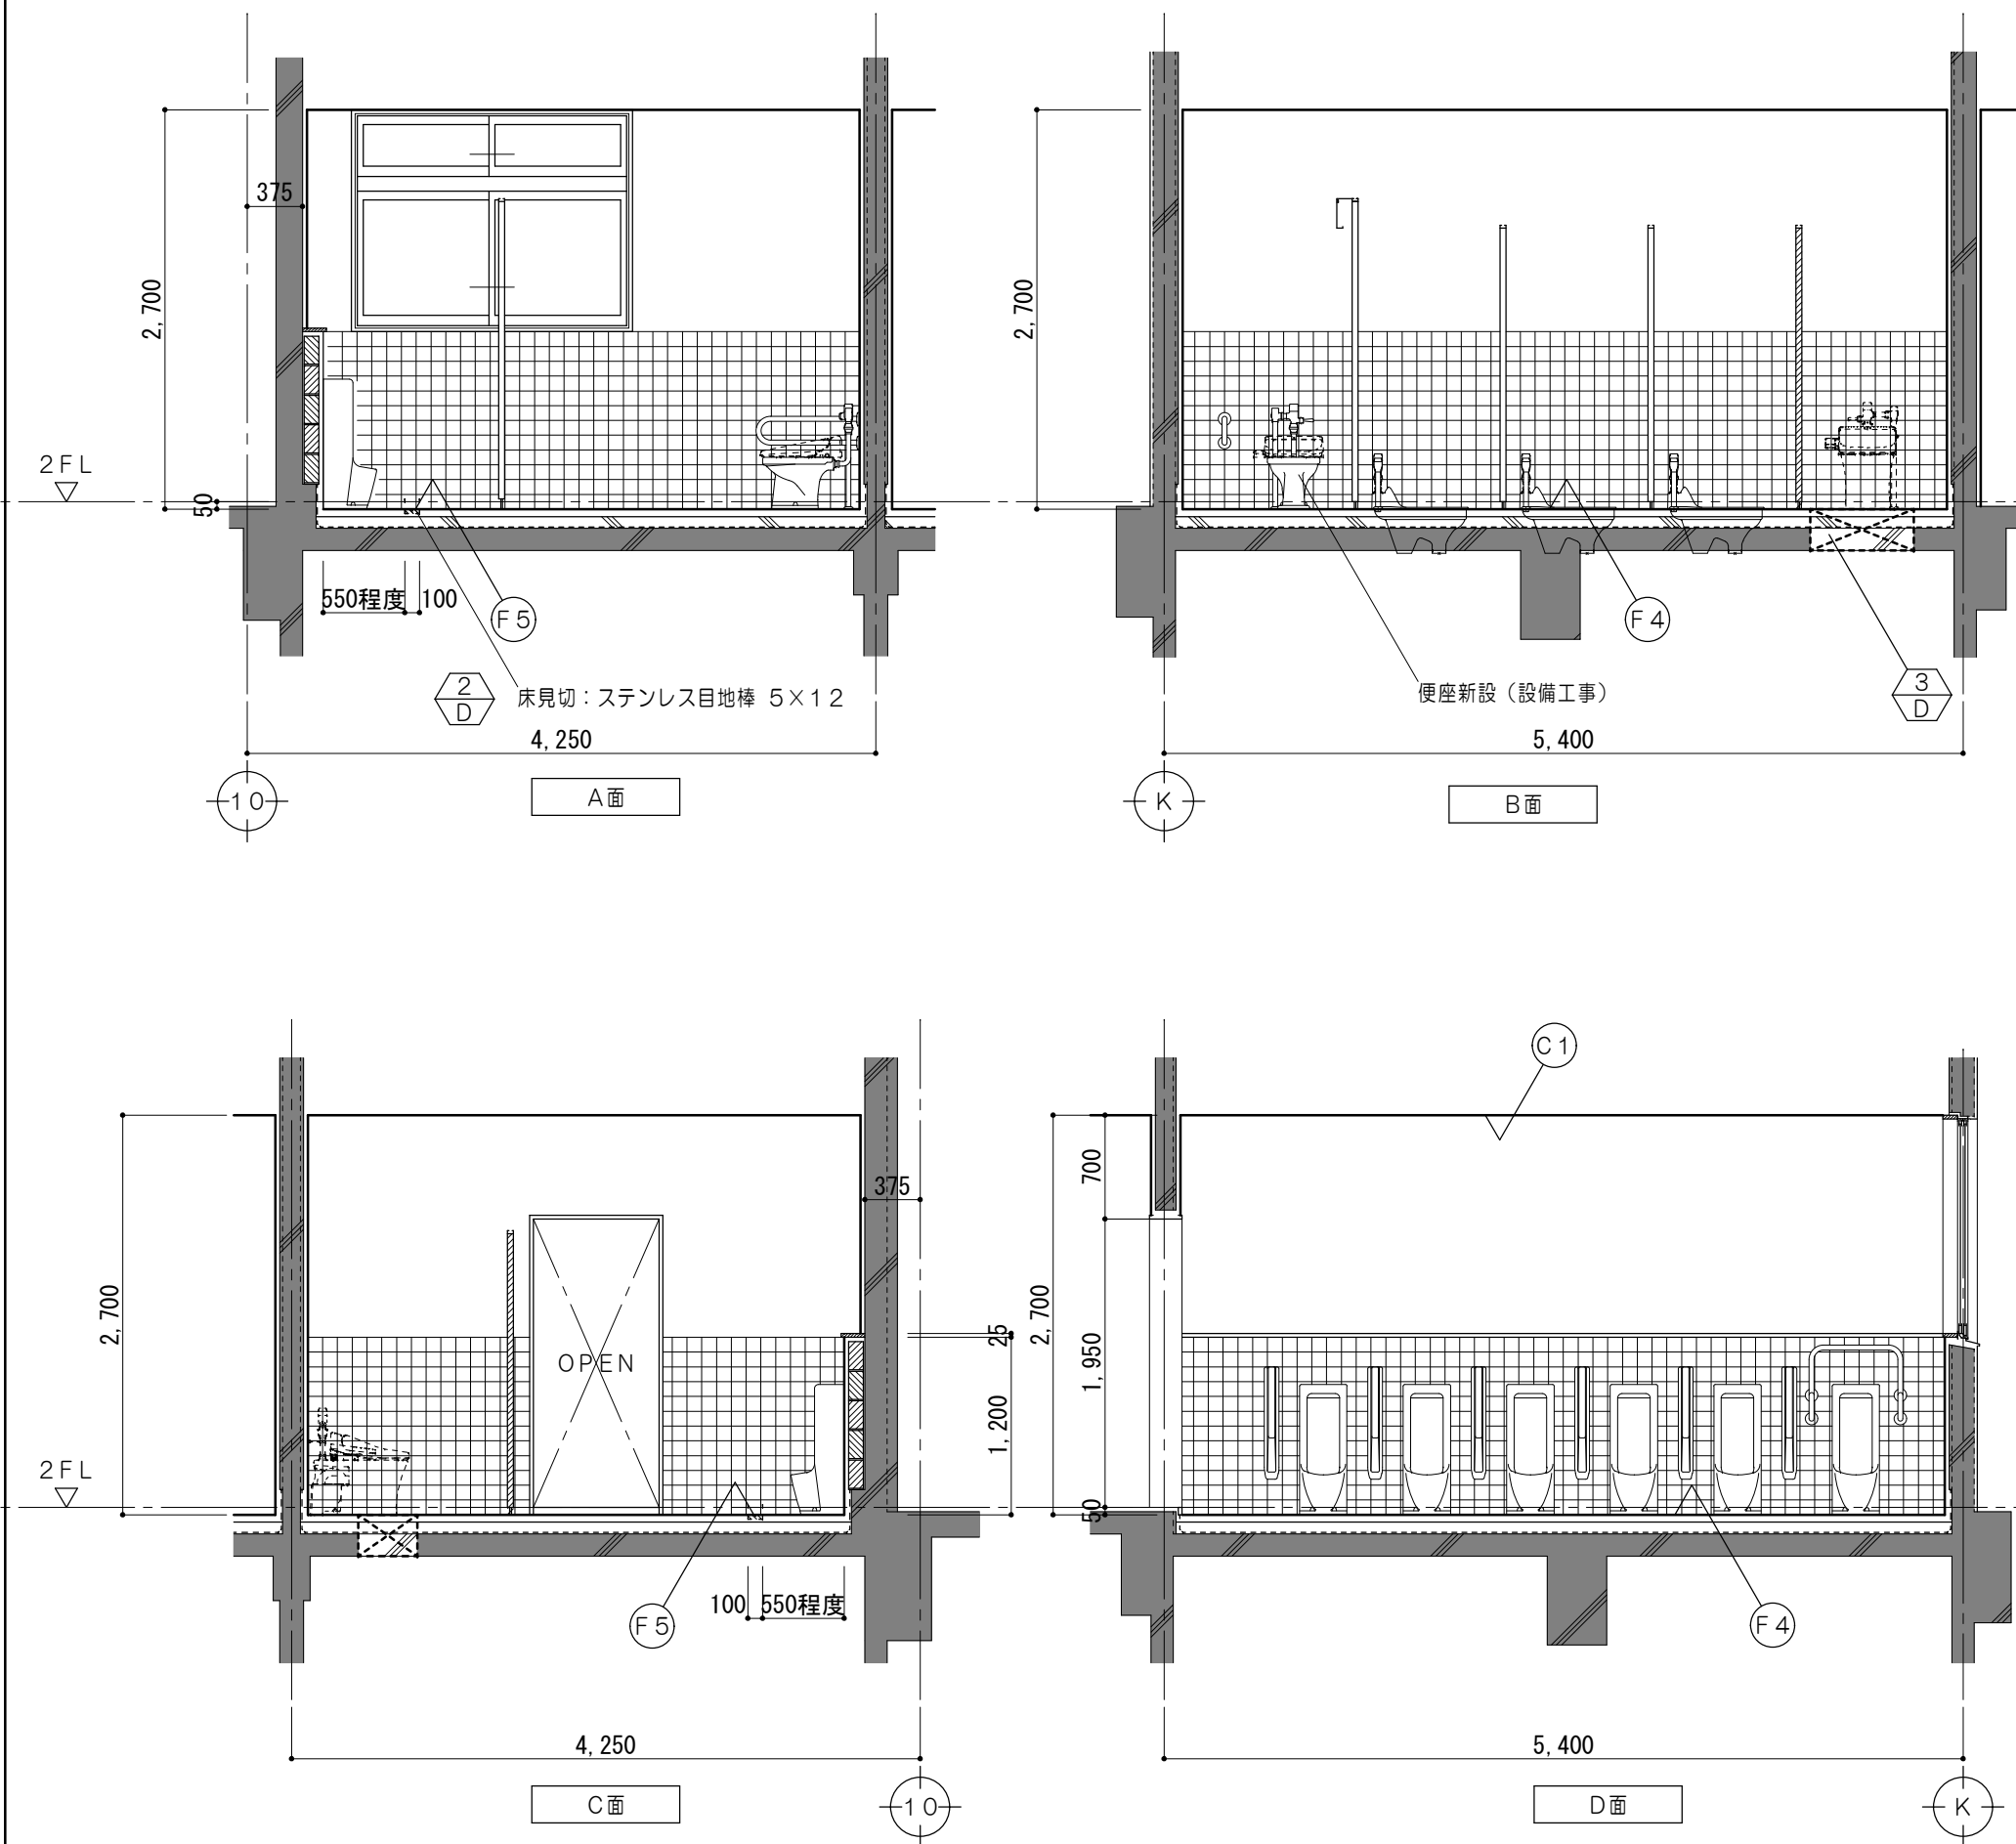

仕上凡例	
(F4)	床 既設仕上 下地調整材塗の上 エポキシ樹脂系塗床塗
(F5)	床 モルタル金コテ下地ア30 エポキシ樹脂系塗床塗
(C1)	天井: ケイカル板ア6 目スカシ張 再取付

凡 例	
	既設躯体を示す
	新設トイレブースを示す
	仕上・下地共新設範囲を示す
	コンクリート切り撤去範囲 400×700
	各部詳細図番号を示す

原 図 : A 2

特記事項	



凡 例

既設躯体を示す

新設トイレブースを示す

コンクリート破り撤去
和風便器 400×700

トイレブース撤去範囲を示す

仕上凡例

(F4) 床 既設仕上 下地調整材塗の上
エポキシ樹脂系塗床塗

(W6) 壁 モルタル木コテ下地
陶器質100角タイル張（7枚）

(C1) 天井：ケイカル板ア6 目スカシ張 再取付

原 図：A 2

工 事 名 称 津市立南が丘中学校及び南が丘小学校便所改修工事

図 面 名 称 < 管理棟 > 2 階展開図（女子便所）

図面番号 小A-29

縮 尺 1/50

特記事項



一級建築士事務所 三重県知事登録 第1-699号
株式会社 前野建築設計
一級建築士 第117489号 前野初像 一級建築士 第320204号 前野将輝

一級建築士 第360917号
前田 祐作

工 事 名 称 津市立南が丘中学校及び南が丘小学校便所改修工事


図 面 名 称 < 管理棟 > 2 階展開図（女子便所）

改修後

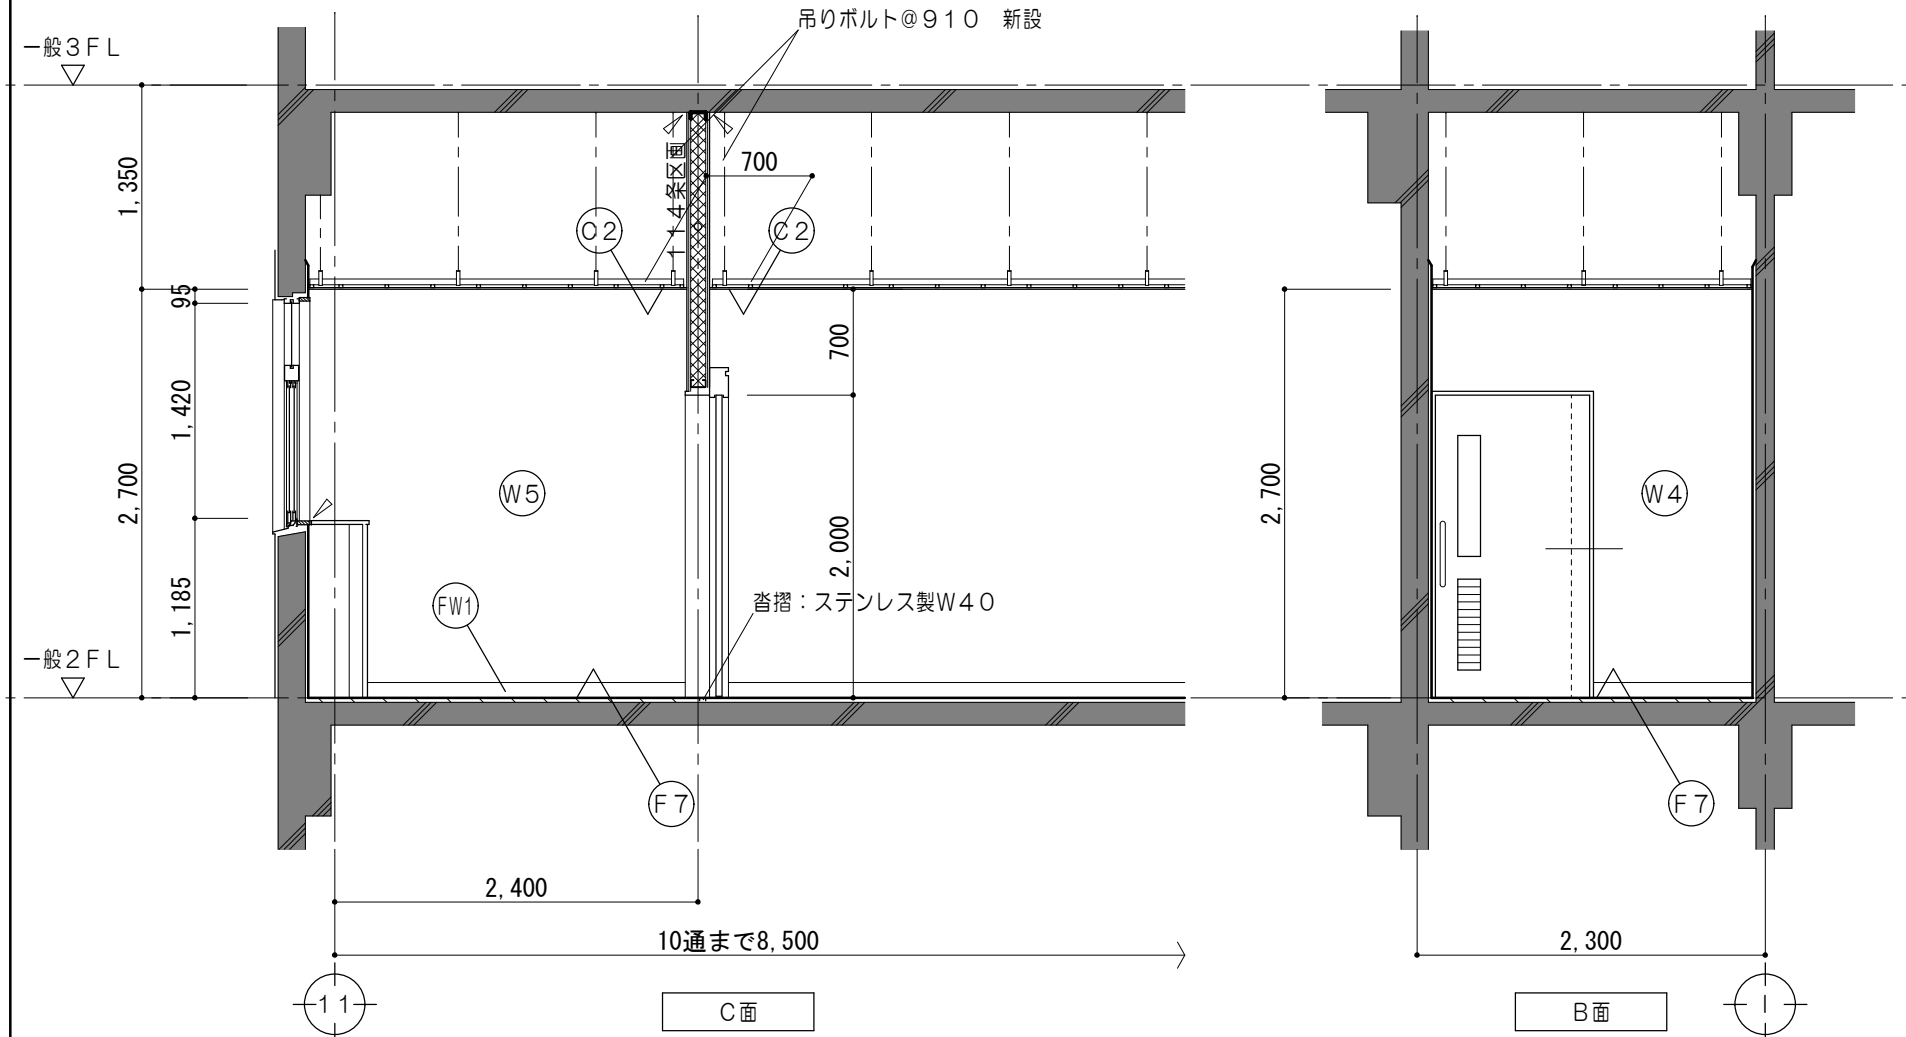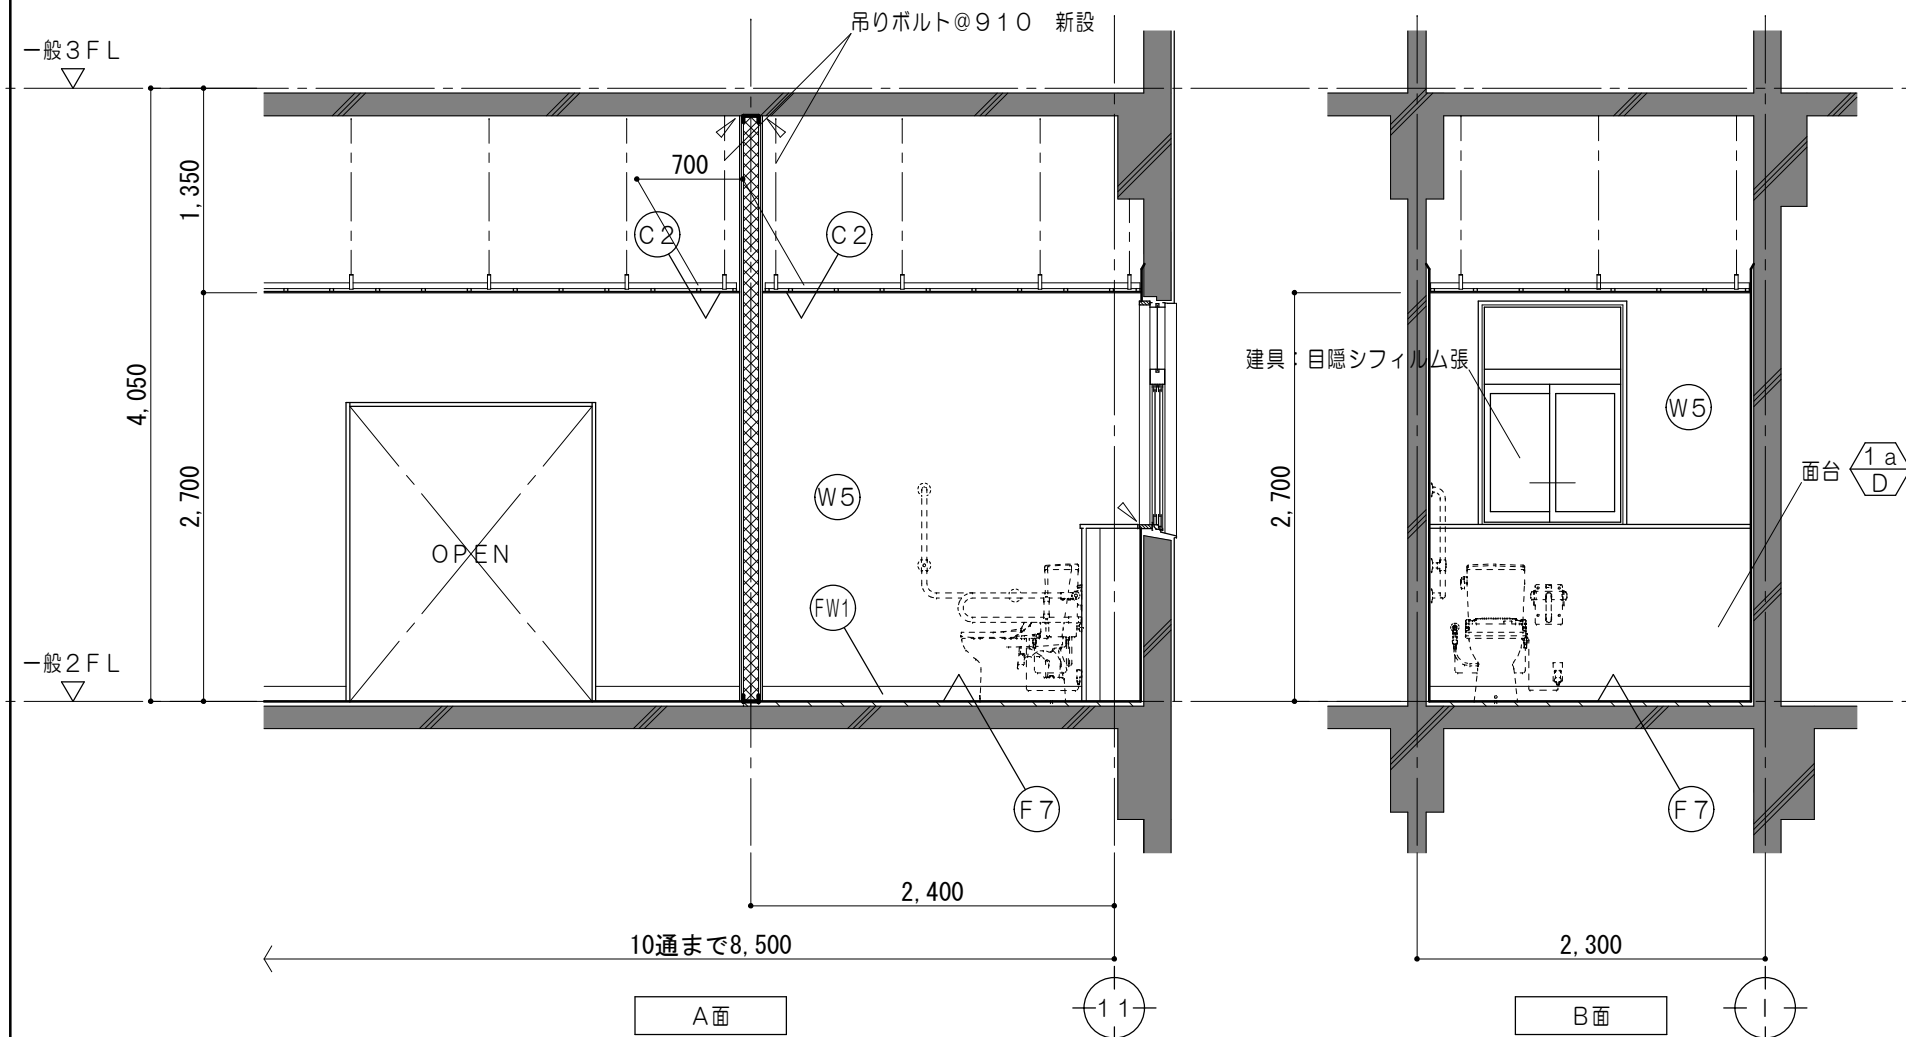

凡 例	
	既設躯体を示す
	仕上・下地共新設断面を示す
	114条区画 (小屋裏・スラブ下まで施工)を示す
	耐火シーリング 10×10
	各部詳細図番号を示す

縮	尺	1/50
---	---	------

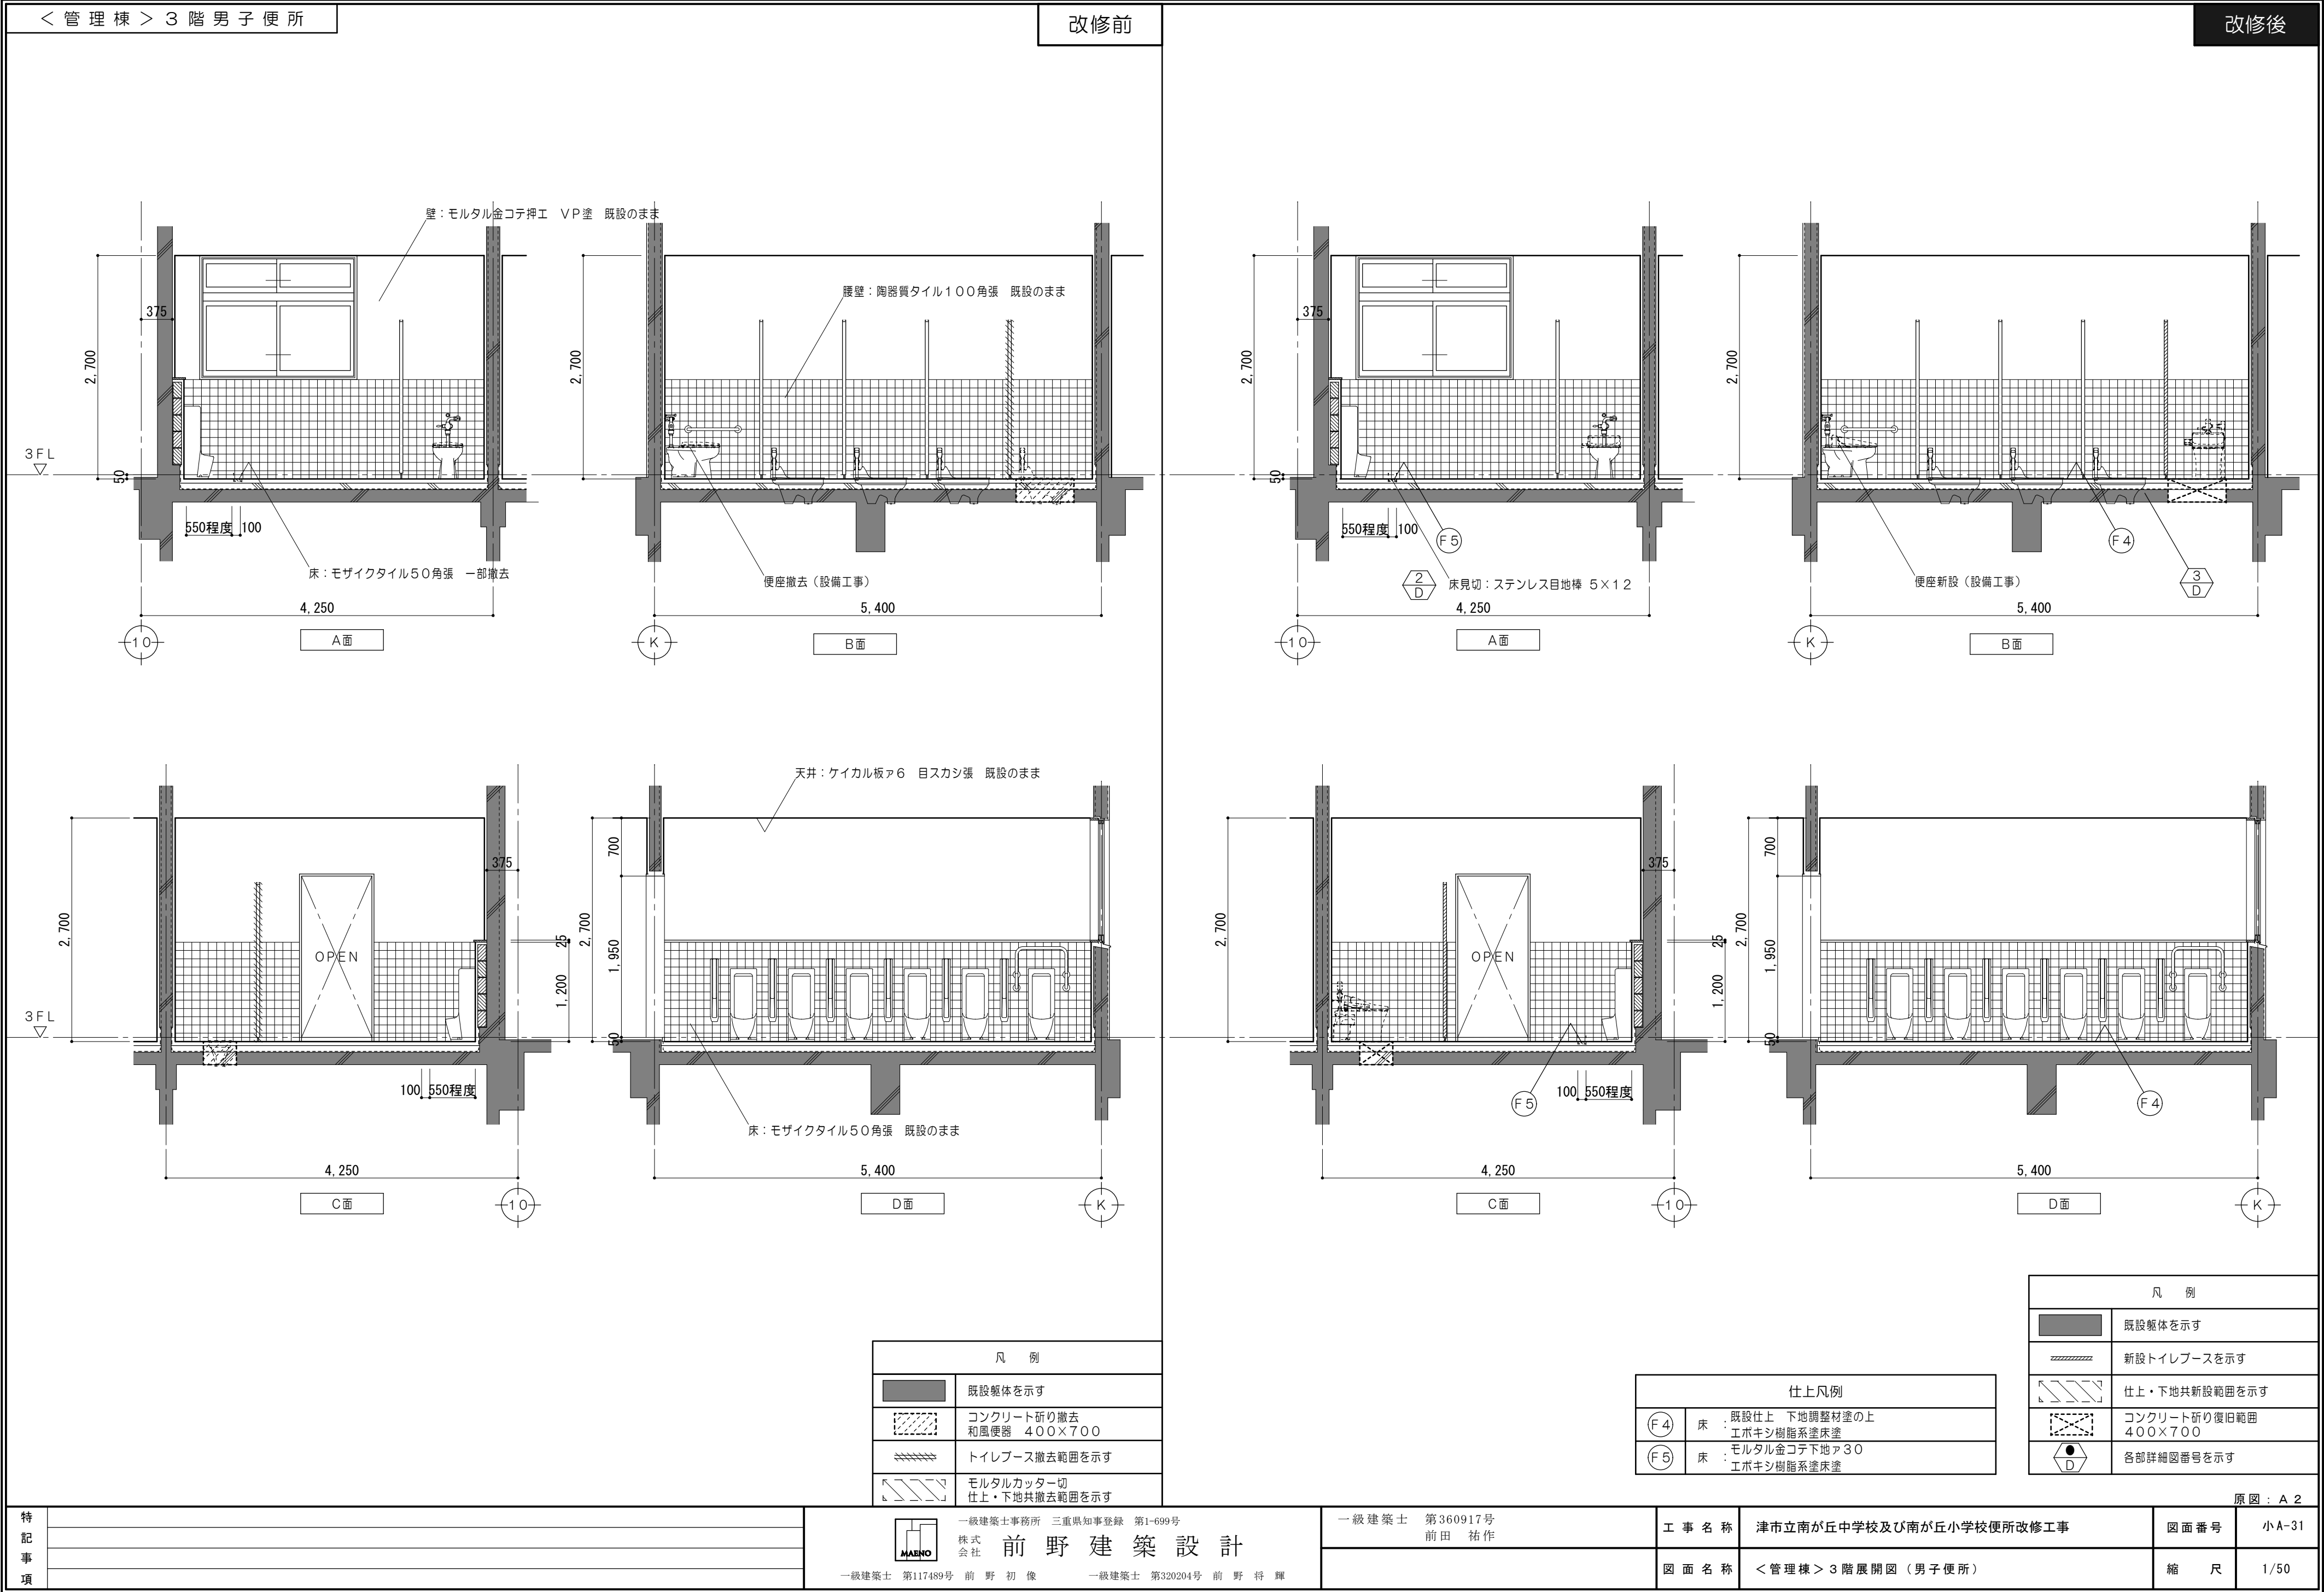

仕上凡例

F4 床 既設仕上 下地調整材塗の上
エポキシ樹脂系塗床塗

F5 床 モルタル金コテ下地ア30
エポキシ樹脂系塗床塗

凡 例

既設躯体を示す

新設トイレブースを示す

仕上・下地共新設範囲を示す

コンクリート研り撤去範囲
400×700


各部詳細図番号を示す

原 図：A 2


特記事項

図面番号 小A-31

縮 尺 1/50

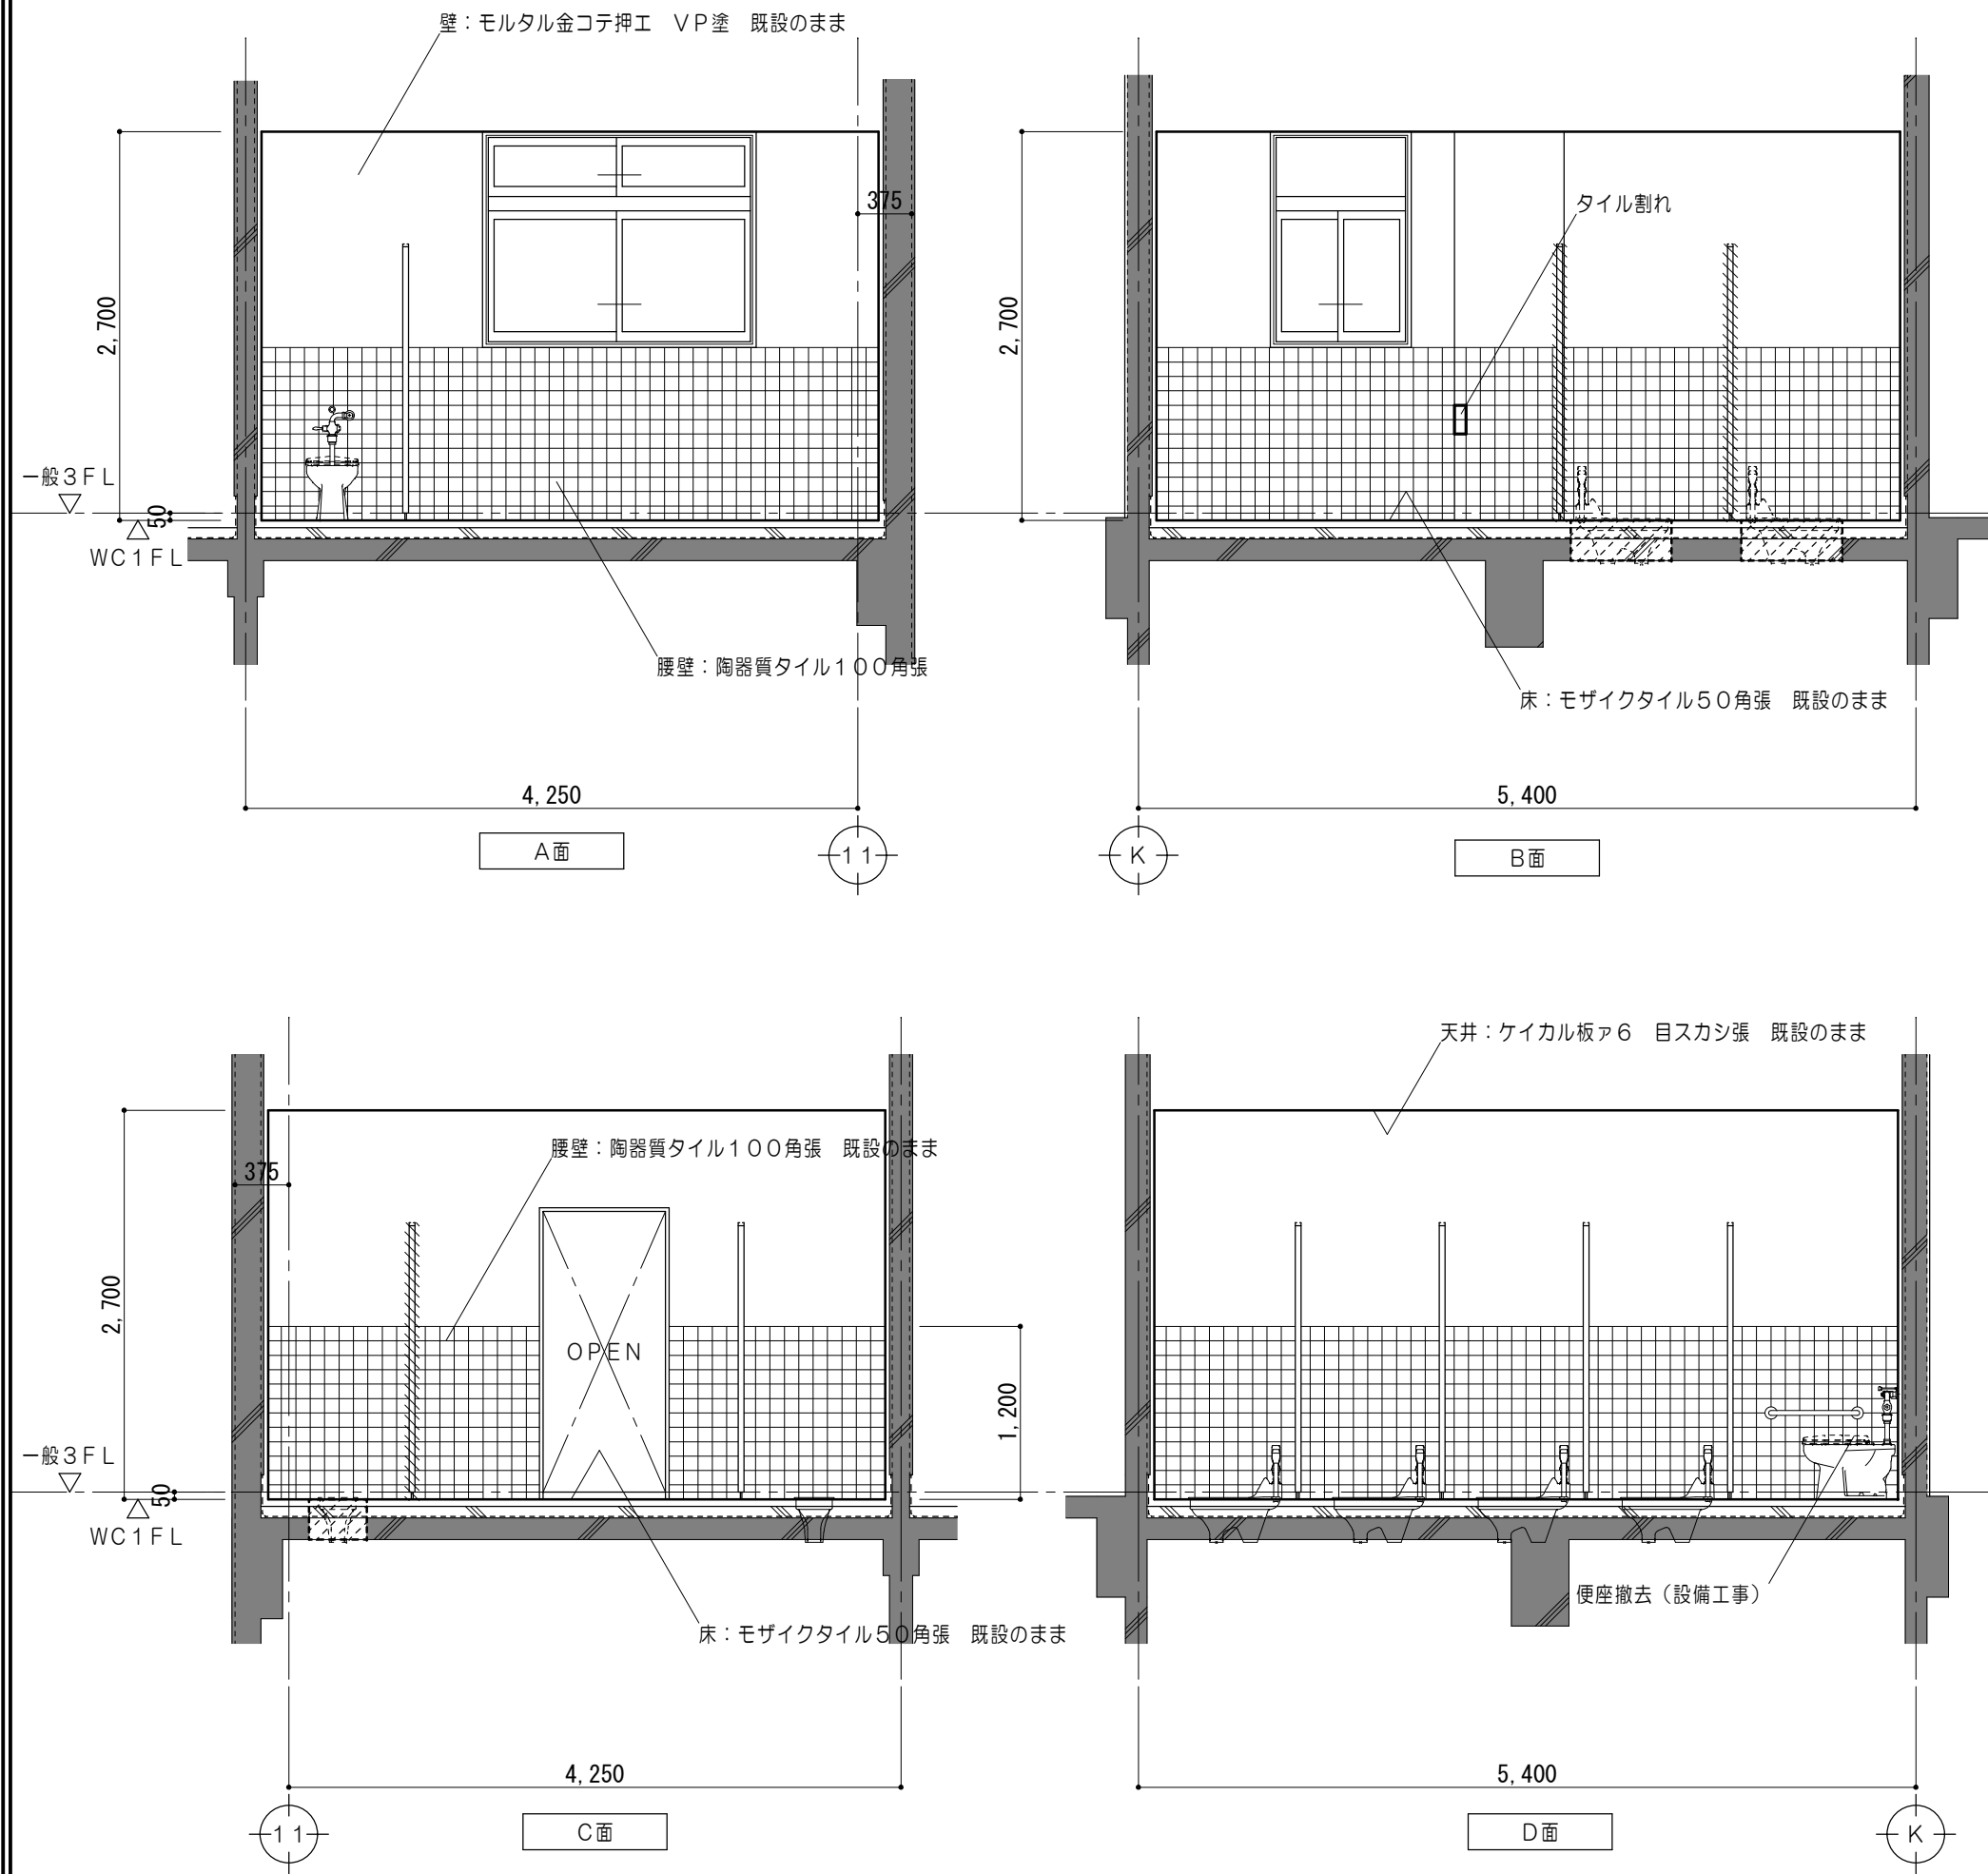

凡 例	
	既設躯体を示す
	コンクリート破り撤去 和風便器 400×700
	トイレブース撤去範囲を示す

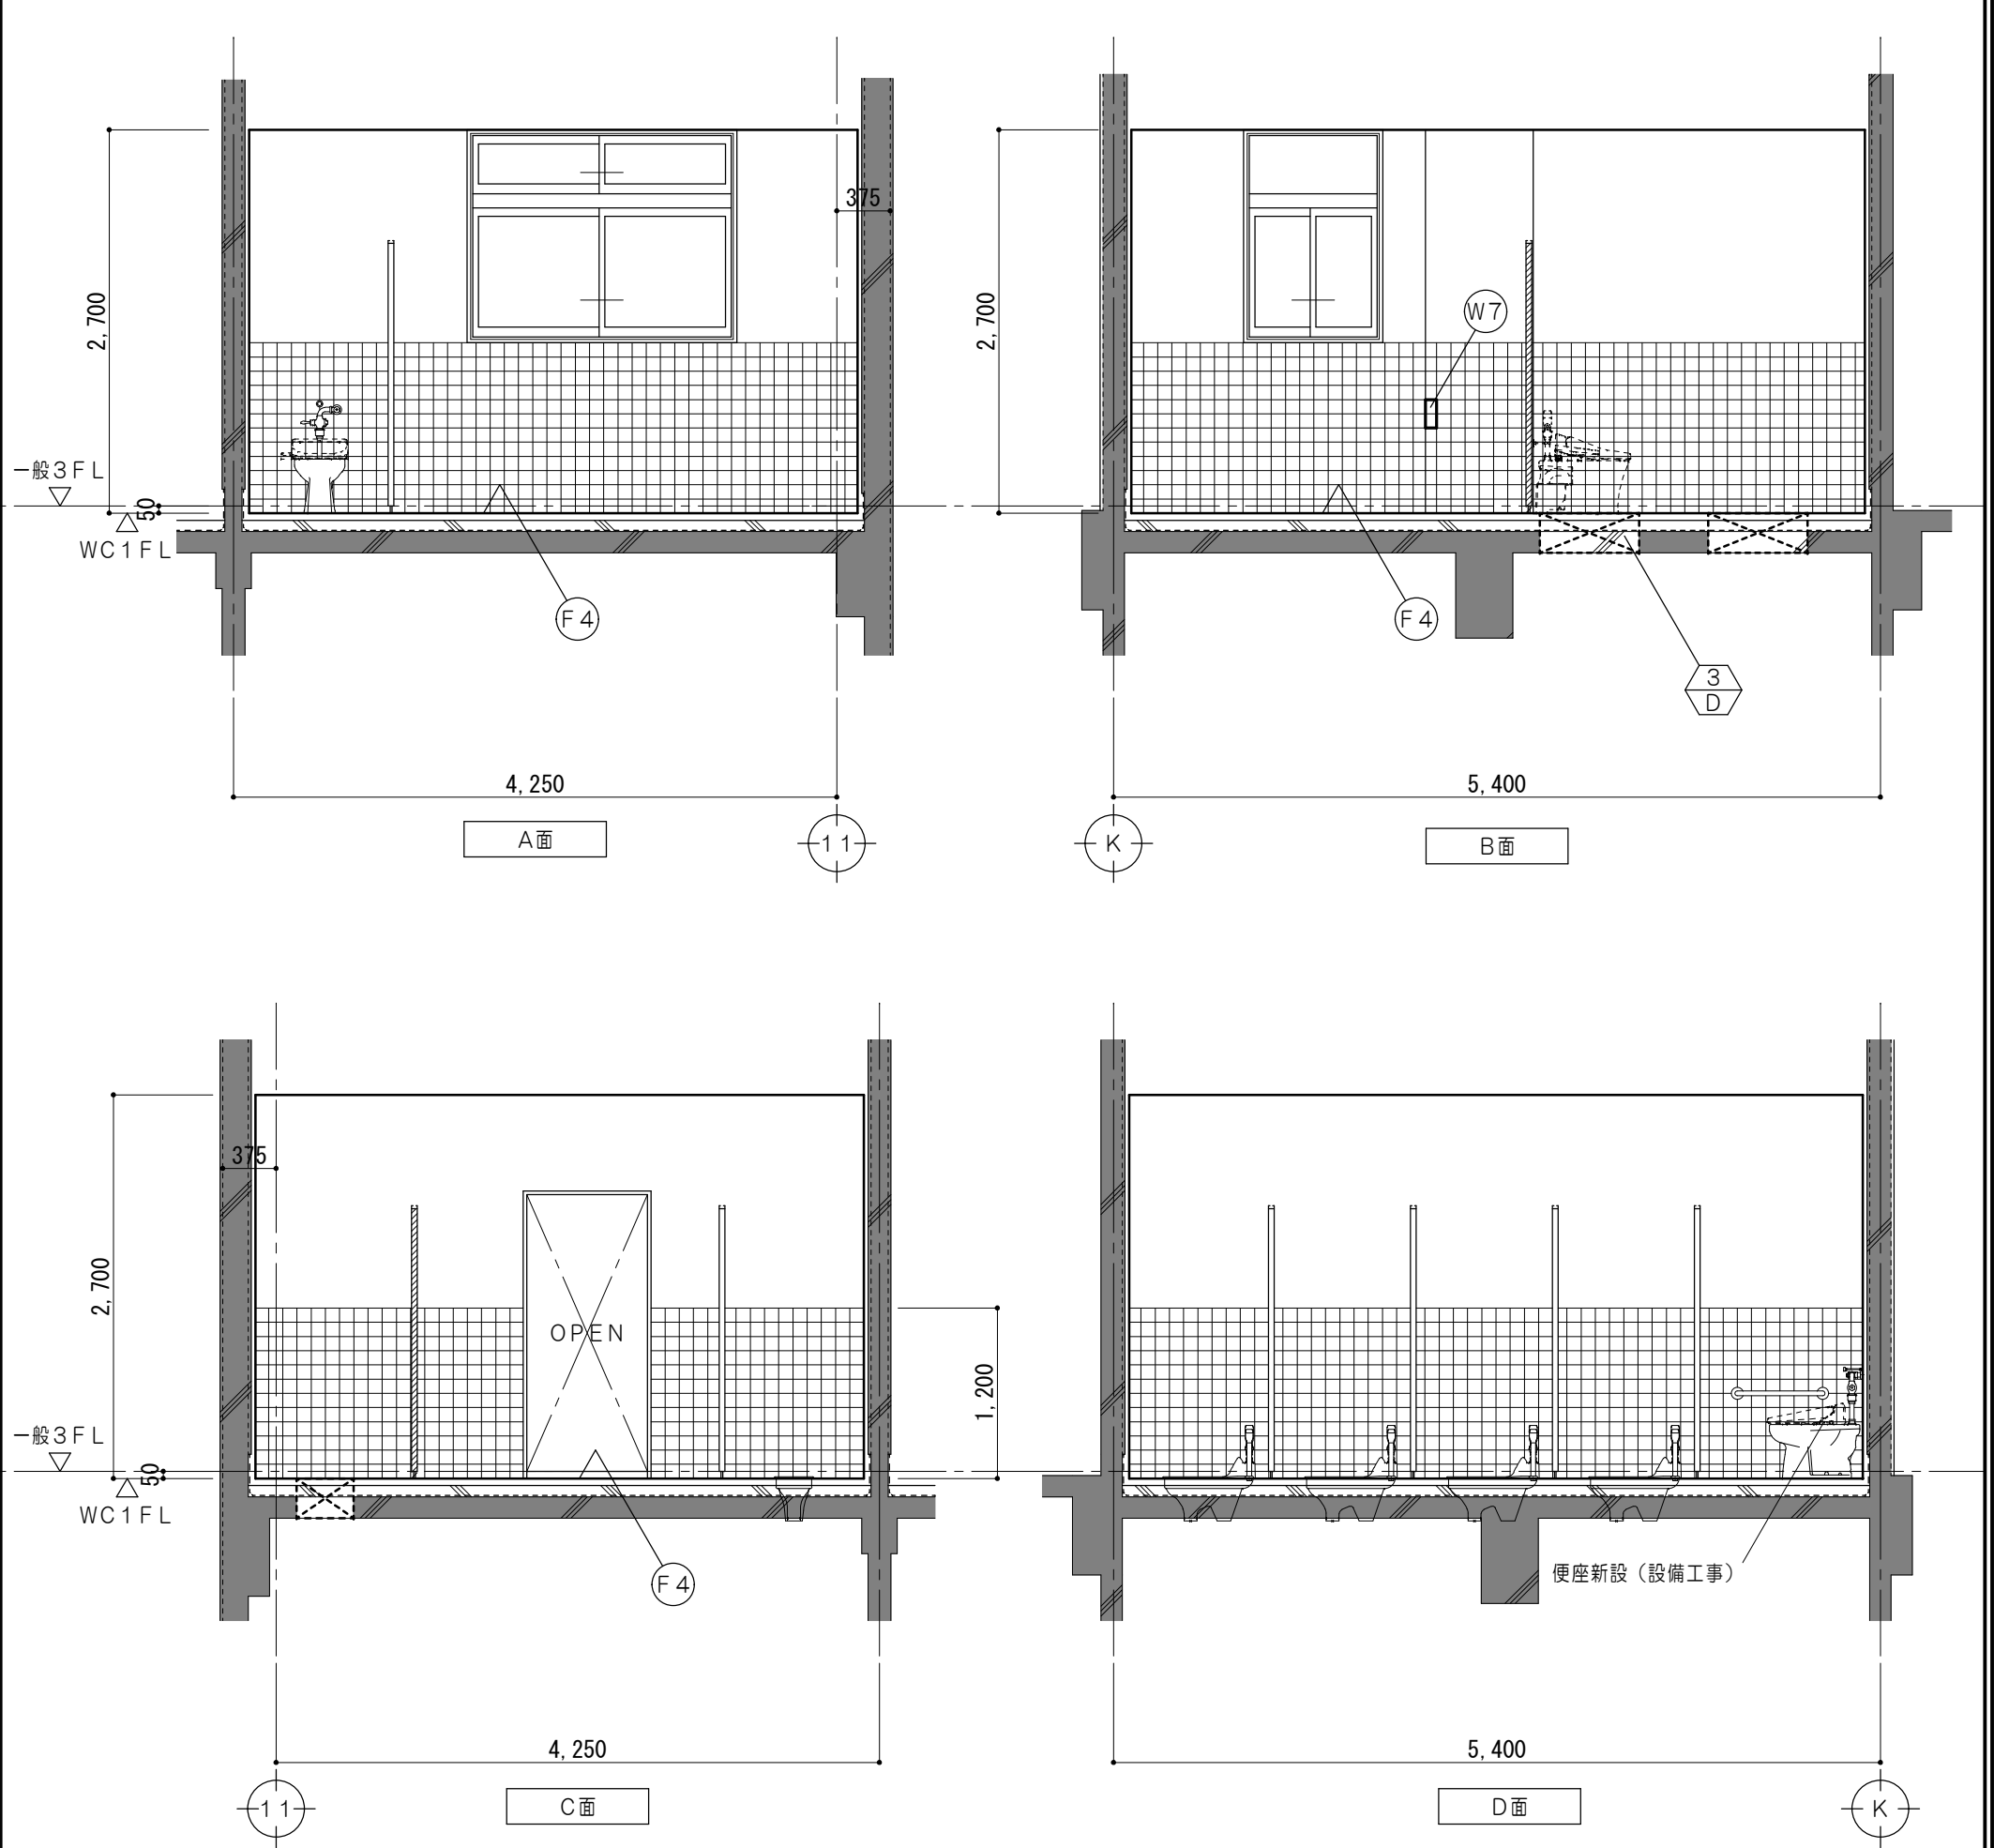

仕上凡例	
(F4)	床 : 既設仕上 下地調整材塗の上 エポキシ樹脂系塗床塗
(W7)	壁 : モルタルコテ下地 陶器質100角タイル張 (4枚)





凡 例	
	既設躯体を示す
	新設トイレブースを示す
	コンクリート破り撤去範囲 400×700
	各部詳細図番号を示す

＜管理棟＞3階廊下

改修前

多 目 的 便 所

改修後

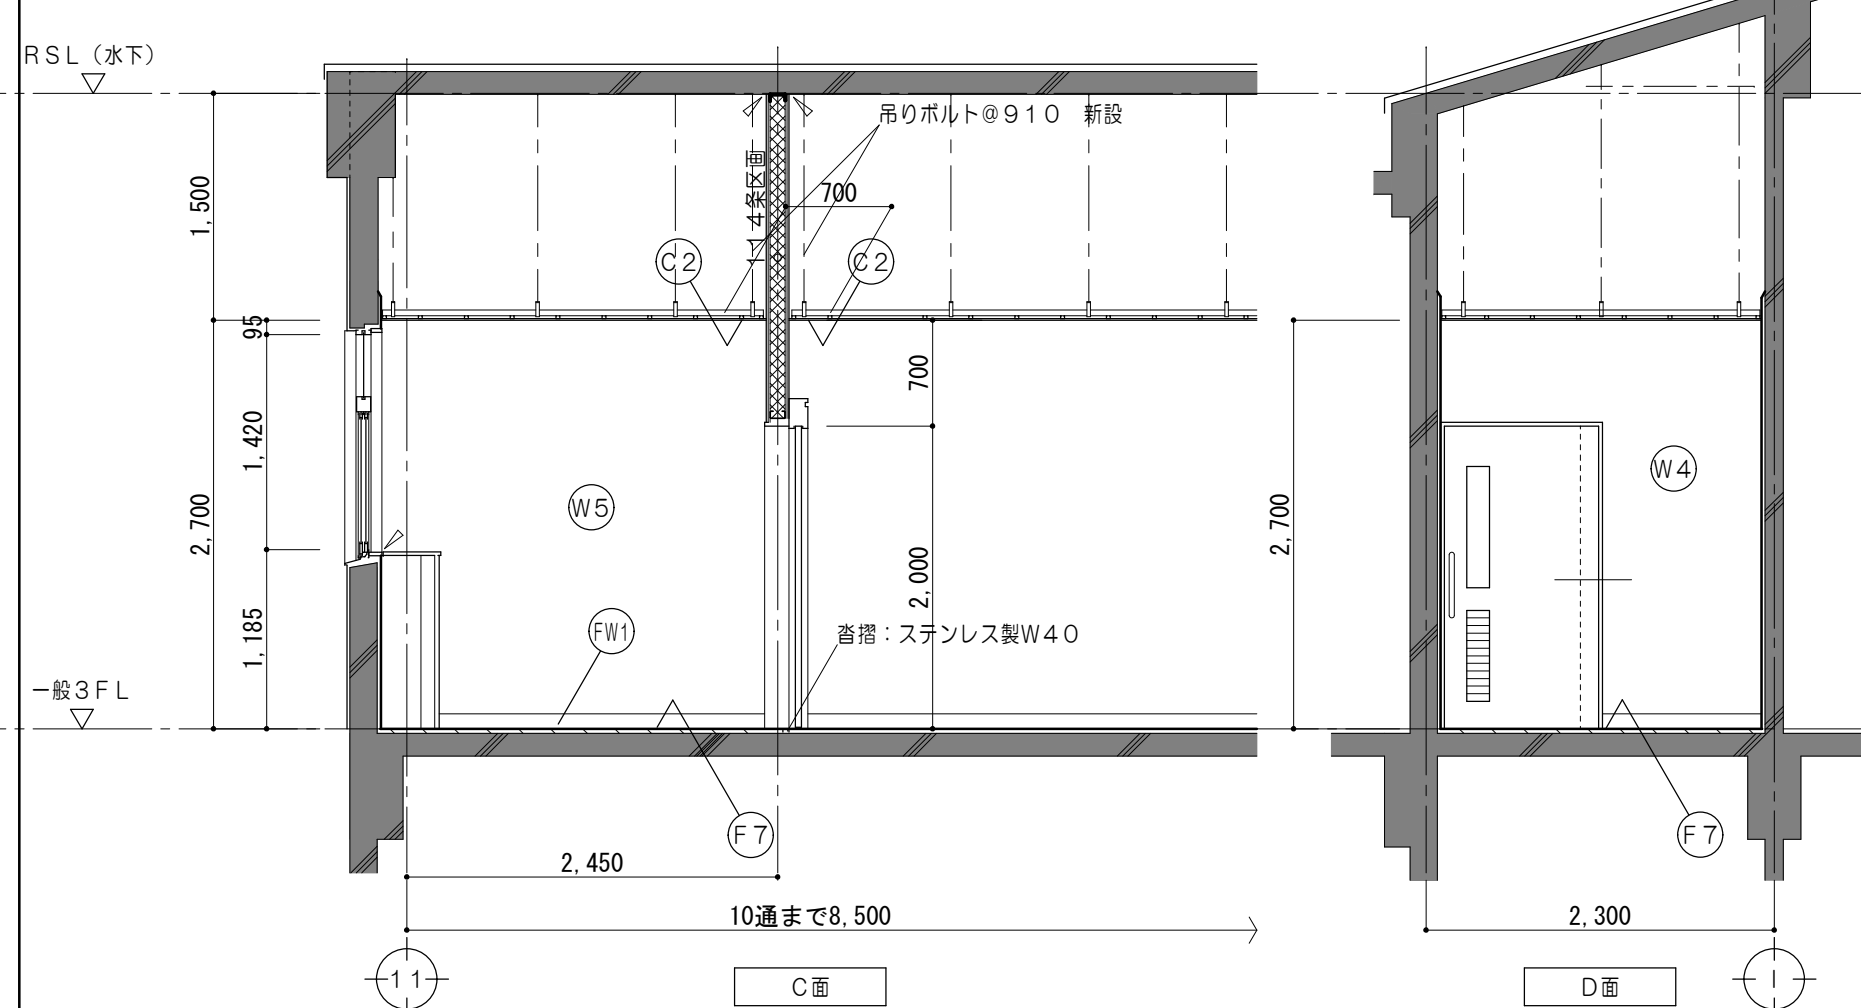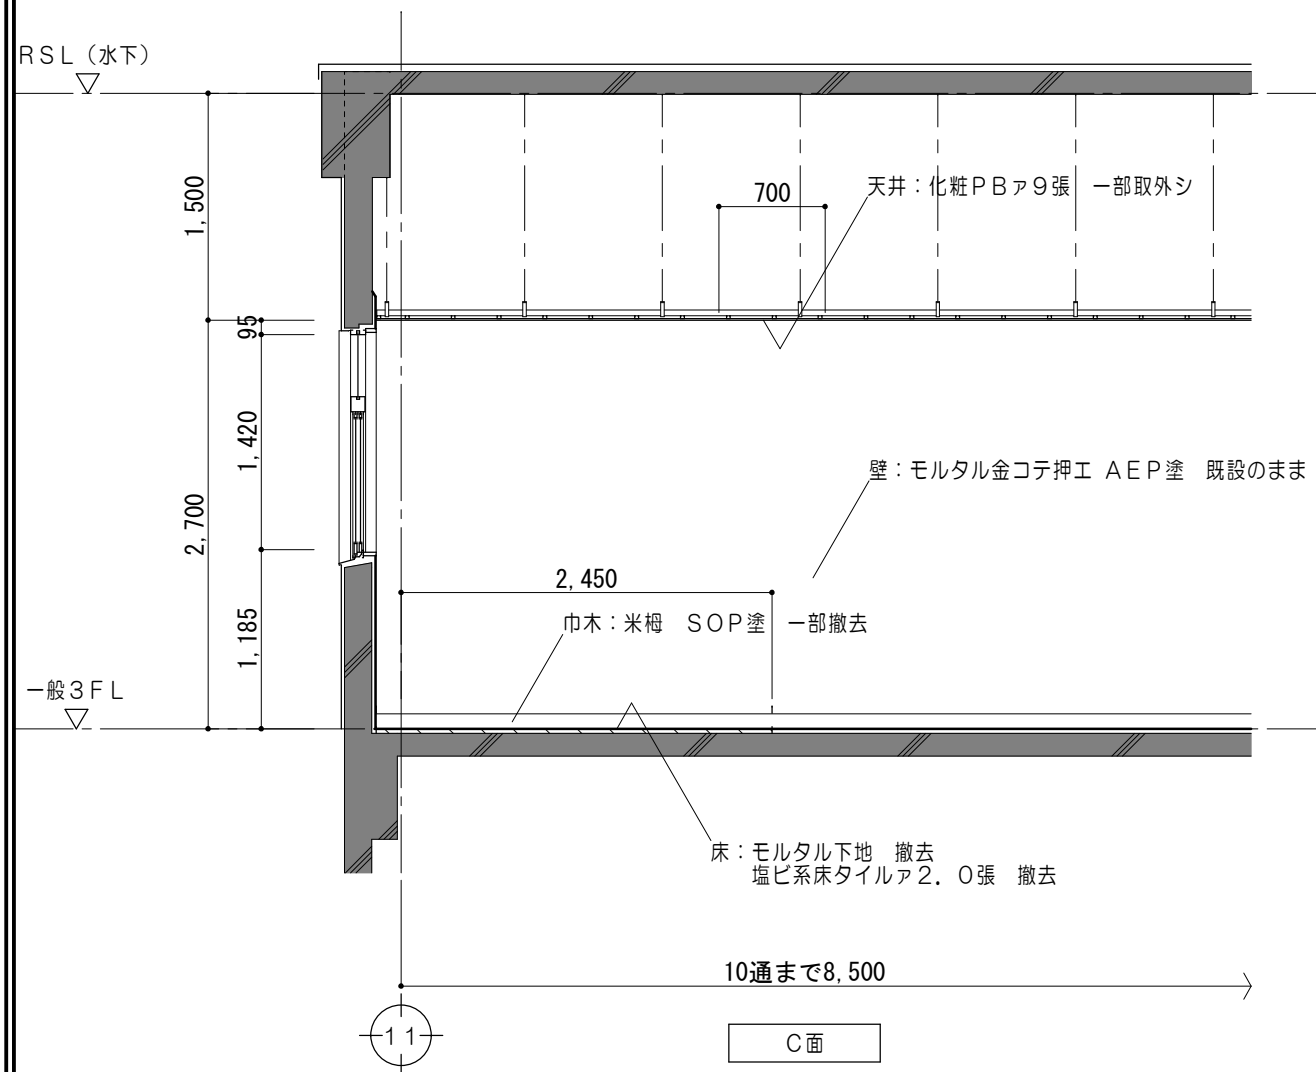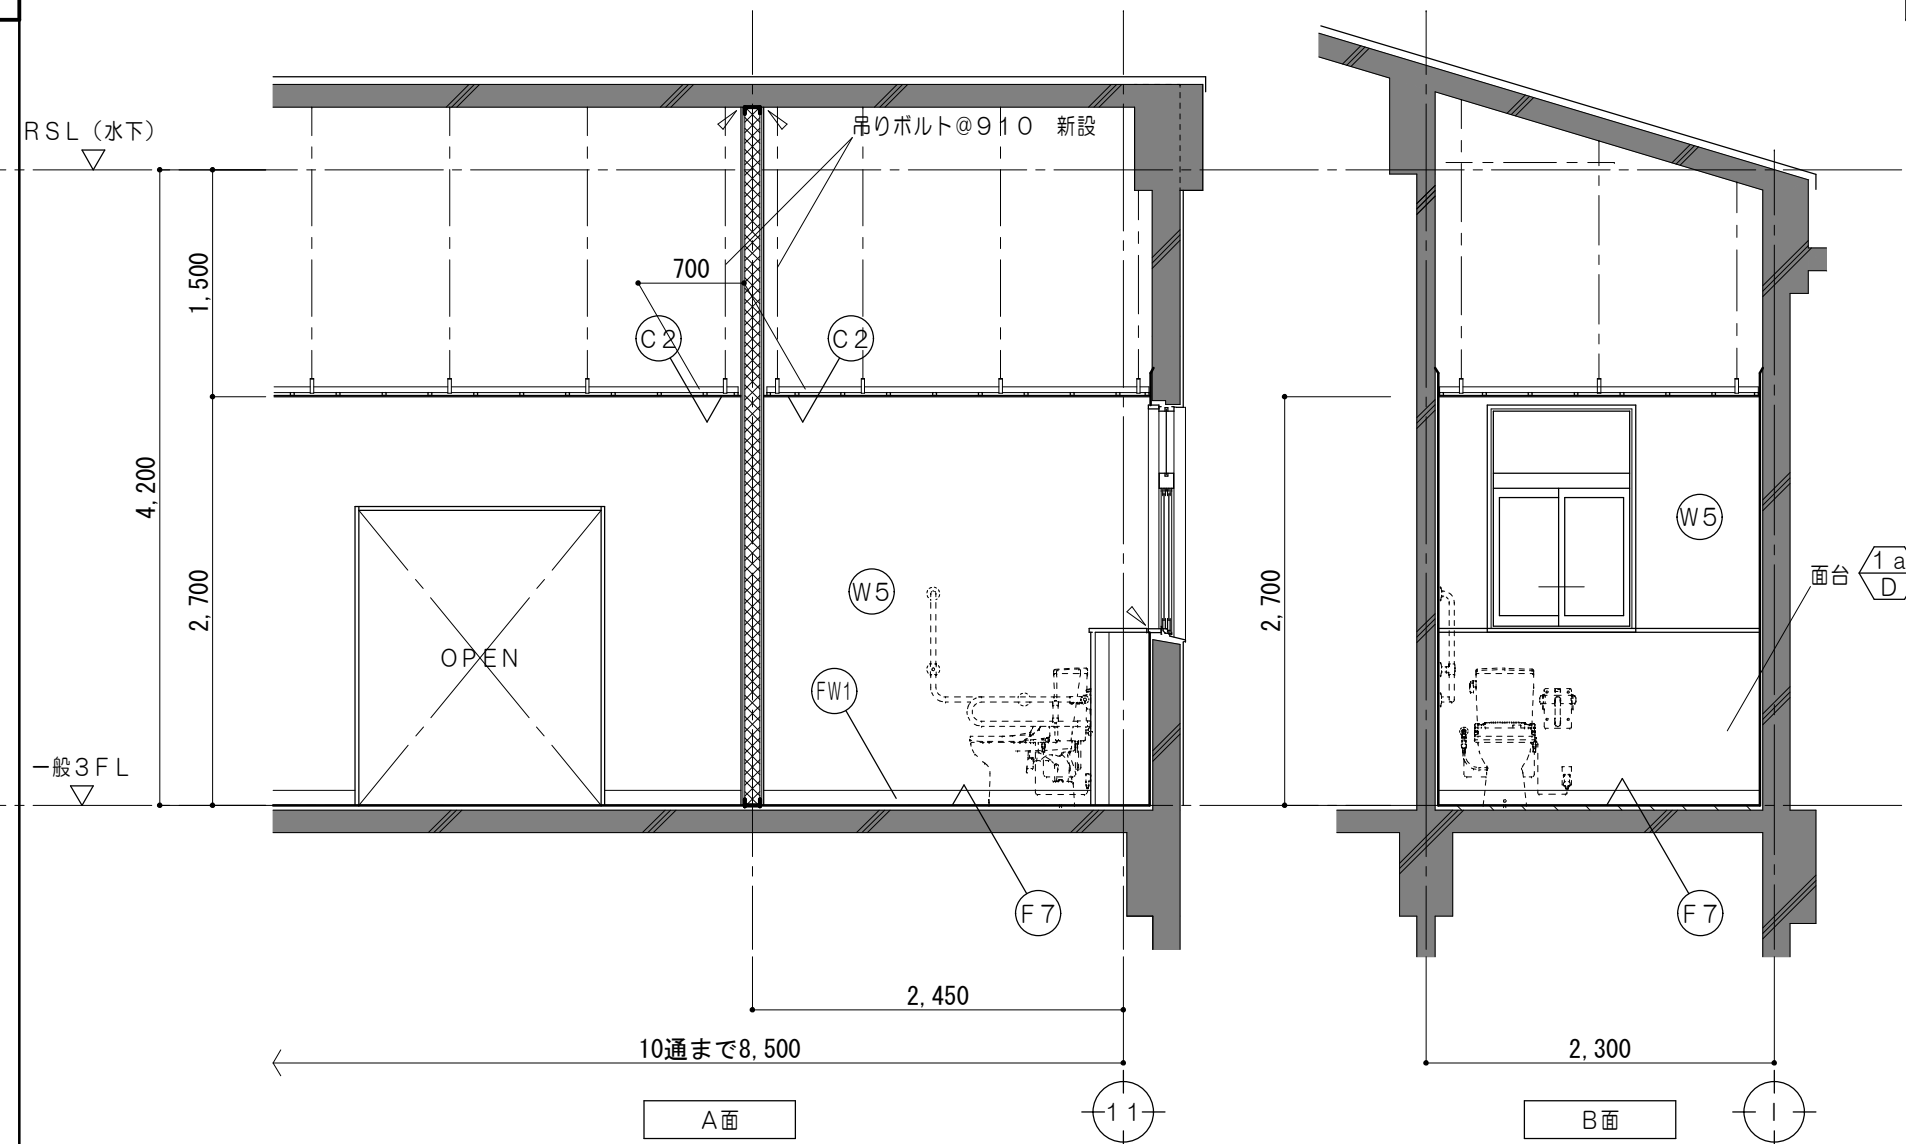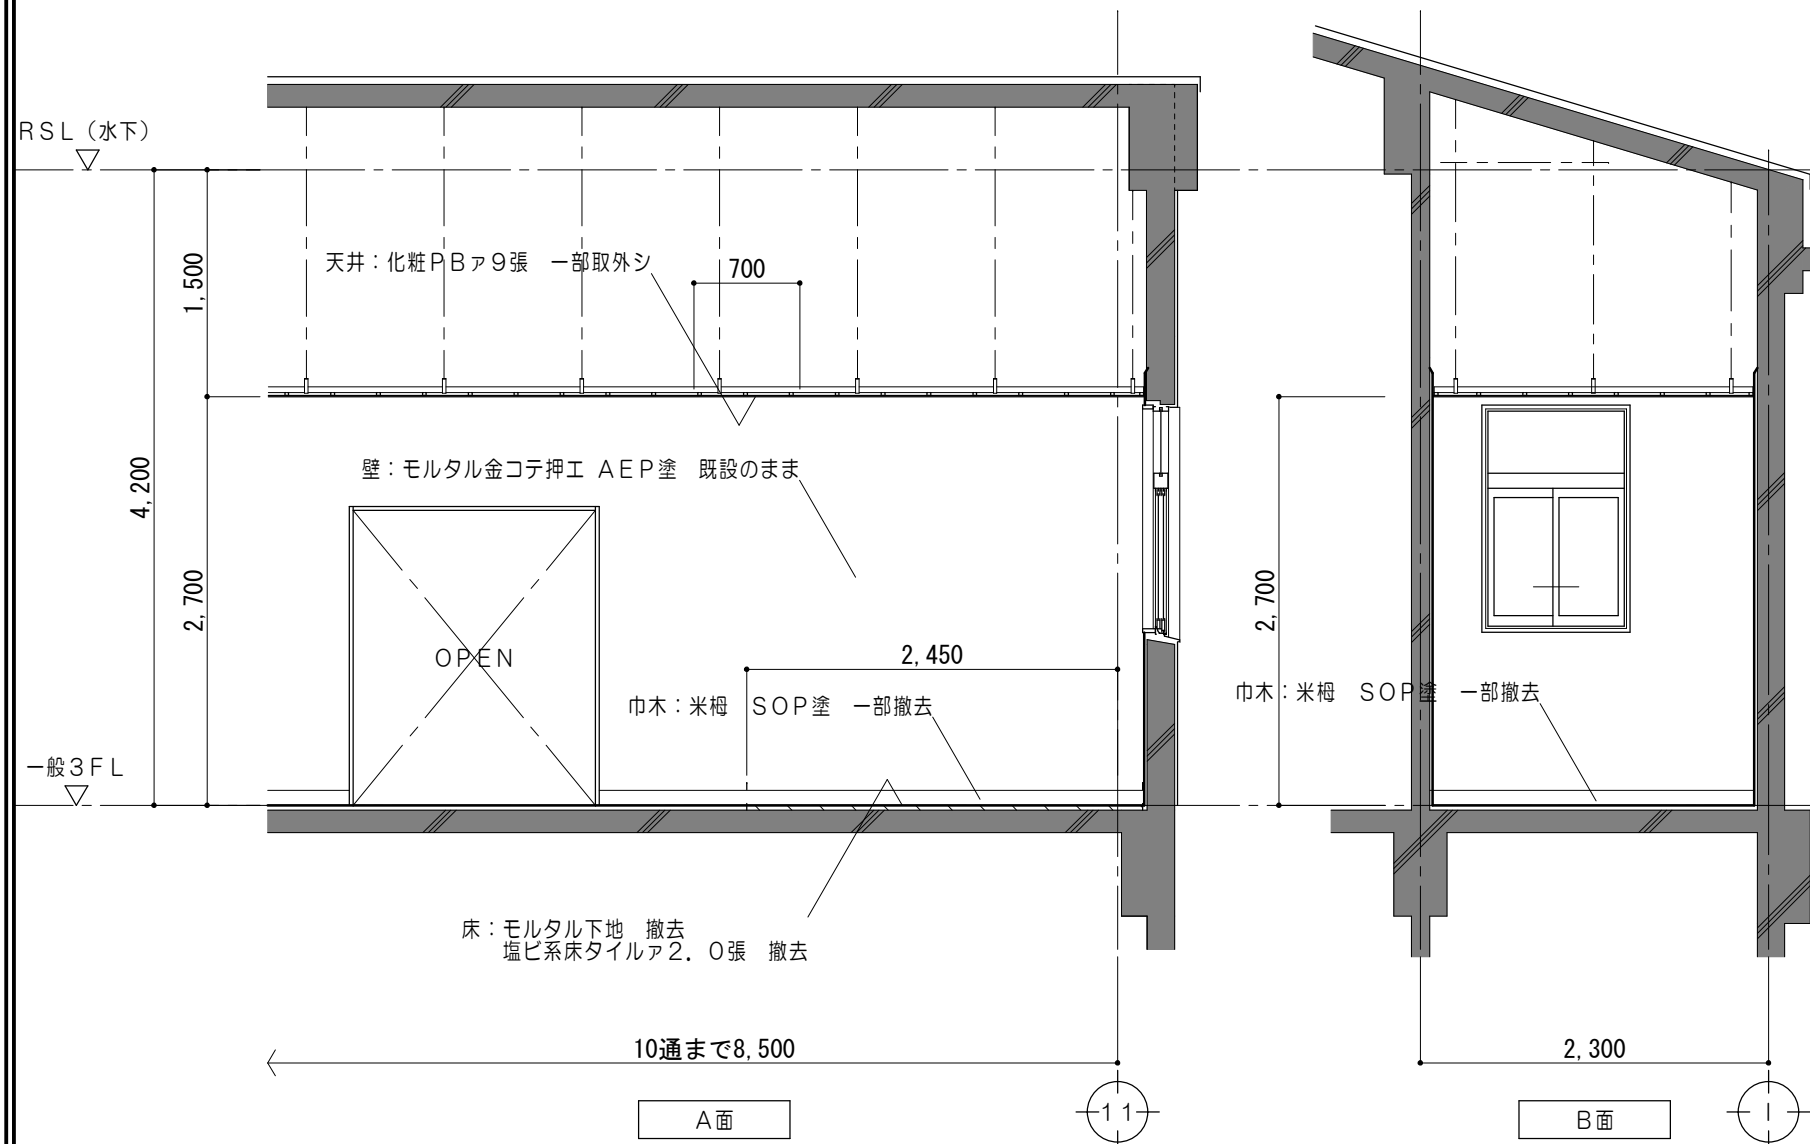

凡 例	
	既設躯体を示す
	モルタルカッター切 仕上・下地共撤去範囲を示す

仕上凡例			
(F7)	床 : 既設下地の 上 長尺ビニル床シートA2、0張	(W5)	壁 : 下地調整の上 E P 塗
(FW1)	巾木 : ビニル巾木 H100	(C2)	天井 : <下地>寸法加工の上 既設 LGS下地 再取付 <仕上>寸法加工の上 化粧 PBア9張 再取付
(W4)	壁 : LGS下地 PBア12、5+9、5 (両面) (小部屋・スラブ下まで施工) E P 塗		


凡 例	
	既設躯体を示す
	仕上・下地共新設範囲を示す
	114条区画 (小屋裏・スラブ下まで施工)を示す
	耐火シーリング 10×10
	各部詳細図番号を示す



原図：A 2

特 記 事 項	




 一級建築士事務所 三重県知事登録 第1-699号
 株式 前野 建築設計
 会社
 一級建築士 第117489号 前野 初像 一級建築士 第320204号 前野 将輝

一級建築士 第360917号 前田 祐作	工 事 名 称	津市立南が丘中学校及び南が丘小学校便所改修工事	図面番号	小A-33
	図 面 名 称	＜管理棟＞3階廊下（多目的便所）展開図	縮 尺	1/50

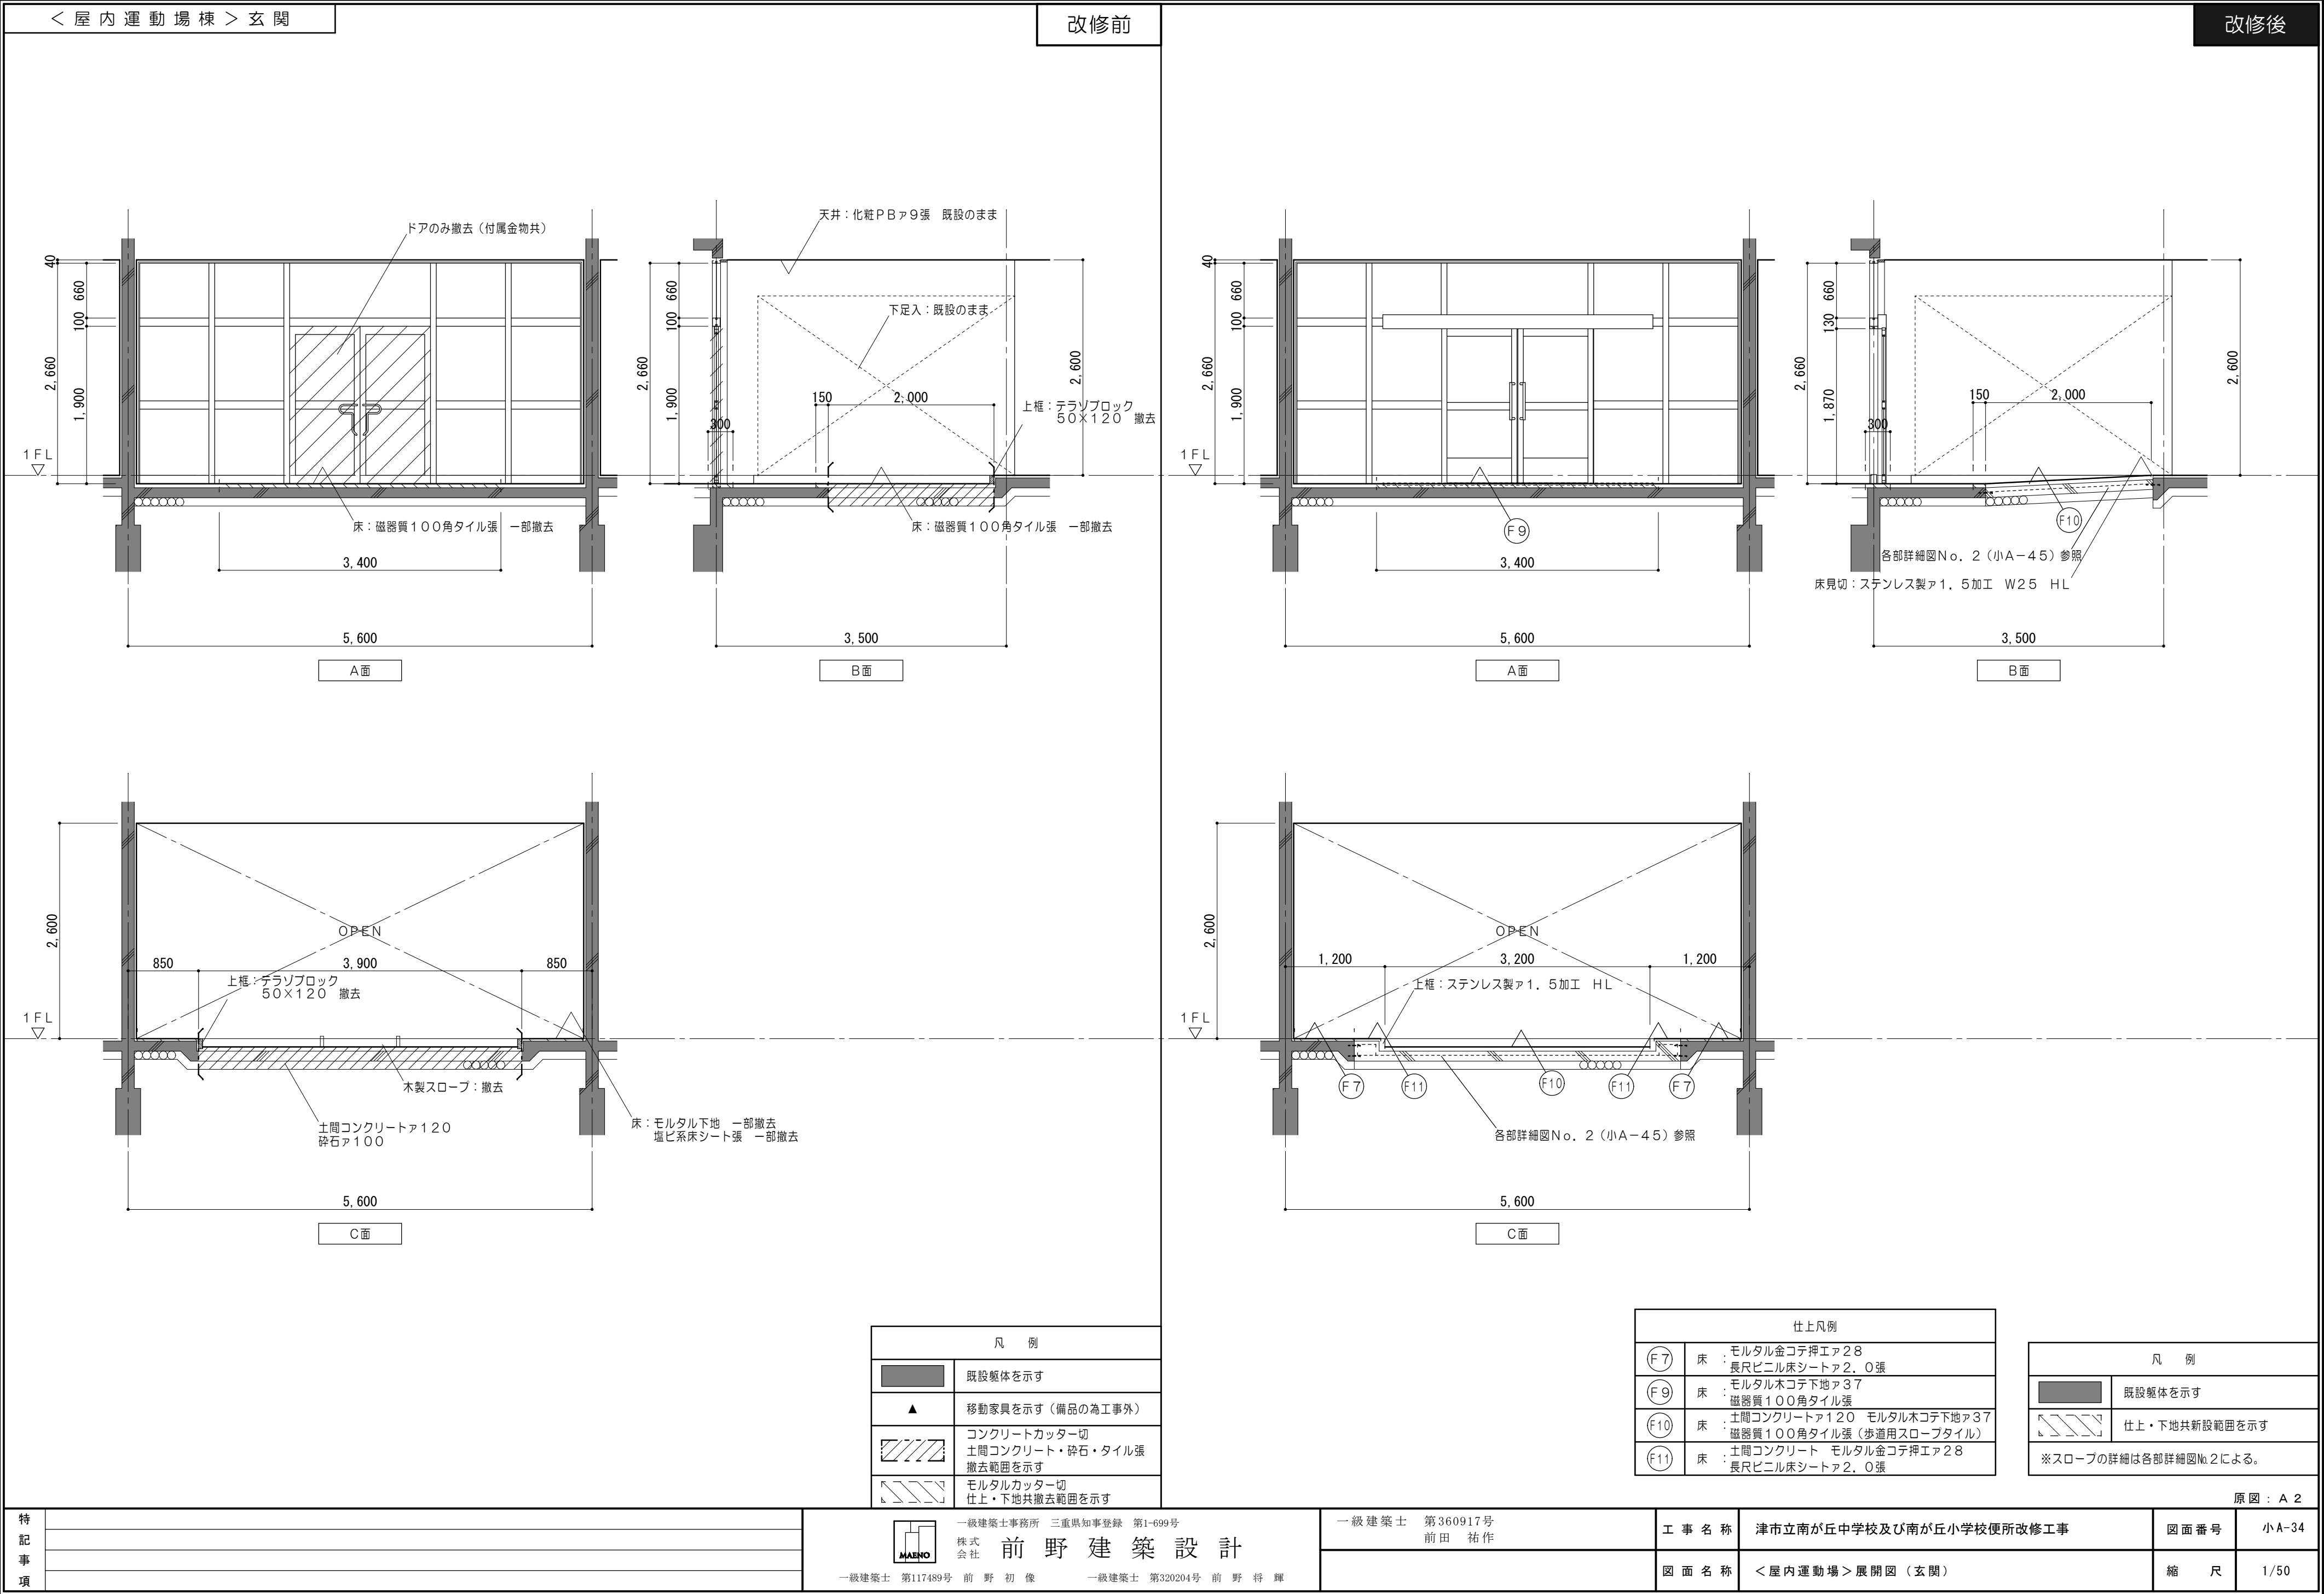

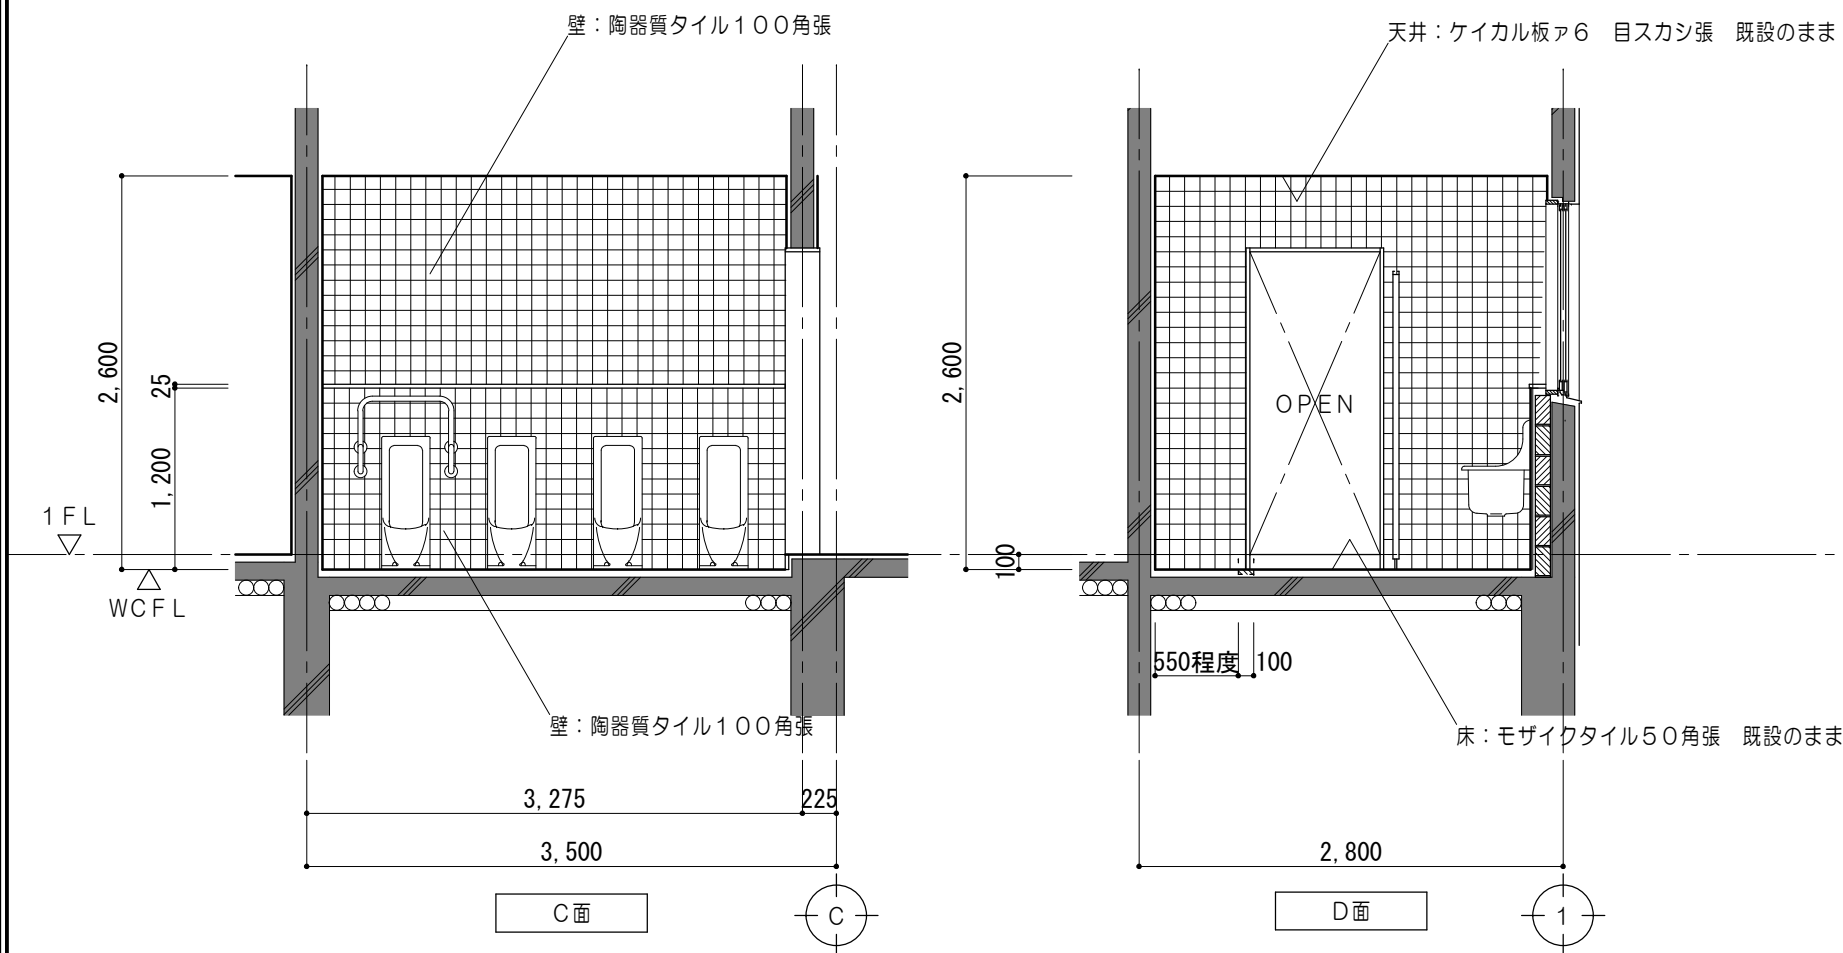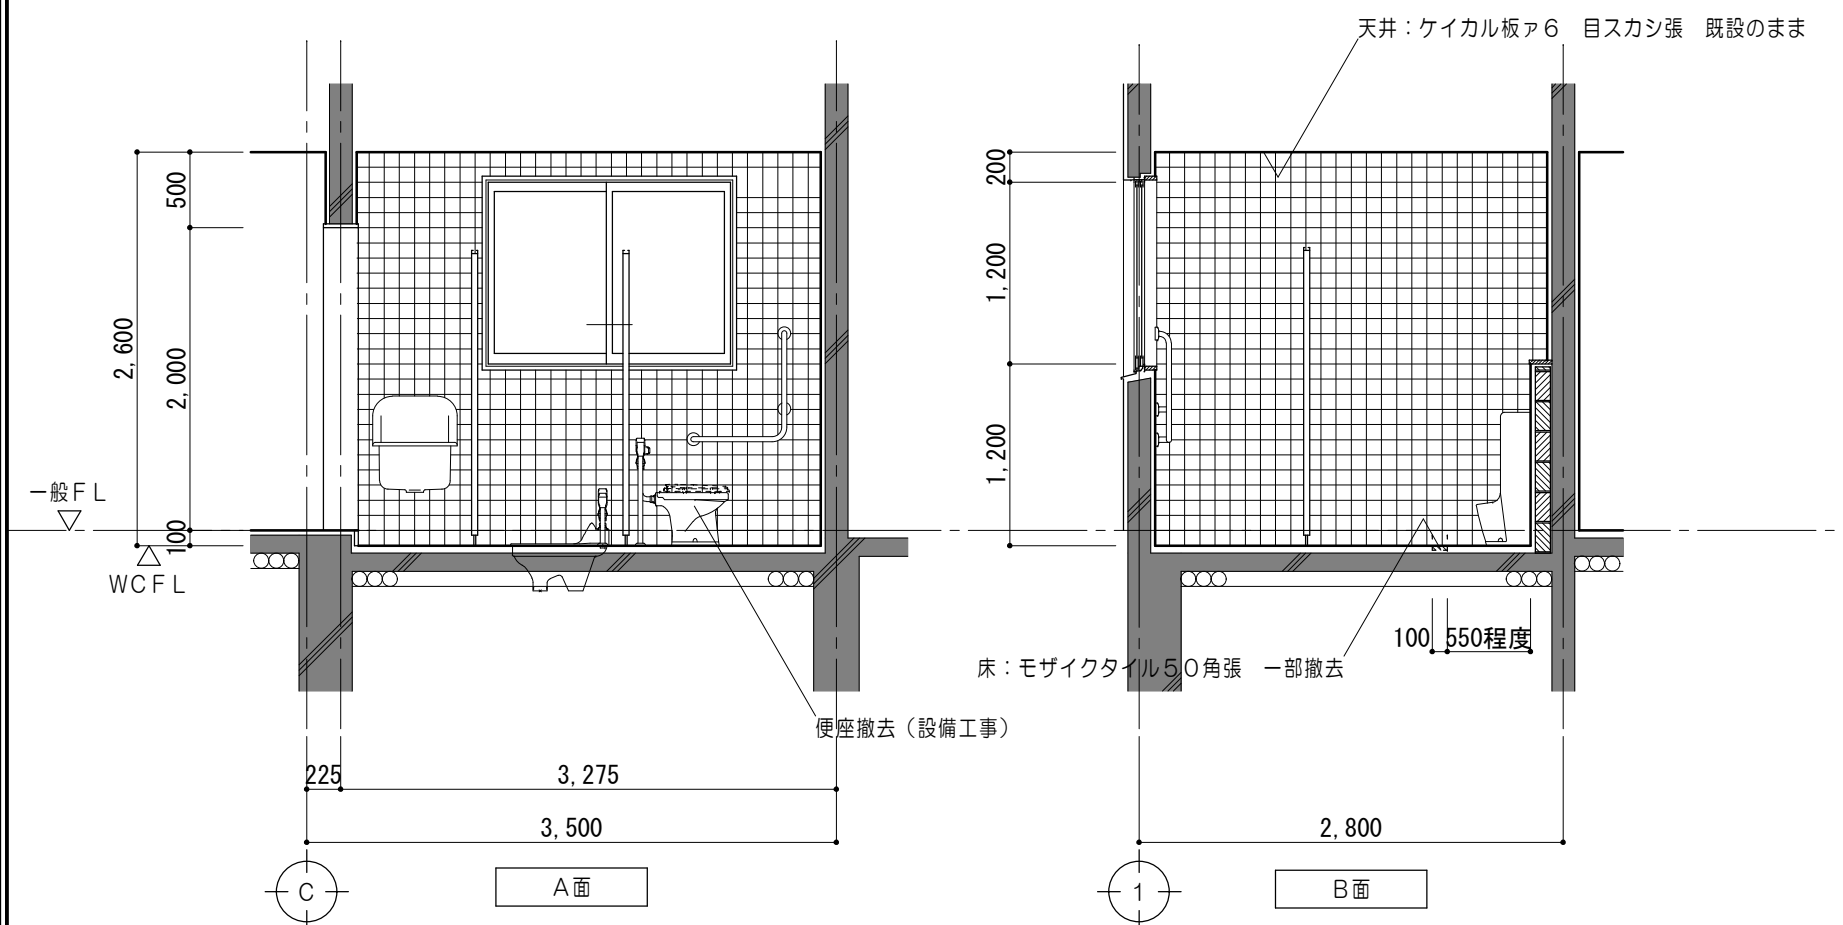

凡 例	
	既設躯体を示す
	コンクリート研り撤去 和風便器 400×700
	トイレブース撤去範囲を示す
	モルタルカッター切 仕上・下地共撤去範囲を示す

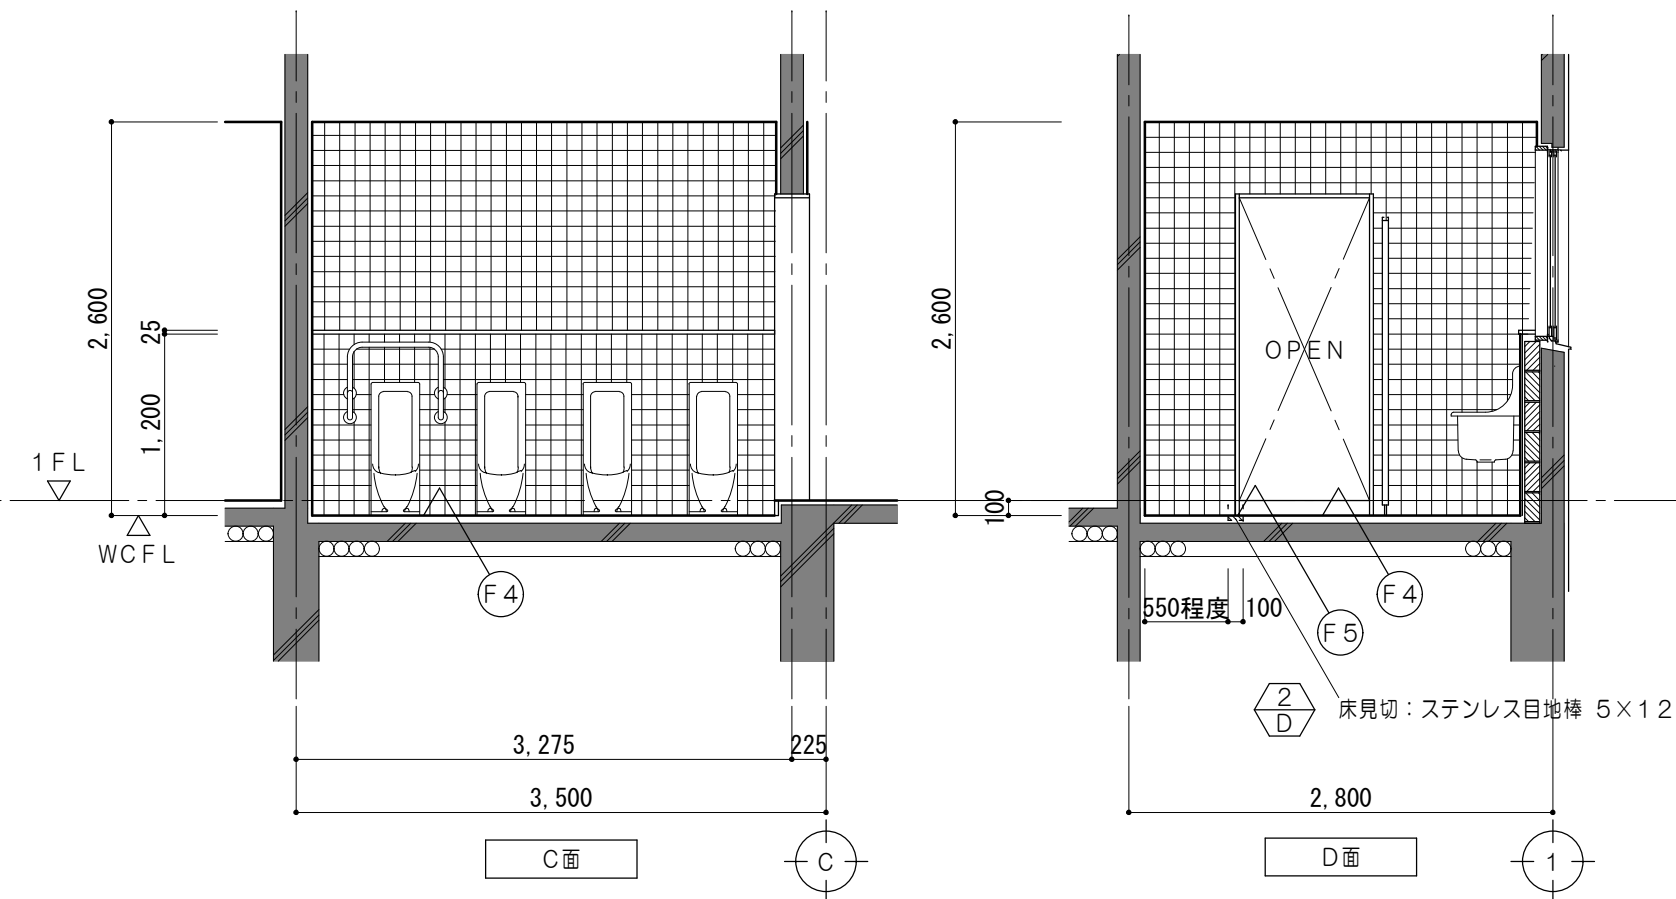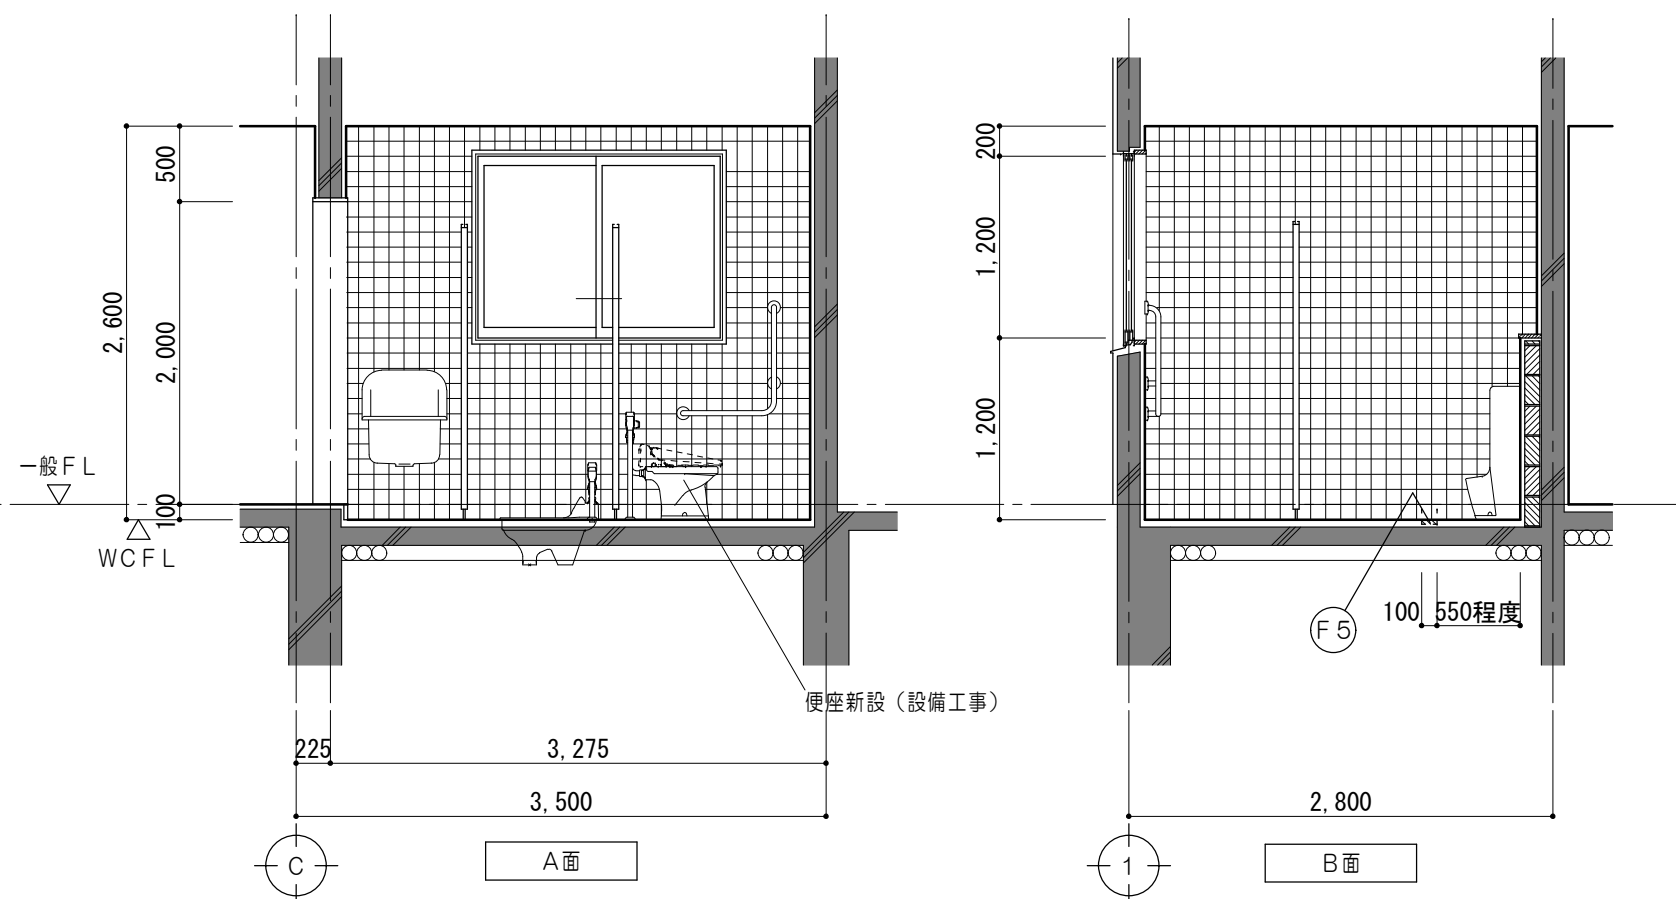


仕上凡例	
(F4)	床 : 既設仕上 下地調整材塗の上 エポキシ樹脂系塗床塗
(F5)	床 : モルタル金コテ下地ア30 エポキシ樹脂系塗床塗


凡 例	
	既設躯体を示す
	新設トイレブースを示す
	仕上・下地共新設範囲を示す
	コンクリート研り撤去範囲 400×700
	各部詳細図番号を示す

原図 : A 2

特 記 事 項	

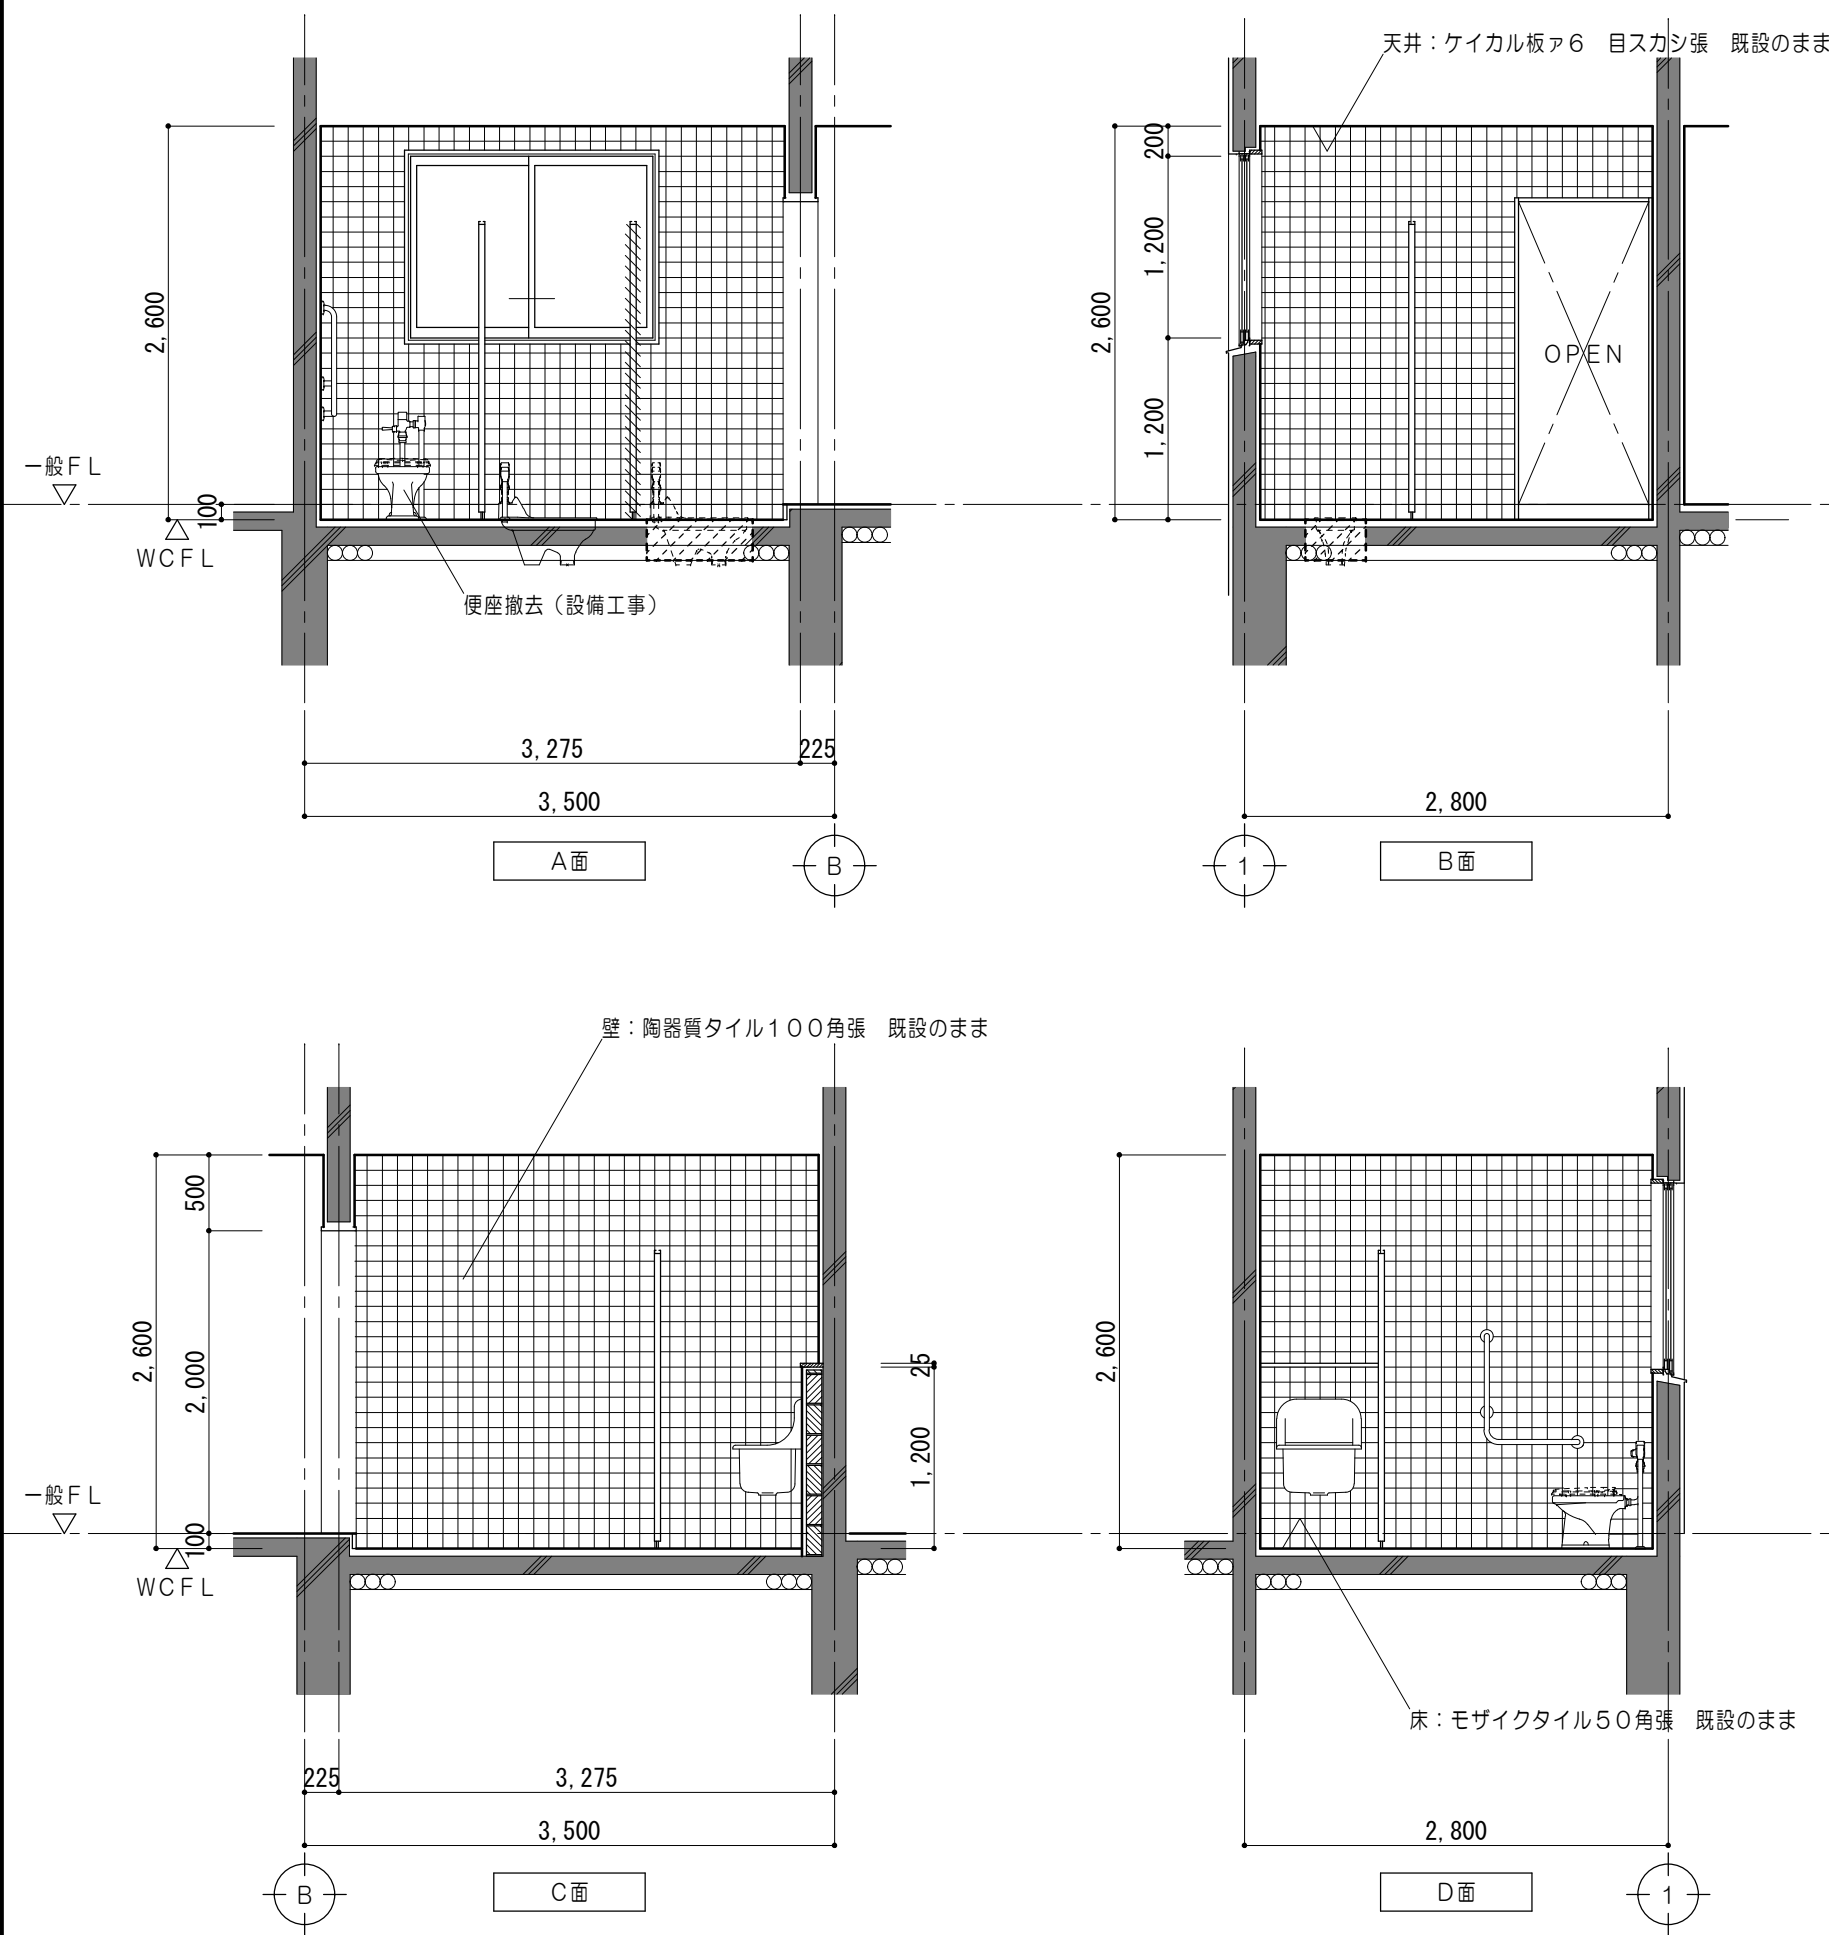

凡 例	
	既設躯体を示す
	コンクリート砕り撤去 和風便器 400×700
	トイレブース撤去範囲を示す

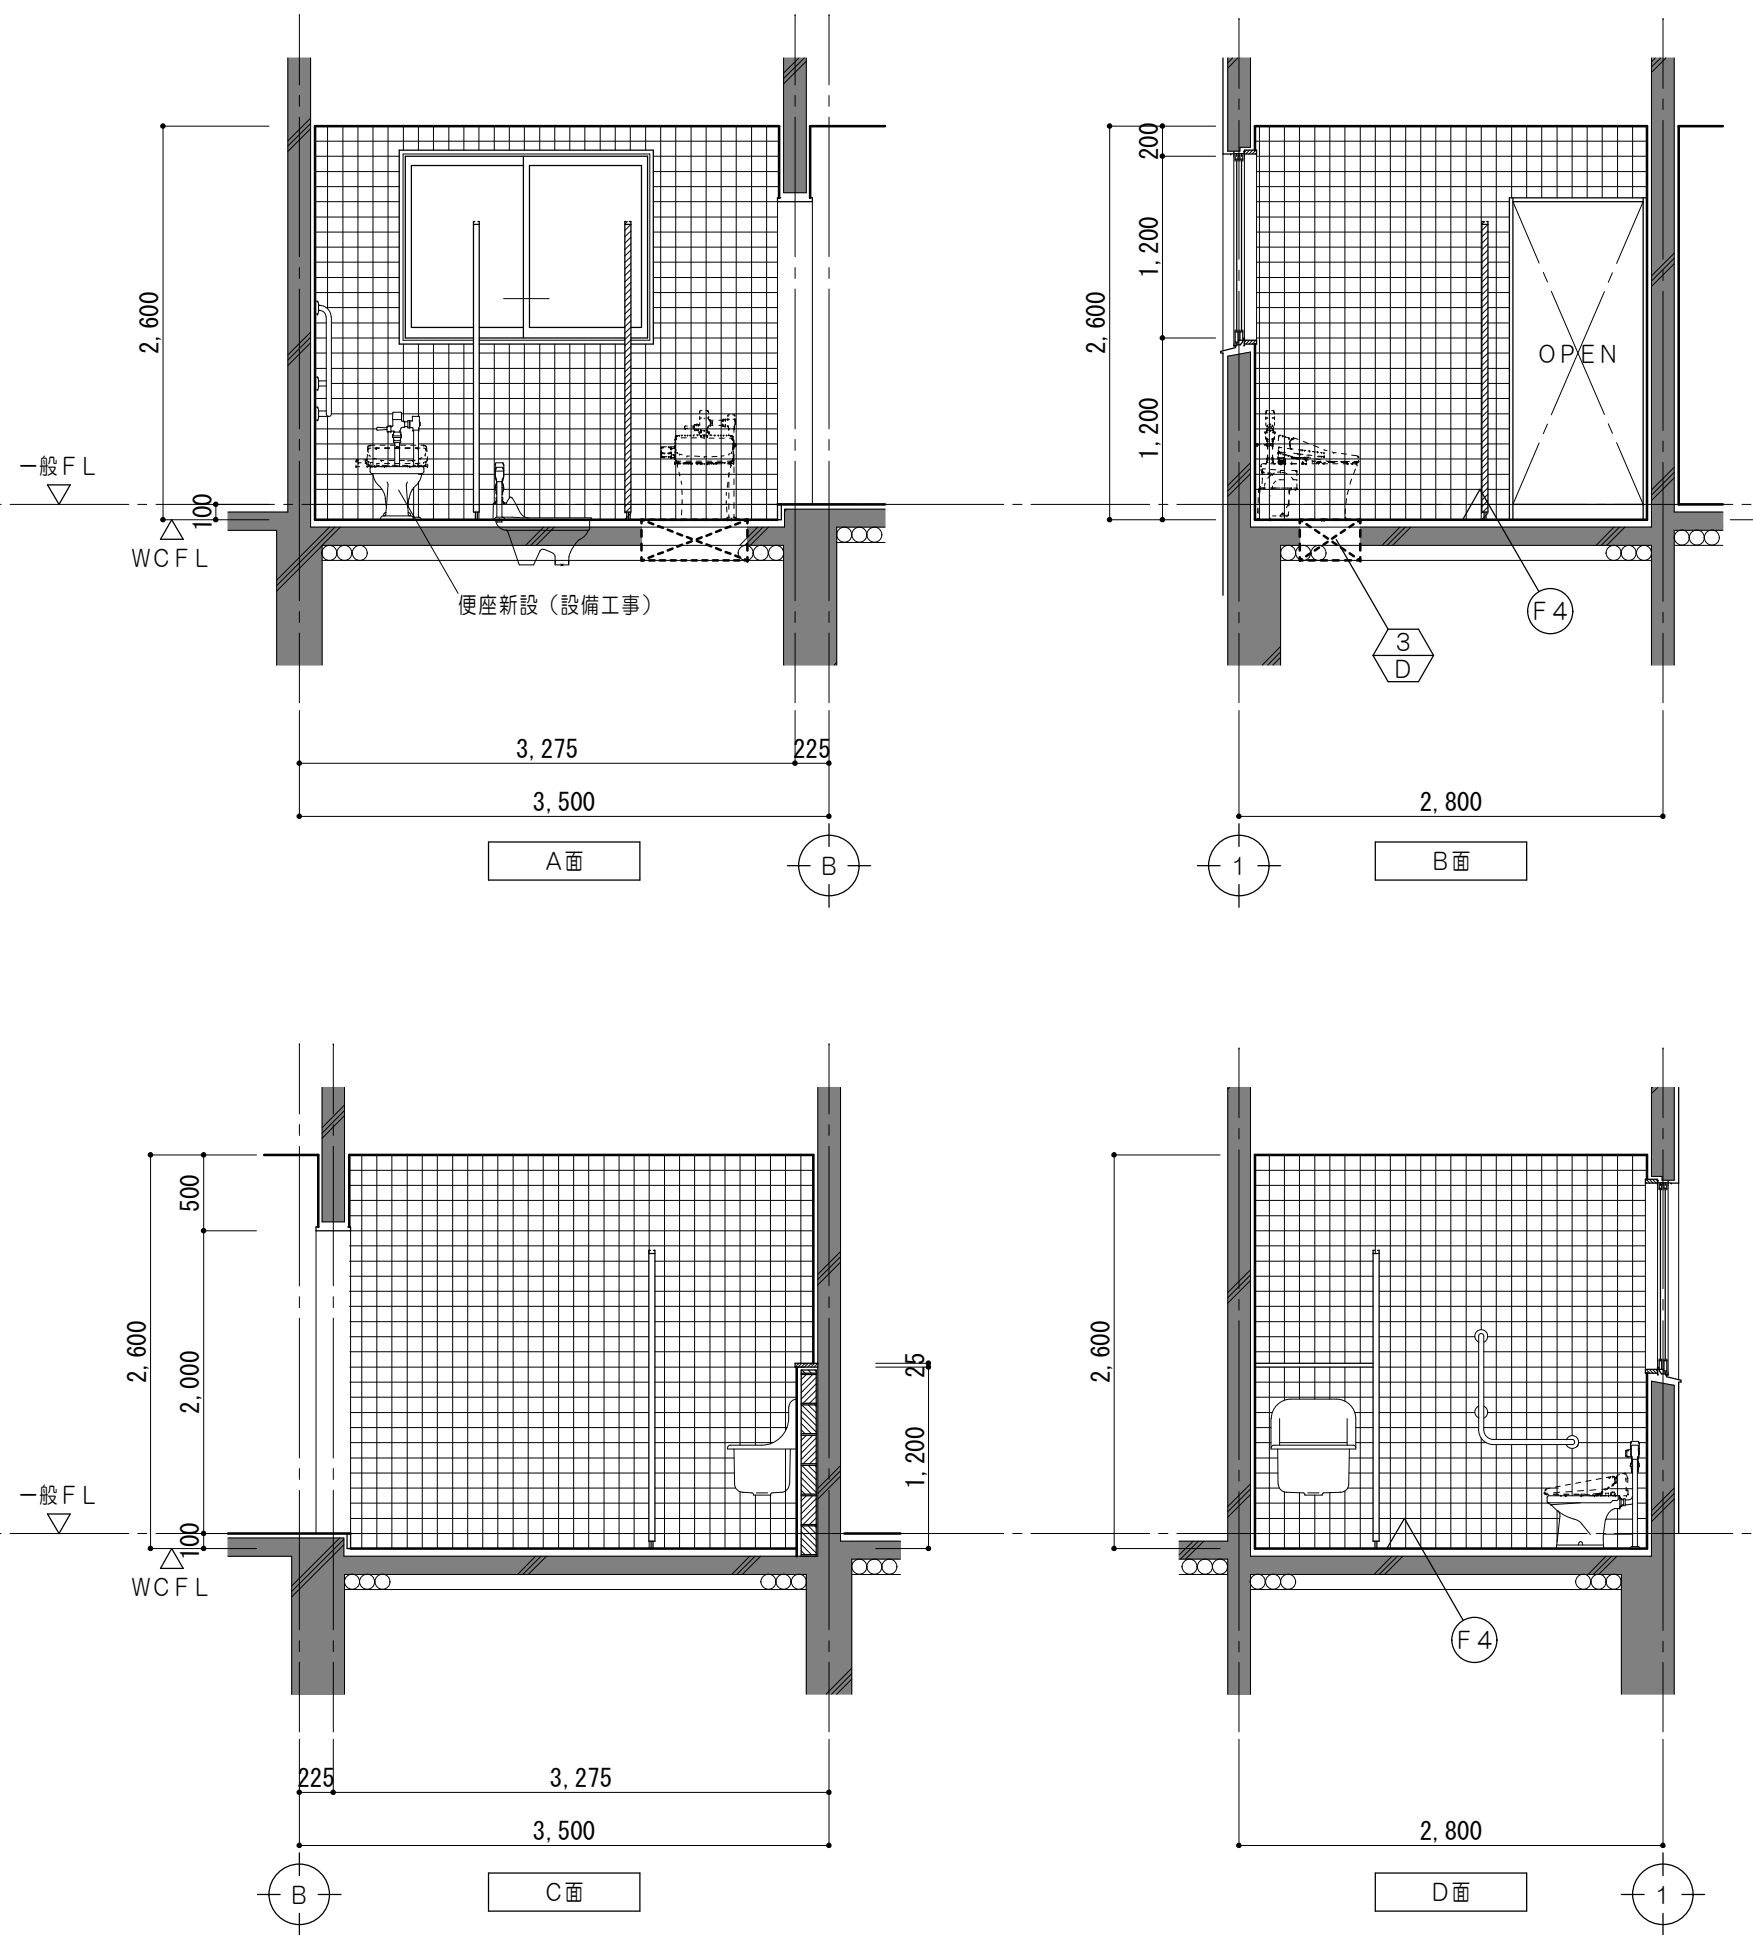

仕上凡例	
(F4)	床 : 既設仕上 下地調整材塗の上 エポキシ樹脂系塗床塗

凡 例	
	既設躯体を示す
	新設トイレブースを示す
	コンクリート砕り撤去範囲 400×700
	各部詳細図番号を示す



原図 : A 2

特記事項	






一級建築士事務所 三重県知事登録 第1-699号
株式会社 前野建築設計
一級建築士 第117489号 前野 初 像 一級建築士 第320204号 前野 将 輝

工事名称	津市立南が丘中学校及び南が丘小学校便所改修工事	図面番号	小A-36
図面名称	< 屋内運動場 > 展開図 (女子便所)	縮 尺	1/50

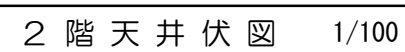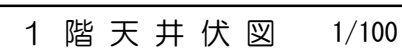

凡 例	
	既設仕上 取外シを示す
	既設点検口






仕上表（改修前）			
階	室 名	下地	仕上
1階・2階	女子便所	LGS下地 既設のまま	ケイカル板A6張 一部取外シ
	男子便所	△	△

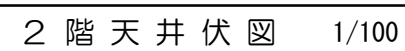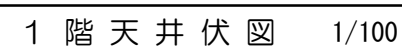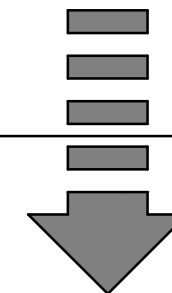


凡 例	
	既設仕上 再取付を示す
	既設点検口

仕上表（改修後）				
階	室 名	記号	下地	仕上
1階	女子便所	C1		ケイカル板A6張 再取付
・2階	男子便所	C1		△

原図：A 2

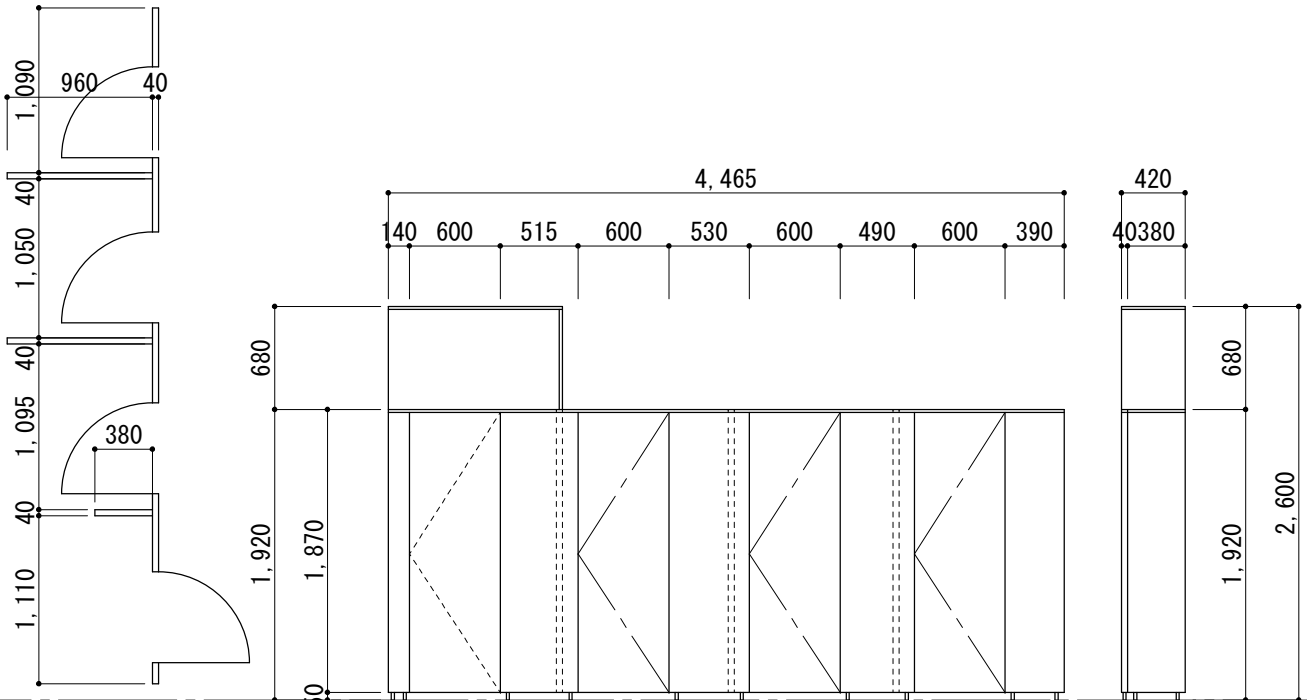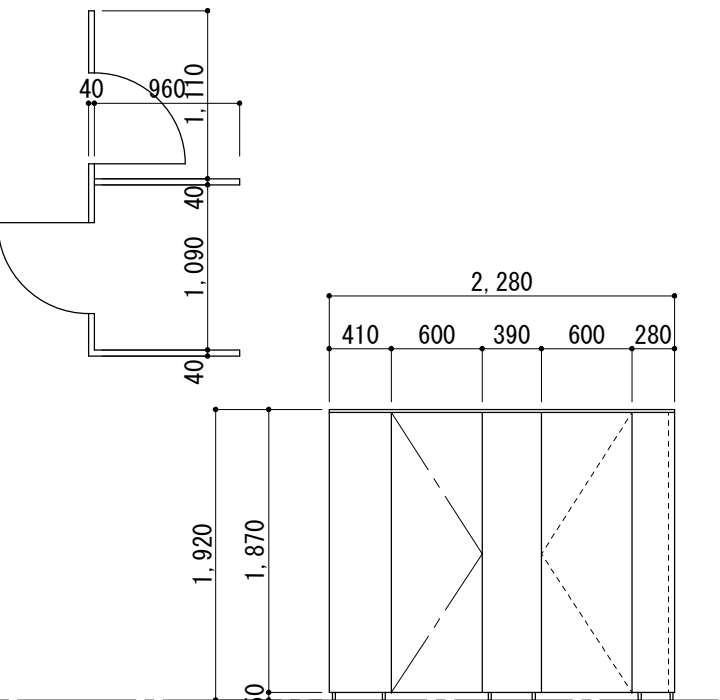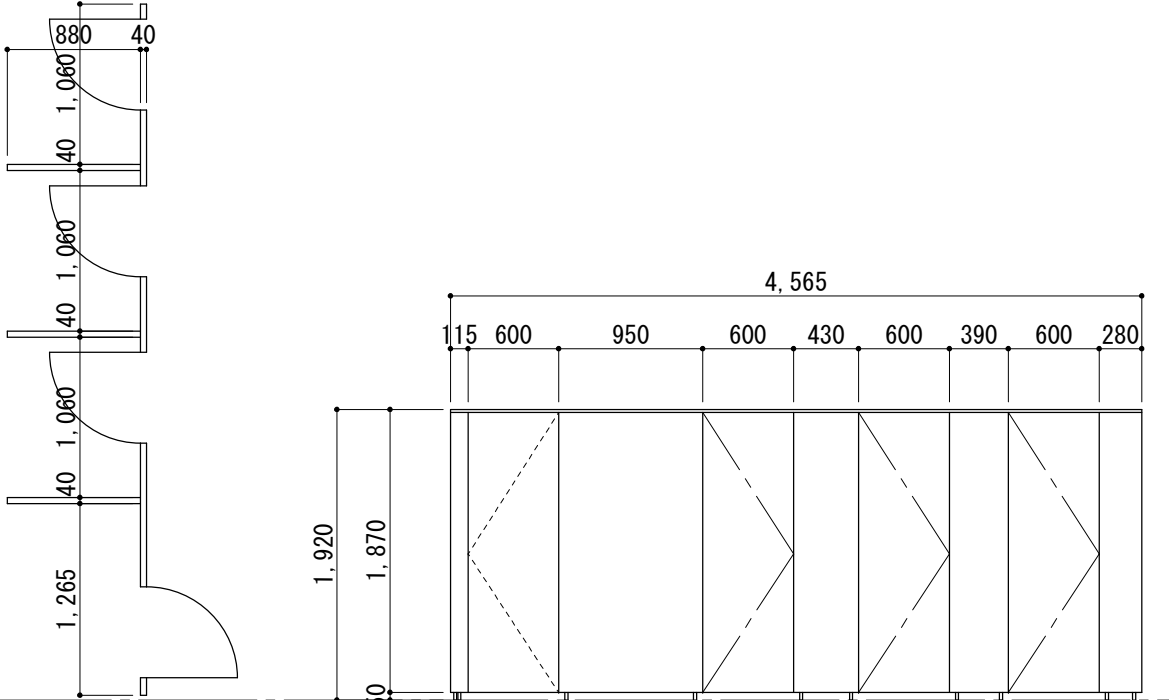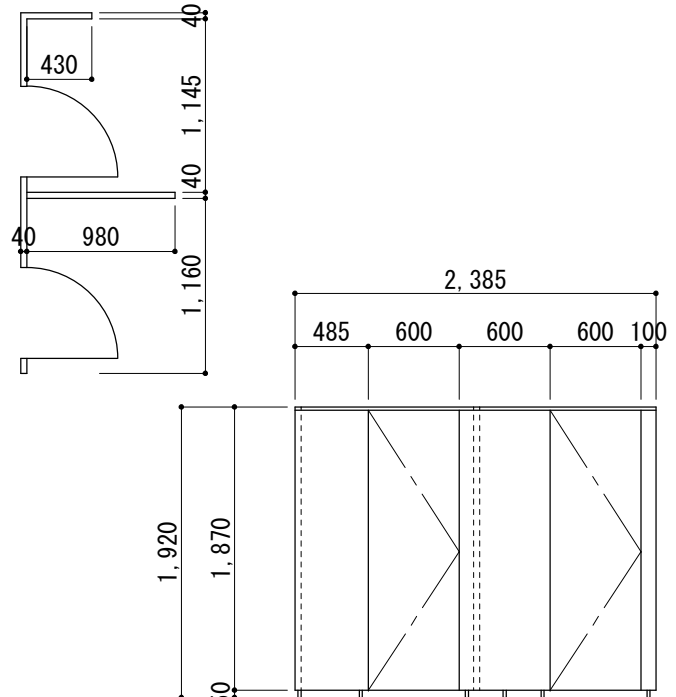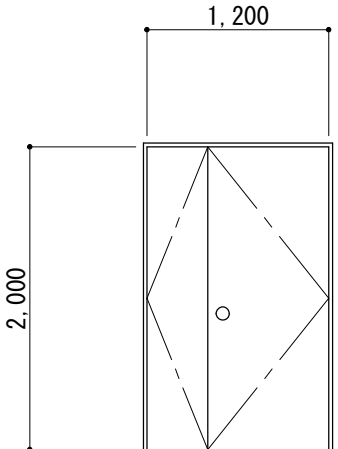建 具 表 ＜ 撤 去 建 具 ＞										1/50	
符 号 名 称 数 量		 トイレブース					1		 トイレブース					1		 トイレブース					3																															
姿 図	
見 込 硝 子		4 0															4 0															4 0																				
仕 上		ポリ合板																	ポリ合板																	ポリ合板																
金 物		ラバトリーヒンジ、表示付ラッチ錠、ステンレス頭ツナギ、脚金物																	ラバトリーヒンジ、表示付ラッチ錠、ステンレス頭ツナギ、脚金物																	ラバトリーヒンジ、表示付ラッチ錠、ステンレス頭ツナギ、脚金物																
備 考		1 階：職員女子便所																	1 階：職員男子便所																	1 階：女子便所 2 階：女子便所 3 階：女子便所																
符 号 名 称 数 量		 トイレブース					3		 木製親子ドア					1																																						
姿 図	
見 込 硝 子		4 0															4 0																																			
仕 上		ポリ合板																	ポリ合板																																	
金 物		ラバトリーヒンジ、表示付ラッチ錠、ステンレス頭ツナギ、脚金物																	握り玉、丁番、ドアチェック、付属金物一式																																	
備 考		1 階：女子便所 2 階：女子便所 3 階：女子便所																	1 階：倉庫																																	

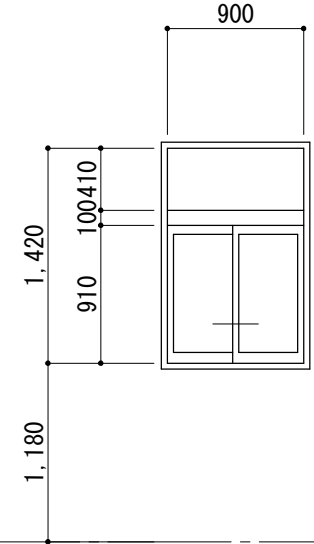建 具 表 ＜ フ ィ ル ム 張 建 具 ＞										1/50																		
符 号 名 称 数 量		 ランマ F I X 付引違いアルミサッシ					3																					
姿 図																												
見 込 硝 子		7 0																										
仕 上		目隠シフィルム張																										
金 物																												
備 考		1 階：多機能WC 2 階：多機能WC 3 階：多機能WC																										

特記事項

原 図：

MAENO

一級建築士事務所 三重県知事登録 第1-699号

株式会社 前野 建 築 設 計

一級建築士 第117489号 前 野 初 像

一級建築士 第360917号 前田 祐作

工 事 名 称 津市立南が丘中学校及び南が丘小学校便所改修工事


図 面 名 称 建具表 No. 1 （撤去）

図面番号 小A


縮 尺 1/5

原 図 ： A 2



特 記 事 項				 一級建築士事務所 三重県知事登録 第1-699号 株式会社 前 野 建 築 設 計 一級建築士 第117489号 前 野 初 像 一級建築士 第320204号 前 野 将 輝	一級建築士 第360917号 前田 祐作		工 事 名 称	津市立南が丘中学校及び南が丘小学校便所改修工事		図面番号	小A	
							図面名称	建具表No. 1（撤去）		縮 尺	1/50	

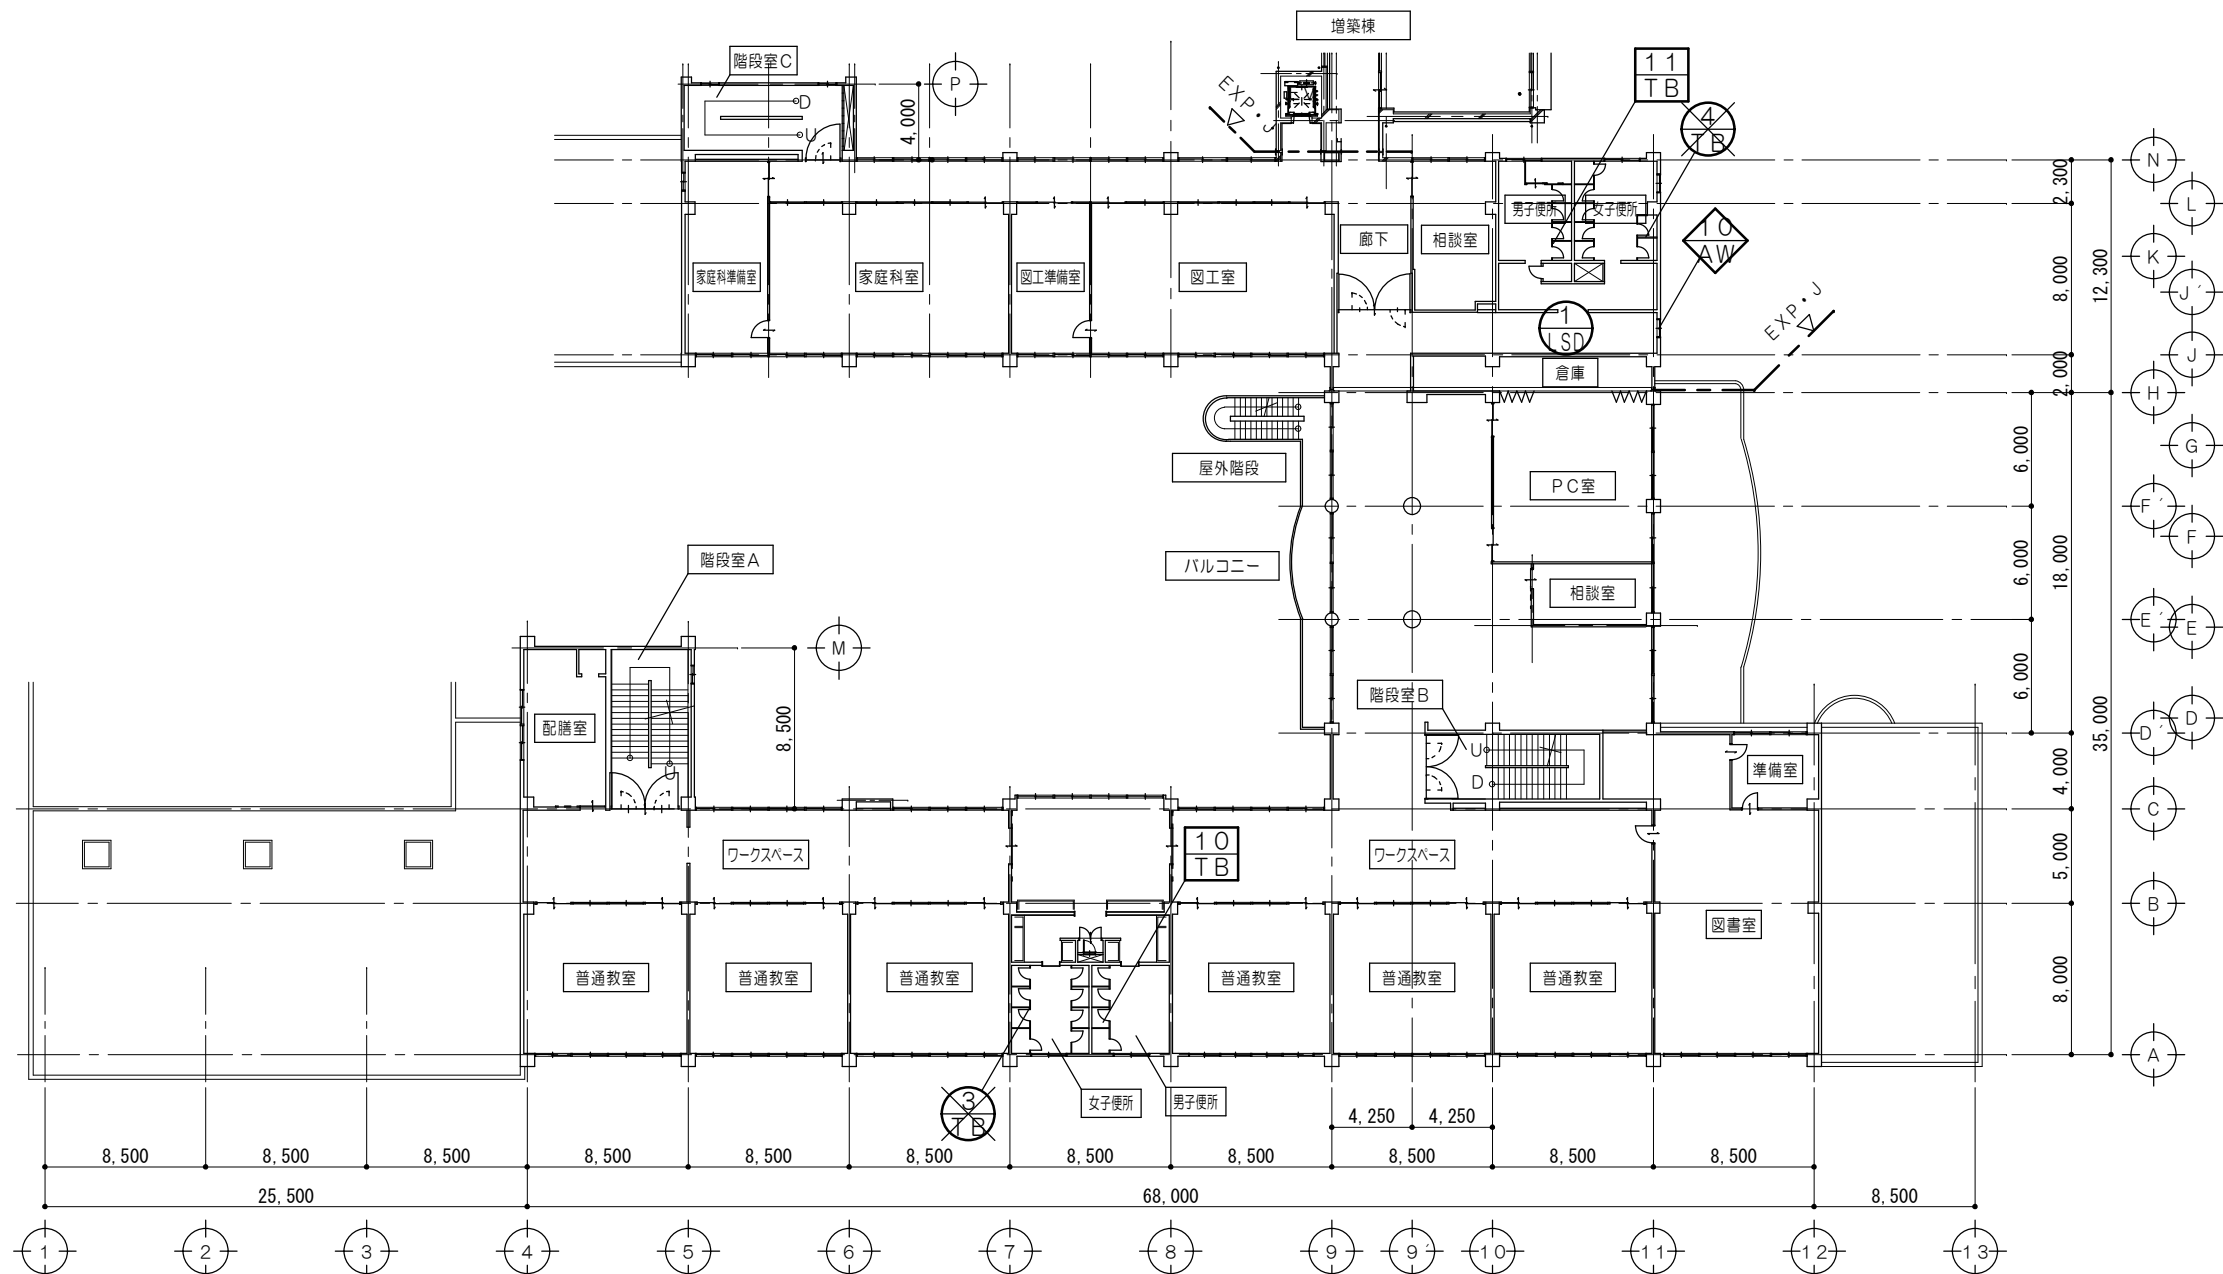

全体2階建具符号 1/400





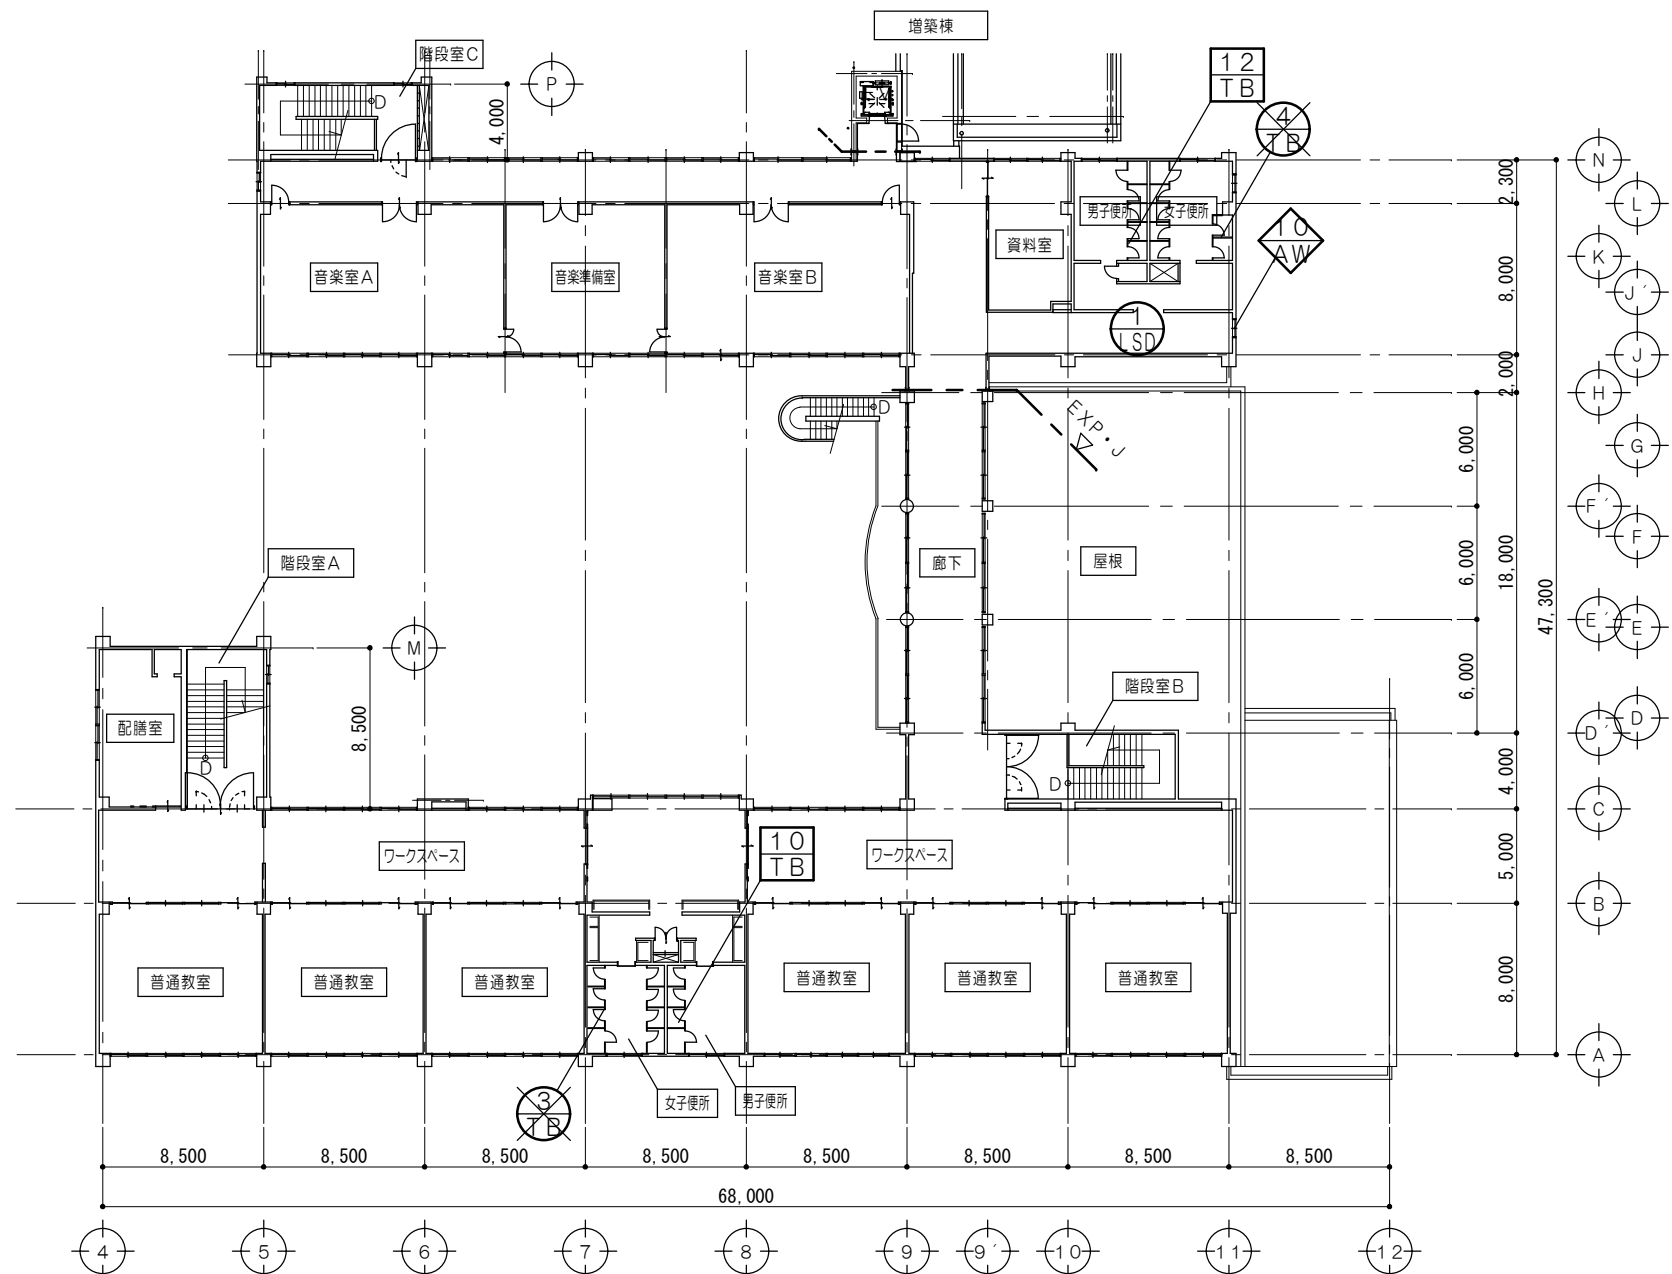






全体3階建具符号 1/400

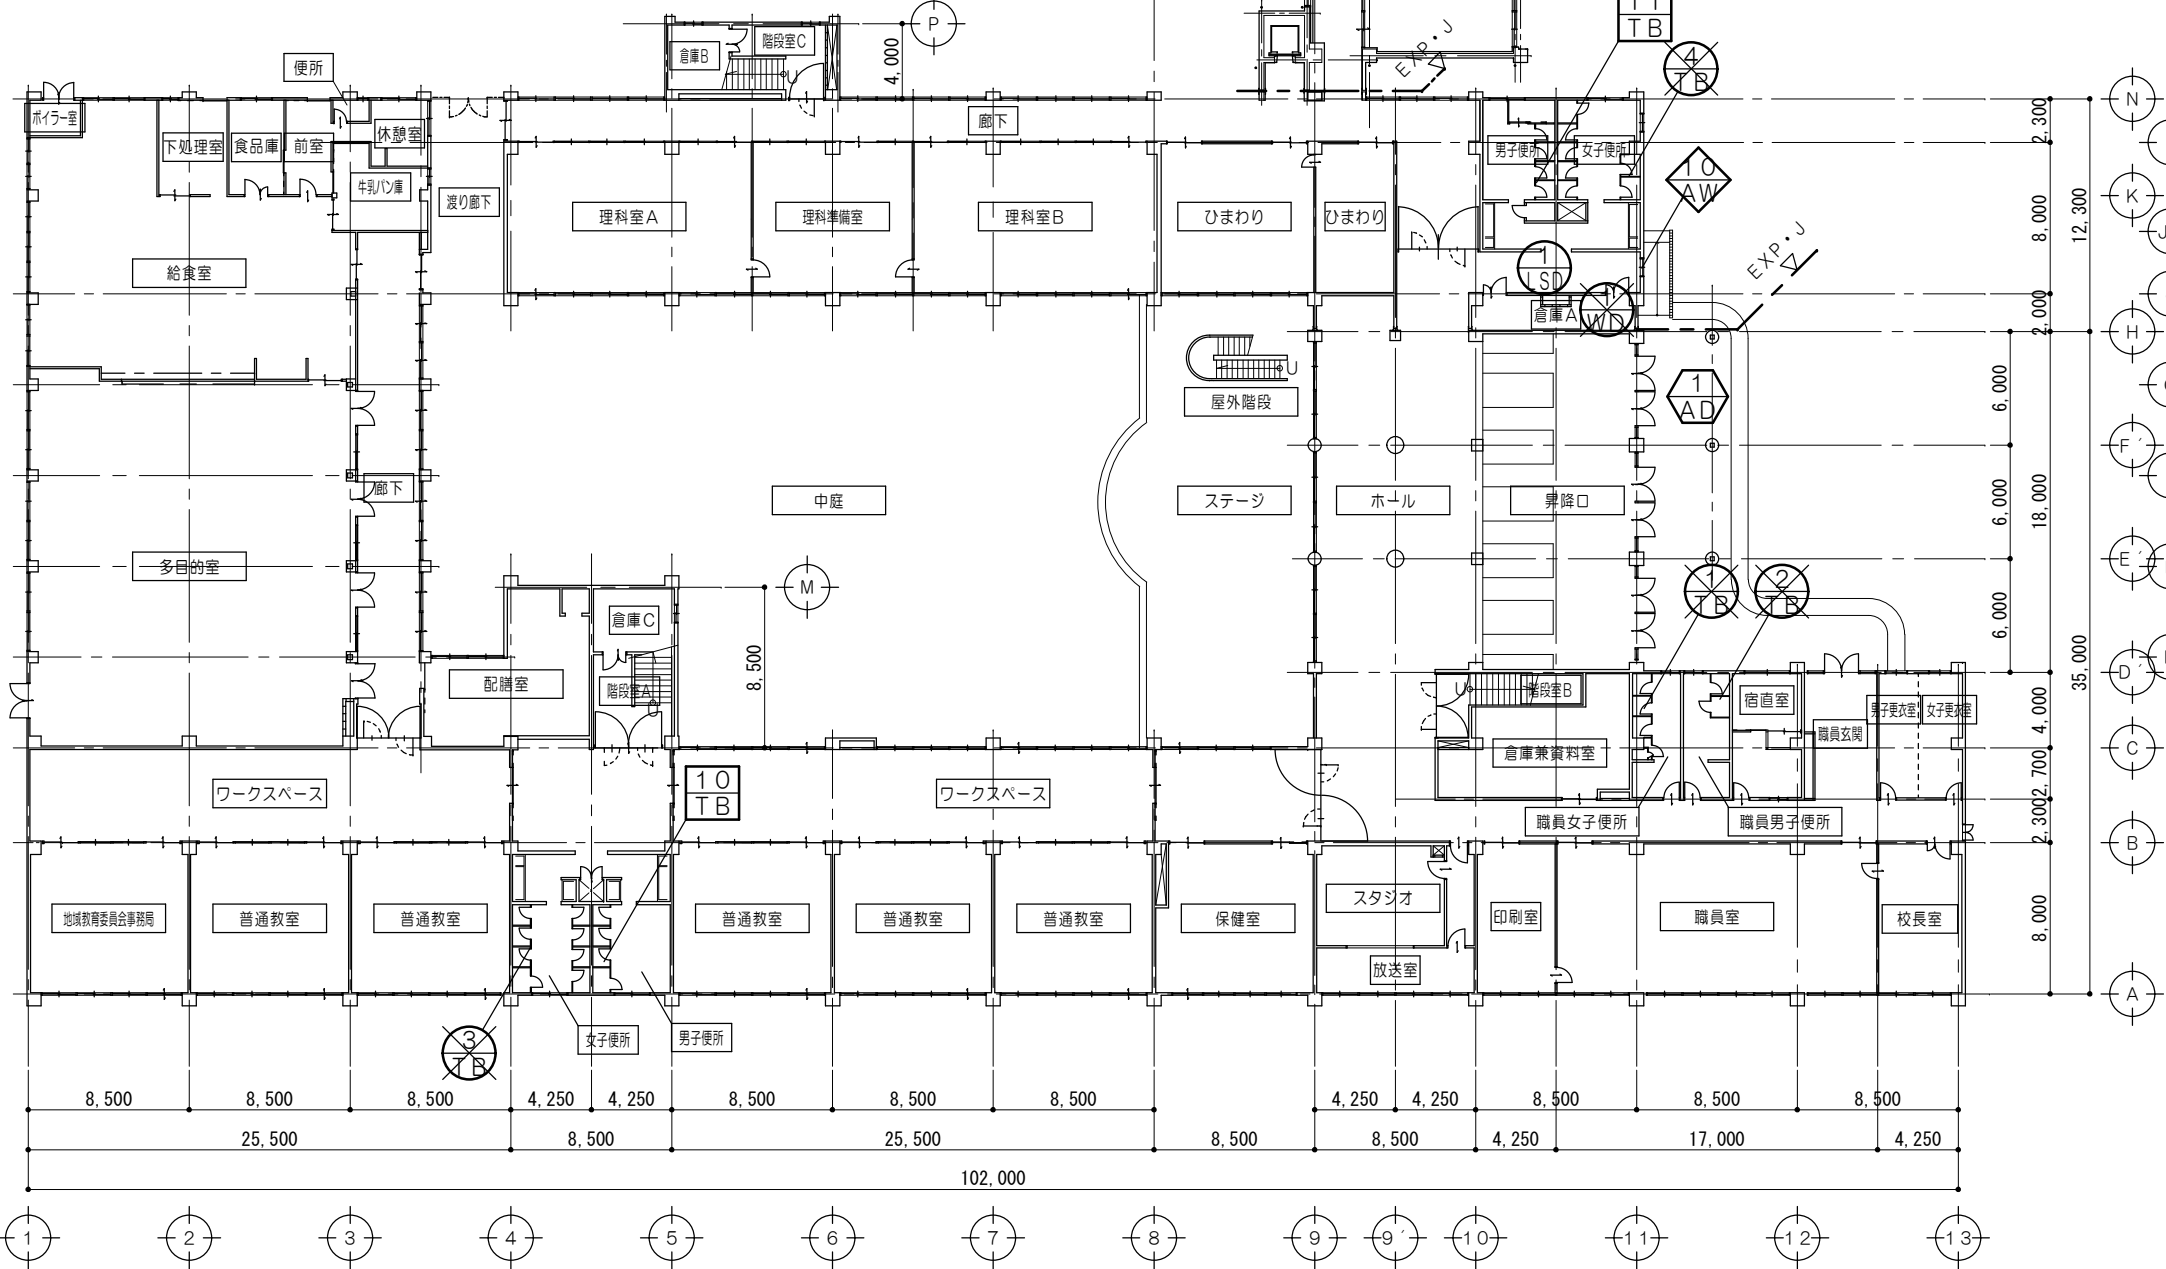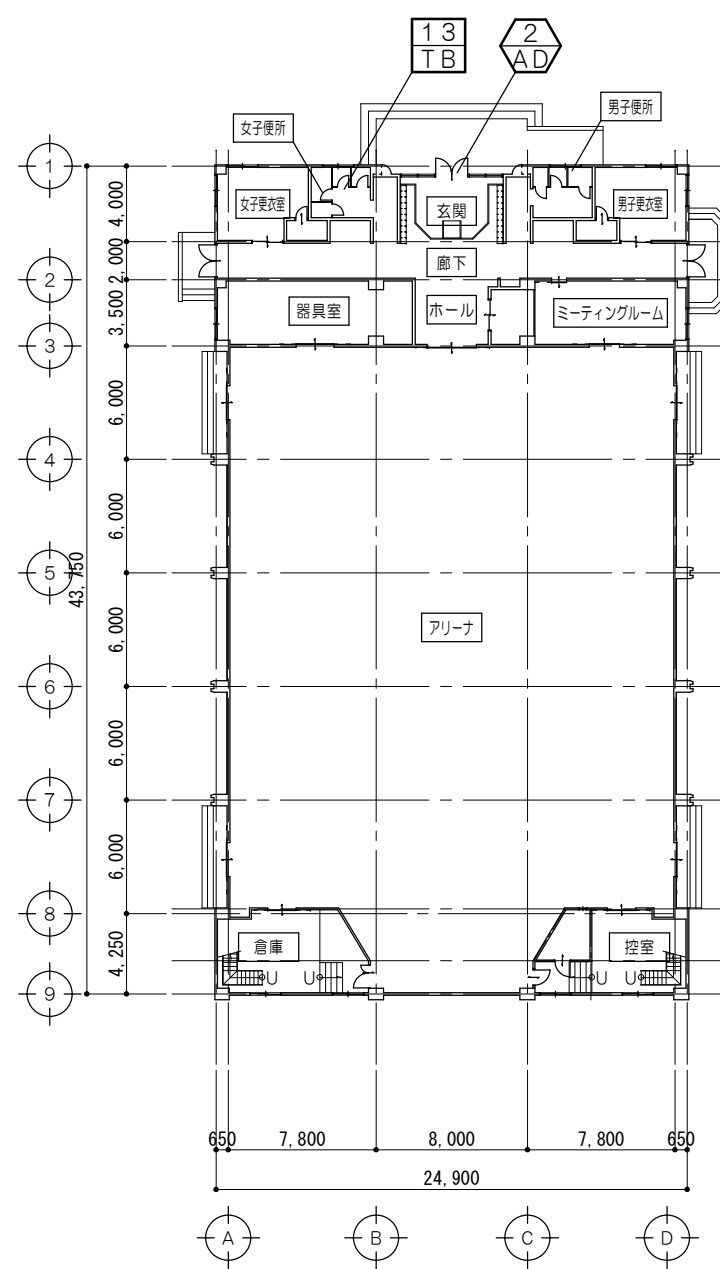

全体1階建具符号 1/400













凡 例	
	新設建具を示す
	既設撤去・新設建具を示す
	既設改修建具を示す
	既設建具カバ工法を示す
	既設フィルム張建具を示す

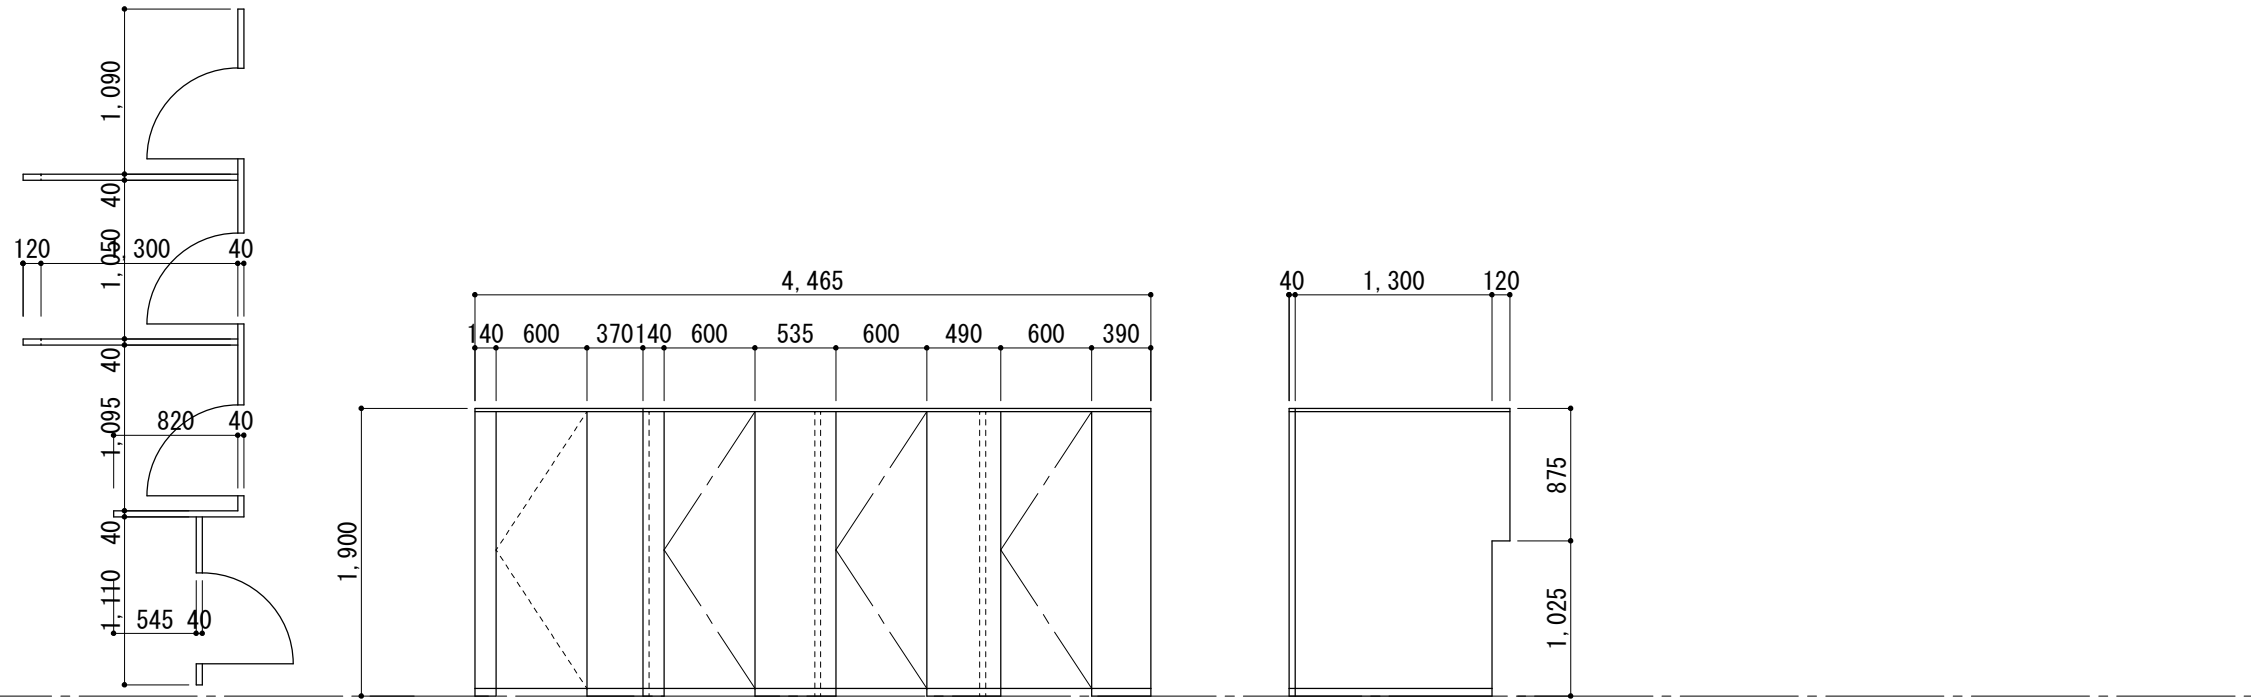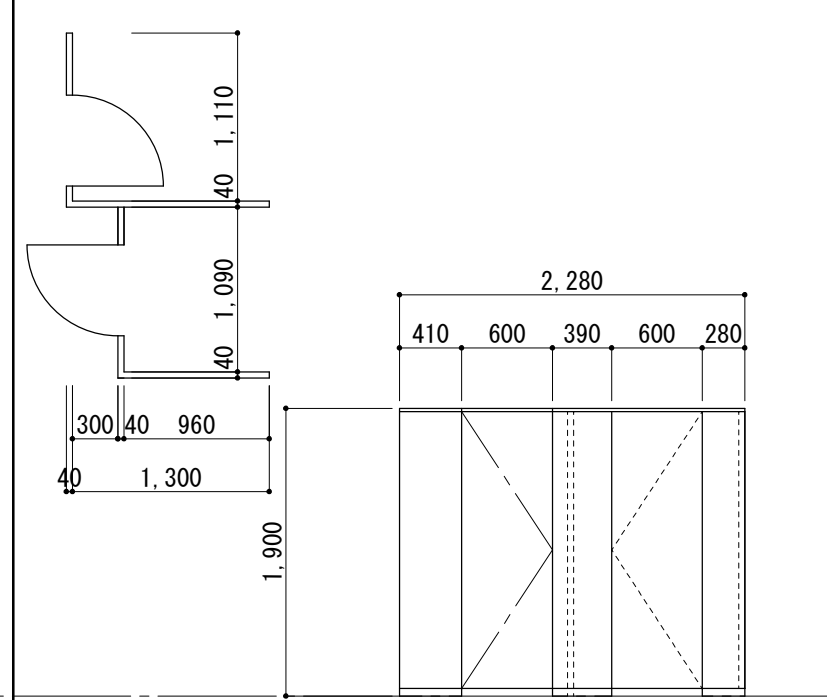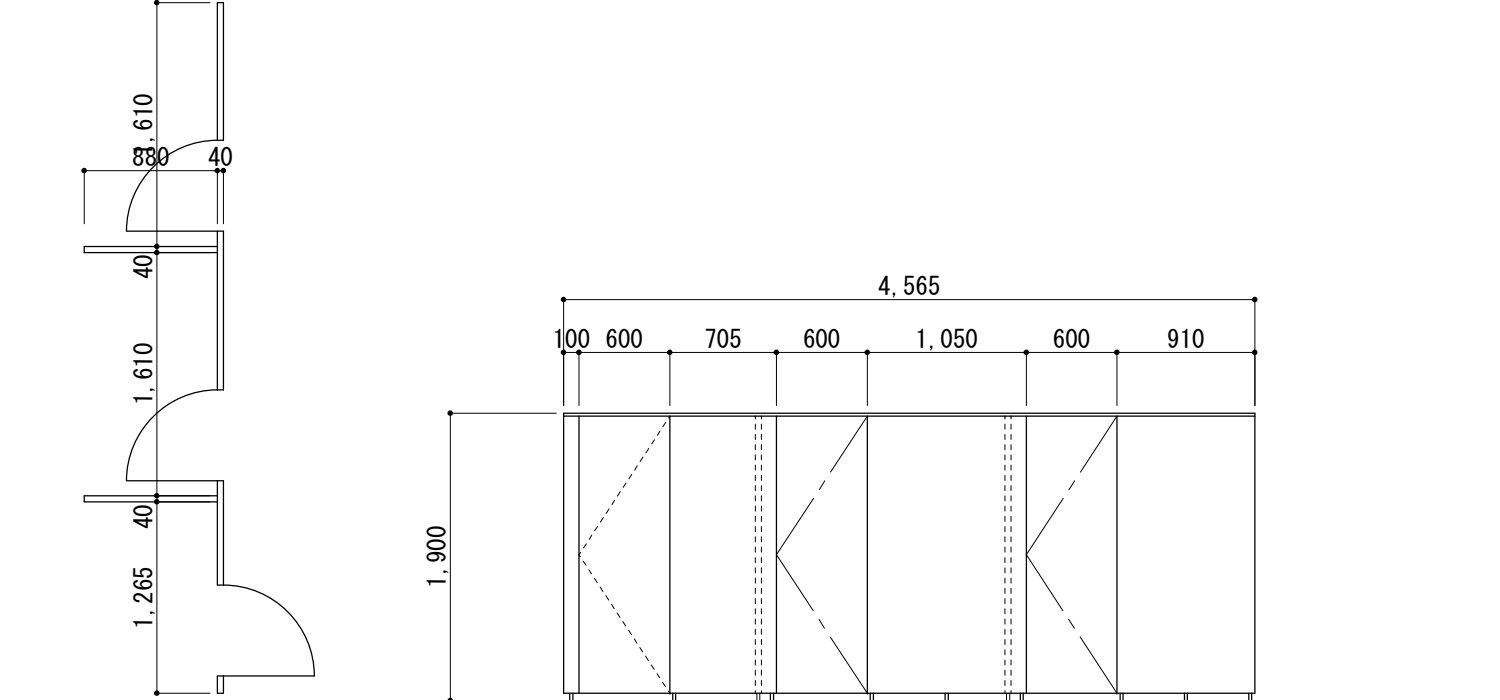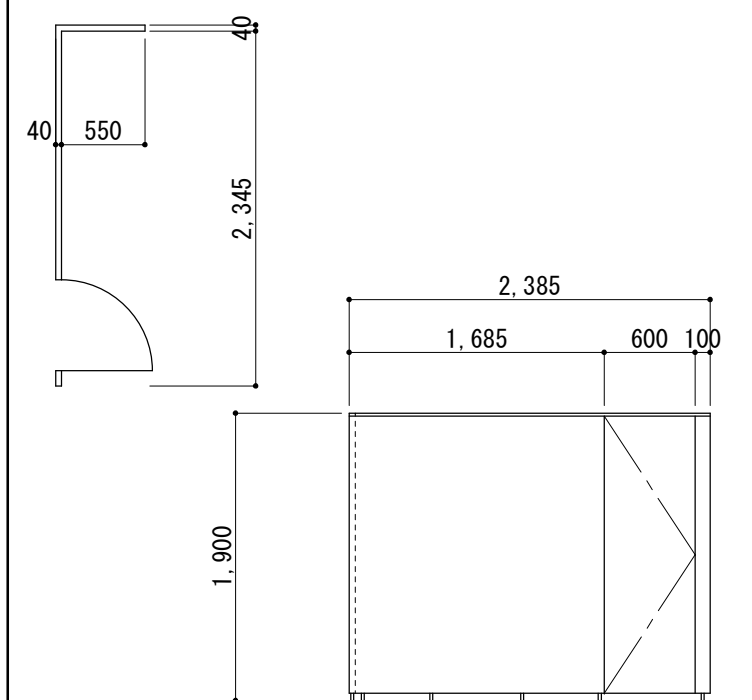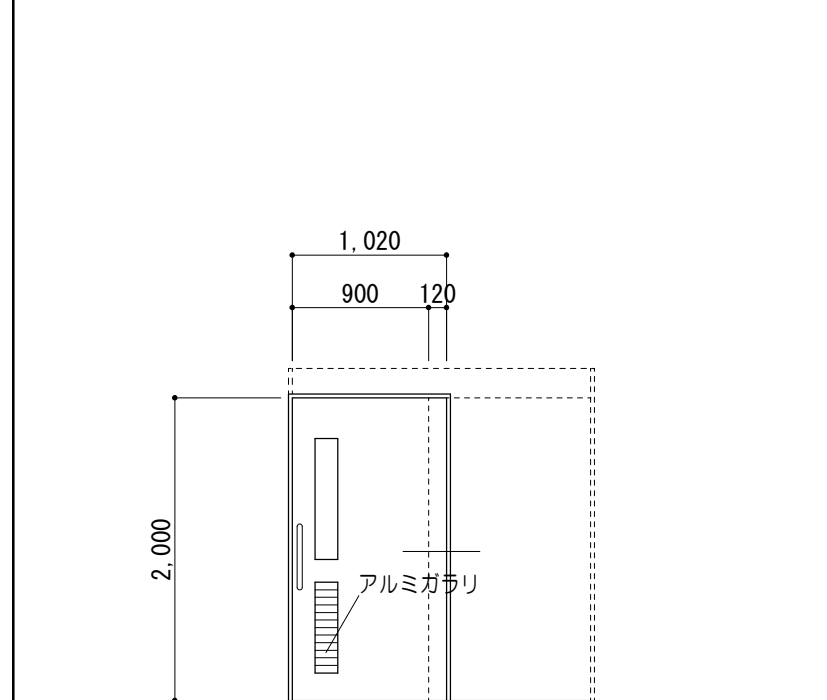建 具 表 ＜ 新 設 建 具 ＞										1/50																	
符 号 名 称 数 量		① TB トイレブース					1		② TB トイレブース					1													
姿 図																											
見 込 硝 子		4 0							4 0																		
仕 上		高圧メラミン樹脂化粧板（芯材：ペーパーコア）					高圧メラミン樹脂化粧板（芯材：ペーパーコア）																				
金 物		アルミ製エッジ、ステンレス笠木（蓋付）、ステンレス巾木、グレビディヒンジ、表示錠、戸当り、付属金物一式					アルミ製エッジ、ステンレス笠木（蓋付）、ステンレス巾木、グレビディヒンジ、表示錠、戸当り、付属金物一式																				
備 考		1 階：職員女子便所					1 階：職員男子便所																				
符 号 名 称 数 量		③ TB トイレブース					3		④ TB トイレブース					3		① SD 軽量ハンガードア（外付）					3						
姿 図																											
見 込 硝 子		4 0							4 0							2 8 0		学校用強化ガラスA4									
仕 上		高圧メラミン樹脂化粧板（芯材：ペーパーコア）					高圧メラミン樹脂化粧板（芯材：ペーパーコア）					亜鉛めっき鋼板 焼付塗装															
金 物		アルミ製エッジ、ステンレス笠木（蓋付）、脚金物、グレビディヒンジ、表示錠、戸当り、付属金物一式					アルミ製エッジ、ステンレス笠木（蓋付）、脚金物、グレビディヒンジ、表示錠、戸当り、付属金物一式					カムレール、ハンガー戸車、取手、樹脂製サムターン（非常解錠表示付）、三方枠、付属金物一式															
備 考		1 階：女子便所 2 階：女子便所 3 階：女子便所					1 階：女子便所 2 階：女子便所 3 階：女子便所					1 階：多目的便所 2 階：多目的便所 3 階：多目的便所															

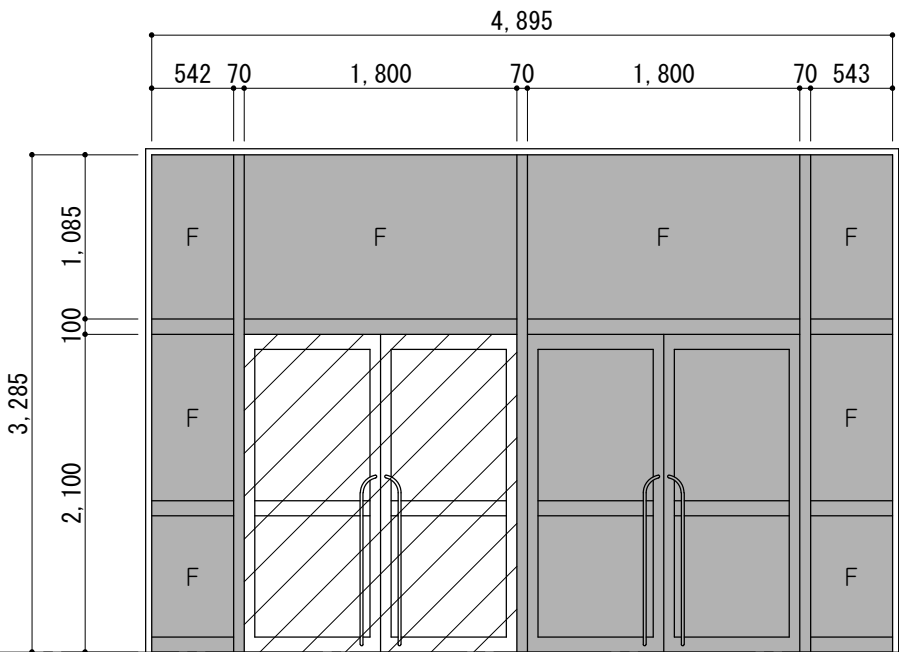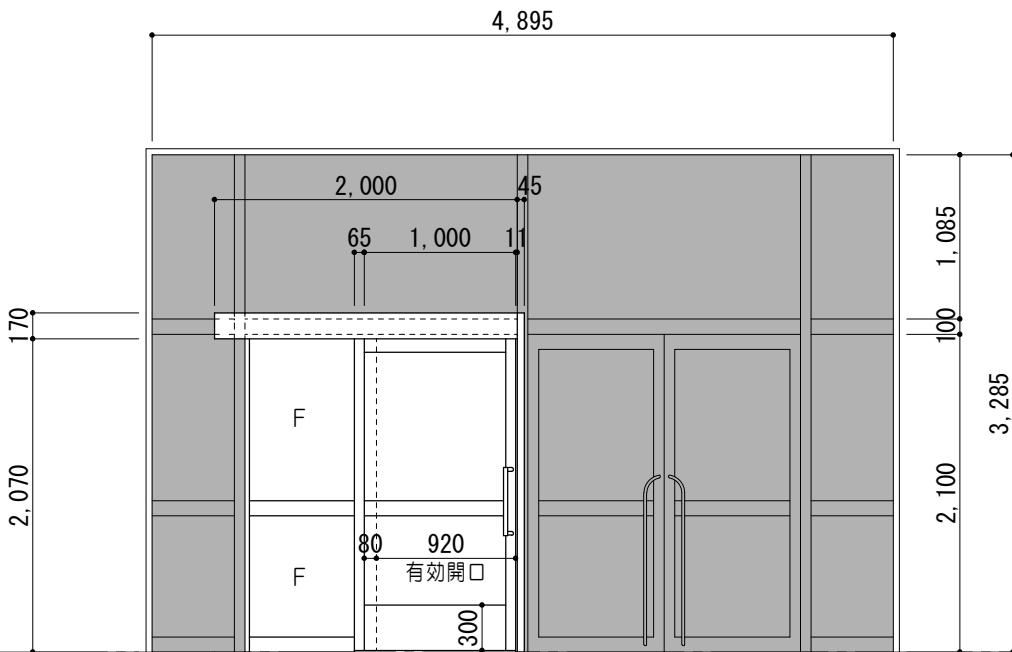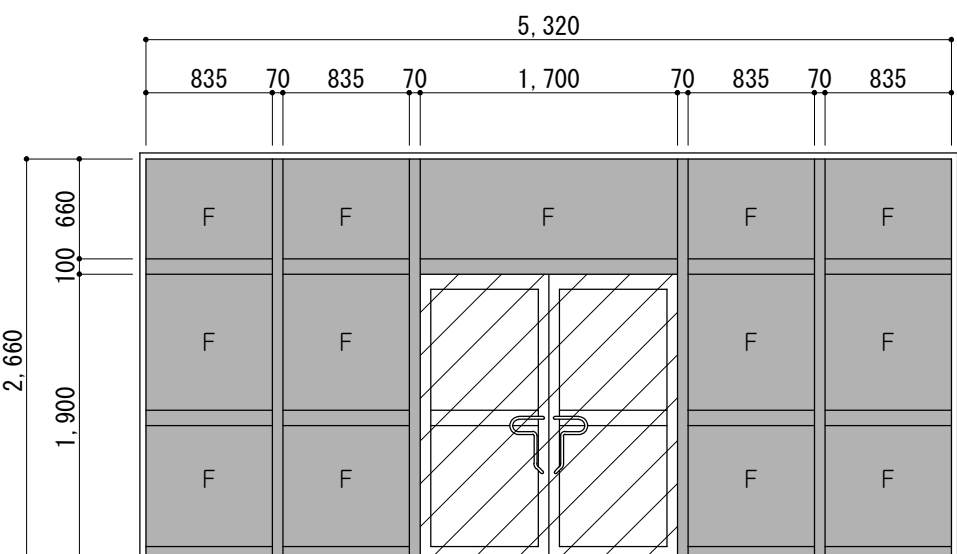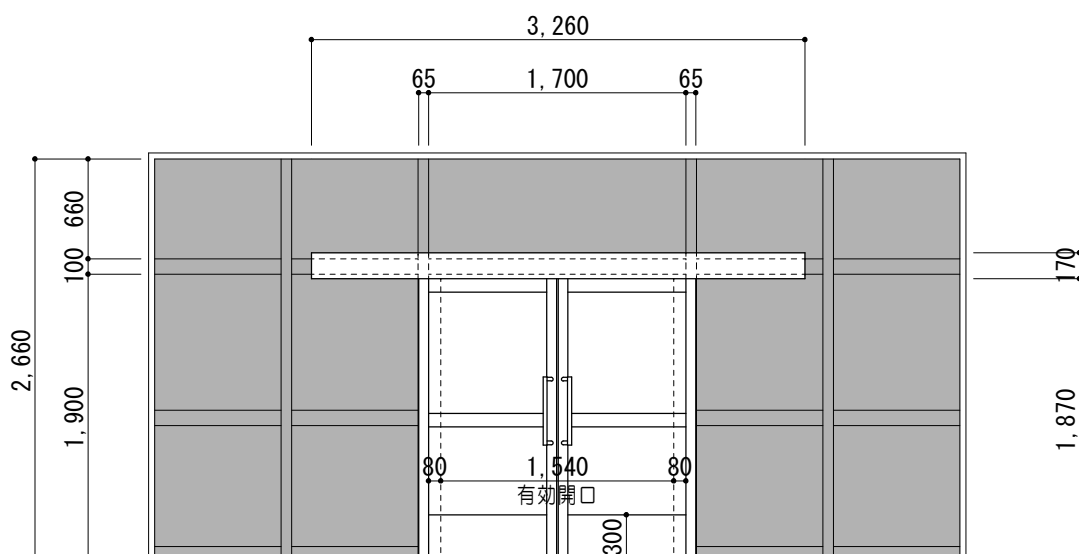
建具表＜カバー工法にて改修＞										1/50		※  カバー工法範囲：扉のみ撤去		 既設のまま												
符 号 名 称 数 量			 両袖・ランマFⅠX付2連両開キアルミ框ドア					(1)		改修前		 袖FⅠX付片引キアルミ框ドア					1		改修後							
姿 図																										
見 込 硝 子			100		フロートA5										100		学校用強化ガラスA4									
仕 上			アルミシルバー										アルミシルバー													
金 物			フロアヒンジ、大型押棒、DC、フランス落シ、アルミ額縁、シリンダー錠、付属金物一式										シリンダー錠（内部サムターン）、アルミ額縁、大型引手、付属金物一式													
備 考			1階：昇降口																							
符 号 名 称 数 量			 両袖・ランマFⅠX付両開キアルミ框ドア					(1)		改修前		 引分ケアルミ框ドア					1		改修後							
姿 図																										
見 込 硝 子			100		ド ア：納入磨キ板ガラスA6、8 両袖・ランマ：フロートガラスA5、0										100		ドア：納入板ガラスA6、8									
仕 上			アルミシルバー										アルミシルバー													
金 物			フロアヒンジ、大型押棒、DC、フランス落シ、アルミ額縁、シリンダー錠、付属金物一式										シリンダー錠（内部サムターン）、アルミ額縁、大型引手、付属金物一式													
備 考			屋内運動場：玄関																							

特 記 事 項				一級建築士事務所 三重県知事登録 第1-699号		一級建築士 第360917号 前田 祐作		工 事 名 称	津市立南が丘中学校及び南が丘小学校便所改修工事	図面番号	小A-42
				株式会社 前野建築設計		前田 祐作					
				一級建築士 第117489号 前野 初 像		一級建築士 第320204号 前野 将 輝		図 面 名 称	建具表No.3（カバー工法）	縮 尺	1/50

原 図：A 2

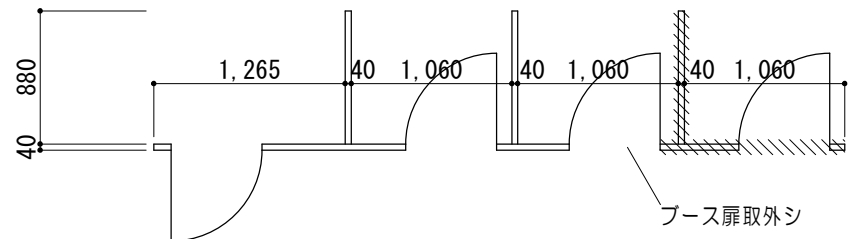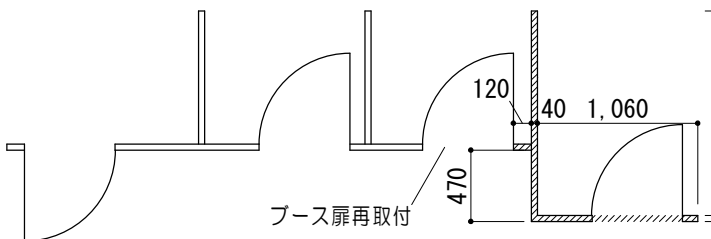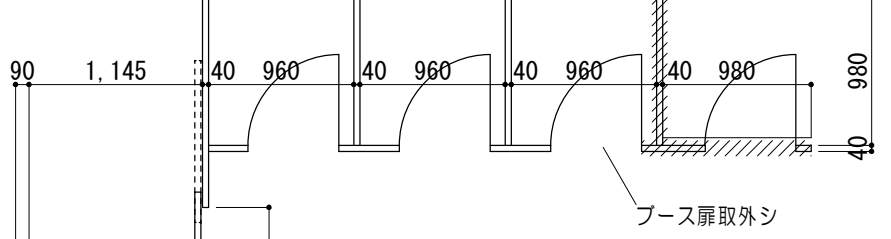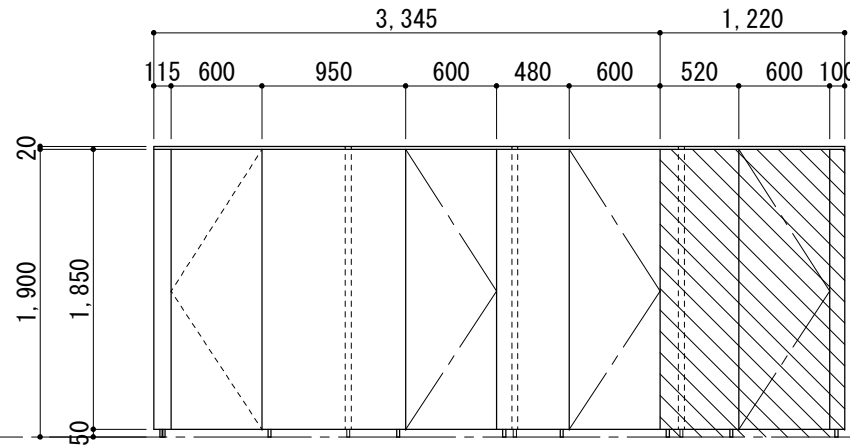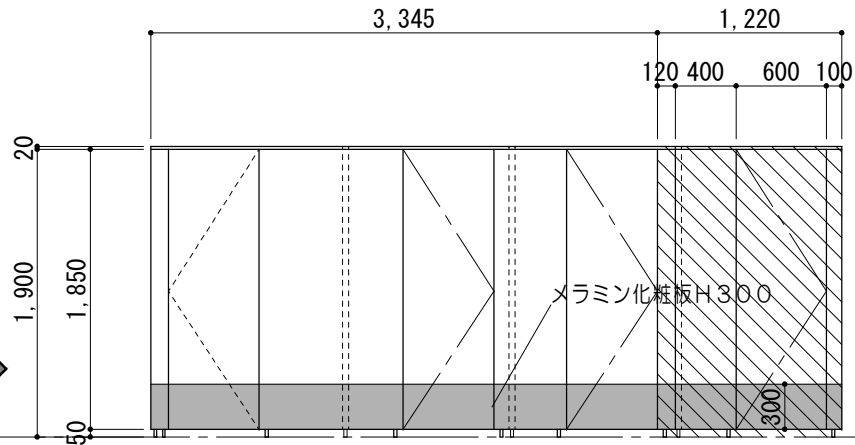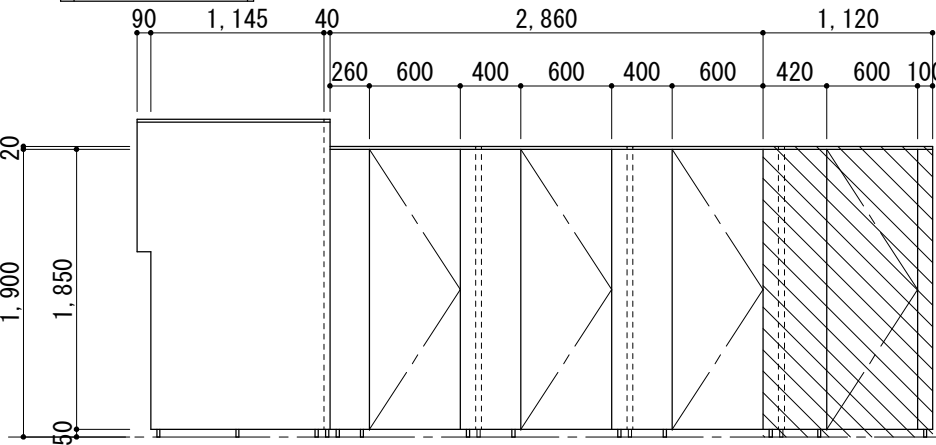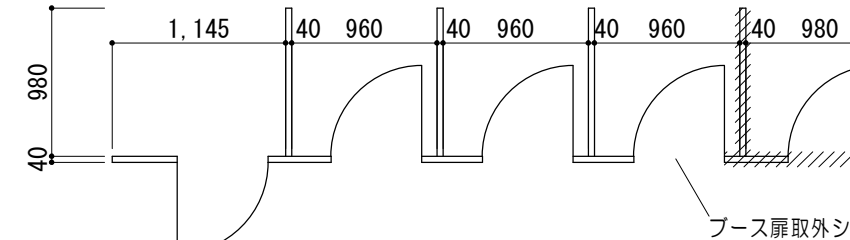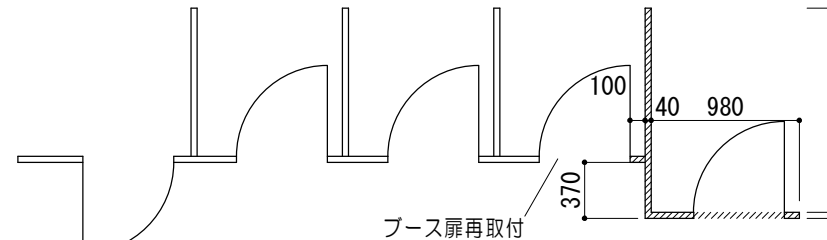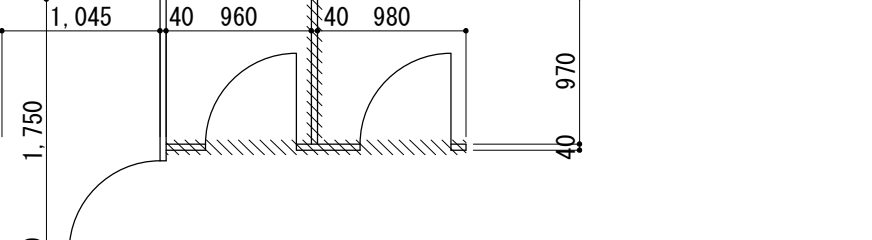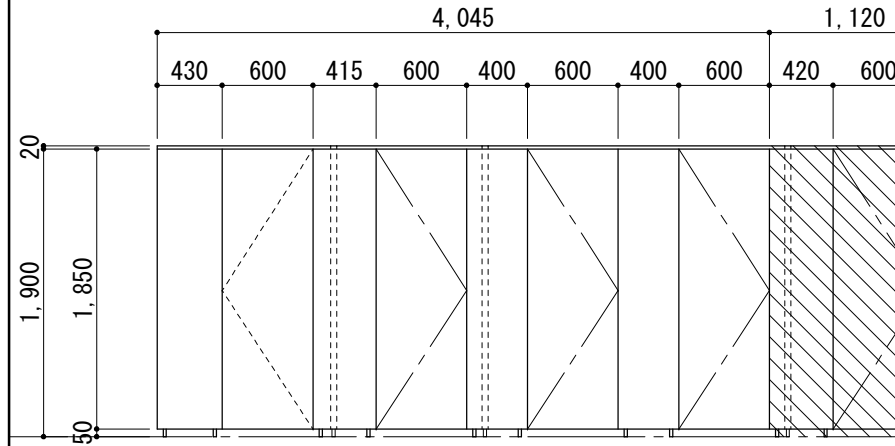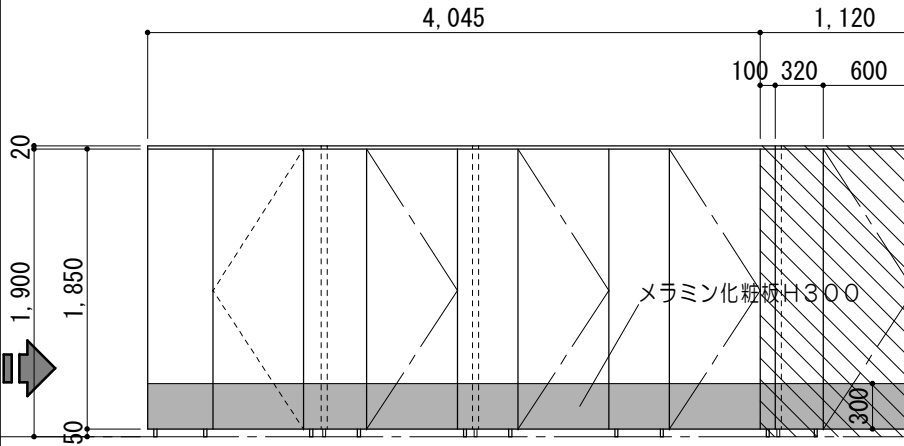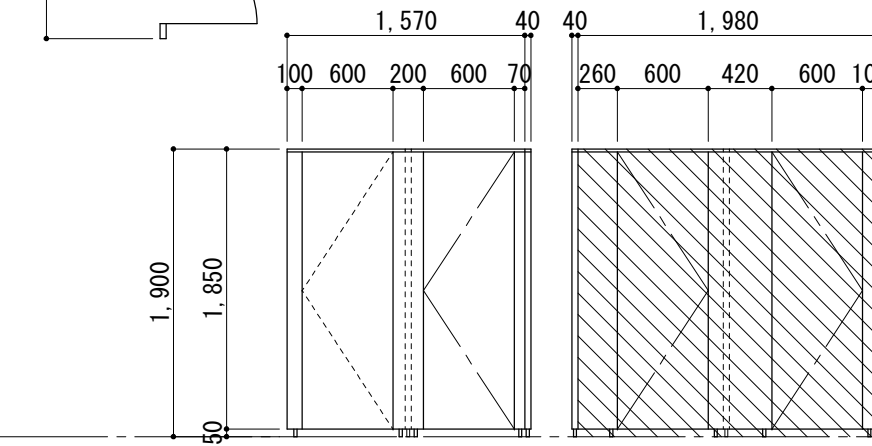
建 具 表 < 改 修 建 具 >																					
1/50		※  撤去・新設範囲  ブース新設範囲  巾木範囲																			
符号名称数量	1.0 TB	トイレブース	(3)	改修前	3	改修後	1.1 TB	トイレブース	(2)	改修前	2	改修後									
姿 図																					
																					
																					
見 込 硝 子	40				40				40												
仕 上	ポリ合板				ポリエステル樹脂化粧合板				ポリ合板												
金 物	ラバトリーヒンジ、表示付ラッチ錠、ステンレス頭ツナギ（蓋付）、脚金物				ラバトリーヒンジ、表示錠、脚金物、ステンレス頭ツナギ（蓋付）、戸当り、メラミン化粧板H300（外側のみ）、  型金物（化粧板取付用）、付属金物一式				ラバトリーヒンジ、表示付ラッチ錠、ステンレス頭ツナギ（蓋付）、脚金物												
備 考	1階：男子便所 2階：男子便所 3階：男子便所								1階：男子便所 2階：男子便所												
符号名称数量	1.2 TB	トイレブース	(1)	改修前	1	改修後	1.3 TB	トイレブース	(1)	改修前	1	改修後									
姿 図																					
																					
																					
見 込 硝 子	40				40				40												
仕 上	ポリ合板				ポリエステル樹脂化粧合板				ポリエステル樹脂化粧合板												
金 物	ラバトリーヒンジ、表示付ラッチ錠、ステンレス頭ツナギ、脚金物				ラバトリーヒンジ、表示錠、脚金物、ステンレス頭ツナギ、戸当り、メラミン化粧板H300（外側のみ）、  型金物（化粧板取付用）、付属金物一式				エッジ、グレビティヒンジ（中心吊分式）、笠木、脚金物 付属金物一式												
備 考	3階：男子便所								屋内運動場：女子便所												
</																					

各部詳細図 No. 1

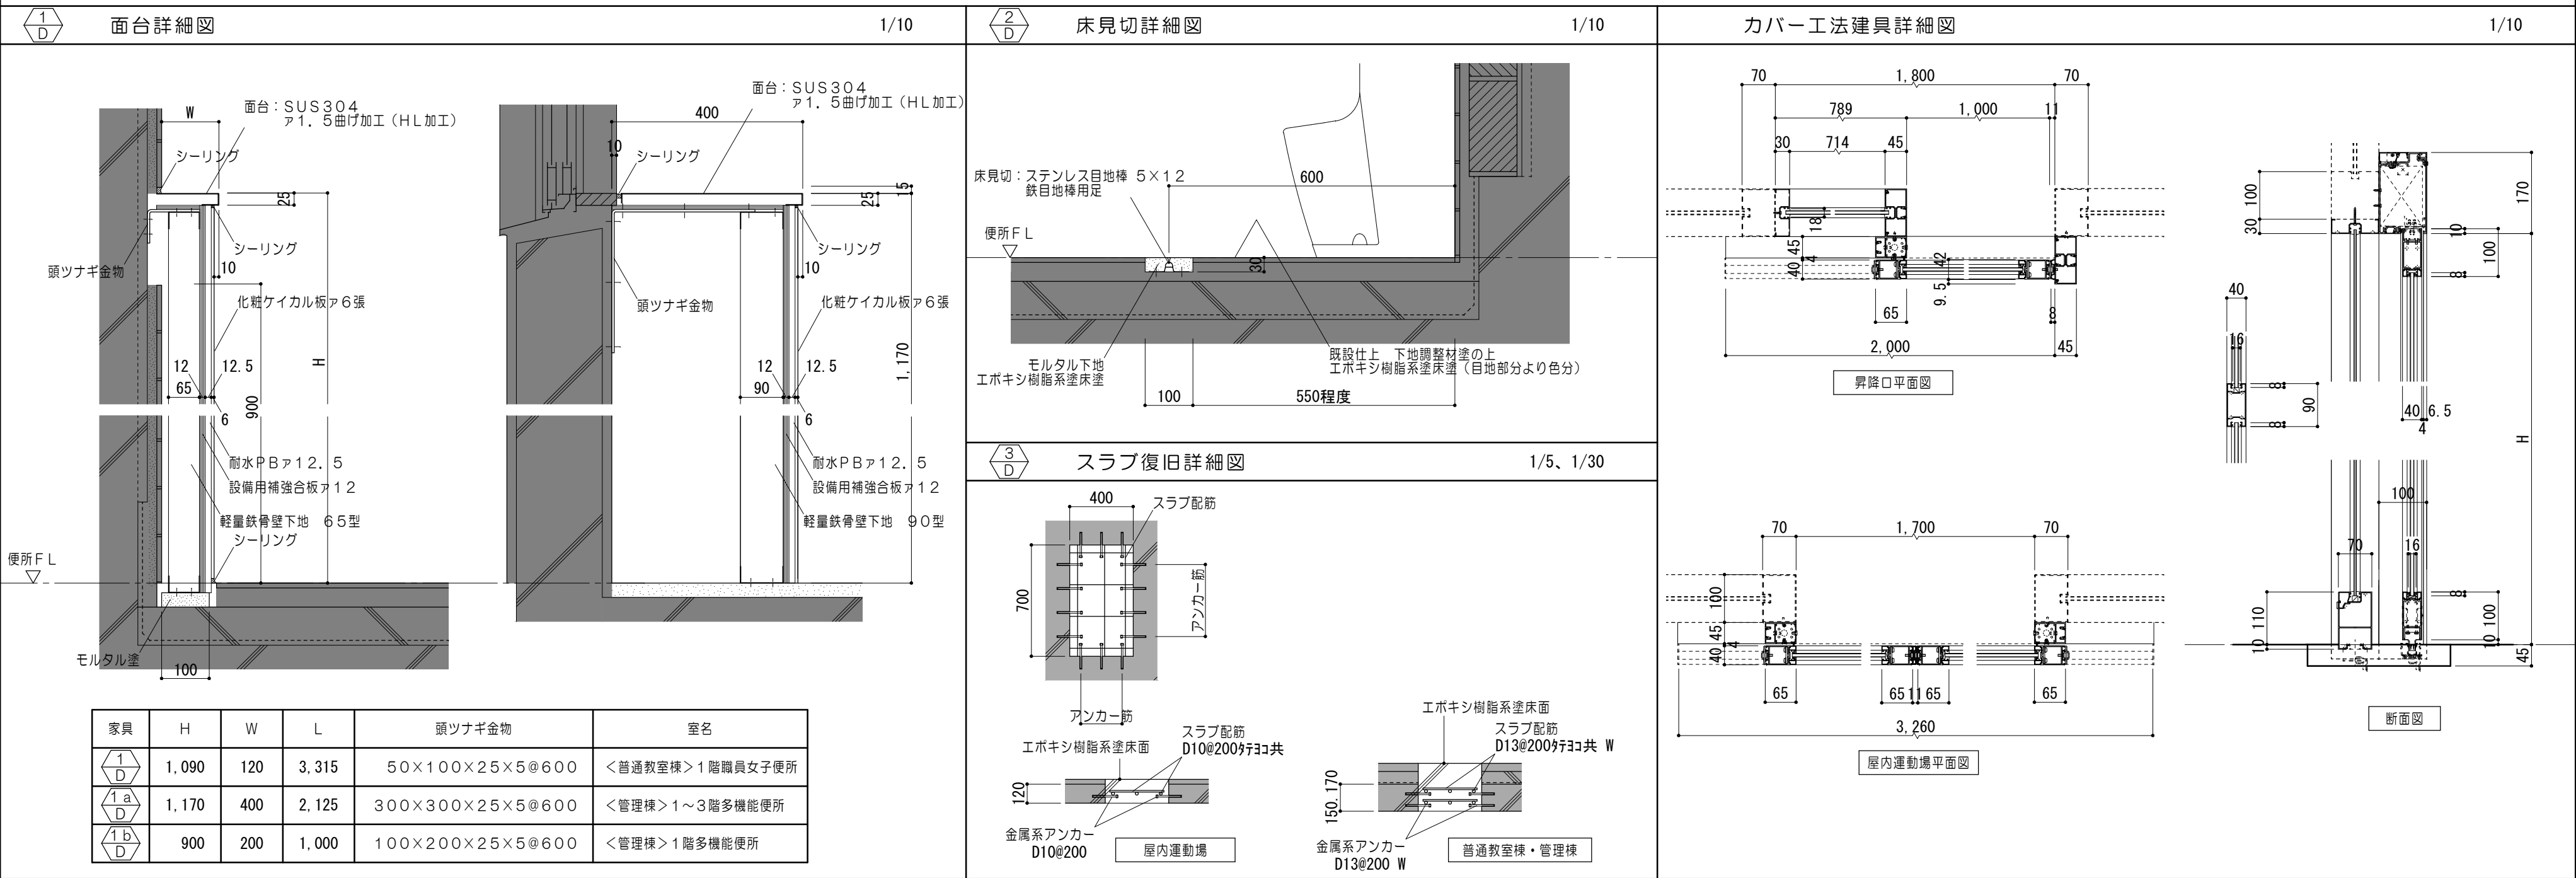

<普通教室棟>外部手すり詳細図（昇降口）

1/30、1/10

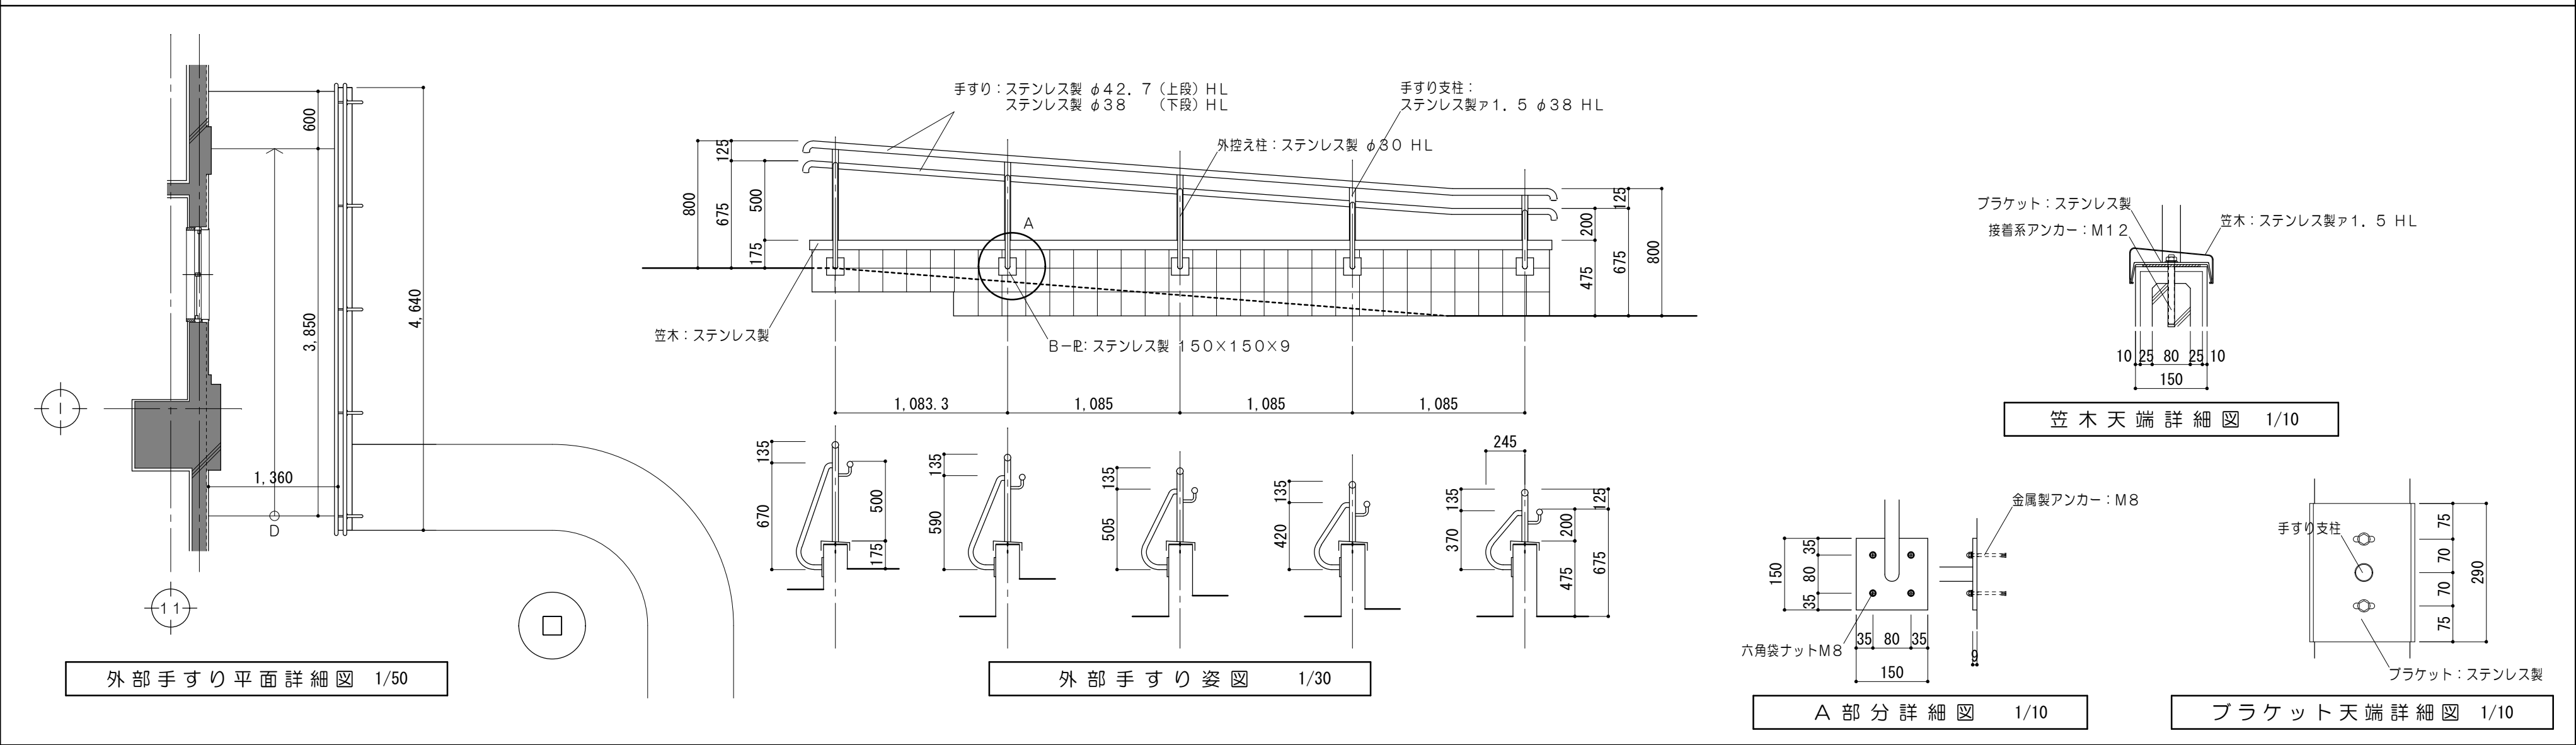

原図：A 2



特 記 事 項		MAENO 一級建築士事務所 三重県知事登録 第1-699号 株式会社 前野建築設計 一級建築士 第117489号 前野 初 像 一級建築士 第320204号 前野 将 輝	一級建築士 第360917号 前田 祐作	工 事 名 称	津市立南が丘中学校及び南が丘小学校便所改修工事	図面番号	小A-44
				図面名称	各部詳細図No. 1	縮 尺	1/5. 10. 30. 5

＜普通教室棟＞スロープ詳細図（昇降口）


1/30

＜屋内運動場＞スロープ詳細図（玄関）


1/30

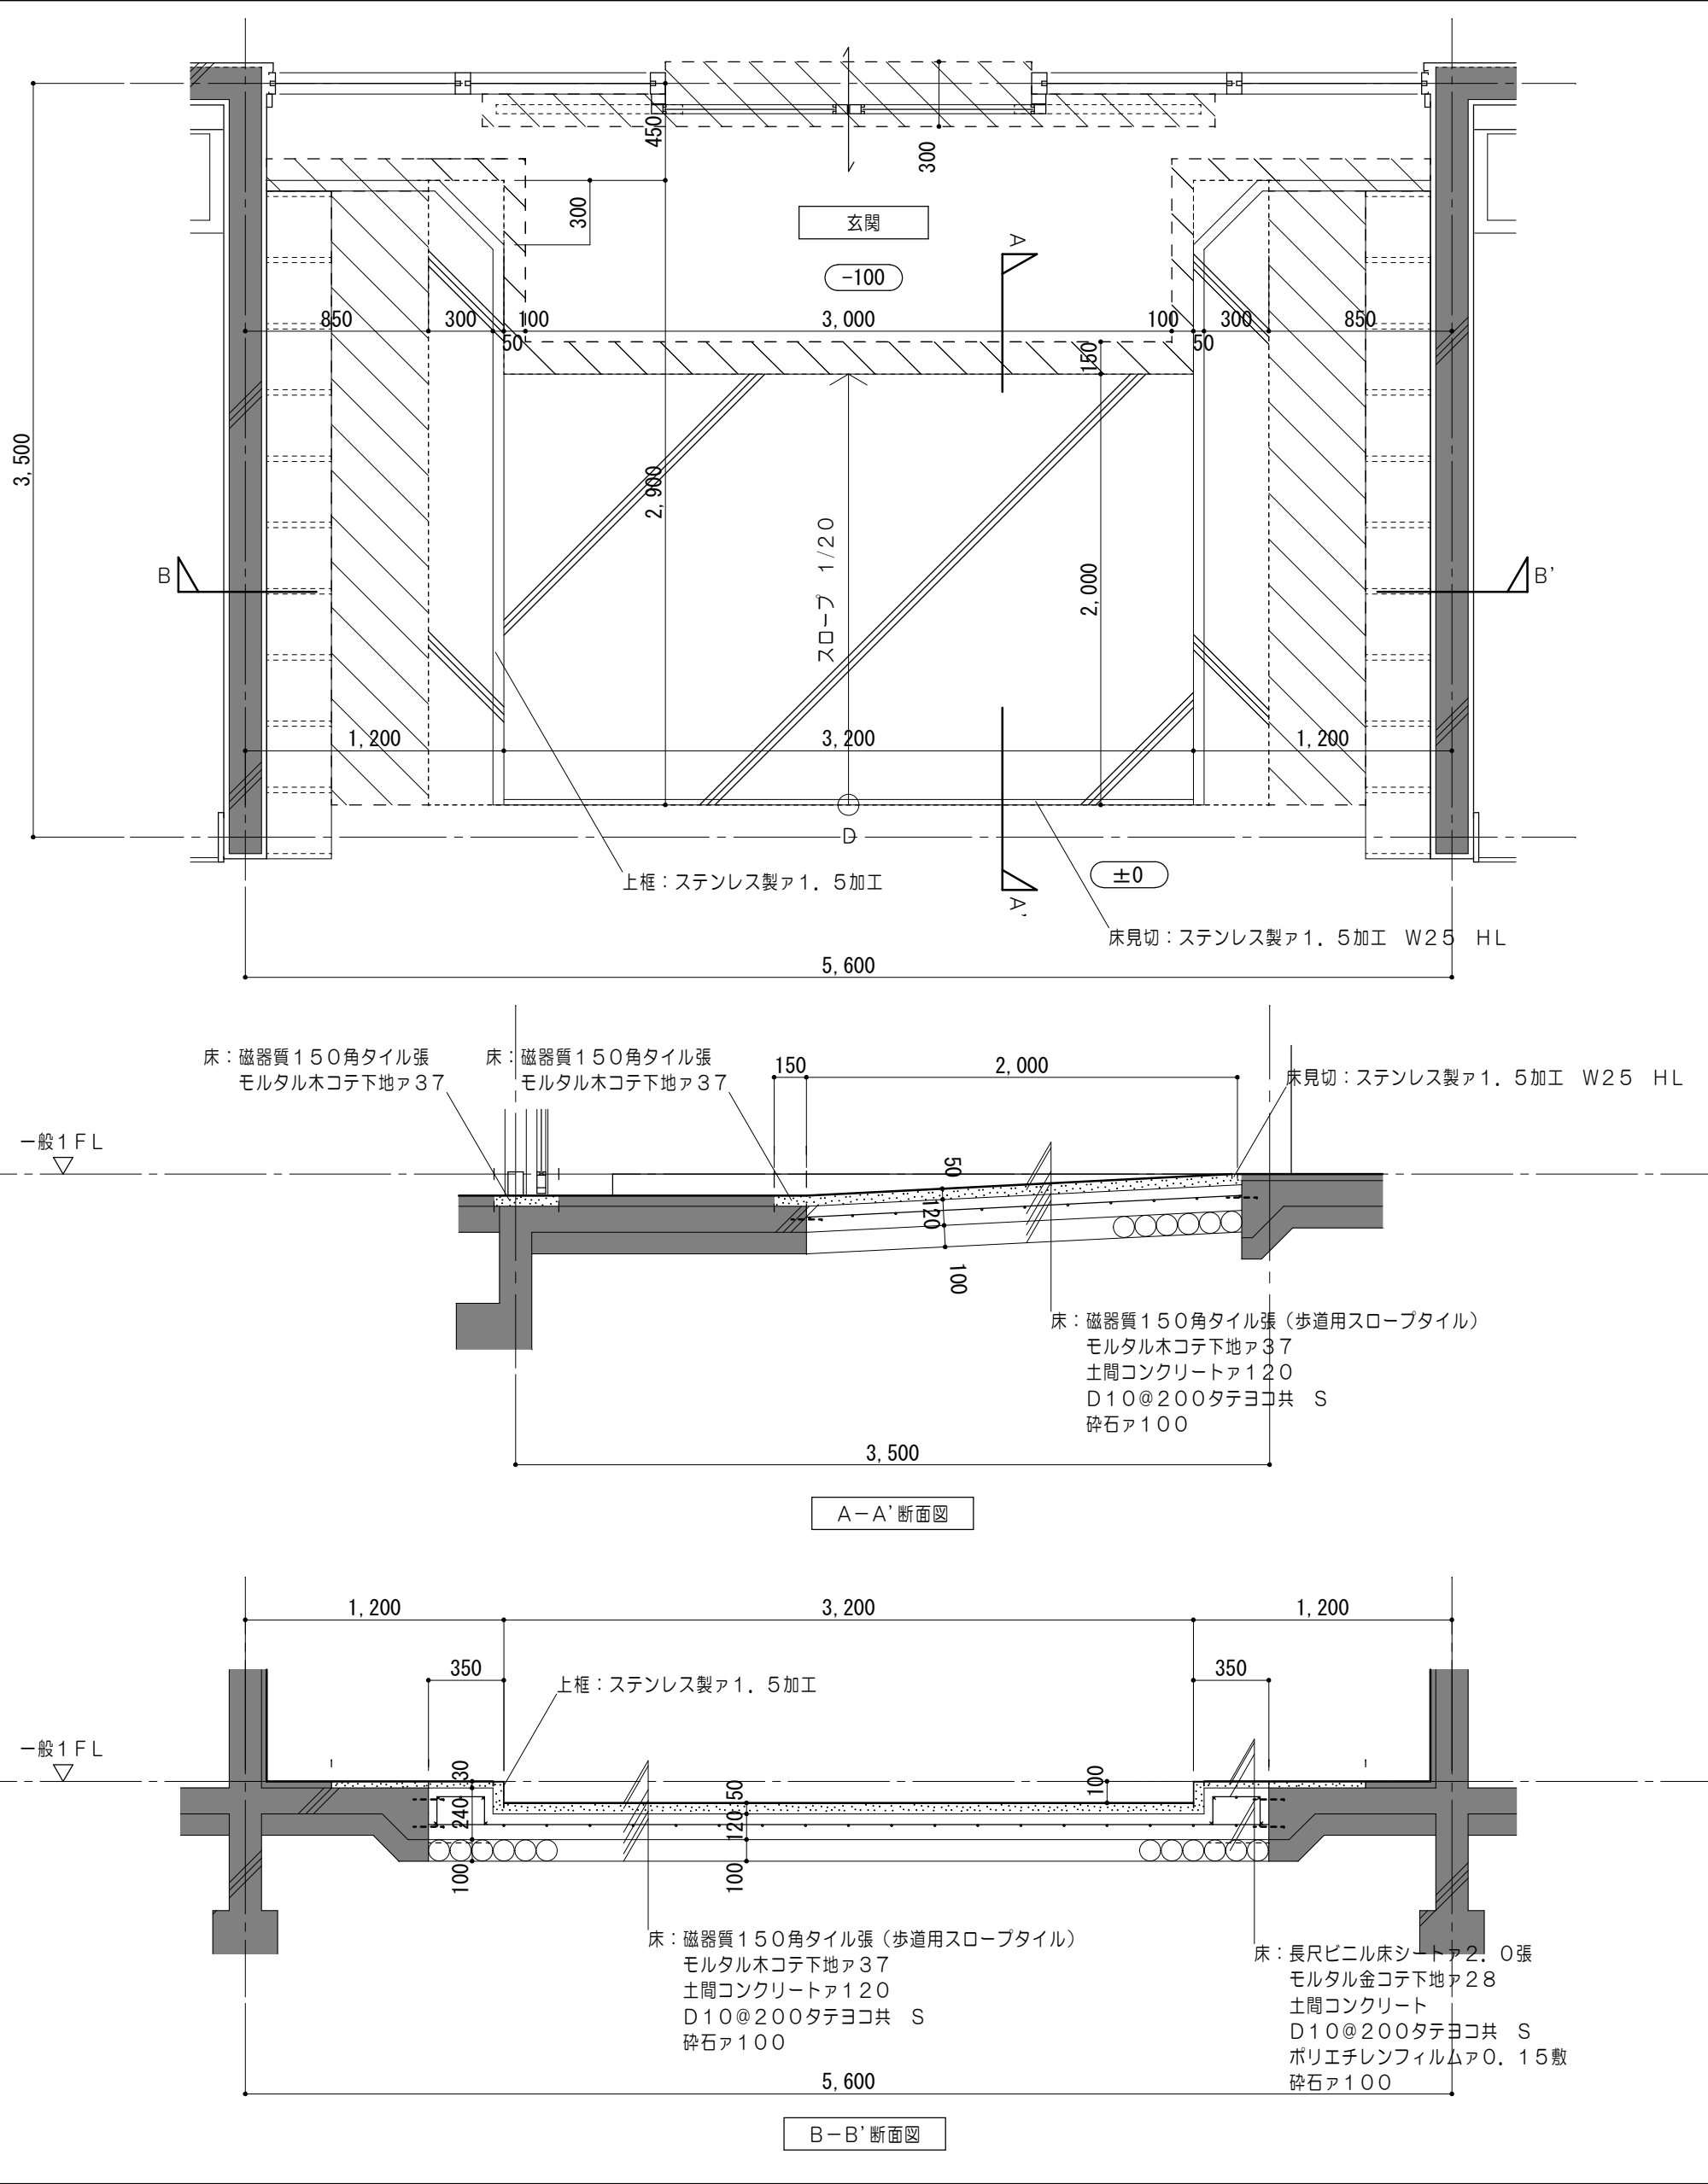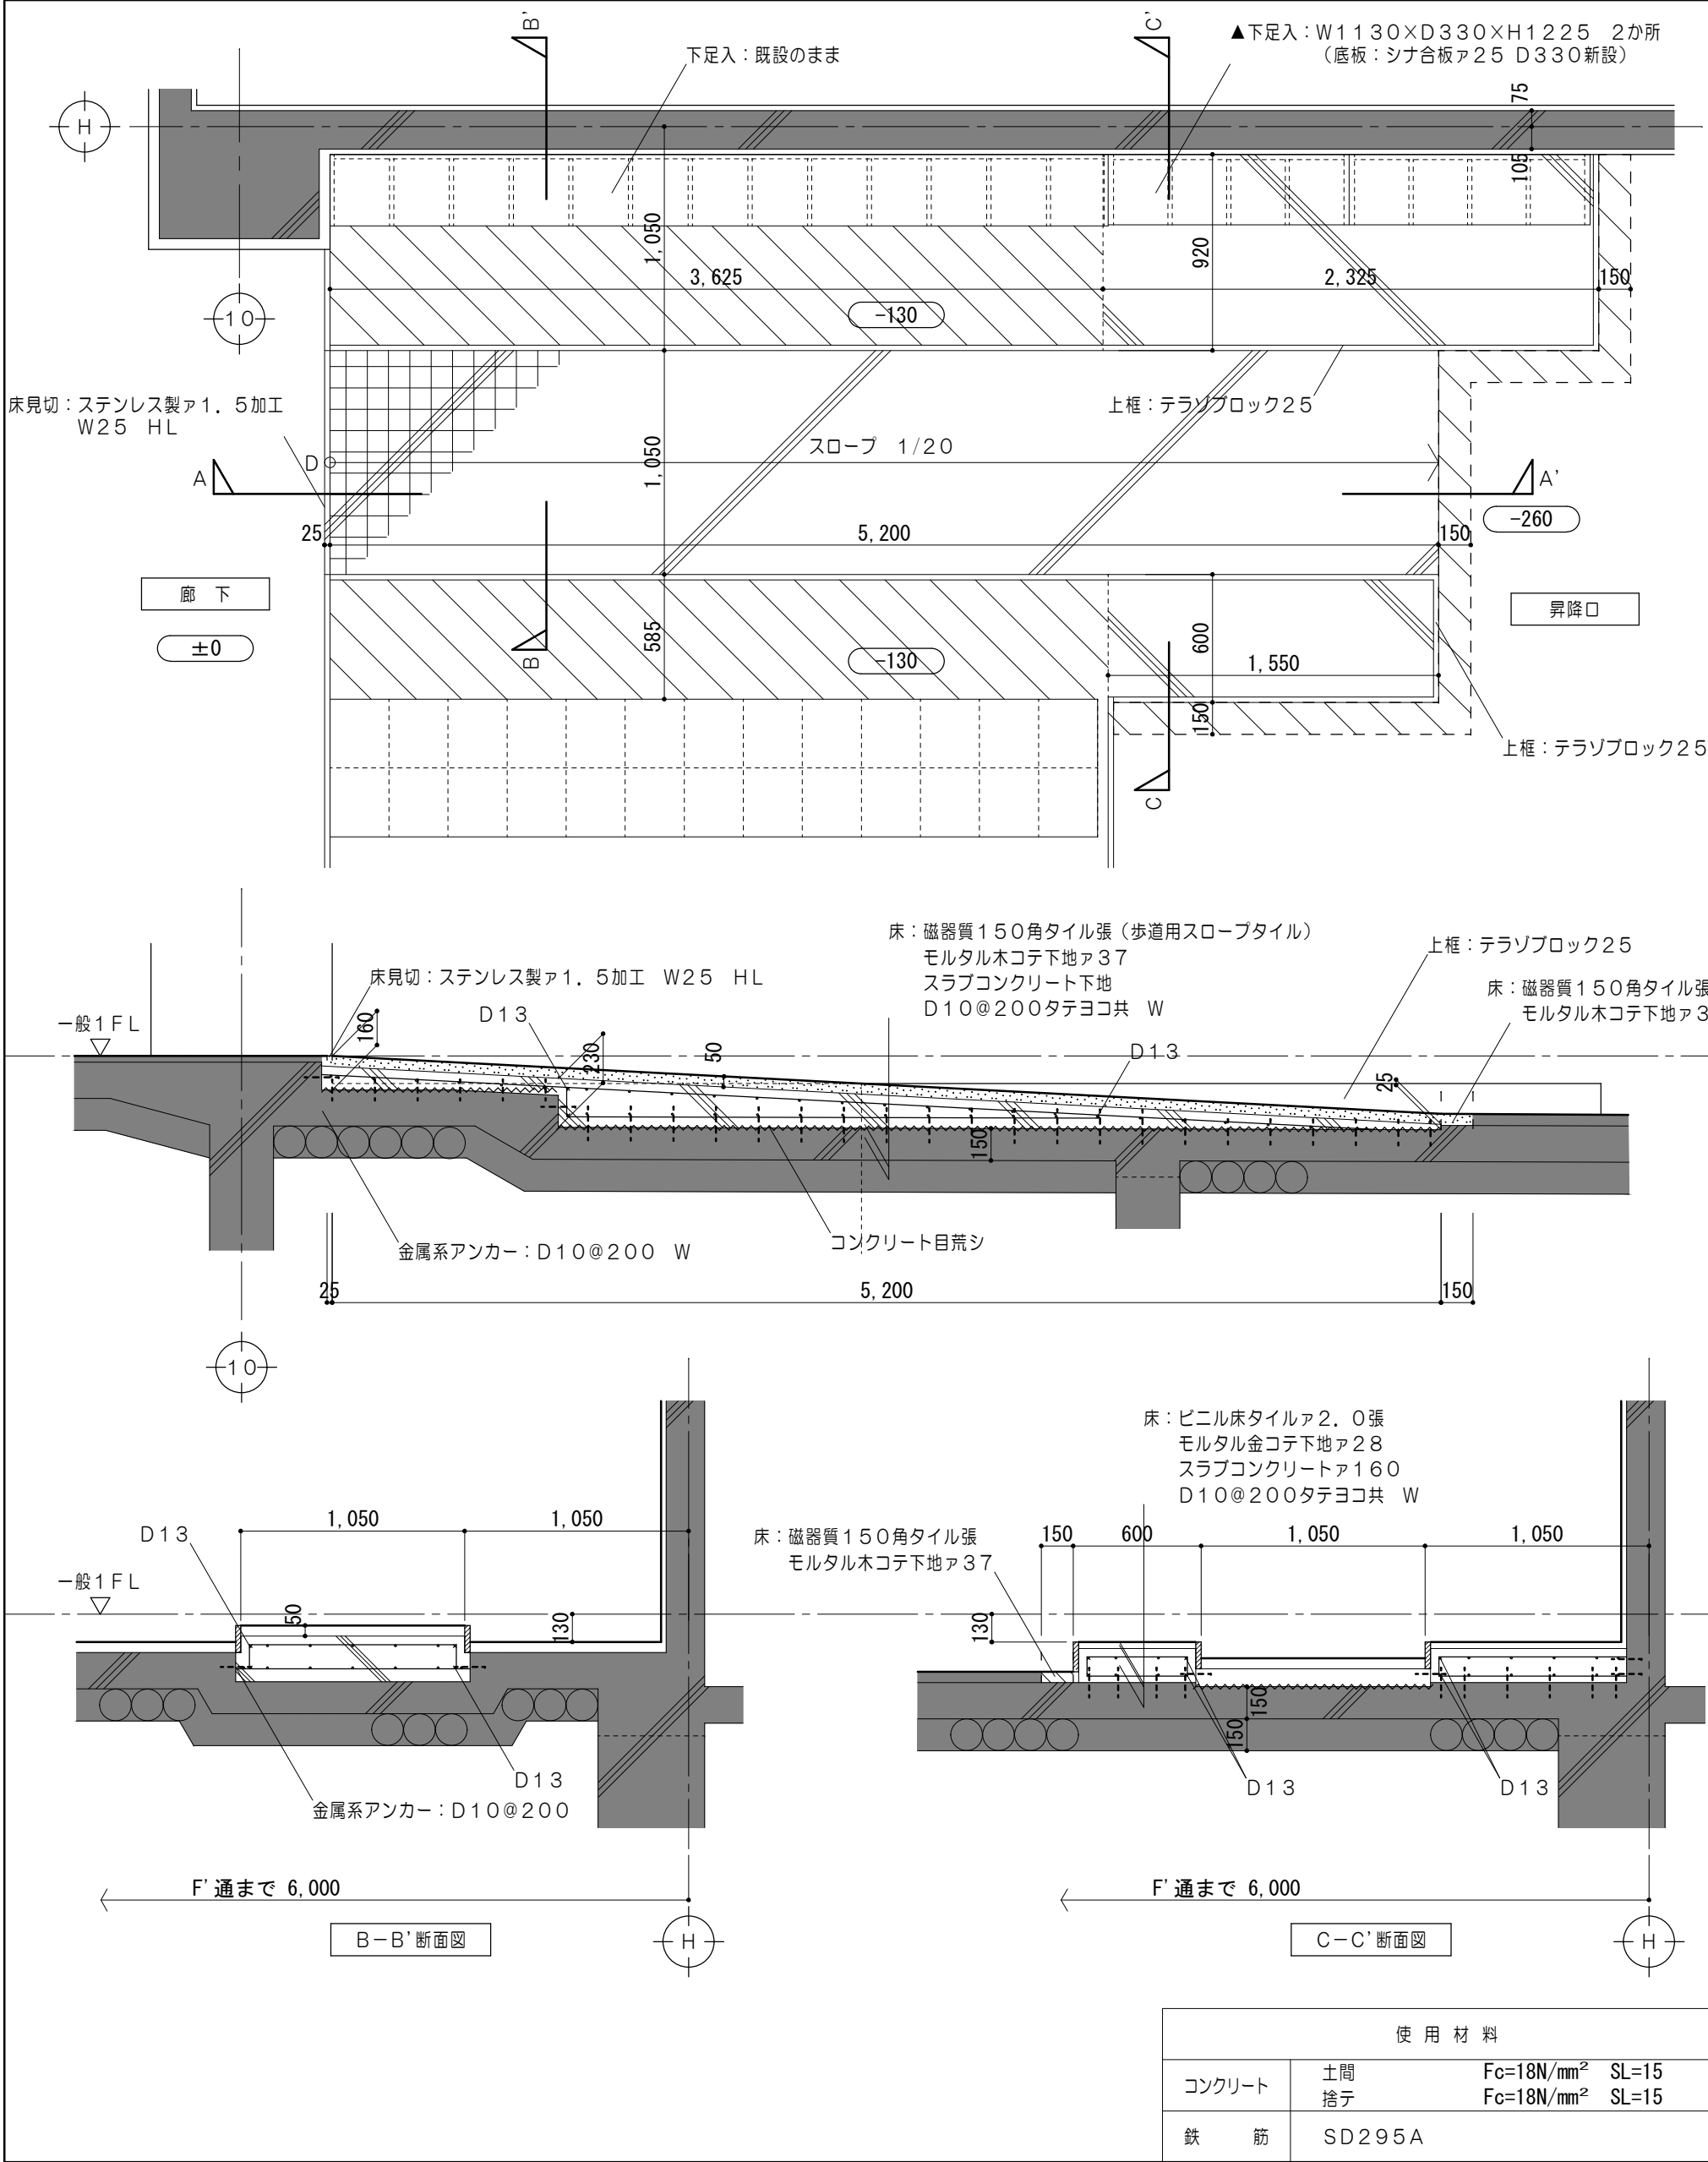

原図：A2

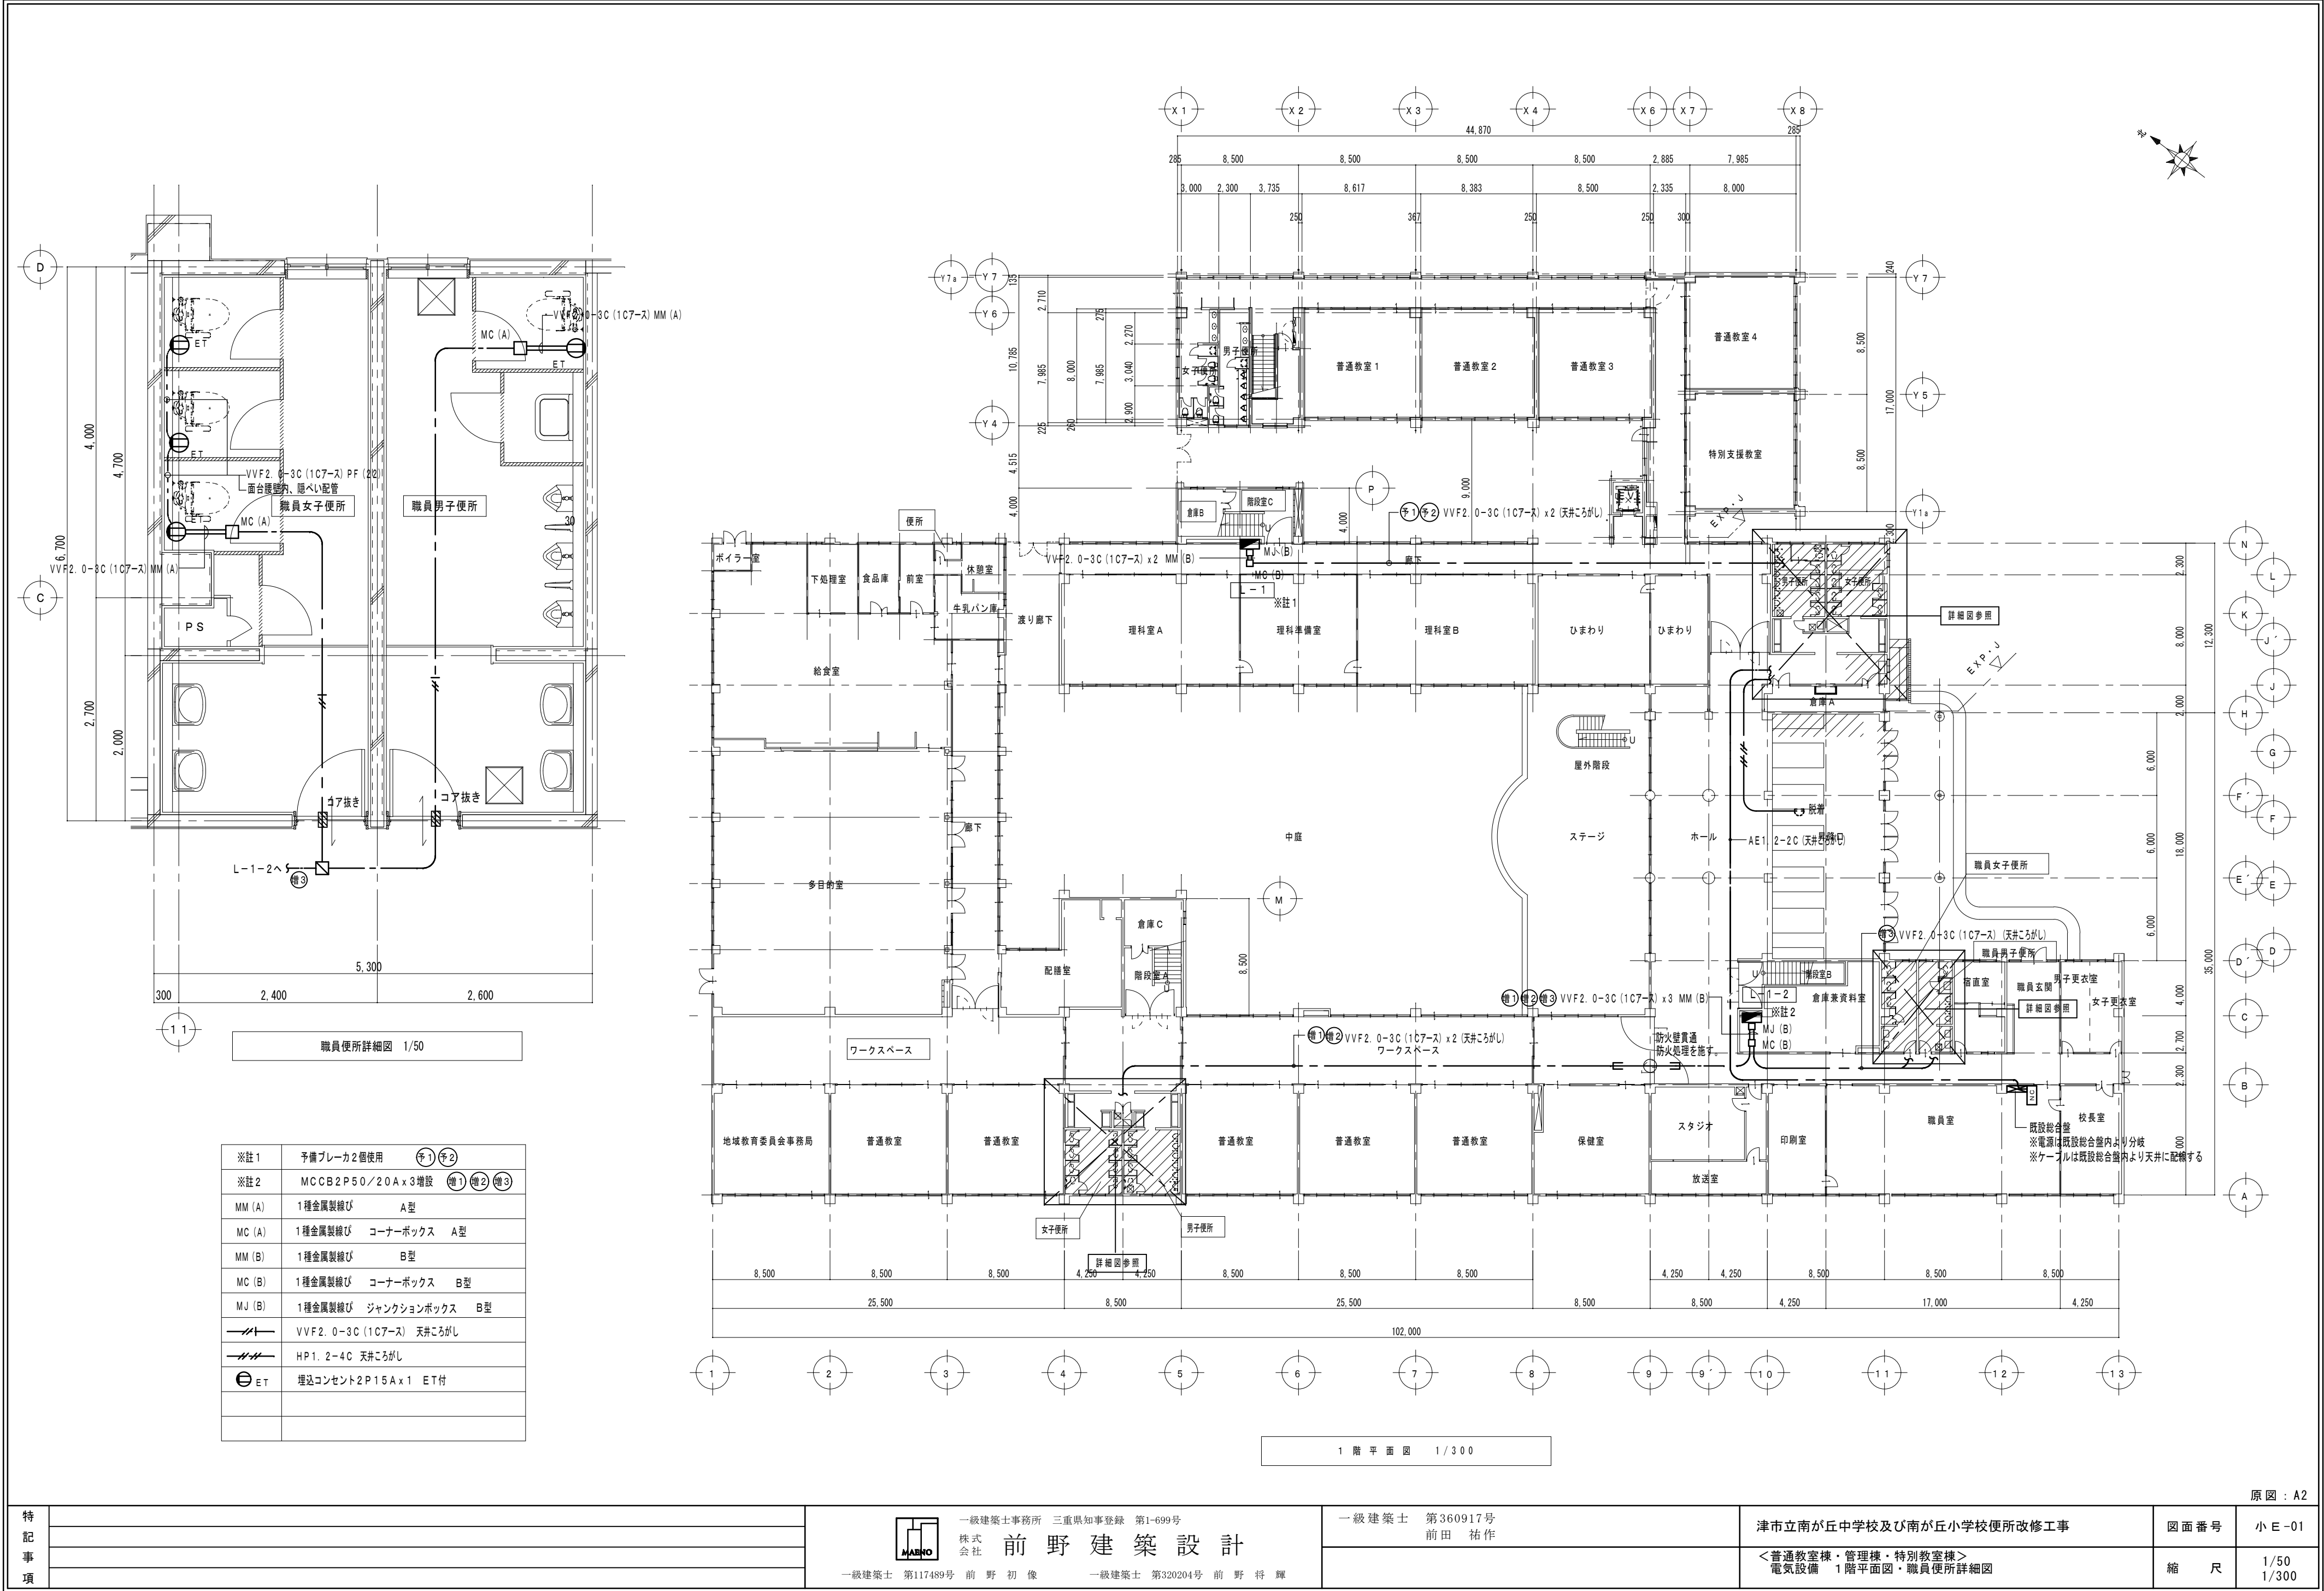


※註1	予備ブレーカ2個使用	①②
※註2	MCCB2P50/20A x3増設	①②③
MM (A)	1種金属製線び	A型
MC (A)	1種金属製線び	コーナーボックス A型
MM (B)	1種金属製線び	B型
MC (B)	1種金属製線び	コーナーボックス B型
MJ (B)	1種金属製線び	ジャンクションボックス B型
— —	VVF2. 0-3C (107-ス)	天井こがし
—//—	HP1. 2-4C	天井こがし
⊖ ET	埋込コンセント2P15A x1	ET付

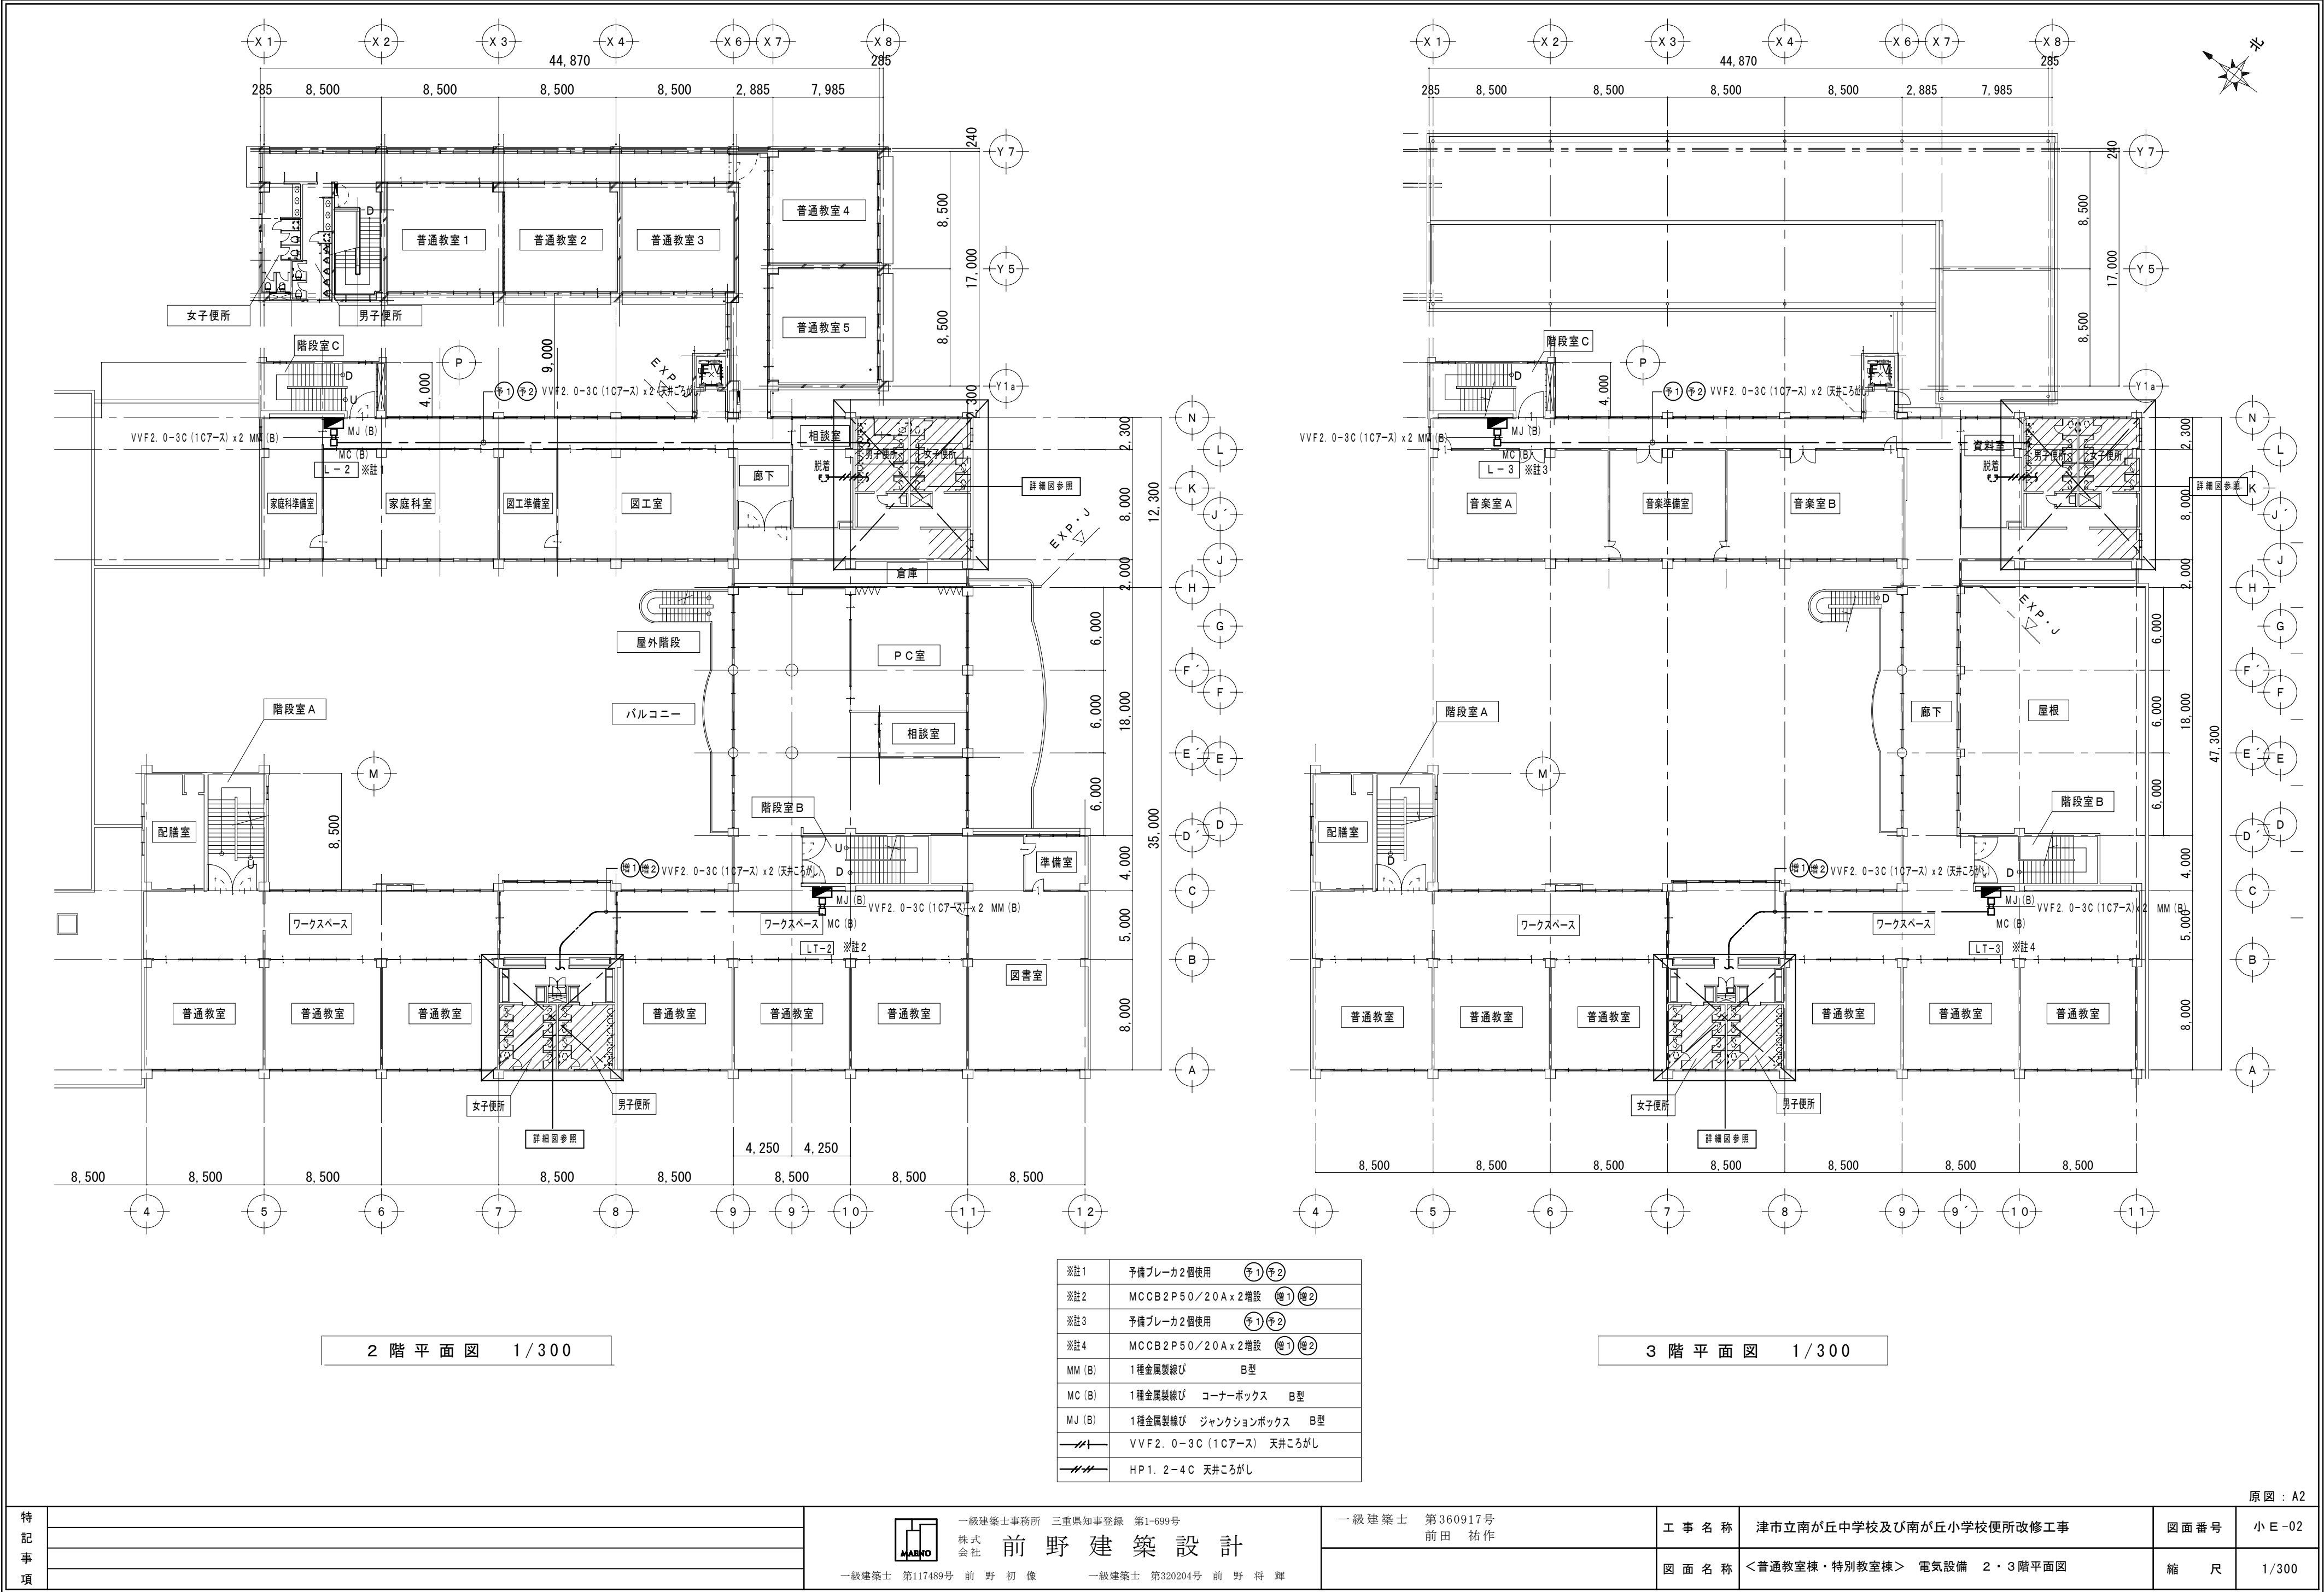

2 階 平 面 図 1 / 3 0 0

3 階 平 面 図 1 / 3 0 0

※註1	予備ブレーカ2個使用	①②
※註2	MCCB2P50/20A x 2増設	増1増2
※註3	予備ブレーカ2個使用	①②
※註4	MCCB2P50/20A x 2増設	増1増2
MM (B)	1種金属製線び	B型
MC (B)	1種金属製線び	コーナーボックス B型
MJ (B)	1種金属製線び	ジャンクションボックス B型
—/—/—	VVF2. 0-3C (1C7-ス)	天井ころがし
—/—/—	HP1. 2-4C	天井ころがし

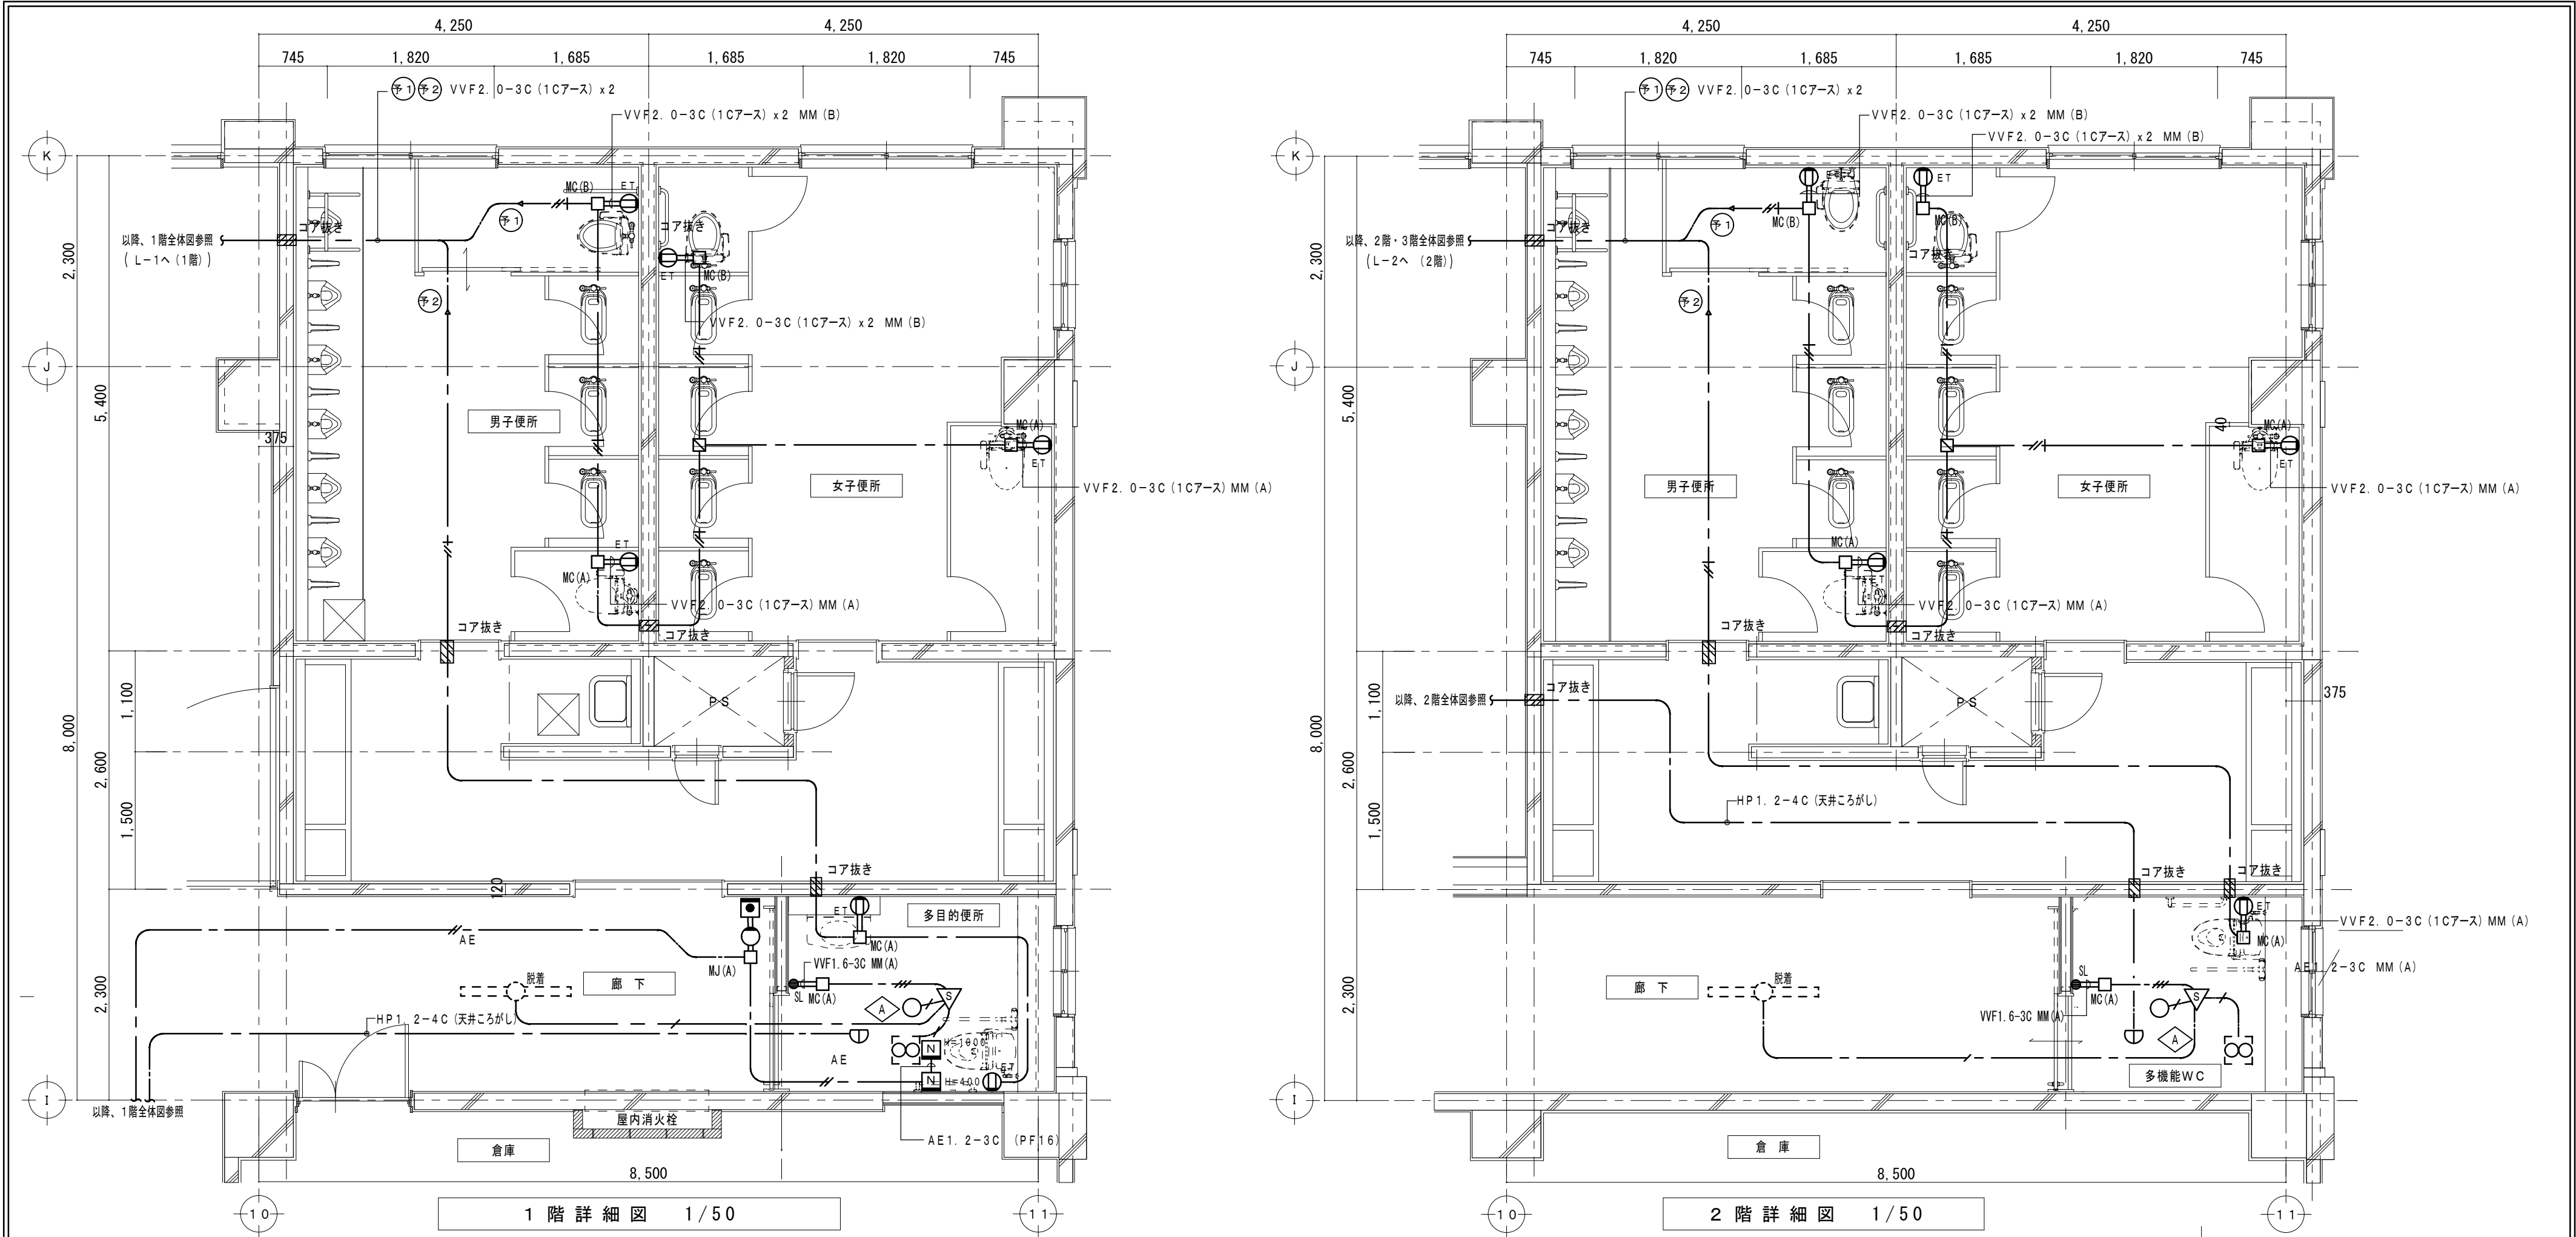


A

LEDダウンライト 200形

公共型番 LRS1-1900LM

	VVF2. 0-3C (1C7-ス) 天井こがし
	VVF1. 6-3C (1C7-ス) 天井こがし
	VVF1. 6-3C 天井こがし
	AE1. 2-3C 天井こがし
MM (A)	1種金属製線び A型
MC (A)	1種金属製線び コーナーボックス A型
MM (B)	1種金属製線び B型
MC (B)	1種金属製線び コーナーボックス B型
	埋込コンセント2P15A x 1 E T付
	換気扇連動型人感センサー
	操作ユニット 2回路用

NC 3窓用呼出表示器 電源電圧 AC100V 50/60Hz (内部電源DC12V) 形状 壁取付形 材質 SPC t1.2 窓数 3窓 表示方式 呼出音と表示窓点灯	N トイレ呼出ボタン 形状 埋込形 (JIS1個用スイッチボックス) 材質 樹脂 備考 引きひも式、押ボタン式両用	O 廊下灯 (7ザー付) 形状 壁埋込型 (JIS2個用スイッチボックス) 材質 樹脂 備考 ブザー付	E 復旧ボタン 形状 壁埋込形 (JIS1個用スイッチボックス) 材質 ABS樹脂
---	--	--	--

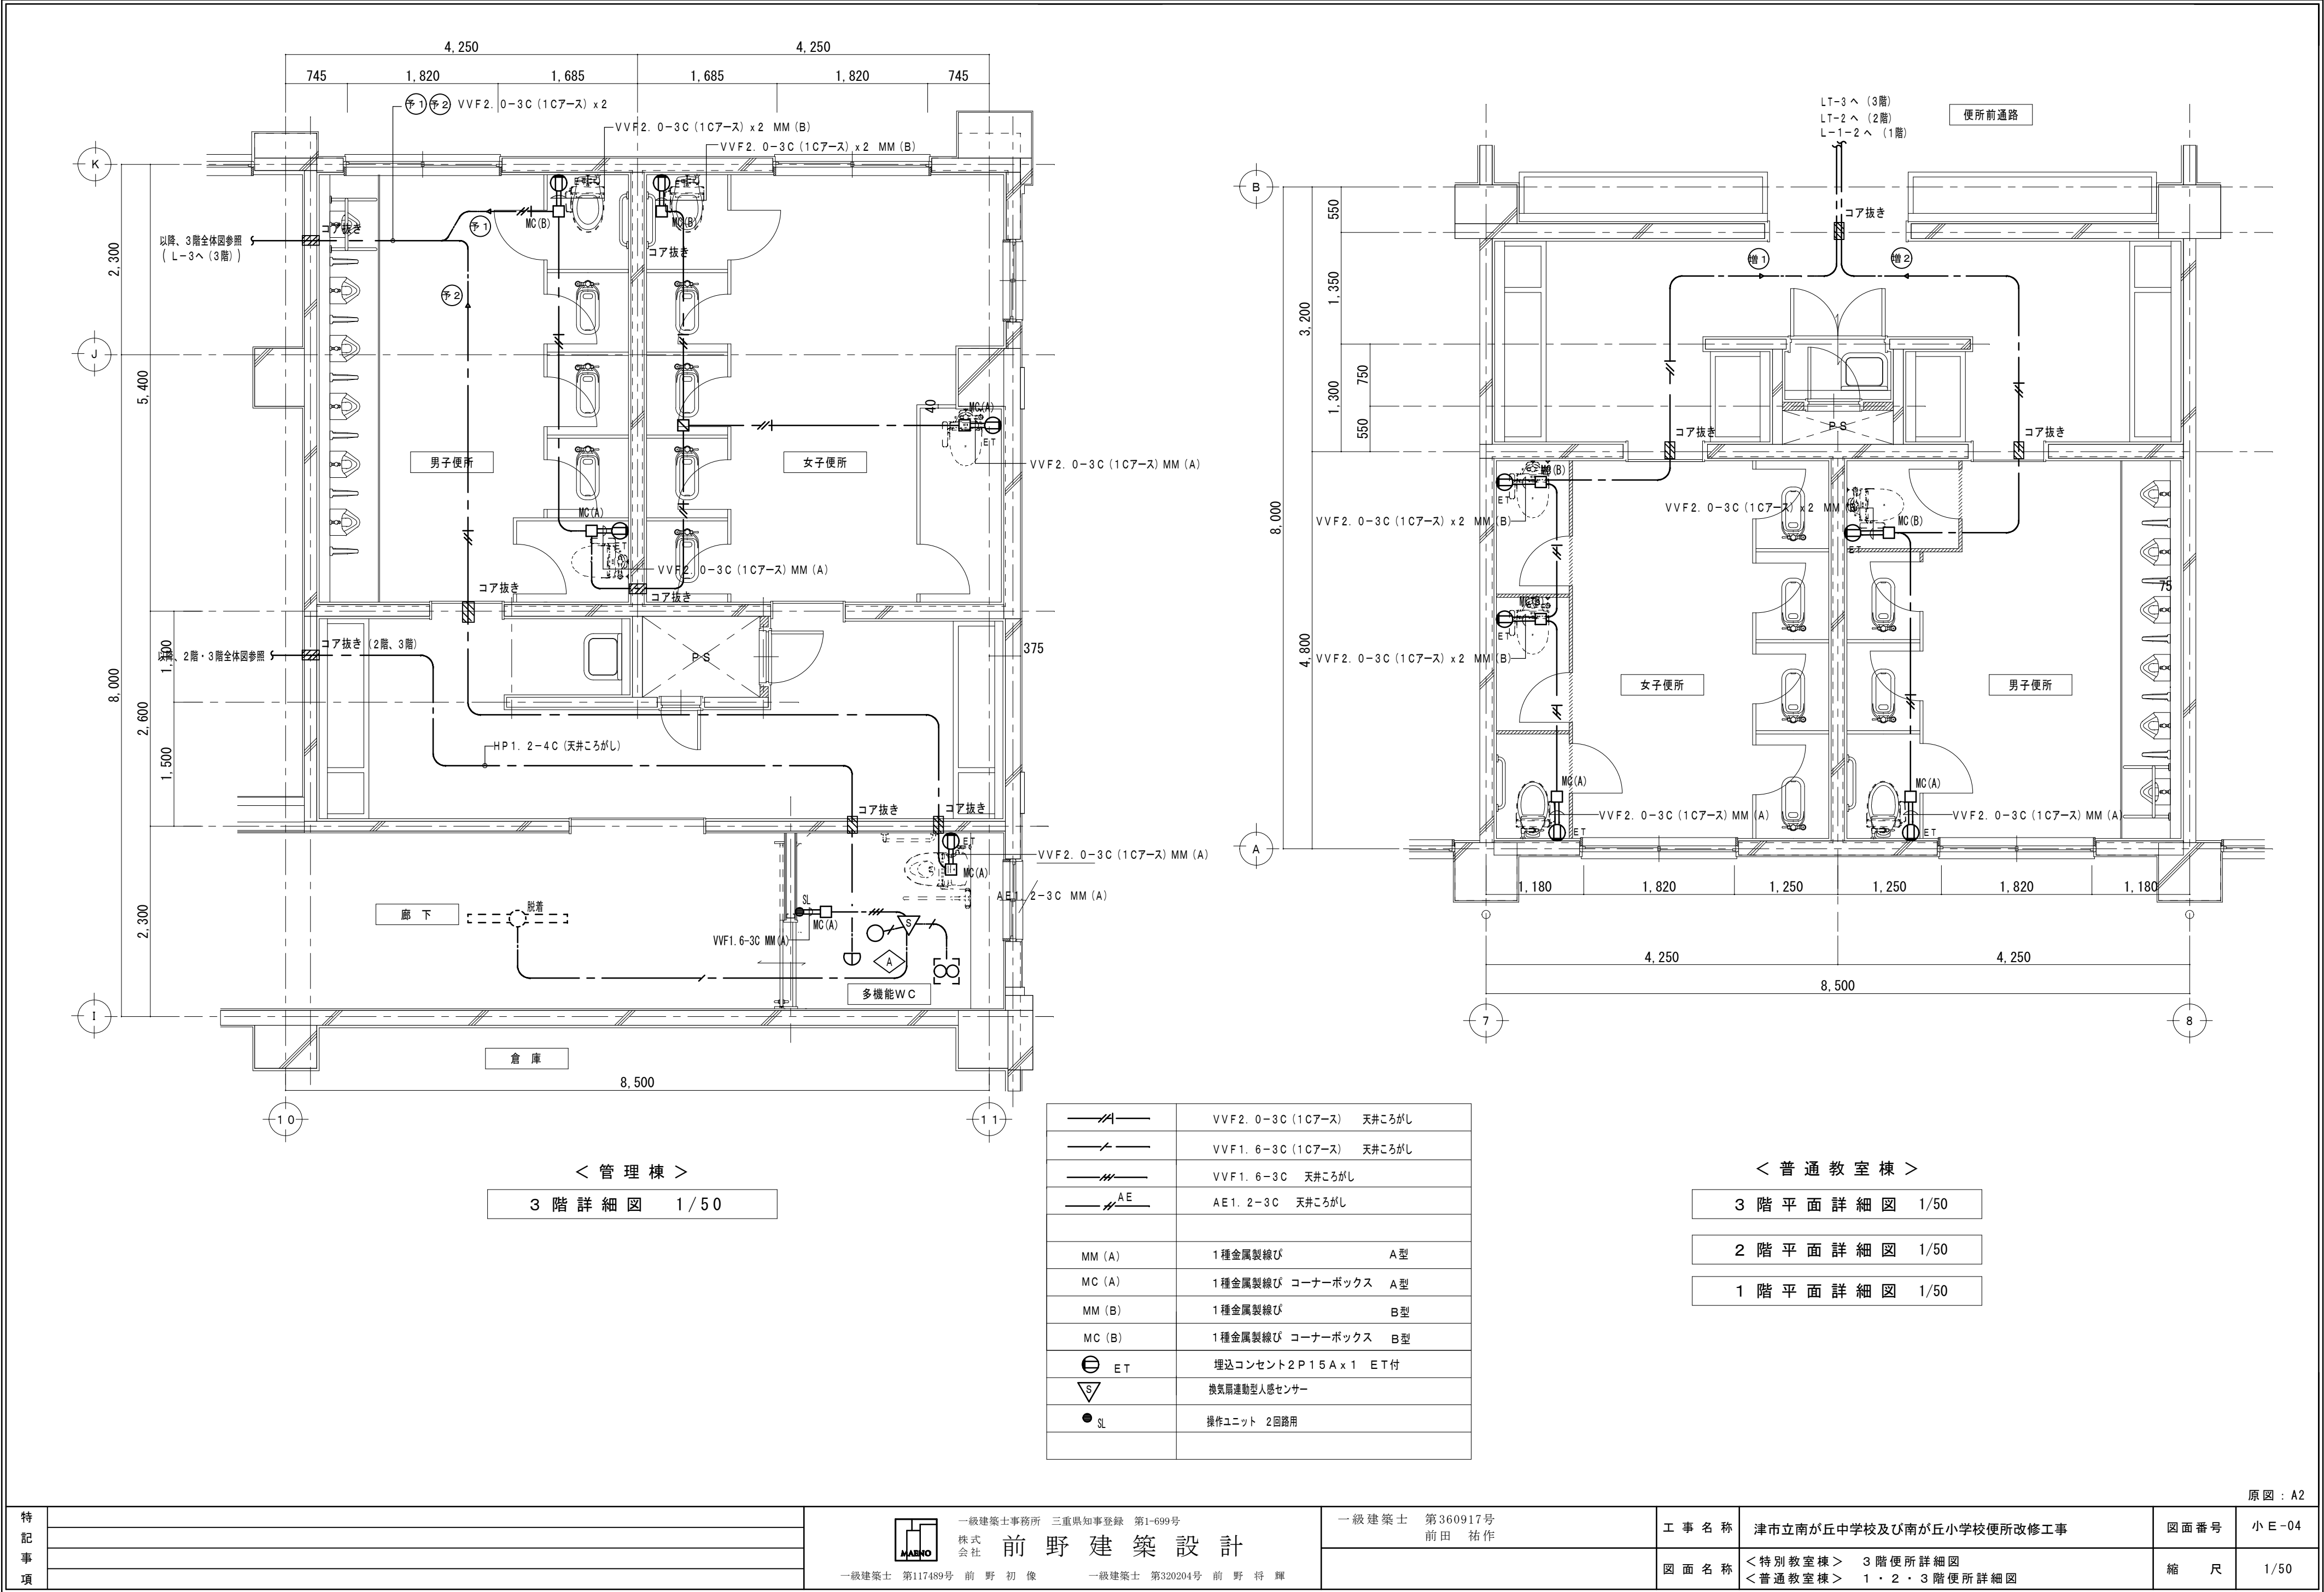

< 管理棟 >

3 階 詳 細 図 1 / 5 0


< 普通教室棟 >

3 階 平 面 詳 細 図 1 / 5 0

2 階 平 面 詳 細 図 1 / 5 0

1 階 平 面 詳 細 図 1 / 5 0

特 記 事 項			 一級建築士事務所 三重県知事登録 第1-699号 株式会社 前 野 建 築 設 計 一級建築士 第117489号 前 野 初 像 一級建築士 第320204号 前 野 将 輝	一級建築士 第360917号 前田 祐作	工 事 名 称	津市立南が丘中学校及び南が丘小学校便所改修工事	図面番号	小 E -04
					図 面 名 称	<特別教室棟> 3 階便所詳細図 <普通教室棟> 1・2・3 階便所詳細図	縮 尺	1/50

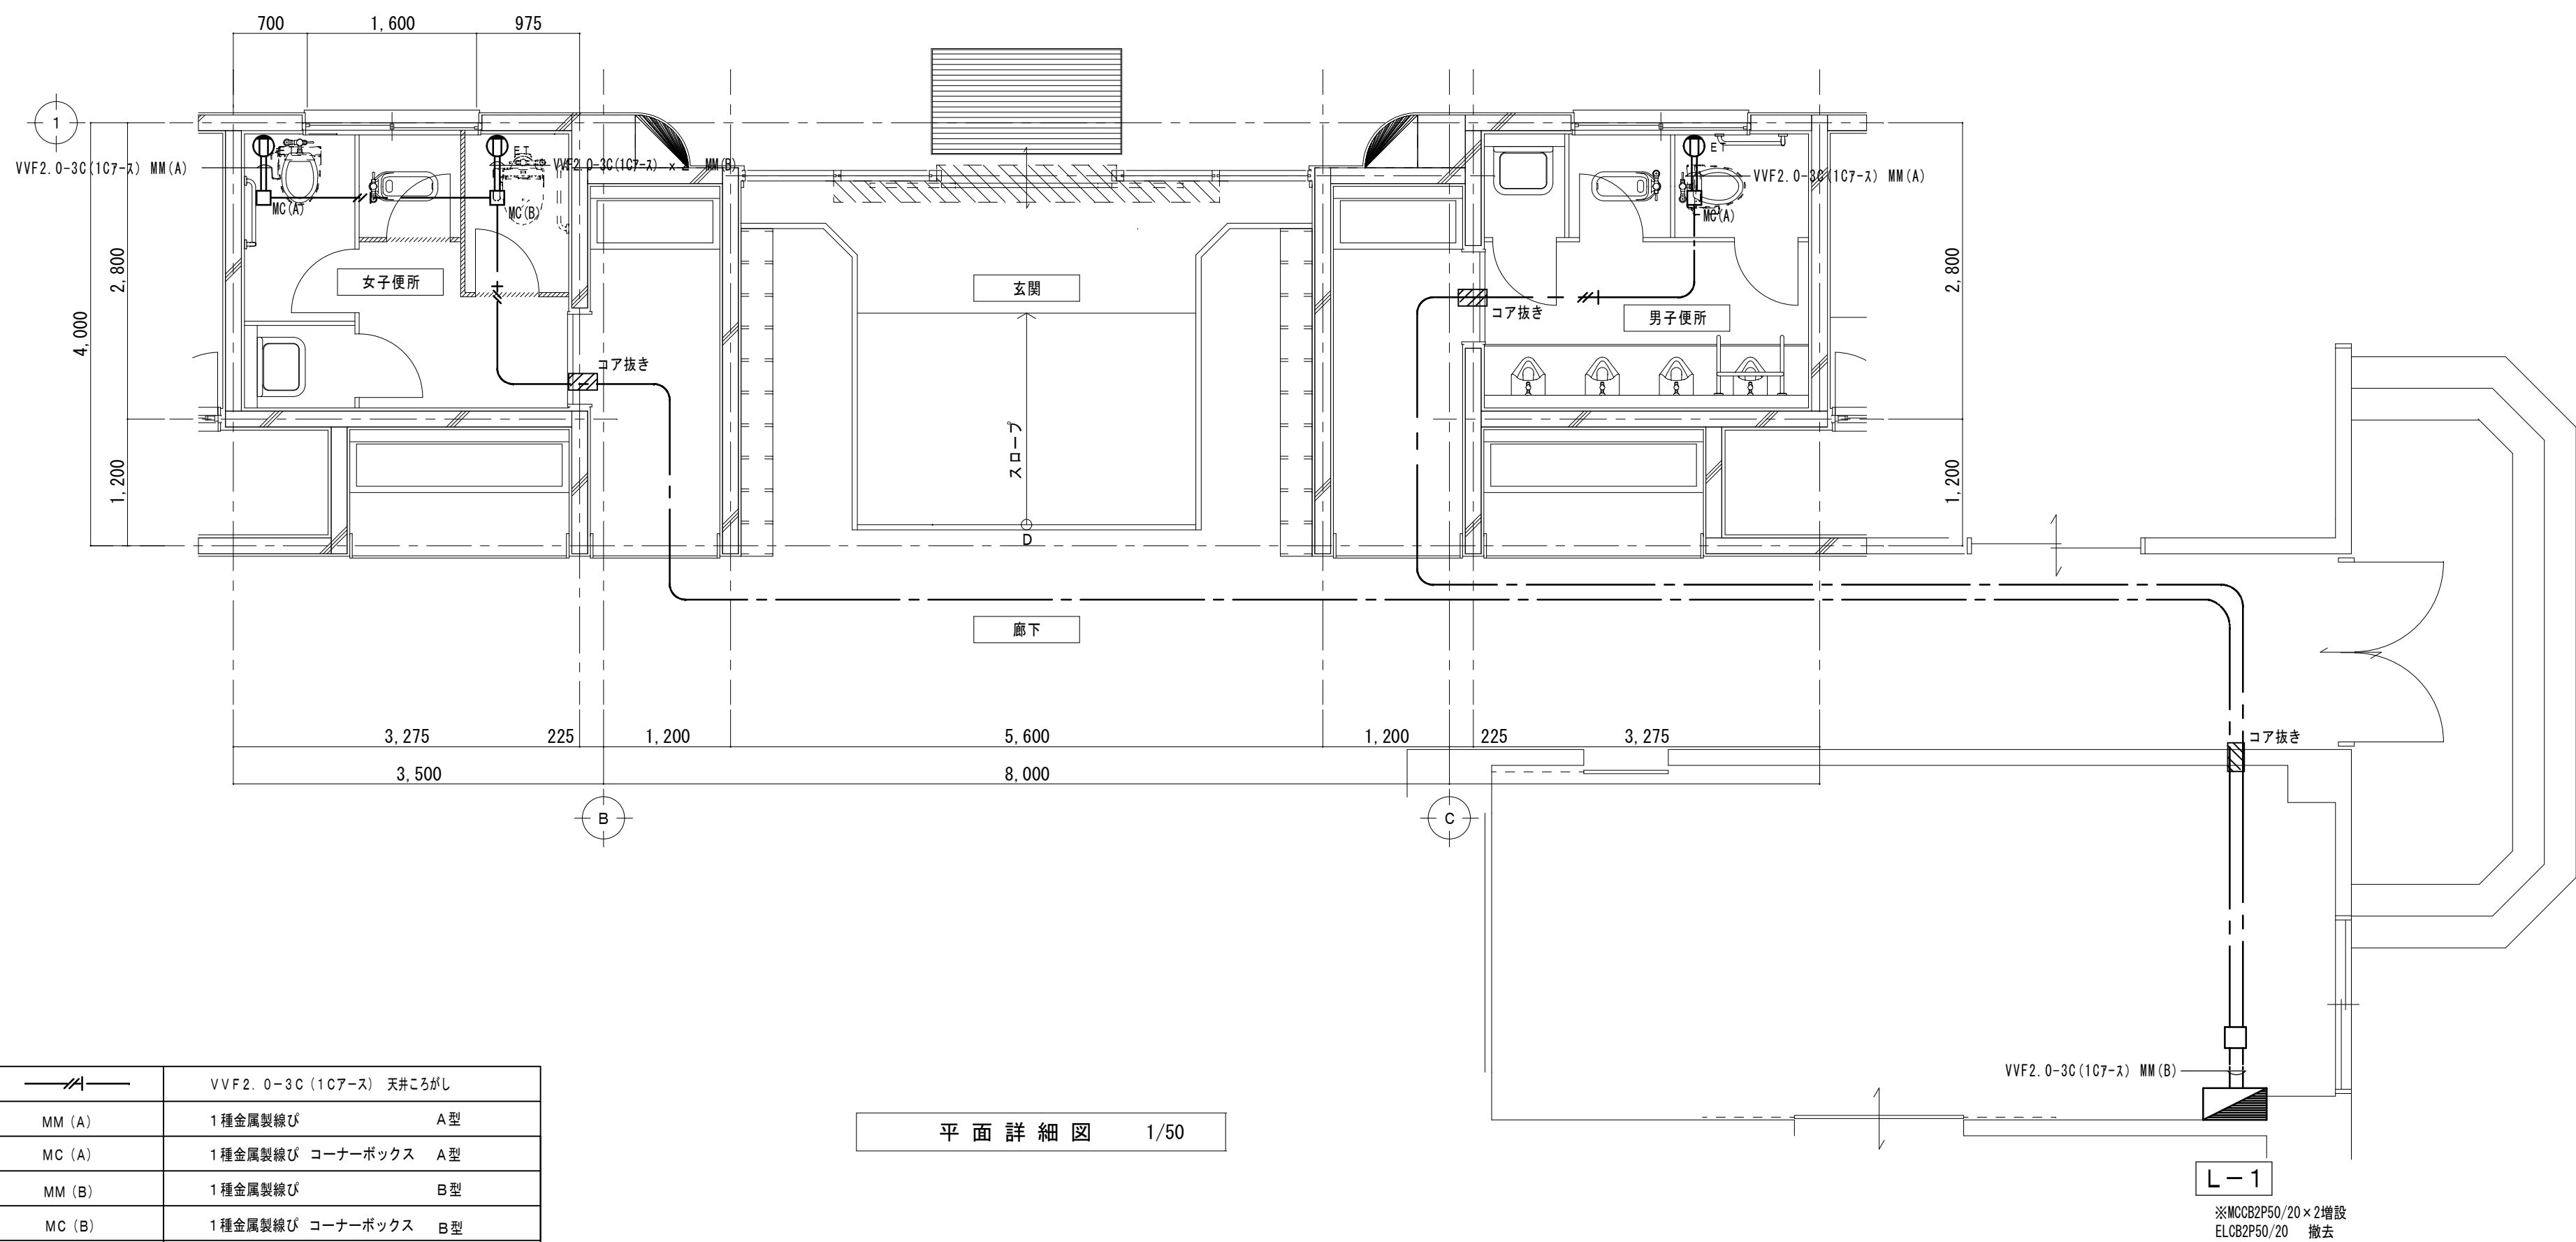

	VVF2.0-3C (1C7-ス) 天井ごかし
MM (A)	1種金属製線び A型
MC (A)	1種金属製線び コーナーボックス A型
MM (B)	1種金属製線び B型
MC (B)	1種金属製線び コーナーボックス B型
ET	埋込コンセント2P15A x 1 + ET x 1

平面詳細図 1/50

特記事項		 一級建築士事務所 三重県知事登録 第1-699号 株式会社 前野建築設計 一級建築士 第117489号 前野初像 一級建築士 第320204号 前野将輝	一級建築士 第360917号 前田 祐作	工事名称	津市立南が丘中学校及び南が丘小学校便所改修工事	図面番号	小E-05
				図面名称	<屋内運動場>電気設備 平面詳細図	縮尺	1/50

原図：A2

衛生設備 器具表

	名 称	参考品番		設置箇所	普通教室棟・管理棟										特別教室棟										屋内運動場				合 計		
					1階			2階			3階				1階			2階			3階				1階						
		職員女子便所	職員男子便所		女子便所	男子便所	女子便所	男子便所	女子便所	男子便所			男子便所	女子便所	多機能便所	男子便所	女子便所	多機能便所	男子便所	女子便所	多機能便所			女子便所	男子便所						
既設撤去	和風便器	(フラッシュパ ^ル フ [※])	(フラッシュパ ^ル フ [※])		3	1	3	1		3	1	3	1			1	2		1	2			1	2			1			2	6
	普通便座						1	1		1	1	1	1		1	1		1	1			1	1			1	1			1	4
	床排水トラップ	50A	50A		1	1	1	1		1	1	1	1		1	1		1	1			1	1			1	1			1	6
新設	洋風便器	CFS494MNSNS (床給水低圧フラッシュパ ^ル フ [※]) , TCF585R (温水洗浄便座) , YH702 (二連式紙巻器)	C-P15HTU, CF-16114UTA (床給水低圧フラッシュパ ^ル フ [※]) , CW-PB11F-NE (温水洗浄便座) , CF-63HST (二連紙巻器)		3	1	2	1		2	1	2	1		1	1		1	1			1	1			1				2	0
	多目的便器	CS597BS, SH596BAYR, TCF4721V81W (温水洗浄便座) , HE30J, TCA89 YH702 (二連式紙巻器)	BC-P20S, DT-PA250CH, CW-PC12QD-NECK-UR (温水洗浄便座) , CWA-201PJ CF-008-1, CF-63HST (二連式紙巻き器)														1			1			1							3	
	温水洗浄便座	TCF585 (温水洗浄便座 AC100V 318W) , 分岐金具 他一式	CW-PB11F-NE (温水洗浄便座 AC100V) , 分岐金具 他一式				1	1		1	1	1	1		1	1		1	1			1	1			1	1			1	4
	L型手すり	T112CL10, 固定金具共	KF-920AE70D12, 固定金具共														1			1			1							3	
	跳上型手すり	T112HPL/R7R, 固定金具共	該当品なし														1			1			1							3	
	背もたれ	EWC283CR, 固定金具共	KFC-270T1, 固定金具共														1			1			1							3	
	カウンター一体形洗面器	L270C, TEN77G1 (自動単水栓) , T7PW1, TL220D	L-275AN, AM-211CV1 (自動単水栓) , LF-105PA, SF-10E (AY) , AY-55DN														1													1	
	化粧鏡	YM4510FAC (450×1000:7-字形)	KF-W450H1000H (450×1000:上部R付)														1													1	
	掃兼ドレン	100A	100A		1	1	1	1		1	1	1	1		1	1		1	1			1	1			1	1			1	6


換気設備 機器表

参考品番：三菱電機

記号	名 称	仕 様	電 気			台数	設置箇所
			消費電力	φ	V W		
FE 2	排気ファン (VD-15ZXP _{10-C})	天井埋込換気扇 風量：180 m³/min 静圧：40 Pa 口径：φ100 付属品：SUS製深形フット (P-13VS ₃)		1	100 22.5	3	管理棟 1～3階 多機能便所

特記事項

- ※取り外した紙巻器は廃棄せず津市へ引き渡しとする。
- ※撤去しない和便器の紙巻器は既設品を再利用する。


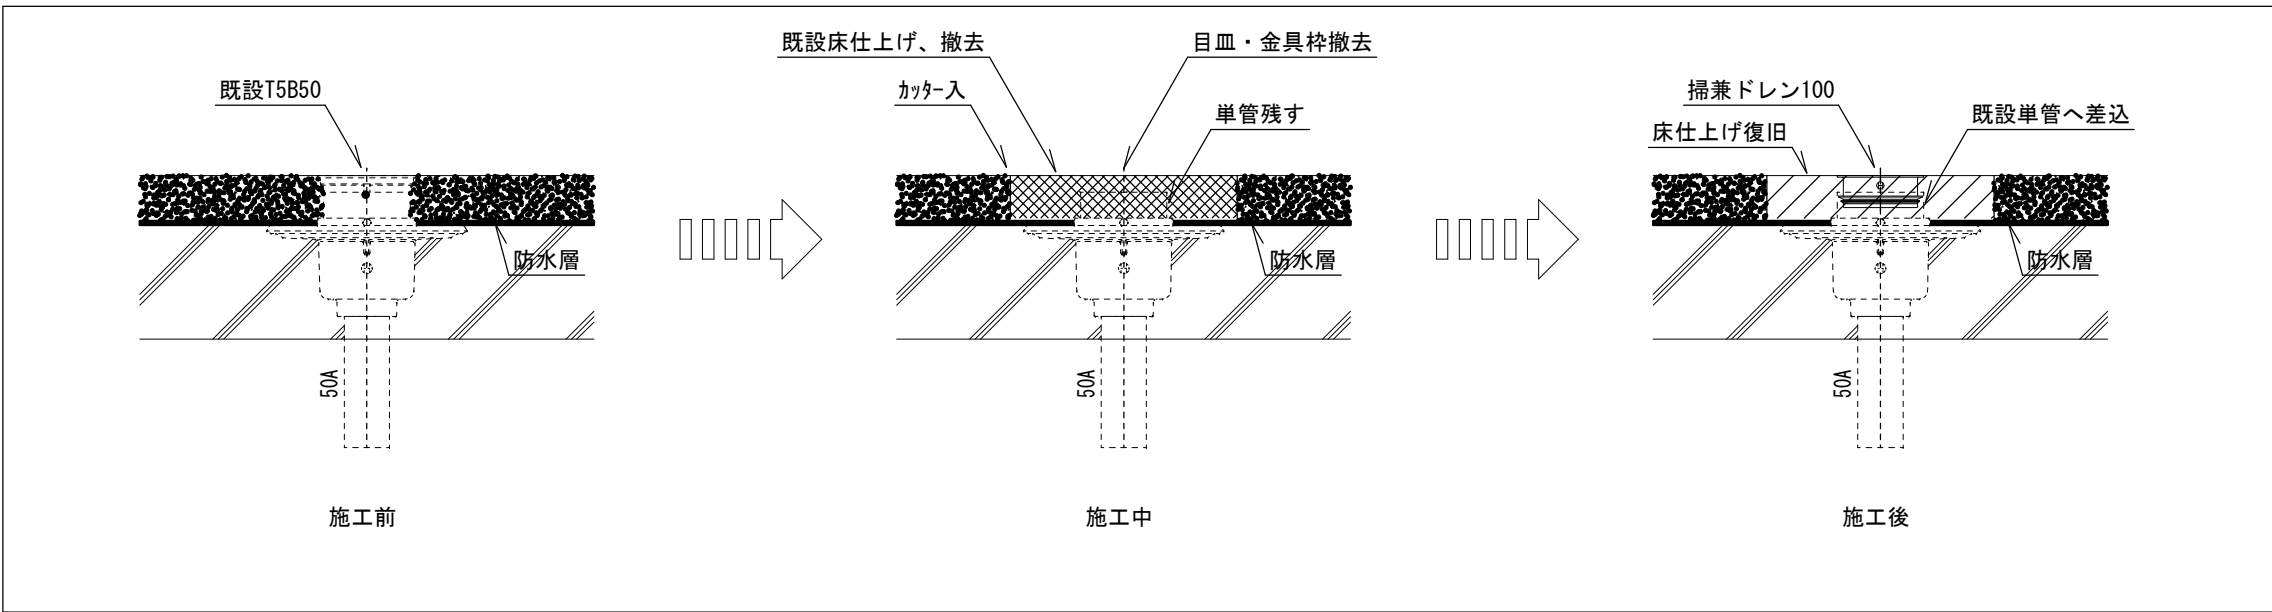


既設床排水トラップ取替 参考図


原図：A 2

特記事項		 一級建築士事務所 三重県知事登録 第1-699号 株式会社 前野建築設計 一級建築士 第117489号 前野初像 一級建築士 第320204号 前野将輝	一級建築士 第360917号 前田 祐作	工事名称	津市立南が丘中学校及び南が丘小学校便所改修工事	図面番号	小M-01
				図面名称	機械設備 器具表 機器表	縮尺	1/10

改修前

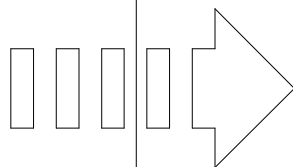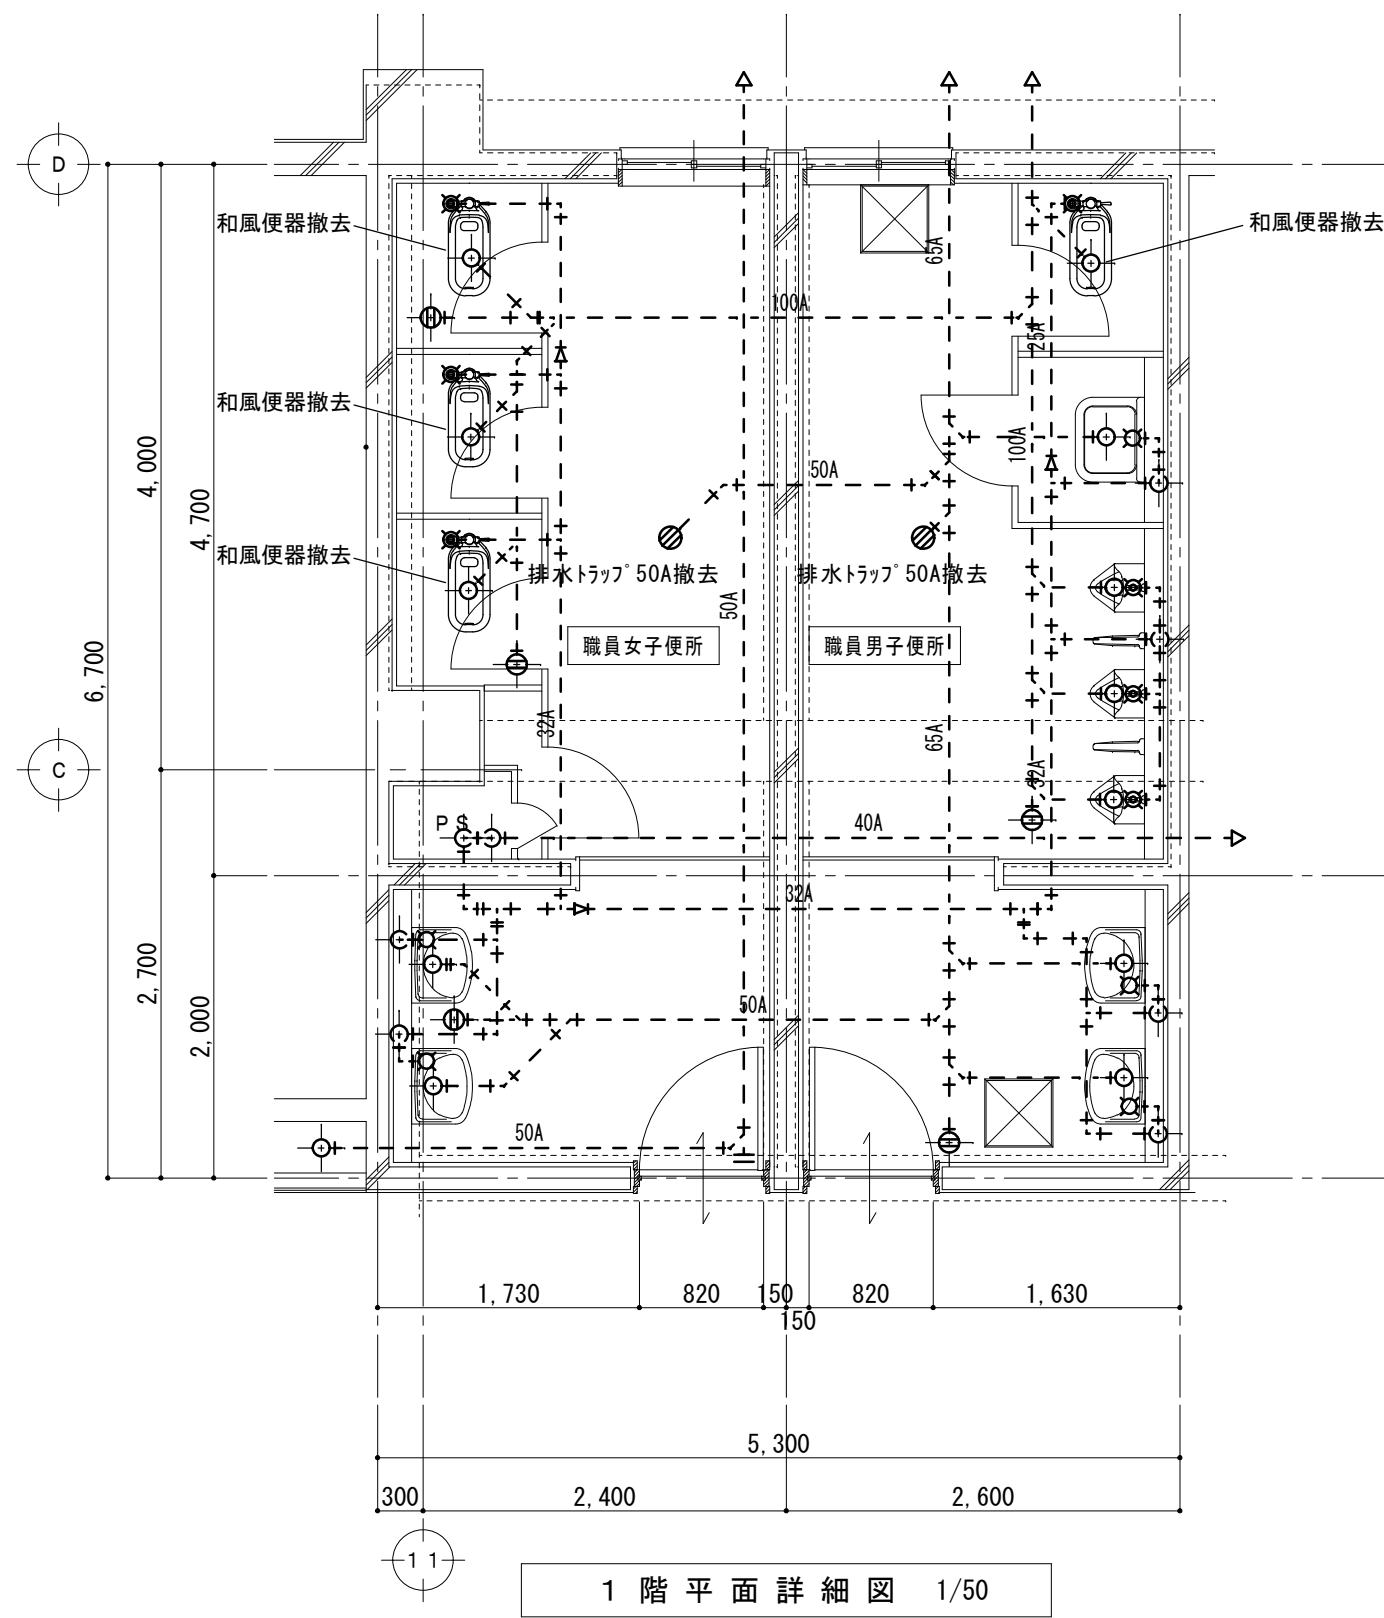

改修後

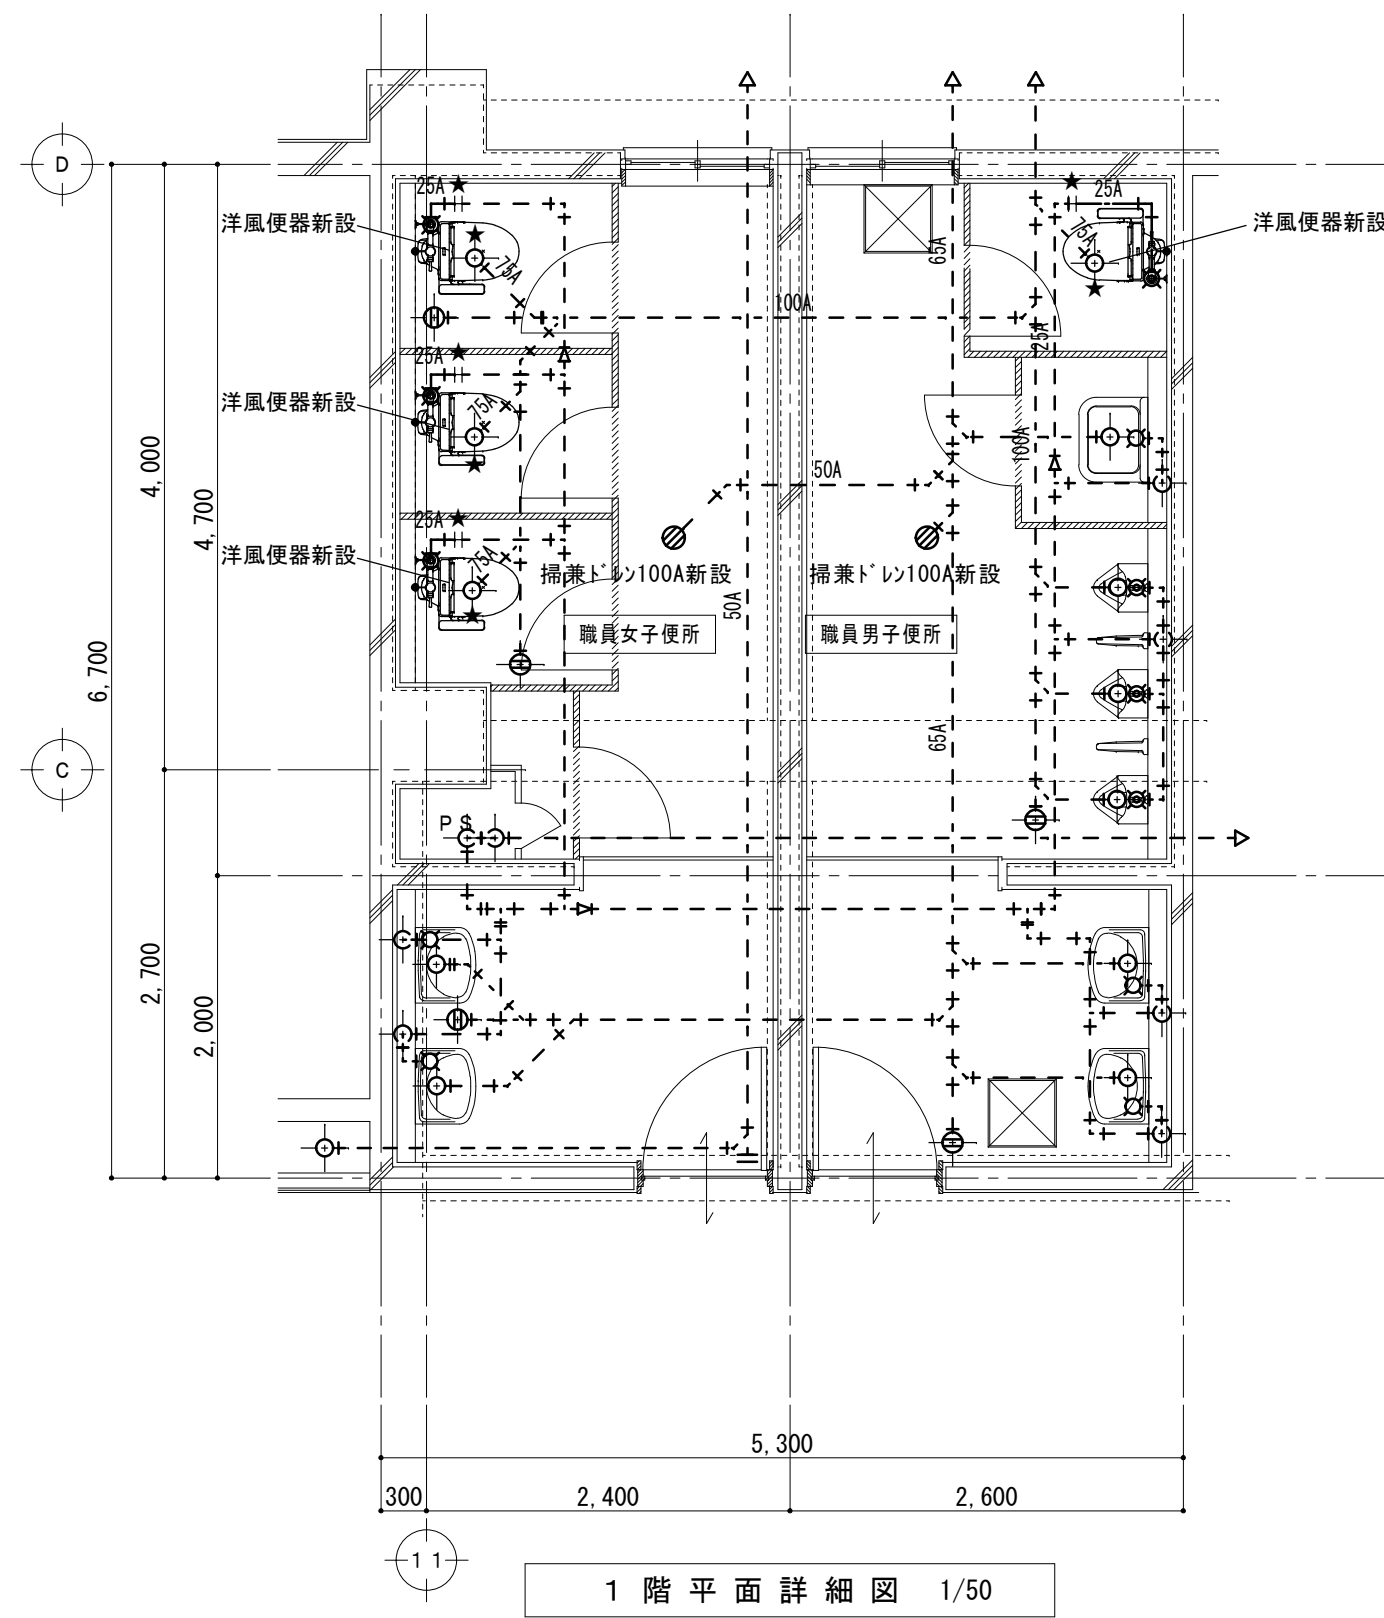

エ★	既設給水管接続箇所
★	既設排水管接続箇所
エ☆	既設給水管プラグ止箇所
☆	既設排水管プラグ止箇所

新設衛生器具、給水・排水立上管、スラブ コア抜き本工事

特 記 事 項	




一級建築士事務所 三重県知事登録 第1-699号
株式会社
前 野 建 築 設 計
一級建築士 第117489号 前 野 初 像 一級建築士 第320204号 前 野 将 輝

一級建築士 第360917号 前田 祐作	工 事 名 称 津市立南が丘中学校及び南が丘小学校便所改修工事	図面番号 小M-02
	図 面 名 称 <普通教室棟・管理棟> 1階平面詳細図（職員男子便所・職員女子便所）	縮 尺 1/50


原 図 : A 2

改修前

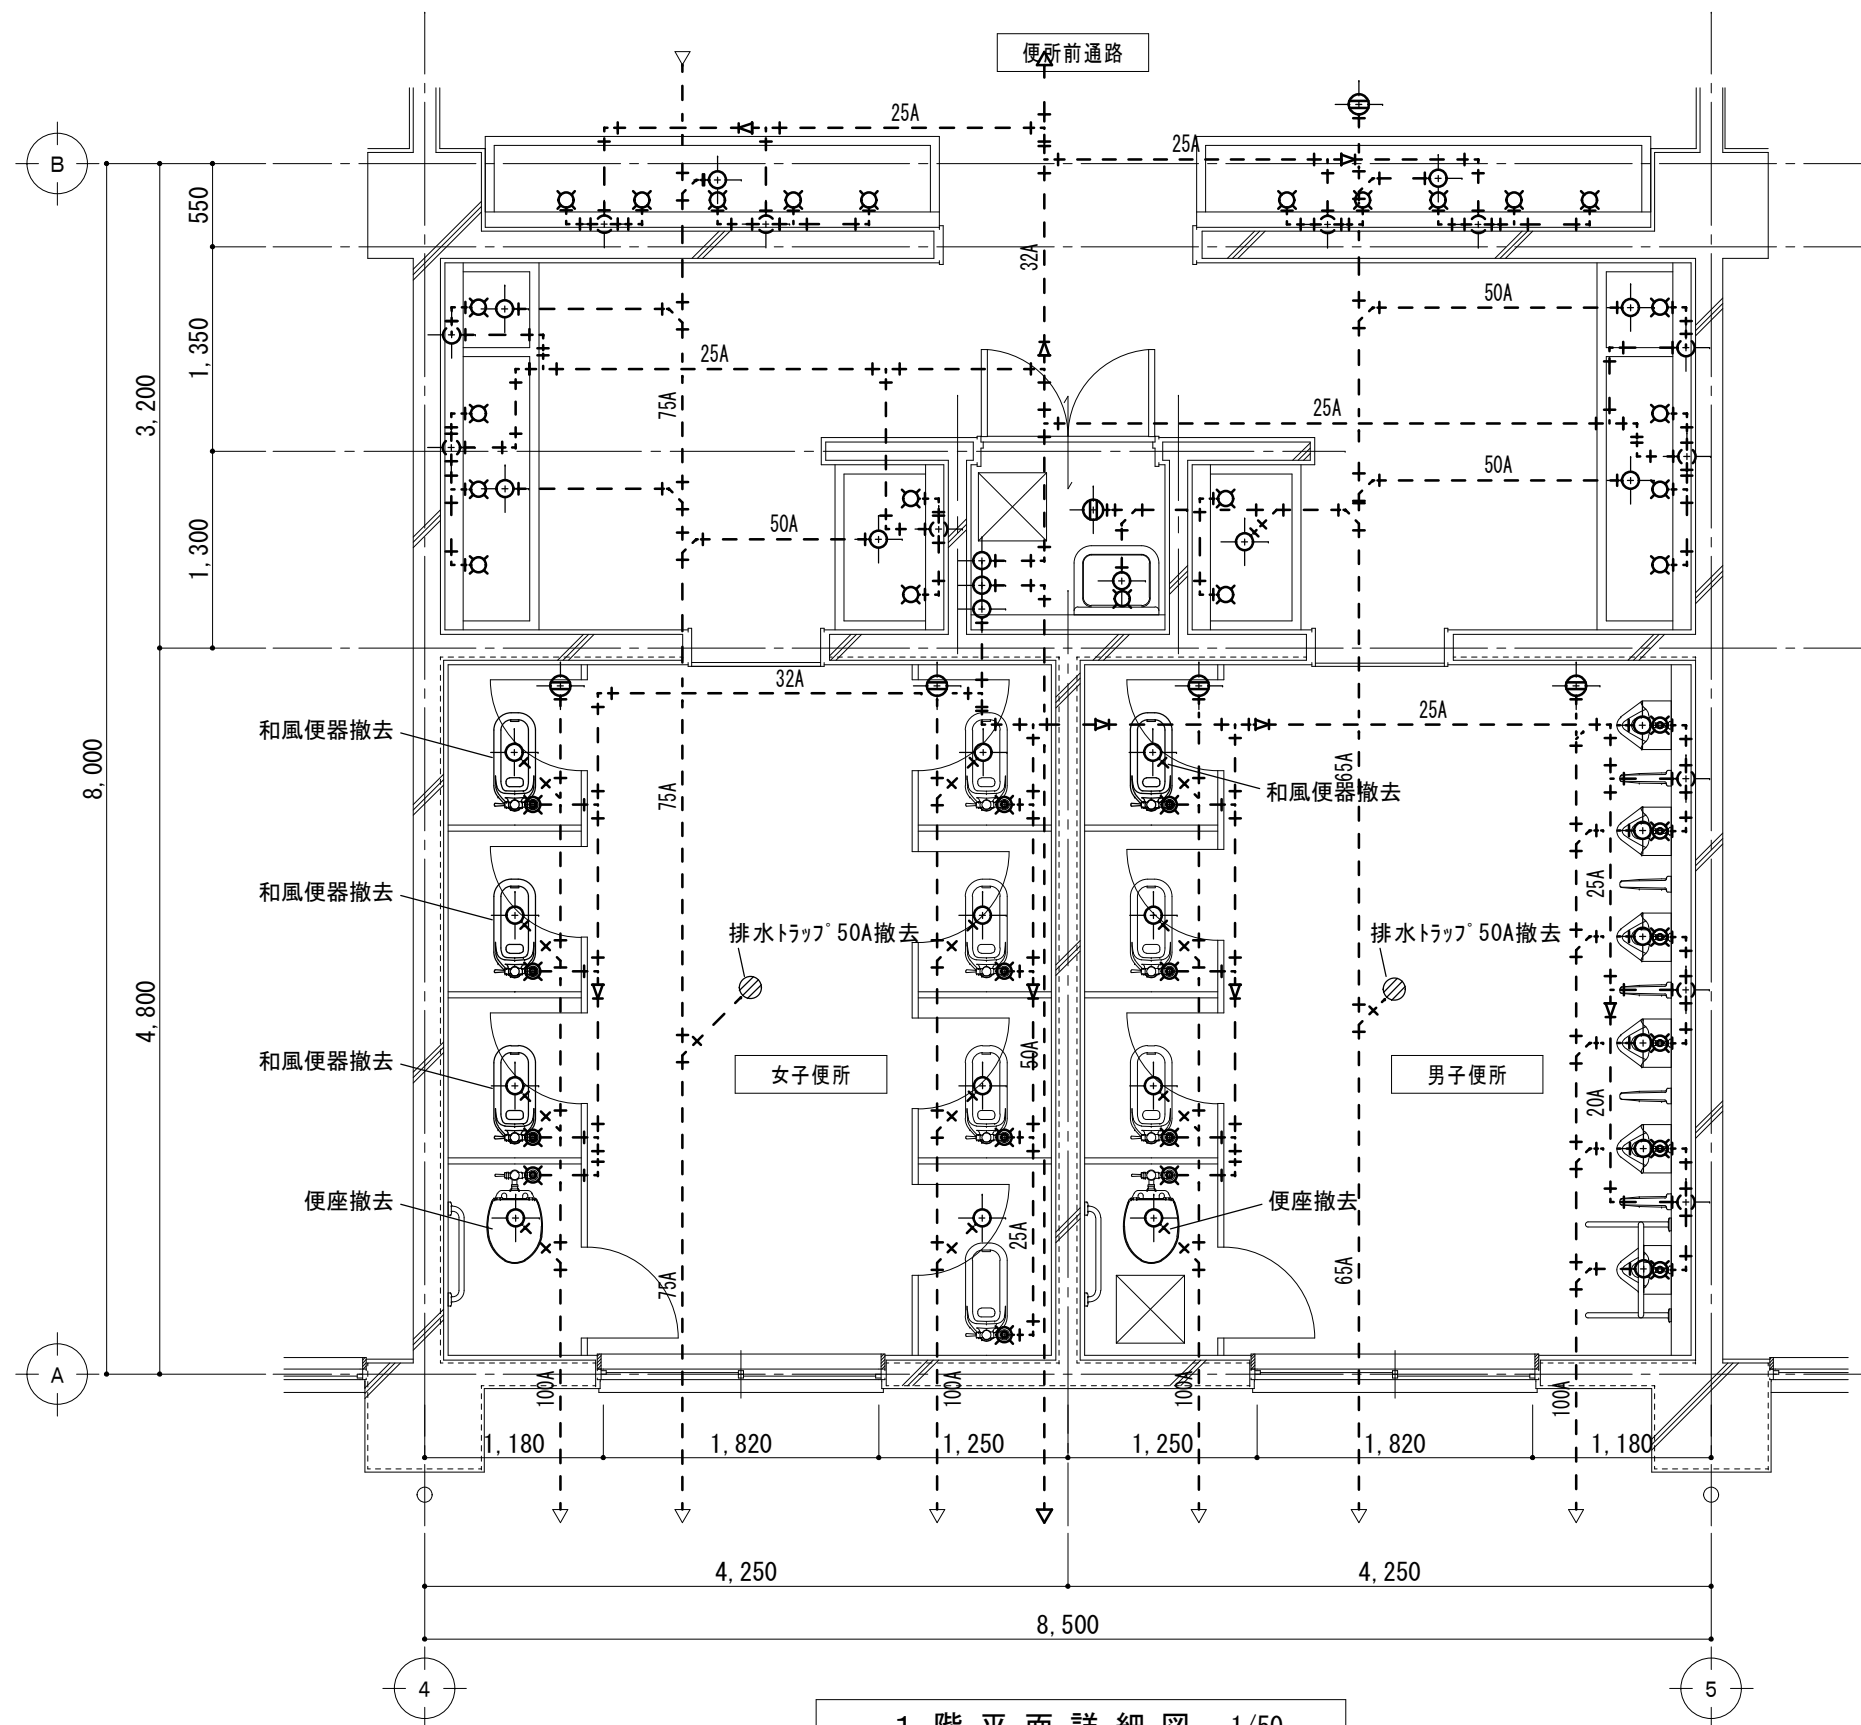

1 階平面詳細図 1/50

改修後

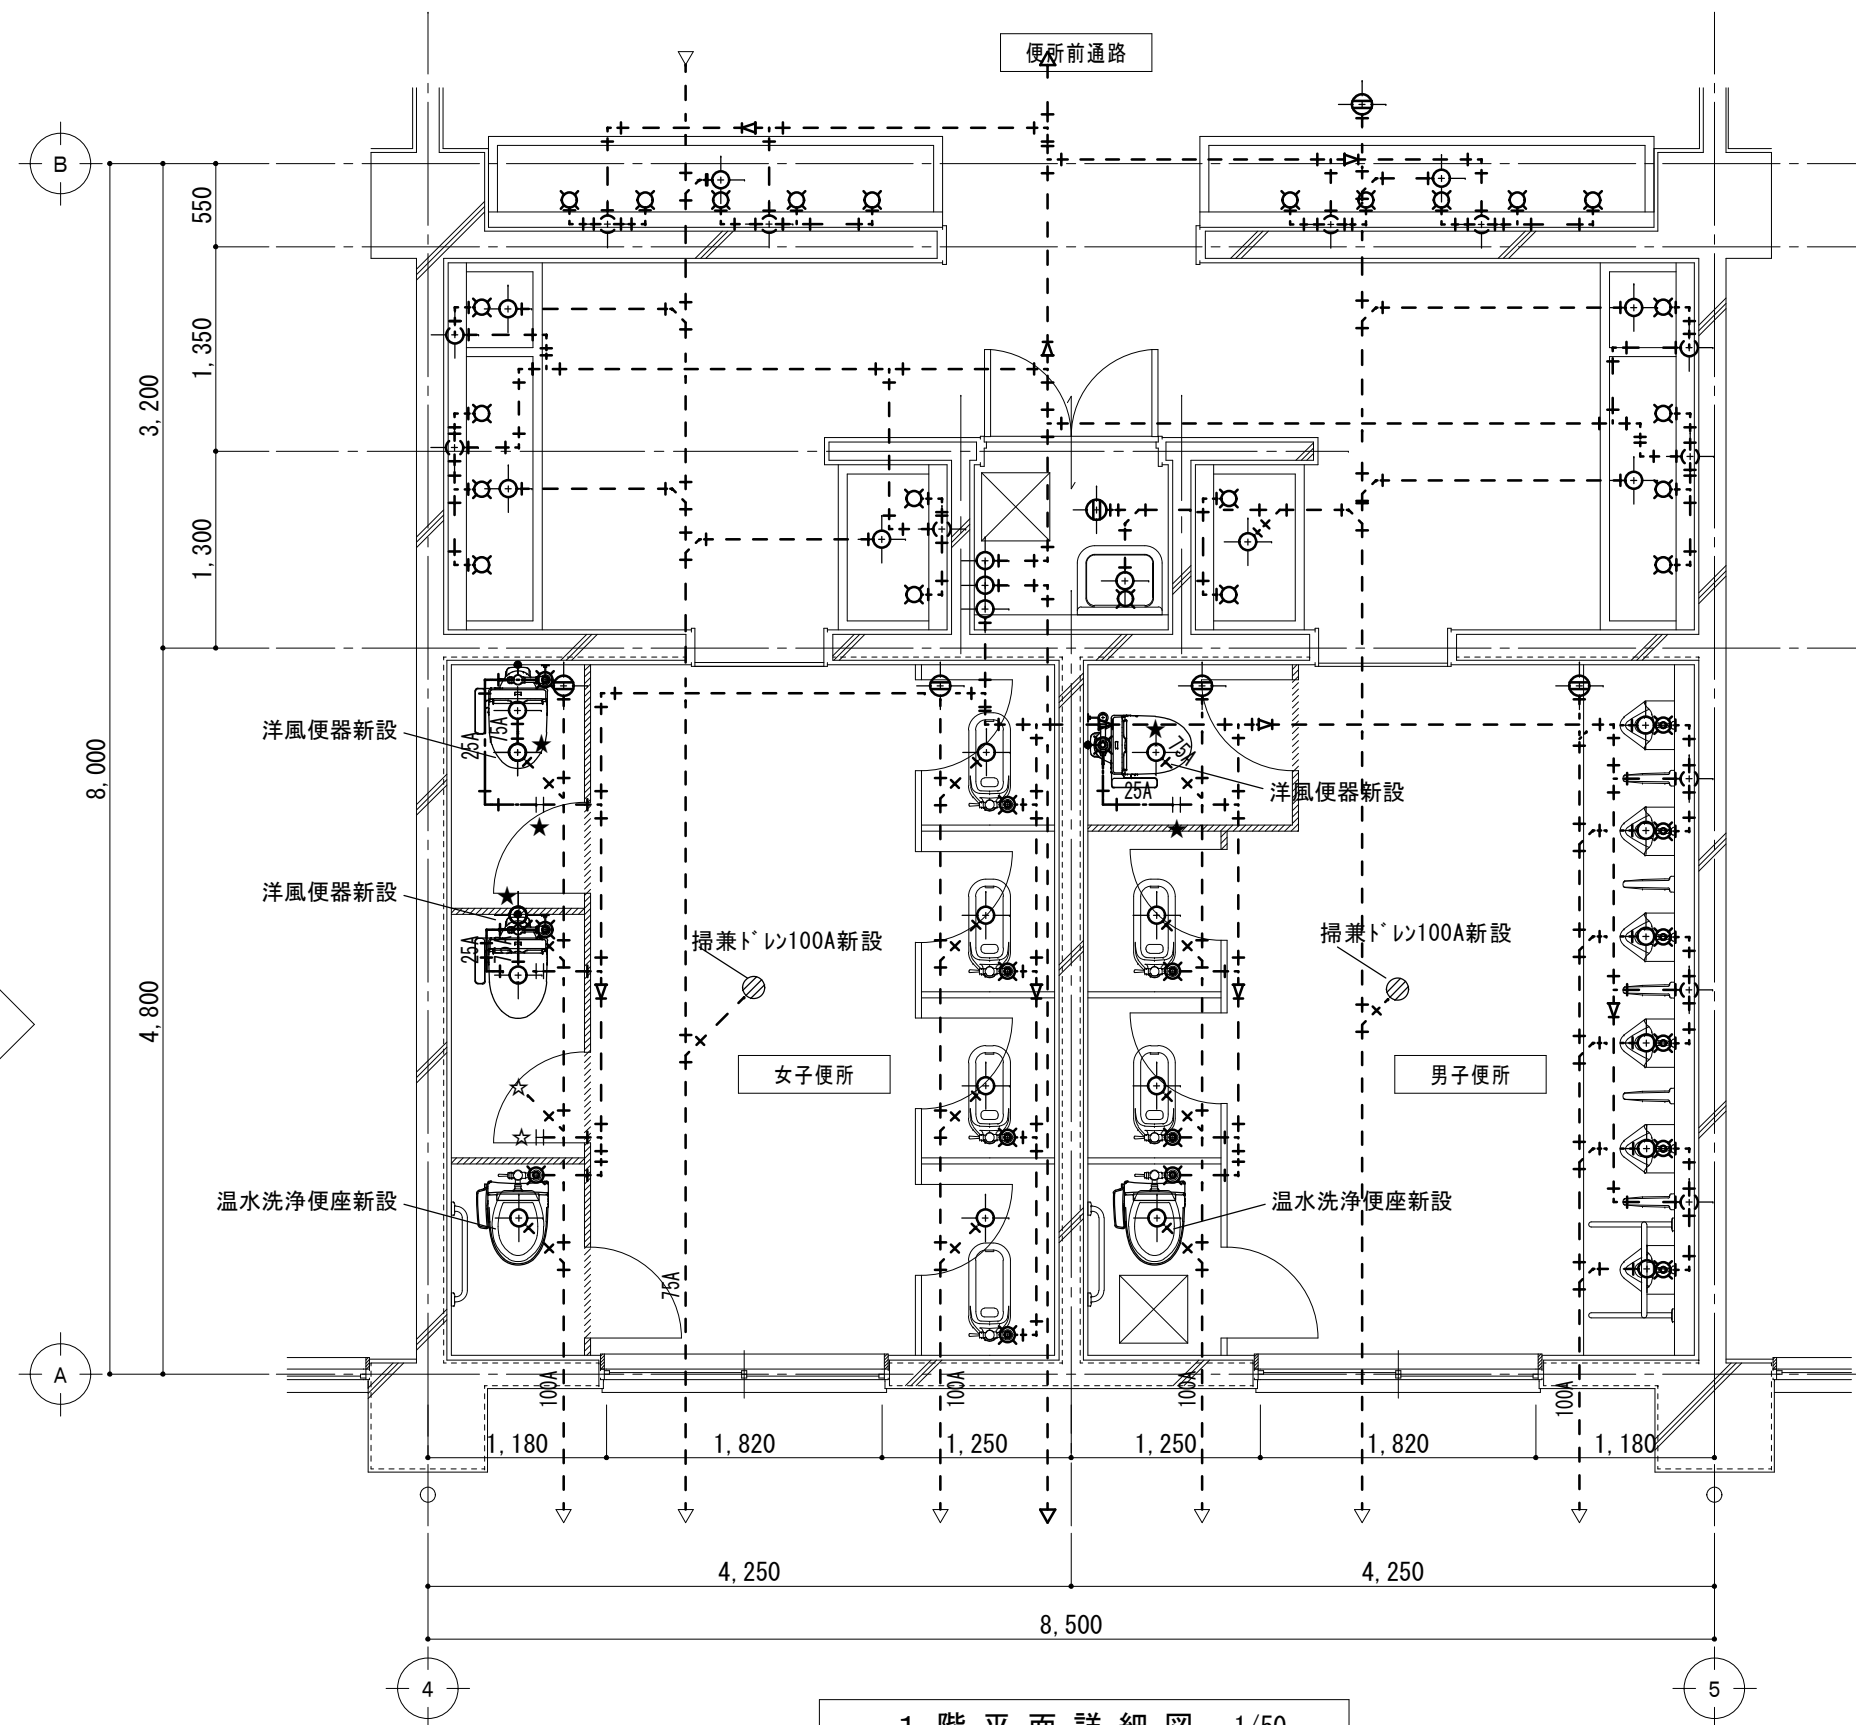


1 階平面詳細図 1/50

≡★	既設給水管接続箇所
★	既設排水管接続箇所
≡☆	既設給水管プラグ止箇所
☆	既設排水管プラグ止箇所

新設衛生器具、給水・排水立上管、スラブ コア抜き本工事

特記事項	

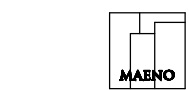

一級建築士事務所 三重県知事登録 第1-699号

株式会社

前野建築設計

一級建築士 第117489号 前野 初 像

一級建築士 第320204号 前野 将 輝

一級建築士 第360917号
前田 祐作

工事名称 津市立南が丘中学校及び南が丘小学校便所改修工事

図面名称 <普通教室棟・管理棟> 1階平面詳細図 (男子便所・女子便所)

図面番号


原図: A 2

小M-03

縮尺


1/50

改修前

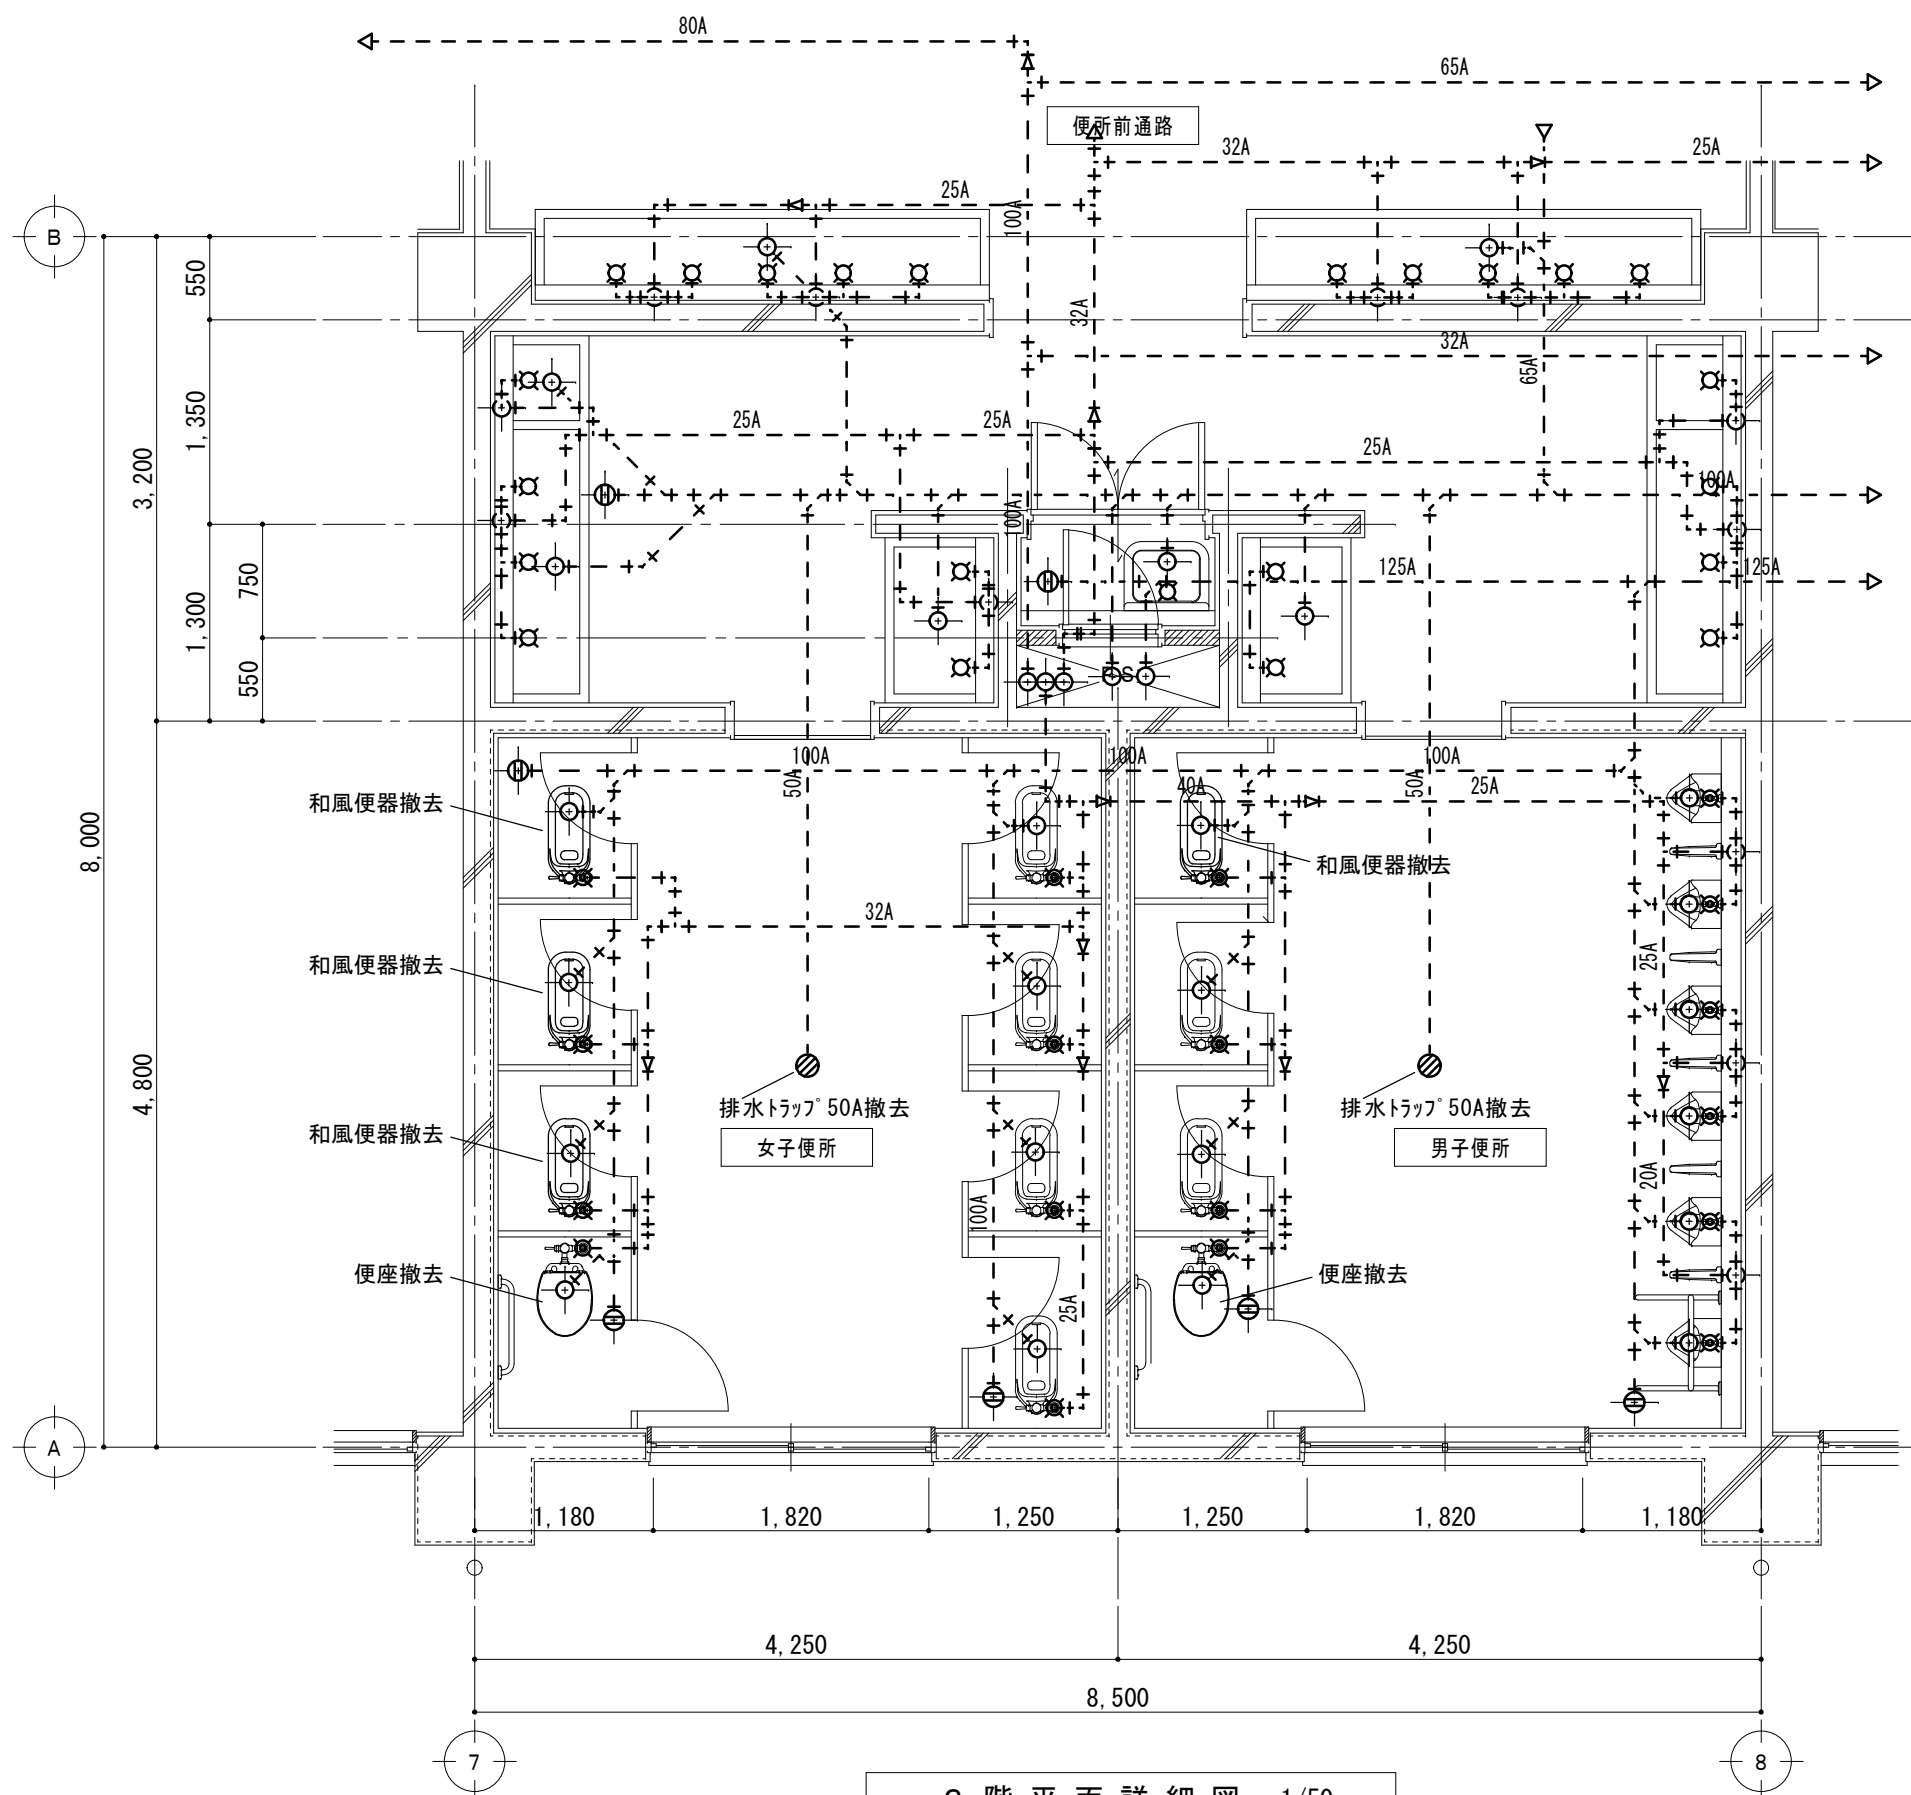

2 階平面詳細図 1/50

改修後

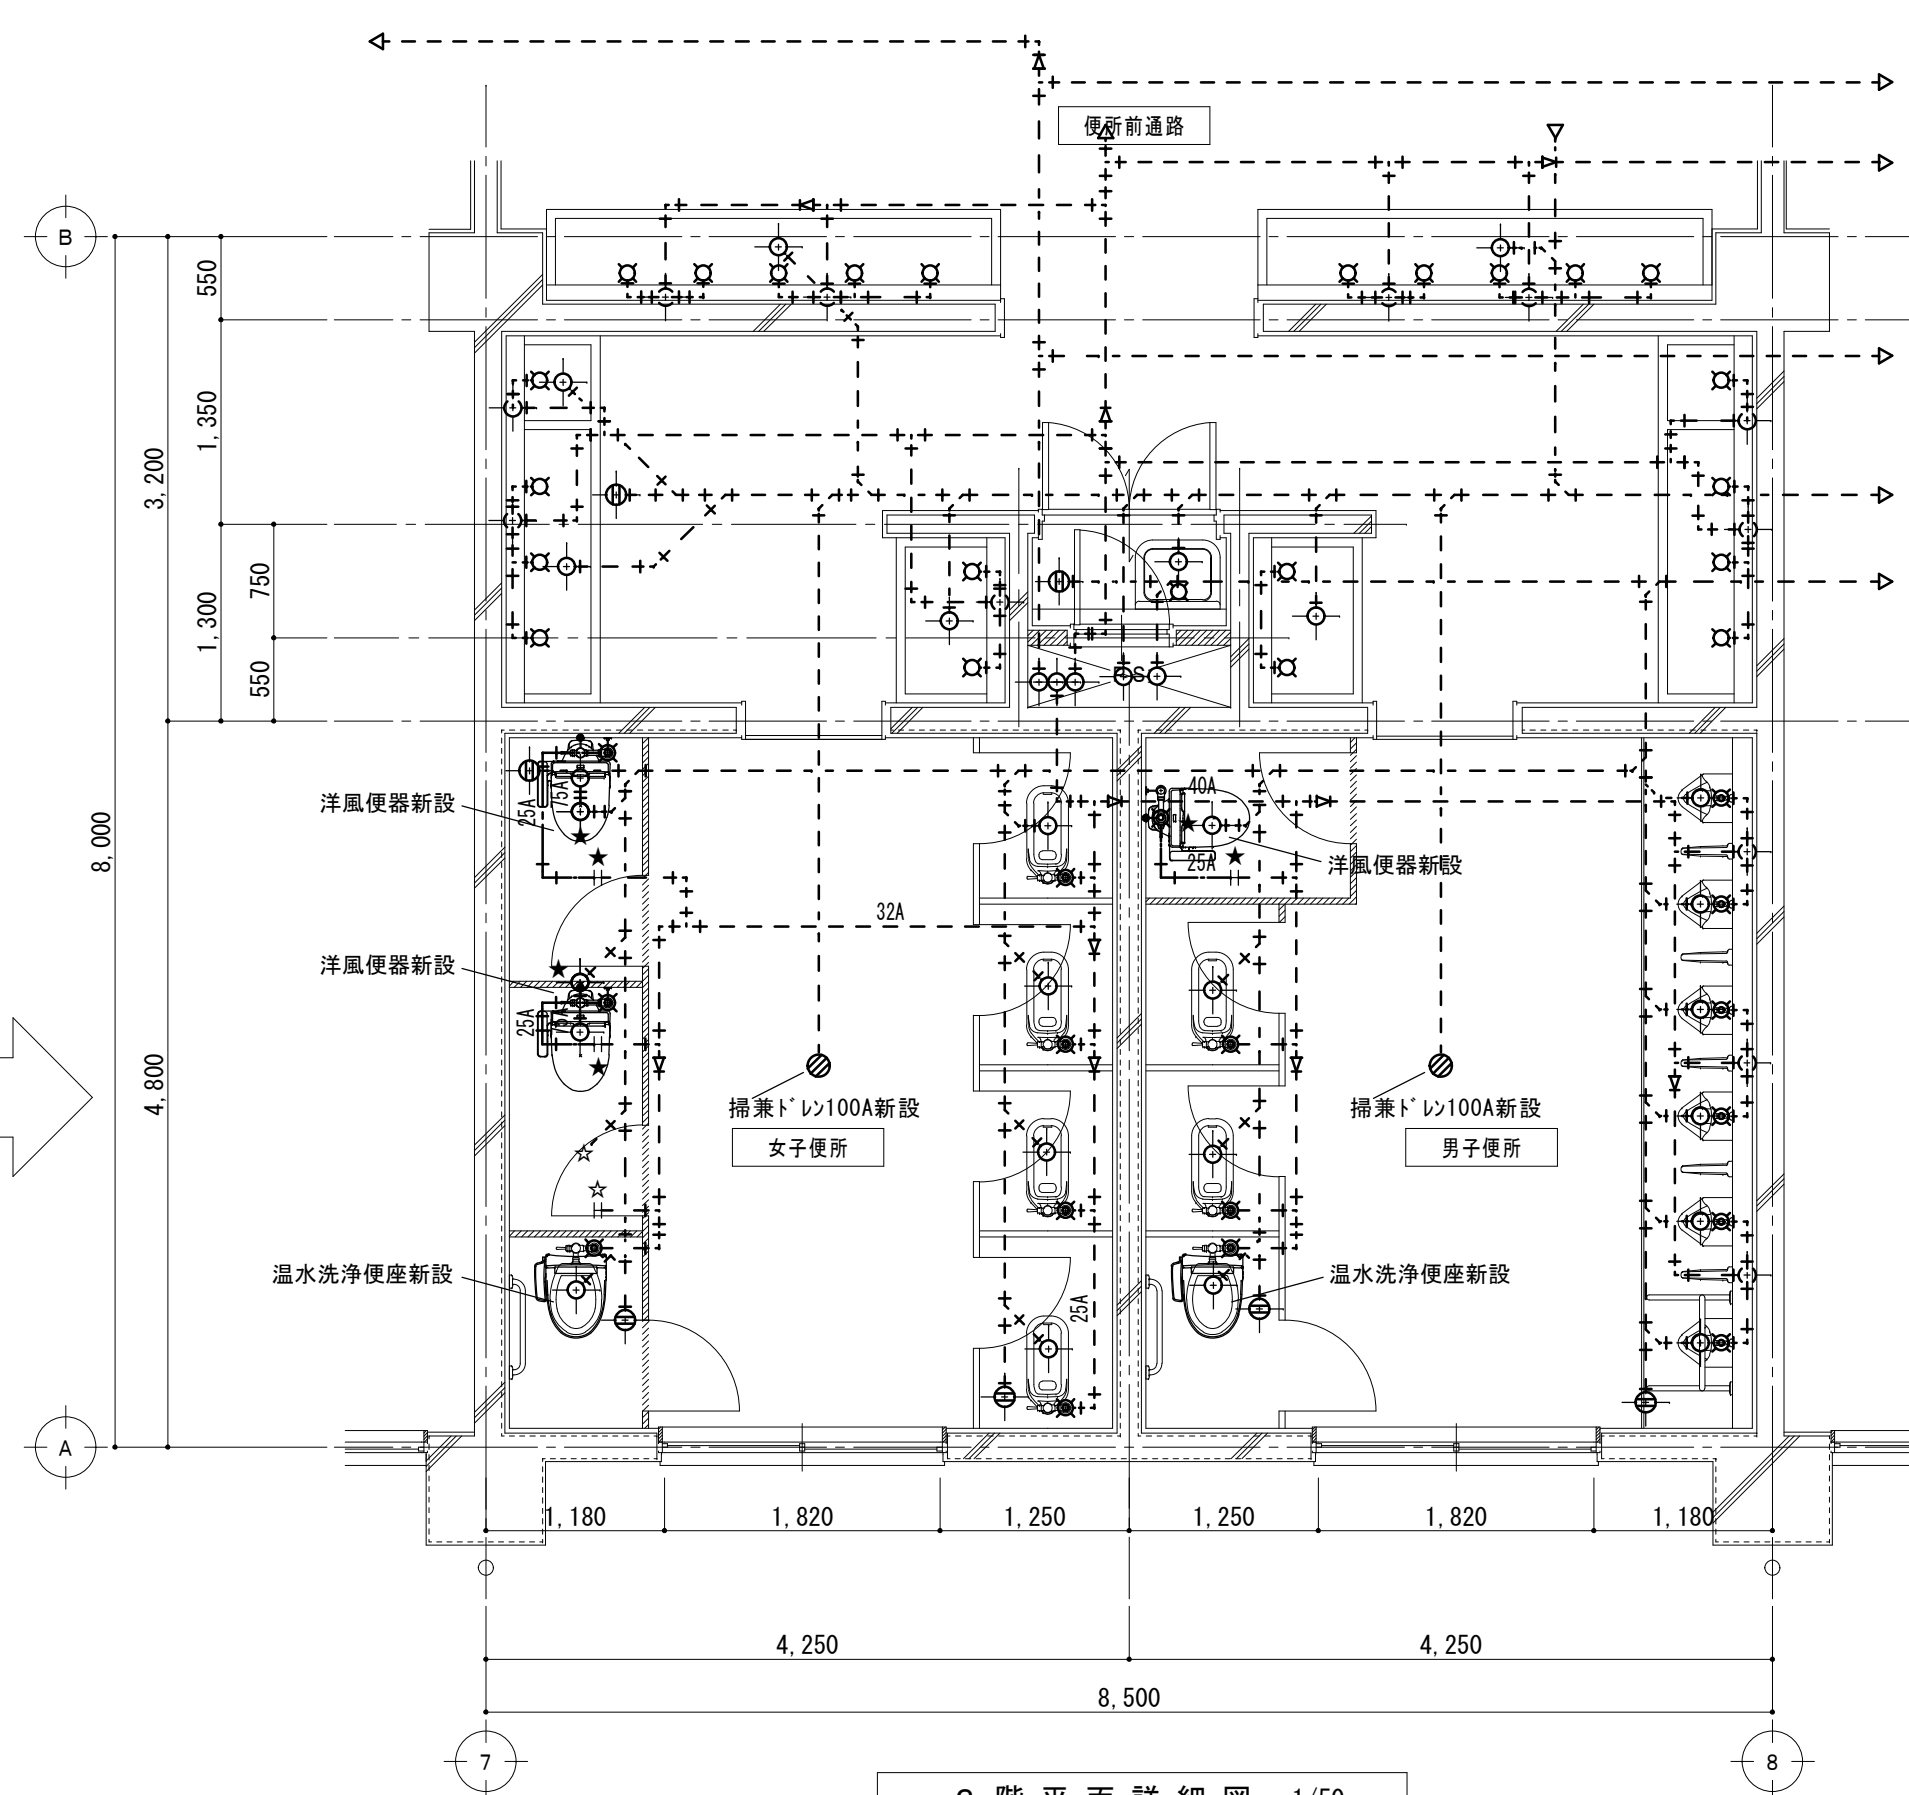

2 階平面詳細図 1/50


- | | |
|----|-------------|
| ≡★ | 既設給水管接続箇所 |
| ★ | 既設排水管接続箇所 |
| ≡☆ | 既設給水管プラグ止箇所 |
| ☆ | 既設排水管プラグ止箇所 |

新設衛生器具、給水・排水立上管、スラブ コア抜き本工事

原図：A 2


特 記 事 項		 一級建築士事務所 三重県知事登録 第1-699号 株式会社 前 野 建 築 設 計 一級建築士 第117489号 前 野 初 像 一級建築士 第320204号 前 野 将 輝	一級建築士 第360917号 前田 祐作	工 事 名 称	津市立南が丘中学校及び南が丘小学校便所改修工事	図面番号	小 M-04	
				図 面 名 称	<普通教室棟・管理棟> 2 階平面詳細図 (男子便所・女子便所)	縮 尺	1/50	

改修前

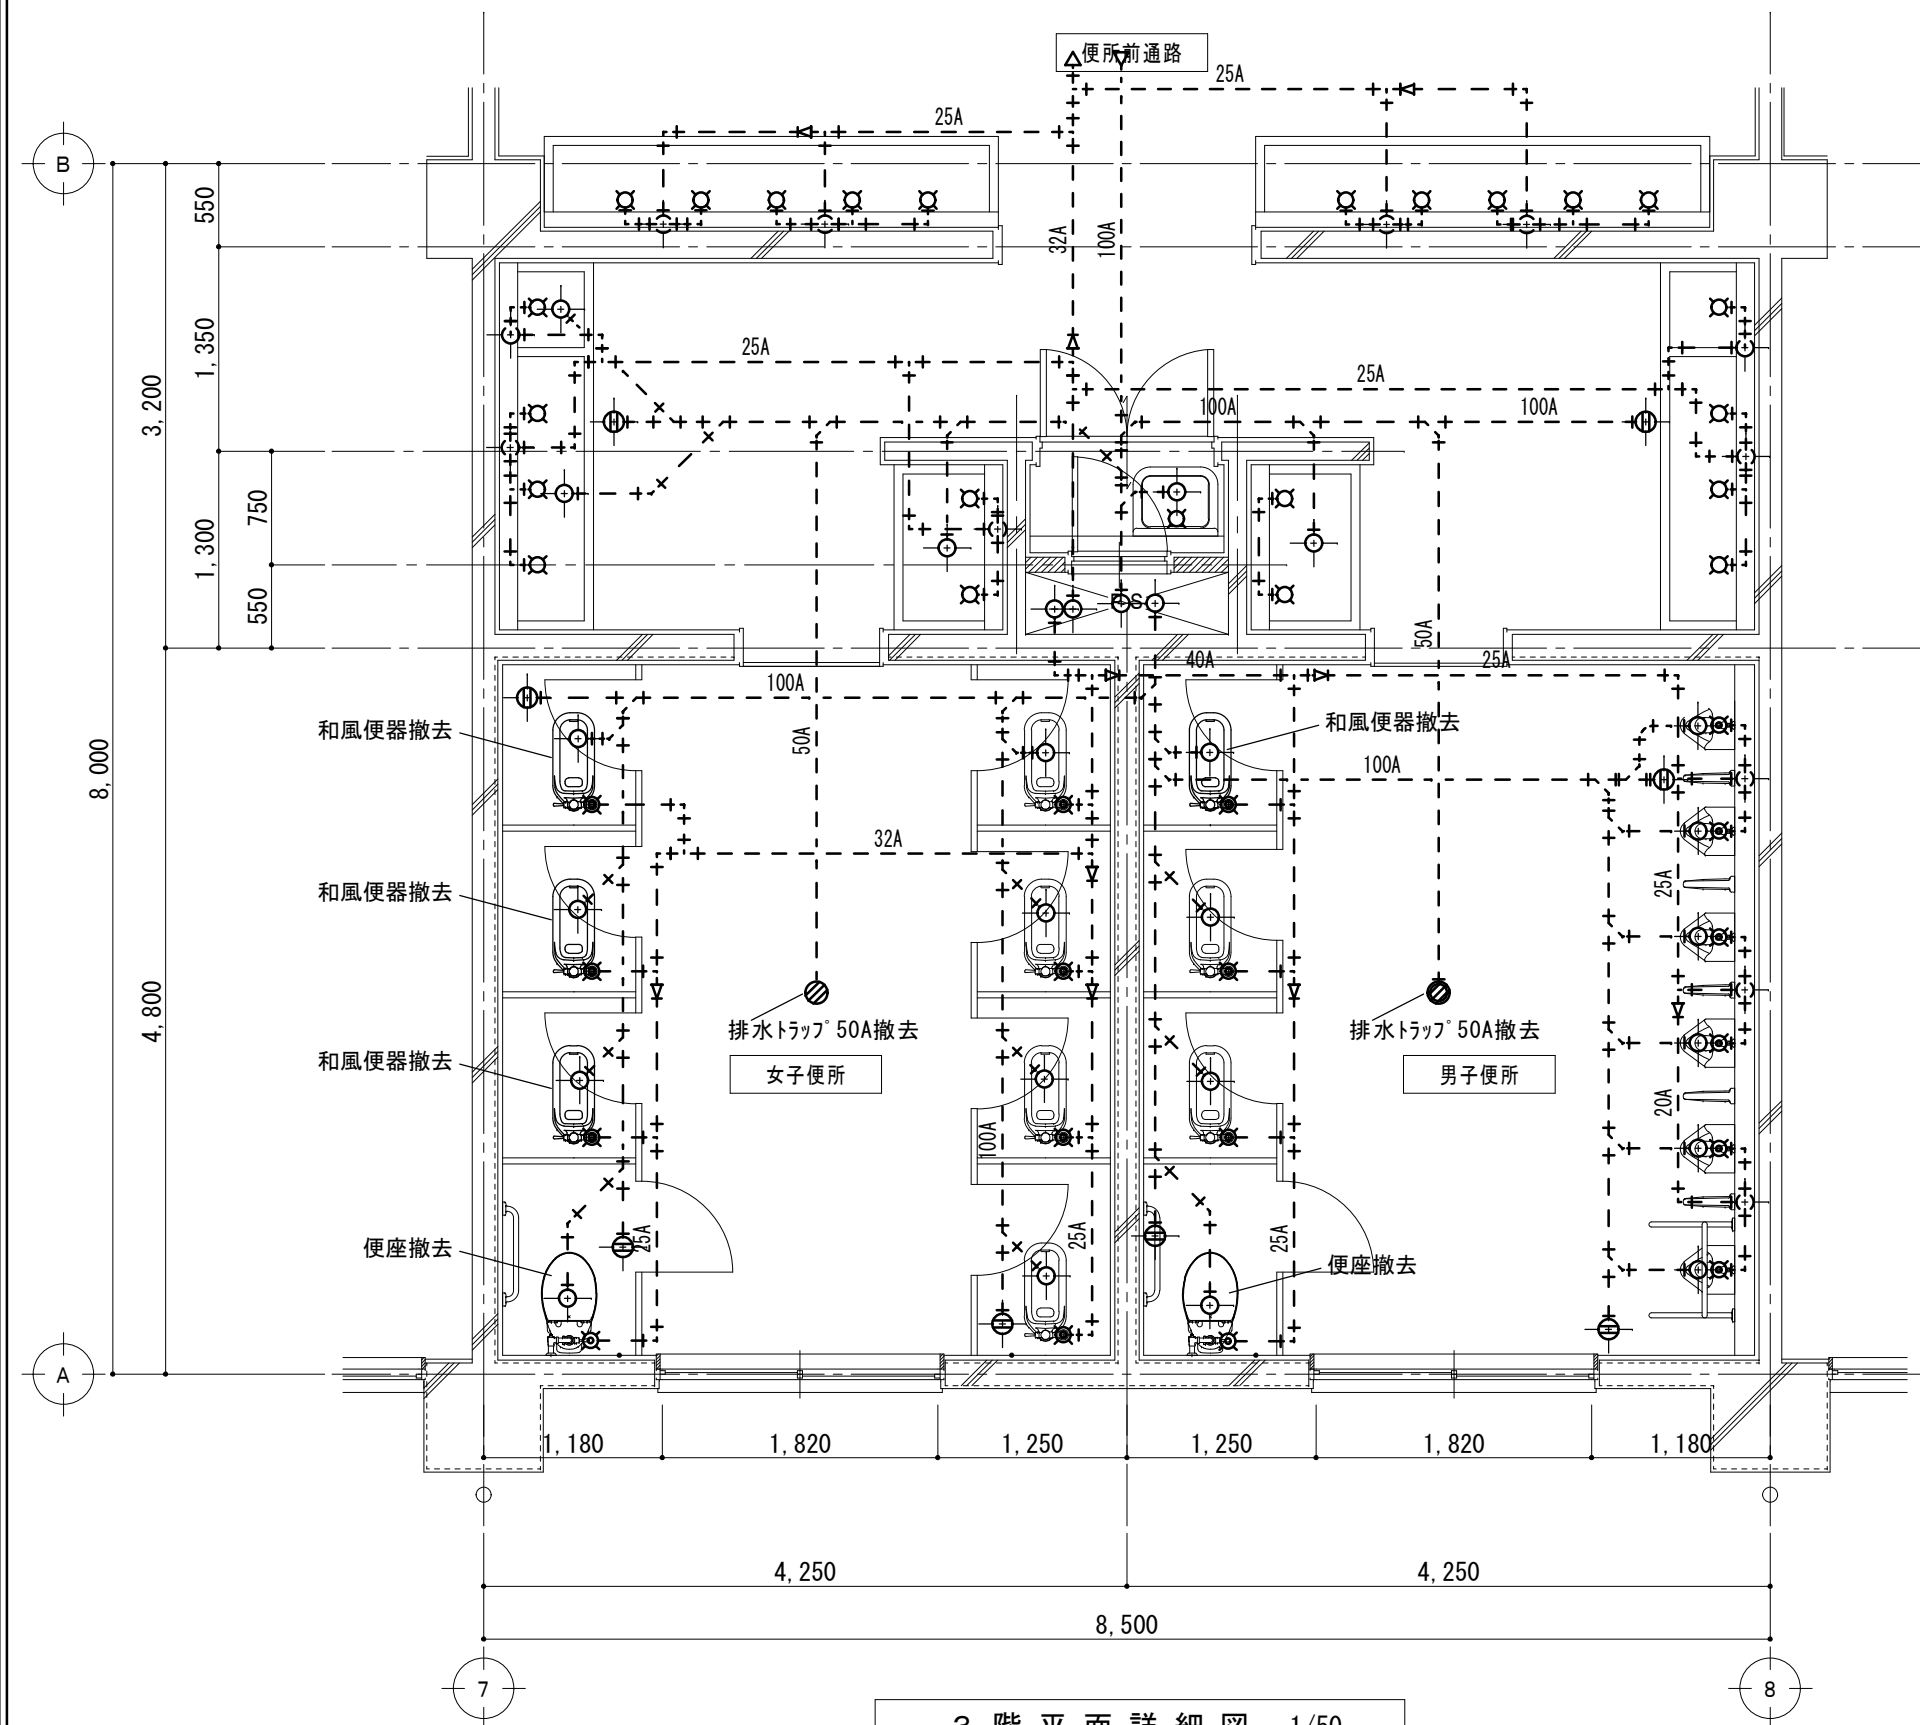

3 階 平 面 詳 細 図 1/50

改修後

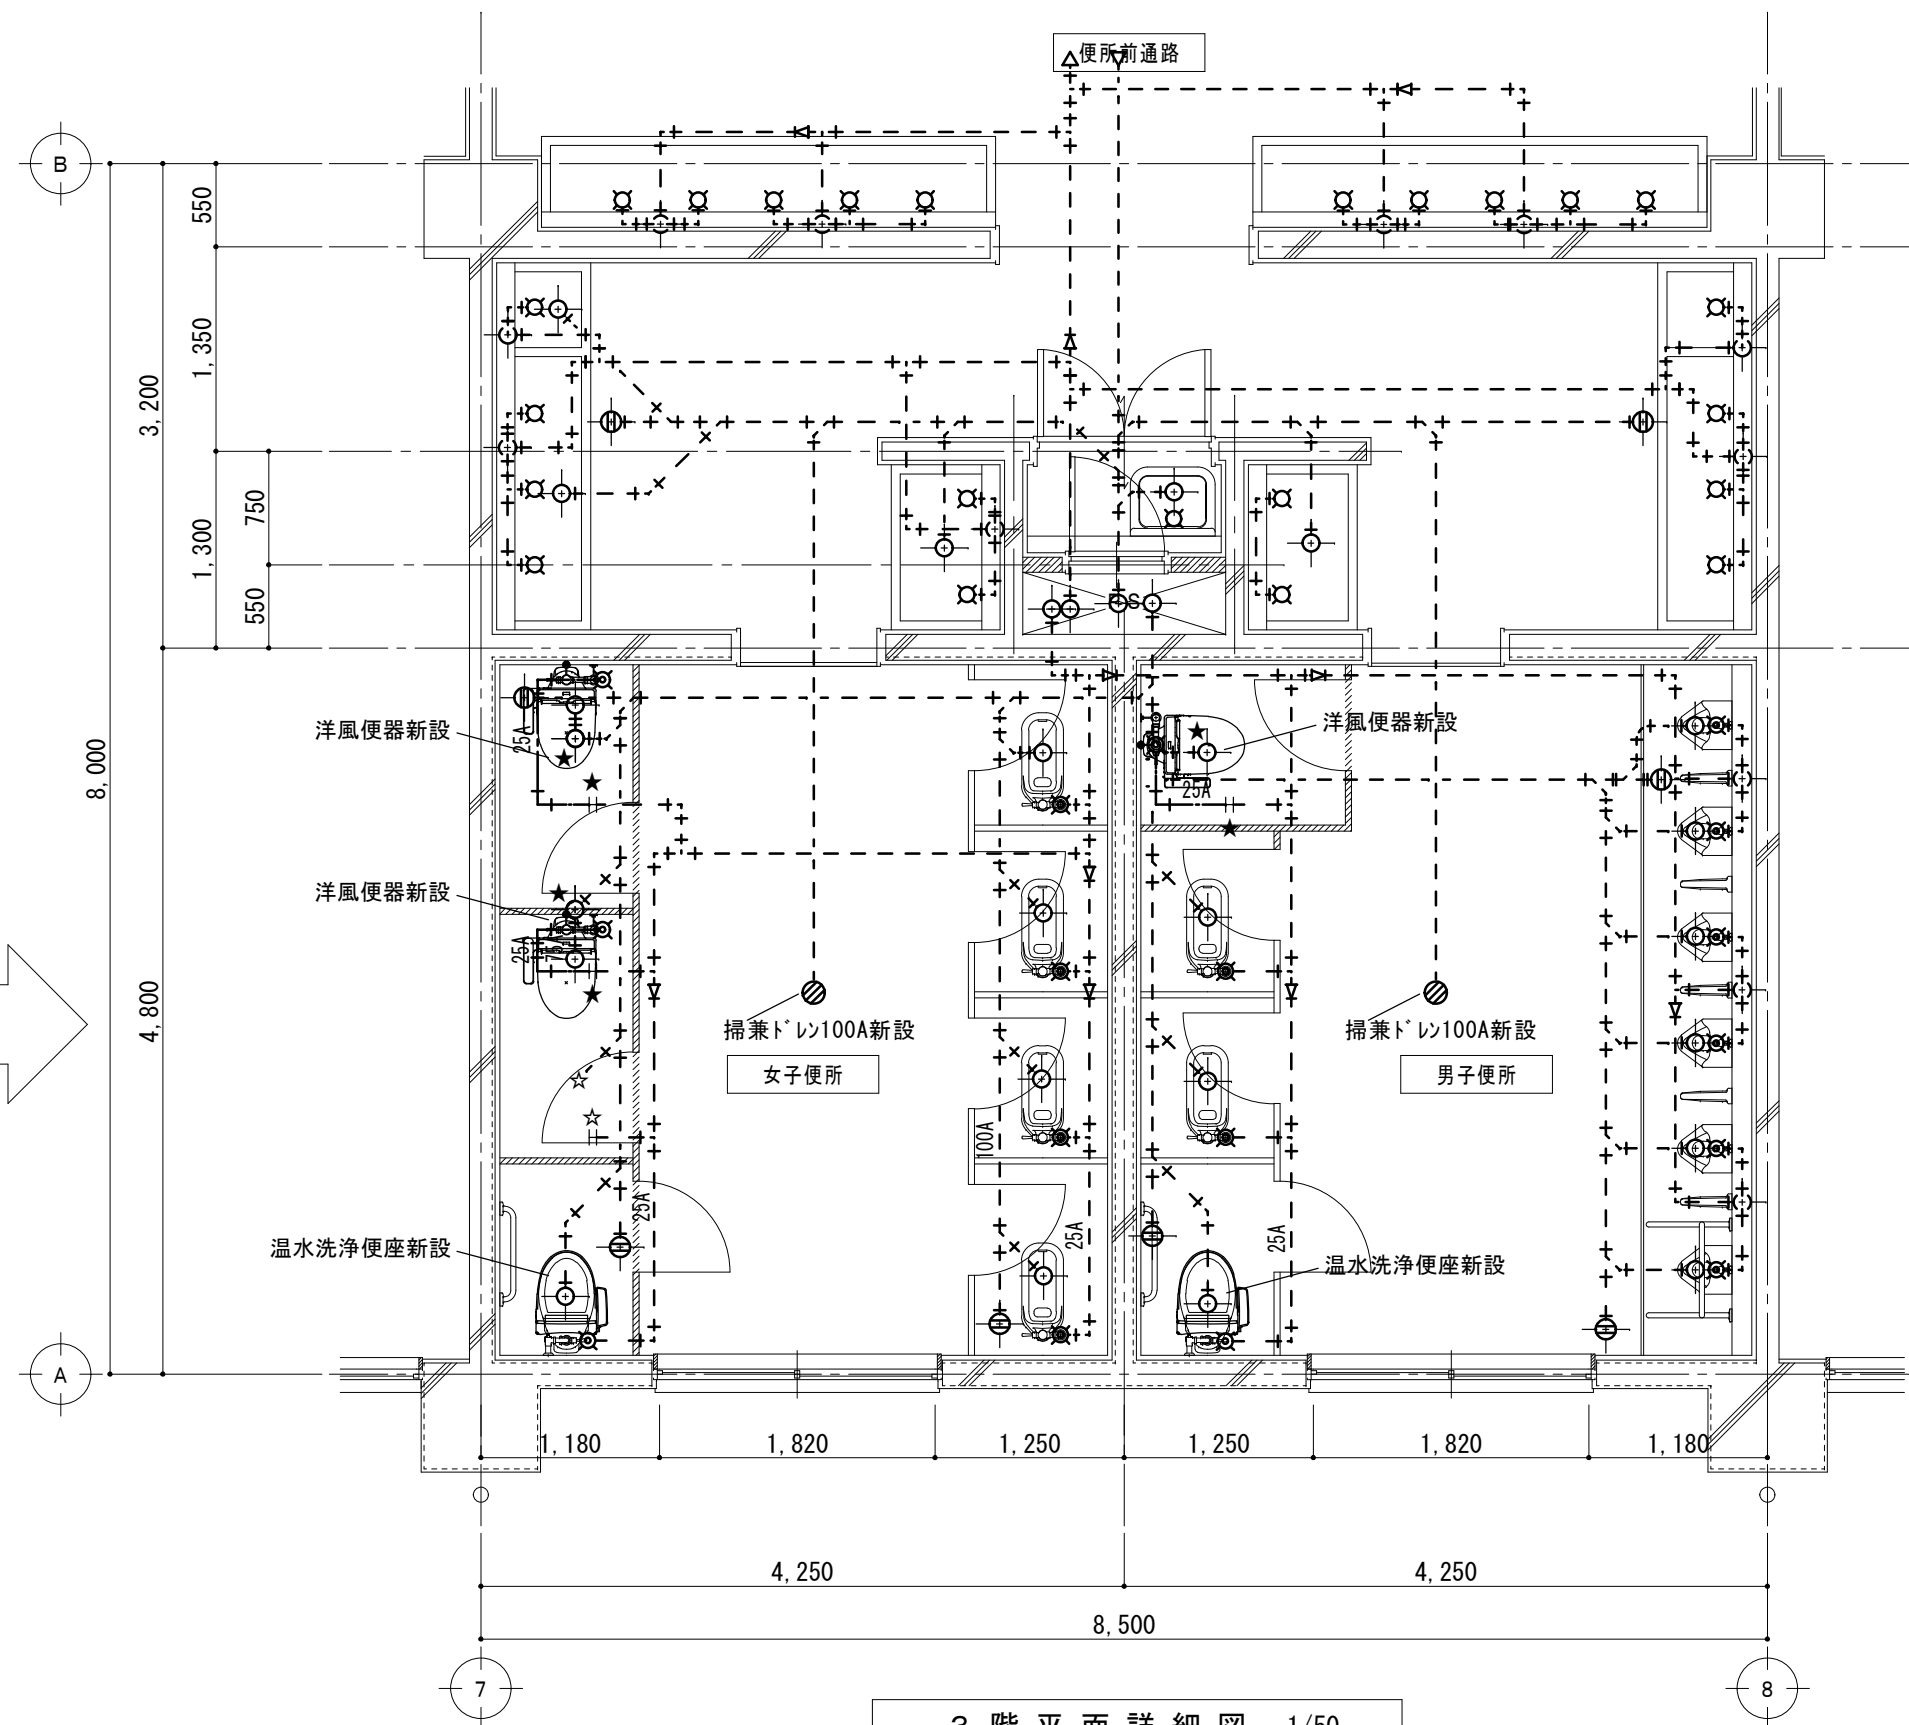

3 階 平 面 詳 細 図 1/50


≡★	既設給水管接続箇所
★	既設排水管接続箇所
≡☆	既設給水管プラグ止箇所
☆	既設排水管プラグ止箇所

新設衛生器具、給水・排水立上管、スラブ コア抜き本工事

原図：A 2

特 記 事 項		一級建築士事務所 三重県知事登録 第1-699号 株式会社 前野建築設計 一級建築士 第117489号 前野 初 像 一級建築士 第320204号 前野 将 輝	一級建築士 第360917号 前田 祐作	工 事 名 称	津市立南が丘中学校及び南が丘小学校便所改修工事	図面番号	小M-05
				図 面 名 称	<普通教室棟・管理棟> 3階平面詳細図 (男子便所・女子便所)	縮 尺	1/50


改修前

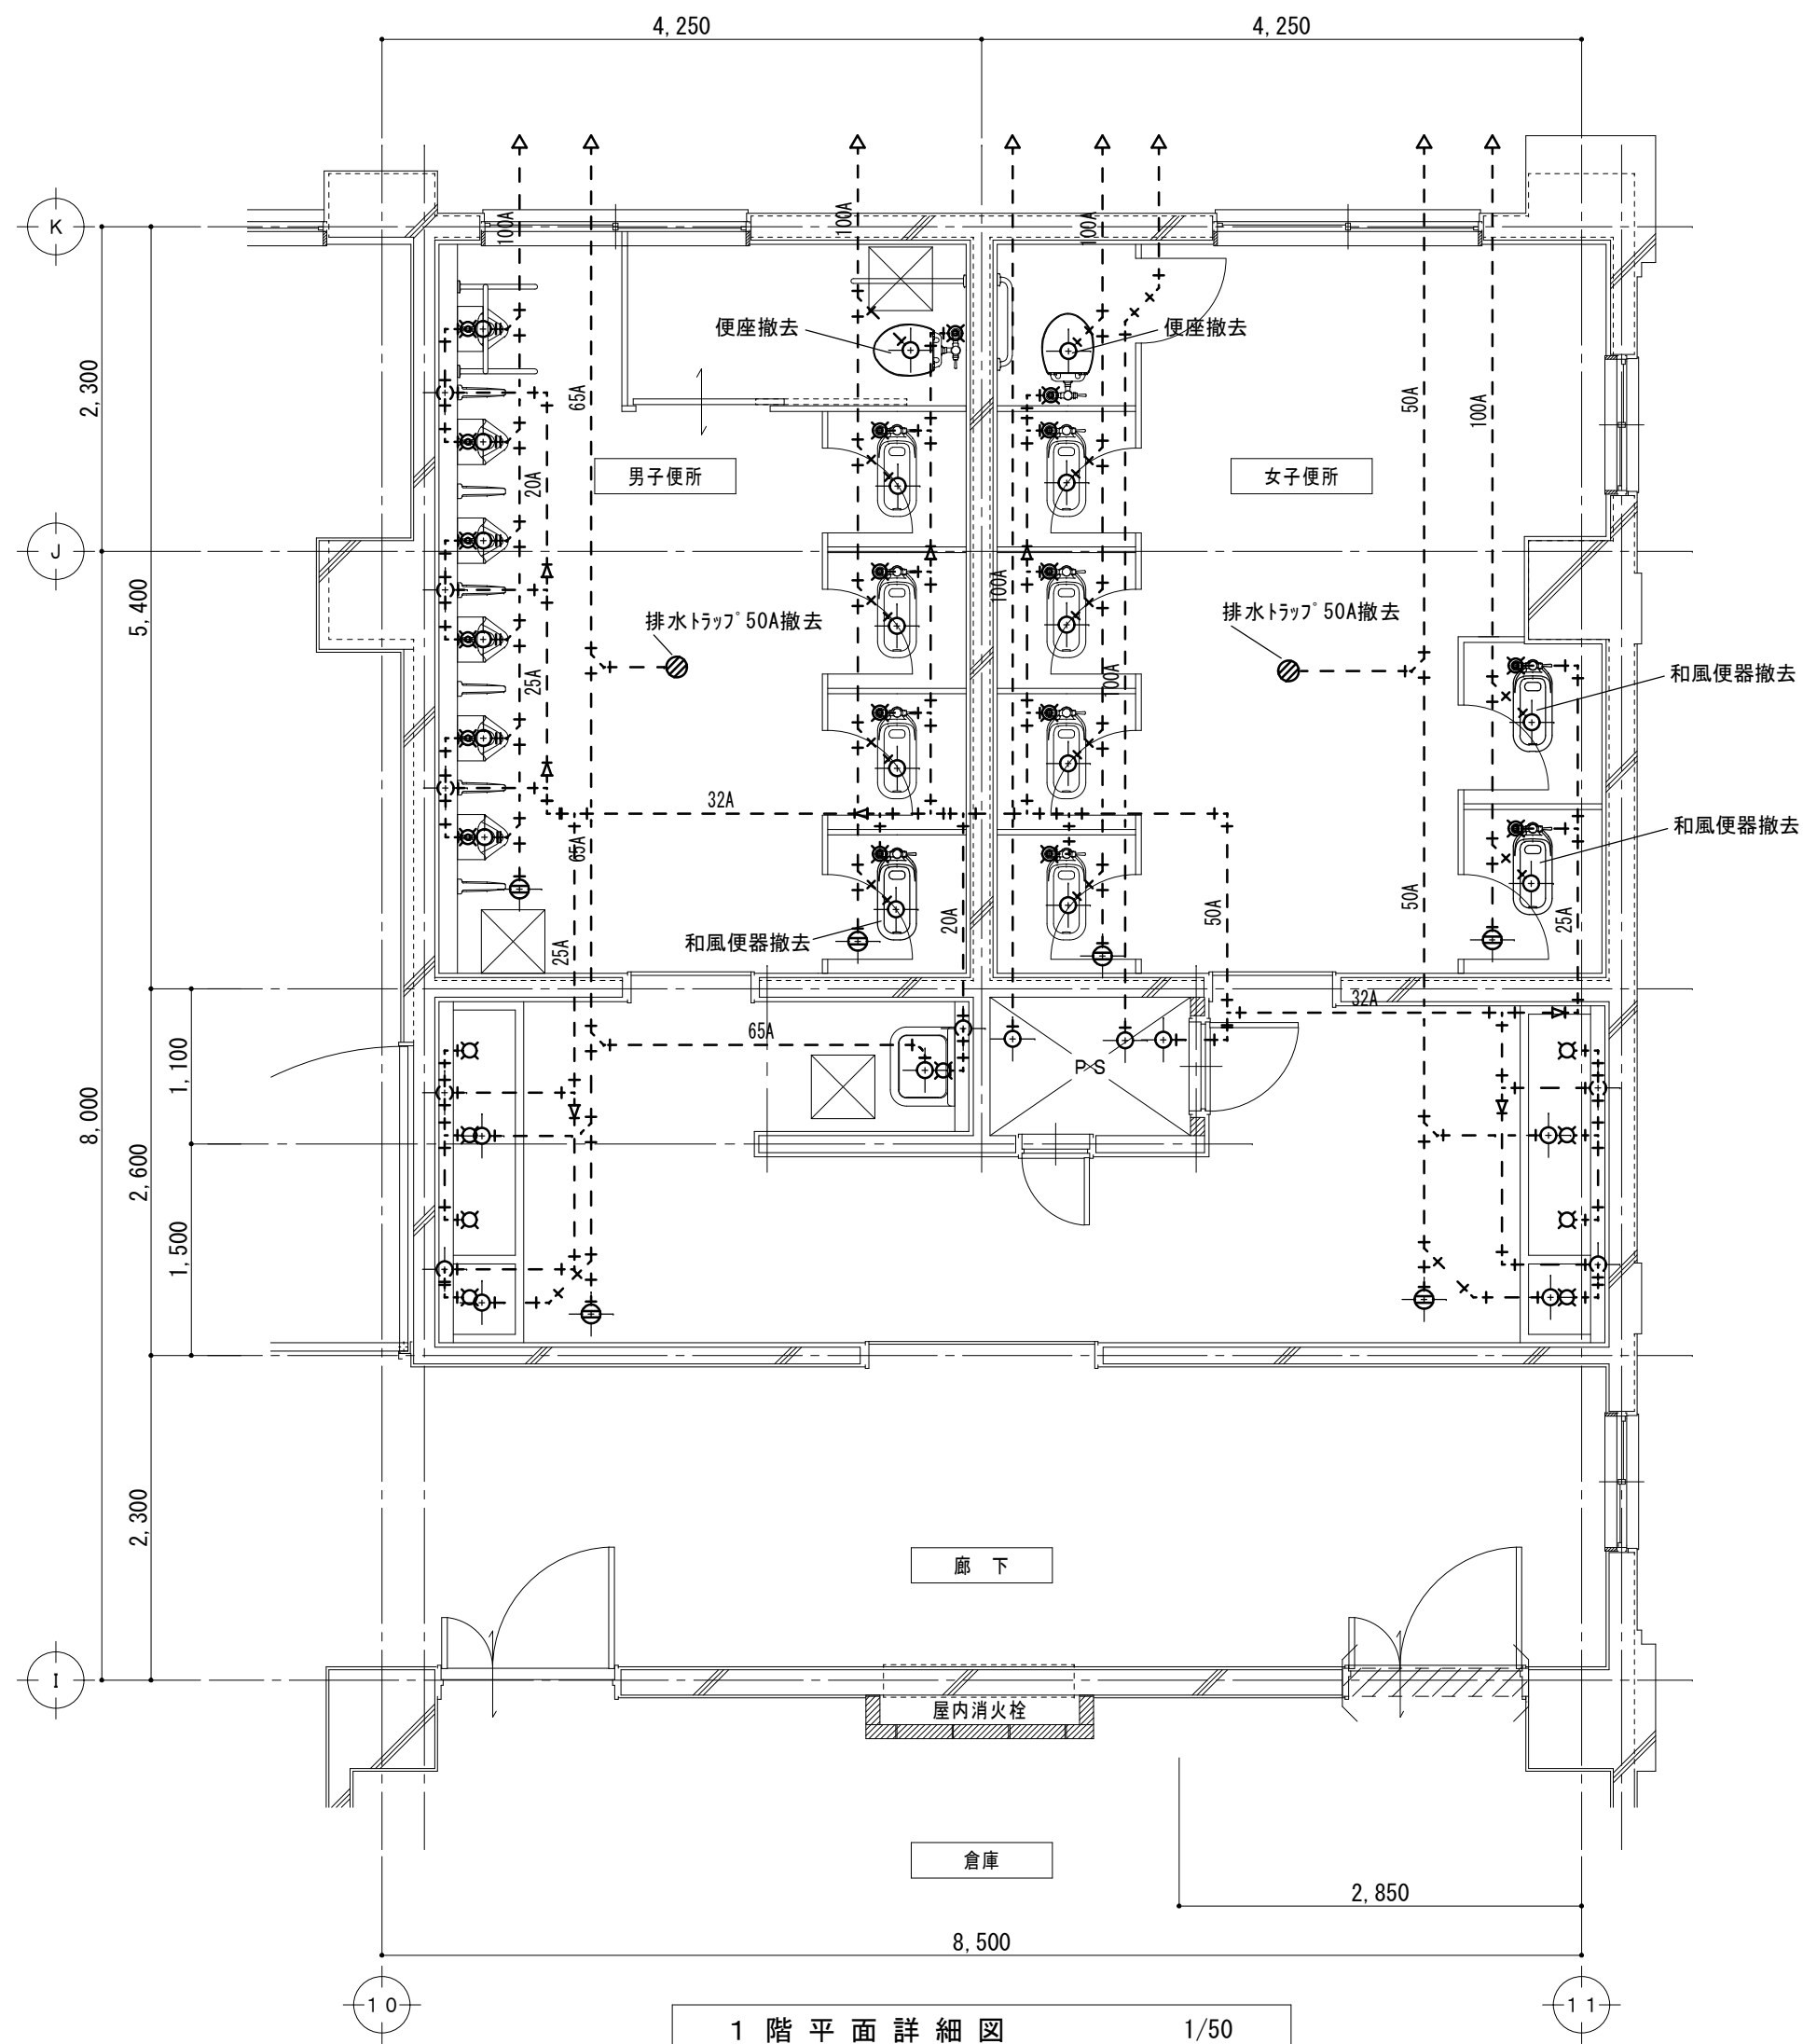

1 階平面詳細図

1/50

改修後

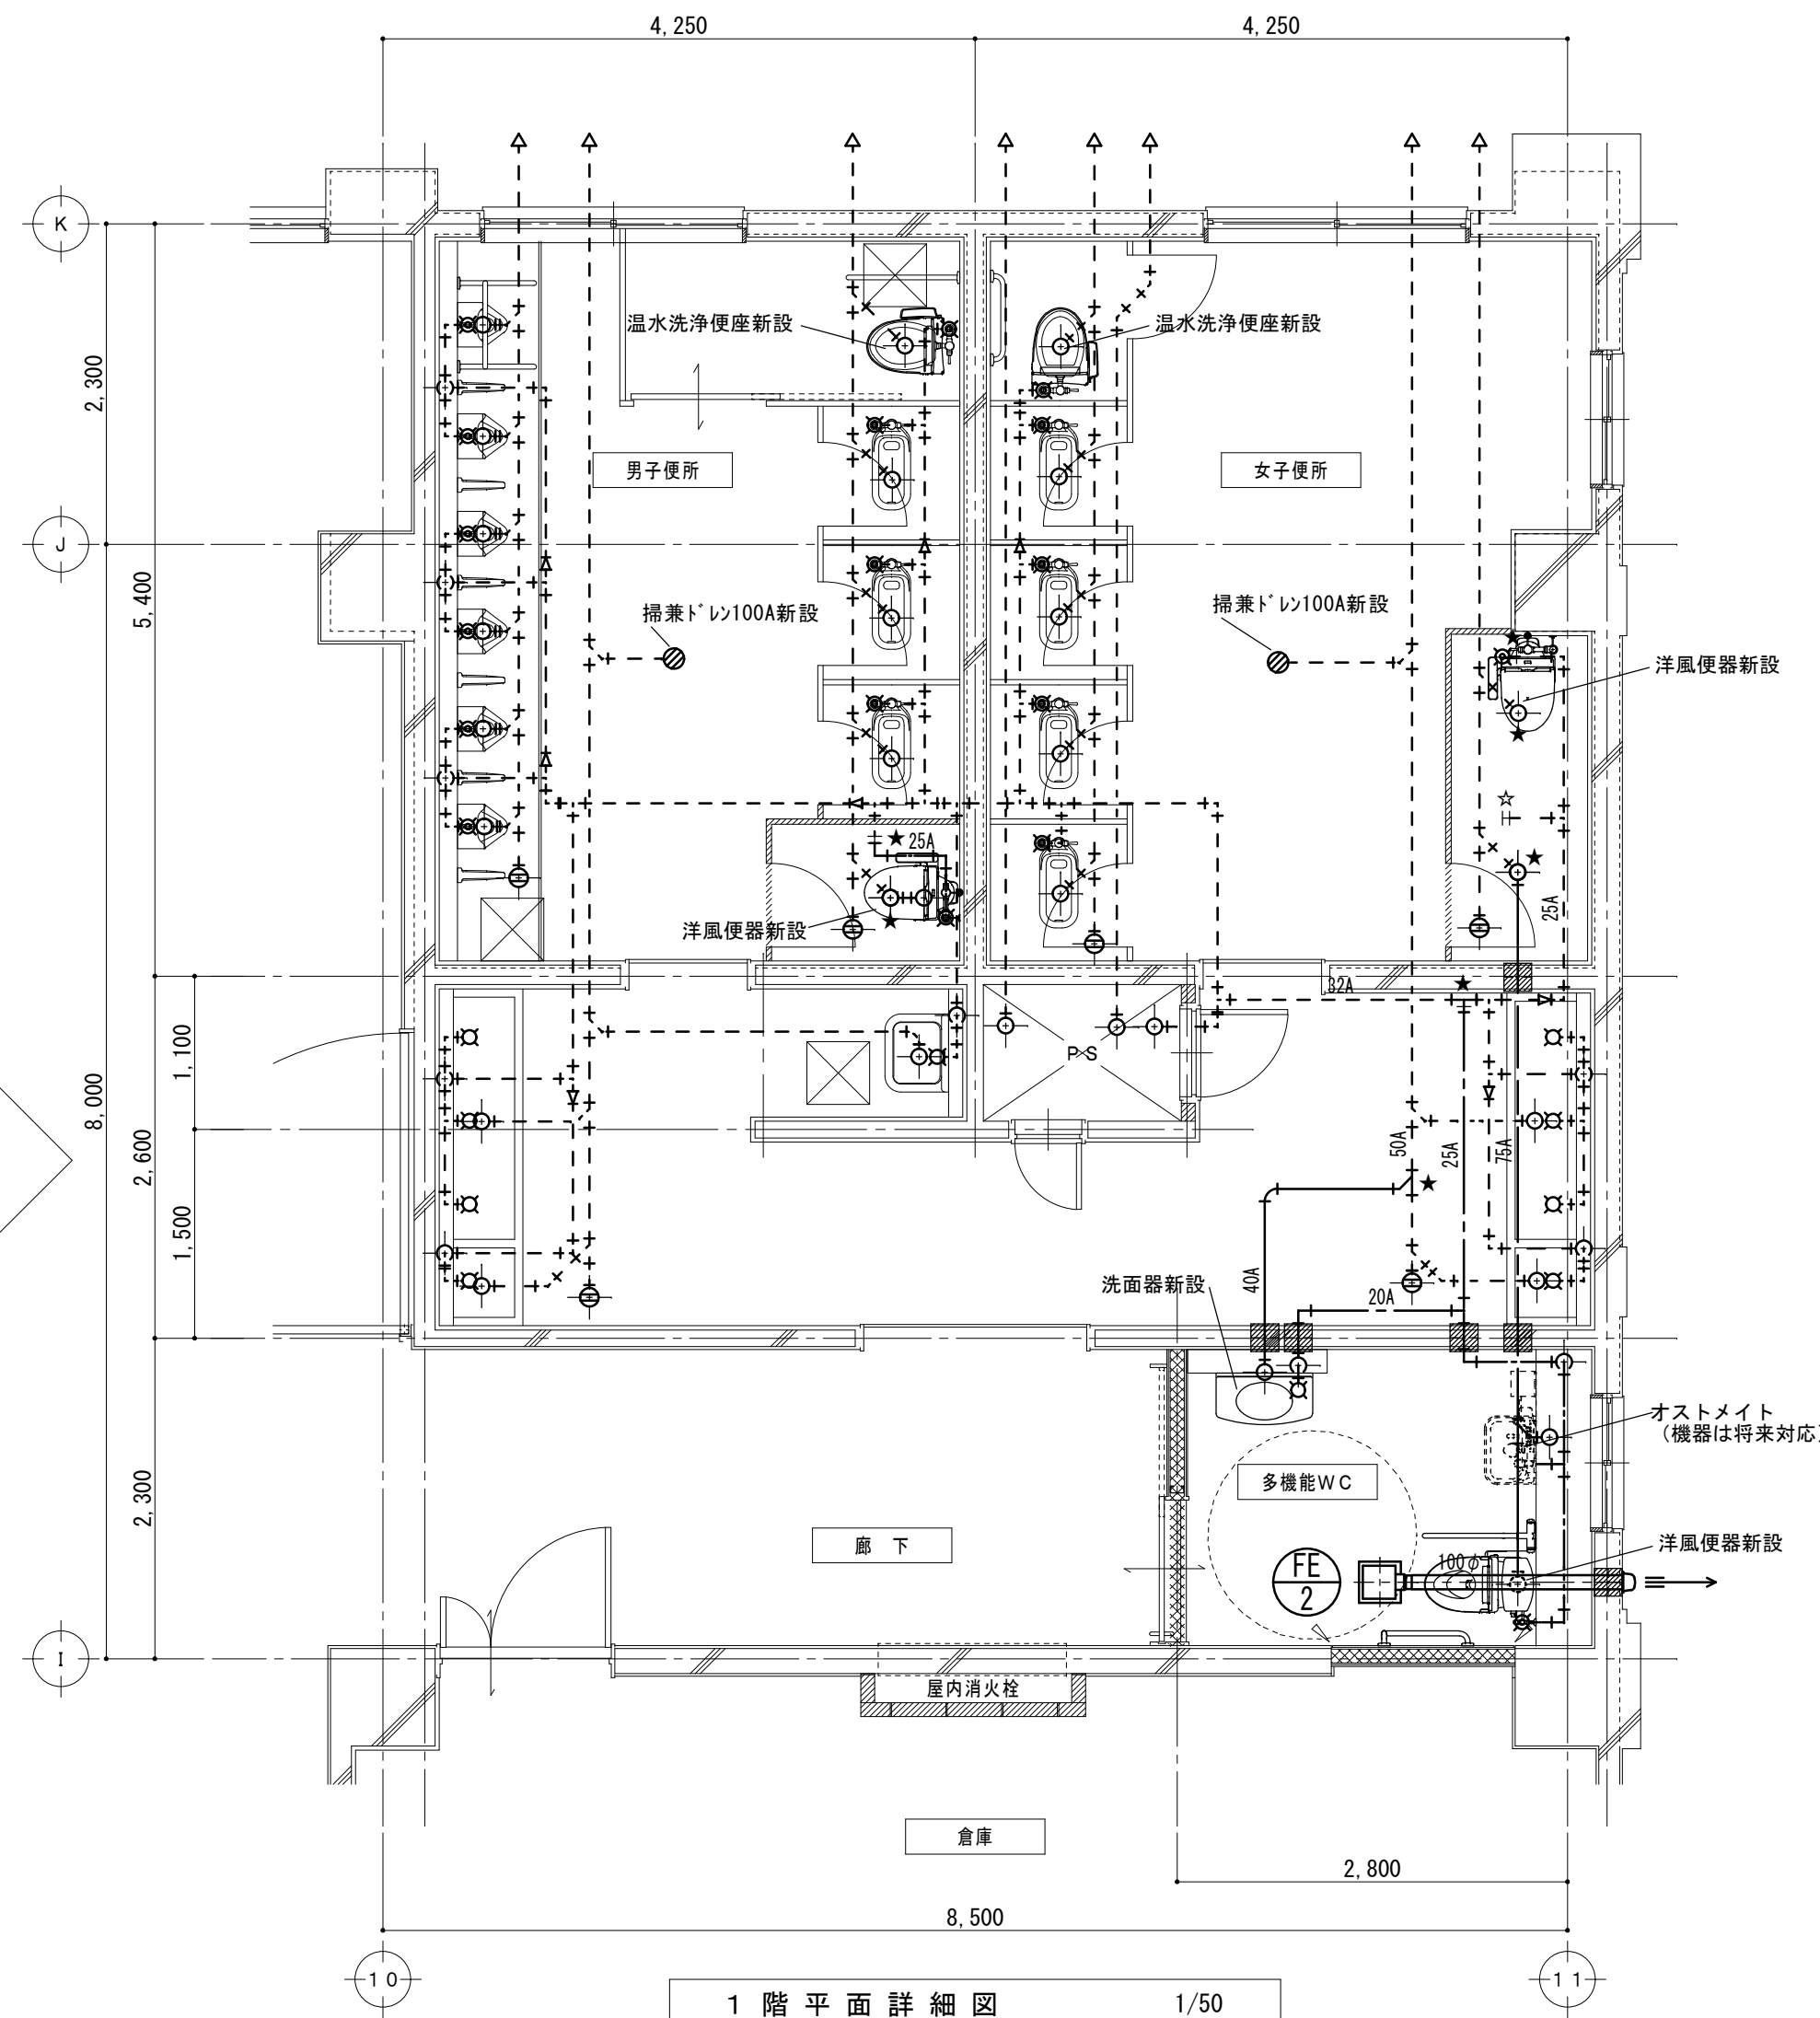

1 階平面詳細図

1/50

エ★	既設給水管接続箇所
★	既設排水管接続箇所
エ☆	既設給水管プラグ止箇所
☆	既設排水管プラグ止箇所

新設衛生器具、給水・排水立上管、スラブ コア抜き本工事

特記事項	



一級建築士事務所 三重県知事登録 第1-699号

株式会社

前野建築設計

一級建築士 第117489号 前野 初 像

一級建築士 第320204号 前野 将 輝

一級建築士 第360917号
前田 祐作

工事名称 津市立南が丘中学校及び南が丘小学校便所改修工事


図面名称 <特別教室棟> 1階平面詳細図 (男子便所・女子便所)

図面番号 小M-06

縮尺 1/50


原図: A 2

改修前

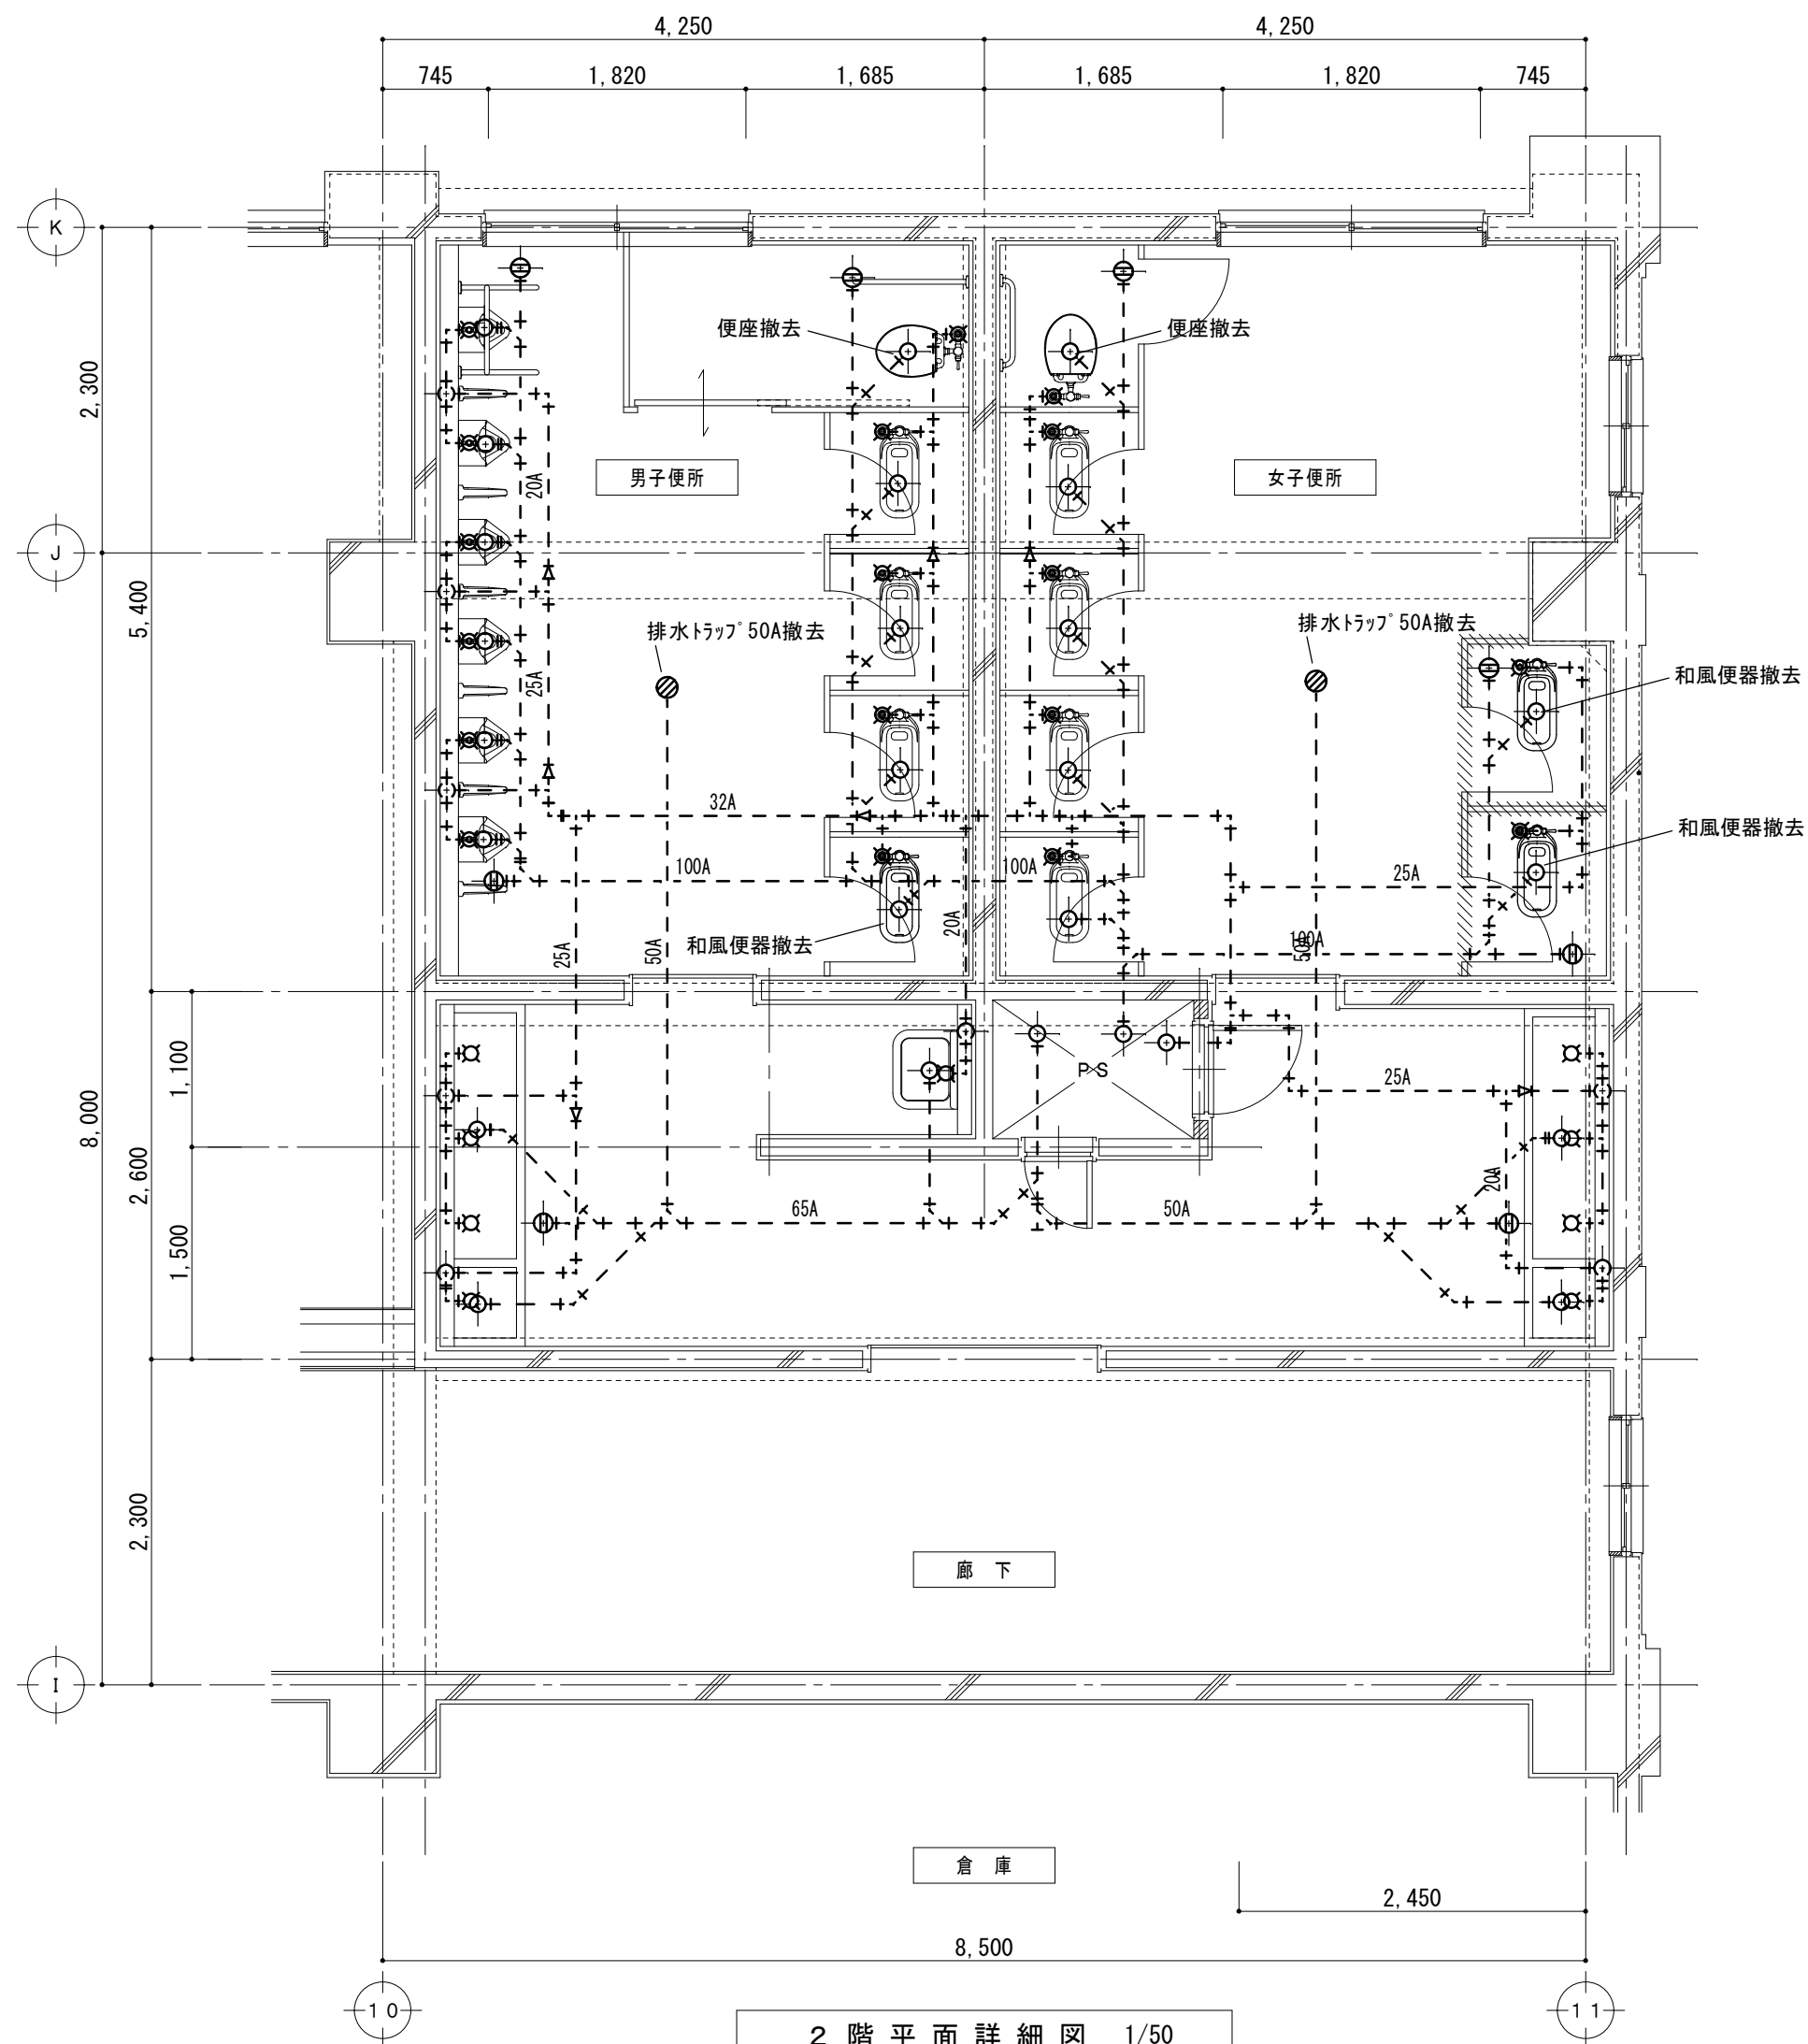

2 階平面詳細図 1/50

改修後

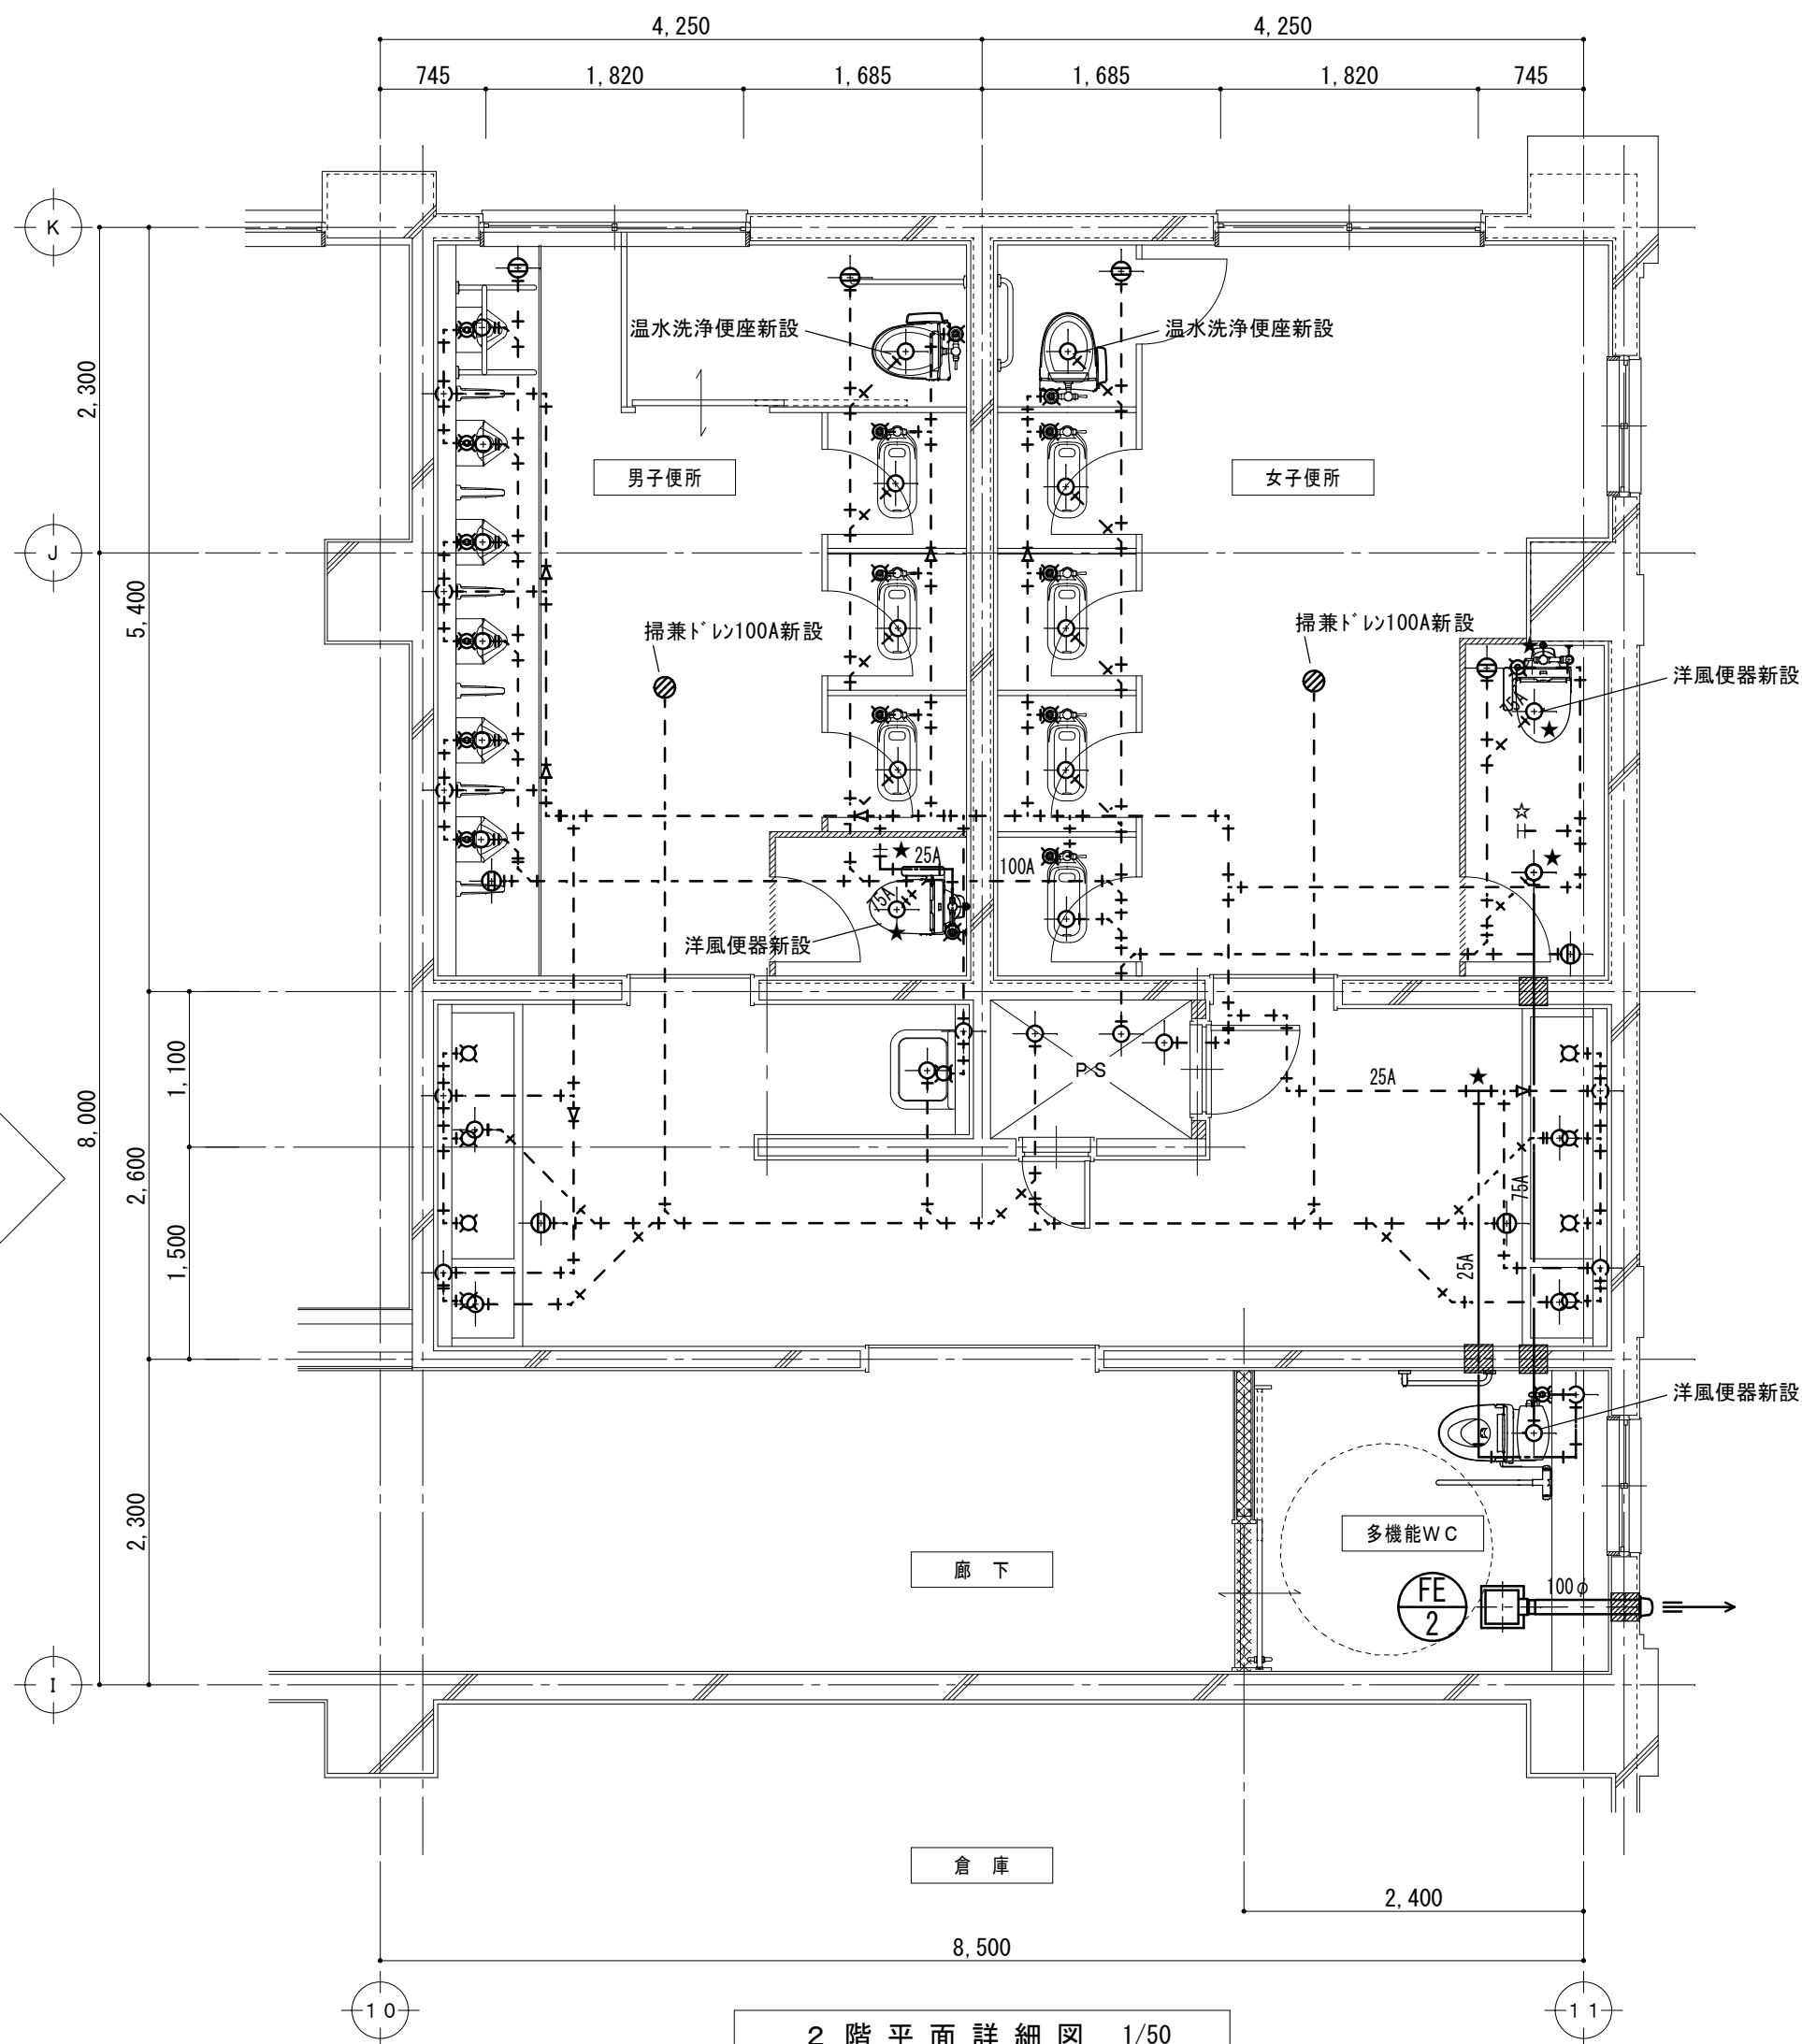

2 階平面詳細図 1/50

工★	既設給水管接続箇所
★	既設排水管接続箇所
工☆	既設給水管プラグ止箇所
☆	既設排水管プラグ止箇所

新設衛生器具、給水・排水立上管、スラブ コア抜き本工程

原図：A 2

特記事項	



一級建築士事務所 三重県知事登録 第1-699号

株式会社

前野建築設計

一級建築士 第117489号 前野 初 像

一級建築士 第320204号 前野 将 輝

一級建築士 第360917号
前田 祐作


工 事 名 称 津市立南が丘中学校及び南が丘小学校便所改修工事

図 面 名 称 <特別教室棟> 2 階平面詳細図 (男子便所・女子便所)


図面番号 小M-07

縮 尺 1/50

改修前

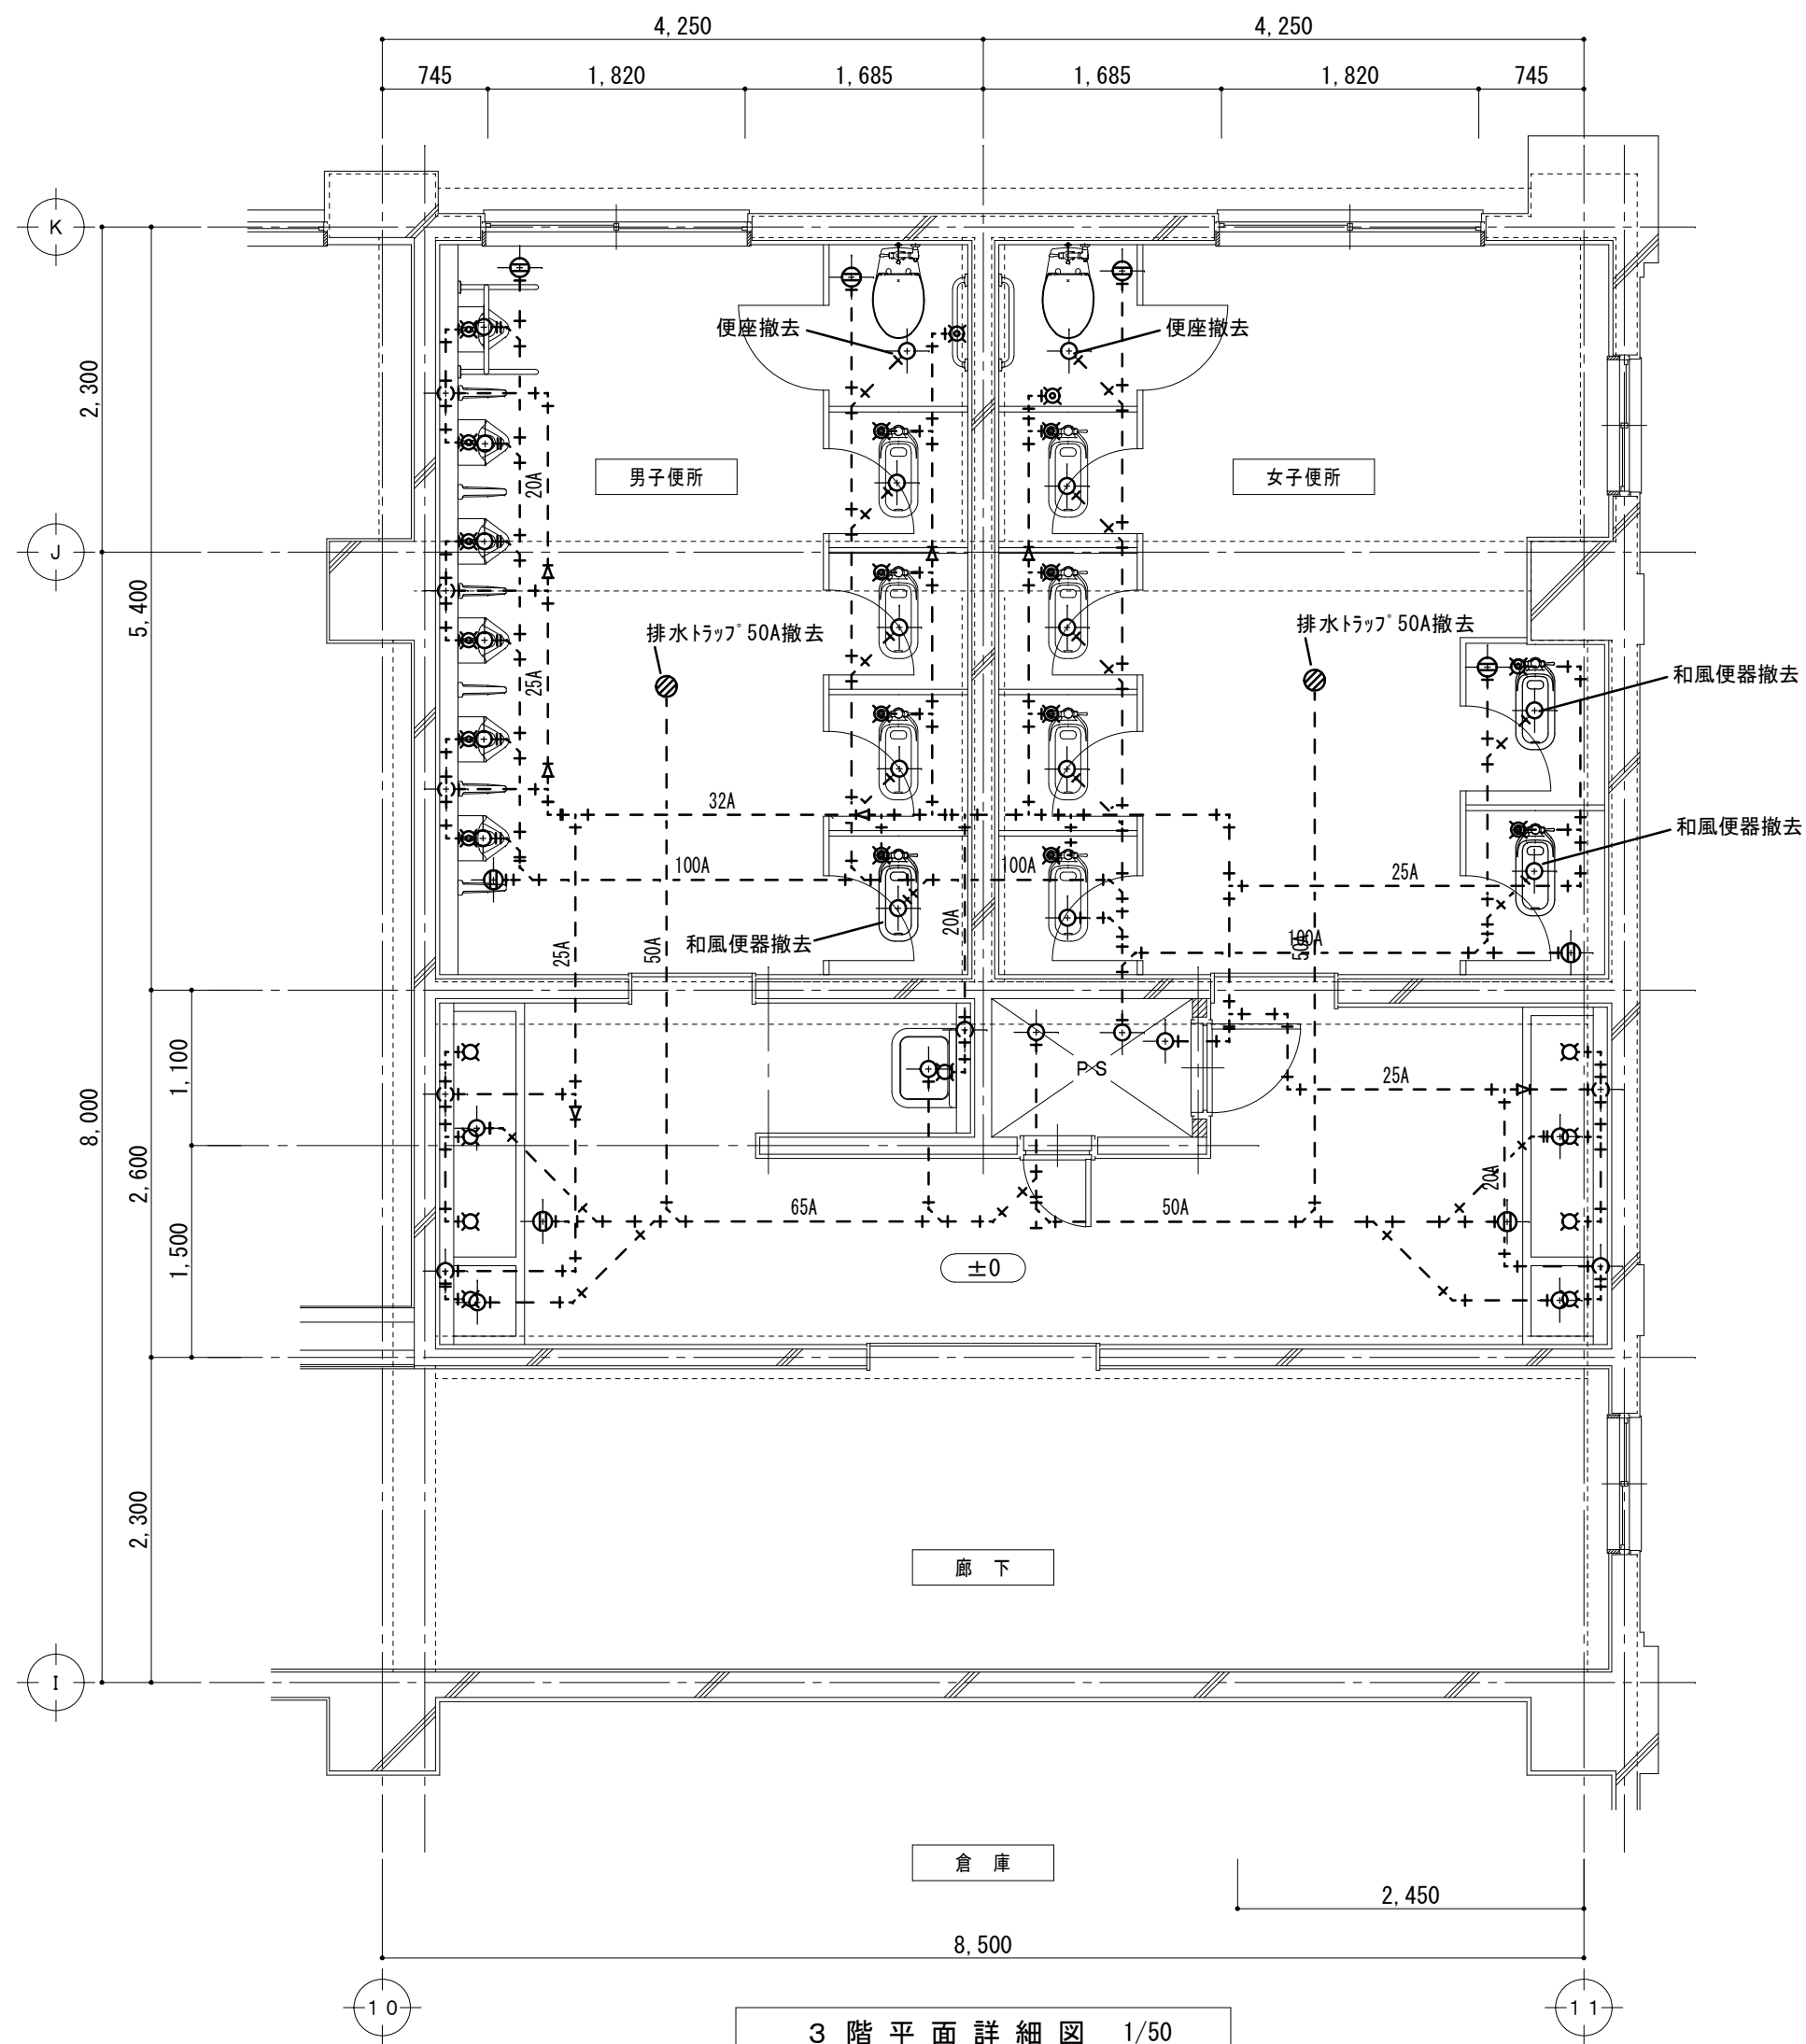

改修後

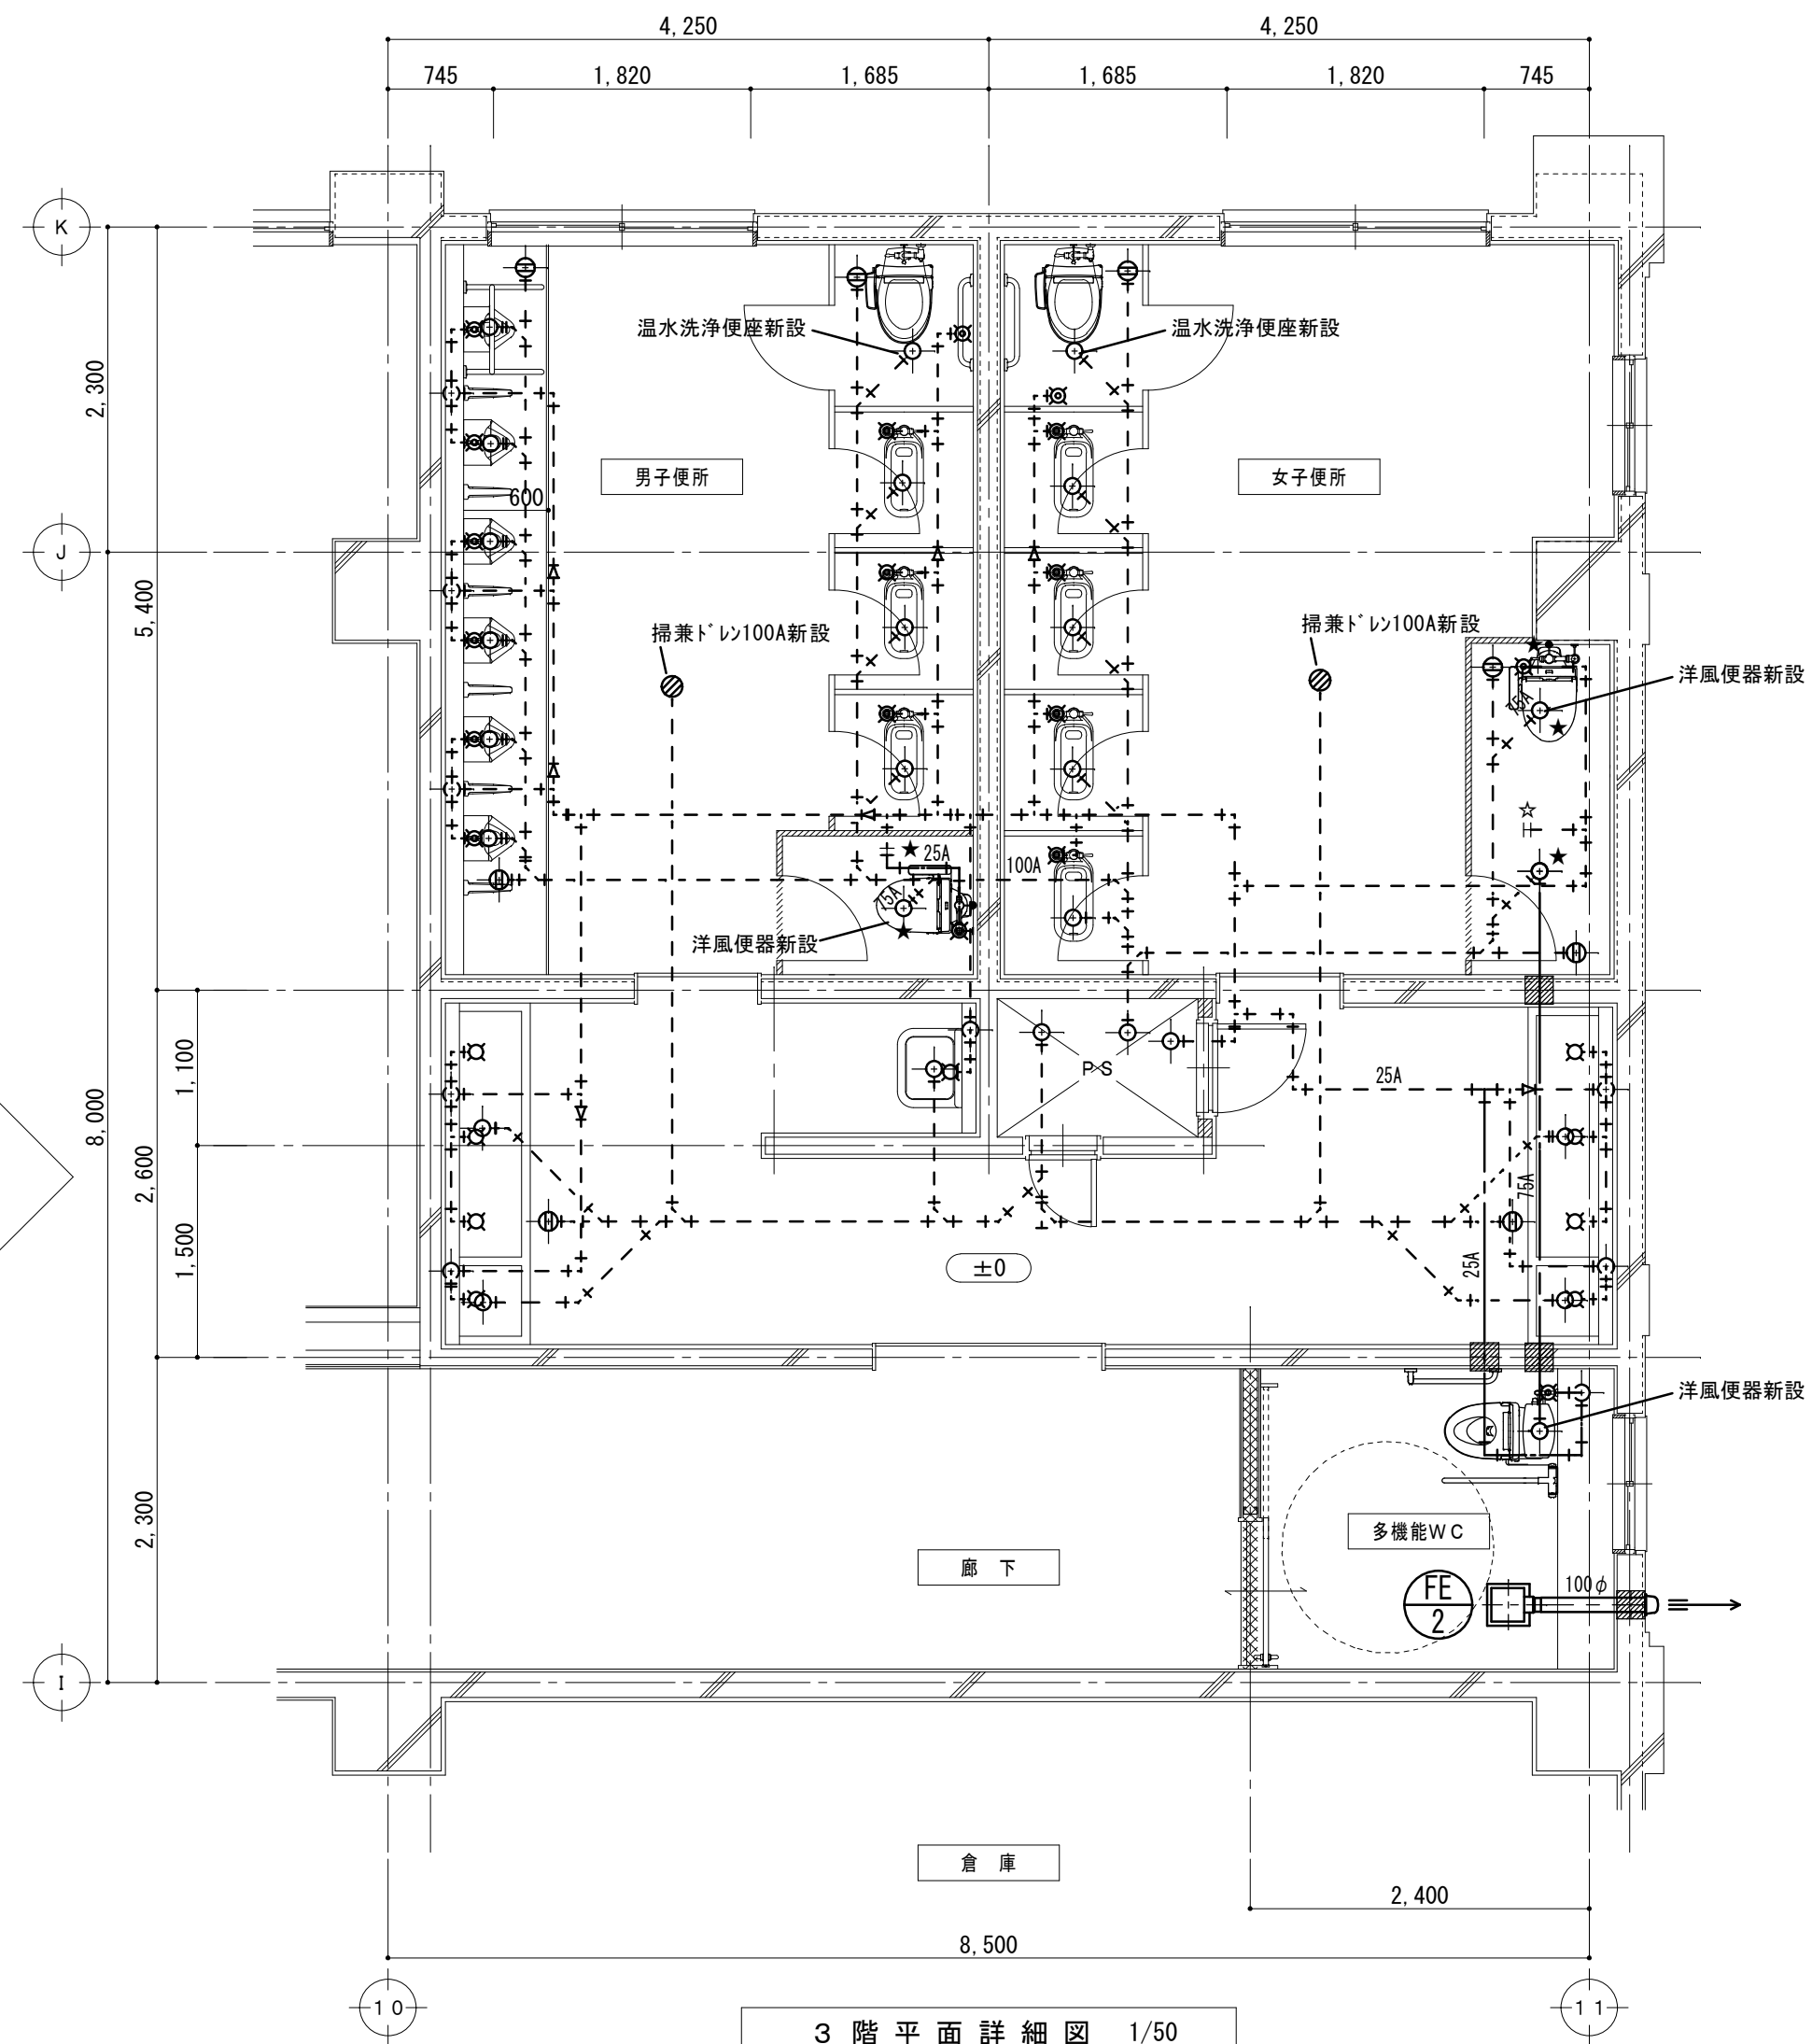

⌵★	既設給水管接続箇所
★	既設排水管接続箇所
⌵☆	既設給水管プラグ止箇所
☆	既設排水管プラグ止箇所

新設衛生器具、給水・排水立上管、スラブ コア抜き本工事

原図：A 2

特記事項	



一級建築士事務所 三重県知事登録 第1-699号

株式会社

前野建築設計

一級建築士 第117489号 前野 初 像

一級建築士 第320204号 前野 将 輝

一級建築士 第360917号
前田 祐作


工事名称 津市立南が丘中学校及び南が丘小学校便所改修工事

図面名称 <特別教室棟> 3階平面詳細図 (男子便所・女子便所)

図面番号 小M-08


縮尺 1/50

改修前

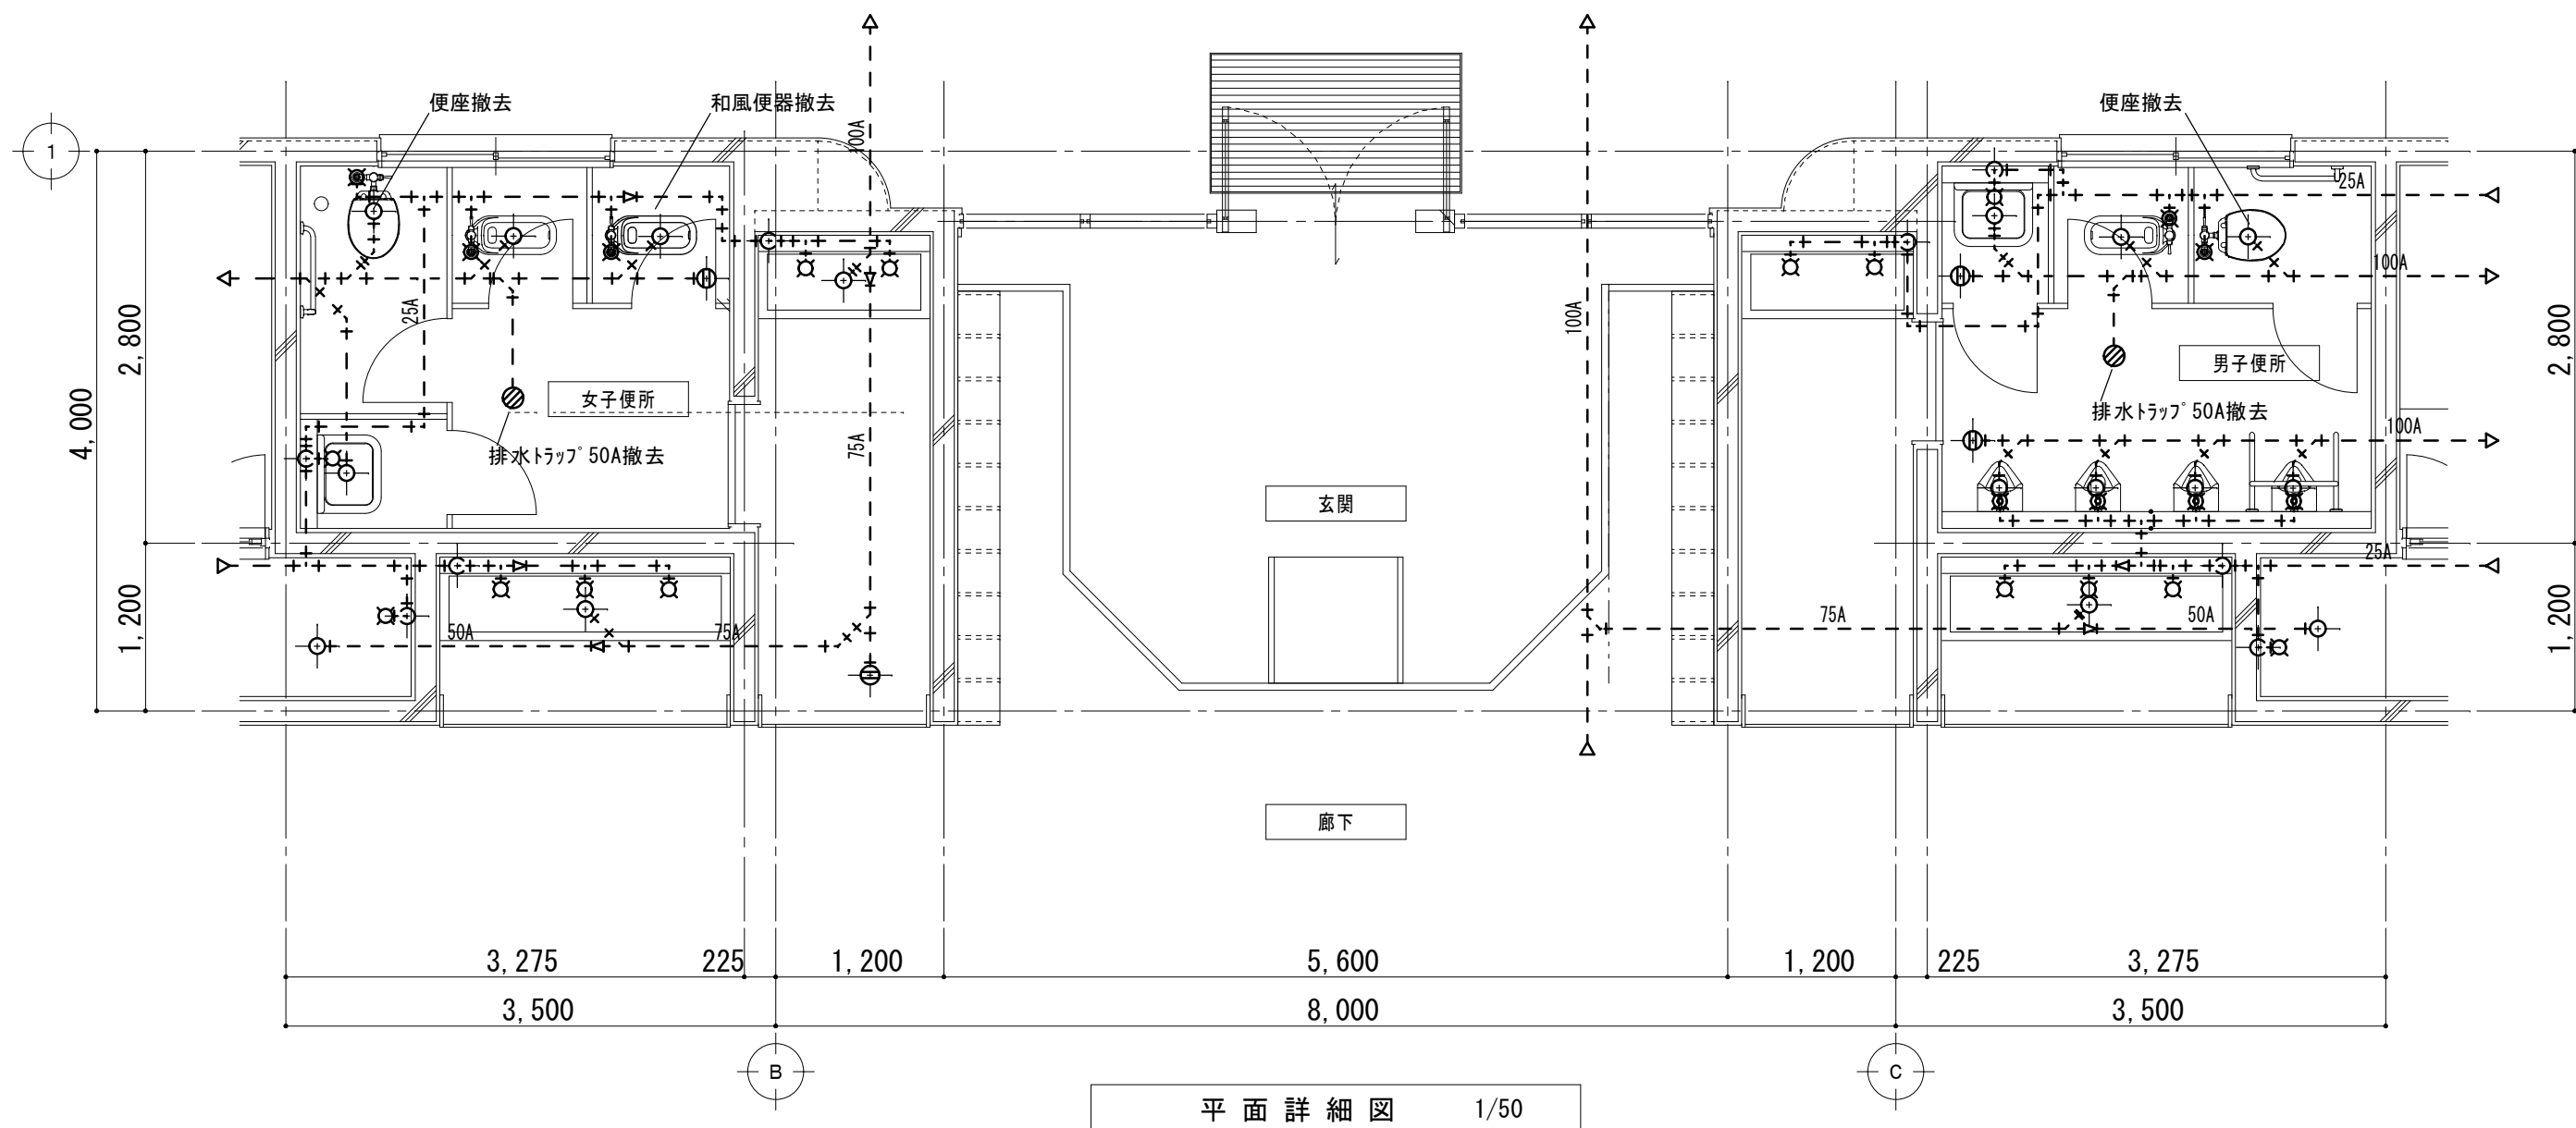

平面詳細図 1/50

改修後

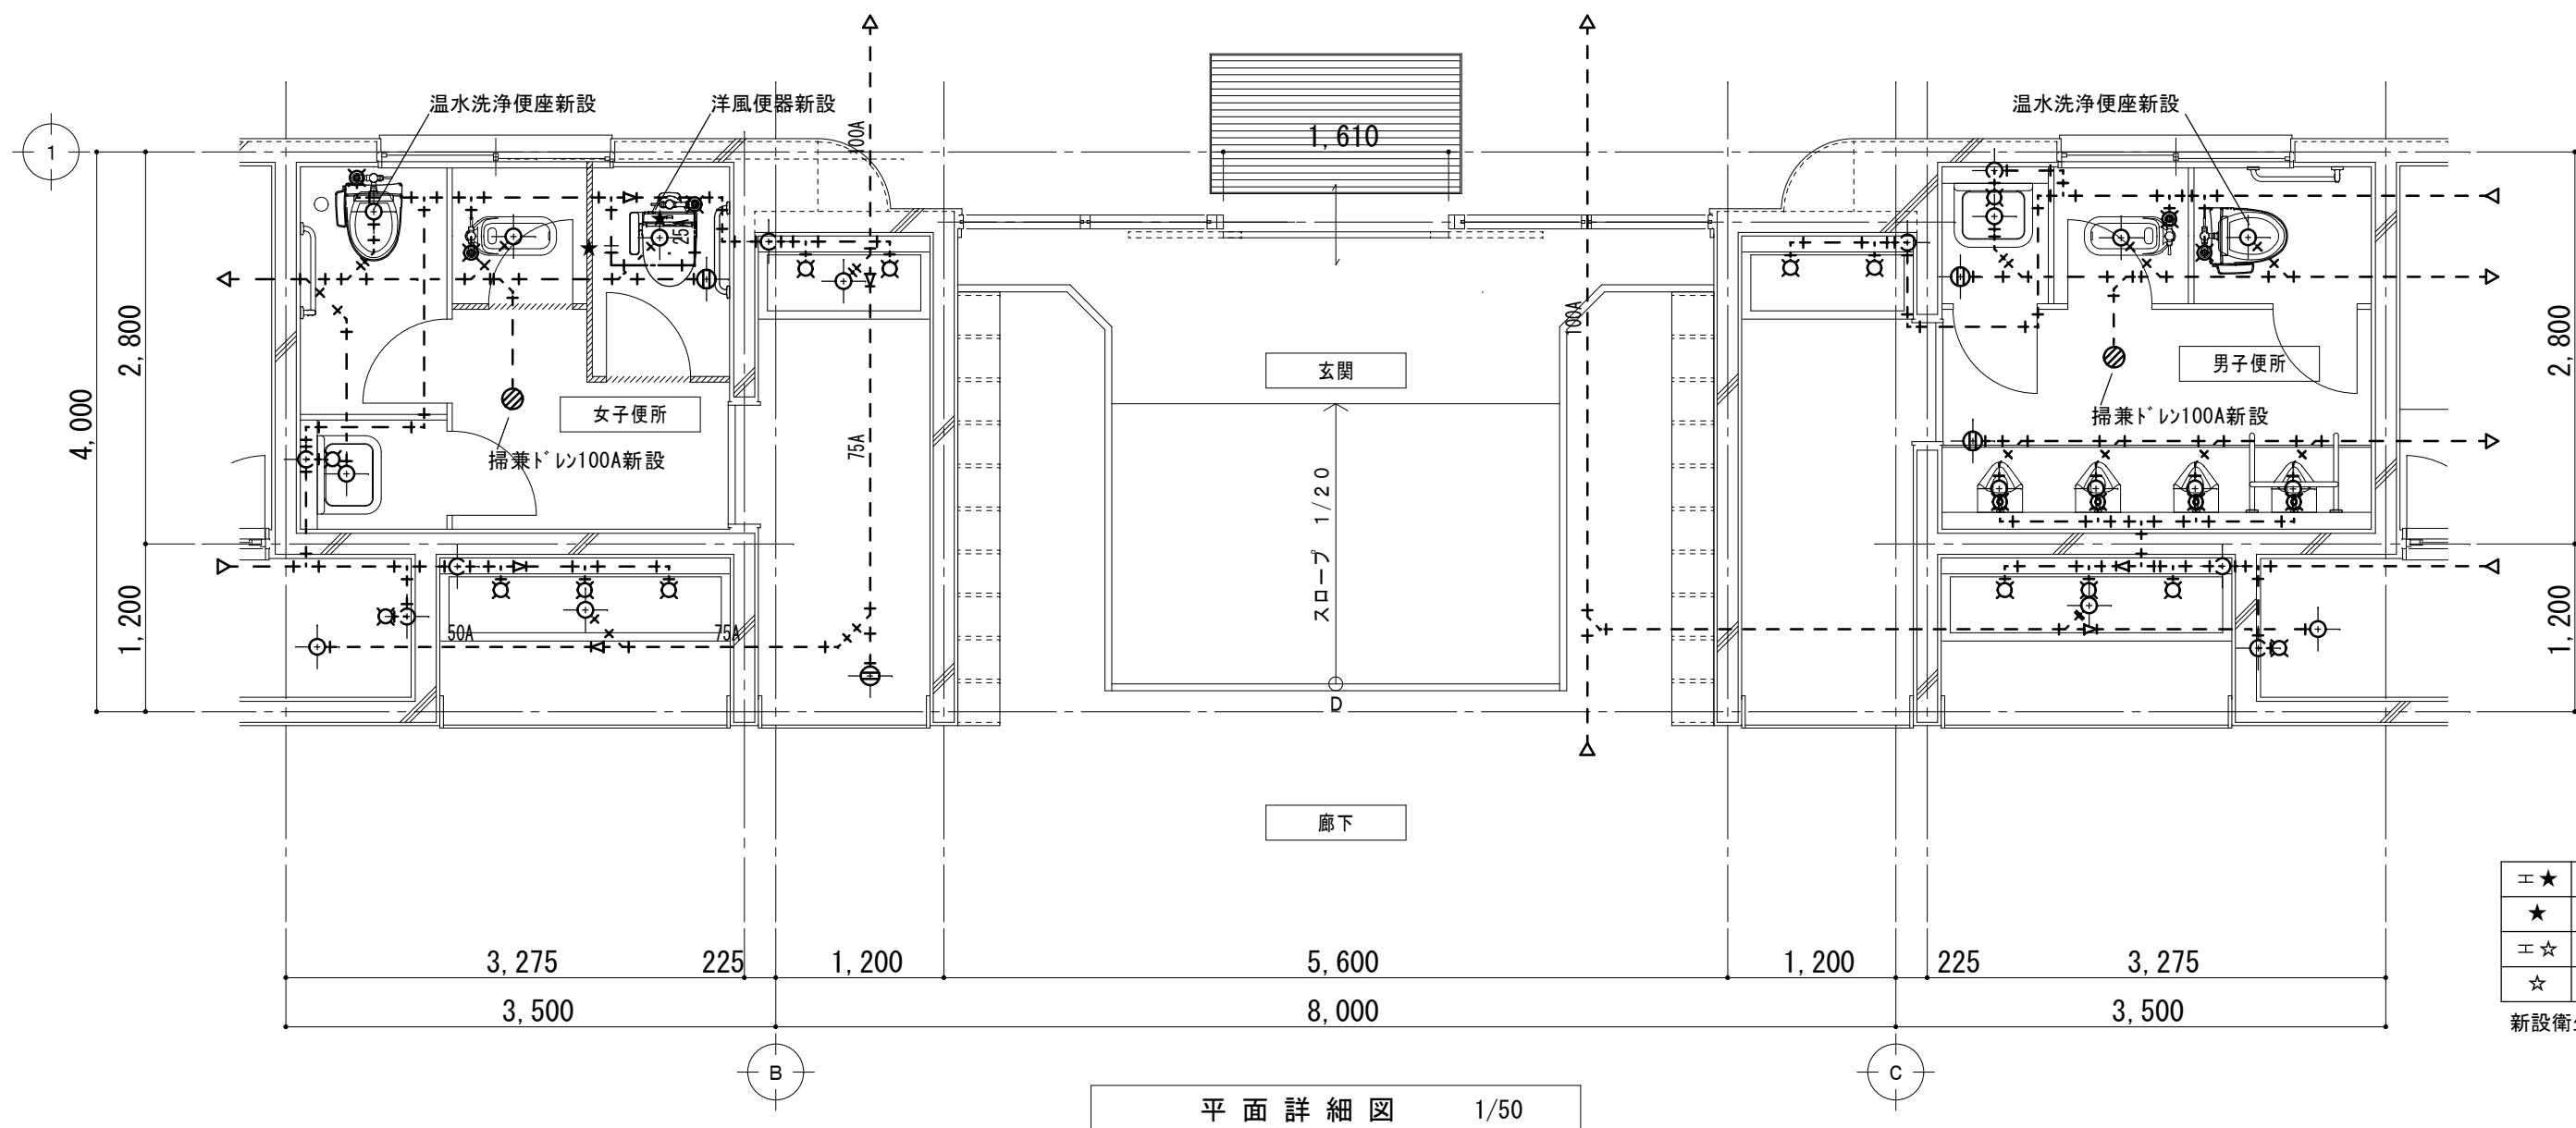

平面詳細図 1/50

≡★	既設給水管接続箇所
★	既設排水管接続箇所
≡☆	既設給水管プラグ止箇所
☆	既設排水管プラグ止箇所

新設衛生器具、給水・排水立上管、スラブ コア抜き本工事

原図：A 2

特 記 事 項		 一級建築士事務所 三重県知事登録 第1-699号 株式会社 前野建築設計 一級建築士 第117489号 前野 初 像 一級建築士 第320204号 前野 将 輝	一級建築士 第360917号 前田 祐作	工 事 名 称	津市立南が丘中学校及び南が丘小学校便所改修工事	図面番号	小M-09
			図面名称	<屋内運動場>平面詳細図（男子便所・女子便所・玄関）	縮 尺	1/50	