


平面図

S=1:200

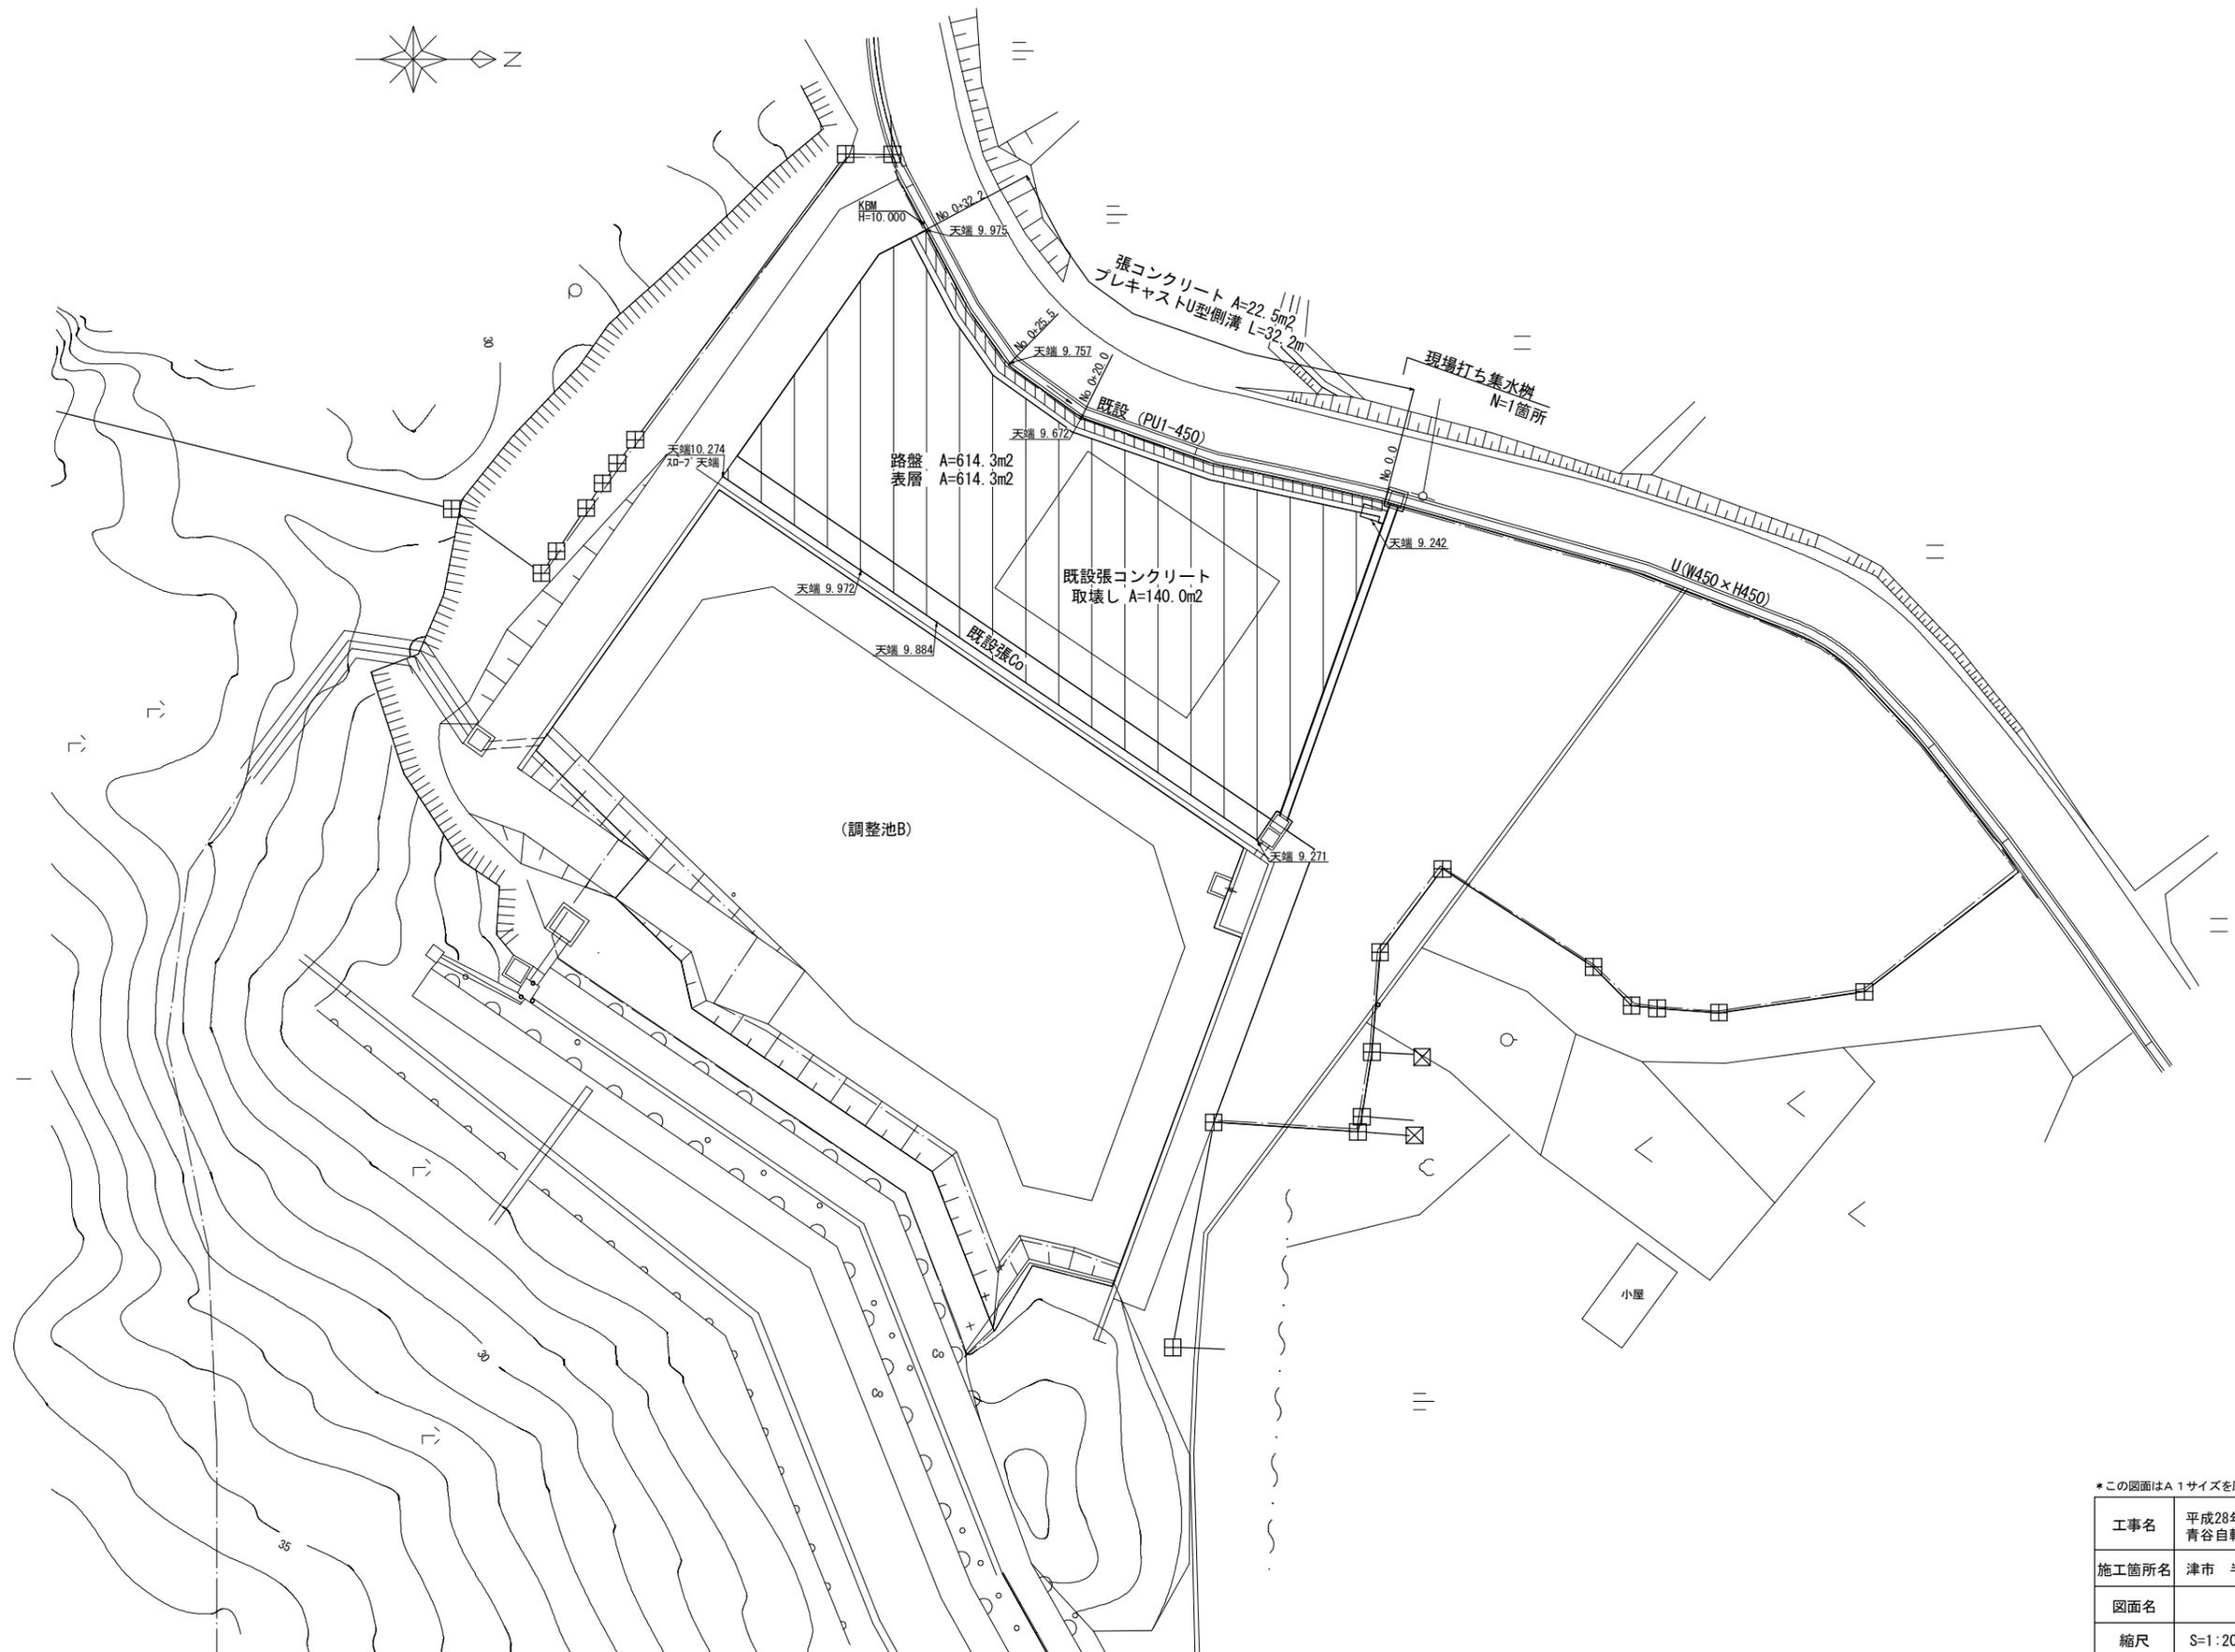

*この図面はA1サイズを原寸とする。


工事名	平成28年度 建整特市交第1号 青谷自転車等保管庫整備(舗装)工事		
施工箇所名	津市 半田 地内		
図面名	平面図		
縮尺	S=1:200	図面番号	1/2
事務所名	津市建設部建設整備課		

工 法 図

標準横断面

S=1:50

No 0+25.5

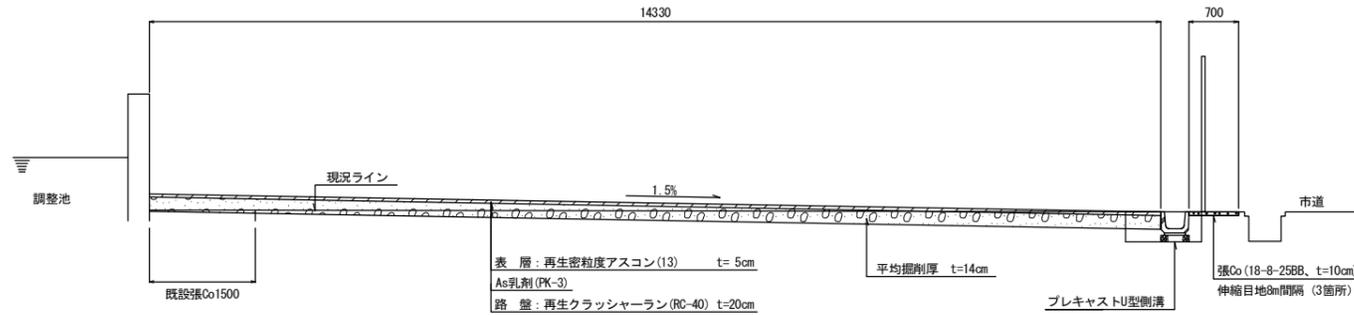

表層：再生密粒度アスコン(13) t=5cm
As乳剤(PK-3)
路盤：再生クラッシャーラン(RC-40) t=20cm

平均掘削厚 t=14cm


張Co (18-9-25BB, t=10cm)
伸縮目地8m間隔 (3箇所)

作業土工	
削溝類	埋戻し
	0.46
	0.30

舗装構成詳細図

S=1:20


アスファルト舗装

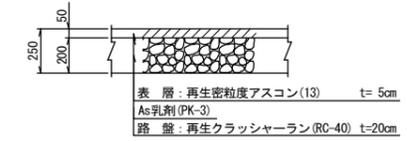

排水構造物工法図

S=1:20

プレキャストU型側溝

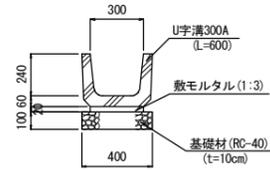


U字溝300A 材料表

10m当り


名称	規格	単位	数	量	摘要
U字溝	U字溝300A L=600 仕様認定製品	個	16.5	W=70kg/個	
敷モルタル	1:3	m ³	0.1		
基礎材	RC-40 t=10cm	m ²	4.0	V=0.40m ³	
基面修正		m ²	4.0		

現場打ち集水枡


①-①断面図

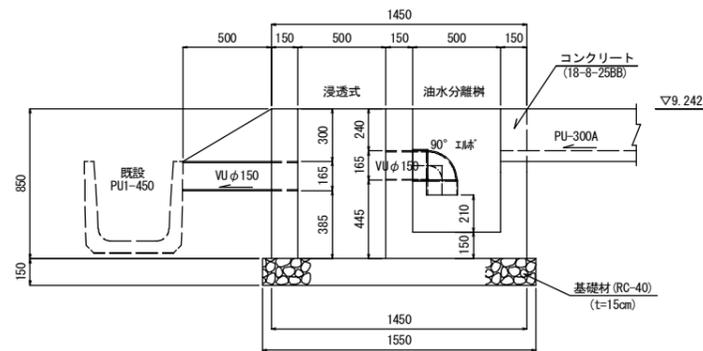


②-②断面図

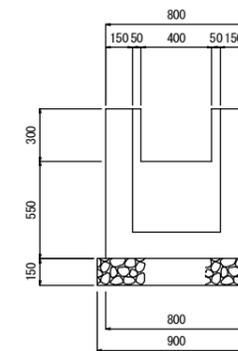

平面図

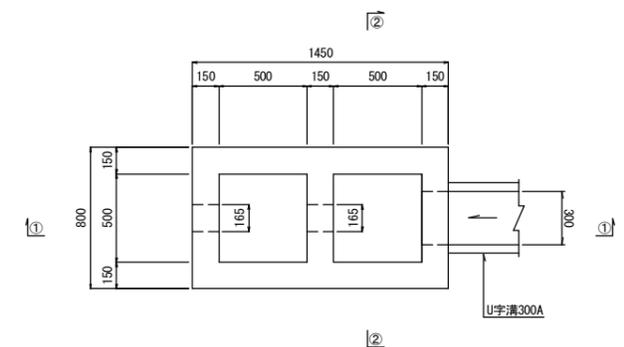

方向略図

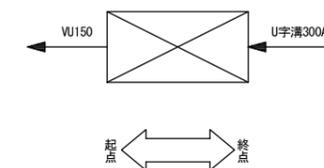

1450x800x850現場打ち集水枡材料表

10箇所当り

名称	規格	単位	数	量	摘要
コンクリート	18-8-25BB	m ³	5.7		
型枠		m ²	66.4		
基礎材	RC-40 t=15cm	m ²	14.0	V=2.09m ³	
硬質塩化ビニール管	WUφ150	m	8.8		
硬質塩化ビニール管継手	90°エルボ	個	10.0		
基面修正		m ²	14.0		

*この図面はA1サイズを原寸とする。

工事名	平成28年度 建整特市交第1号 青谷自転車等保管庫整備(舗装)工事		
施工箇所名	津市 半田 地内		
図面名	工法図		
縮尺	図示	図面番号	2/2
事務所名	津市建設部建設整備課		