
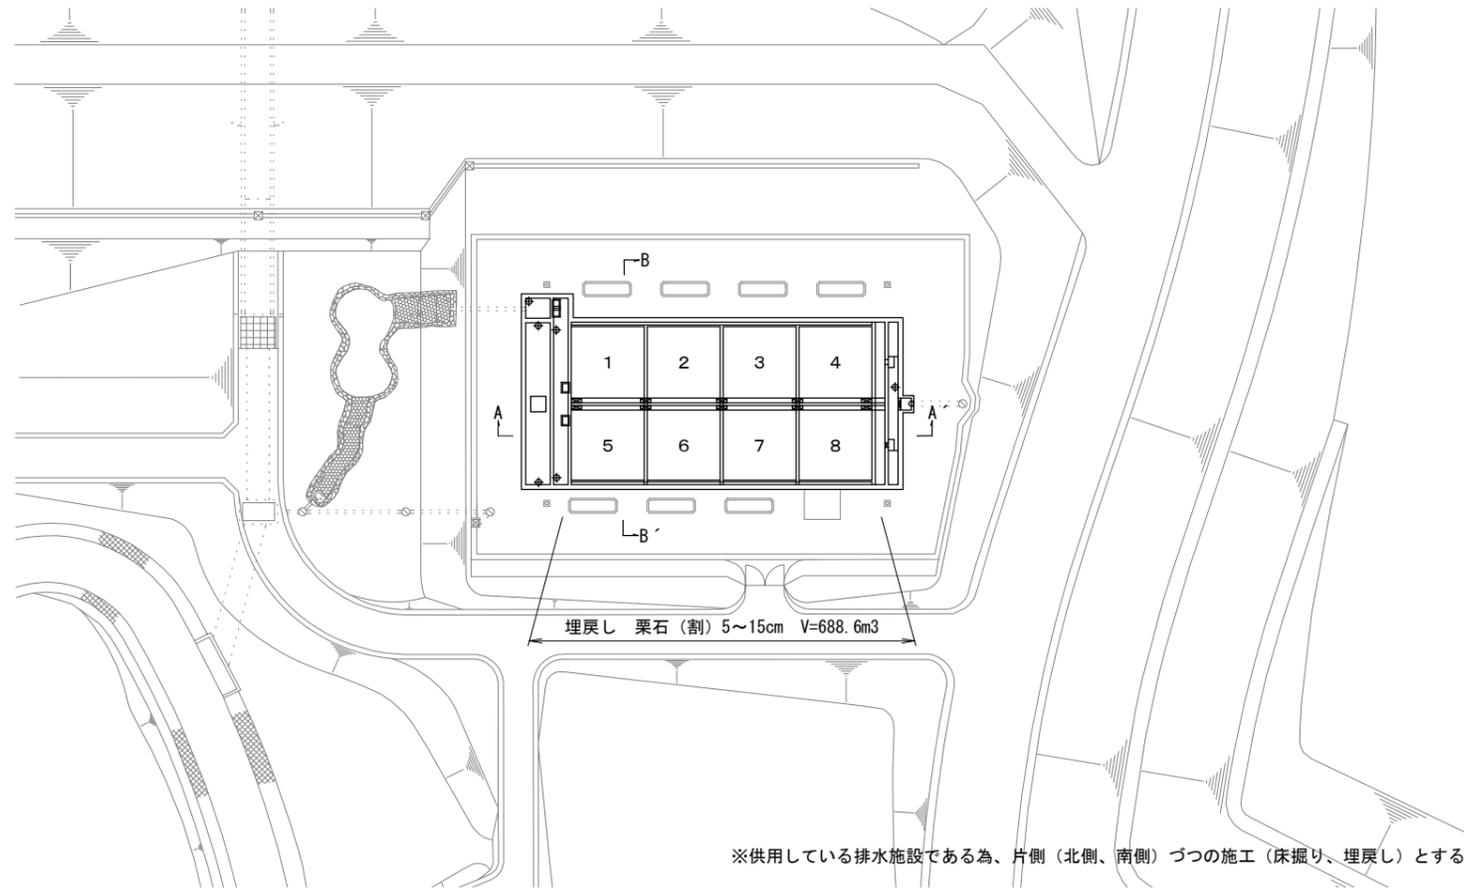



平面図 S=1:500

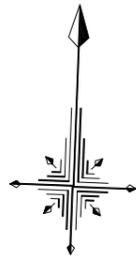


※供用している排水施設である為、片側（北側、南側）づつの施工（床掘り、埋戻し）とする。

横断面図 S=1:100

A-A' 断面

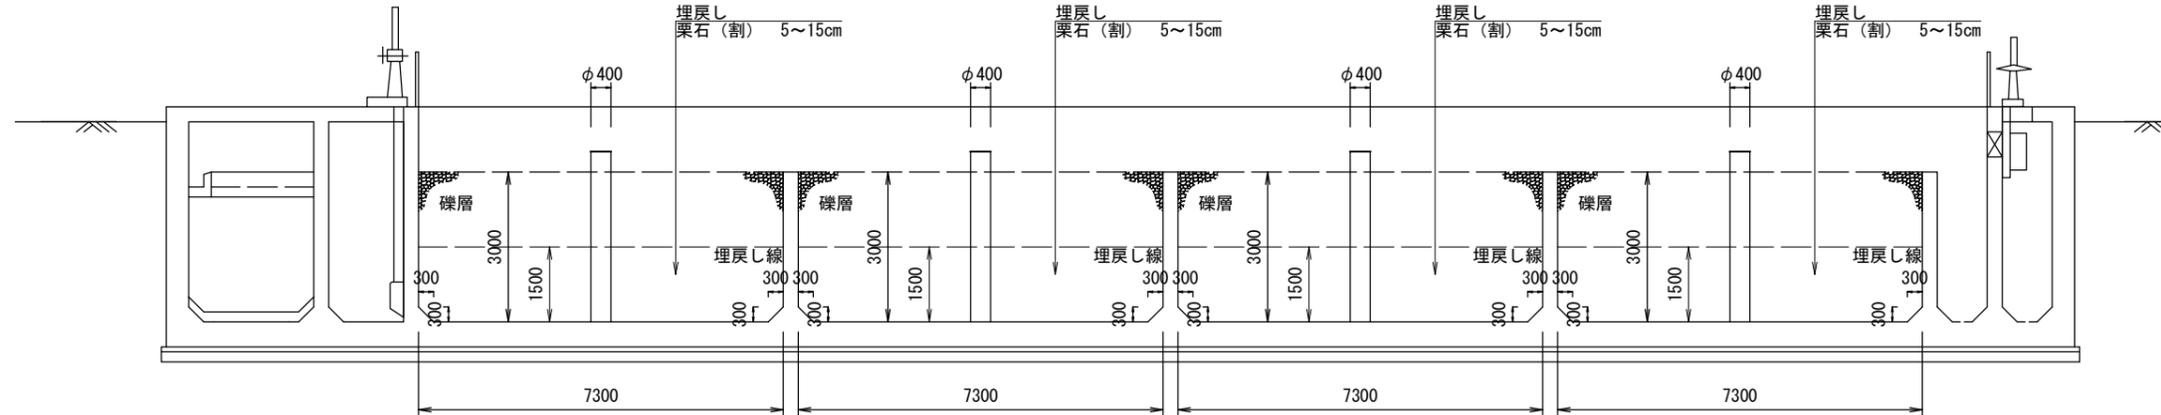

B-B' 断面

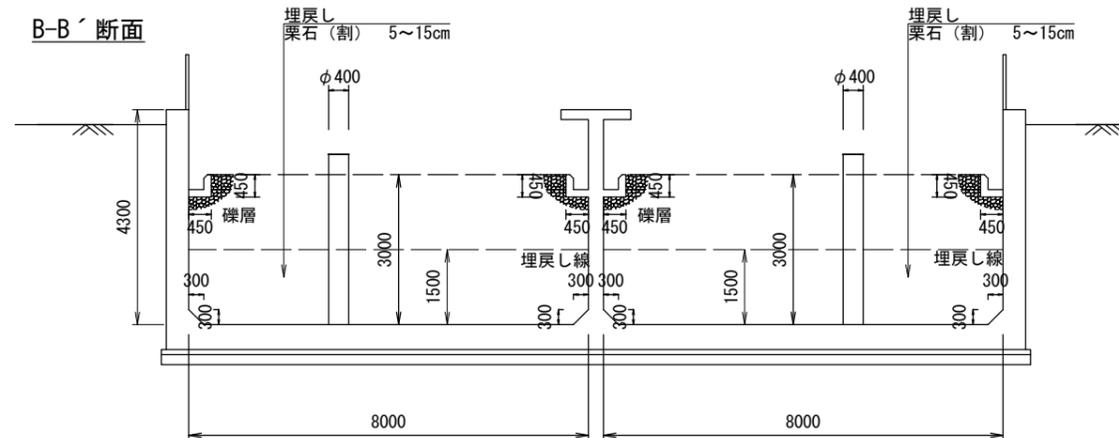


区分	数量
床掘り	1364.0 m ³
埋戻し	688.6 m ³

工事名	平成28年度 下建企誘 第1号 津市ニューファクトリーひさい工業団地 排水施設改修工事		
施工箇所名	津市戸木町地内		
図面名	平面図 横断面図		
縮尺	図示	図面番号	1/2
事業所名	津市下水道局下水道建設課		

※この図面はA2サイズを原寸とする。

仮設工平面図

S=1:500

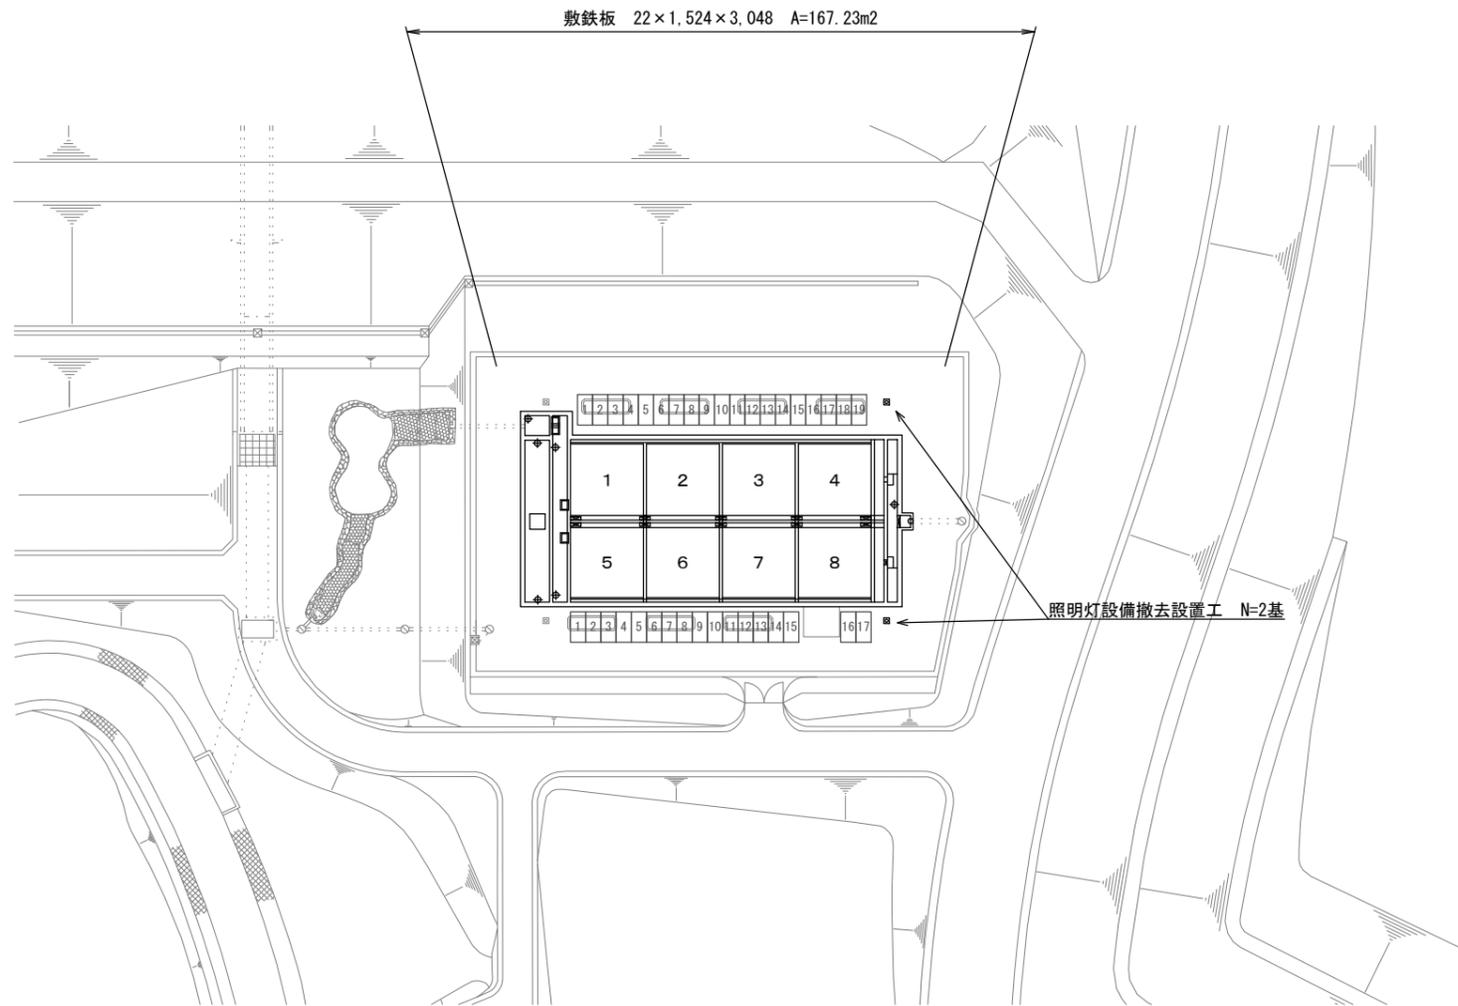

【参考図】

工事名	平成28年度 下建企誘 第1号 津市ニューファクトリーひさい工業団地 排水施設改修工事		
施工箇所名	津市戸木町地内		
図面名	仮設工平面図		
縮尺	図示	図面番号	2/2
事業所名	津市下水道局下水道建設課		

※この図面はA2サイズを原寸とする。