




# 横断図 (1)


S = 1 / 100 u : m

NO. 0

純土量	m2	26.0
余掘土量	m2	20.5
扱い土量	m2	46.5

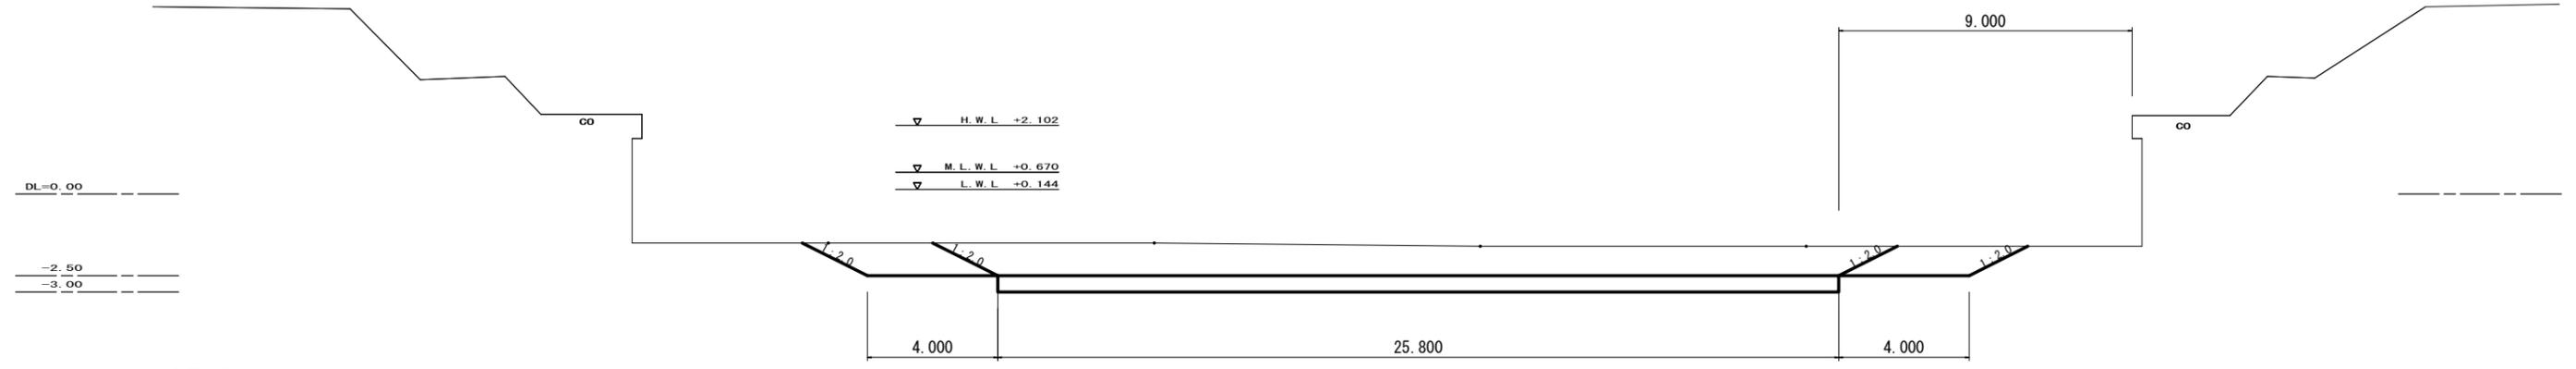

純土量	m2	36.9
余掘土量	m2	27.6
扱い土量	m2	64.5

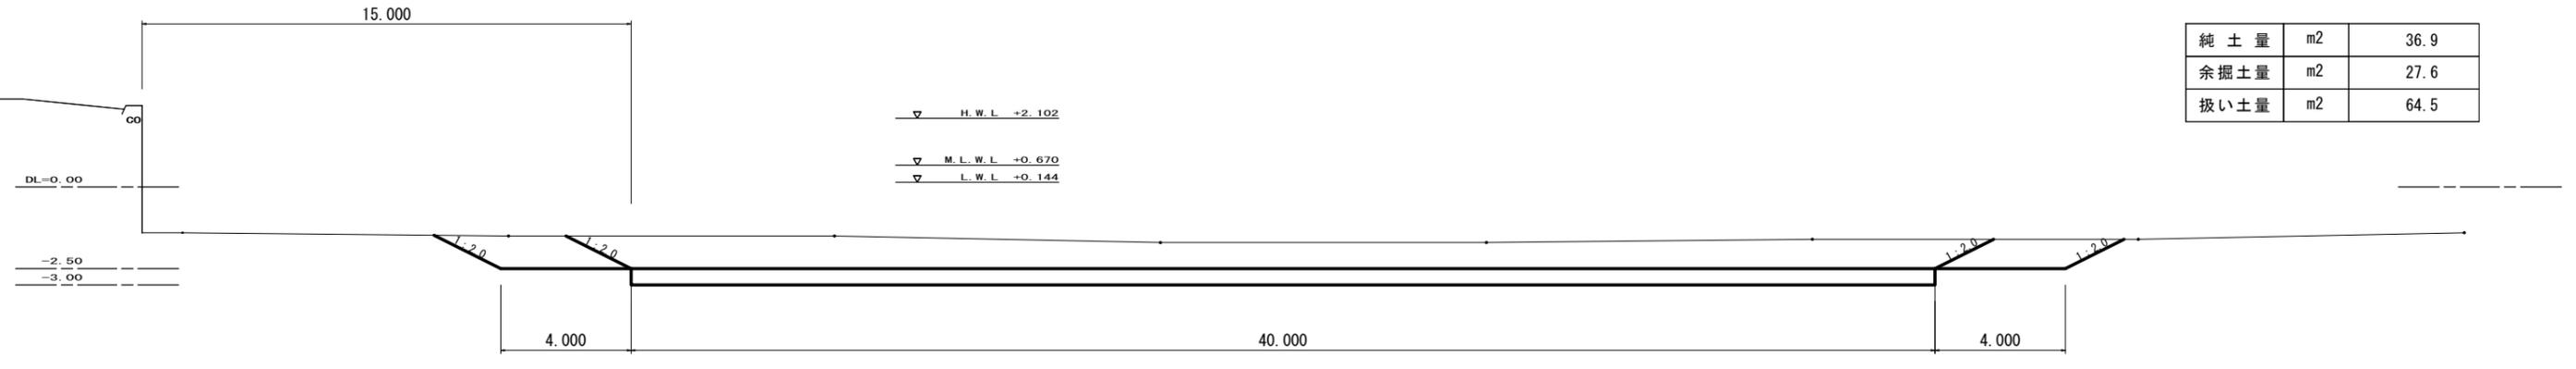

航路


※この図面はA1サイズを原寸とする。

工事名	平成28年度水振補第1号 香良洲漁港航路等浚渫工事		
施工箇所名	津市香良洲町地先		
図面名	横断図(1)		
縮尺	1:100	図面番号	2/12
事業所名	津市農林水産部水産振興室		


# 横断図 (2)

S = 1 / 100 u : m


純土量	m2	30.8
余掘土量	m2	21.7
扱い土量	m2	52.5

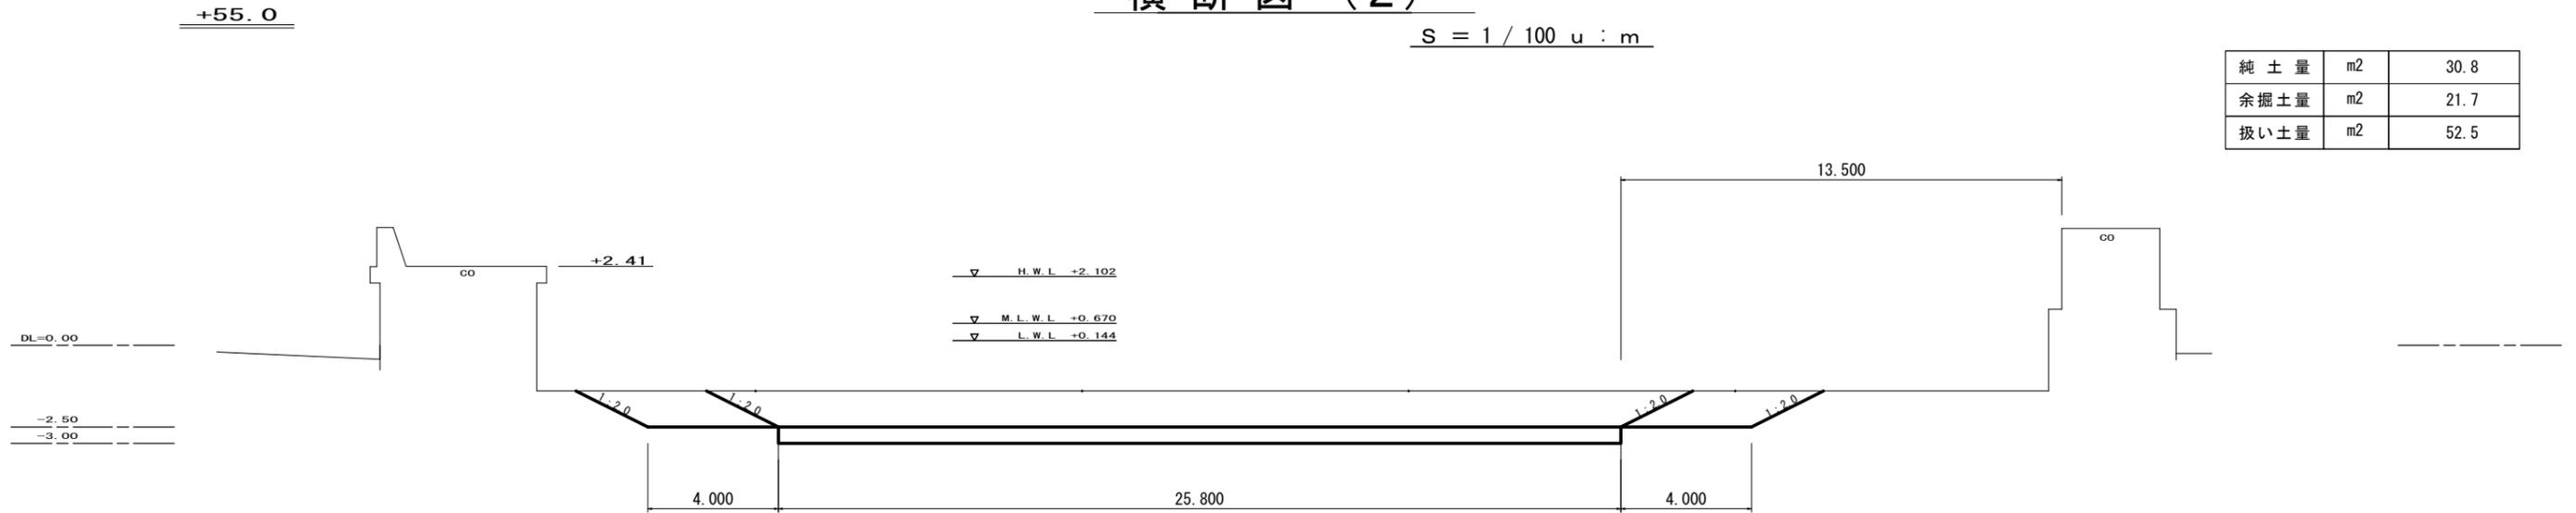

純土量	m2	25.8
余掘土量	m2	20.9
扱い土量	m2	46.7

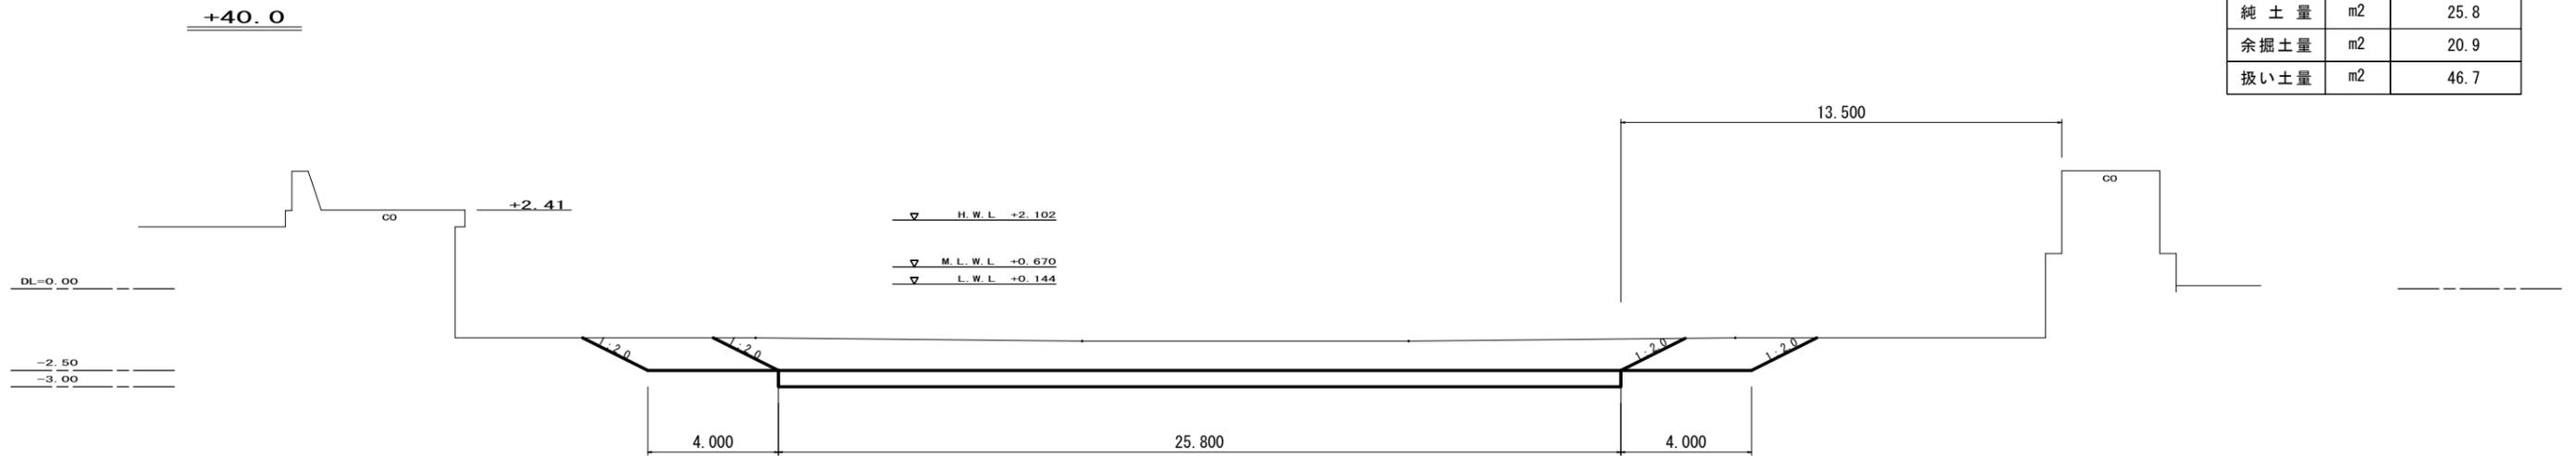

純土量	m2	28.4
余掘土量	m2	21.3
扱い土量	m2	49.7

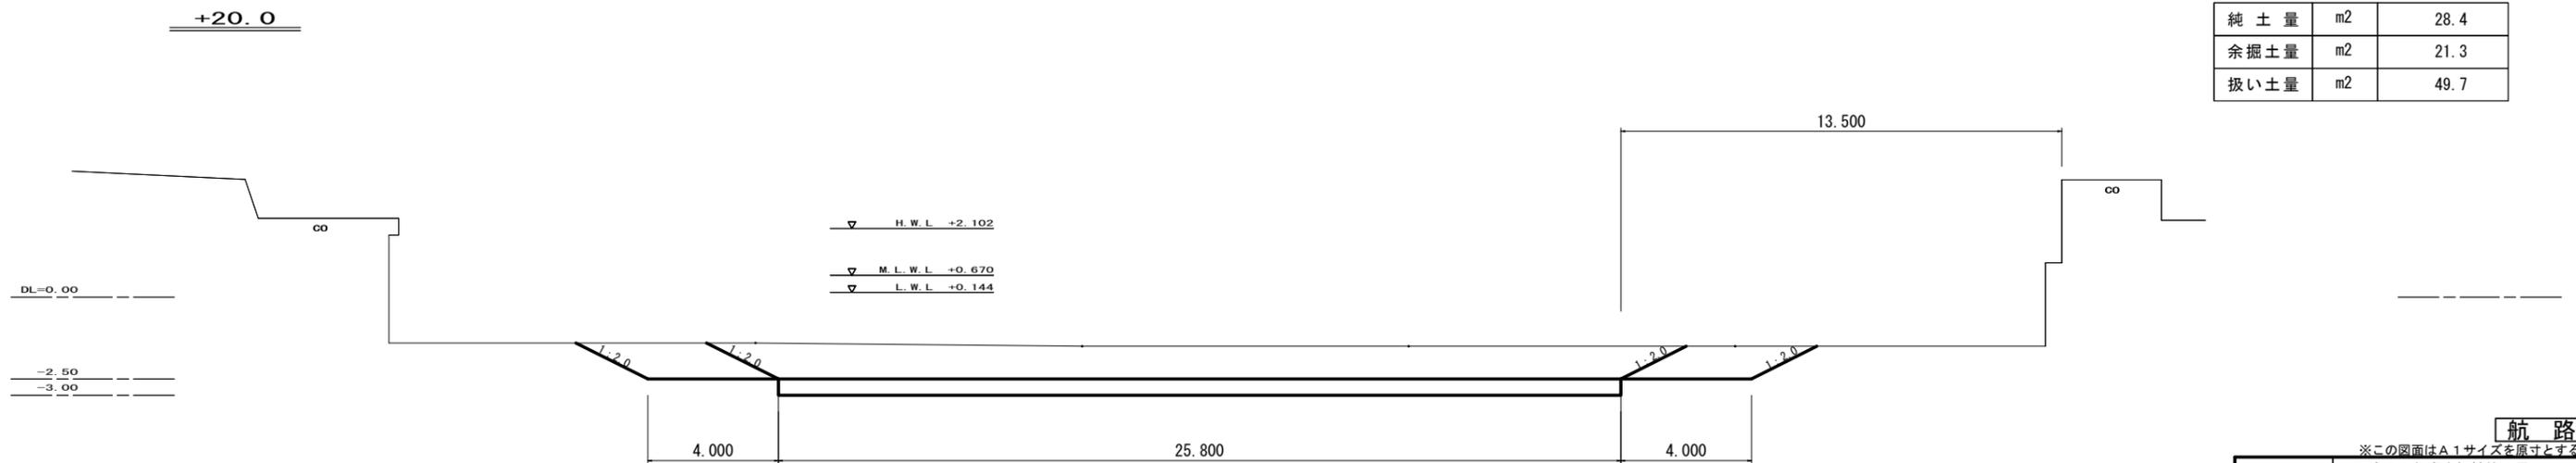

航路


※この図面はA1サイズを原寸とする。

工事名	平成28年度水振補第1号 香良洲漁港航路等浚渫工事		
施工箇所名	津市香良洲町地先		
図面名	横断図(2)		
縮尺	1:100	図面番号	3/12
事業所名	津市農林水産部水産振興室		

# 横断図 (3)


S = 1 / 100 u : m

+95.0

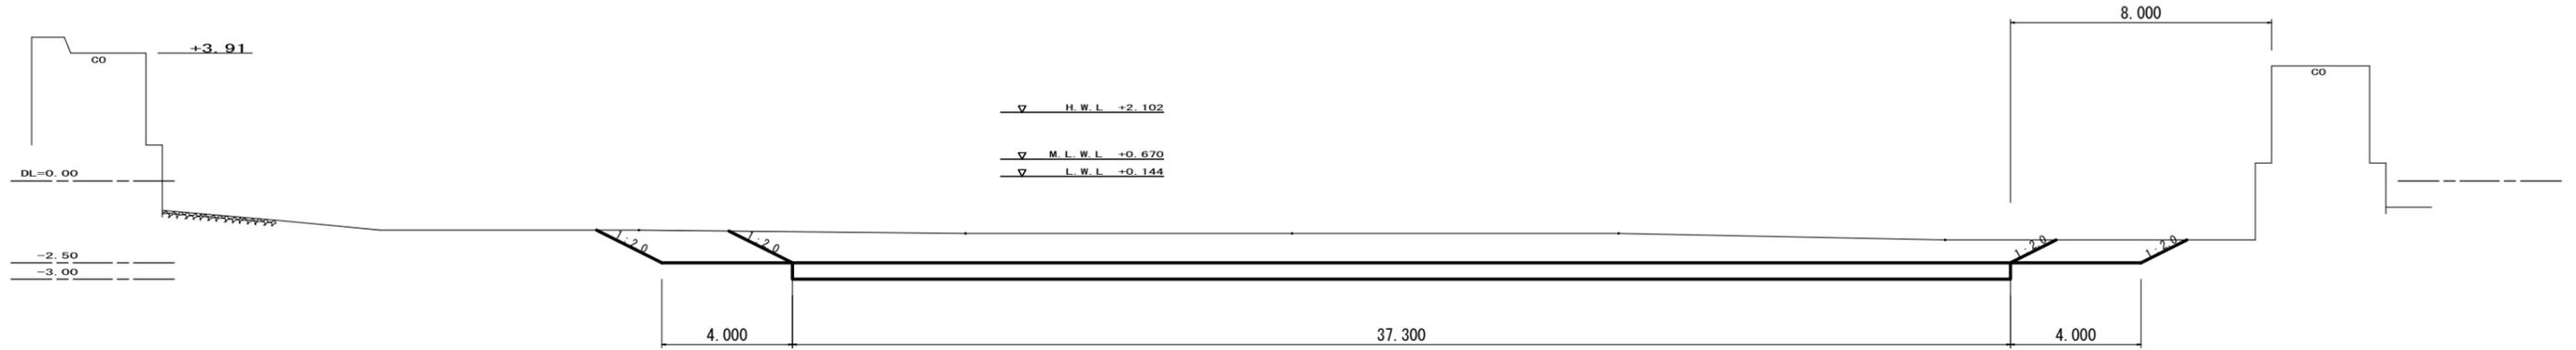

純土量	m2	33.7
余掘土量	m2	25.4
扱い土量	m2	59.1

+70.0

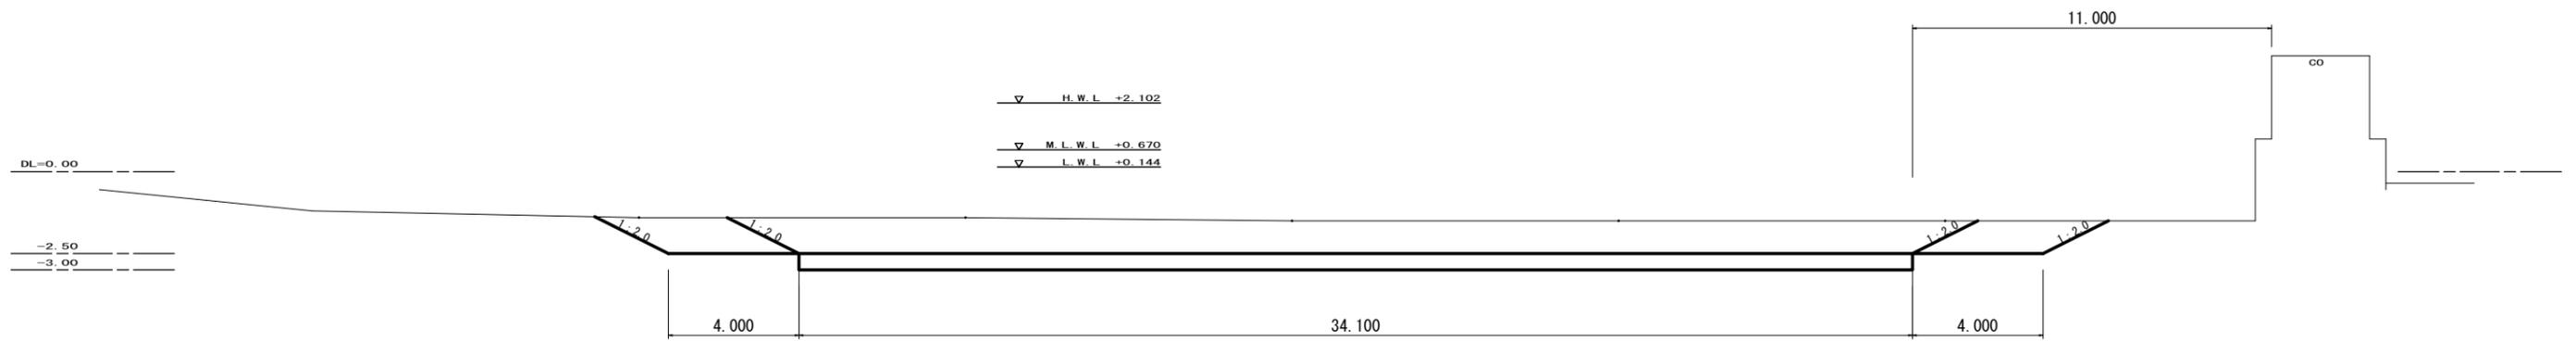

純土量	m2	37.3
余掘土量	m2	25.5
扱い土量	m2	62.8

航路


※この図面はA1サイズを原寸とする。

工事名	平成28年度水振補第1号 香良洲漁港航路等浚渫工事		
施工箇所名	津市香良洲町地先		
図面名	横断図(3)		
縮尺	1:100	図面番号	4/12
事業所名	津市農林水産部水産振興室		

# 横断図 (4)


S = 1 / 100 u : m

+125.0

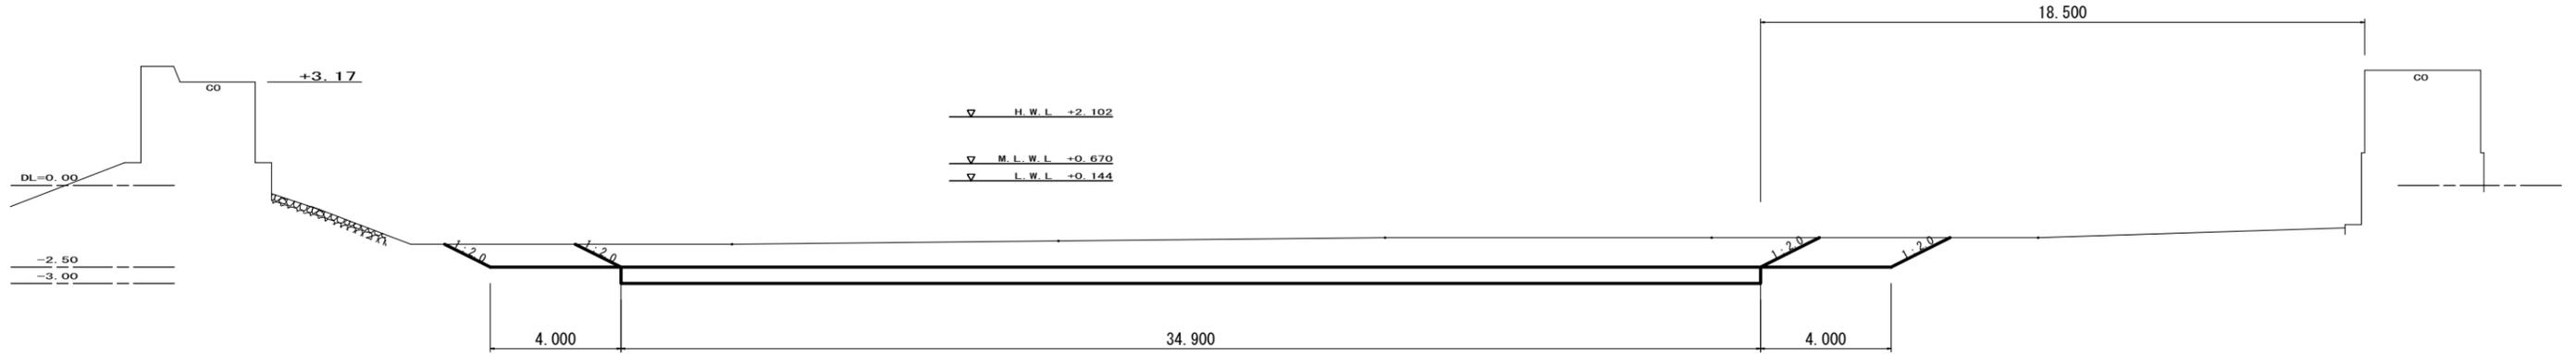

純土量	m2	30.0
余掘土量	m2	23.9
扱い土量	m2	53.9

+110.0

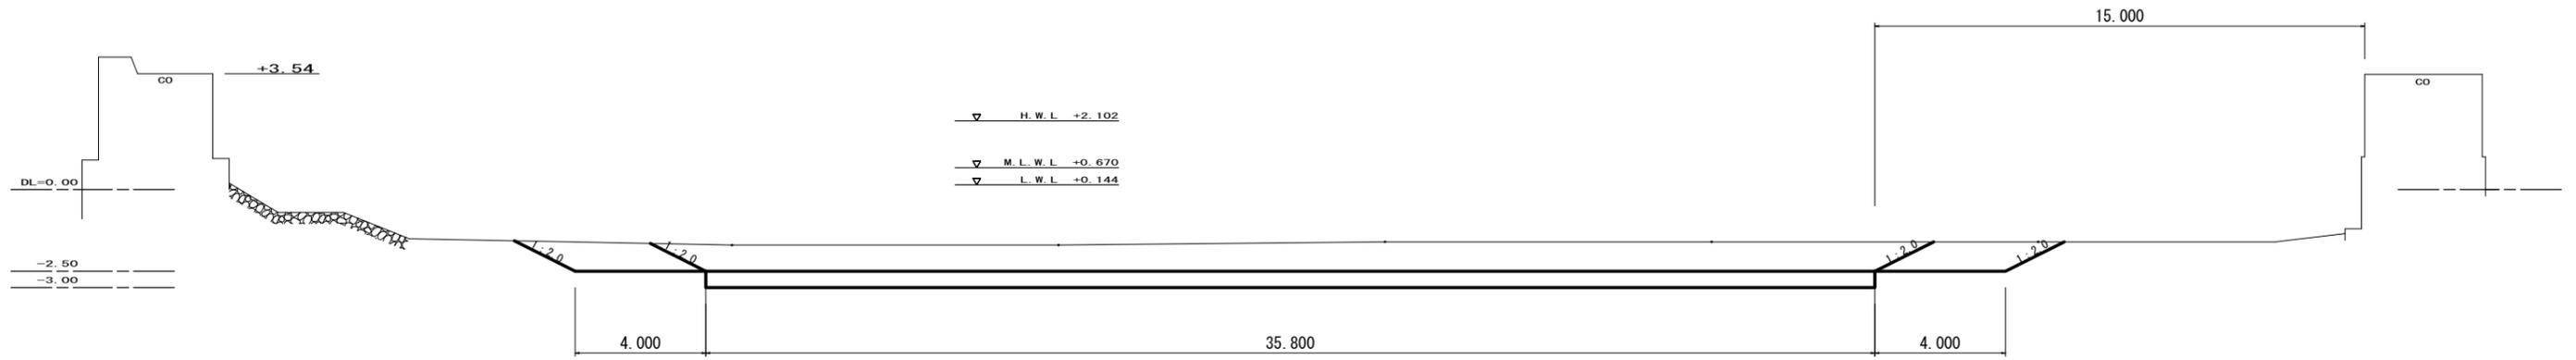

純土量	m2	32.1
余掘土量	m2	25.1
扱い土量	m2	57.2

航路

※この図面はA1サイズを原寸とする。


工事名	平成28年度水振補第1号 香良洲漁港航路等浚渫工事		
施工箇所名	津市香良洲町地先		
図面名	横断図(4)		
縮尺	1:100	図面番号	5/12
事業所名	津市農林水産部水産振興室		

# 横断図 (5)

S = 1 / 100 u : m


+170.0

純土量	m2	19.8
余掘土量	m2	18.9
扱い土量	m2	38.7

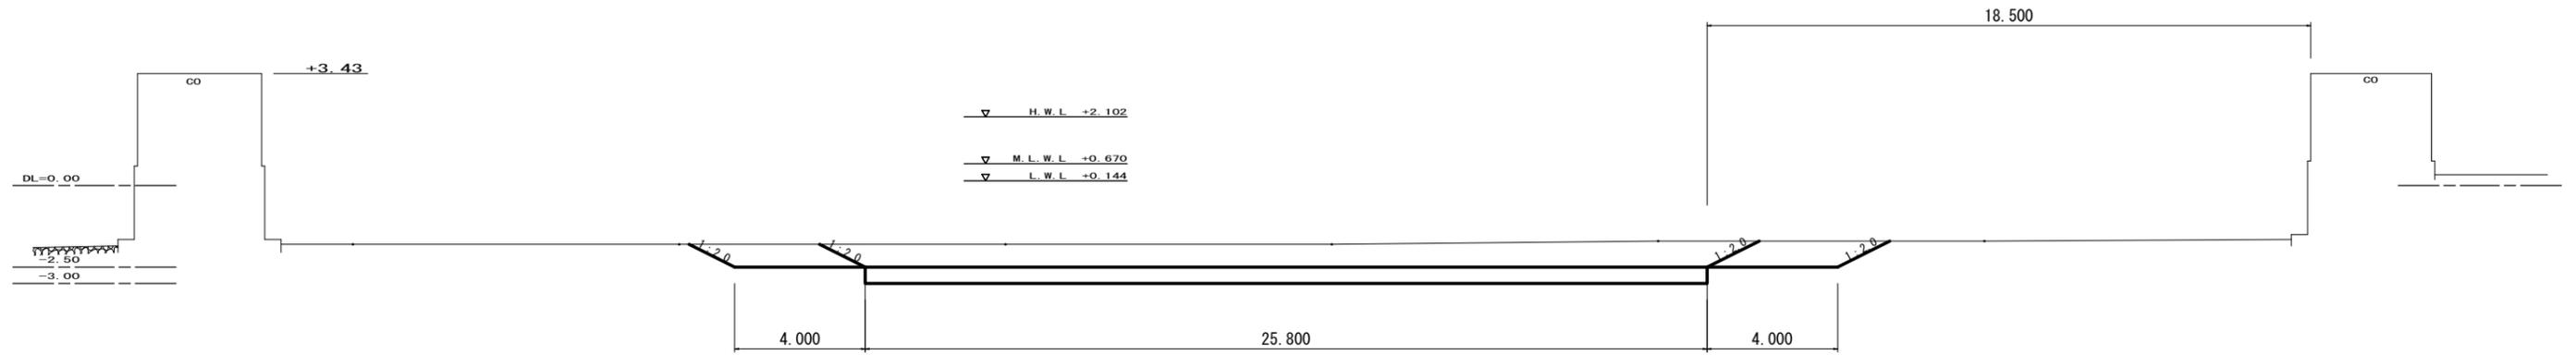

+145.0

純土量	m2	26.5
余掘土量	m2	22.3
扱い土量	m2	48.8

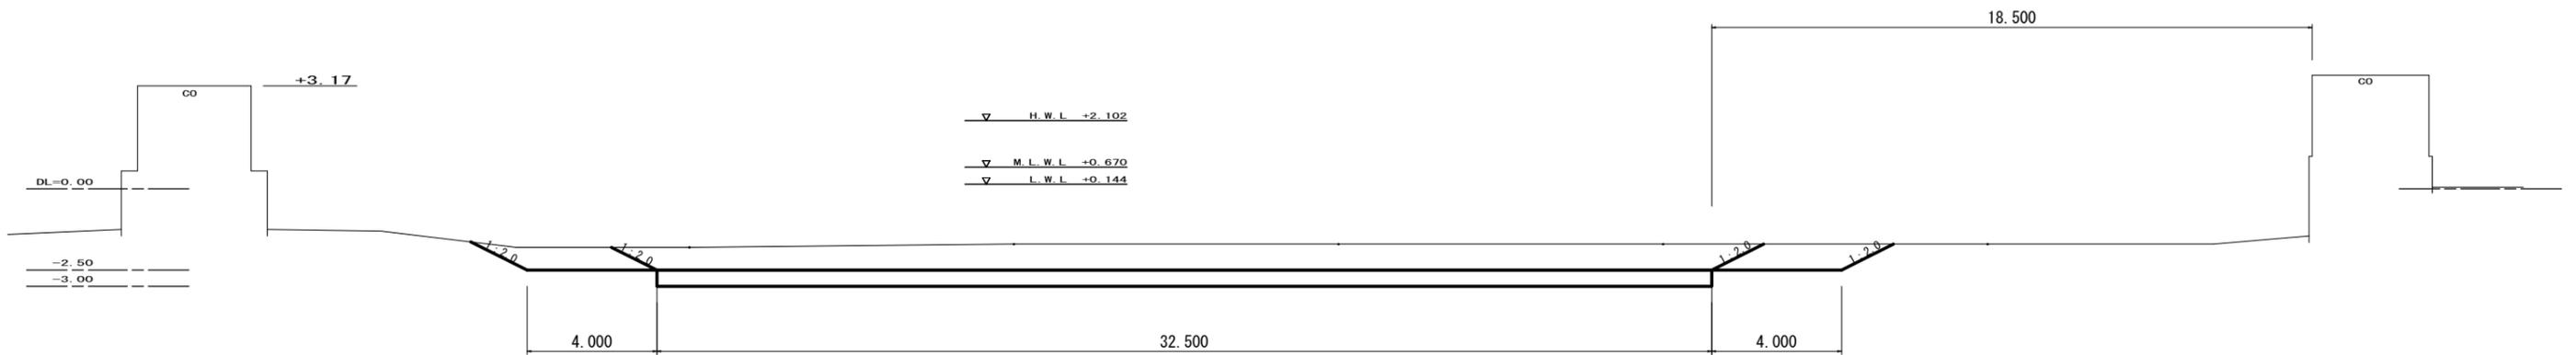

航路


※この図面はA1サイズを原寸とする。

工事名	平成28年度水振補第1号 香良洲漁港航路等浚渫工事		
施工箇所名	津市香良洲町地先		
図面名	横断図(5)		
縮尺	1:100	図面番号	6/12
事業所名	津市農林水産部水産振興室		

# 横断図 (6)


S = 1 / 100 u : m

+220.0

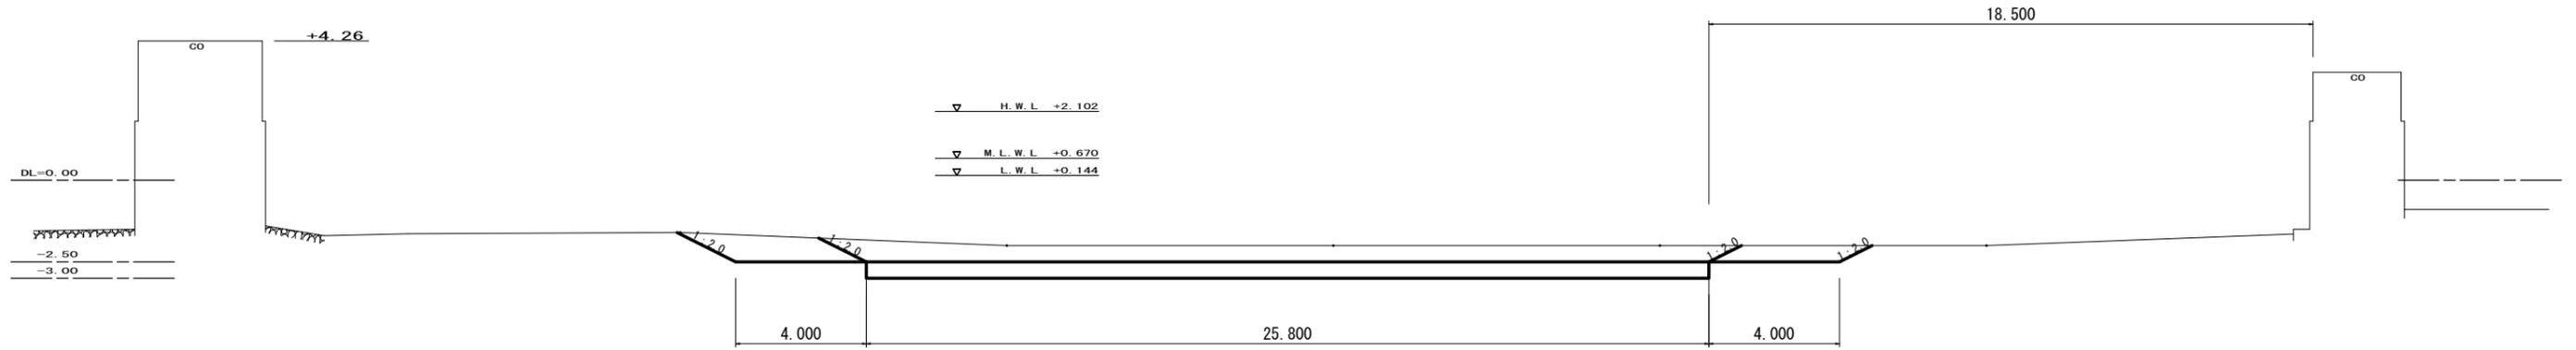

純土量	m2	14.0
余掘土量	m2	18.2
扱い土量	m2	32.2

+195.0

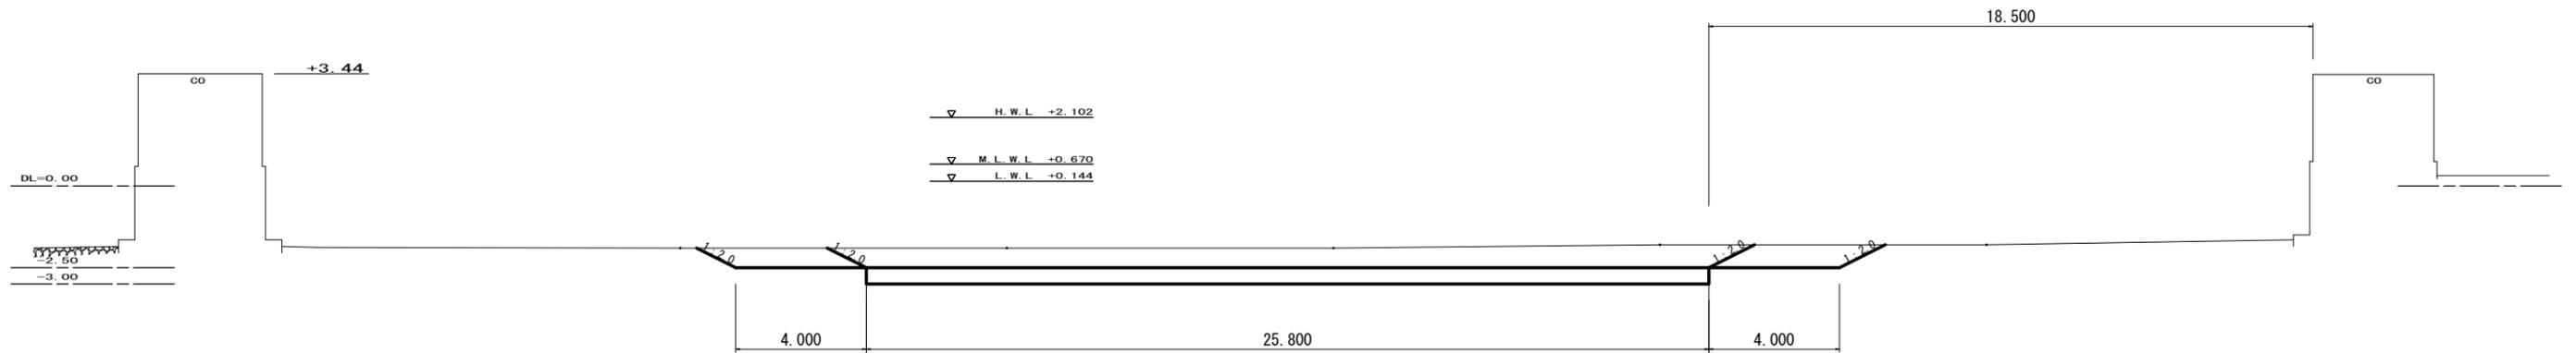

純土量	m2	17.0
余掘土量	m2	18.1
扱い土量	m2	35.1

航路


※この図面はA1サイズを原寸とする。

工事名	平成28年度水振補第1号 香良洲漁港航路等浚渫工事		
施工箇所名	津市香良洲町地先		
図面名	横断図(6)		
縮尺	1:100	図面番号	7/12
事業所名	津市農林水産部水産振興室		


# 横断図 (7)

S = 1 / 100 u : m

+270.0

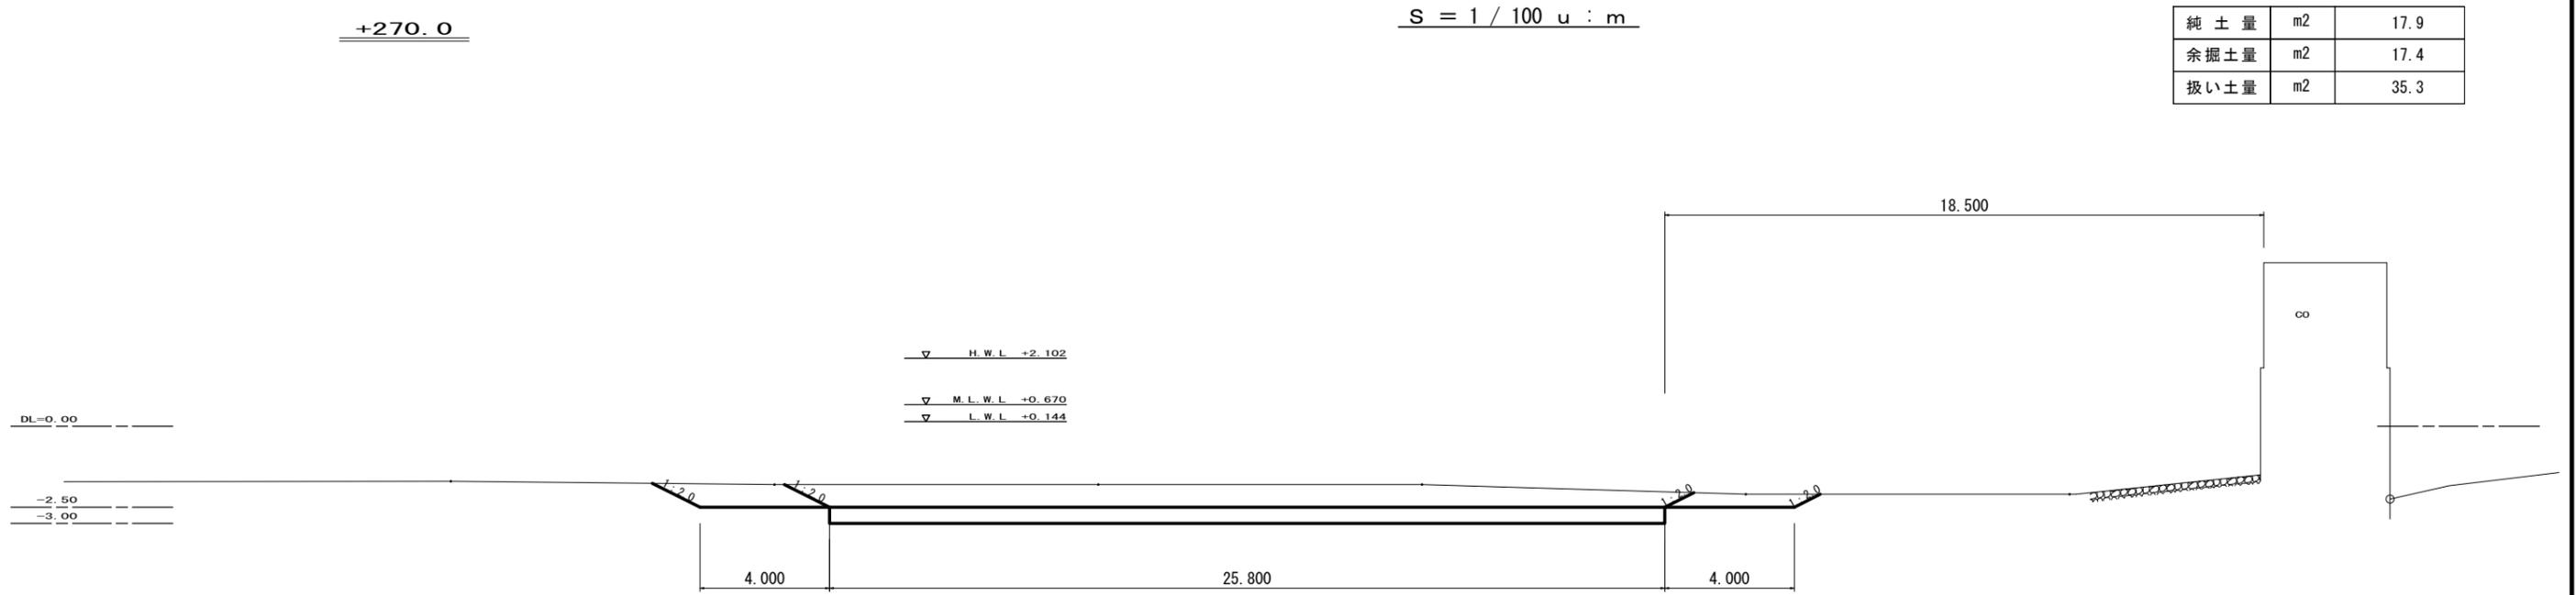

+245.0

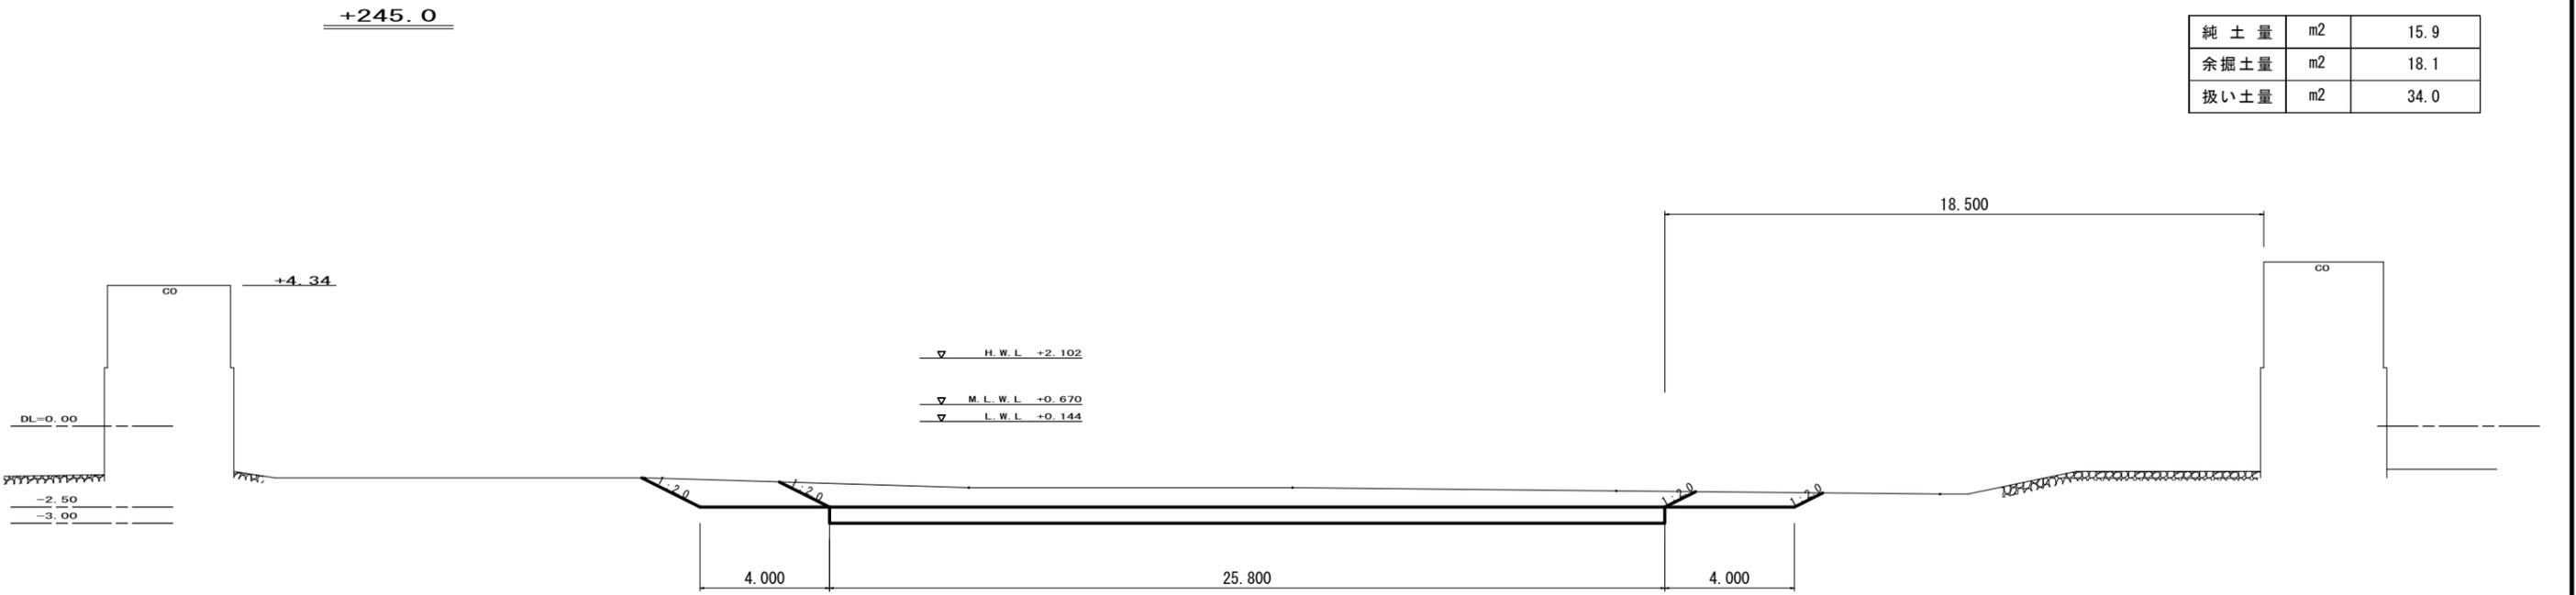

航路

※この図面はA1サイズを原寸とする。


工事名	平成28年度水振補第1号 香良洲漁港航路等浚渫工事		
施工箇所名	津市香良洲町地先		
図面名	横断図(7)		
縮尺	1:100	図面番号	8/12
事業所名	津市農林水産部水産振興室		

# 計画平面図

S = 1 / 1000 u : m



点名	X座標	Y座標
NO. 0	-148,327.341	50,521.928
NO. 1	-148,339.510	50,537.800
NO. 2	-148,351.679	50,553.672
NO. 3	-148,363.848	50,569.544
NO. 4	-148,376.017	50,585.415
NO. 5	-148,388.186	50,601.287
NO. 6	-148,400.355	50,617.159

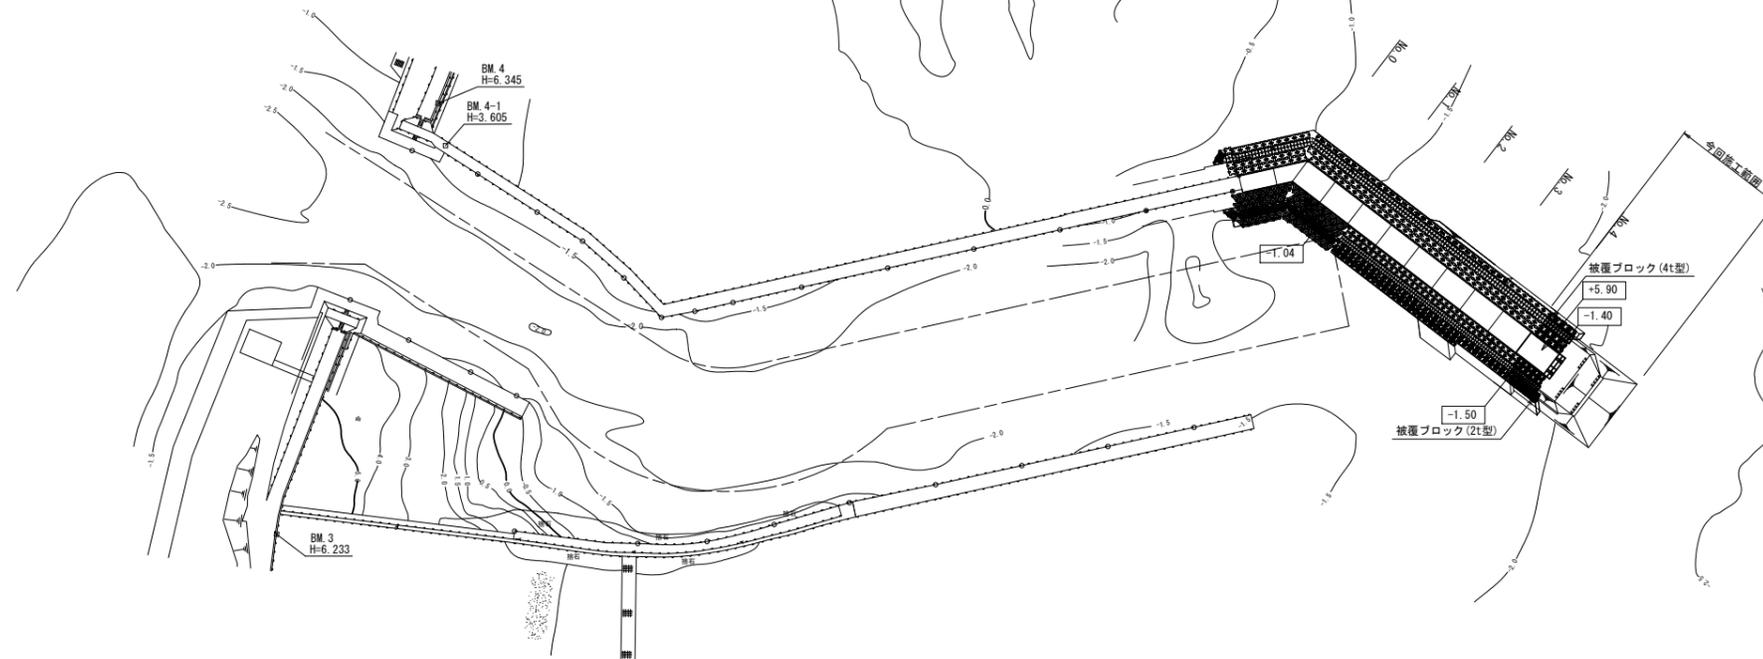


## 防波堤

※この図面はA1サイズを原寸とする。

工事名	平成28年度水振補第1号 香良洲漁港航路等浚渫工事
施工箇所名	津市香良洲町地先
図面名	計画平面図
縮尺	1:1000 図面番号 9/12
事業所名	津市農林水産部水産振興室

# 縦断図

S = 1 / 300 u : m

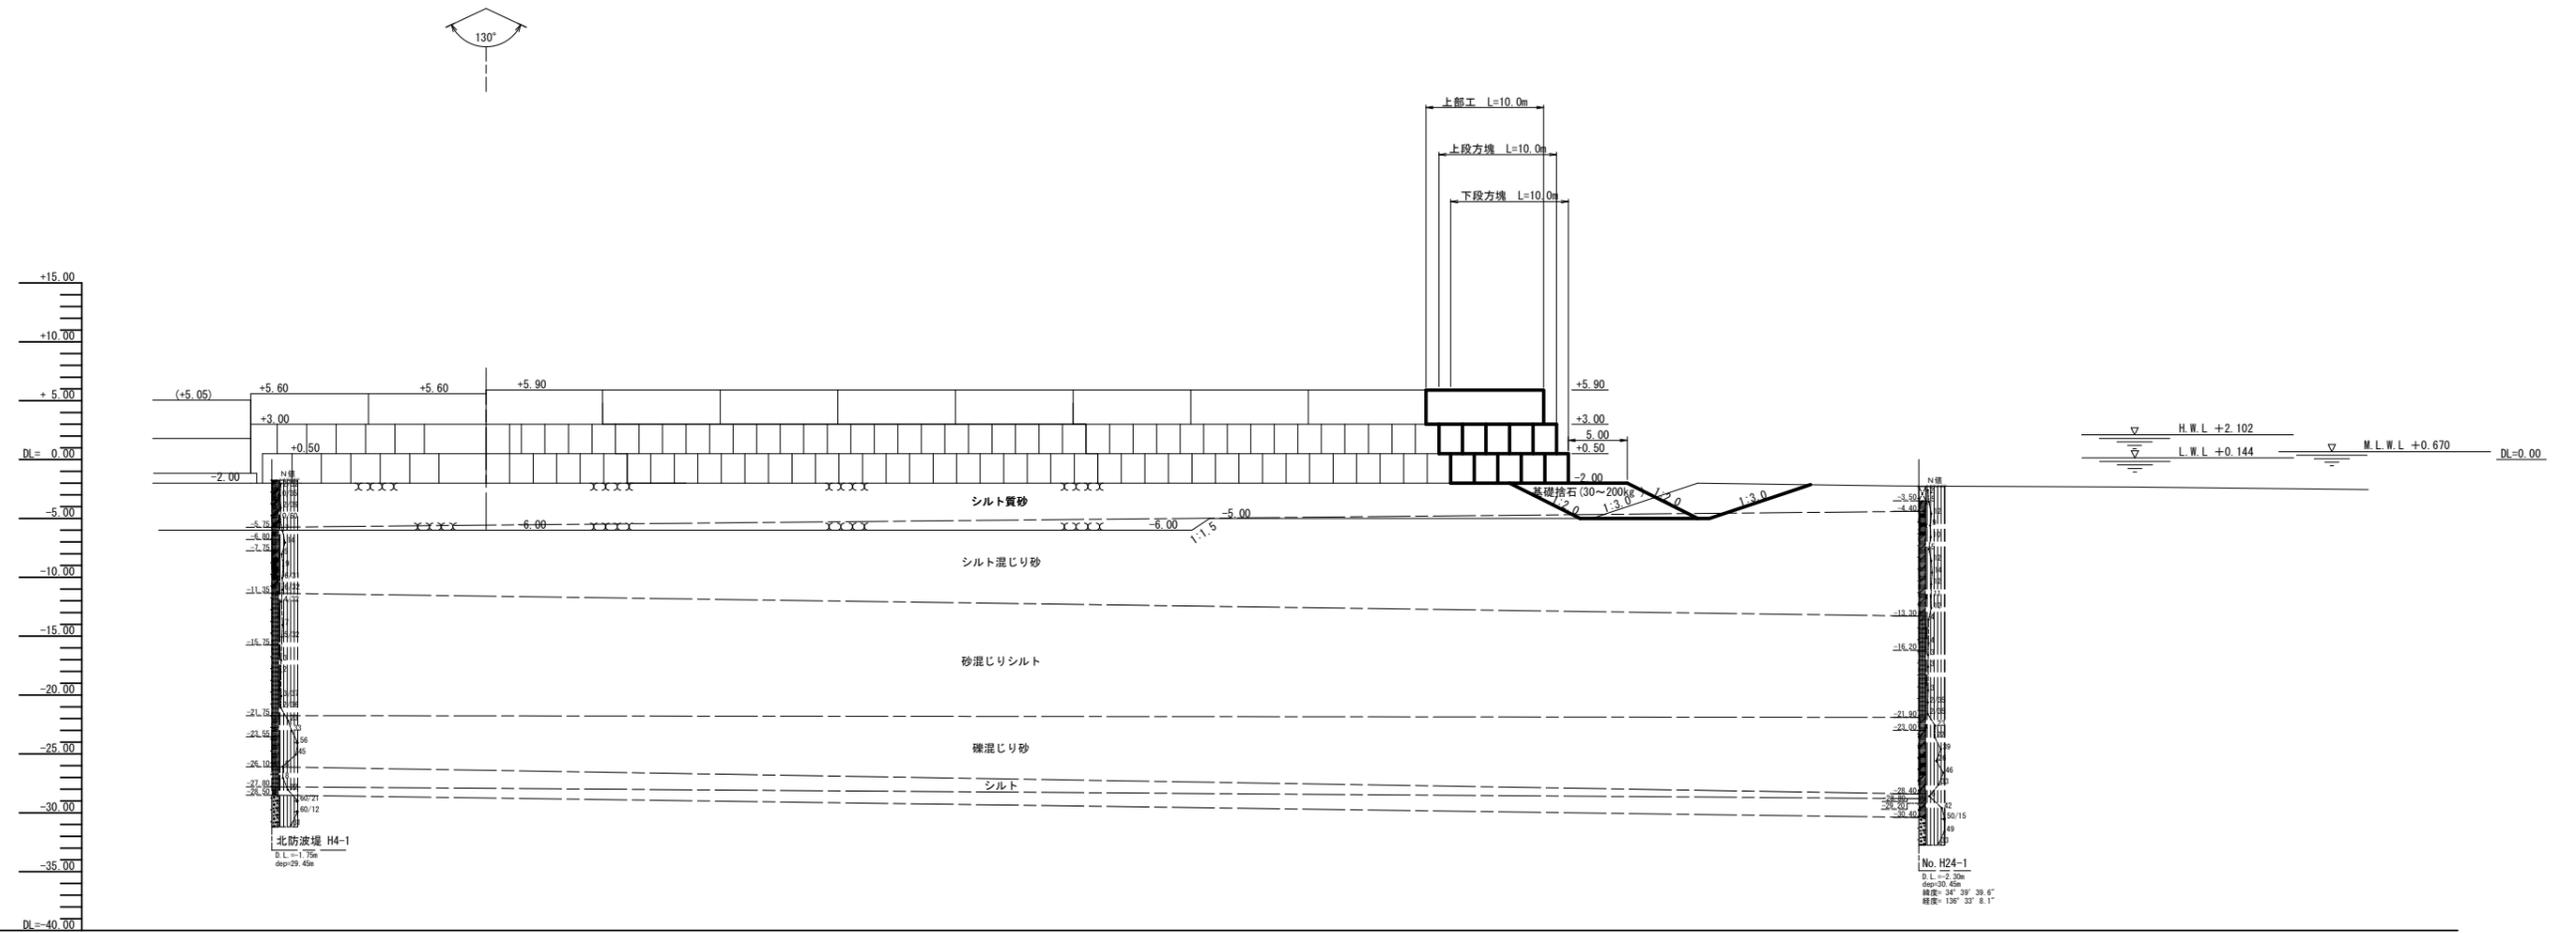

計画高	LEVEL L=20.00m		LEVEL L=120.00m						LEVEL L=20.00m	
地盤高	-2.14	-1.25	-1.58	-1.71	-1.77	-1.93	-1.96	-2.24	-2.34	-2.55
追加距離	-20.00	0.00	20.00	40.00	60.00	80.00	100.00	120.00	140.00	160.00
単距離	0.00	20.00	20.00	20.00	20.00	20.00	20.00	20.00	20.00	20.00
測点	No. -1	No. 0	No. 1	No. 2	No. 3	No. 4	No. 5	No. 6	No. 7	No. 7

注) 床掘計画は、軟弱な海底表土を取り除くもので、  
本層の下層の砂質土は取り除かないものとする。


**防波堤**

※この図面はA1サイズを原寸とする。

工事名	平成28年度水振補第1号 香良洲漁港航路等浚渫工事		
施工箇所名	津市香良洲町地先		
図面名	縦断図		
縮尺	1:300	図面番号	10/12
事業所名	津市農林水産部水産振興室		

# 床掘工平面図

S = 1 / 300 u : m

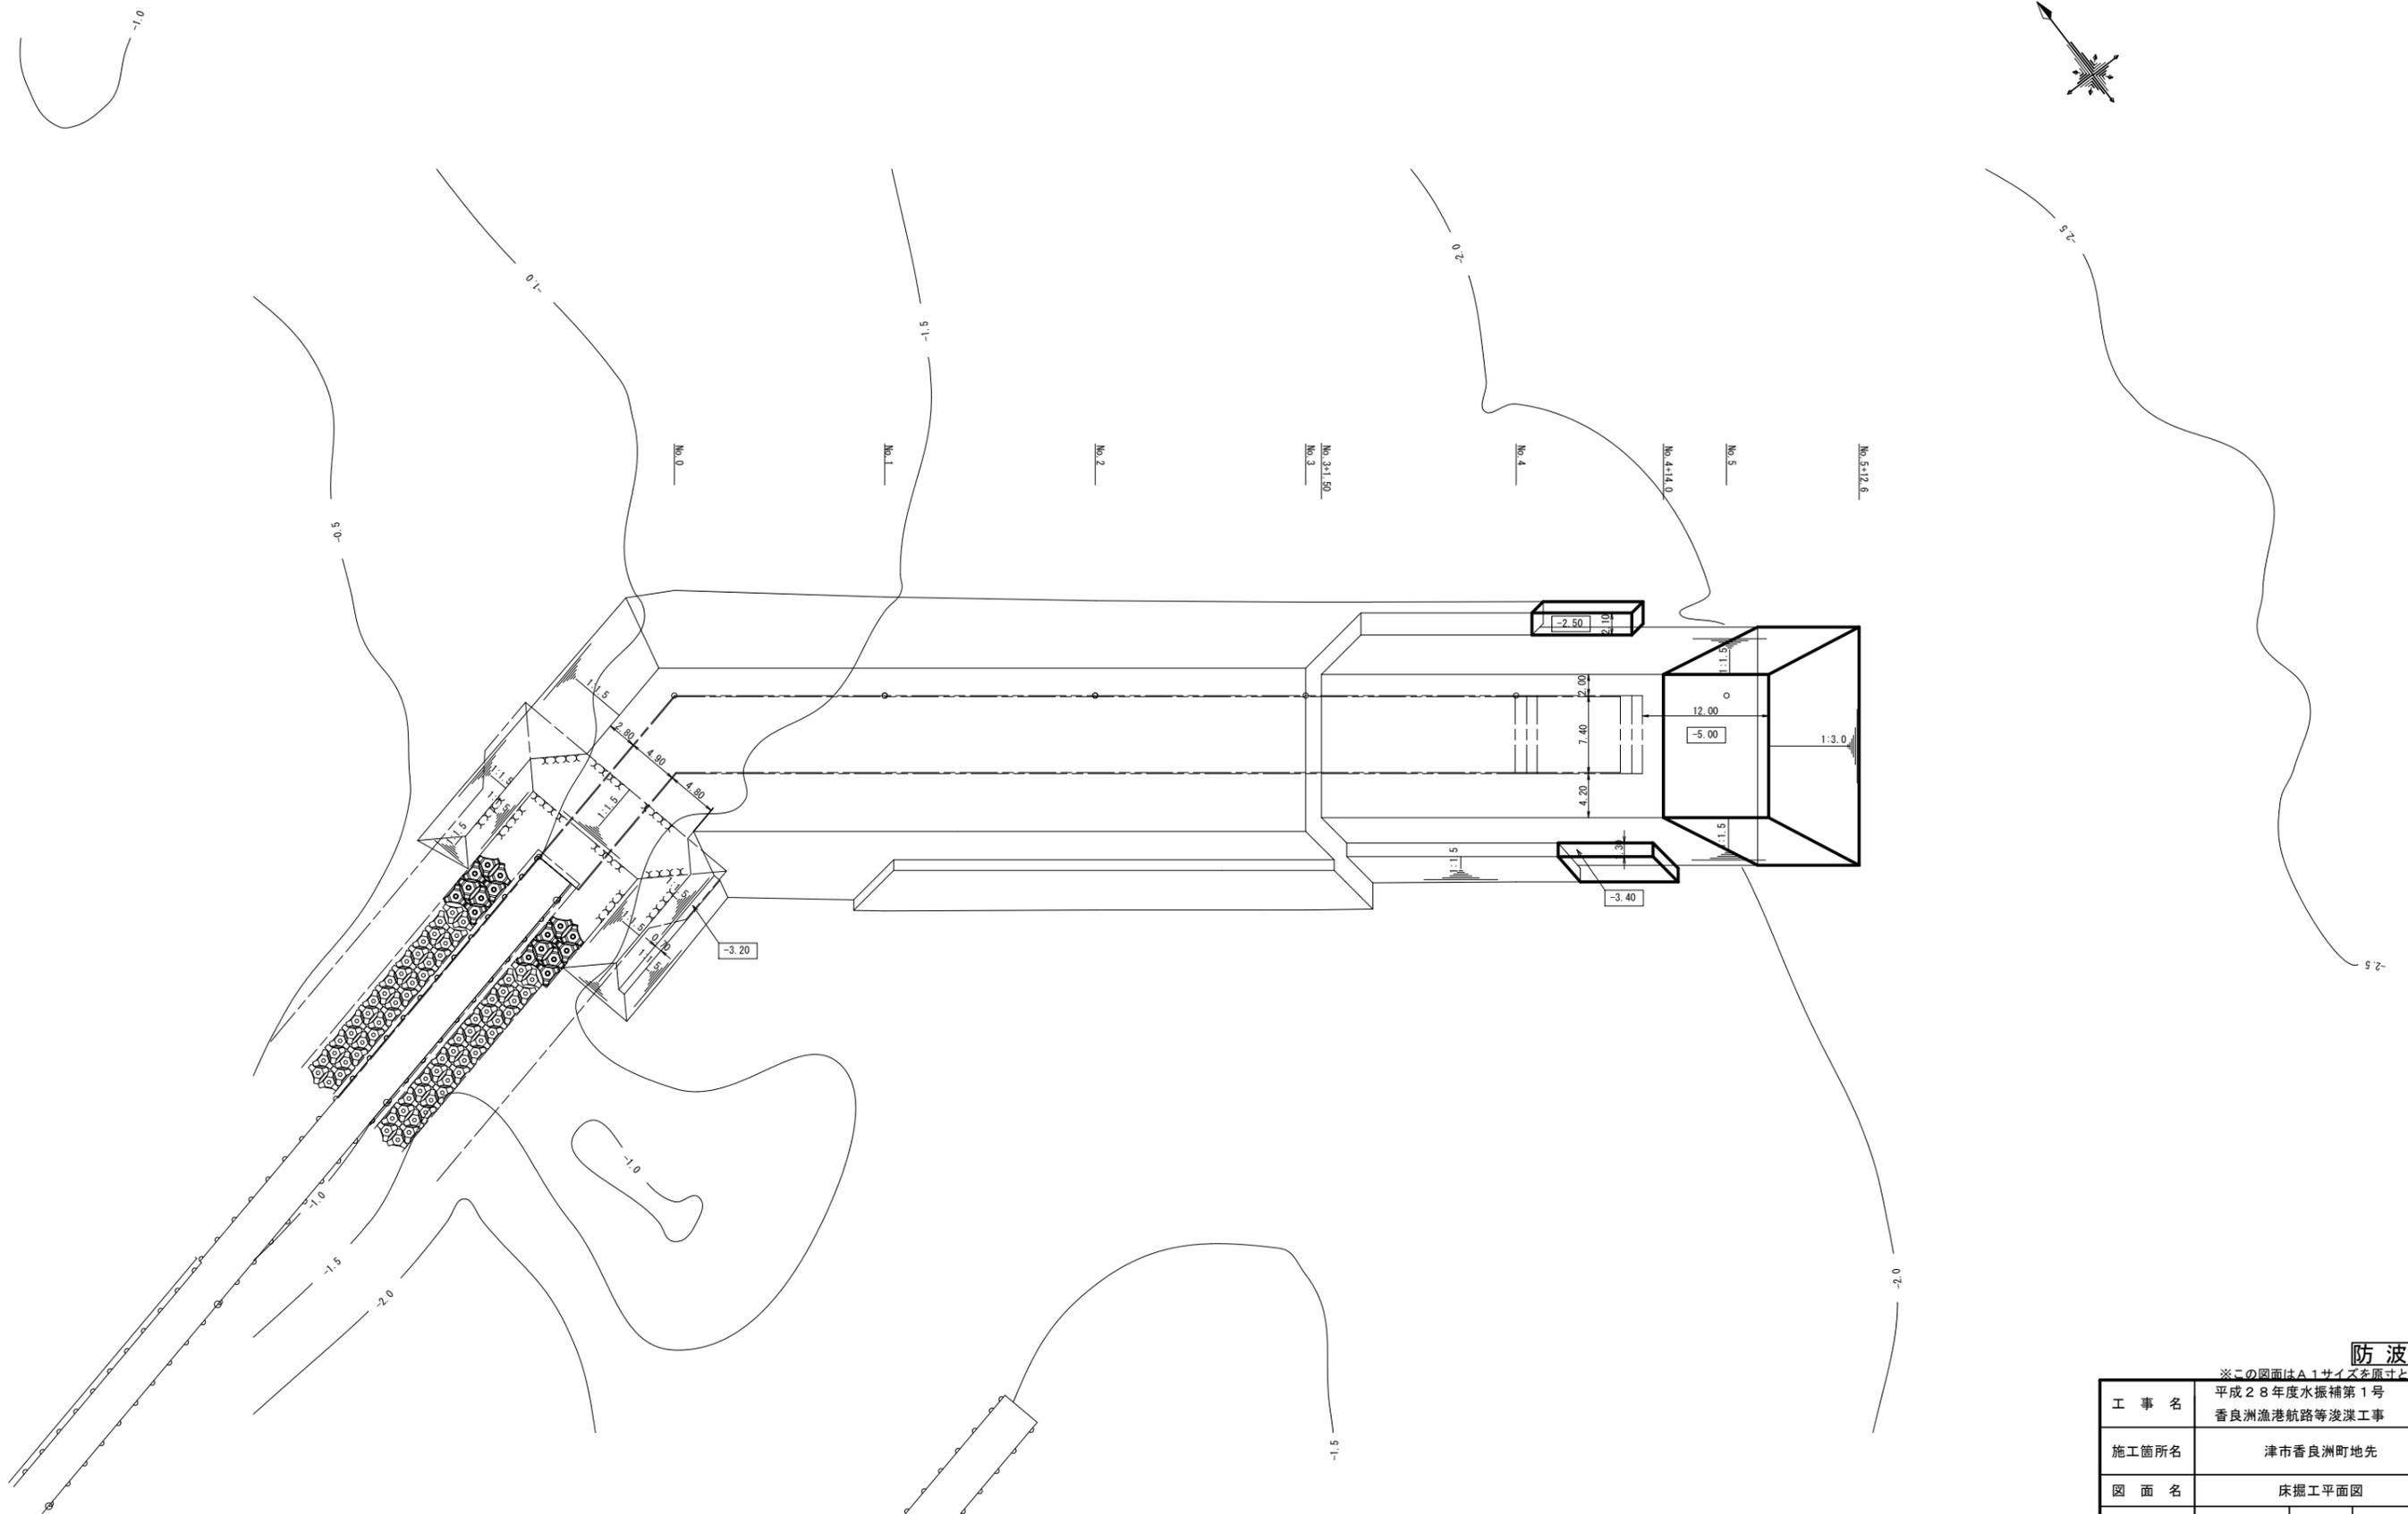

防波堤

※この図面はA1サイズを原寸とする。


工事名	平成28年度水振補第1号 香良洲漁港航路等浚渫工事		
施工箇所名	津市香良洲町地先		
図面名	床掘工平面図		
縮尺	1:300	図面番号	11/12
事業所名	津市農林水産部水産振興室		

# 横断図

S = 1 / 200 u : m


No. 5						
工種	種別	細別	規格	単位	数量	
海上地盤改良工	床掘工	床掘	A 適正	m <sup>2</sup>	14.5	
			B 低下	m <sup>2</sup>	18.7	
基礎工	洗掘防止工	洗掘防止	港外側	m	—	
		マット	港内側	m	—	
	基礎捨石工	基礎捨石	30~200kg	m <sup>2</sup>	23.8	
		捨石本均し		m	—	
		捨石荒均し	港外側	m	—	
		港内側	m	—		

No. 5

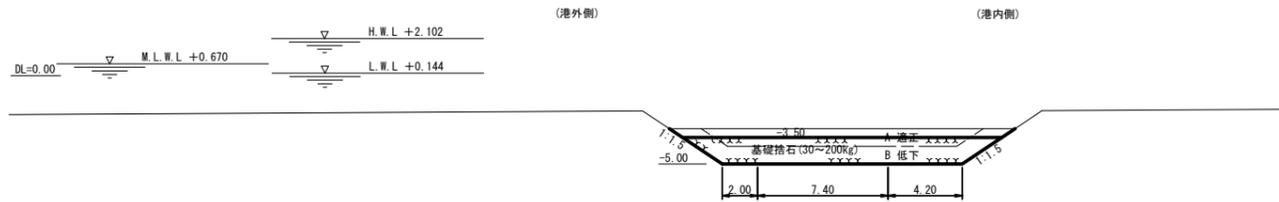


No. 4+17.00						
工種	種別	細別	規格	単位	数量	
海上地盤改良工	床掘工	床掘	A 適正	m <sup>2</sup>	—	
			B 低下	m <sup>2</sup>	15.1	
基礎工	洗掘防止工	洗掘防止	港外側	m	—	
		マット	港内側	m	—	
	基礎捨石工	基礎捨石	30~200kg	m <sup>2</sup>	50.5	
		捨石本均し		m	—	
		捨石荒均し	港外側	m	5.4	
		港内側	m	6.5		

No. 4+17.00

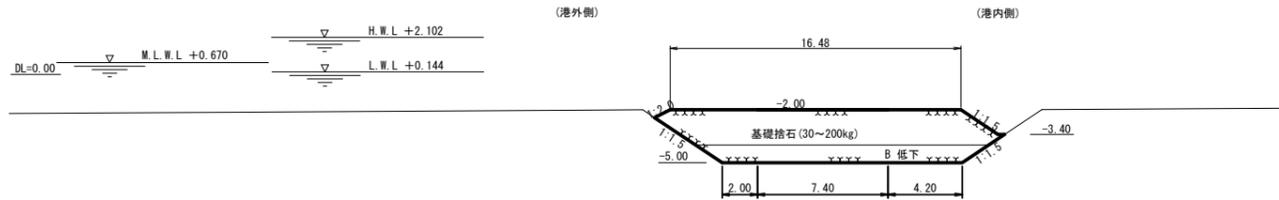


No. 5+3.00						
工種	種別	細別	規格	単位	数量	
海上地盤改良工	床掘工	床掘	A 適正	m <sup>2</sup>	32.2	
			B 低下	m <sup>2</sup>	22.3	
基礎工	洗掘防止工	洗掘防止	港外側	m	—	
		マット	港内側	m	—	
	基礎捨石工	基礎捨石	30~200kg	m <sup>2</sup>	—	
		捨石本均し		m	—	
		捨石荒均し	港外側	m	—	
		港内側	m	—		

No. 5+3.00

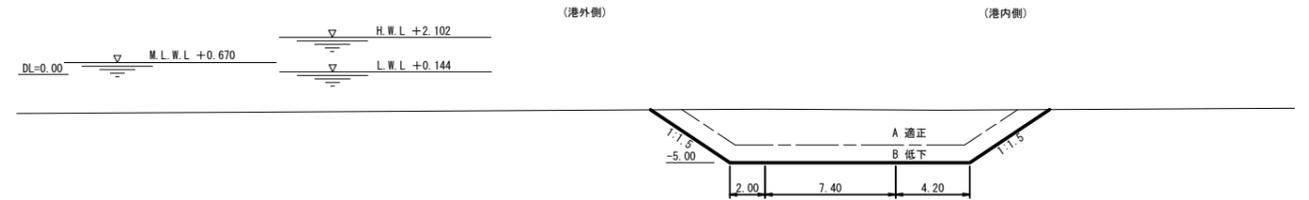

No. 4						
工種	種別	細別	規格	単位	数量	
海上地盤改良工	床掘工	床掘	A 適正	m <sup>2</sup>	—	
			B 低下	m <sup>2</sup>	—	
基礎工	洗掘防止工	洗掘防止	港外側	m	—	
		マット	港内側	m	—	
	基礎捨石工	基礎捨石	30~200kg	m <sup>2</sup>	—	
		捨石本均し		m	—	
		捨石荒均し	港外側	m	—	
		港内側	m	—		

No. 4

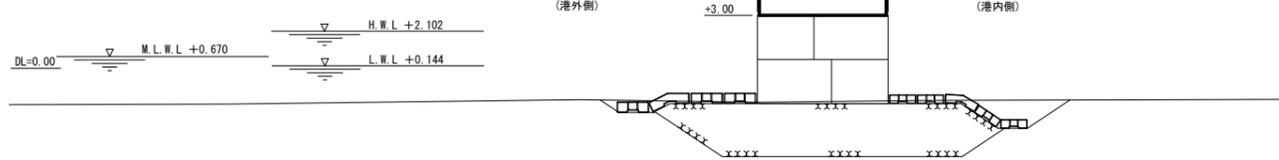

注) 床掘計画は、軟弱な海底表土を取り除くもので、本層の下層の砂質土は取り除かないものとする。

防波堤

工事名	平成28年度水振補第1号 香良洲漁港航路等浚渫工事		
施工箇所名	津市香良洲町地先		
図面名	横断図		
縮尺	1:200	図面番号	12/12
事業所名	津市農林水産部水産振興室		