



平面図

S = 1 : 500

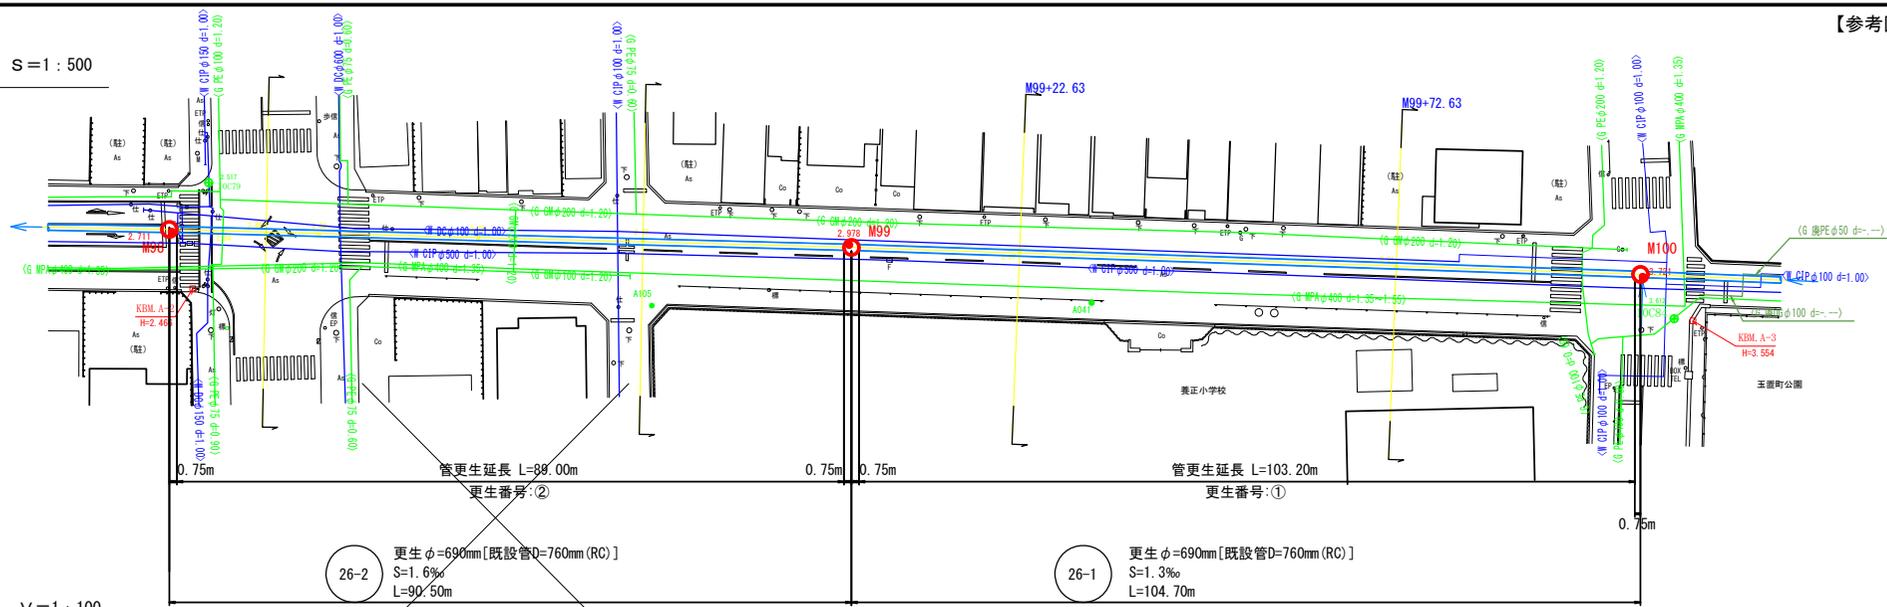

縦断面図

V = 1 : 100  
H = 1 : 500


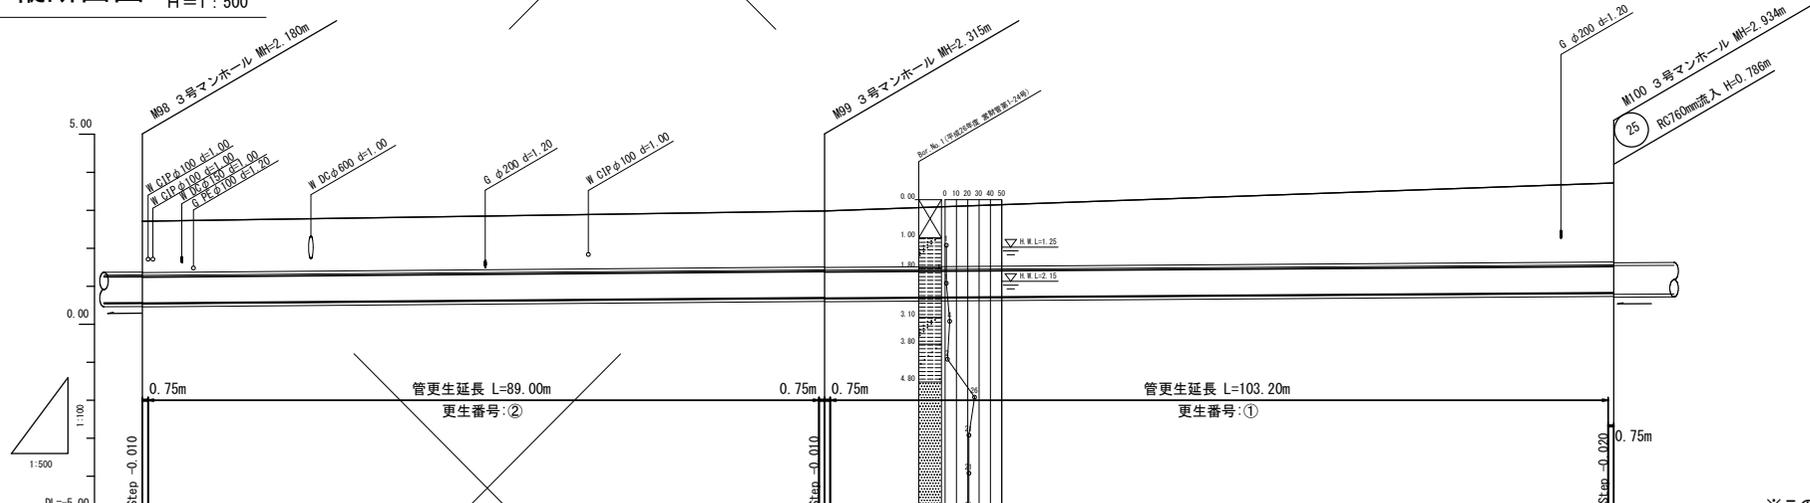


※この図面はA2サイズを原寸とする。

概	1.34	1.47	2.07
土	1.35	1.48	2.07
既設管	0.540	0.675	0.786
管延長	0.530	0.665	0.786
掘	2.71	2.98	3.72
埋			
戻	90.50	15.70	104.70

更生番号	①②
工 事 名	平成27年度 下建維補 第2号 丸之内養正町及び丸之内地内下水道管更生工事
施工箇所名	津市丸之内養正町及び丸之内地内
図 面 名	平面図 縦断面図
縮 尺	図示 図面番号 1/6
事業所名	津市下水道局下水道建設課


# 横断面図 S=1:100

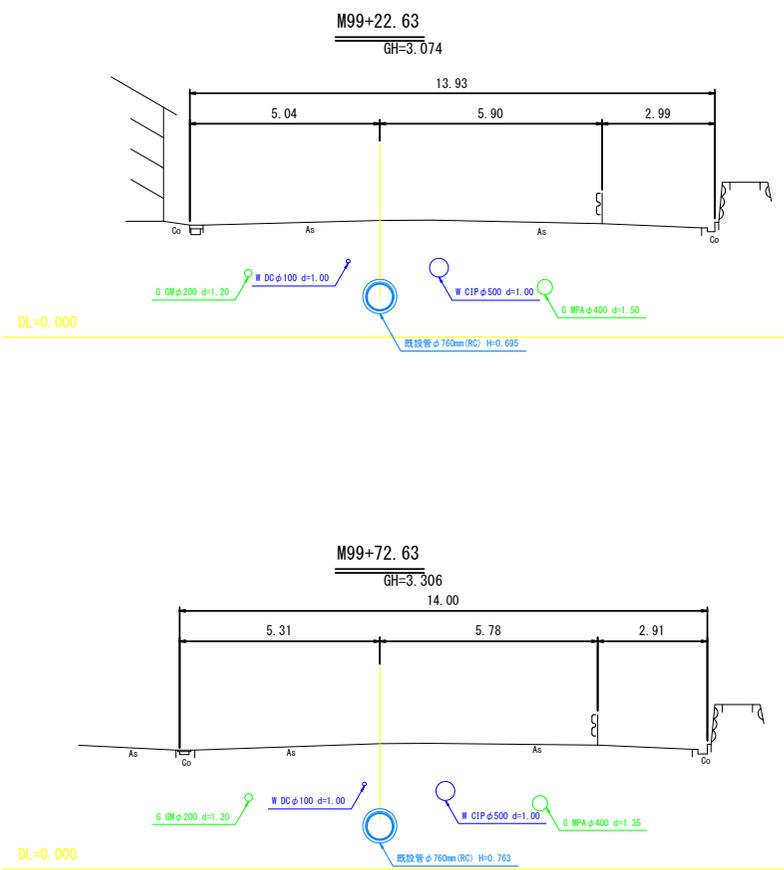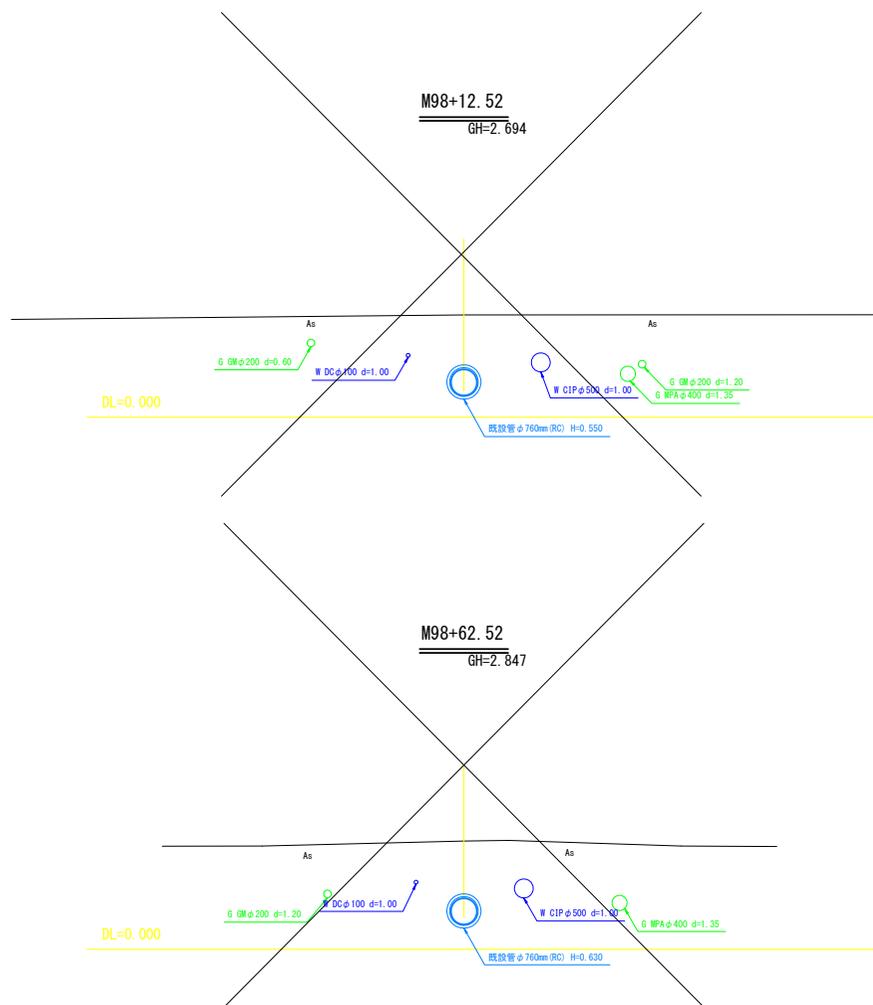

※管底高は既設管管底高を示す。  
 ※この図面はA2サイズを原寸とする。


更生番号	①②		
工事名	平成27年度 下建維補 第2号 丸之内養正町及び丸之内地内下水道管更生工事		
施工箇所名	津市丸之内養正町及び丸之内地内		
図面名	横断面図		
縮尺	1:100	図面番号	2/6
事業所名	津市下水道局下水道建設課		

平面図 s=1:500

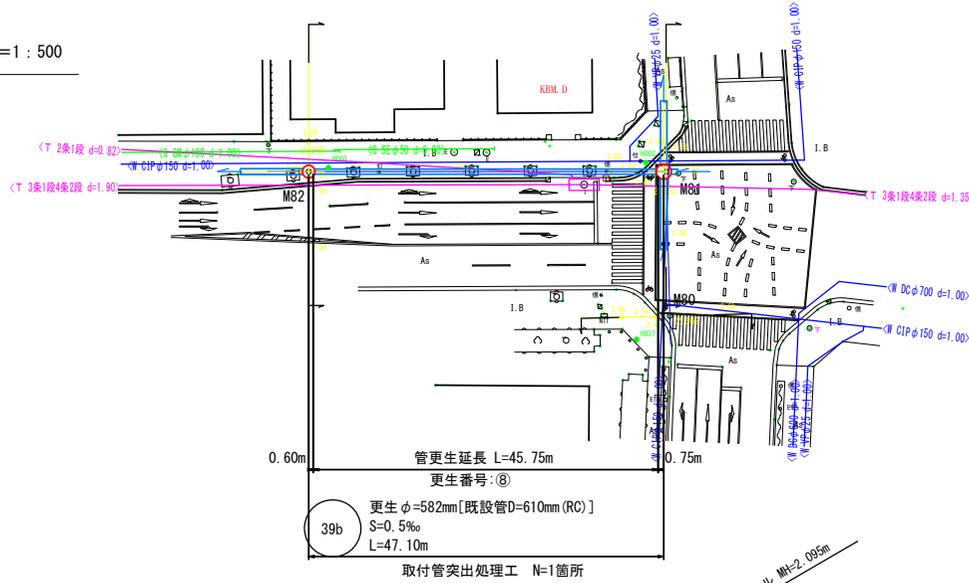


【参考図】

横断面図 S=1:100

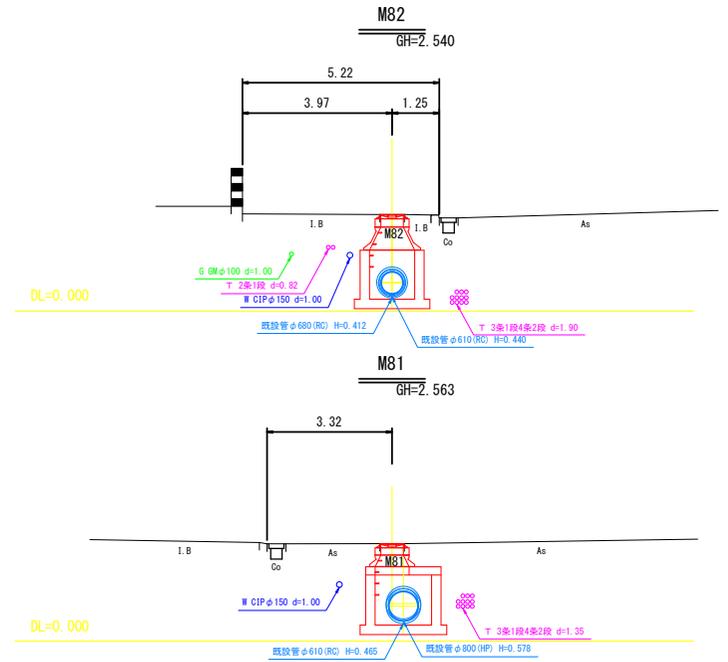


縦断面図 V=1:100  
H=1:500

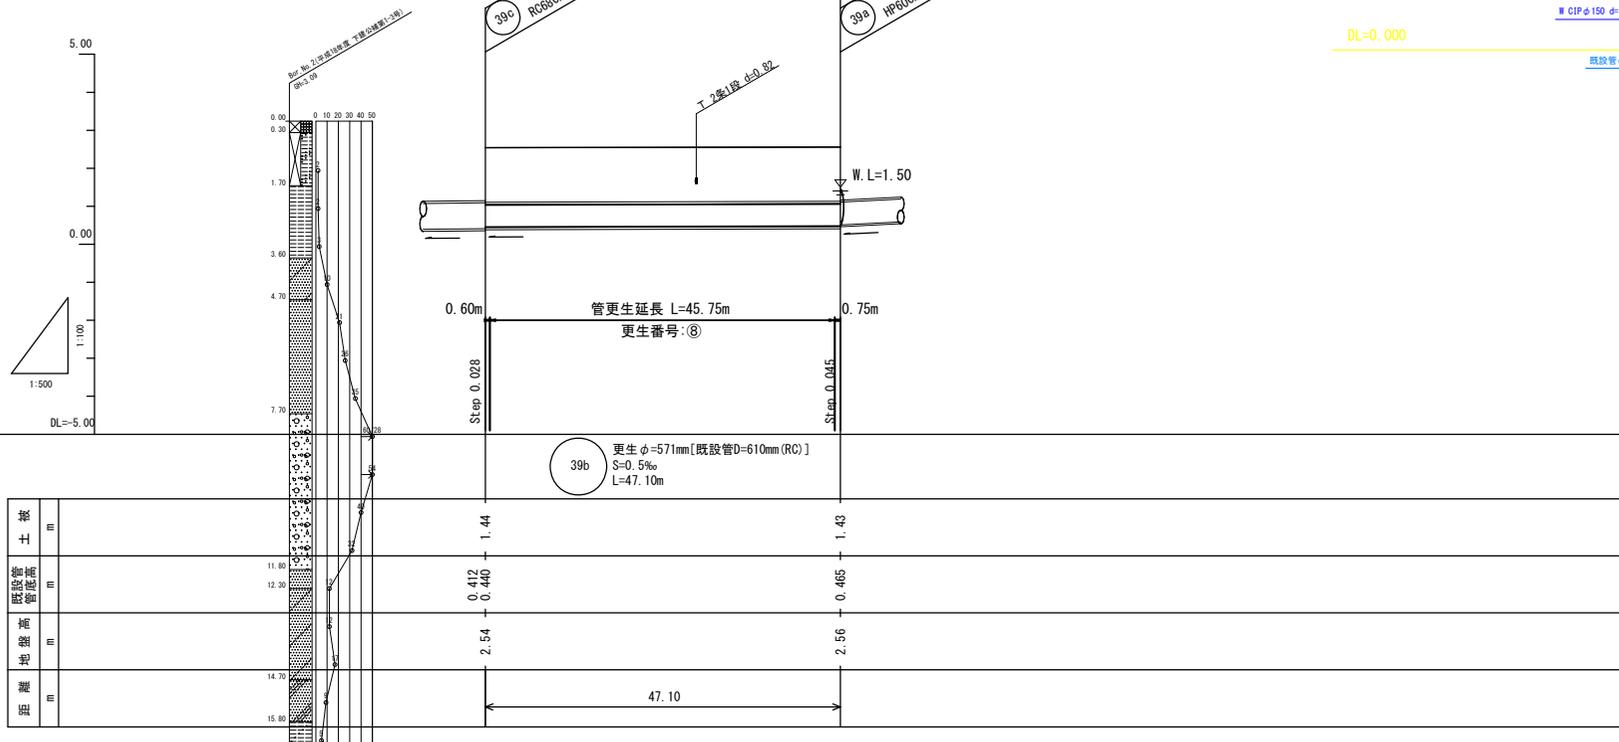


※この図面はA2サイズを原寸とする。

更生番号	⑧		
工事名	平成27年度 下建維補 第2号 丸之内養正町及び丸之内地内下水道管更生工事		
施工箇所名	津市丸之内養正町及び丸之内地内		
図面名	平面図 縦断面図 横断面図		
縮尺	図示	図面番号	3/6
事業所名	津市下水道局下水道建設課		

複合管更生断面図 S=1:15

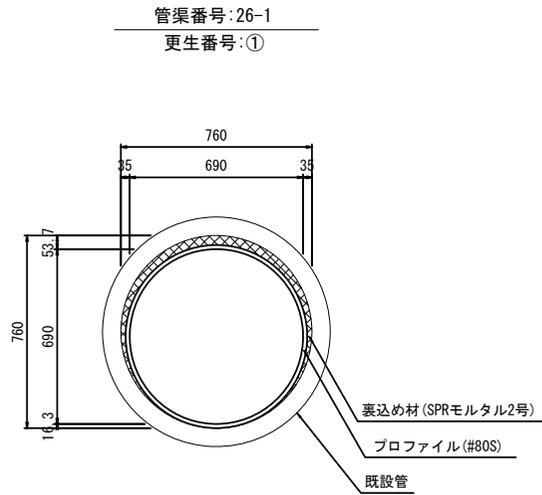

自立管更生断面図 1:10

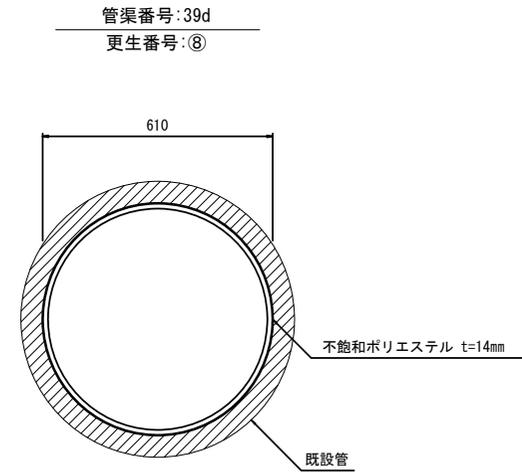


※この図面はA2サイズを原寸とする。

工 事 名	平成27年度 下建維補 第2号 丸之内養正町及び丸之内地内下水道管更生工事		
施工箇所名	津市丸之内養正町及び丸之内地内		
図 面 名	管きょ内面被覆工断面図		
縮 尺	図示	図面番号	4/6
事業所名	津市下水道局下水道建設課		

作業帯一般図 S=1/200

管番号：26-1（更生番号：①）

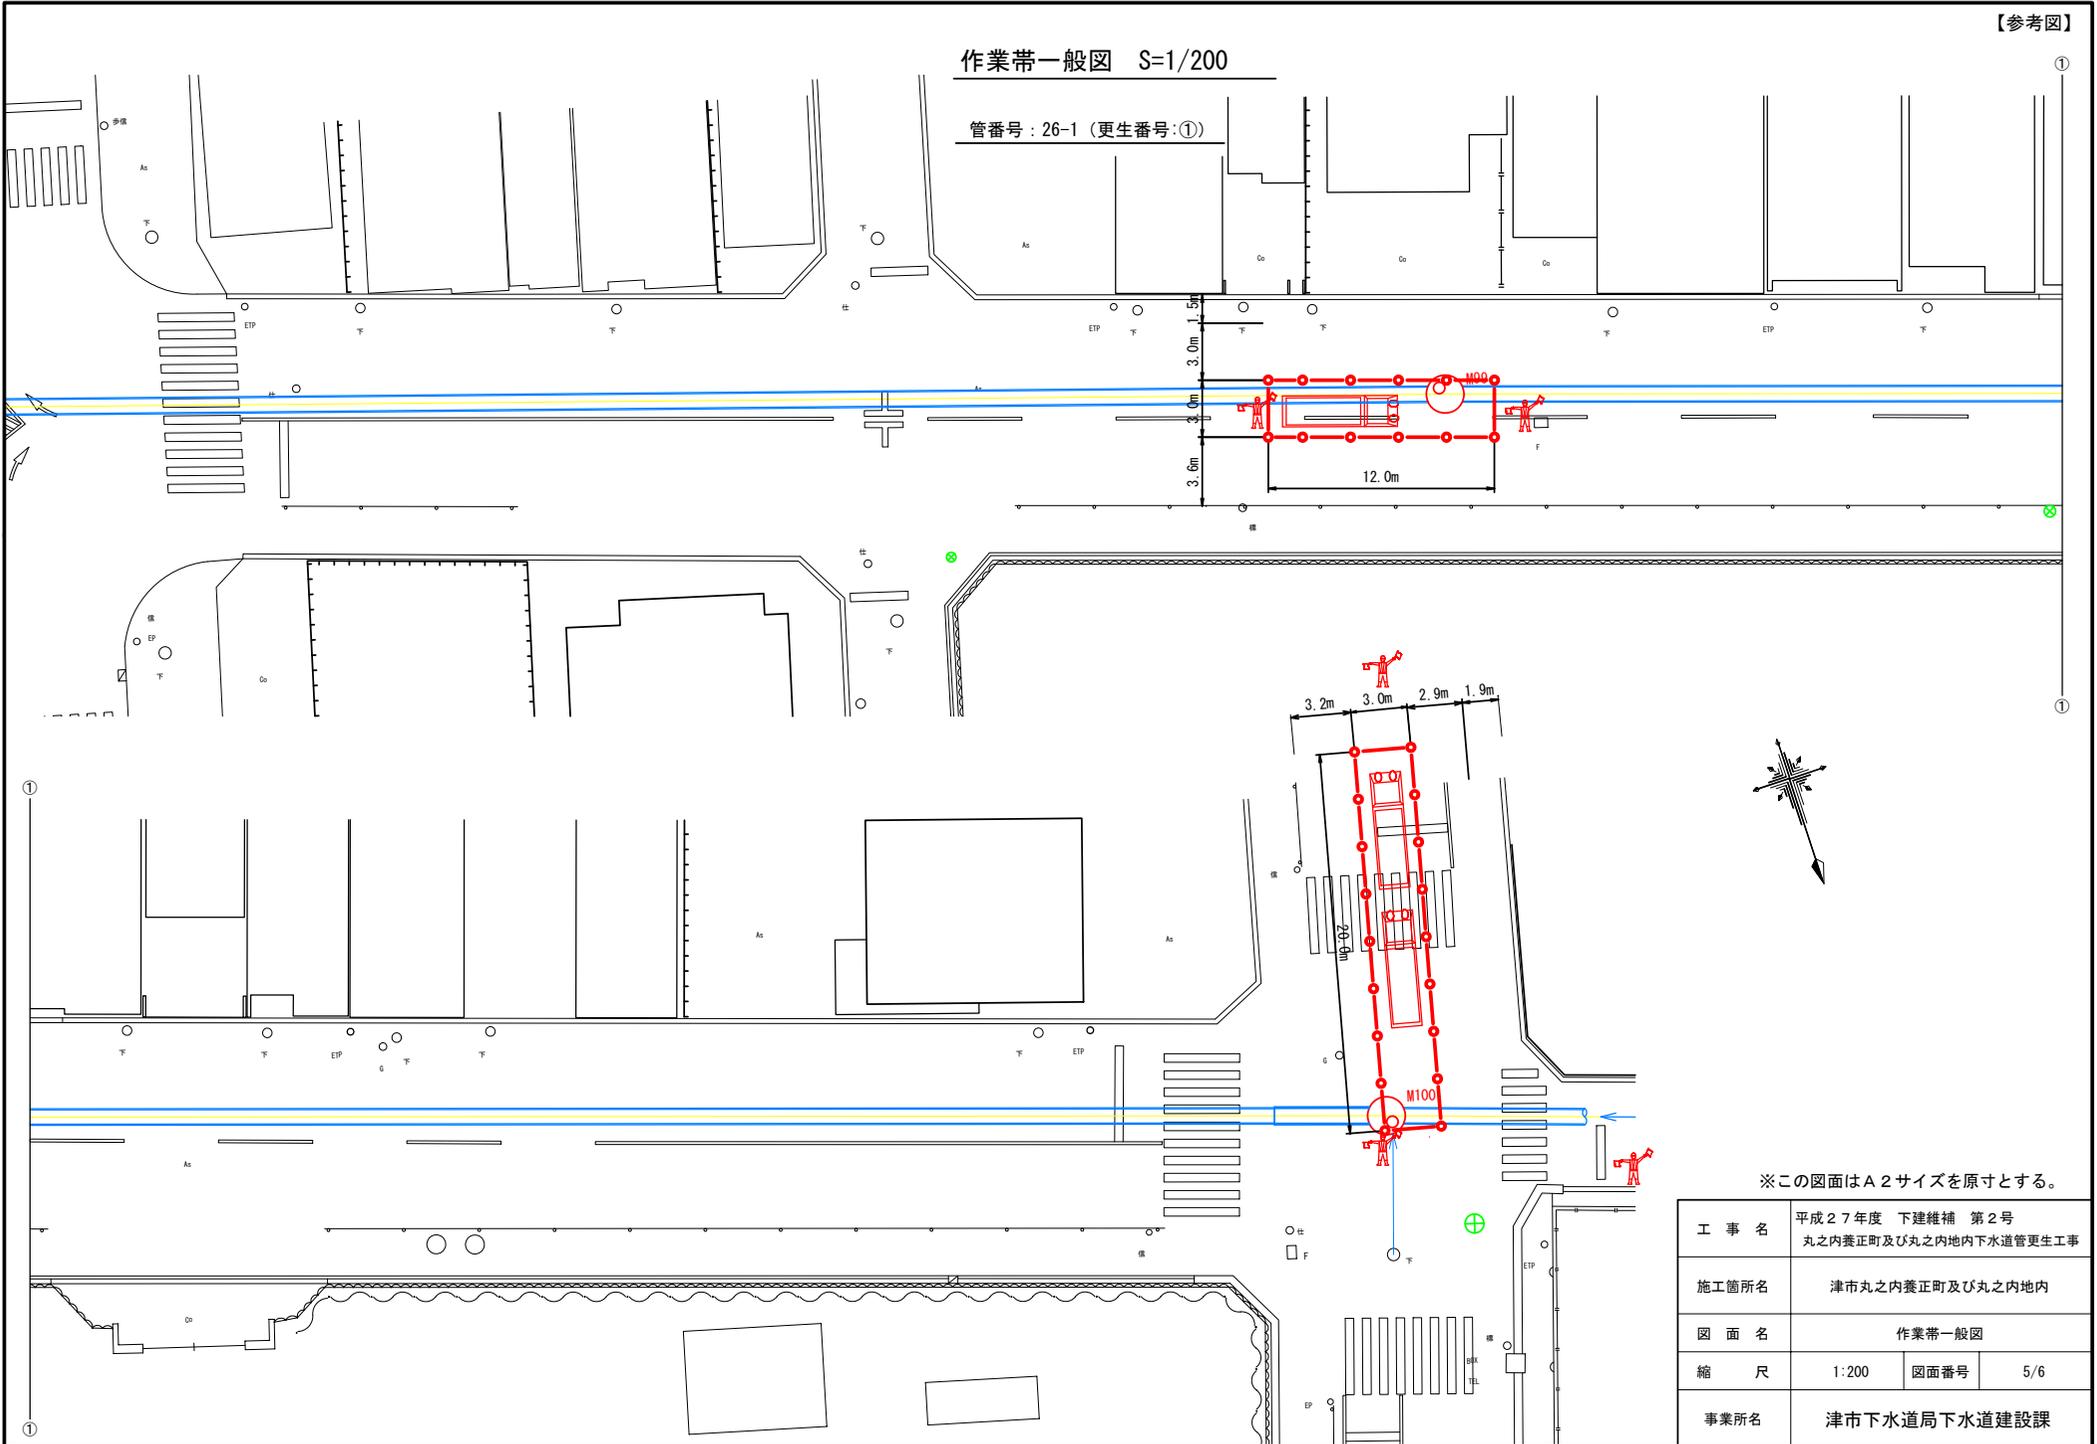


※この図面はA2サイズを原寸とする。

工事名	平成27年度 下建維補 第2号 丸之内養正町及び丸之内地内下水道管更生工事		
施工箇所名	津市丸之内養正町及び丸之内地内		
図面名	作業帯一般図		
縮尺	1:200	図面番号	5/6
事業所名	津市下水道局下水道建設課		

作業帯一般図 S=1/200

管番号：39b（更生番号：⑧）

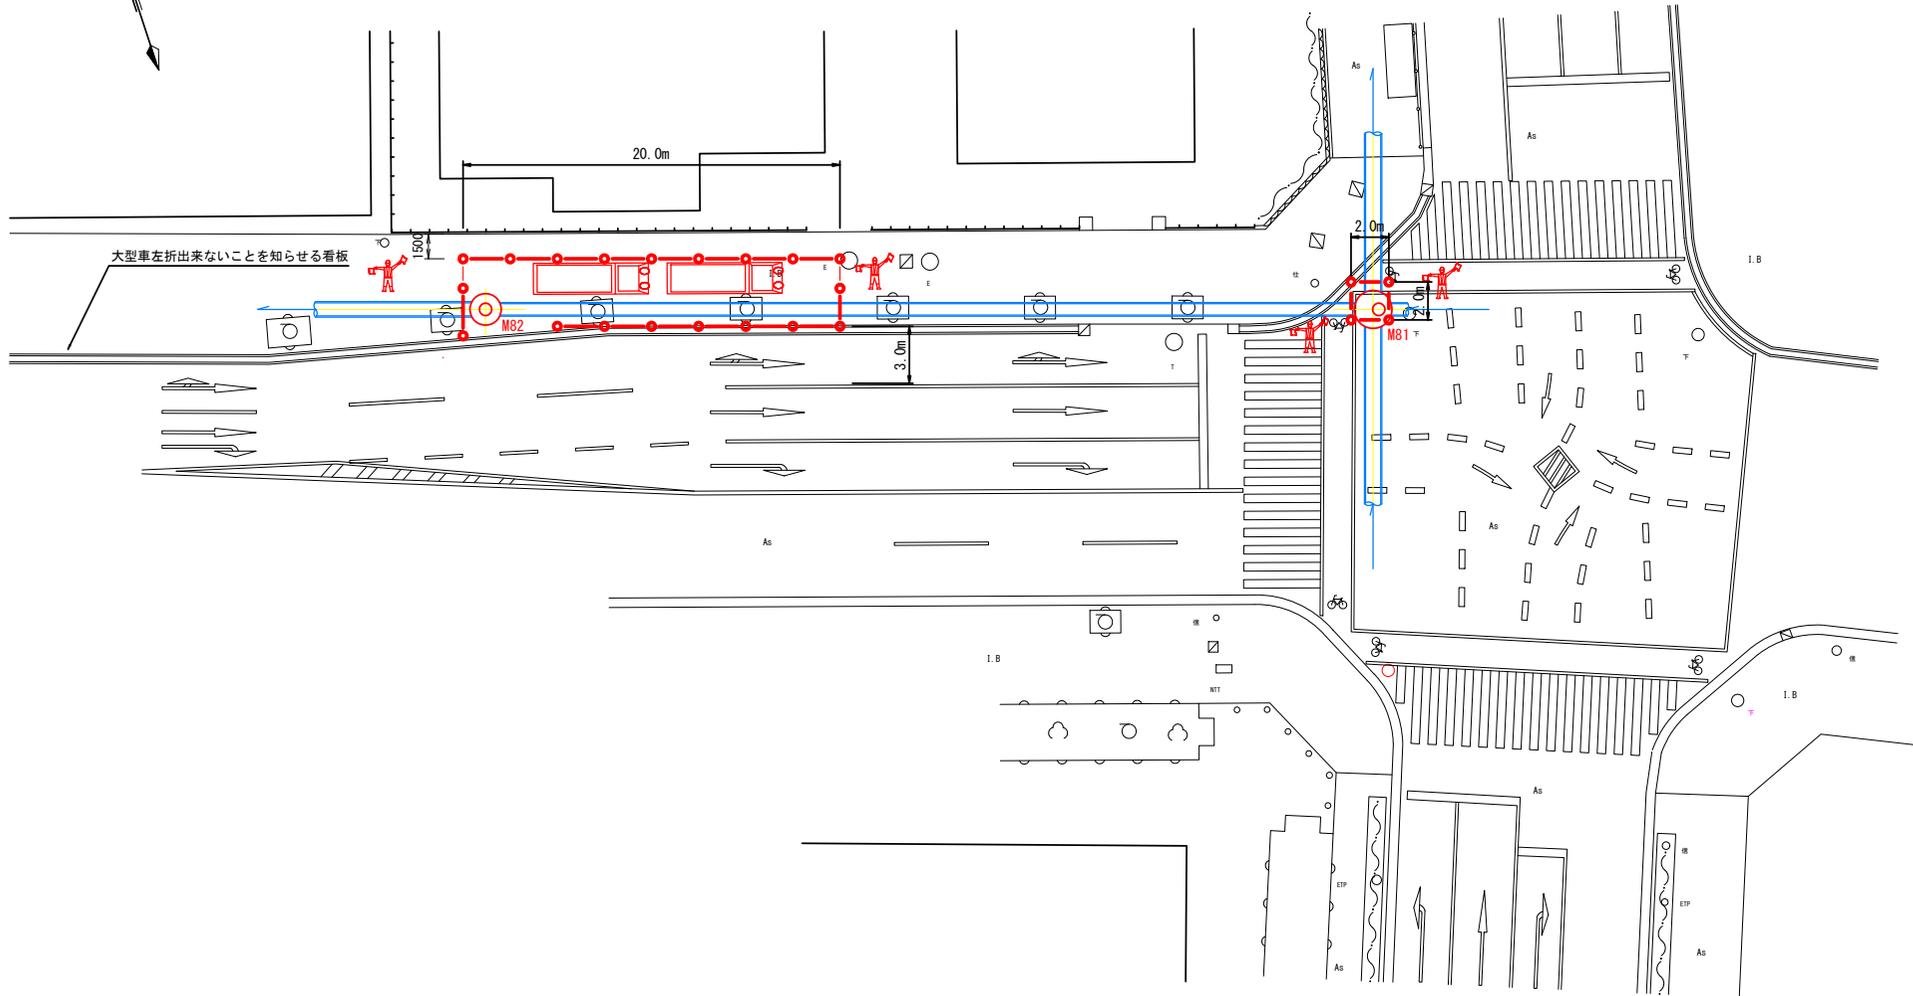

※この図面はA2サイズを原寸とする。

工事名	平成27年度 下建維補 第2号 丸之内養正町及び丸之内地内下水道管更生工事		
施工箇所名	津市丸之内養正町及び丸之内地内		
図面名	作業帯一般図		
縮尺	1:200	図面番号	6/6
事業所名	津市下水道局下水道建設課		