


平面図  
S-T-250

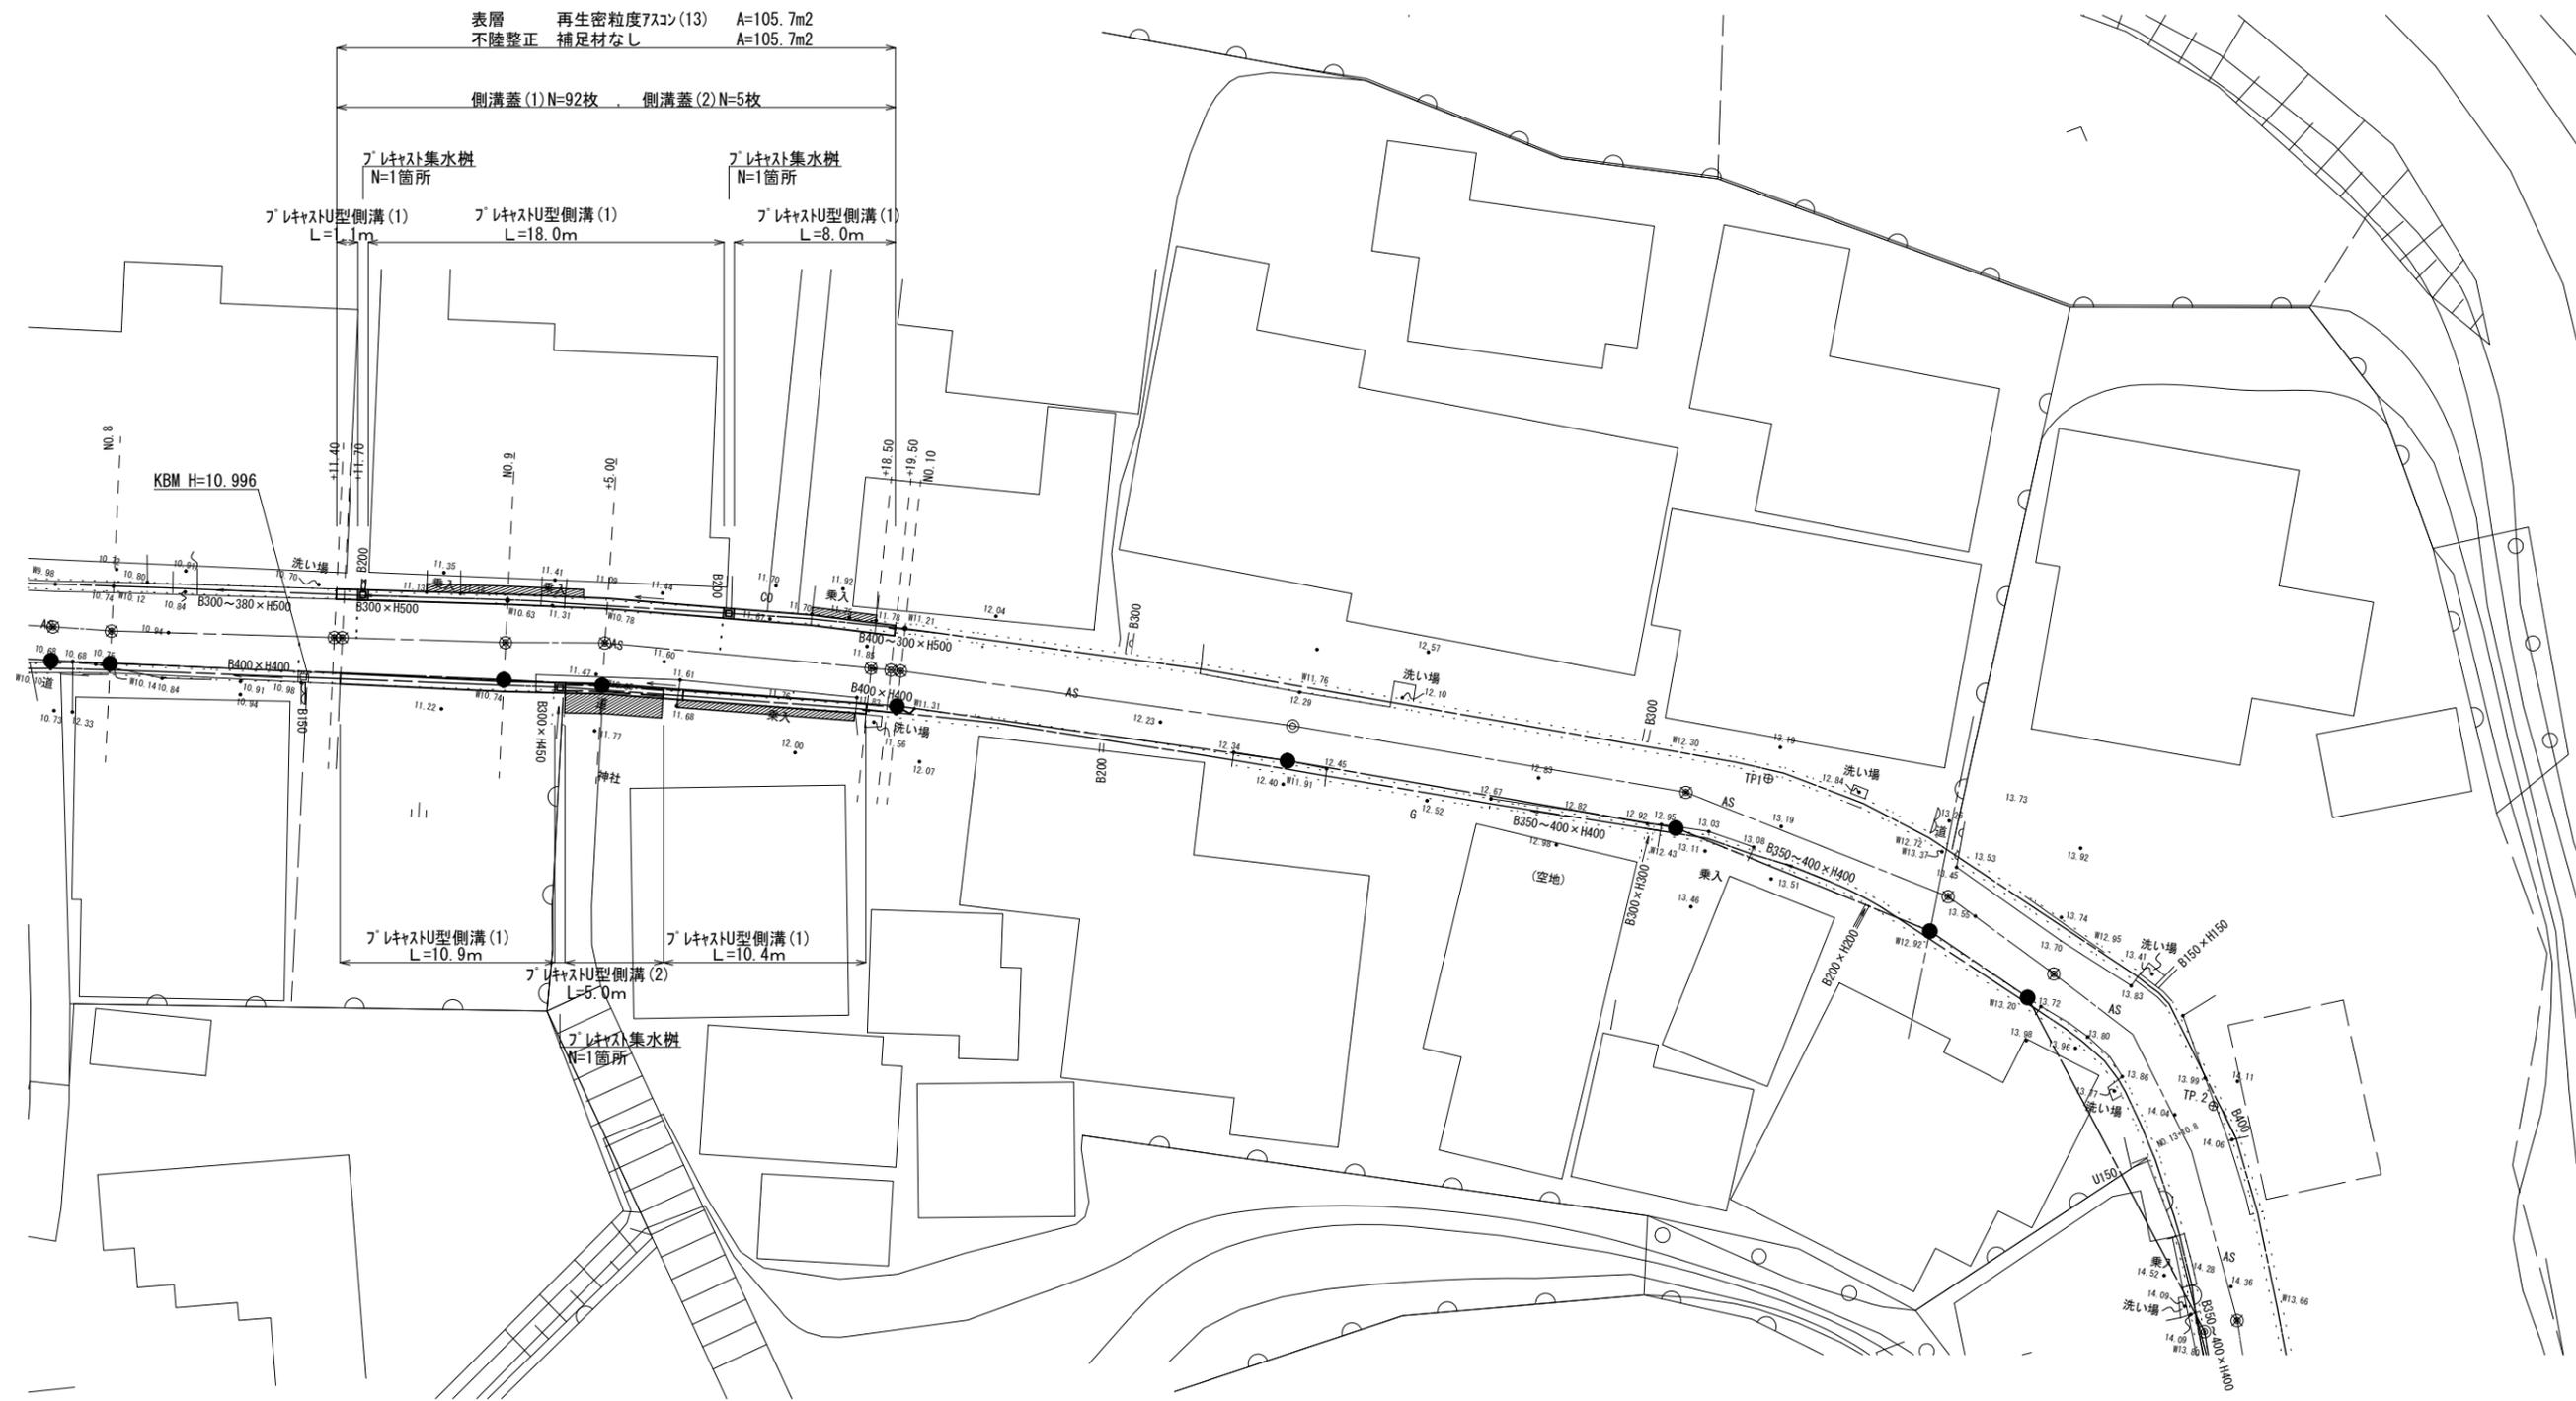

※この図面はA2サイズを原寸とする。

工事名	平成28年度南道維第7号 白山町垣内地内道路修繕工事		
施工箇所名	津市白山町垣内地内		
図面の種類	平面図		
縮尺	1:250	図面番号	1 / 3
事業所名	津市建設部 津南工事事務所		

横断図  
S=1:100

左側 No. 9+5.0

床掘り	0.35
埋戻し	0.33


NO. 9+5.00  
GH= 11.49  
FH= 11.46

No. 9+5.0

掘削	0.06
盛土	-
表層	3.80
不陸整正	3.80
舗装版破砕(1)	3.00
舗装版破砕(2)	0.80

右側 No. 9+5.0

床掘り	0.50
埋戻し	0.32

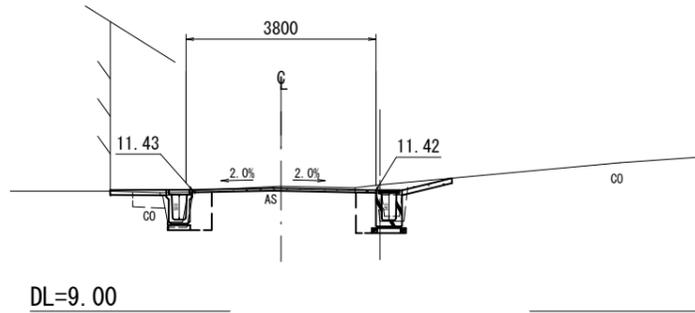

左側 No. 8+11.4~No. 9

床掘り	0.28
埋戻し	0.32

NO. 9  
GH= 11.37  
FH= 11.33

No. 8+11.4~No. 8+11.7

掘削	0.08
盛土	-
表層	3.90
不陸整正	3.90
舗装版破砕(1)	3.50
舗装版破砕(2)	0.40

No. 8+11.7(同所)~No. 9

掘削	0.08
盛土	-
表層	3.90
不陸整正	3.90
舗装版破砕(1)	3.15
舗装版破砕(2)	0.75

左側 No. 9+18.5~No. 9+19.5

床掘り	0.42
埋戻し	0.34


NO. 9+18.5  
GH= 11.83  
FH= 11.80

No. 9+18.5

掘削	0.13
盛土	-
表層	3.50
不陸整正	3.50
舗装版破砕(1)	2.55
舗装版破砕(2)	0.95


No. 9+18.5(同所)~No. 9+19.5

掘削	0.13
盛土	-
表層	3.50
不陸整正	3.50
舗装版破砕(1)	3.05
舗装版破砕(2)	0.45

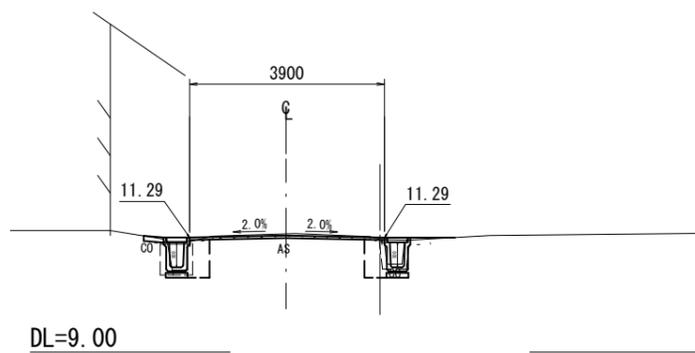

右側 No. 8+11.7~No. 9

床掘り	0.36
埋戻し	0.34

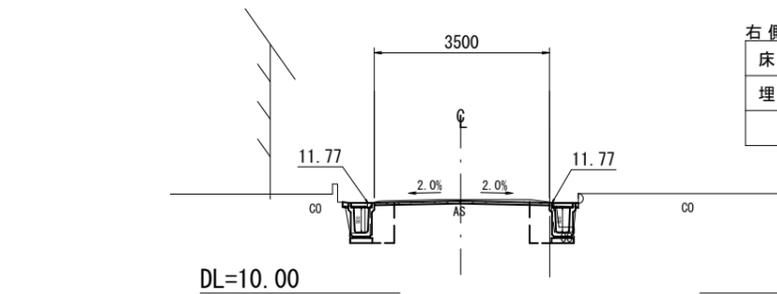


右側 No. 9+18.5

床掘り	0.46
埋戻し	0.34

※この図面はA2サイズを原寸とする。

工事名	平成28年度南道維第7号 白山町垣内地内道路修繕工事		
施工箇所名	津市白山町垣内地内		
図面の種類	横断図		
縮尺	1:100	図面番号	2 / 3
事業所名	津市建設部 津南工事事務所		

フレキャストU型側溝(1)

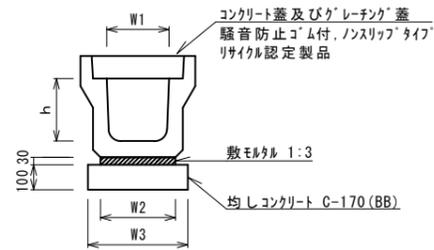


フレキャストU型側溝(1) 10.0m当り


名称	規格	単位	数量	備考
フレキャストU型側溝	3種	名称	300C	リサイクル認定製品
		本	5.00	
敷モルタル	1:3	m3	0.10	
基礎材	RC-40	m3	-	
均しコンクリート	C-170(BB)	m3	0.44	
同上型枠		m2	2.00	
基面整正		m2	4.40	
h		mm	500	
W1		mm	300	
W2		mm	340	
W3		mm	440	

※グレーチング蓋については、10mに1枚布設すること。

舗装工

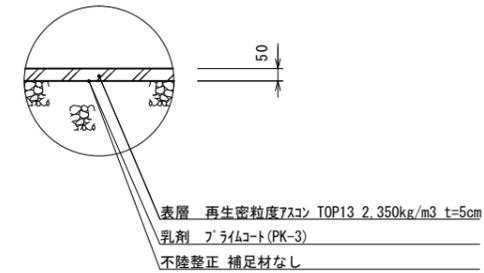


フレキャストU型側溝(2)

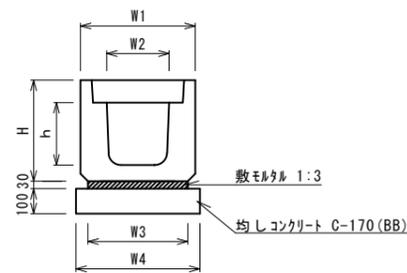

フレキャストU型側溝(2) 10.0m当り

名称	規格	単位	数量	備考
フレキャストU型側溝	横断用	名称	G300C	リサイクル認定製品
		個	10.00	
敷モルタル	1:3	m3	0.14	
基礎材	RC-40 t=100	m2	-	
均しコンクリート	C-170(BB)	m3	0.58	
同上型枠		m2	2.00	
基面整正		m2	5.80	
H		mm	725	
h		mm	530	
W1		mm	520	
W2		mm	300	
W3		mm	480	
W4		mm	580	

フレキャスト集水樹

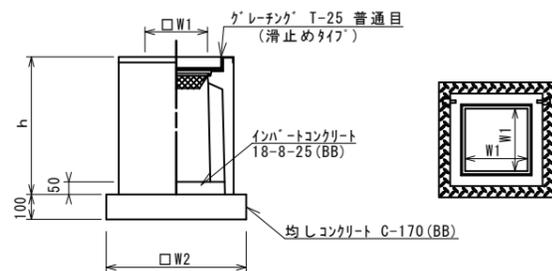

フレキャスト集水樹 10.0箇所当り

名称	規格	単位	数量	備考
フレキャスト集水樹		基	10.00	PU樹同等品以上
インバートコンクリート	18-8-25(BB)	m3	0.05	t=50
基礎材	RC-40 t=100	m2	-	
均しコンクリート	C-170(BB)	m3	0.38	
同上型枠		m2	2.48	
基面整正		m2	3.84	
タイプ			300C	
蓋タイプ(Gr)			T-25 普通目	
h		mm	800	
W1		mm	300	
W2		mm	620	

※グレーチングについて、車道に使用する場合は110°開閉式を用いること。

※この図面はA2サイズを原寸とする。

工事名	平成28年度南道維第7号 白山町垣内地内道路修繕工事		
施工箇所名	津市白山町垣内地内		
図面の種類	工法図		
縮尺	1:20	図面番号	3 / 3
事業所名	津市建設部 津南工事事務所		