
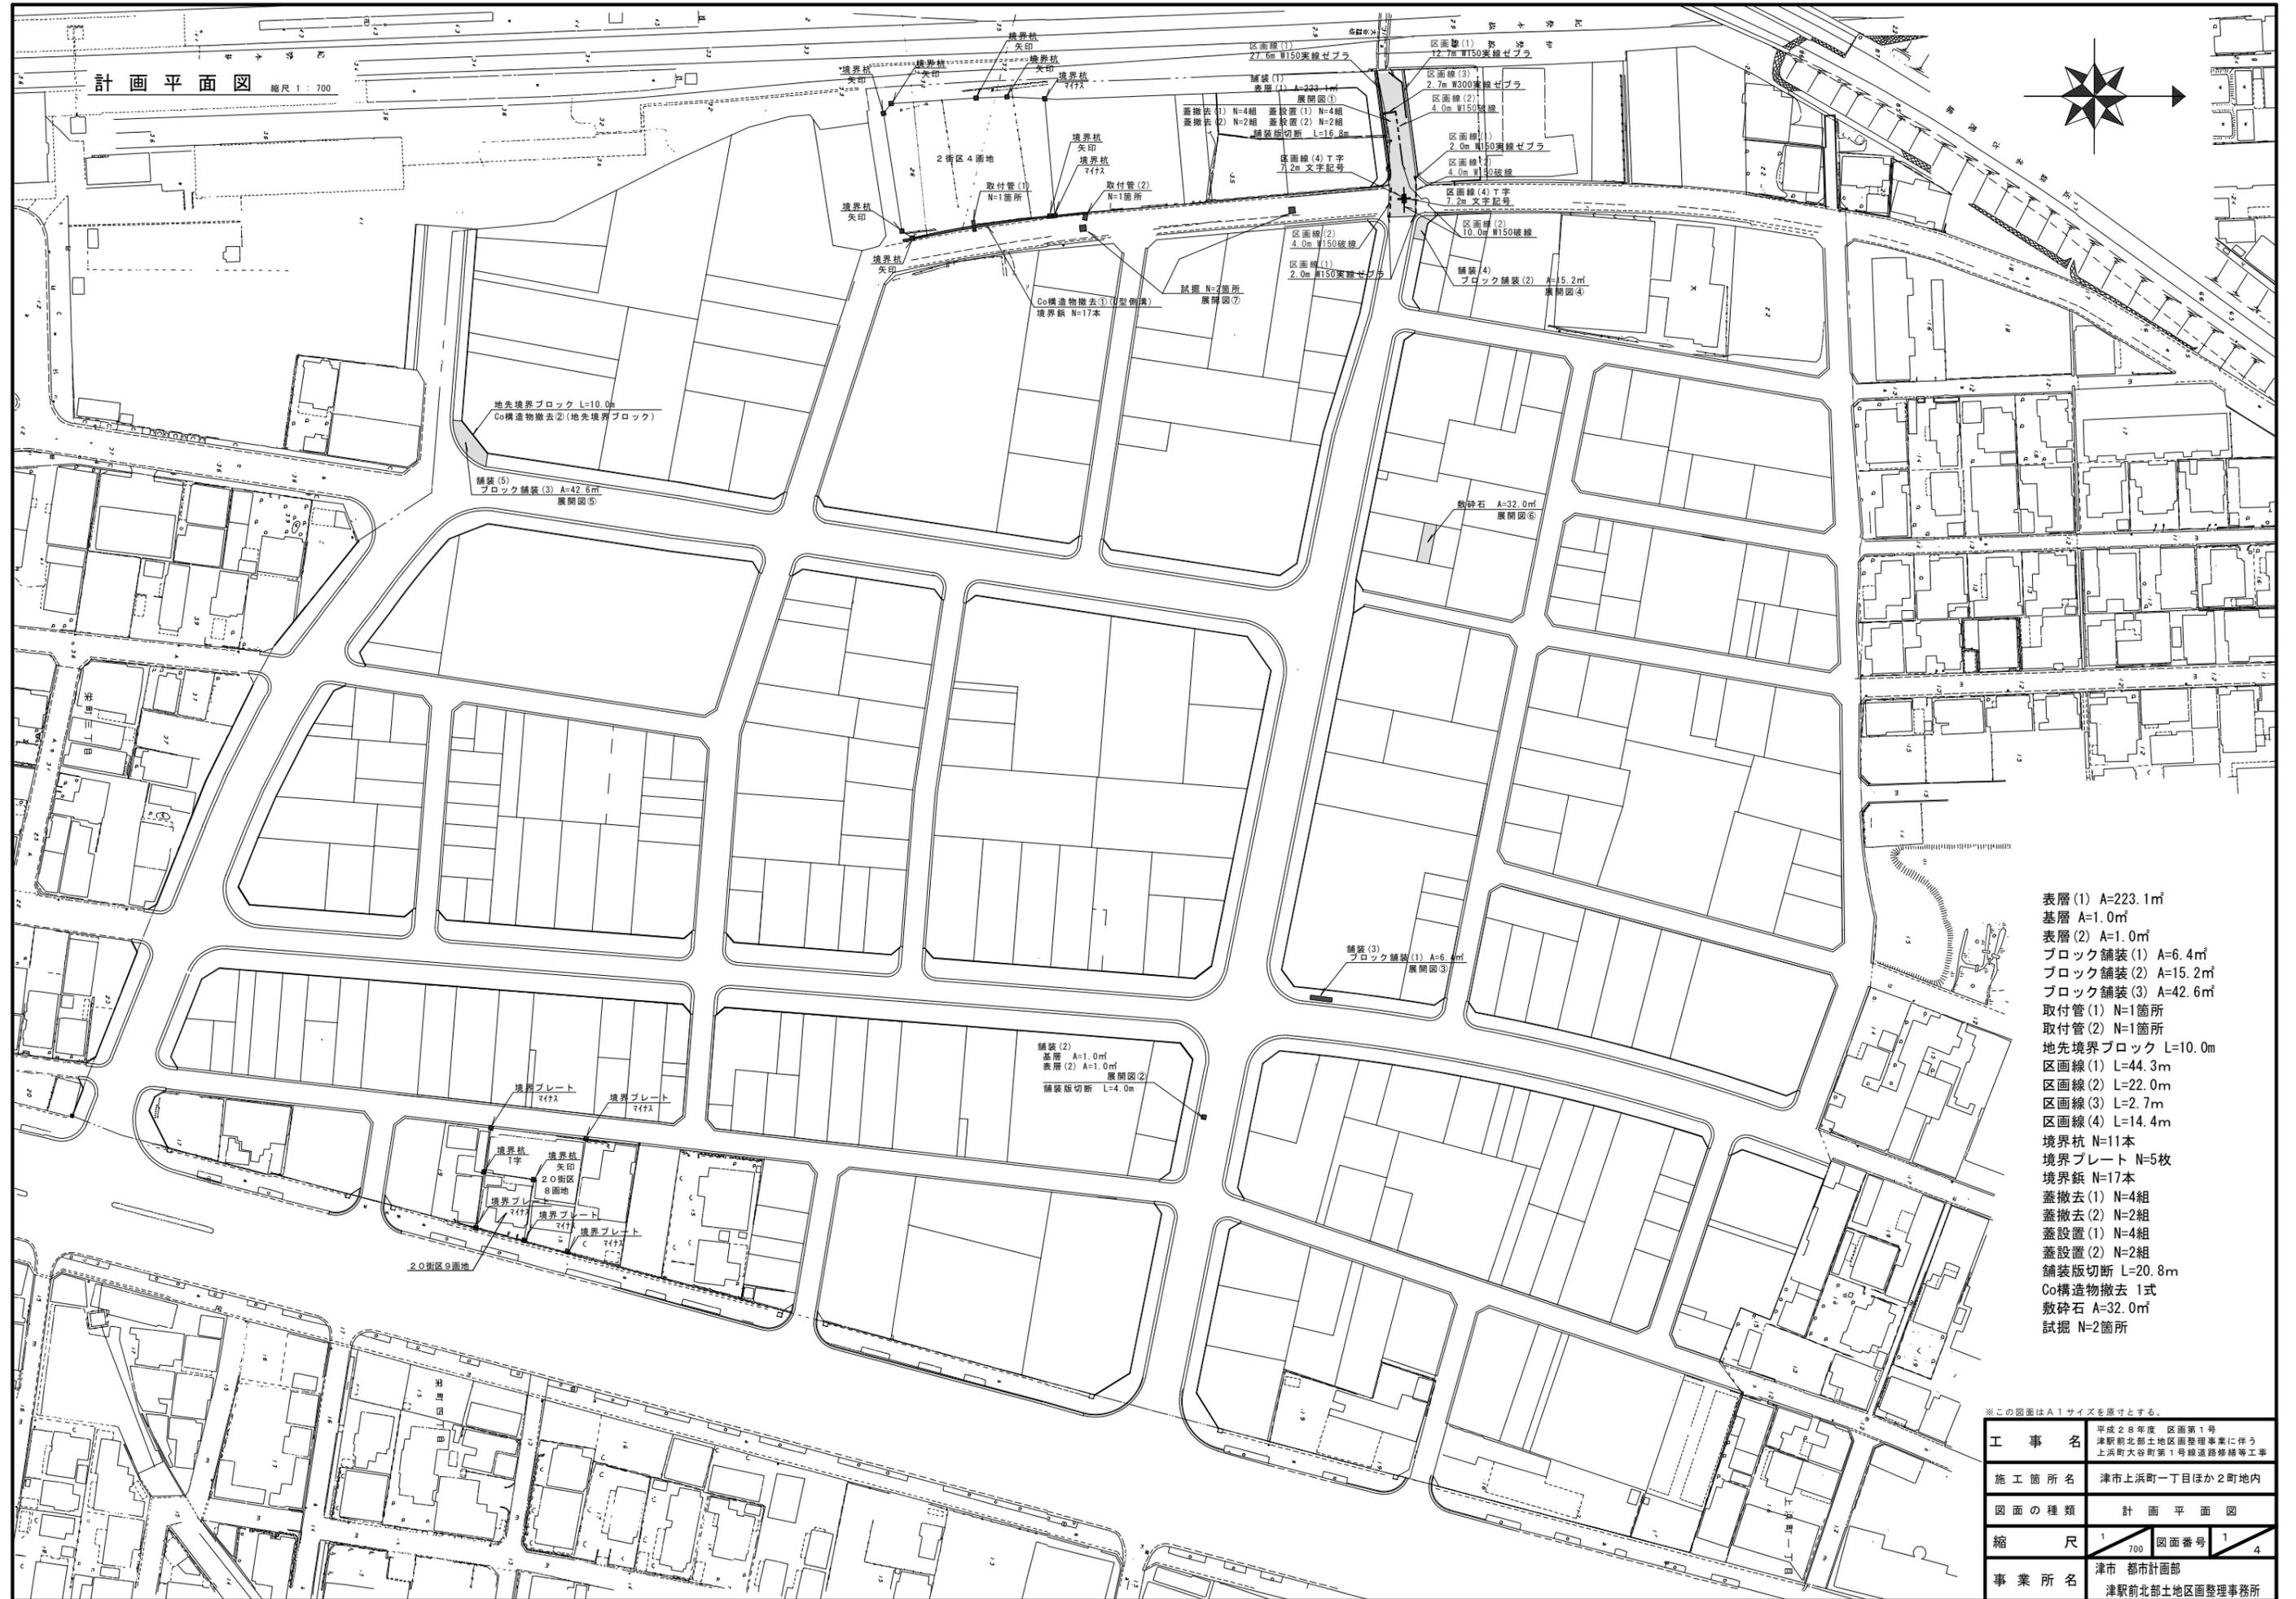


計画平面図 縮尺 1:700

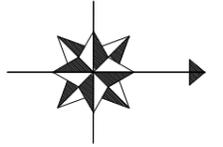

- 表層(1) A=223.1㎡
- 基層 A=1.0㎡
- 表層(2) A=1.0㎡
- ブロック舗装(1) A=6.4㎡
- ブロック舗装(2) A=15.2㎡
- ブロック舗装(3) A=42.6㎡
- 取付管(1) N=1箇所
- 取付管(2) N=1箇所
- 地先境界ブロック L=10.0m
- 区画線(1) L=44.3m
- 区画線(2) L=22.0m
- 区画線(3) L=2.7m
- 区画線(4) L=14.4m
- 境界杭 N=11本
- 境界プレート N=5枚
- 境界鉄 N=17本
- 蓋撤去(1) N=4組
- 蓋撤去(2) N=2組
- 蓋設置(1) N=4組
- 蓋設置(2) N=2組
- 舗装版切断 L=20.8m
- Co構造物撤去 1式
- 敷砕石 A=32.0㎡
- 試掘 N=2箇所

※この図面はA1サイズを原寸とする。

|       |   |
|-------|---|
| 工事名   | 平成28年度 区画第1号<br>津駅前北部土地区画整理事業に伴う<br>上浜町大谷町第1号線道路修繕等工事 |
| 施工箇所名 | 津市上浜町一丁目ほか2町地内  |
| 図面の種類 | 計画平面図   |
| 縮尺    | 1/700 図面番号 1/4  |
| 事業所名  | 津市 都市計画部<br>津駅前北部土地区画整理事務所                            |

工 法 図


地先境界ブロック S=1:20



100.0m当り

| 名 称        | 規 格      | 単 位            | 数 量   |
|------------|----------|----------------|-------|
| 地先境界ブロック   | C種       | 個              | 165.0 |
| 敷モルタル      | 1:3      | m <sup>2</sup> | 0.3   |
| 均しコンクリート   | C-170(B) | m <sup>3</sup> | 2.0   |
| 均しコンクリート型枠 |          | m              | 20.0  |

取付管(1)  
取付管(2)

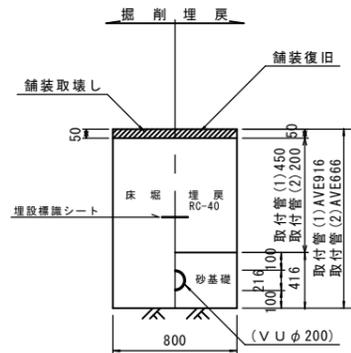


取付管(1) 1.0箇所当り

| 名 称       | 規 格                  | 単 位            | 数 量  |
|-----------|----------------------|----------------|------|
| ゴム輪受口片受直管 | V U φ 200            | 本              | 1.0  |
| 60°自在曲管   | V U φ 200            | 個              | 1.0  |
| 支管        | PRPφ250×VUφ200       | 個              | 1.0  |
| 下水キャップ    | φ200                 | 個              | 1.0  |
| 管布設       |                      | m              | 2.0  |
| 埋設標識シート   | W=15cm               | m              | 2.0  |
| 舗装版切断     |                      | m              | 2.0  |
| As舗装版破砕   |                      | m <sup>2</sup> | 0.8  |
| As段処分     |                      | m <sup>2</sup> | 0.04 |
| 床版        |                      | m <sup>2</sup> | 1.4  |
| 砂基礎       | 管基礎用砂                | m <sup>3</sup> | 0.6  |
| 管基礎用砂     |                      | m <sup>3</sup> | 0.7  |
| 埋戻        | RC-40                | m <sup>3</sup> | 0.7  |
| RC-40     |                      | m <sup>3</sup> | 0.9  |
| 残土処理      |                      | m <sup>3</sup> | 1.4  |
| As舗装復旧    | 再生密粒度As(13)<br>t=5cm | m <sup>2</sup> | 0.8  |

取付管(2) 1.0箇所当り


| 名 称     | 規 格                  | 単 位            | 数 量 |
|---------|----------------------|----------------|-----|
| 直管      | ブレンエンド<br>V U φ 200  | 本              | 1.0 |
| 管布設     |                      | m              | 2.3 |
| 埋設標識シート | W=15cm               | m              | 2.3 |
| 舗装版切断   |                      | m              | 4.6 |
| As舗装版破砕 |                      | m <sup>2</sup> | 1.8 |
| As段処分   |                      | m <sup>2</sup> | 0.1 |
| 床版      |                      | m <sup>2</sup> | 1.1 |
| 砂基礎     | 管基礎用砂                | m <sup>3</sup> | 0.7 |
| 管基礎用砂   |                      | m <sup>3</sup> | 0.9 |
| 埋戻      | RC-40                | m <sup>3</sup> | 0.4 |
| RC-40   |                      | m <sup>3</sup> | 0.4 |
| 残土処理    |                      | m <sup>3</sup> | 1.1 |
| As舗装復旧  | 再生密粒度As(13)<br>t=5cm | m <sup>2</sup> | 1.8 |

取付管(1)  
標準設置図

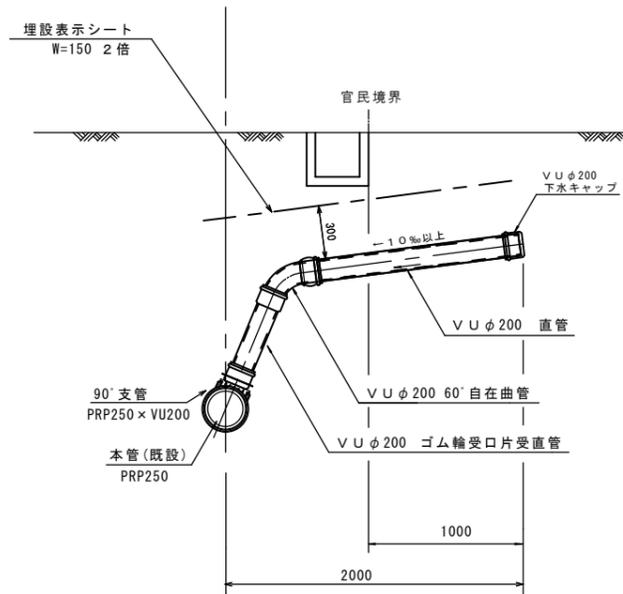


舗装構成図 S=1:10


舗装(1)

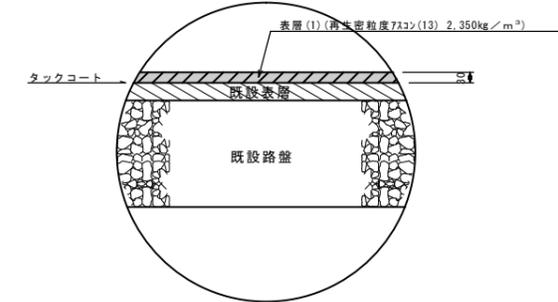

舗装(2)

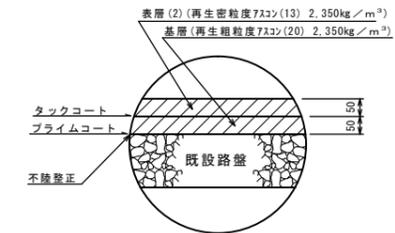


舗装(3)

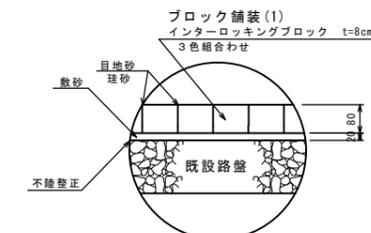

舗装(4)(5)

舗装(4)  
ブロック舗装(2) 3色組合せ  
インターロッキングブロック t=6cm

舗装(5)  
ブロック舗装(3) 透水性ブロック  
インターロッキングブロック t=6cm

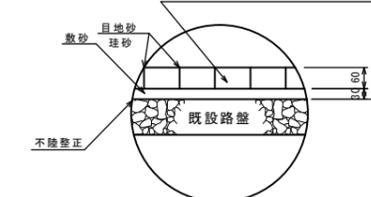



※この図面はA1サイズを原寸とする。

|           |   |
|-----------|---|
| 工 事 名     | 平成28年度 区画第1号<br>津駅前北部土地区画整理事業に伴う<br>上浜町大谷町第1号線道路修繕等工事 |
| 施 工 箇 所 名 | 津市上浜町一丁目ほか2町地内  |
| 図 面 の 種 類 | 工 法 図   |
| 縮 尺       | 図 示 図面番号 2/4  |
| 事 業 所 名   | 津市 都市計画部<br>津駅前北部土地区画整理事務所                            |



境界杭等設置位置図

S=1:250

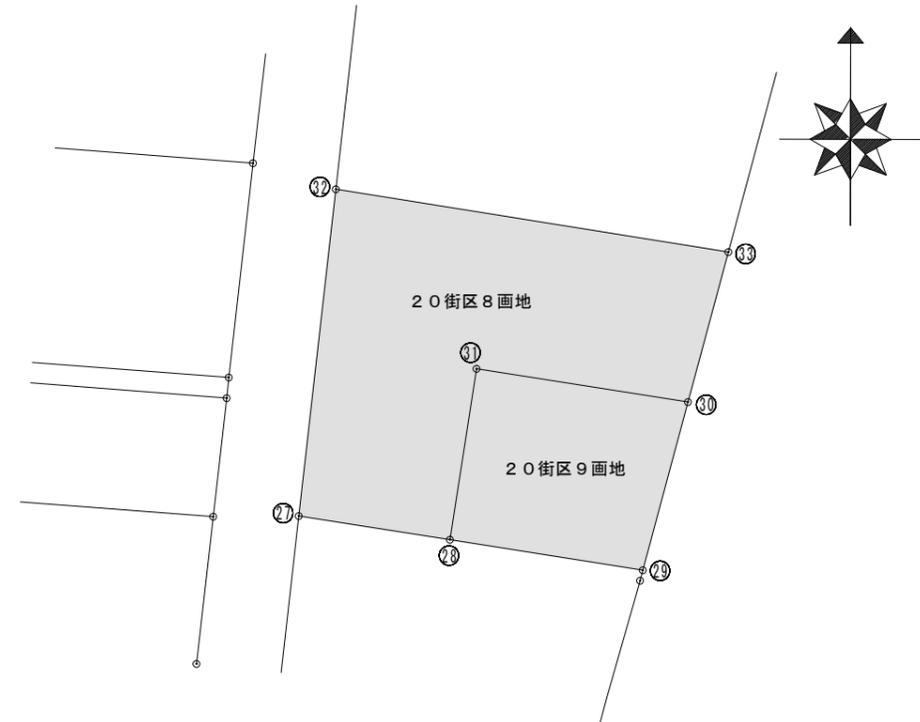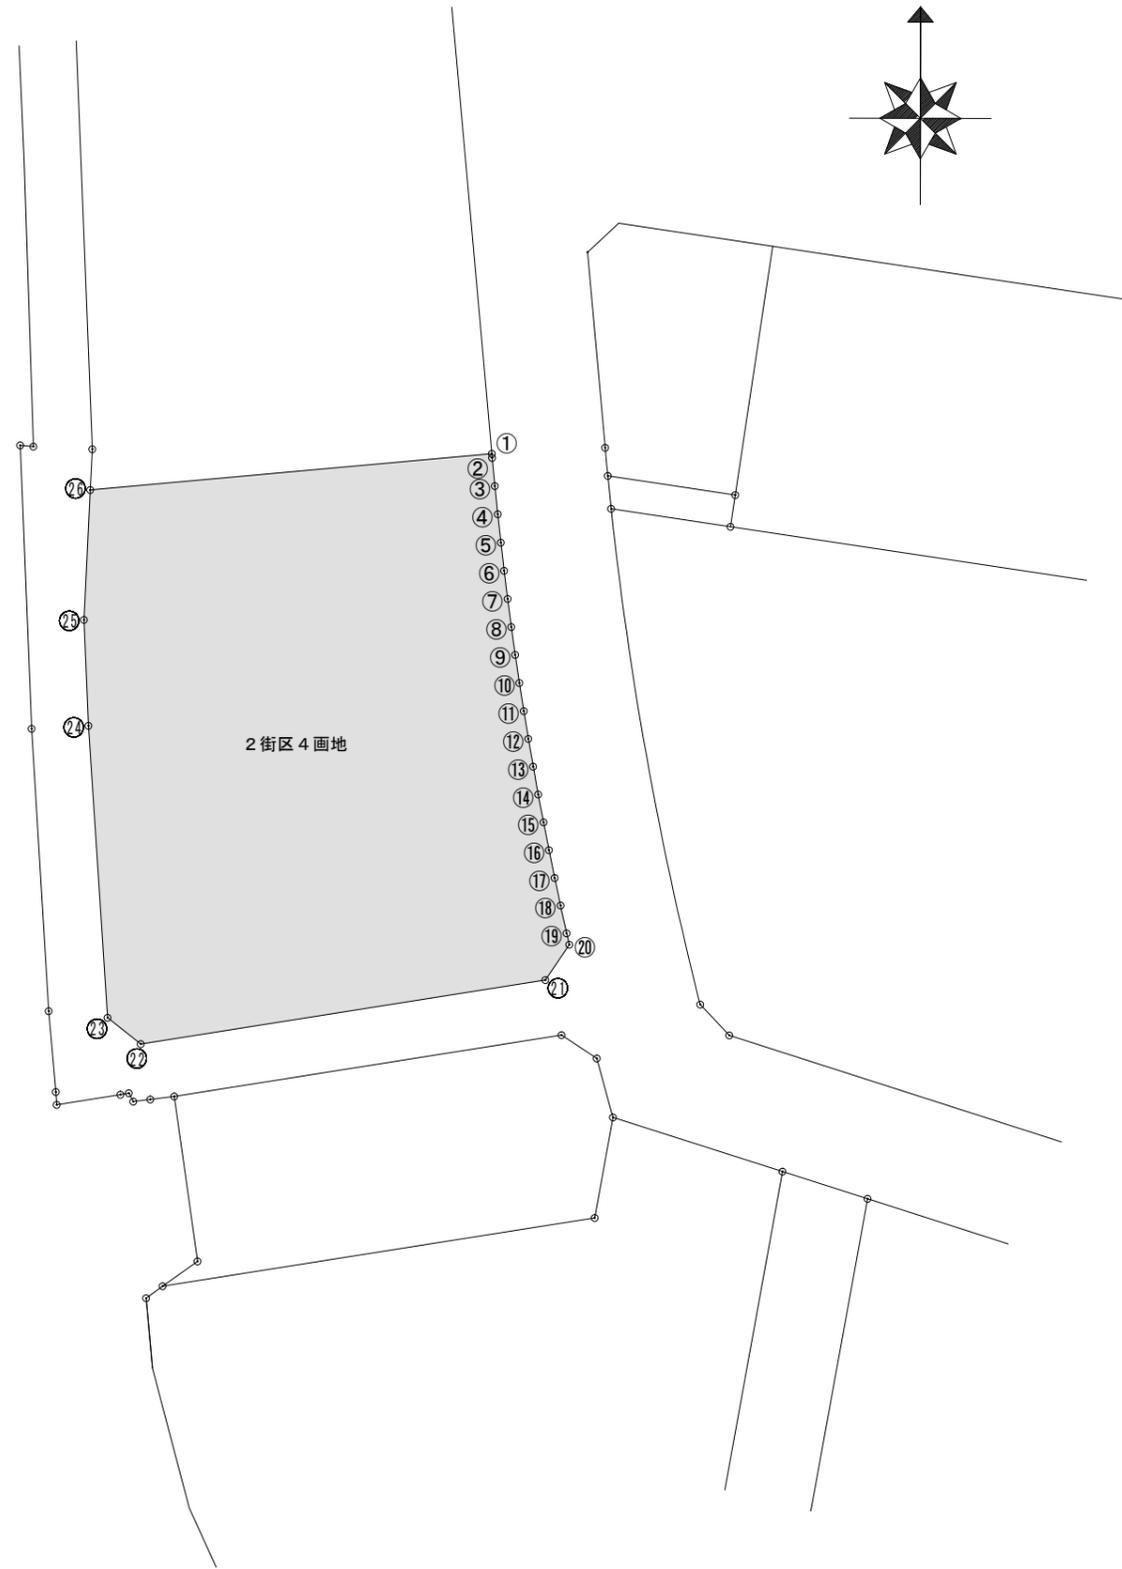

| No. | X            | Y          | 種類     |
|-----|--------------|------------|--------|
| ①   | -140,398.360 | 47,054.021 | 境界杭    |
| ②   | -140,398.640 | 47,054.046 | 境界杭    |
| ③   | -140,400.631 | 47,054.232 | 境界鉋    |
| ④   | -140,402.621 | 47,054.434 | 境界鉋    |
| ⑤   | -140,404.609 | 47,054.651 | 境界鉋    |
| ⑥   | -140,406.596 | 47,054.884 | 境界鉋    |
| ⑦   | -140,408.580 | 47,055.132 | 境界鉋    |
| ⑧   | -140,410.563 | 47,055.395 | 境界鉋    |
| ⑨   | -140,412.543 | 47,055.674 | 境界鉋    |
| ⑩   | -140,414.522 | 47,055.967 | 境界鉋    |
| ⑪   | -140,416.498 | 47,056.276 | 境界鉋    |
| ⑫   | -140,418.471 | 47,056.601 | 境界鉋    |
| ⑬   | -140,420.442 | 47,056.940 | 境界鉋    |
| ⑭   | -140,422.410 | 47,057.295 | 境界鉋    |
| ⑮   | -140,424.376 | 47,057.665 | 境界鉋    |
| ⑯   | -140,426.338 | 47,058.050 | 境界鉋    |
| ⑰   | -140,428.298 | 47,058.450 | 境界鉋    |
| ⑱   | -140,430.254 | 47,058.866 | 境界鉋    |
| ⑲   | -140,432.208 | 47,059.296 | 境界鉋    |
| ⑳   | -140,433.017 | 47,059.479 | 境界杭    |
| ㉑   | -140,435.505 | 47,057.803 | 境界杭    |
| ㉒   | -140,440.028 | 47,029.245 | 境界杭    |
| ㉓   | -140,438.156 | 47,026.901 | 境界杭    |
| ㉔   | -140,417.531 | 47,025.533 | 境界杭    |
| ㉕   | -140,410.068 | 47,025.227 | 境界杭    |
| ㉖   | -140,400.904 | 47,025.674 | 境界杭    |
| ㉗   | -140,535.001 | 47,275.438 | 境界プレート |
| ㉘   | -140,536.679 | 47,286.115 | 境界杭    |
| ㉙   | -140,538.819 | 47,299.737 | 境界プレート |
| ㉚   | -140,526.969 | 47,302.918 | 境界プレート |
| ㉛   | -140,524.625 | 47,287.997 | 境界杭    |
| ㉜   | -140,511.948 | 47,278.042 | 境界プレート |
| ㉝   | -140,516.381 | 47,305.760 | 境界プレート |

※境界杭等は、この座標に基づき設置すること。  
 ※基準点等については工事打合簿で提示する。

※この図面はA1サイズを原寸とする。

|       |   |
|-------|---|
| 工事名   | 平成28年度 区画第1号<br>津駅前北部土地区画整理事業に伴う<br>上浜町大谷町第1号線道路修繕等工事 |
| 施工箇所名 | 津市上浜町一丁目ほか2町地内  |
| 図面の種類 | 境界杭等設置位置図   |
| 縮尺    | 図示 図面番号 4/4   |
| 事業所名  | 津市 都市計画部<br>津駅前北部土地区画整理事務所                            |