


# 平面図

S=1/200

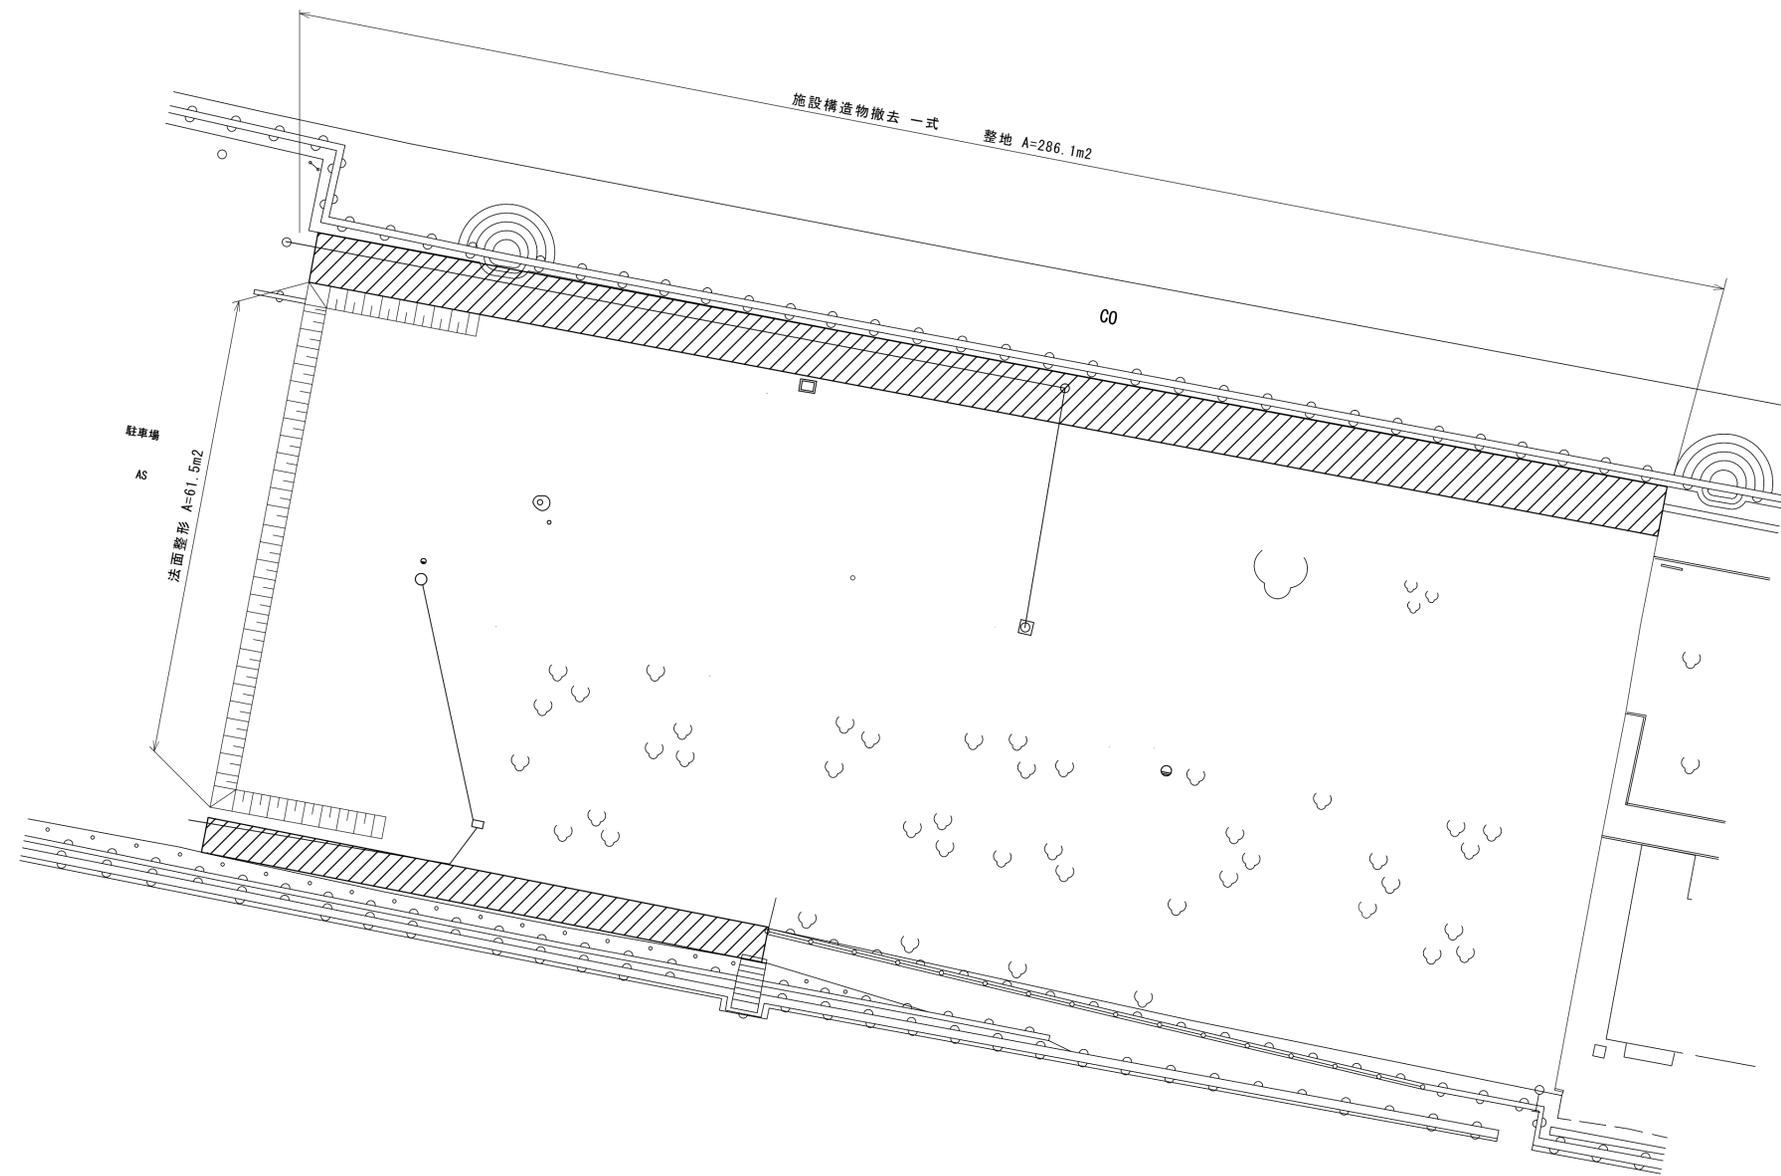

整地範囲を示す

※この図面はA1サイズを原寸とする。


工事名	平成28年度河川市交第1号 交通遊園内構造物撤去工事		
施工箇所名	津市柳山津興地内		
図面の種類	平面図		
縮尺	1/200	図面番号	1/6
事務所名	津市建設部河川排水推進室		

# 構造物撤去・取壊し平面図

S=1/200



防護柵(横断・転落防止柵)撤去 L=47.8m 車止め撤去(1) N=2基 車止め撤去(2) N=1基 標識撤去 N=14基 看板撤去撤去 N=3基 門扉撤去 N=1基 信号機撤去 N=8基 踏切警報機撤去 N=2基  
 門扉支柱撤去 N=1箇所 電線撤去 L=104.0m コンクリート構造物取壊し(1) V=78.1m<sup>3</sup> コンクリート構造物取壊し(2) V=2.3m<sup>3</sup>

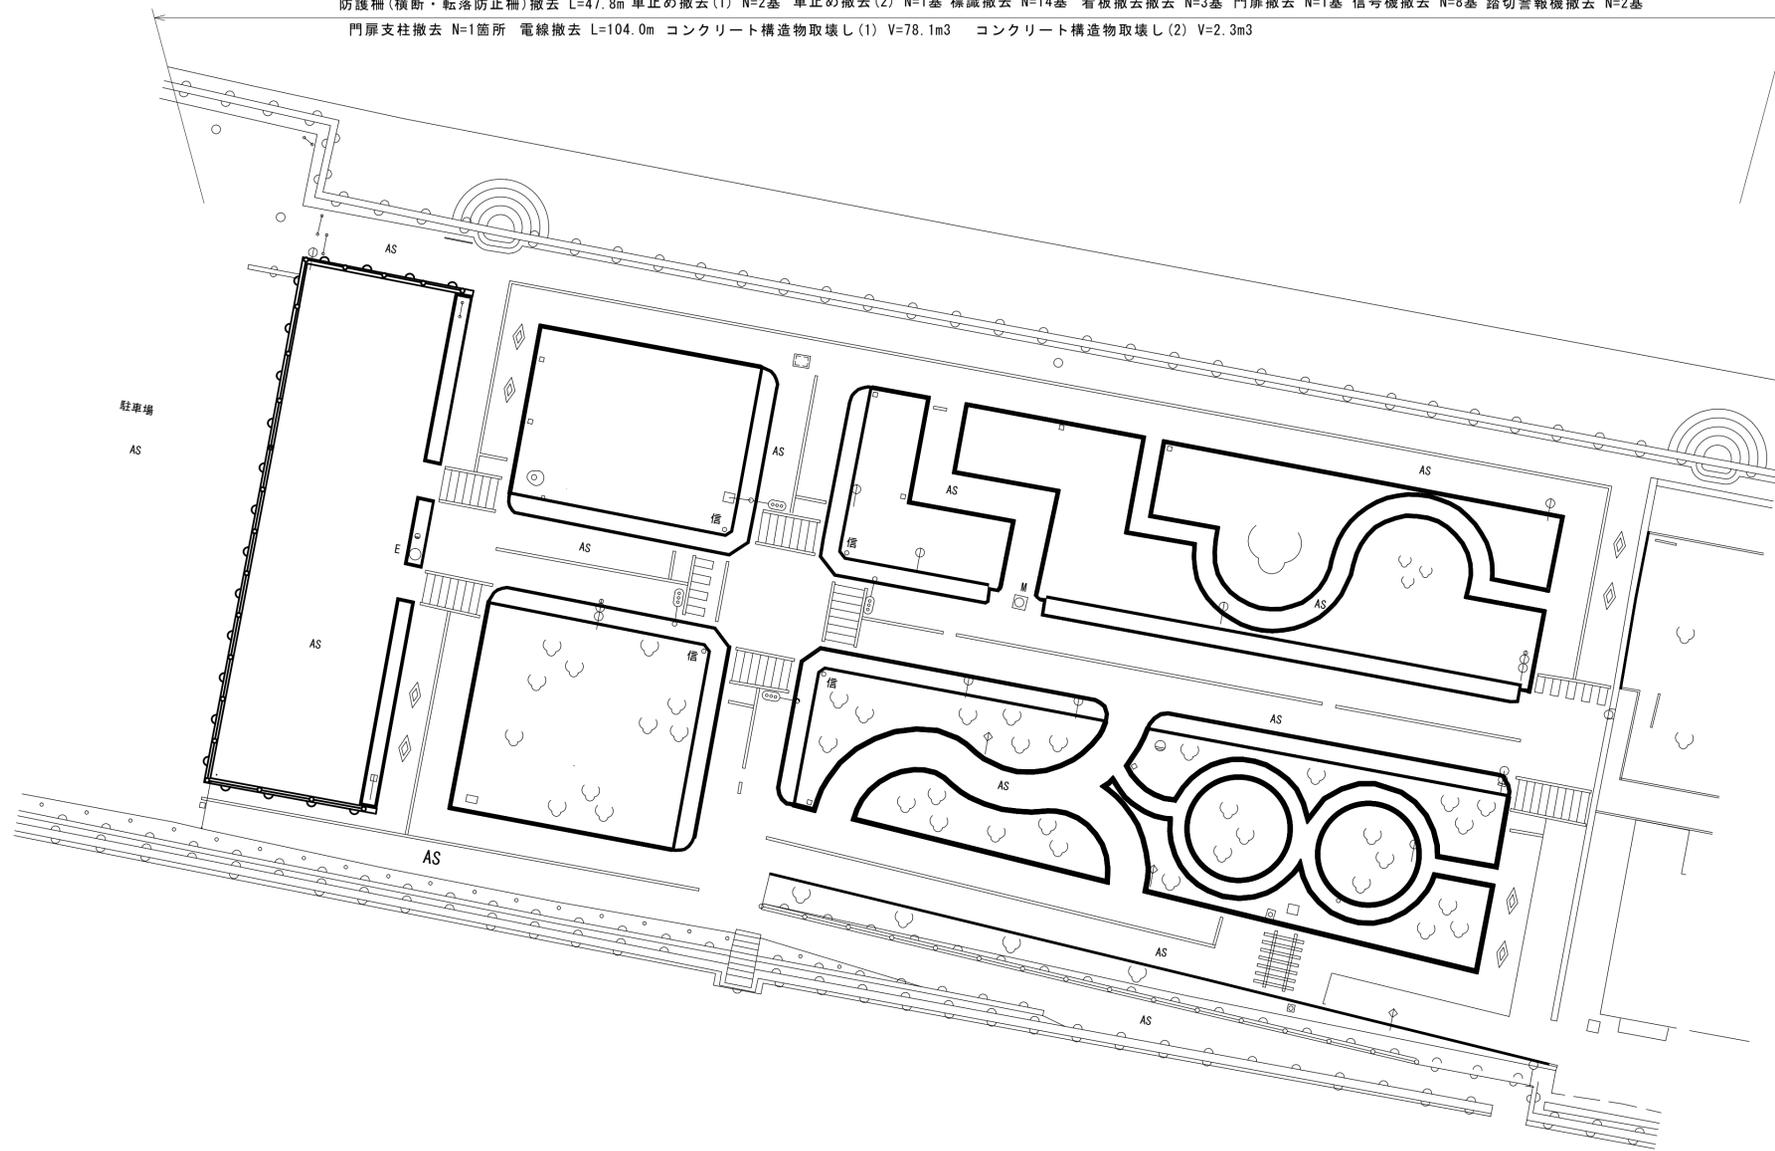


※この図面はA1サイズを原寸とする。

工事名	平成28年度河川市交第1号 交通遊園内構造物撤去工事		
施工箇所名	津市柳山津興地内		
図面の種類	構造物撤去・取壊し平面図		
縮尺	1/200	図面番号	2/6
事務所名	津市建設部河川排水推進室		


# 構造物撤去・取壊し構造図 (1)

S=1/20


標識撤去 (1)

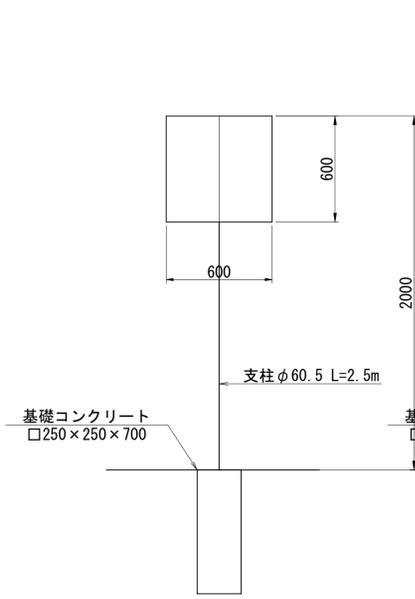


標識撤去 (2)

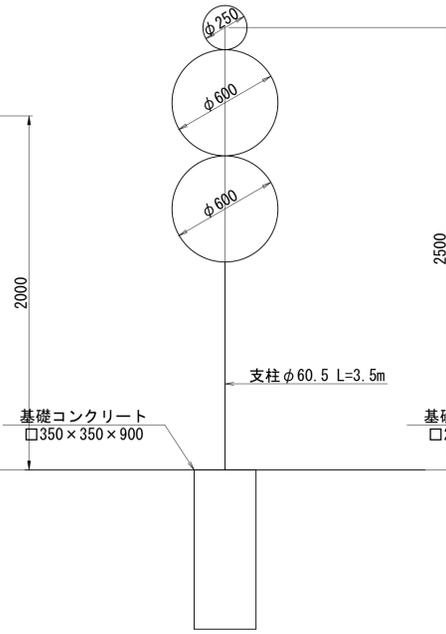


標識撤去 (3)

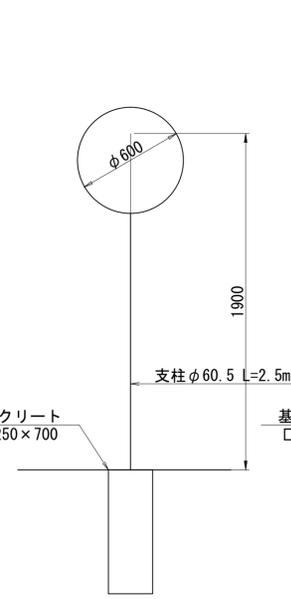


標識撤去 (4)

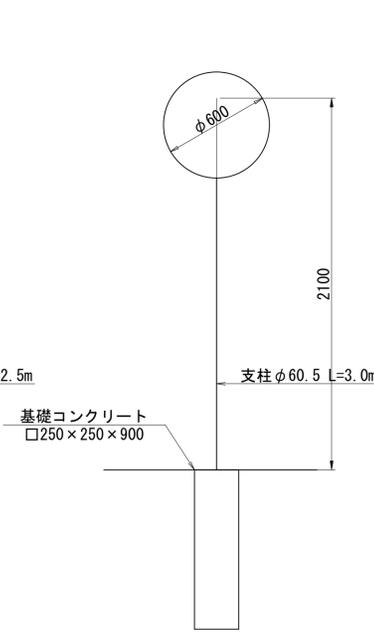


標識撤去 (5)

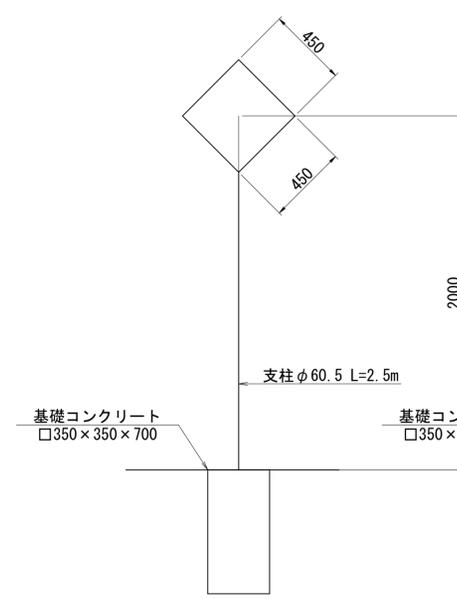


標識撤去 (6)

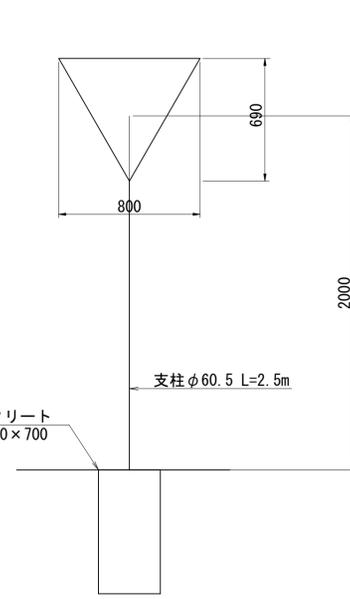


標識撤去 (7)

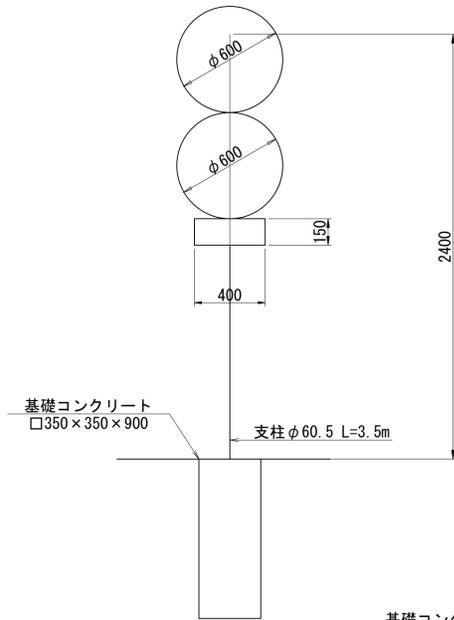


看板撤去 (1)

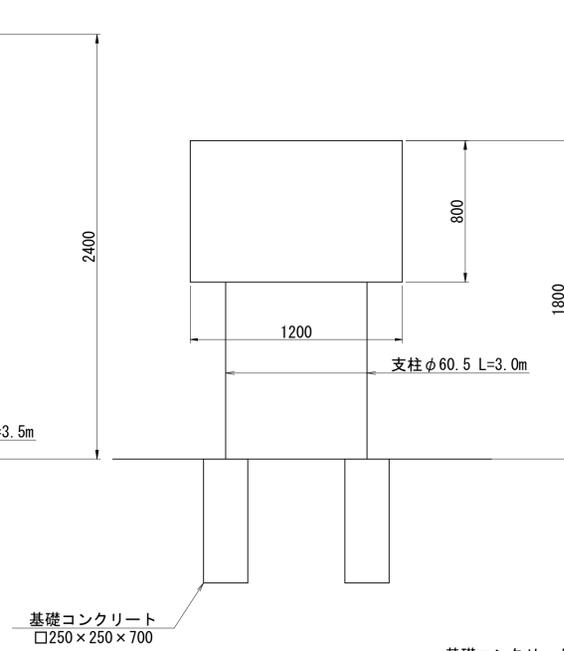

看板撤去 (2)

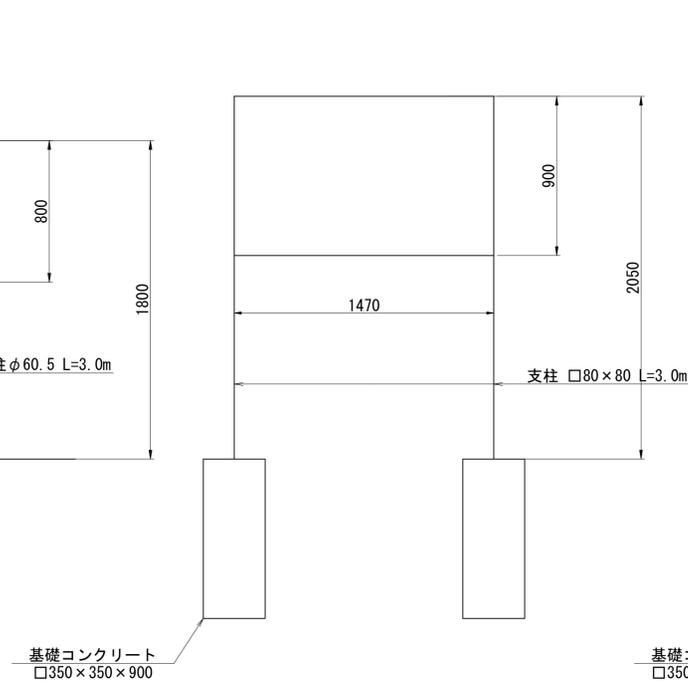

看板撤去 (3)

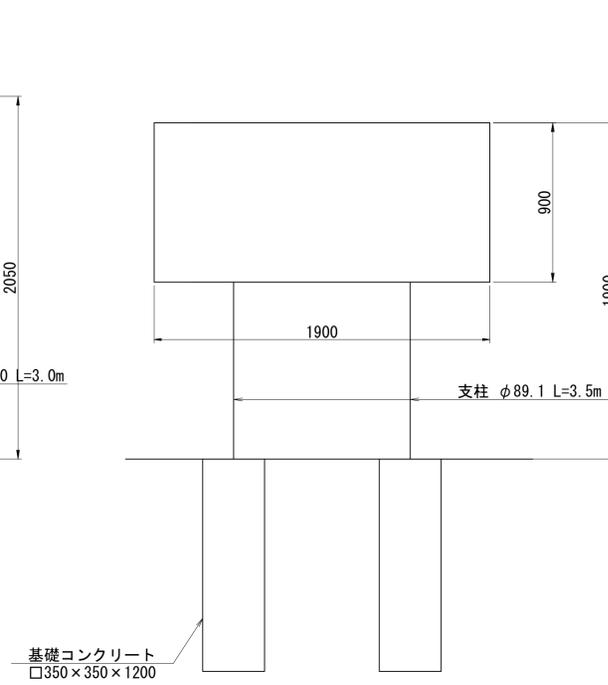

※この図面はA1サイズを原寸とする。


工事名	平成28年度河川市交第1号 交通遊園内構造物撤去工事		
施工箇所名	津市柳山津興地内		
図面の種類	構造物撤去・取壊し構造図(1)		
縮尺	1/20	図面番号	3/6
事務所名	津市建設部河川排水推進室		

# 構造物撤去・取壊し構造図 (2)



S=1:20

## 門扉撤去


防護柵 (横断・転落防止柵) 撤去  
(コンクリート建込式)

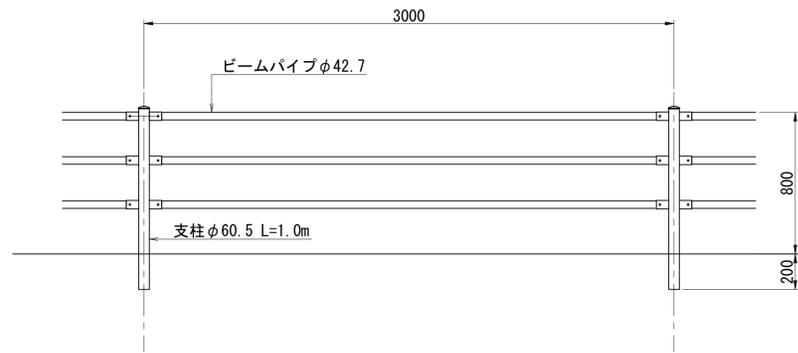


門扉形状図

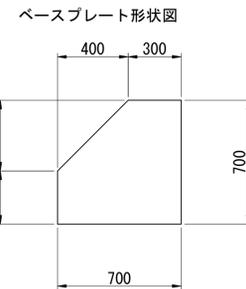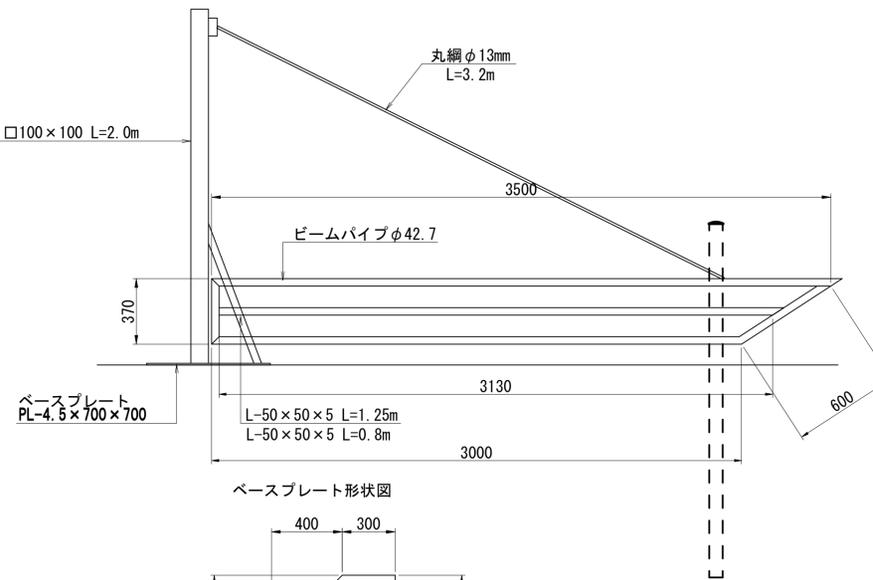

門扉支柱

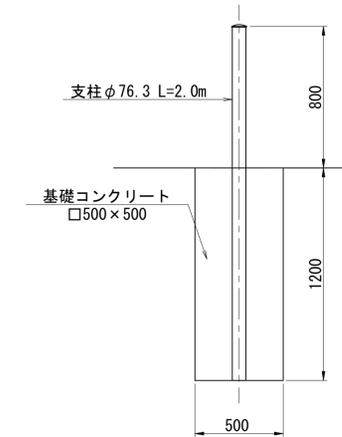


車止め撤去 (1)  
U型 (着脱式)

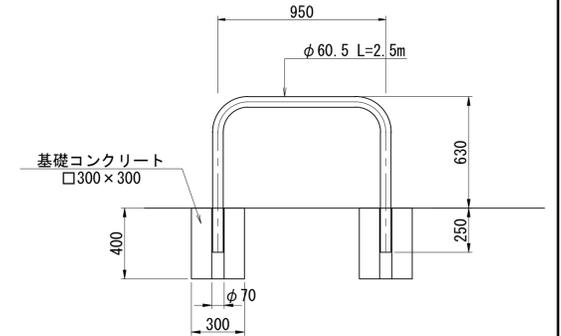


信号機撤去 (2)




信号機撤去 (1)

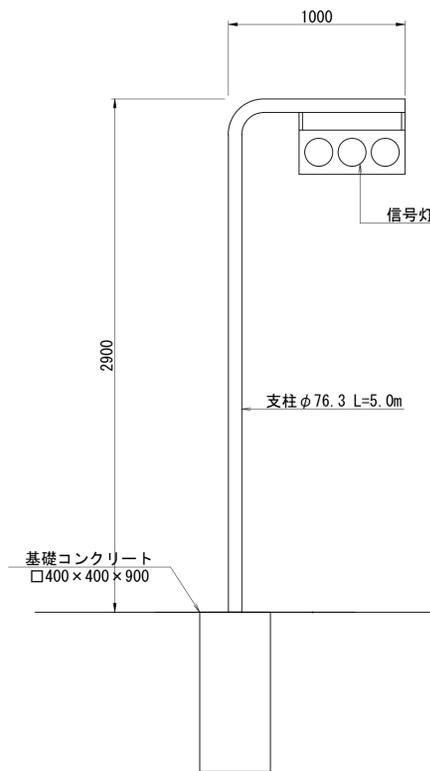


踏切警報機撤去 (1)

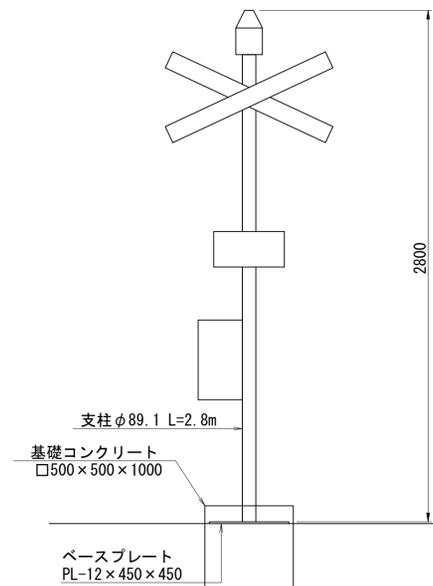

踏切警報機撤去 (2)

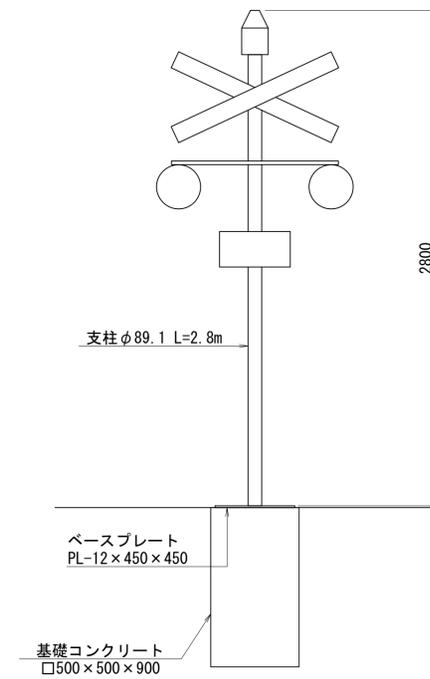

車止め撤去 (2)  
ピラー型 (着脱式)

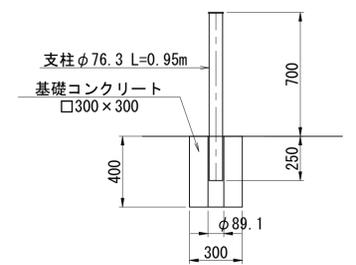

※この図面はA1サイズを原寸とする。



工事名	平成28年度河川市交第1号 交通遊園内構造物撤去工事		
施工箇所名	津市柳山津興地内		
図面の種類	構造物撤去・取壊し構造図(2)		
縮尺	1/20	図面番号	4/6
事務所名	津市建設部河川排水推進室		

# 構造物取壊し構造図



S=1:20

## 蓋版


蓋版(1)  
1種 240 コンクリート

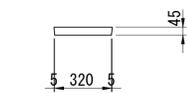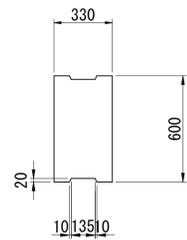


蓋版(2)  
1種 300 コンクリート

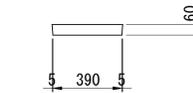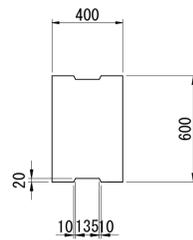


蓋版(3)  
B240用 グレーチング

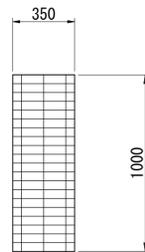


蓋版(4)  
B300用 グレーチング

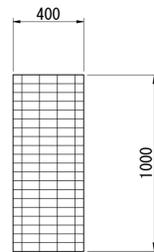


## 重力式擁壁

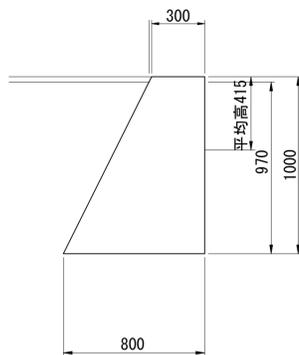

U型側溝(4)  
300×200(横断側溝, 場所打ち)

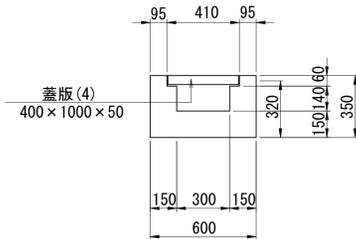


U型側溝(5)  
300×300(横断側溝, 場所打ち)

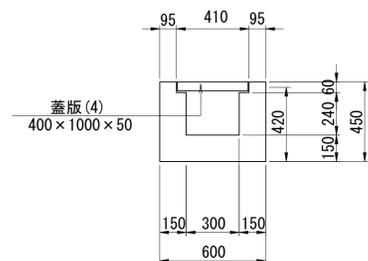


## 歩車道境界ブロック

歩車道境界ブロック(1)  
(A種)

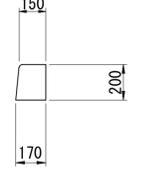


歩車道境界ブロック(2)  
(B種)

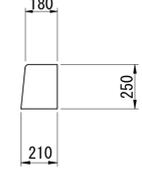


## 地先境界ブロック


(A種)

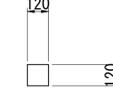


## 既設基礎

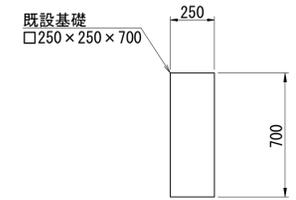


集水樹(1)  
200×300×500

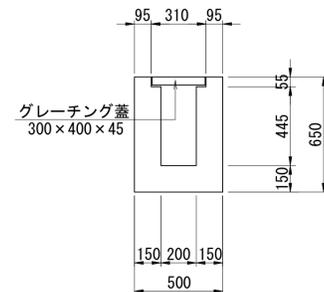


集水樹(2)  
200×300×500

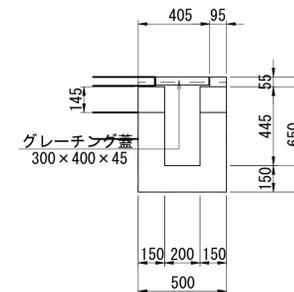


集水樹(3)  
300×600×1050

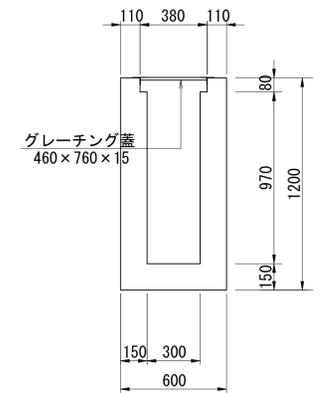





U型側溝(1)  
250×300(場所打ち)

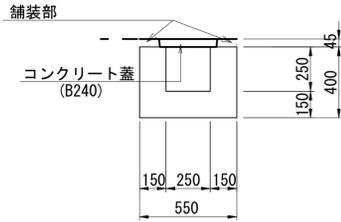


U型側溝(2)  
300×400(場所打ち)

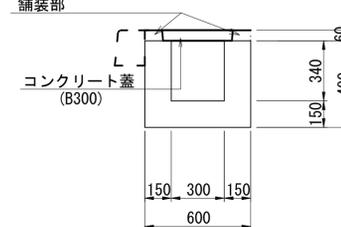


U型側溝(3)  
300×800(場所打ち)

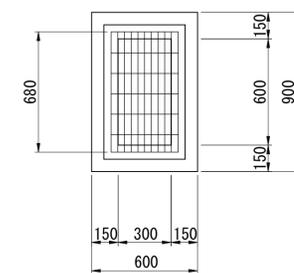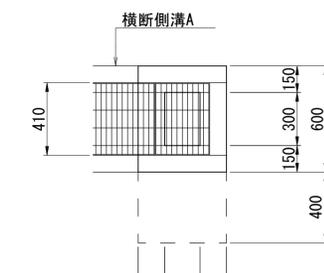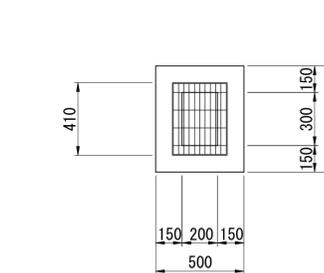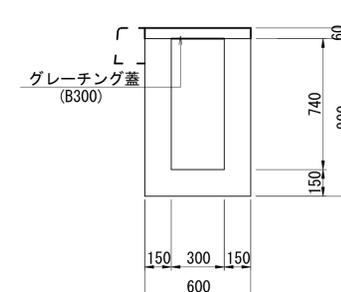

既設樹  
縞鋼板蓋口550×550×3.2

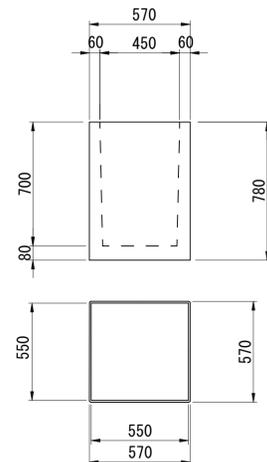

ハンドホール  
蓋径φ600

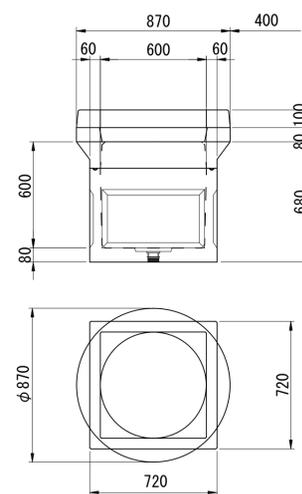


※この図面はA1サイズを原寸とする。

工事名	平成28年度河川市交第1号 交通遊園内構造物撤去工事		
施工箇所名	津市柳山津興地内		
図面の種類	構造物取壊し構造図		
縮尺	1/20	図面番号	5/6
事務所名	津市建設部河川排水推進室		

# 舗装版取壊し平面図

S=1/200

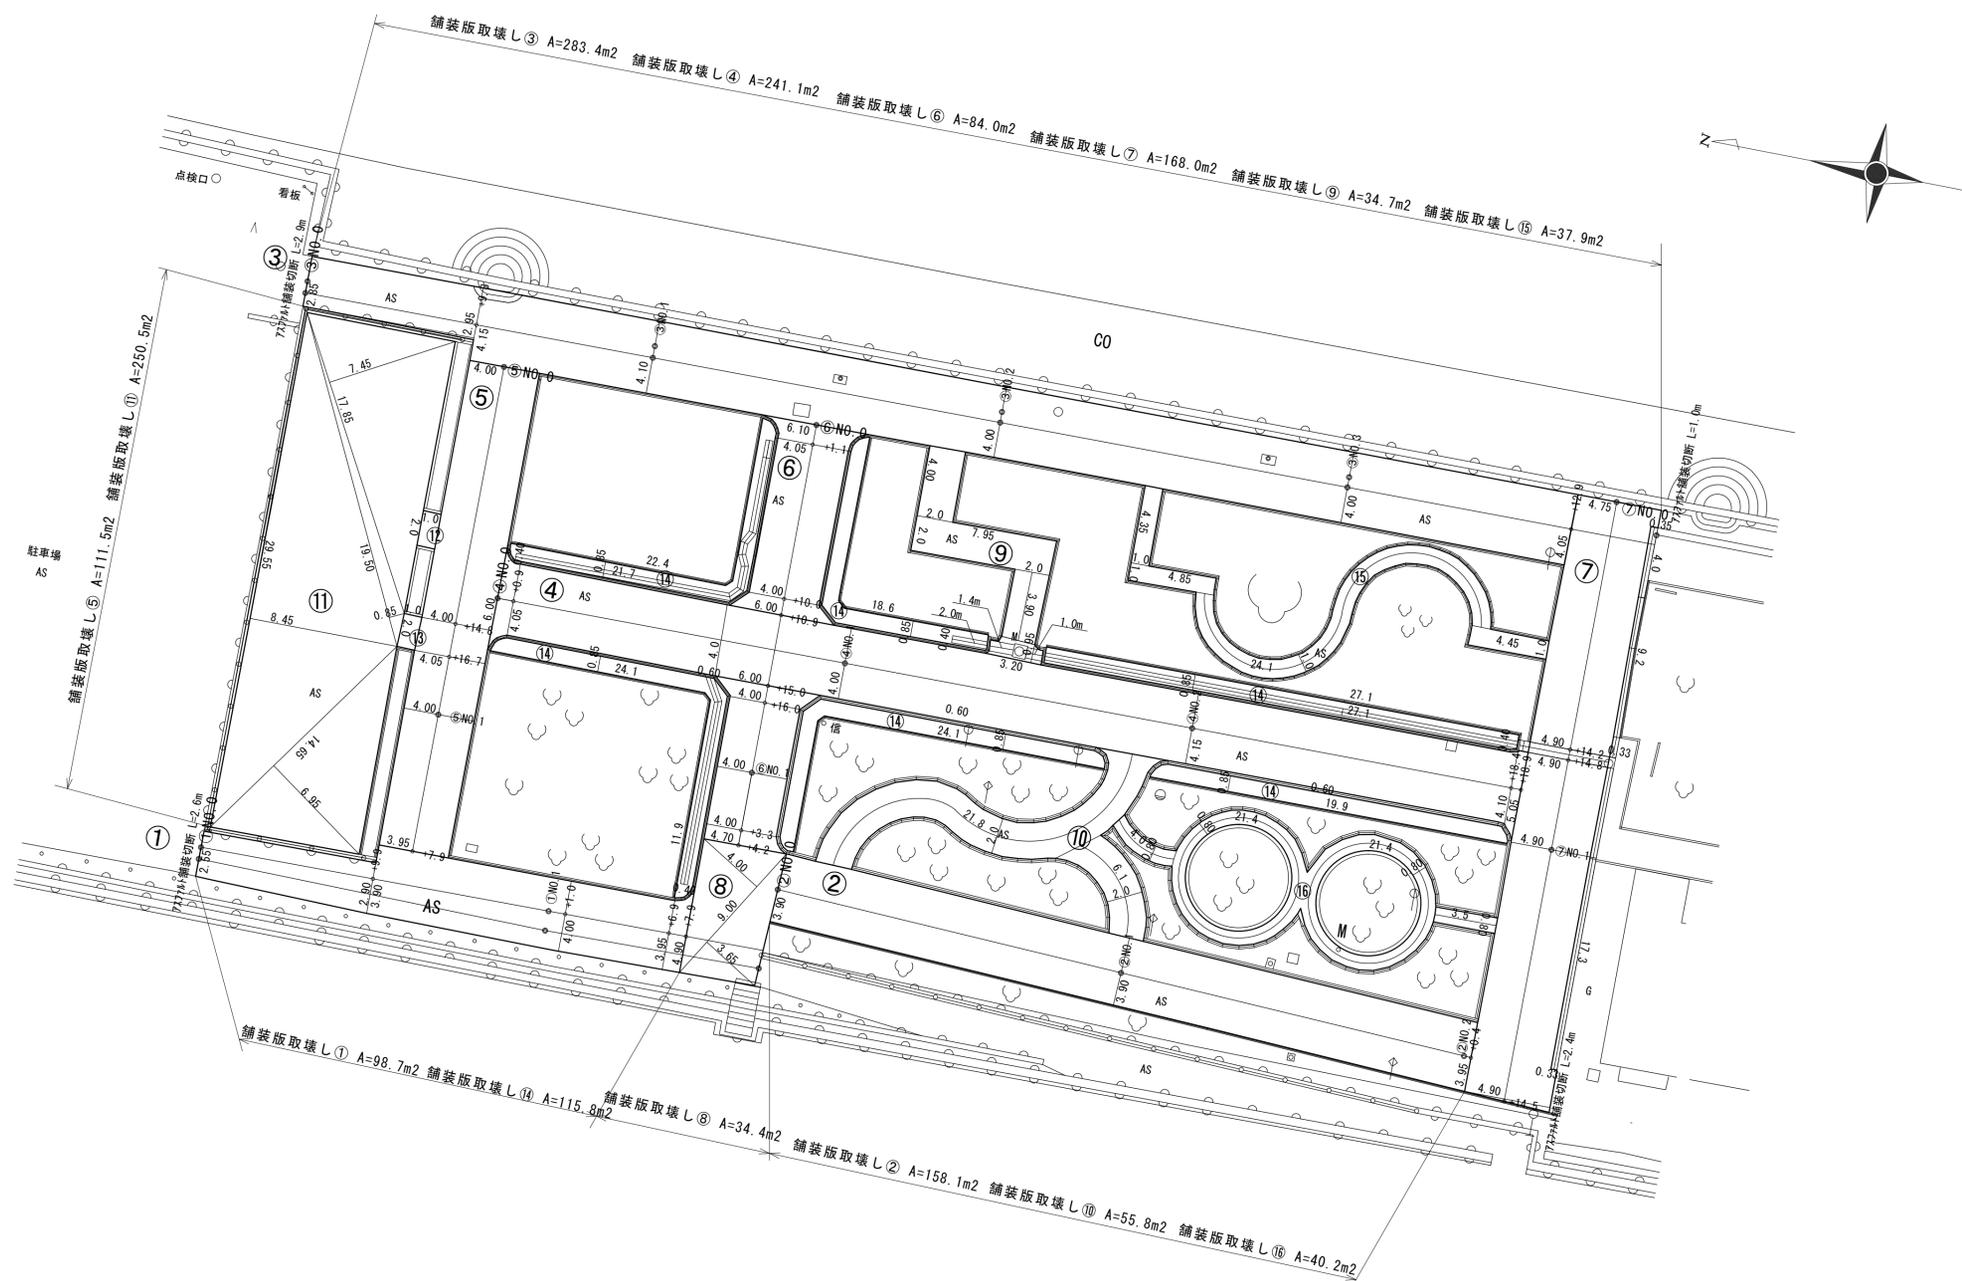

※この図面はA1サイズを原寸とする。

工事名	平成28年度河川市交第1号 交通遊園内構造物撤去工事		
施工箇所名	津市柳山津興地内		
図面の種類	舗装版取壊し平面図		
縮尺	1/200	図面番号	6/6
事務所名	津市建設部河川排水推進室		