



平面図

S=1:500

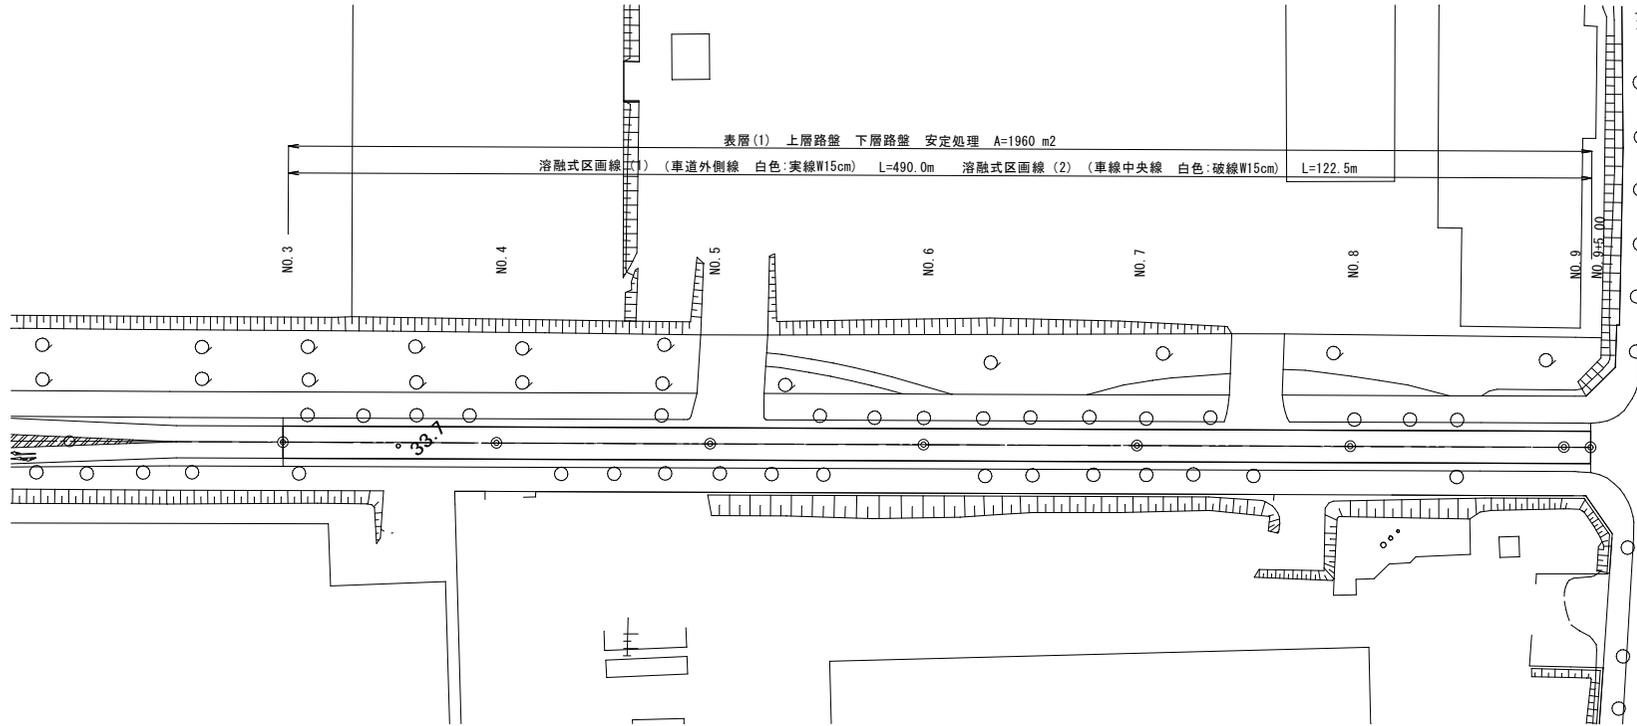

S=1:100

NO. 4付近

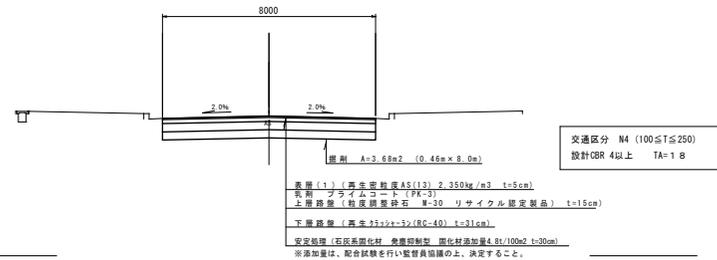

※この図面はA1サイズを原寸とする。

| | | | |
|-------|---------------------------------|------|-----|
| 工事名 | 平成28年度北遠橋補第1号 あのつ台第6号線舗装修繕工事 | | |
| 施工箇所名 | 津市あのつ台二丁目及びあのつ台四丁目地内 | | |
| 図面の種類 | 平面図 標準断面図 | | |
| 縮尺 | 図示 | 図面番号 | 1/1 |
| 事務所名 | 津市建設部津北工務事務所 | | |