



平面図

S=1:500

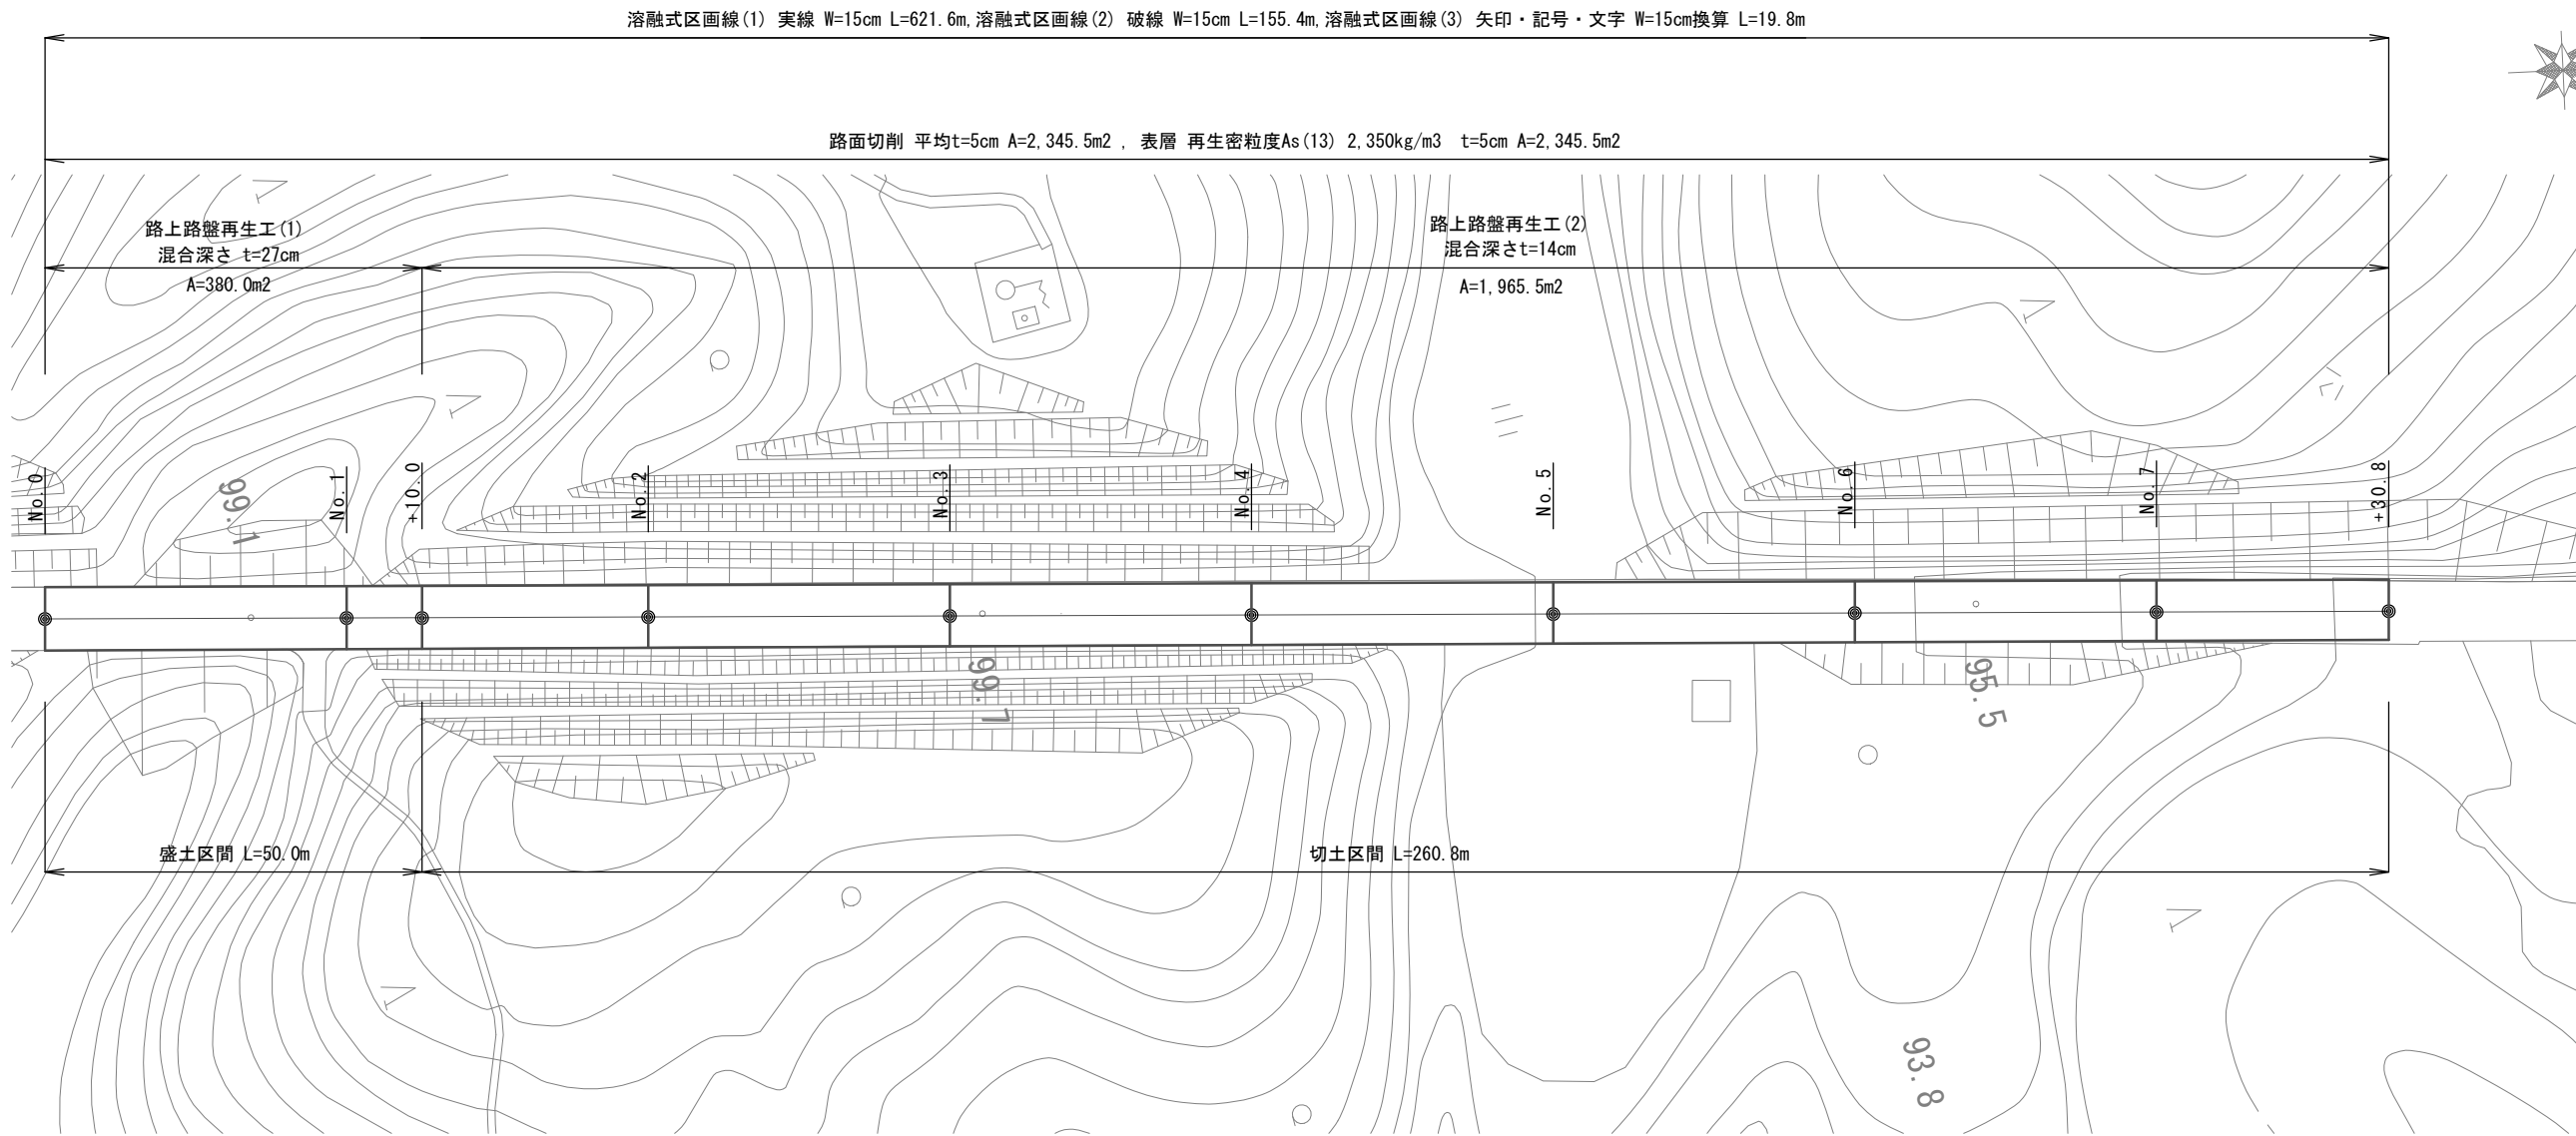

標準横断面図

1:100

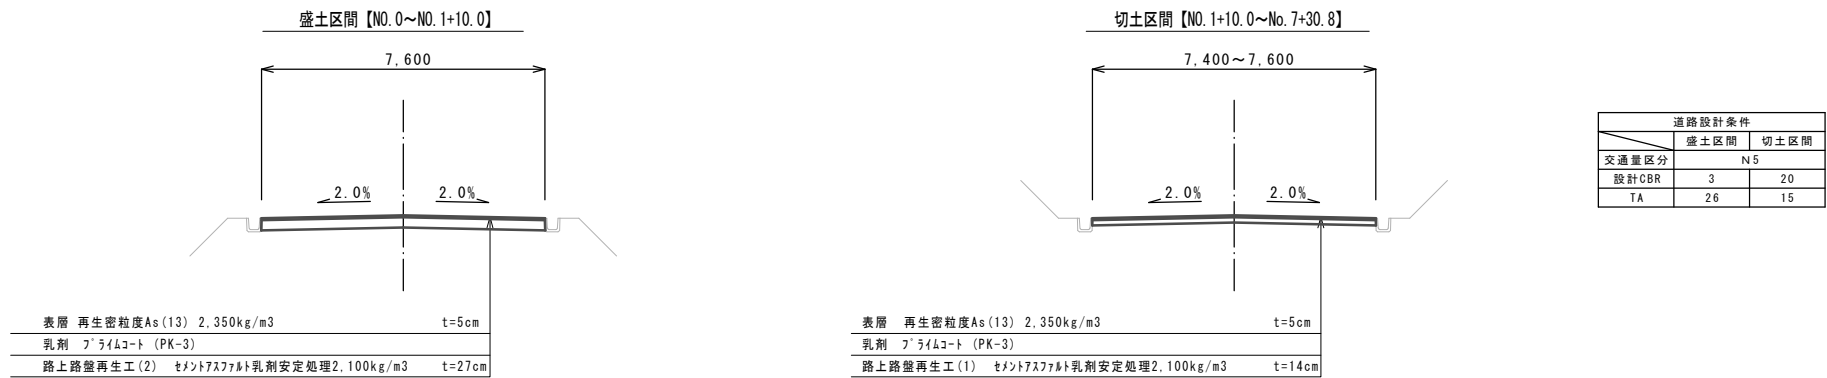



1号工事箇所

※この図面はA1サイズを原寸とする。

工事名	平成28年度南道維持補第1号 白山芸濃線舗装修繕工事		
施工箇所名	津市稲葉町ほか2町地内		
図面の種類	平面図・標準横断面図		
縮尺	図示	図面番号	1 / 3
事業所名	津市建設部 津南工事事務所		

平面図


S=1:500

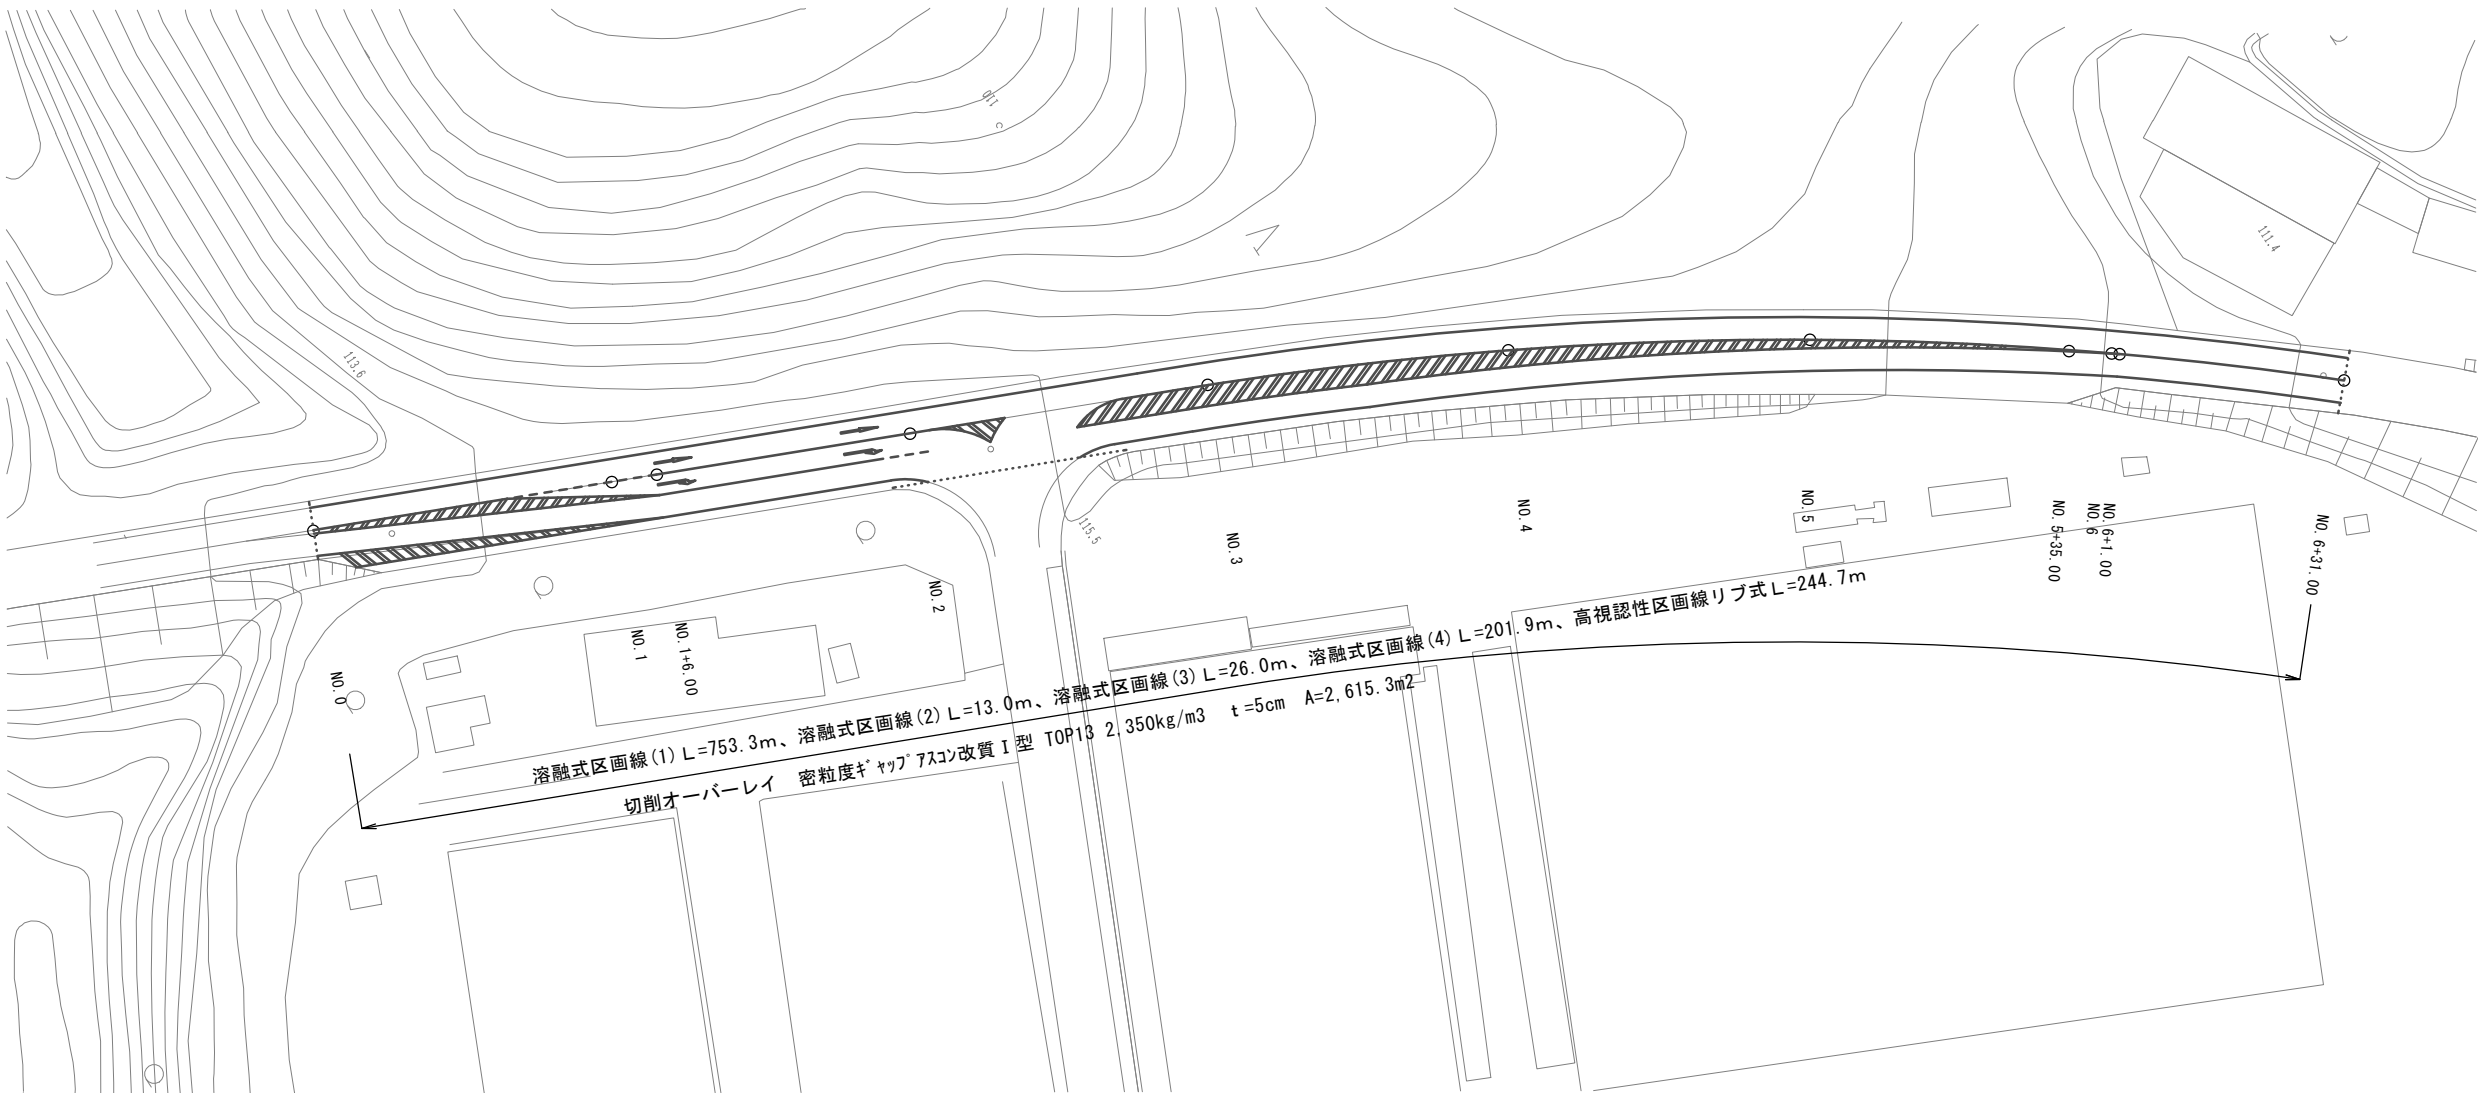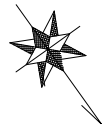

標準横断面図

S=1:100

NO. 2付近

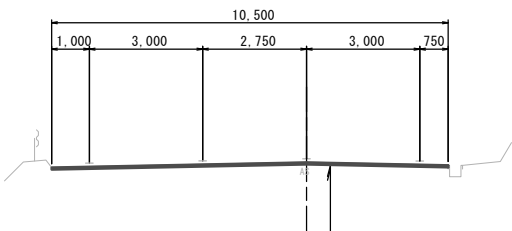

切削オーバーレイエ
(密粒度キヤップアスコン改質I型 TOP13 2.350kg/m3)
ゴム入リアスファルト乳剤
PKR-T
クラック処理 (ガラス繊維基材シート) ※市単
※貼付位置は路面切削後、現地立会の上決定する。

交通区分 N5 (250≦T≦1000)
設計CBR 20以上


2号工事箇所

※この図面はA1サイズを原寸とする。

工事名	平成28年度南道維補第1号 白山芸濃線舗装修繕工事		
施工箇所名	津市稲葉町ほか2町地内		
図面の種類	平面図・標準横断面図		
縮尺	図示	図面番号	2 / 3
事業所名	津市建設部 津南工事事務所		

区画線平面図

S=1:500

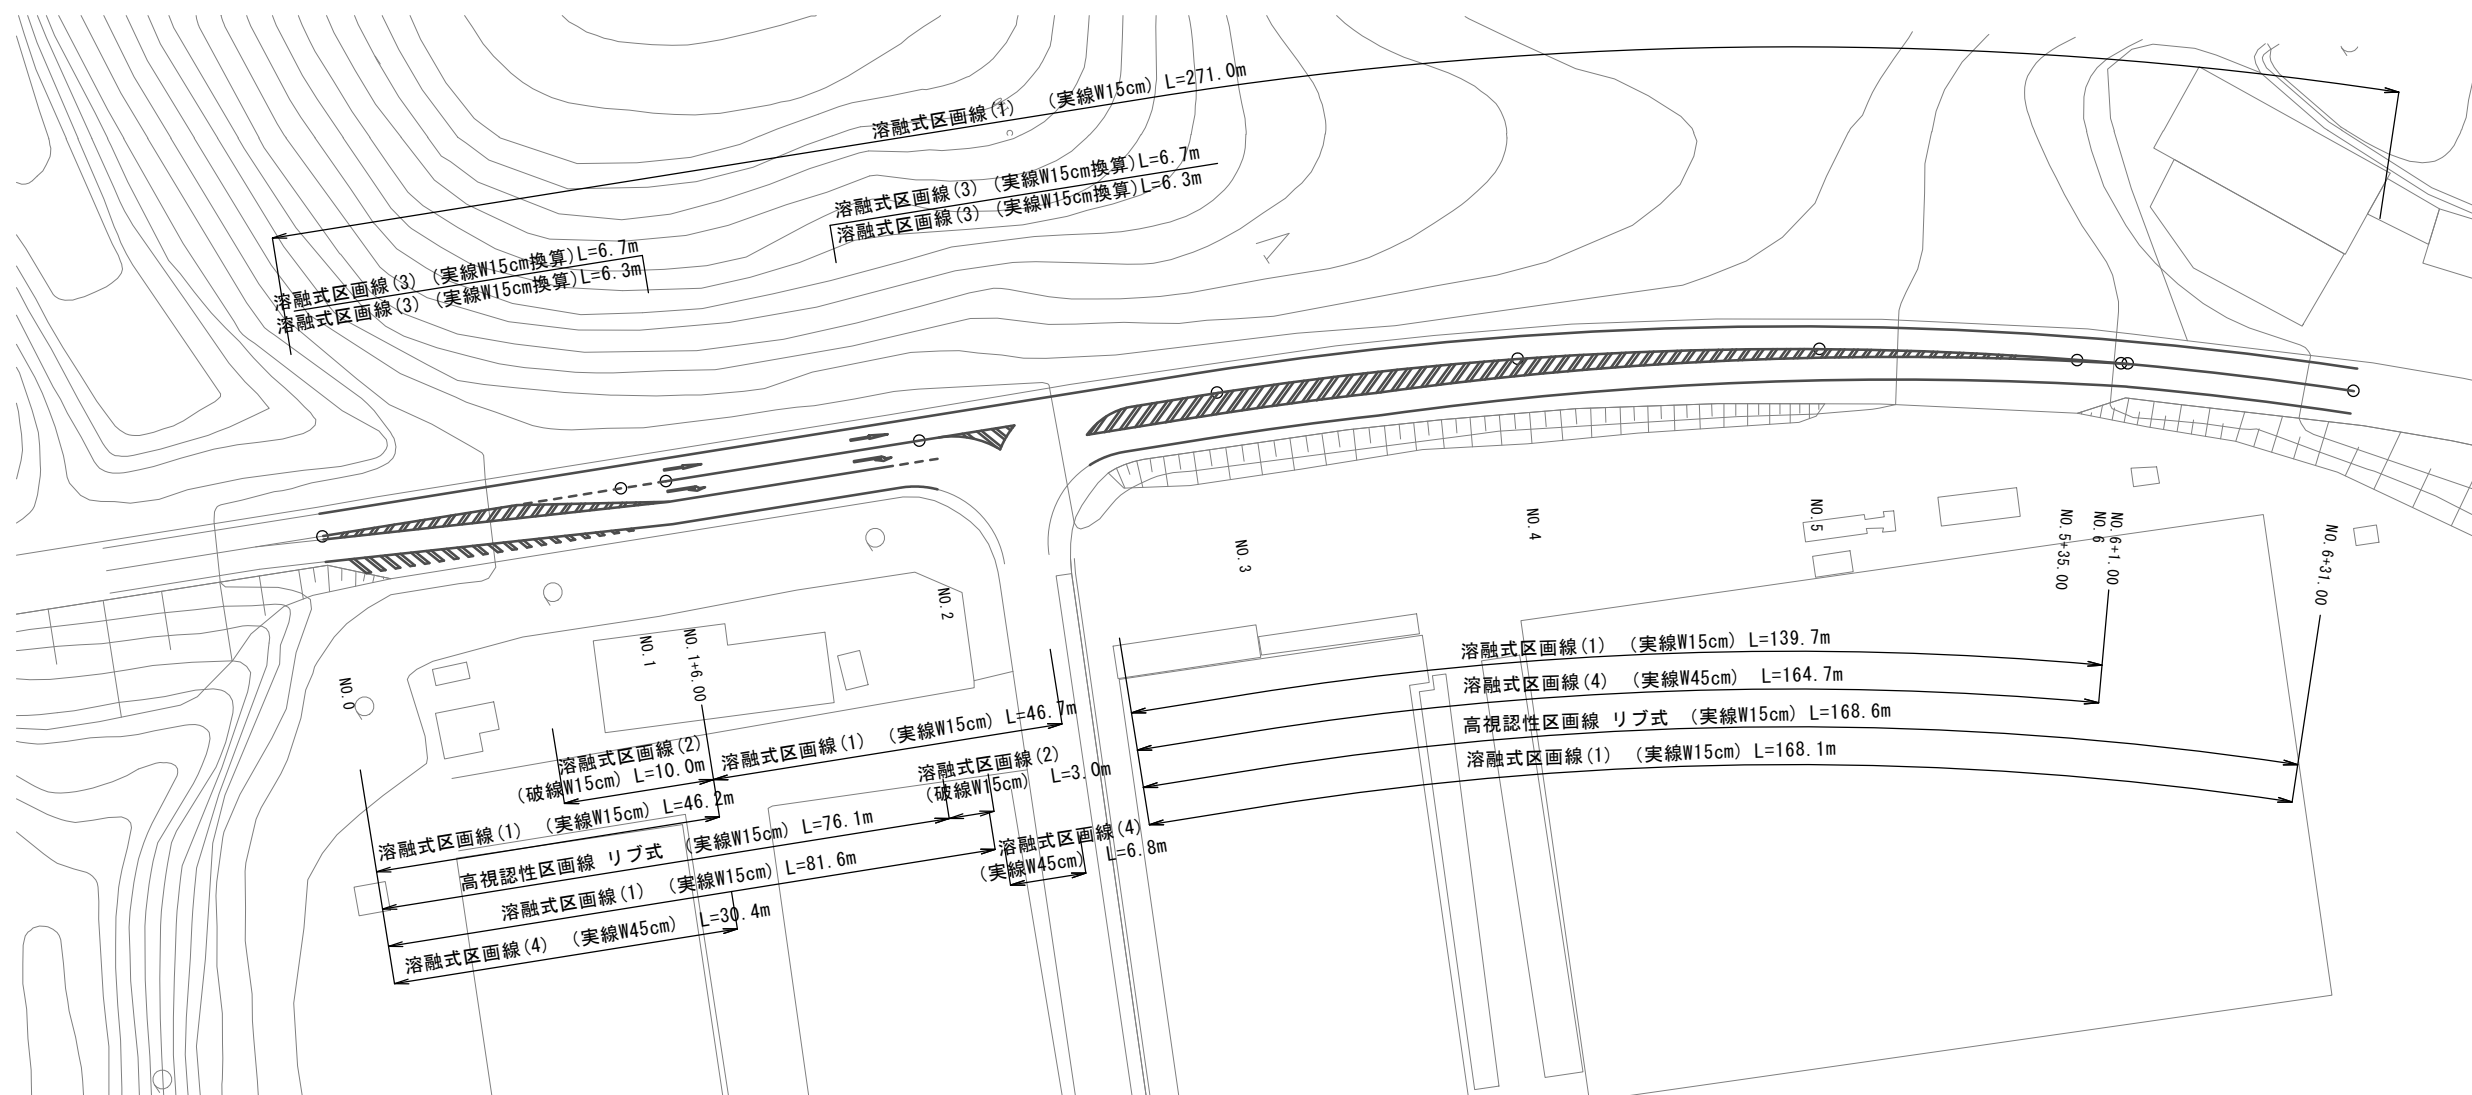

2号工事箇所

※この図面はA1サイズを原寸とする。

工事名	平成28年度南道維持補第1号 白山芸濃線舗装修繕工事		
施工箇所名	津市稲葉町ほか2町地内		
図面の種類	区画線平面図		
縮尺	図示	図面番号	3 / 3
事業所名	津市建設部 津南工事事務所		