




S=1 : 500

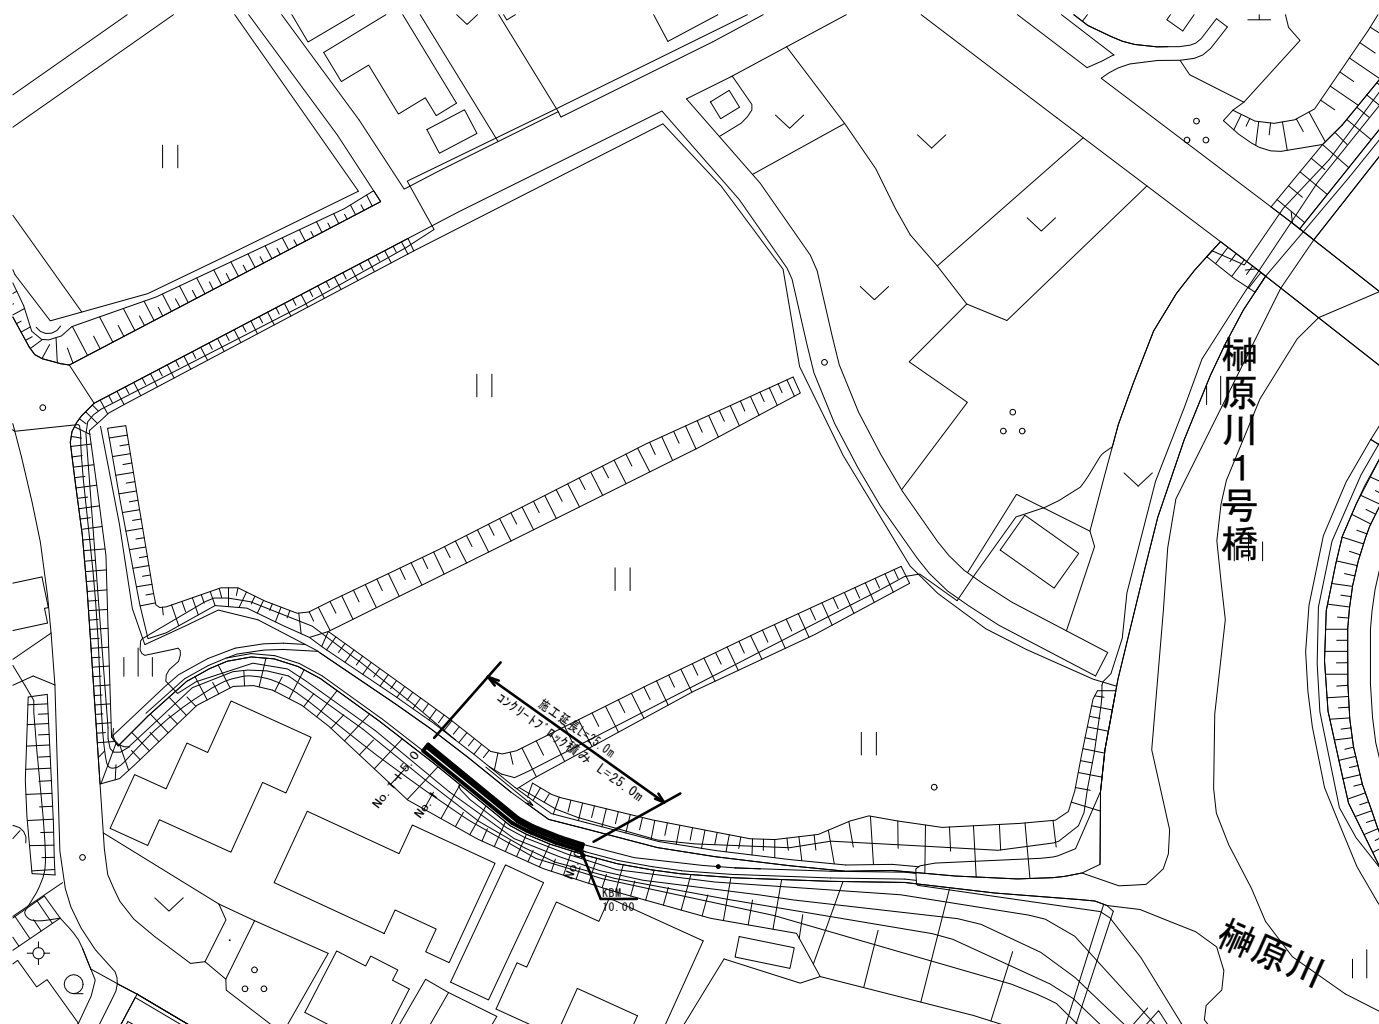

S=1:30

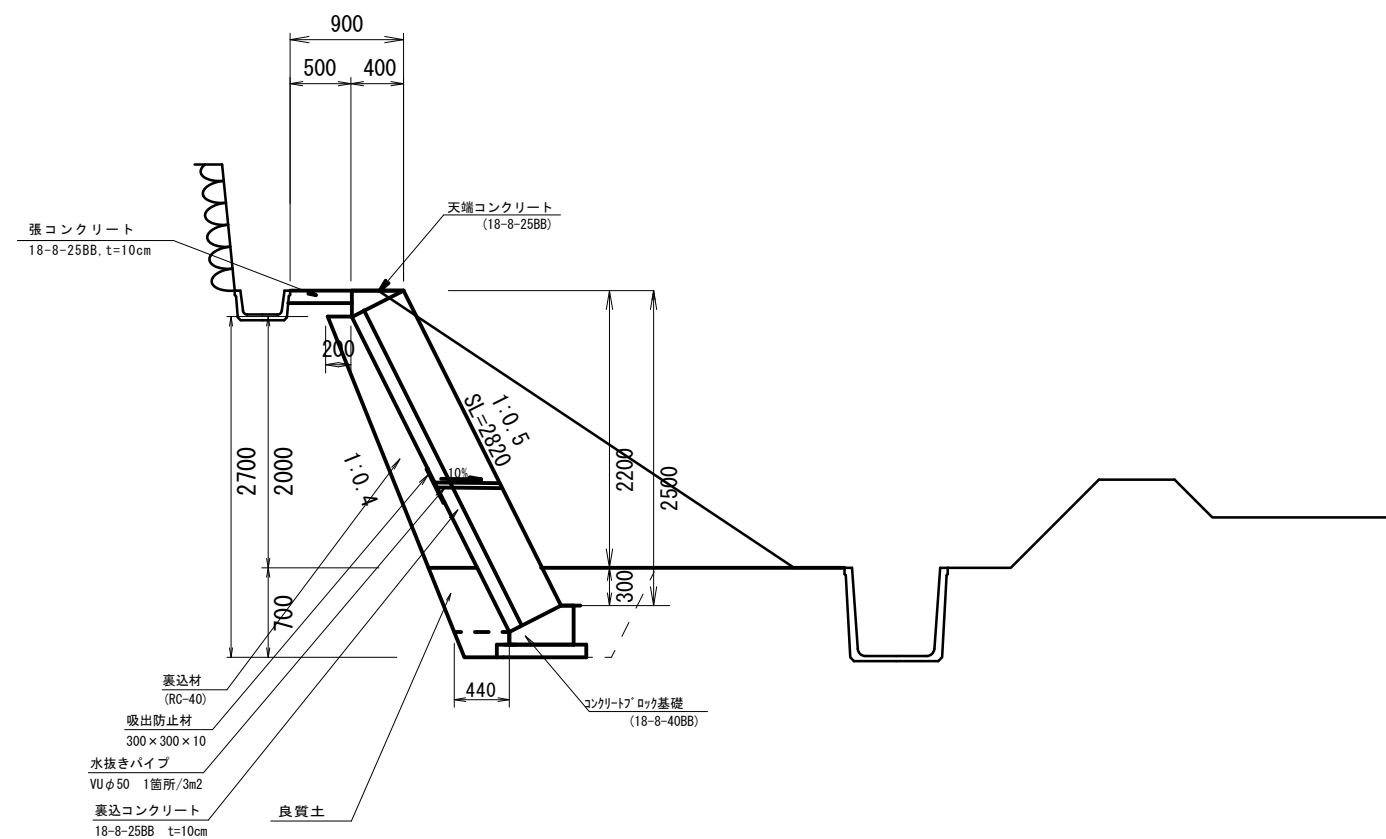


S=1:100

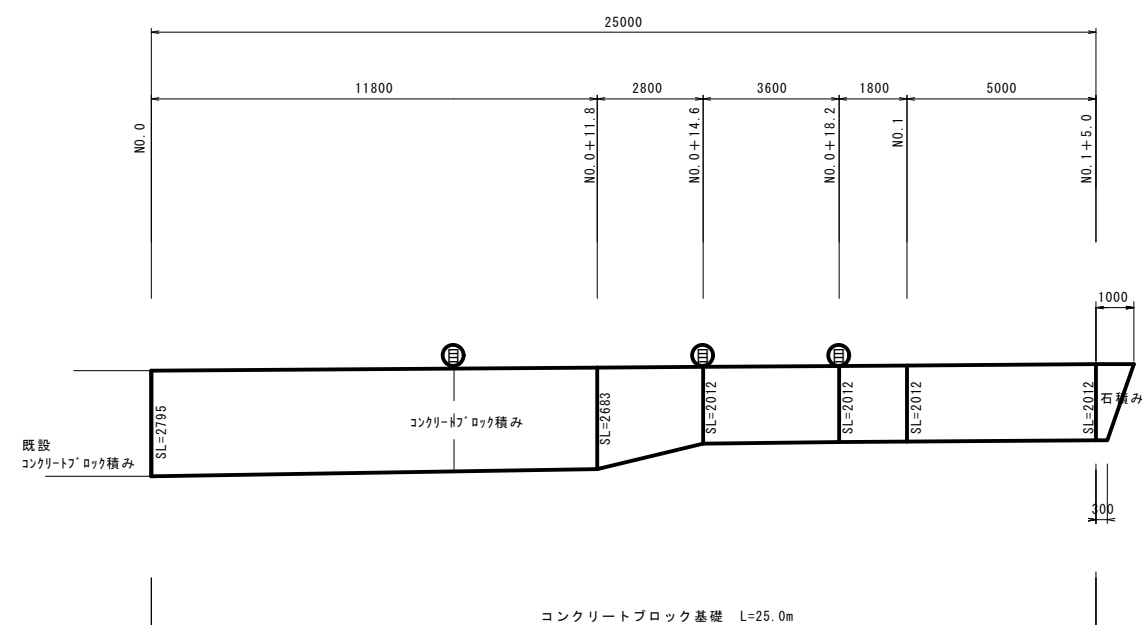

※本図面はA 1サイズを原寸とする


工事名	平成28年度 農基 第3号 榊原町地内水路改修工事		
施工箇所名	津市榊原町地内		
図面の種類	平面図・標準断面図・展開図		
縮尺	図 示	図面番号	$\frac{1}{2}$
事業所名	津市農林水産部農業基盤整備課		

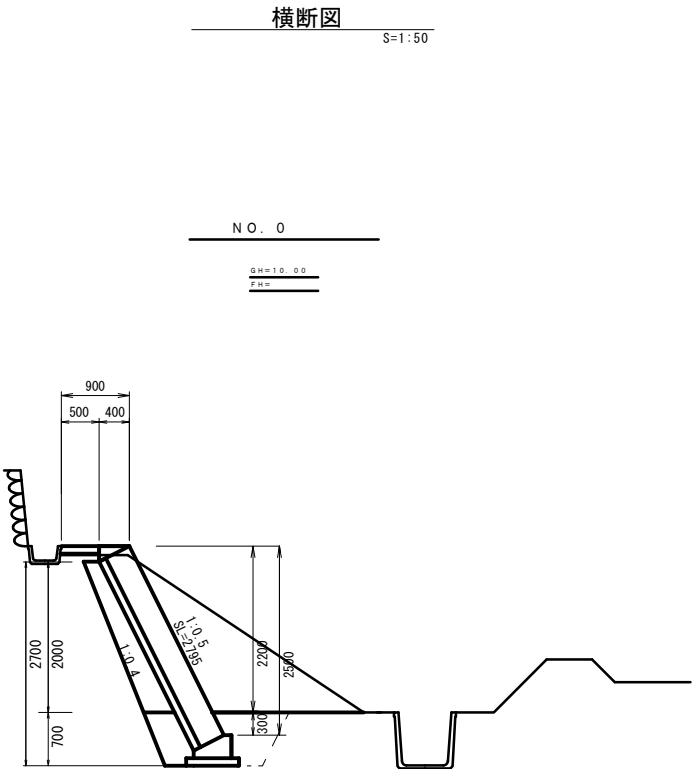

No. 0			
床掘	m2	1.00	
土砂掘削	m2	3.67	
埋戻 (ﾌﾞﾛｯｸ前面)	m2	0.38	
埋戻 (ﾌﾞﾛｯｸ背面)	m2	0.29	
裏込材	m2	0.61	

No. 0+11.8			
床掘	m2	1.00	
土砂掘削	m2	1.92	
埋戻 (ﾌﾞﾛｯｸ前面)	m2	0.38	
埋戻 (ﾌﾞﾛｯｸ背面)	m2	0.29	
裏込材	m2	0.57	


No. 0+14.6			
床掘	m2	1.00	
土砂掘削	m2	1.39	
埋戻 (ﾌﾞﾛｯｸ前面)	m2	0.38	
埋戻 (ﾌﾞﾛｯｸ背面)	m2	0.29	
裏込材	m2	0.35	

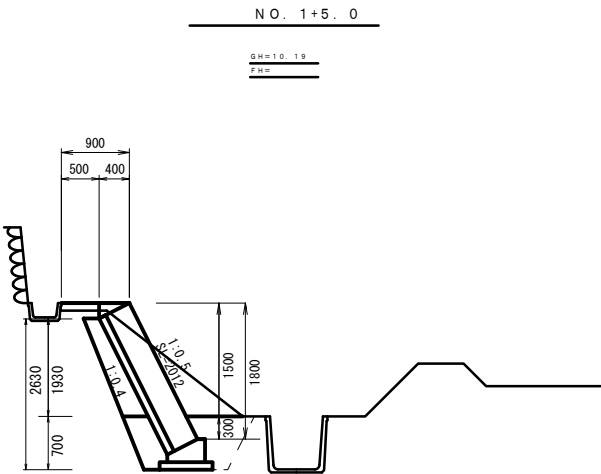


No. 0+18.2			
床掘	m2	1.00	
土砂掘削	m2	1.39	
埋戻 (ﾌﾞﾛｯｸ前面)	m2	0.38	
埋戻 (ﾌﾞﾛｯｸ背面)	m2	0.29	
裏込材	m2	0.35	

No. 1			
床掘	m2	1.00	
土砂掘削	m2	1.39	
埋戻 (ﾌﾞﾛｯｸ前面)	m2	0.38	
埋戻 (ﾌﾞﾛｯｸ背面)	m2	0.29	
裏込材	m2	0.35	

No. 1+5.0			
床掘	m2	1.00	
土砂掘削	m2	1.39	
埋戻 (ﾌﾞﾛｯｸ前面)	m2	0.38	
埋戻 (ﾌﾞﾛｯｸ背面)	m2	0.29	
裏込材	m2	0.35	


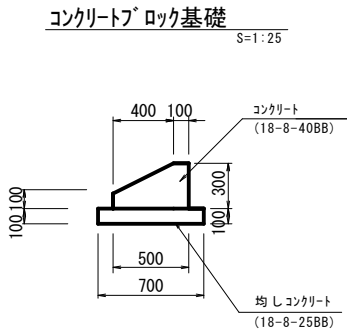


9.0m当り			
名称	規格	単位	数量
コンクリート	18-8-40BB	m3	0.99
型枠		m2	3.6
均しコンクリート	18-8-25BB	m3	0.63
型枠		m2	1.80
基面整正	床掘を含む	m2	6.3
目地材	t=1cm	m2	0.11

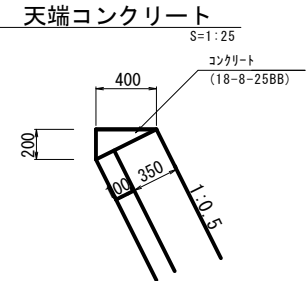

9.0m当り			
名称	規格	単位	数量
コンクリート	18-8-25BB	m3	0.36
型枠		m2	1.8
目地材	t=1cm	m2	0.04

※天端コンクリート(材工共)はコンクリートﾌﾞﾛｯｸ積歩掛を含む

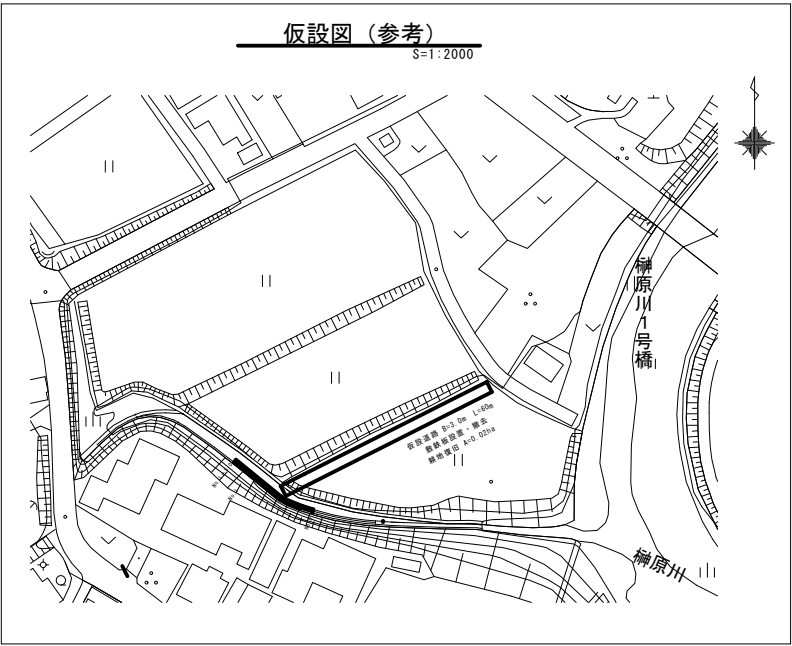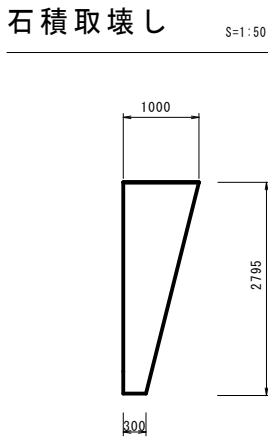

※本図面はA 1 サイズを原寸とする

工事名	平成28年度 農基 第3号 榊原町地内水路改修工事		
施工箇所名	津市榊原町地内		
図面の種類	横断面・工法図・仮設図		
縮尺	図示	図面番号	2/2
事業所名	津市農林水産部農業基盤整備課		