


平面図 S=1:500

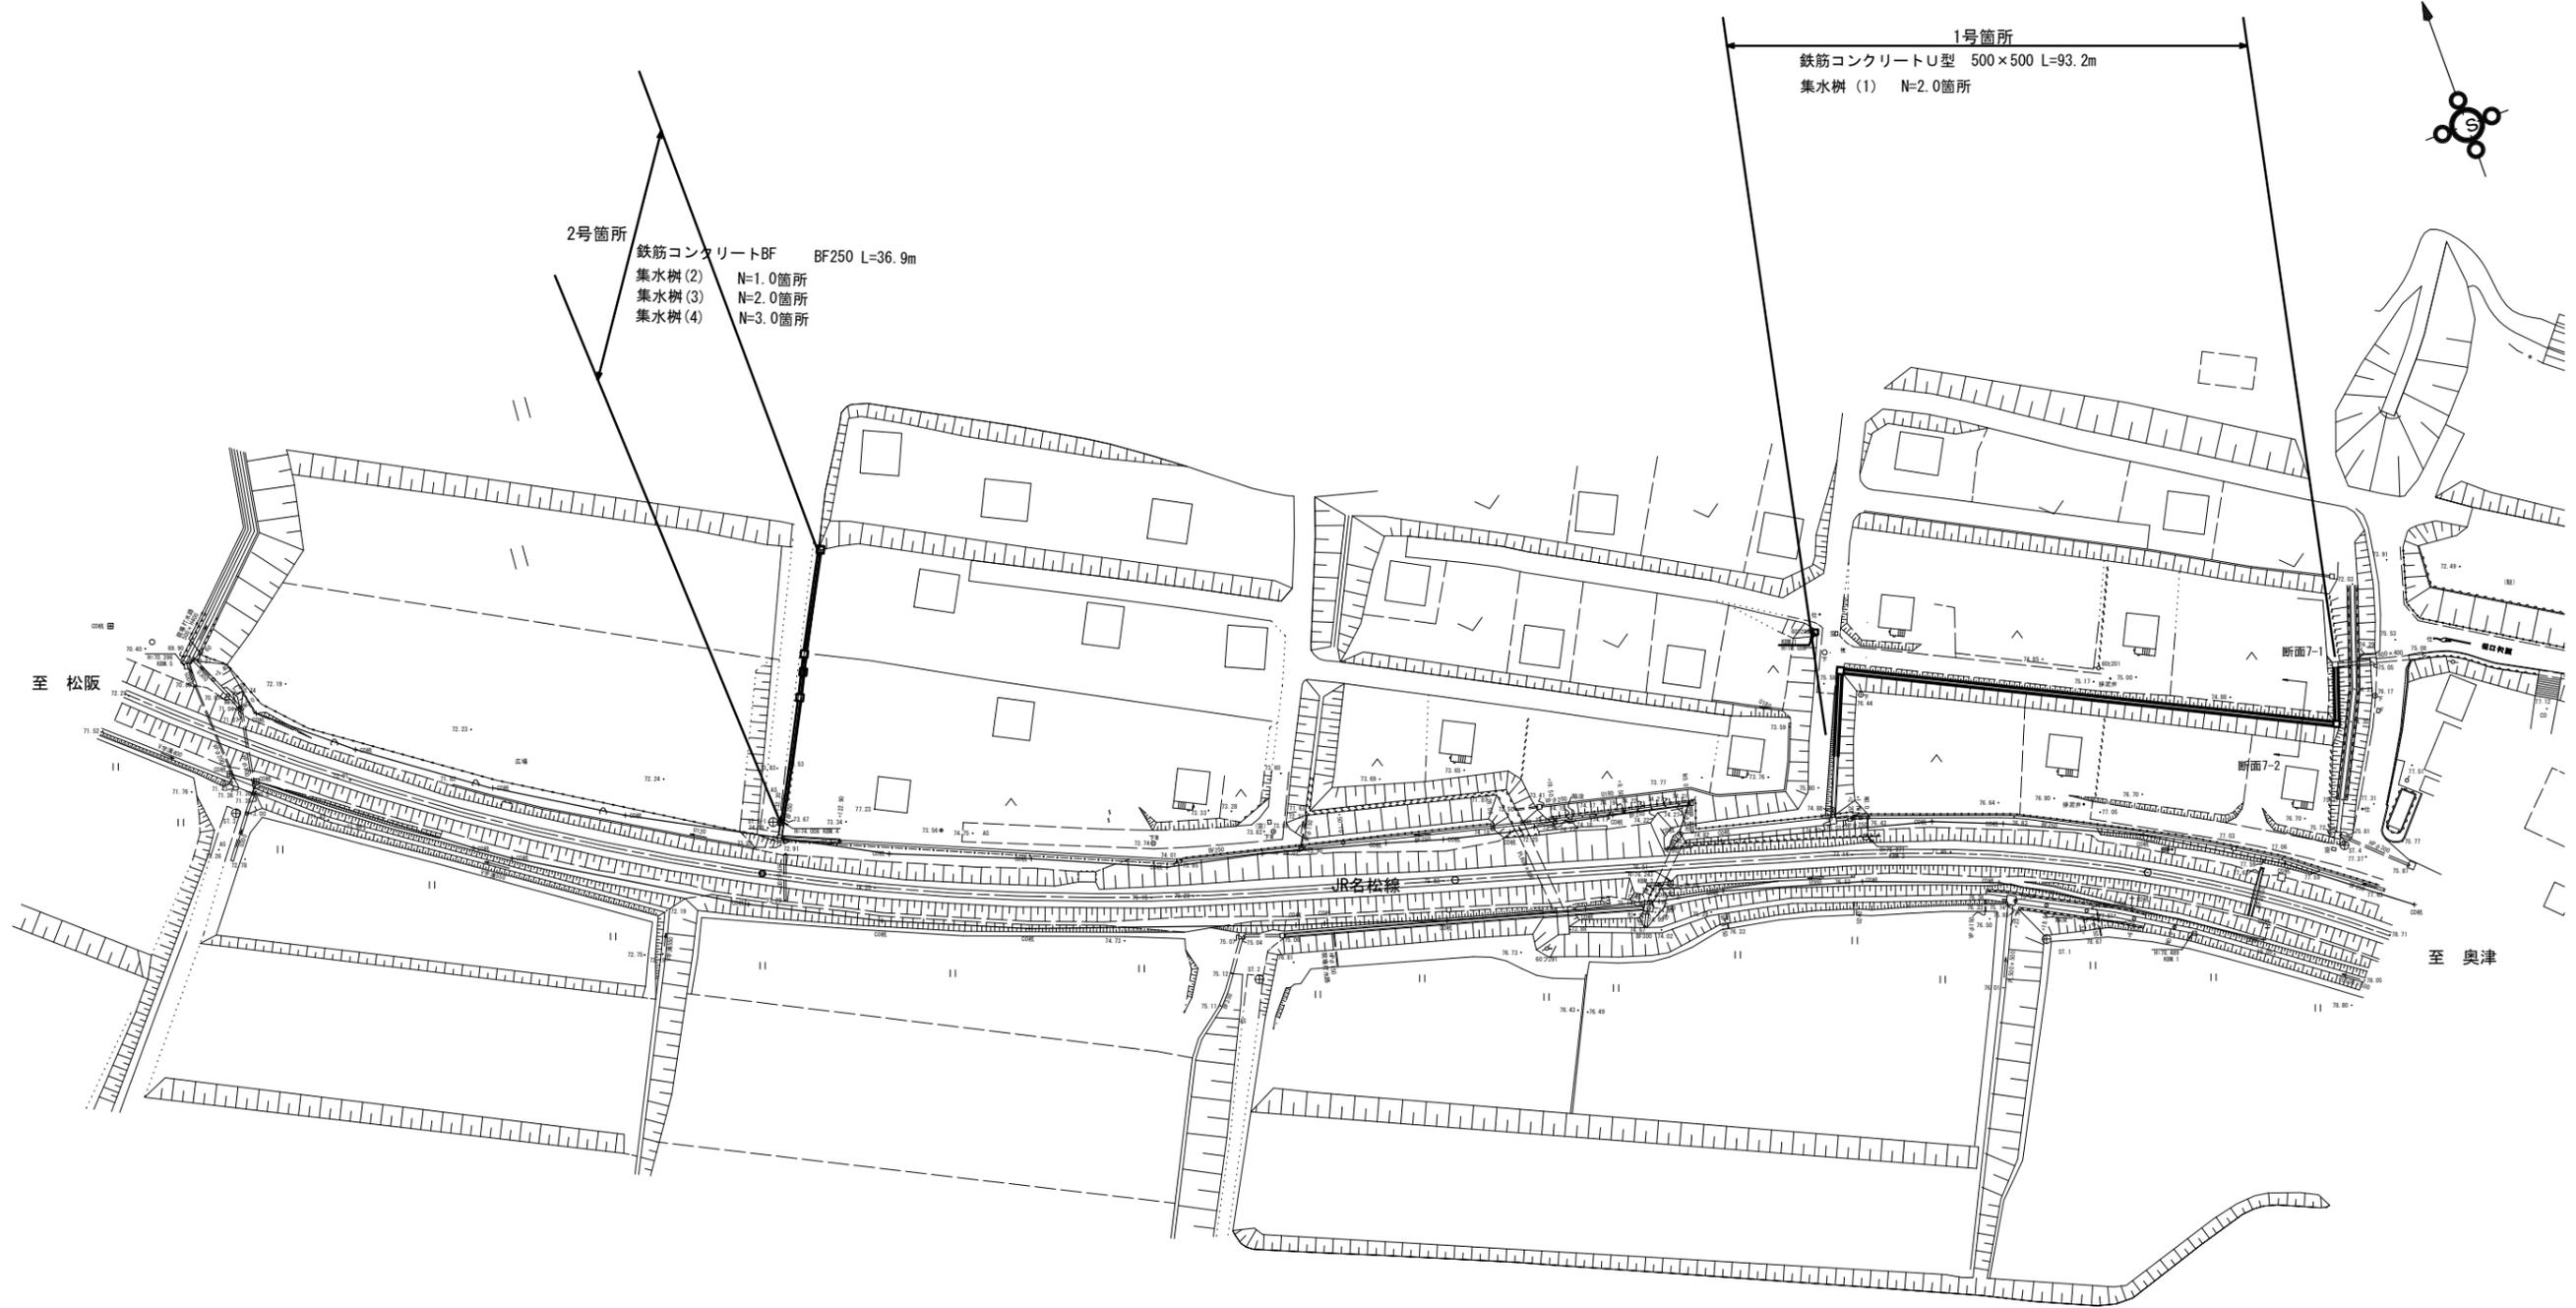


※この図面はA1サイズを原寸とする。

工事名	平成28年度 農基 第4号 白山町真見地内水路改修工事		
施工箇所名	津市 白山町真見 地内		
図面の種類	平面図		
縮尺	1:500	図面番号	1/6
事業所名	津市 農林水産部 農業基盤整備課		

平面図 S=1:300


1号箇所

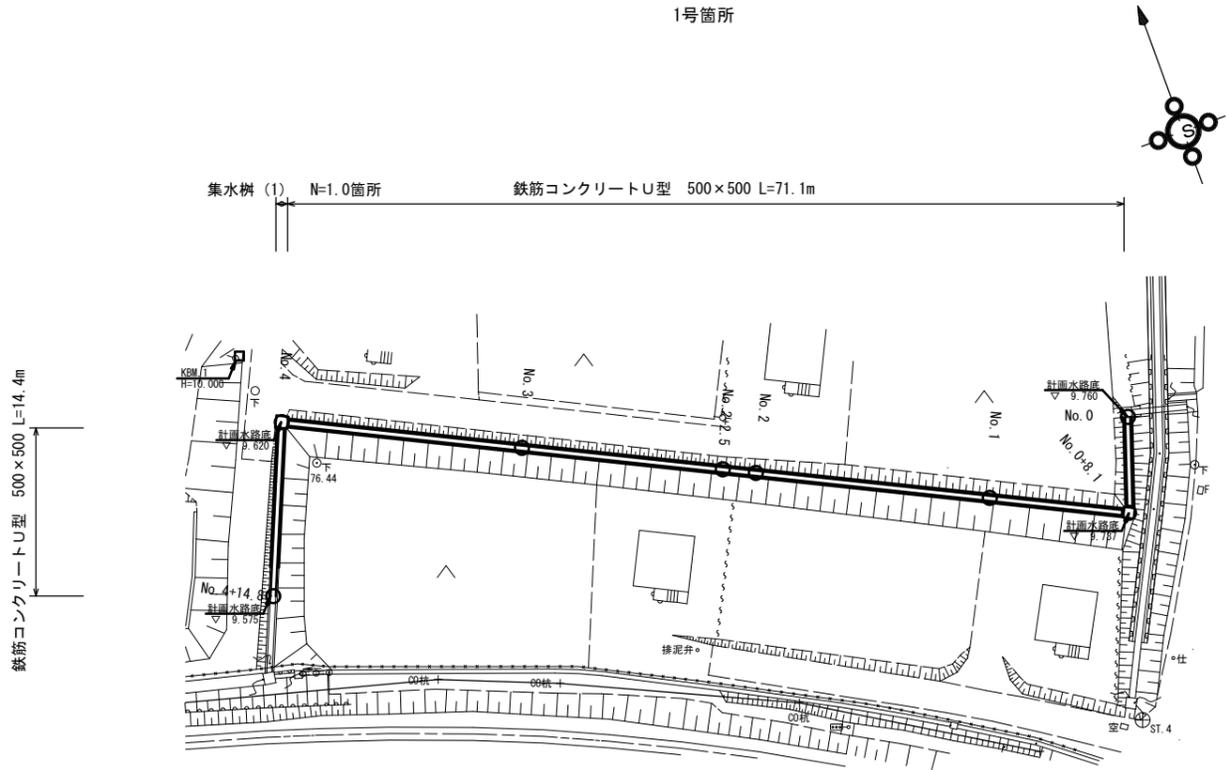

工法図 S=1:20

1号箇所


鉄筋コンクリートU型
500×500

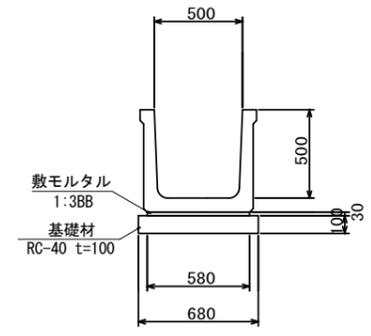

鉄筋コンクリートU型 (B500-H500) 10.0m当り

名称	規格	単位	数量	摘要
U型側溝	B500×H500 L=2000	本	5.00	ジョイント水漏れ等品以上
敷モルタル	1:3BB	m ³	0.17	
基礎材	RC-40 t=100mm	m ²	6.80	
基面整正		m ²	6.80	

集水樹 (1)
500×500×600


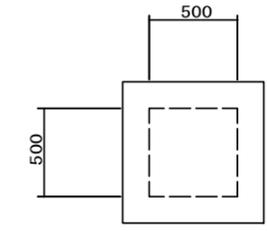


集水樹工 (500×500×600) 10.0箇所当り

名称	規格	単位	数量	摘要
集水樹	B500×B500×H600	個	10.00	PC製同等品以上
敷モルタル	1:3BB	m ³	0.19	
基礎材	RC-40 t=150mm	m ²	8.10	
基面整正		m ²	8.10	

標準断面図 S=1:20

1号箇所

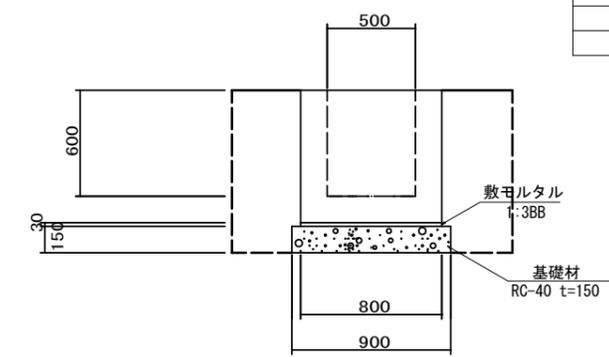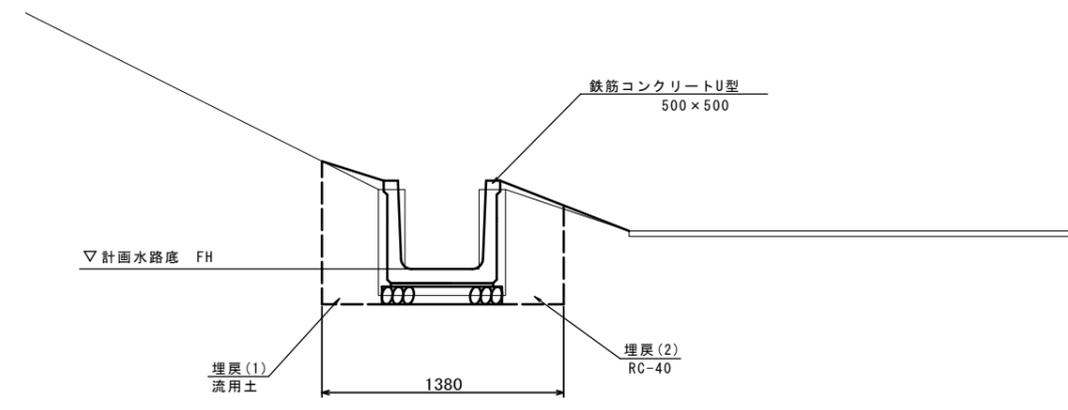


※この図面はA1サイズを原寸とする。

工事名	平成28年度 農基 第4号 白山町真見地内水路改修工事		
施工箇所名	津市 白山町真見 地内		
図面の種類	平面図・標準断面図・工法図		
縮尺	図示	図面番号	2/6
事業所名	津市 農林水産部 農業基盤整備課		

断面図 S=1:50


1号箇所

No. 0~No. 0+8.1

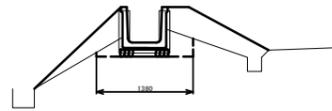


床掘	0.19
埋戻(1)	0.95

No. 0+8.1~No. 1

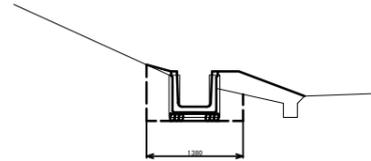


床掘	0.40
埋戻(1)	0.76

No. 2

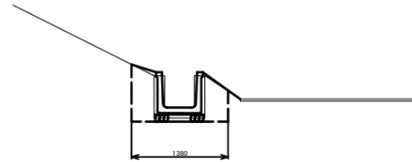

床掘	0.45
埋戻(1)	0.49

No. 2+2.5

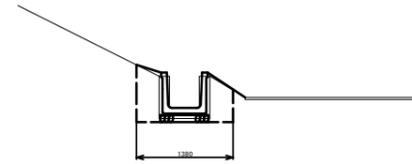


床掘	0.45
埋戻(1)	0.49

同所


床掘	0.45
埋戻(1)	0.27
埋戻(2)	0.22

No. 3

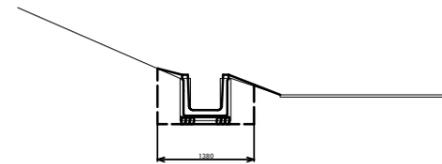


床掘	0.46
埋戻(1)	0.27
埋戻(2)	0.24

No. 4

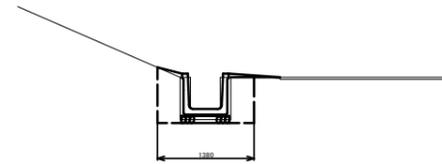

床掘	0.48
埋戻(1)	0.27
埋戻(2)	0.26

No. 4+14.8

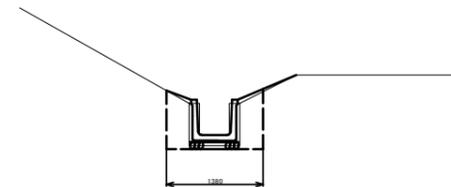

床掘	0.51
埋戻(1)	0.28
埋戻(2)	0.29


※この図面はA1サイズを原寸とする。

工事名	平成28年度 農基 第4号 白山町真見地内水路改修工事		
施工箇所名	津市 白山町真見 地内		
図面の種類	断面図		
縮尺	図示	図面番号	3/6
事業所名	津市 農林水産部 農業基盤整備課		

工法図 S=1:20

2号箇所


擁壁

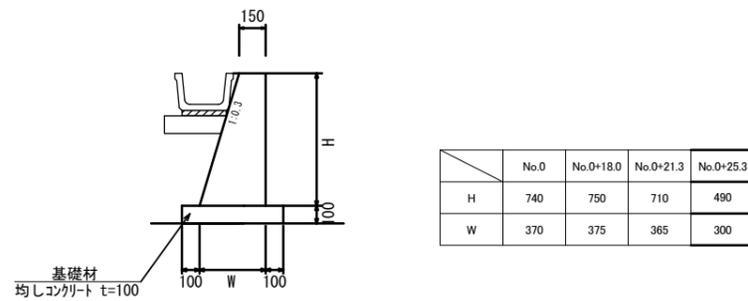

	No.0	No.0+18.0	No.0+21.3	No.0+25.3
H	740	750	710	490
W	370	375	365	300


擁壁				
名称	規格	単位	数量	摘要
コンクリート	18-8-40BB	m3	4.54	
同上型枠		m2	35.88	
目地材	t=10mm	m2	0.20	エポキシ樹脂等品以上
均しコンクリート	18-8-25BB t=100mm	m3	1.38	
基面整正		m2	13.8	

鉄筋コンクリートBF
BF250

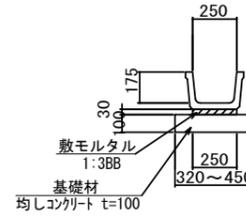



鉄筋コンクリートBF (2)				
名称	規格	単位	数量	摘要
ベンチフリューム	250 L=2000	本	5.00	
敷モルタル	1:3BB	m3	0.08	
均しコンクリート	18-8-25BB t=100mm	m3	0.35	
基面整正		m2	3.64	

暗渠工
φ250

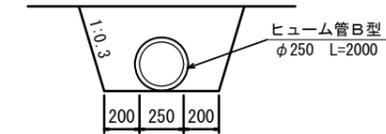



鉄筋コンクリートBF (2)				
名称	規格	単位	数量	摘要
ヒューム管	φ250 L=2000	本	5.00	
基面整正		m2	6.50	

集水樹 (2)
屈折樹300用

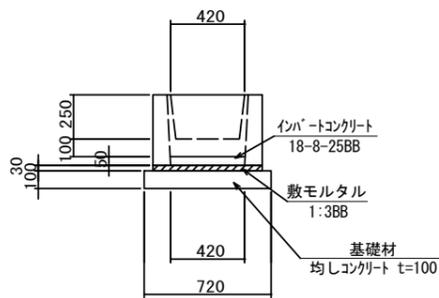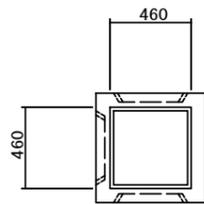



集水樹工 (2)				
名称	規格	単位	数量	摘要
屈折樹	300用	個	10.00	
インバートコンクリート	18-8-25BB	m3	0.09	
敷モルタル	1:3BB	m3	0.12	
均しコンクリート	18-8-25BB t=100mm	m3	0.52	
基面整正		m2	5.20	

集水樹 (3)
分水樹1号

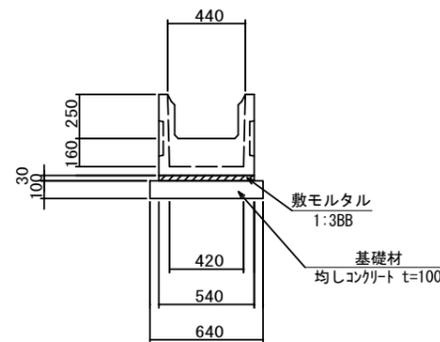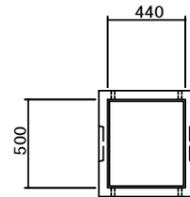

集水樹工 (3)				
名称	規格	単位	数量	摘要
分水樹	1号 (250・300用)	個	10.00	
敷モルタル	1:3BB	m3	0.09	
均しコンクリート	18-8-25BB t=100mm	m3	0.41	
基面整正		m2	4.10	

集水樹 (4)
会所樹450

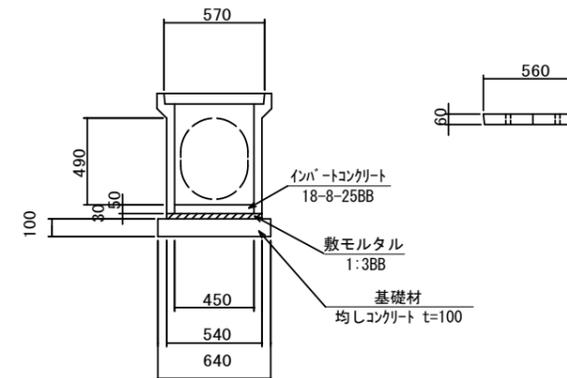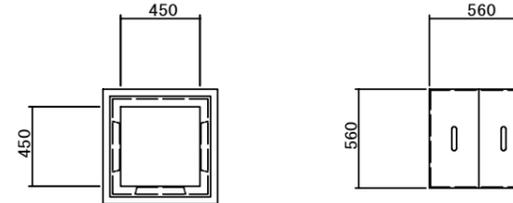

集水樹工 (4)				
名称	規格	単位	数量	摘要
会所樹	450型	個	10.00	
敷モルタル	1:3BB	m3	0.09	
均しコンクリート	18-8-25BB t=100mm	m3	0.41	
基面整正		m2	4.10	


※この図面はA1サイズを原寸とする。

工事名	平成28年度 農基 第4号 白山町真見地内水路改修工事		
施工箇所名	津市 白山町真見 地内		
図面の種類	工法図		
縮尺	図示	図面番号	5/6
事業所名	津市 農林水産部 農業基盤整備課		

断面図 S=1:50

2号箇所

No. 0

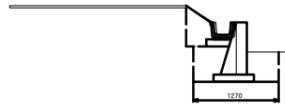

床掘	0.73
埋戻(1)	0.18
埋戻(2)	0.37

No. 0+25.3 (同所)




床掘	0.24
埋戻(1)	0.26

No. 0+40.5 (同所)



床掘	0.17
埋戻(1)	0.12

No. 0+18.0

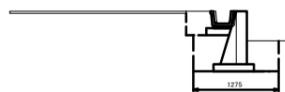

床掘	0.70
埋戻(1)	0.18
埋戻(2)	0.33

No. 0+36.3




床掘	0.27
埋戻(1)	0.22

No. 0+44.1



床掘	0.14
埋戻(1)	0.09

No. 0+21.3

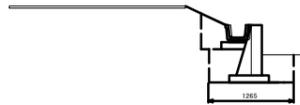

床掘	0.68
埋戻(1)	0.17
埋戻(2)	0.33

No. 0+36.3 (同所)



床掘	0.29
埋戻(1)	0.29

No. 0+25.3



床掘	0.53
埋戻(1)	0.18
埋戻(2)	0.23

No. 0+40.5



床掘	0.17
埋戻(1)	0.16

※この図面はA1サイズを原寸とする。

工事名	平成28年度 農基 第4号 白山町真見地内水路改修工事		
施工箇所名	津市 白山町真見 地内		
図面の種類	断面図		
縮尺	図示	図面番号	6/6
事業所名	津市 農林水産部 農業基盤整備課		