


平面圖

S=1:250

標準断面図

S=1:50

NO. 0+5. 0付近

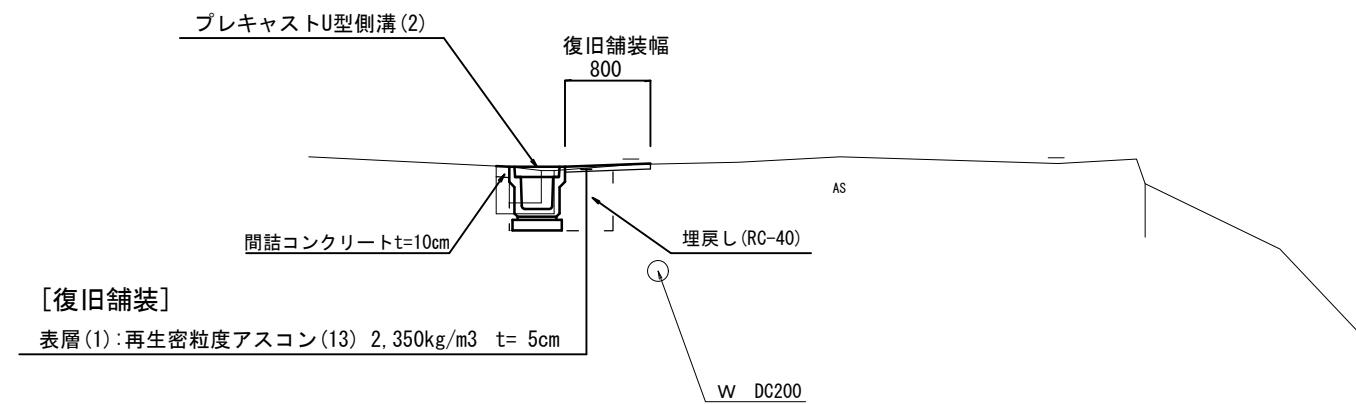

1号工事箇所


工事名	平成28年度北道維第17号 河芸町上野ほか2町地内道路修繕工事		
施工箇所名	津市河芸町上野ほか2町地内		
図面の種類	平面図・標準断面図		
縮尺	図示	図面番号	1/7
事業所名	津市建設部津北工事事務所		

横断図(1)

スケール: 1:100

NO. 0+5.0(同所)


舗装版破碎(1)	m	0.90
舗装版破碎(2)	m	
Co構造物取壊し(1)	m2	0.09
間詰コンクリート	m2	0.01
車道表層(1)	m	0.80
側溝床掘り	m2	0.33
埋戻し	m2	0.26

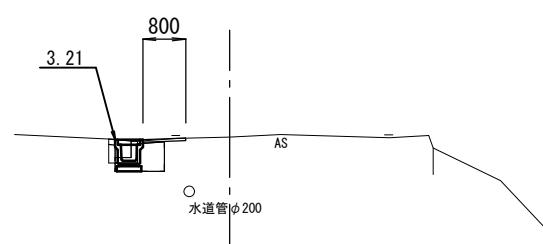

DL=0.00

NO. 2

舗装版破碎(1)	m	0.90
舗装版破碎(2)	m	
Co構造物取壊し(1)	m2	0.09
間詰コンクリート	m2	0.01
車道表層(1)	m	0.80
側溝床掘り	m2	0.37
埋戻し	m2	0.27

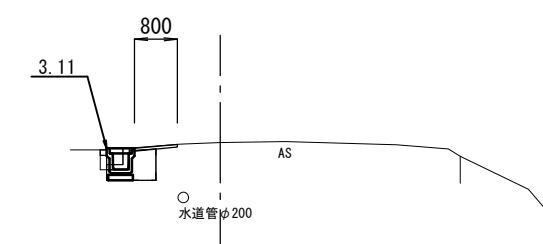


DL=0.00

NO. 0

NO. 0～NO. 0+5.0


舗装版破碎(1)	m	1.32
舗装版破碎(2)	m	
Co構造物取壊し(1)	m2	
間詰コンクリート	m2	0.01
車道表層(1)	m	0.80
側溝床掘り	m2	0.49
埋戻し	m2	0.26

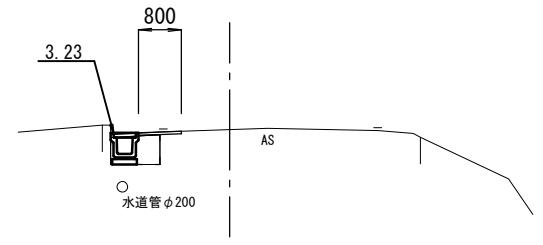

DL=0.00

NO. 1

舗装版破碎(1)	m	0.90
舗装版破碎(2)	m	
Co構造物取壊し(1)	m2	0.13
間詰コンクリート	m2	0.04
車道表層(1)	m	0.80
側溝床掘り	m2	0.32
埋戻し	m2	0.26

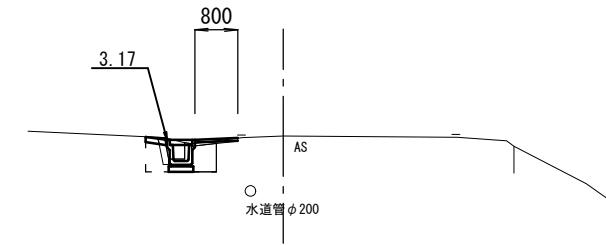

DL=0.00

1号工事箇所
※この図面はA2サイズを原寸とする。


工事名	平成28年度北道維第17号 河芸町上野ほか2町地内道路修繕工事		
施工箇所名	津市河芸町上野ほか2町地内		
図面の種類	横断図(1)		
縮尺	図示	図面番号	2/7
事業所名	津市建設部津北工事事務所		

横断図(2)

スケール: 1:100

NO. 4


舗装版破碎(1)	m	0.90
舗装版破碎(2)	m	
Co構造物取壊し(1)	m ²	0.08
間詰コンクリート	m ²	0.01
車道 表層(1)	m	0.80
側溝 床掘り	m ²	0.34
溝 埋戻し	m ²	0.26

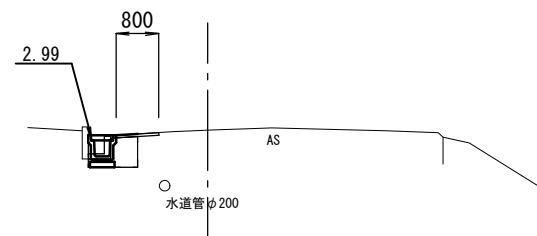

DL=0.00

NO. 3


舗装版破碎(1)	m	0.90
舗装版破碎(2)	m	
Co構造物取壊し(1)	m ²	0.09
間詰コンクリート	m ²	0.01
車道 表層(1)	m	0.80
側溝 床掘り	m ²	0.37
溝 埋戻し	m ²	0.27

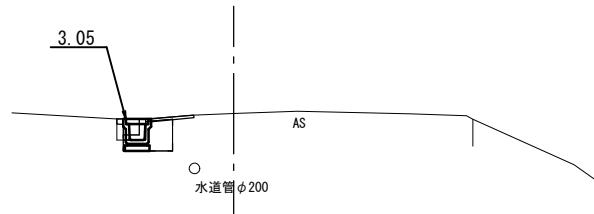

DL=0.00

NO. 4+10.2

舗装版破碎(1)	m	0.92
舗装版破碎(2)	m	
Co構造物取壊し(1)	m ²	0.09
間詰コンクリート	m ²	0.01
車道 表層(1)	m	0.80
側溝 床掘り	m ²	0.47
溝 埋戻し	m ²	0.27

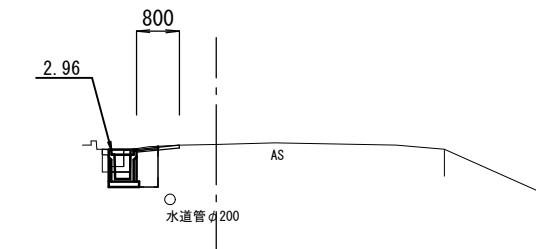


1号工事箇所
※この図面はA2サイズを原寸とする。

工事名	平成28年度北道維第17号 河芸町上野ほか2町地内道路修繕工事		
施工箇所名	津市河芸町上野ほか2町地内		
図面の種類	横断図(2)		
縮尺	図示	図面番号	3/7
事業所名	津市建設部津北工事事務所		

工法図


プレキャストU型側溝(1)(2)

S=1:20

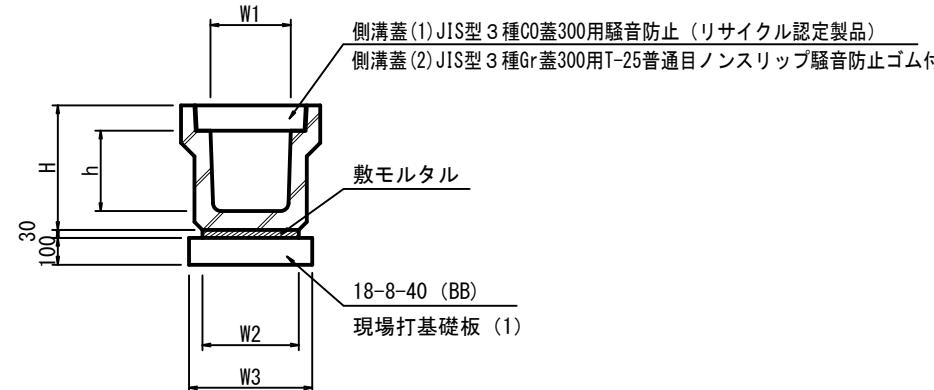

現場打基礎板(1)

S=1:20

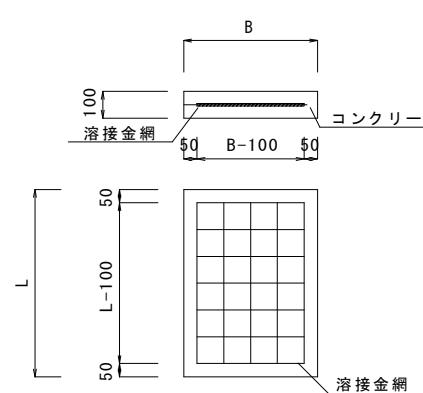


プレキャストU型側溝(1)(2) 10.0m当たり

名 称	規 格	単 位	数 量	摘 要
プレキャストU型側溝	JIS 3種	名 称	300A (1)	300A (2) リサイクル認定製品
		個	5.00	5.00
敷モルタル	1 : 3	m ³	0.11	0.11
均しコンクリート	18-8-40 (BB)	m ³	0.46	
現場打基礎板(1)		枚	5.00	
同上型枠		m ²	2.00	
基面整正		m ²	4.60	4.60
H		mm	465	465
h		mm	300	300
W1		mm	300	300
W2		mm	360	360
W3		mm	460	460

※グレーチング蓋については、10mに1枚布設すること。

プレキャスト集水樹(1)

S=1:20

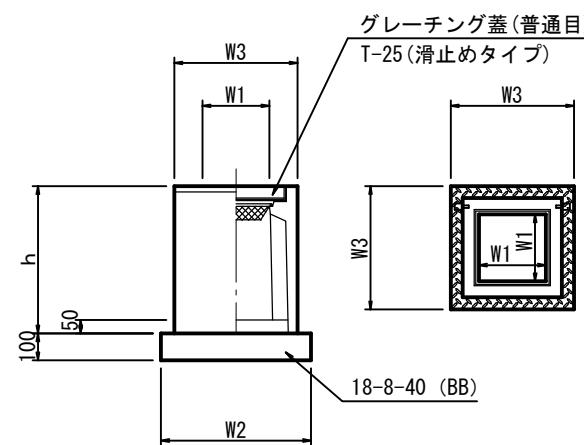

※グレーチング蓋について、車道に使用する場合は110°開閉式を用いること。


プレキャスト集水樹(1)

10.0箇所当たり

名 称	規 格	単 位	数 量	摘 要
プレキャスト集水樹		個	10.00	PU樹同等品以上
インパートコンクリート	18-8-25 (BB)	m ³	0.05	t=50
均しコンクリート	18-8-40 (BB)	m ³	0.38	
同上型枠		m ³	2.48	
基面整正		m ²	3.84	
タイプ			300A	
蓋タイプ(Gr)			T-25, 普通目	
h		mm	600	
W1		mm	300	
W2		mm	620	
W3		mm	520	

復旧舗装構成図


S=1:10

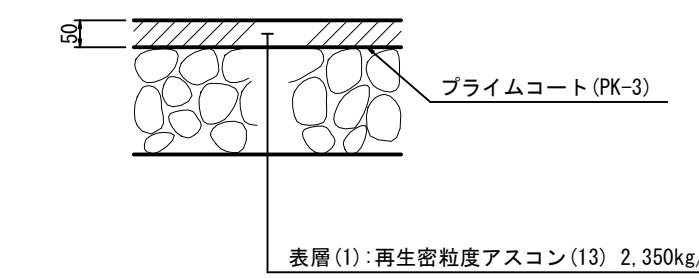


1号工事箇所
※この図面はA2サイズを原寸とする。

工事名	平成28年度北道維第17号 河芸町上野ほか2町地内道路修繕工事		
施工箇所名	津市河芸町上野ほか2町地内		
図面の種類	工法図		
縮 尺	図示	図面番号	4/7
事 業 所 名	津市建設部津北工事事務所		

平面図
S=1:100

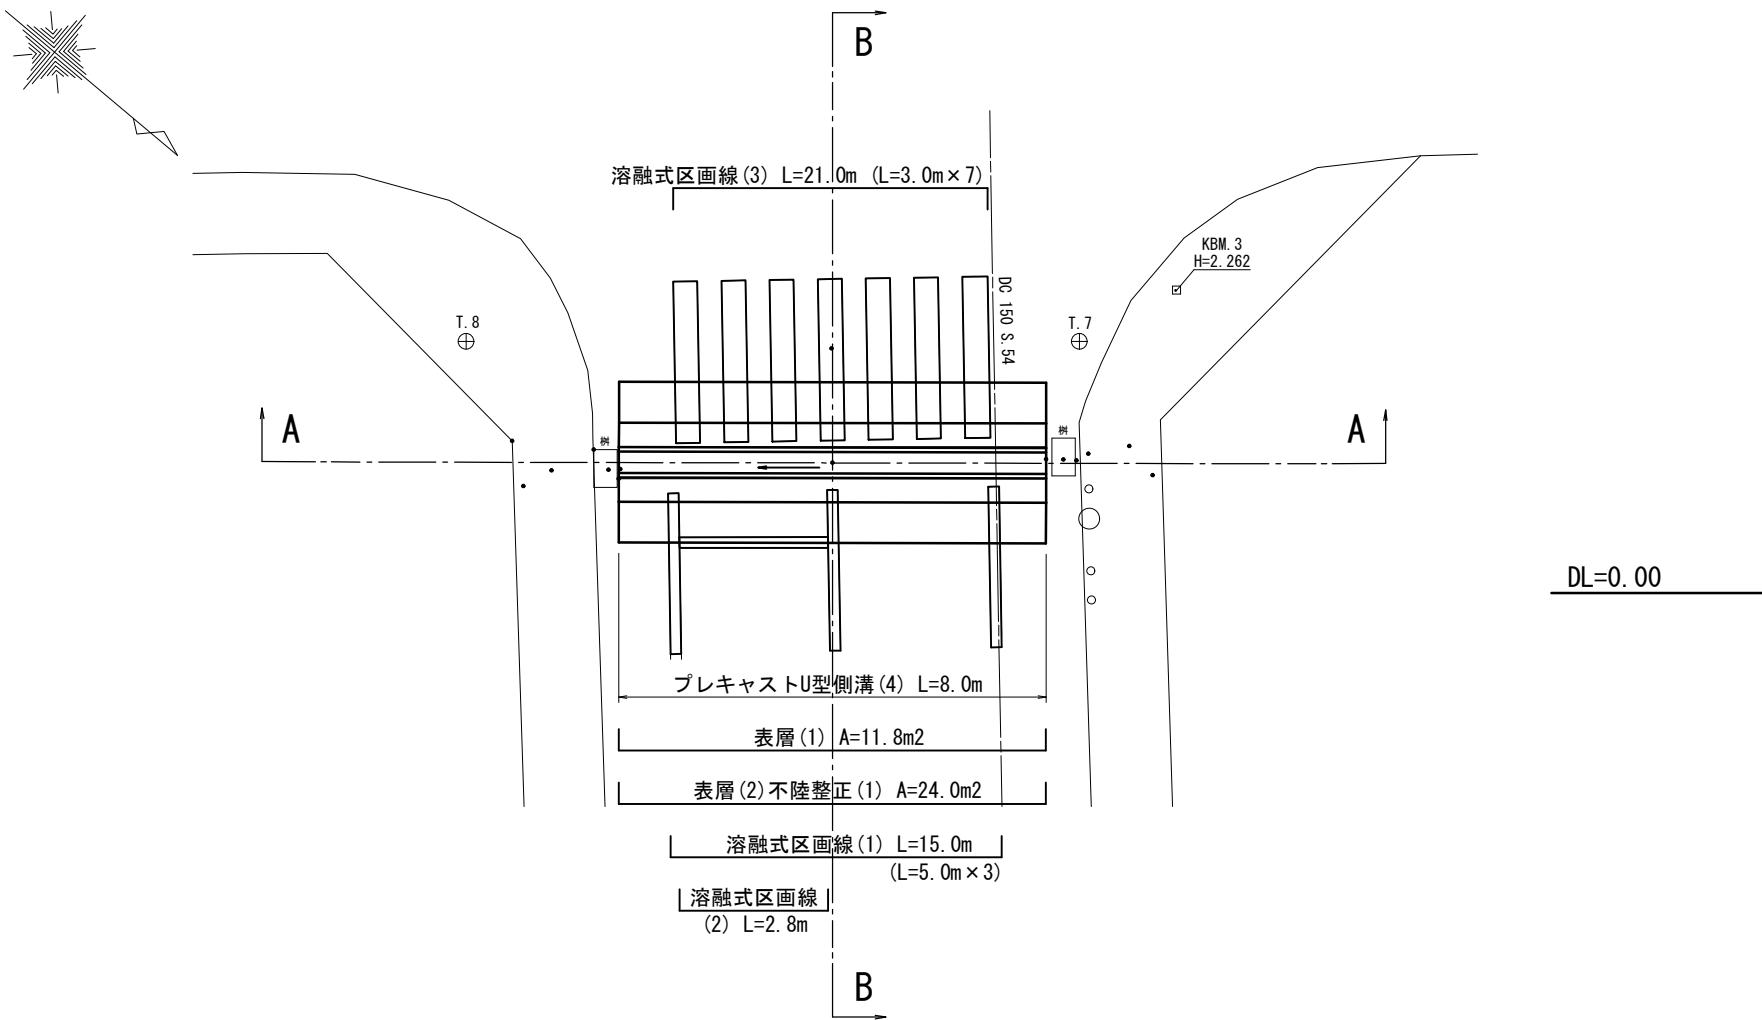


B-B 断面図
S=1:50

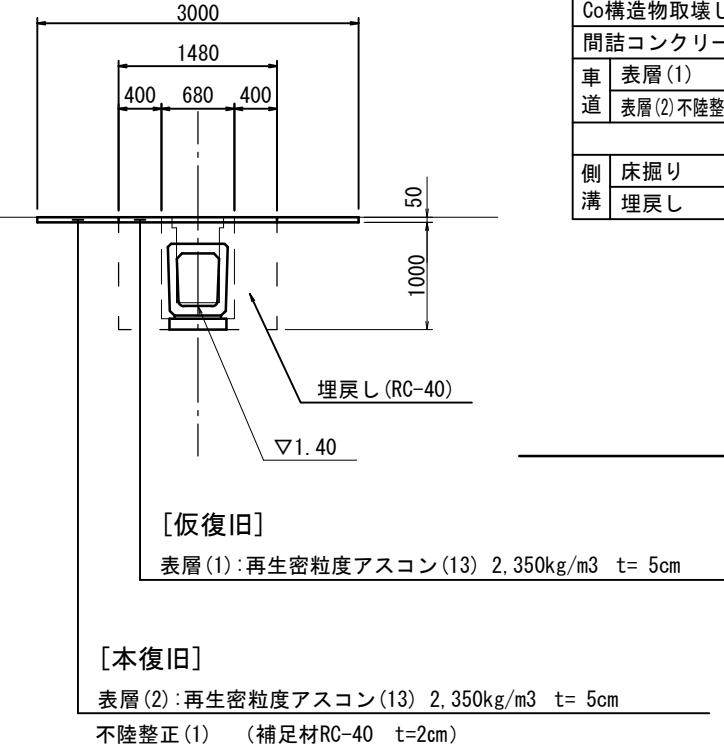

舗装版破碎(1)	m	0.80
舗装版破碎(2)	m	3.00
Co構造物取壊し(1)	m ²	0.32
間詰コンクリート	m ²	
車 表層(1)	m	1.48
道 表層(2)不陸整正(1)	m	3.00
側 床掘り	m ²	0.87
溝 埋戻し	m ²	1.05


A-A 断面図
S=1:100

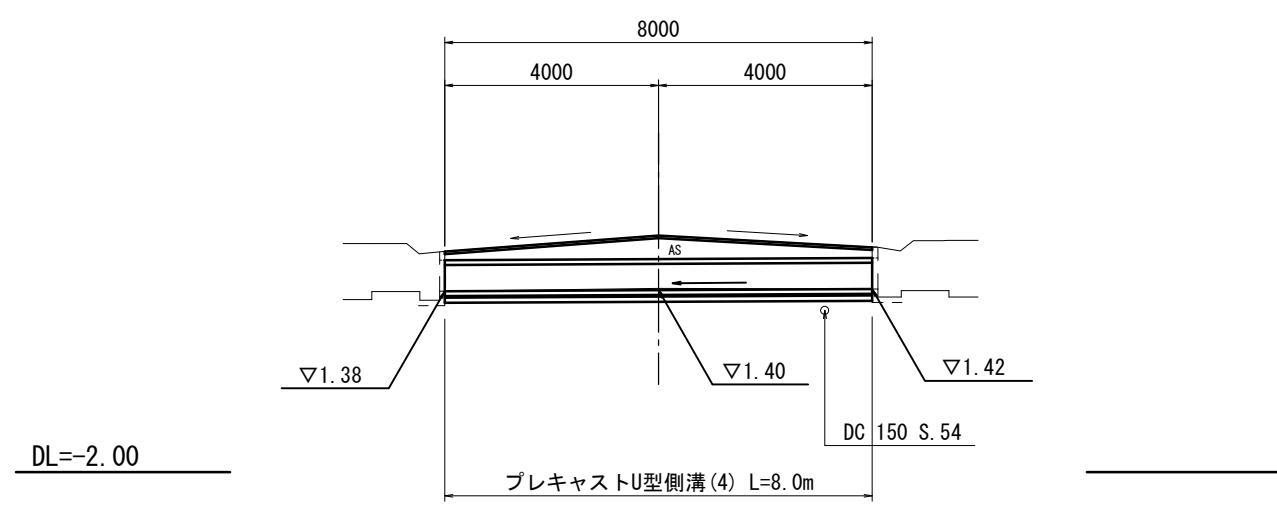


2号工事箇所(A路線)
※この図面はA2サイズを原寸とする。

工事名	平成28年度北道維第17号 河芸町上野ほか2町地内道路修繕工事		
施工箇所名	津市河芸町上野ほか2町地内		
図面の種類	平面図・断面図		
縮尺	図示	図面番号	5/7
事業所名	津市建設部津北工事事務所		

平面図
S=1:100

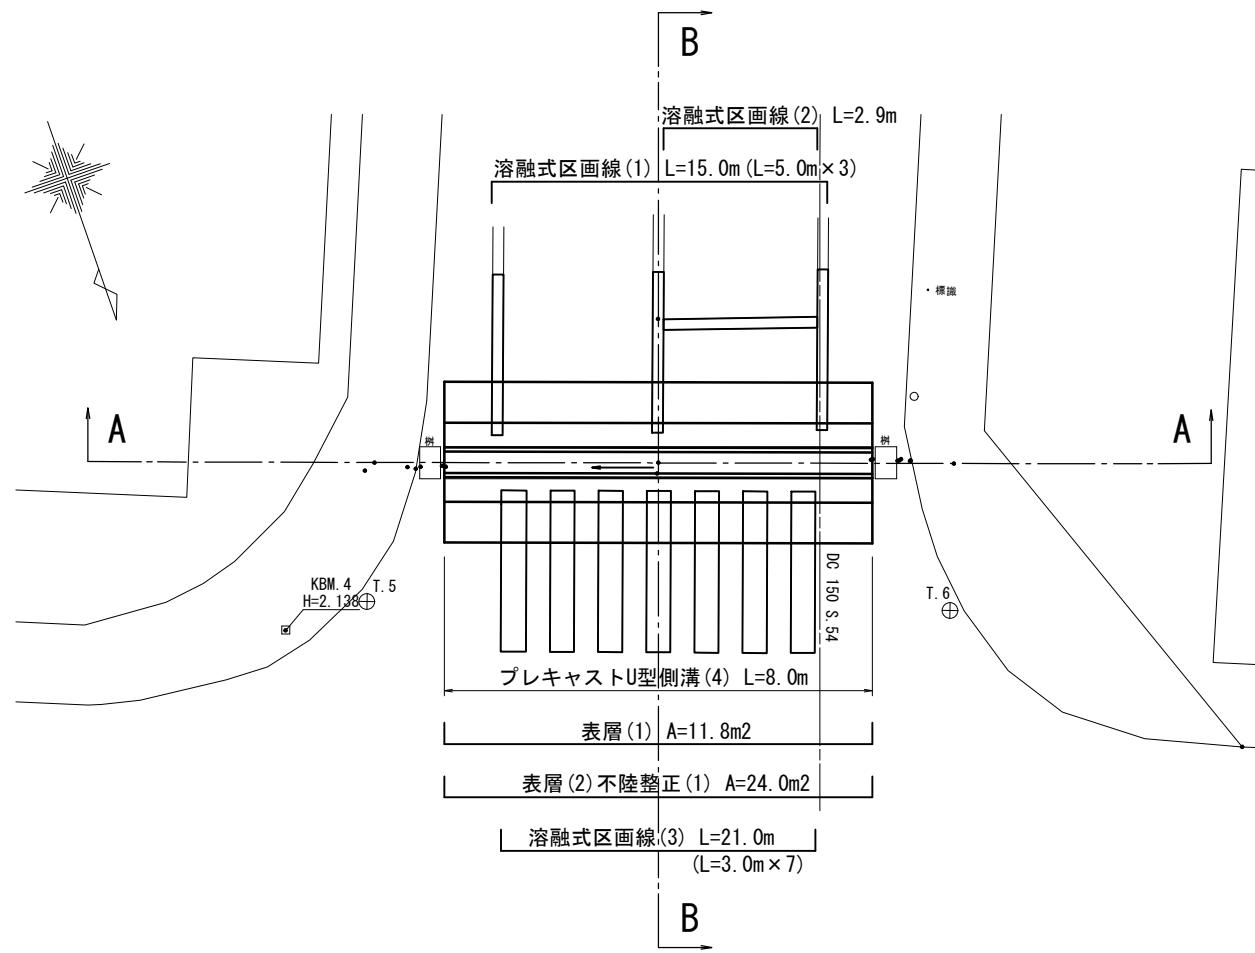


B-B 断面図
S=1:50

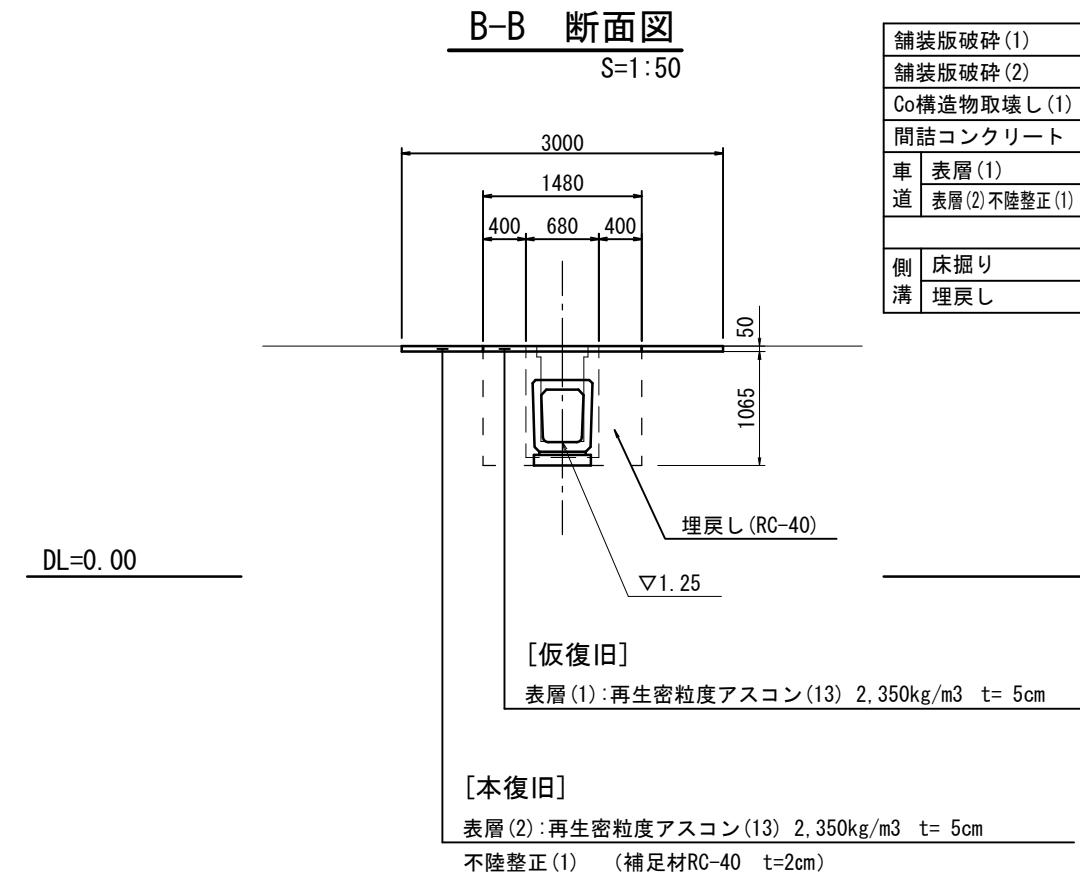

舗装版破碎(1)	m	0.80
舗装版破碎(2)	m	3.00
Co構造物取壊し(1)	m ²	0.34
間詰コンクリート	m ²	
車 表層(1)	m	1.48
道 表層(2)不陸整正(1)	m	3.00
側 床掘り	m ²	0.90
溝 埋戻し	m ²	1.15

A-A 断面図
S=1:100

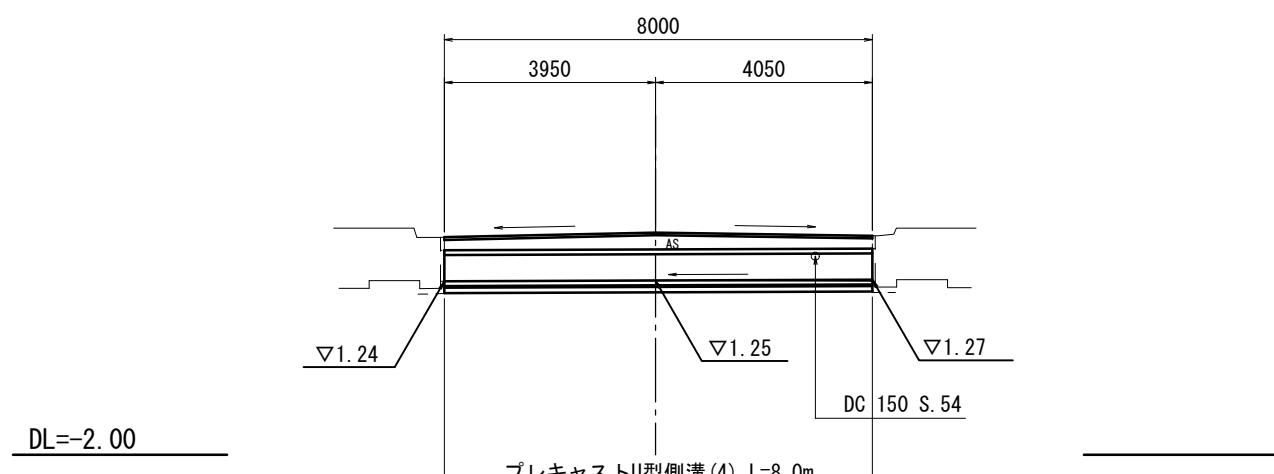


2号工事箇所(B路線)
※この図面はA2サイズを原寸とする。

工事名	平成28年度北道維第17号 河芸町上野ほか2町地内道路修繕工事		
施工箇所名	津市河芸町上野ほか2町地内		
図面の種類	平面図・断面図		
縮尺	図示	図面番号	6/7
事業所名	津市建設部津北工事事務所		

工法図

プレキャストU型側溝(4)

S=1:20

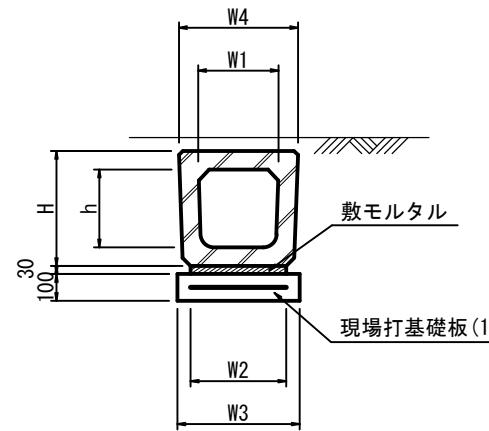


プレキャストU型側溝(4)

10.0m当り

名 称	規 格	単位	数 量	摘 要
プレキャストU型側溝	JIS横断暗渠	名称	400B	
		個	10.00	
敷モルタル	1 : 3	m ³	0.13	
現場打基礎板(2)		枚	5.00	
基面整正		m ²	5.33	
H		mm	670	
h		mm	490	
W1		mm	400	
W2		mm	433	
W3		mm	533	
W4		mm	560	

現場打基礎板(2)

S=1:20

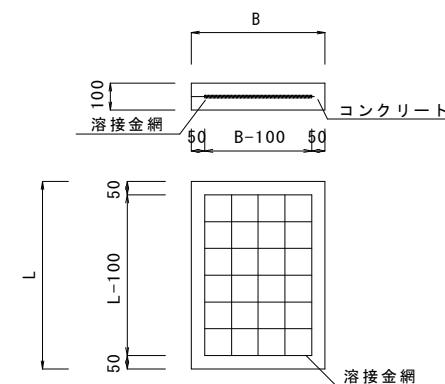


現場打基礎板

10.0枚当り

名 称	規 格	単位	(2)			備考
コンクリート	18-8-25 (BB)	m ³	533×2000×100			
型 枠		m ²	1.07			
路盤紙	クラフト紙	m ²	3.20			
溶接金網	D6 100*100	m ²	10.66			
B		m	8.23			
L		m	0.53			
参考重量	1枚当り	kg	2.00			

復旧舗装 構成図

S=1:10

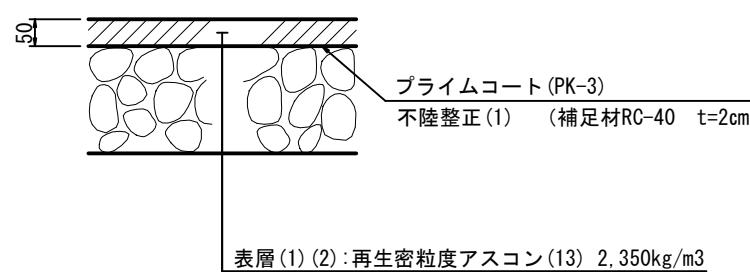

2号工事箇所

※この図面はA2サイズを原寸とする。

工 事 名	平成28年度北道維第17号 河芸町上野ほか2町地内道路修繕工事		
施工箇所名	津市河芸町上野ほか2町地内		
図面の種類	工 法 図		
縮 尺	図示	図面番号	7/7
事 業 所 名	津市建設部津北工事事務所		