


平面図

1:500



標準横断面図

1:50

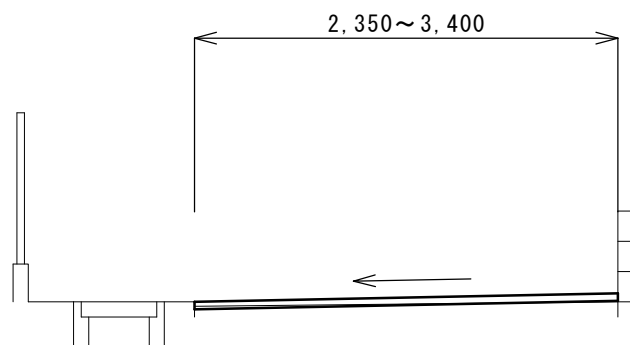


		No. 0	No. 0+20.0	No. 1	No. 1+20.0	No. 2	No. 2+20.0	No. 3	No. 3+9.0
As取壊	m	3.40	2.85	2.85	2.85	2.35	2.85	2.85	2.50
不陸整正	m	3.40	2.85	2.85	2.85	2.35	2.85	2.85	2.50
表層	m	3.40	2.85	2.85	2.85	2.35	2.85	2.85	2.50

工法図

1:20

(舗装工)

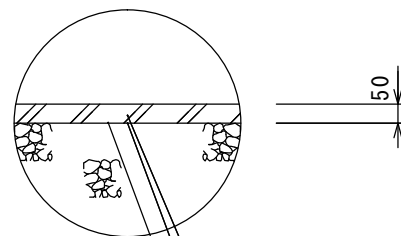

表層 (再生密粒度7ｽｺﾝ TOP13 2,350kg/m³ t=5cm)
 乳剤 フライムコート (PK-3)
 不陸整正 (補足材RC-40 平均3cm)

※この図面はA3サイズを原寸とする。

工事名	平成28年度南道維第13号 一志町波瀬地内道路修繕(舗装)工事		
施工箇所名	津市一志町波瀬地内		
図面の種類	平面図・標準横断面図・工法図		
縮尺	図示	図面番号	1/1
事業所名	津市建設部津南工事事務所		