


# 平面図


S=1:500

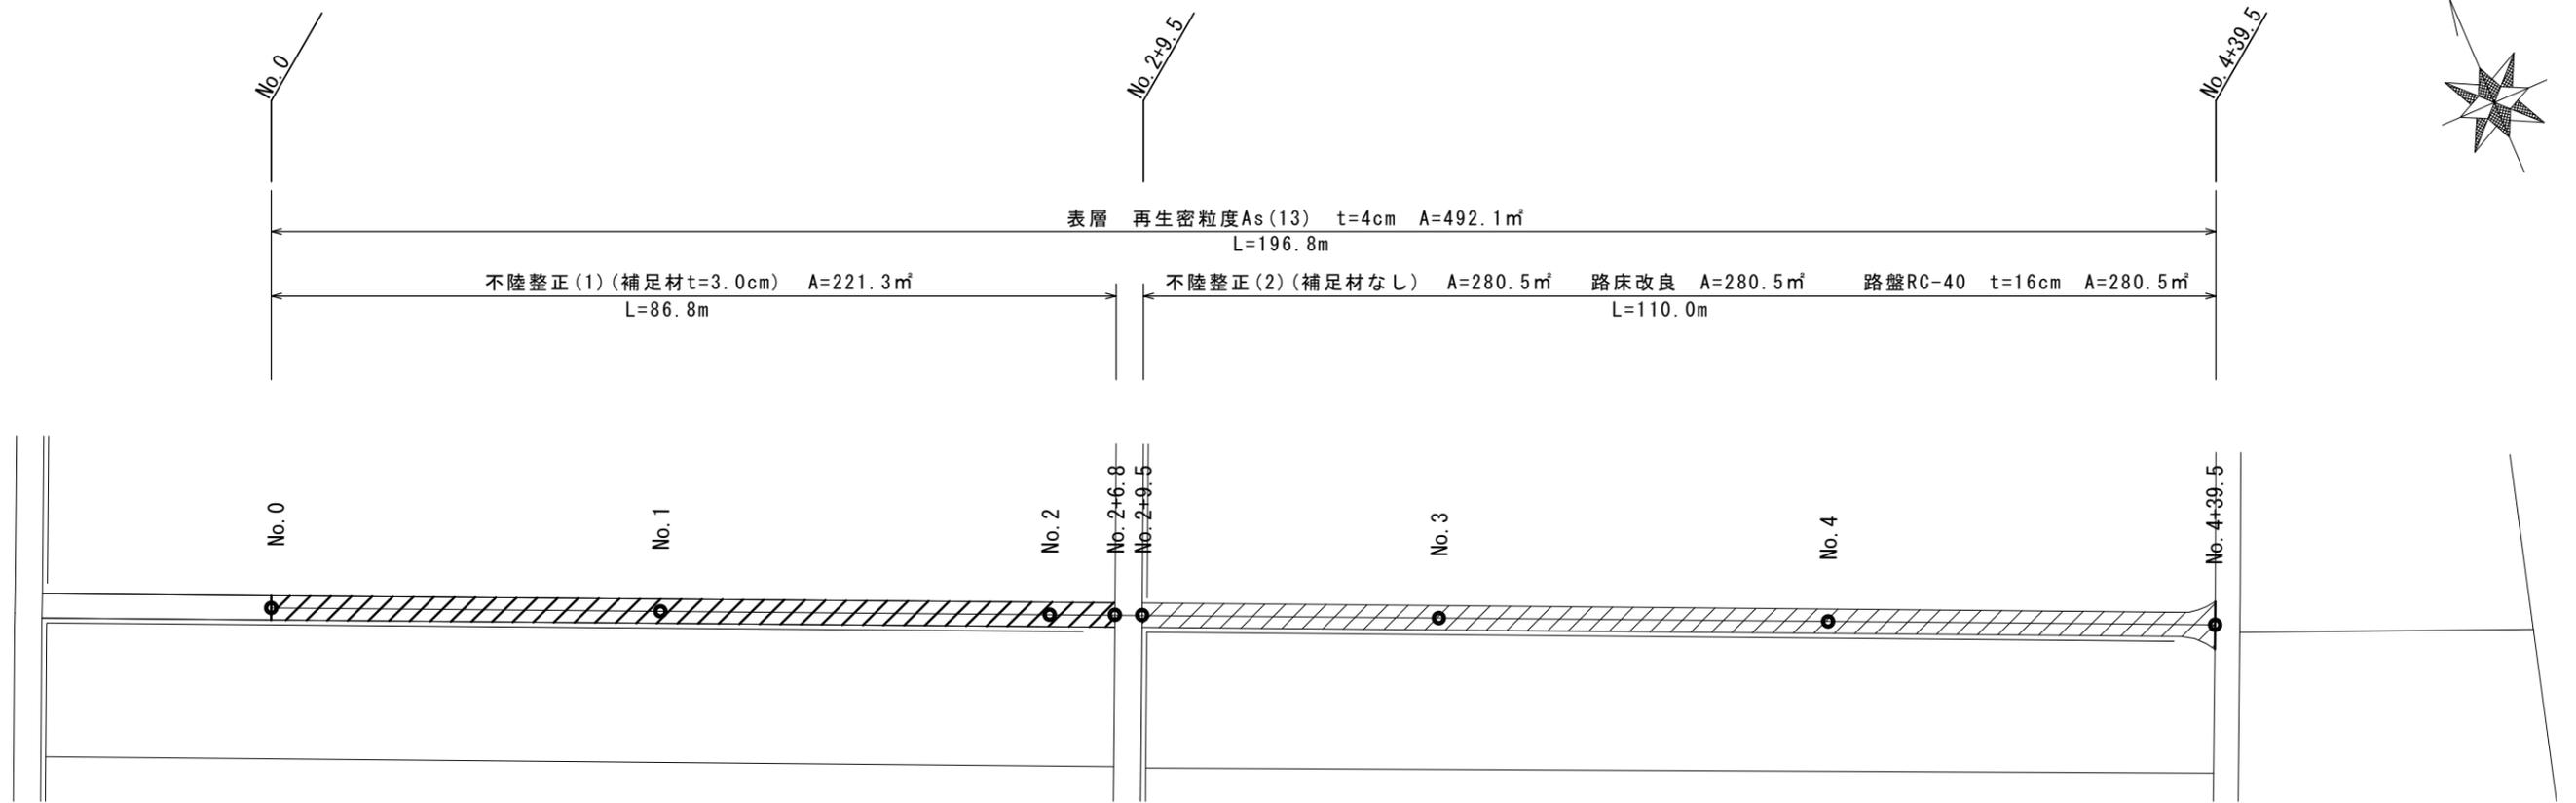

## 標準横断面図

S=1:50


No. 0~No. 4+39.5

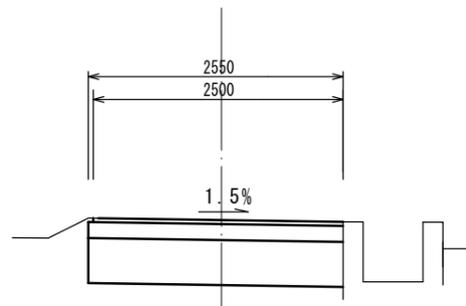


## 工法図

S=1:10

No. 0~No. 2+6.8

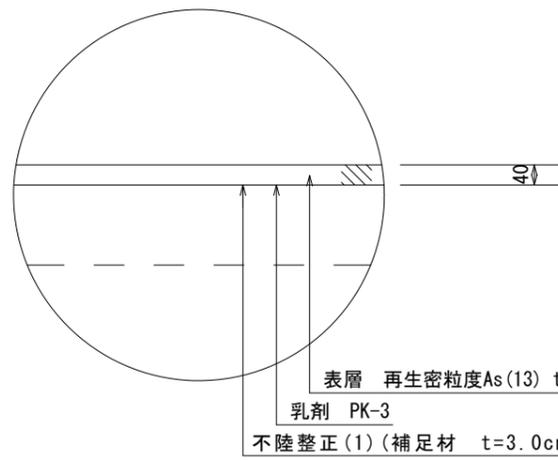

No. 2+9.5~No. 4+39.5

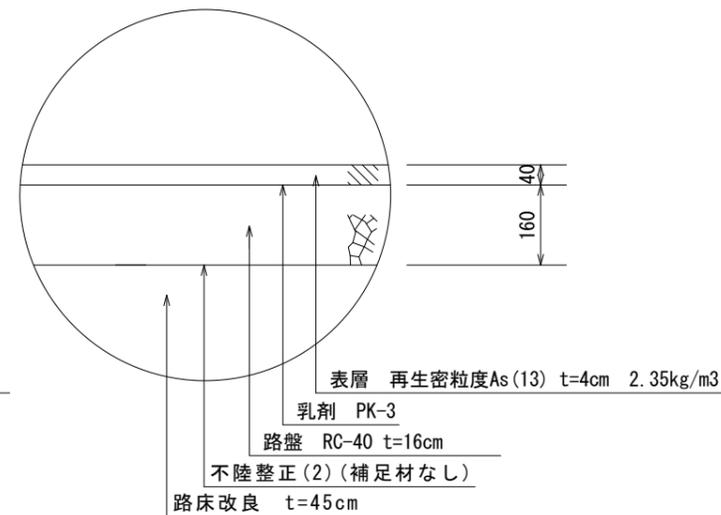

※この図面はA2サイズを原寸とする。



1号工事箇所

測点	不陸整正(1) 幅W[m]	不陸整正(2) 幅W[m]	土砂掘削 断面積 A [m <sup>2</sup> ]	路床改良 幅W[m]	路盤 幅W[m]	表層 幅W[m]
No. 0	2.55					2.50
No. 1	2.55					2.50
No. 2	2.55					2.50
No. 2+6.8	2.55					2.50
No. 2+9.5		2.55	0.51	2.55	2.55	2.50
No. 3		2.55	0.51	2.55	2.55	2.50
No. 4		2.55	0.51	2.55	2.55	2.50
No. 4+39.5		2.55	0.51	2.55	2.55	2.50

工事名	平成28年度 農基第7号 一身田豊野地内農道舗装工事		
施工箇所名	津市一身田豊野 地内		
図面の種類	平面図・標準横断面図・工法図		
縮尺	図示	図面番号	1 / 2
事業所名	津市農林水産部 農業基盤整備課		

## 平面図


S=1:500

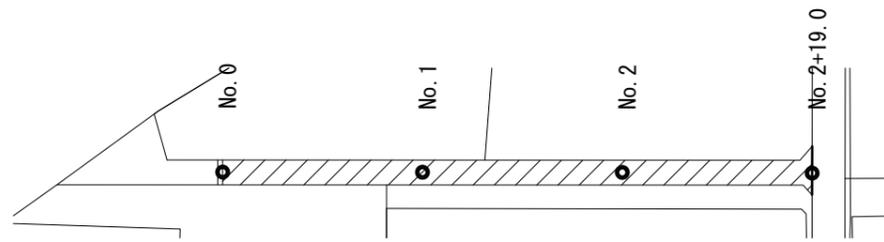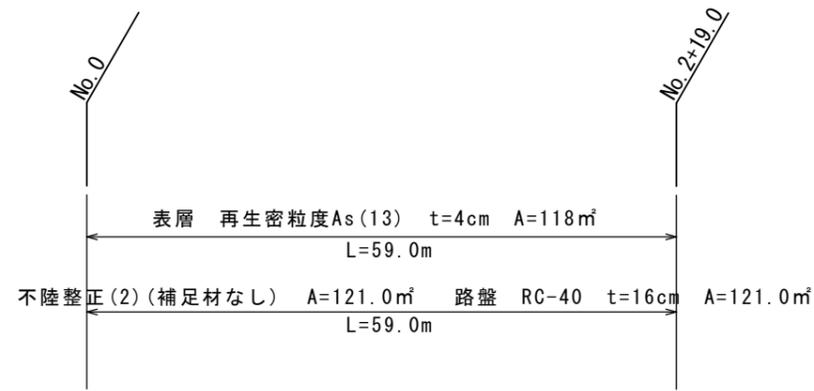

## 標準横断面図

S=1:50


No. 0~No. 4+39.5

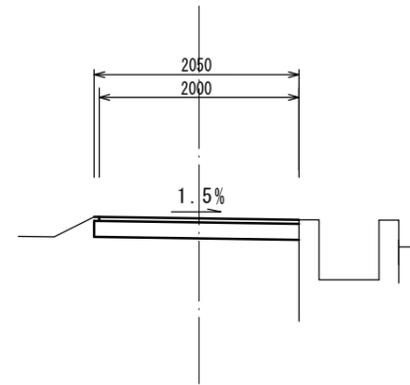

測点	不陸整正	土砂掘削	路盤	表層
	幅W[m]	断面積A[m2]	幅W[m]	幅W[m]
No. 0	2.05	0.41	2.05	2.00
No. 1	2.05	0.41	2.05	2.00
No. 2	2.05	0.41	2.05	2.00
No. 2+19.0	2.05	0.41	2.05	2.00

## 工法図

S=1:10

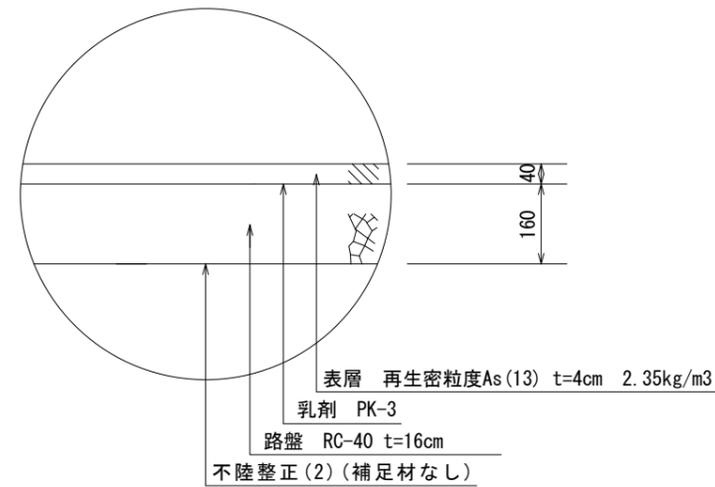

※この図面はA2サイズを原寸とする。

2号工事箇所

工事名	平成28年度 農基第7号 一身田豊野地内農道舗装工事		
施工箇所名	津市一身田豊野 地内		
図面の種類	平面図・標準横断面図・工法図		
縮尺	図示	図面番号	2/2
事業所名	津市農林水産部 農業基盤整備課		