




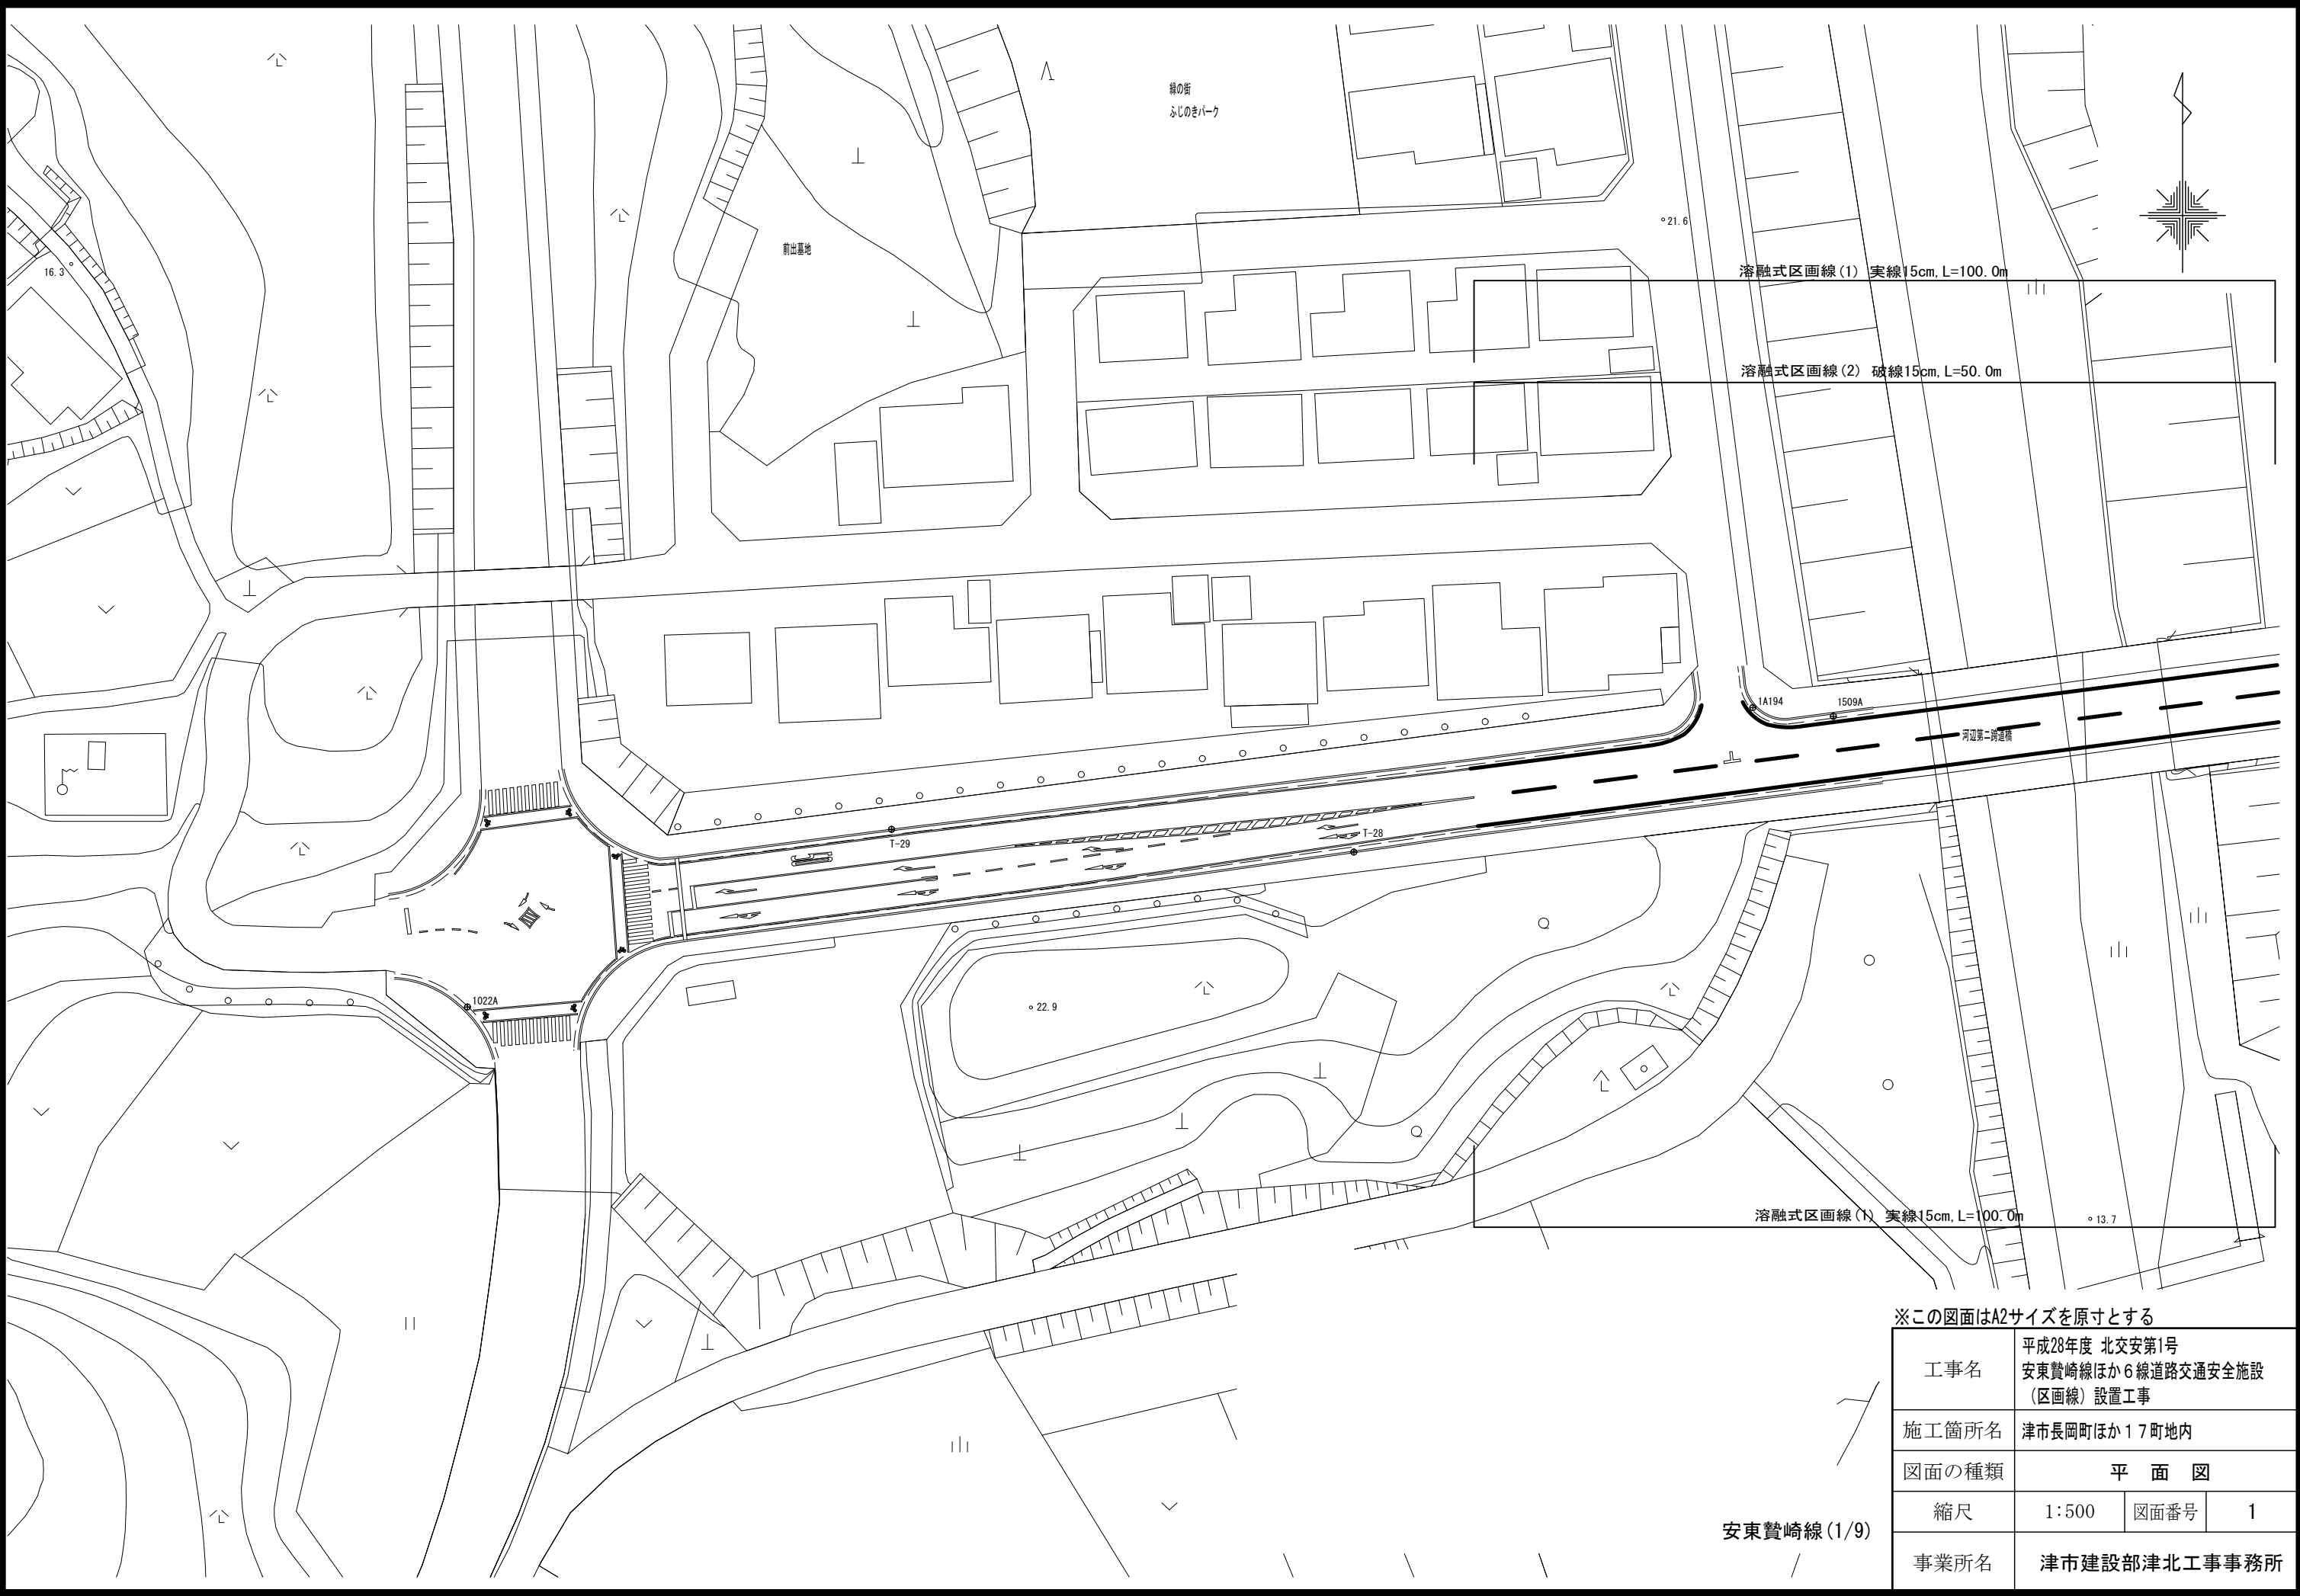

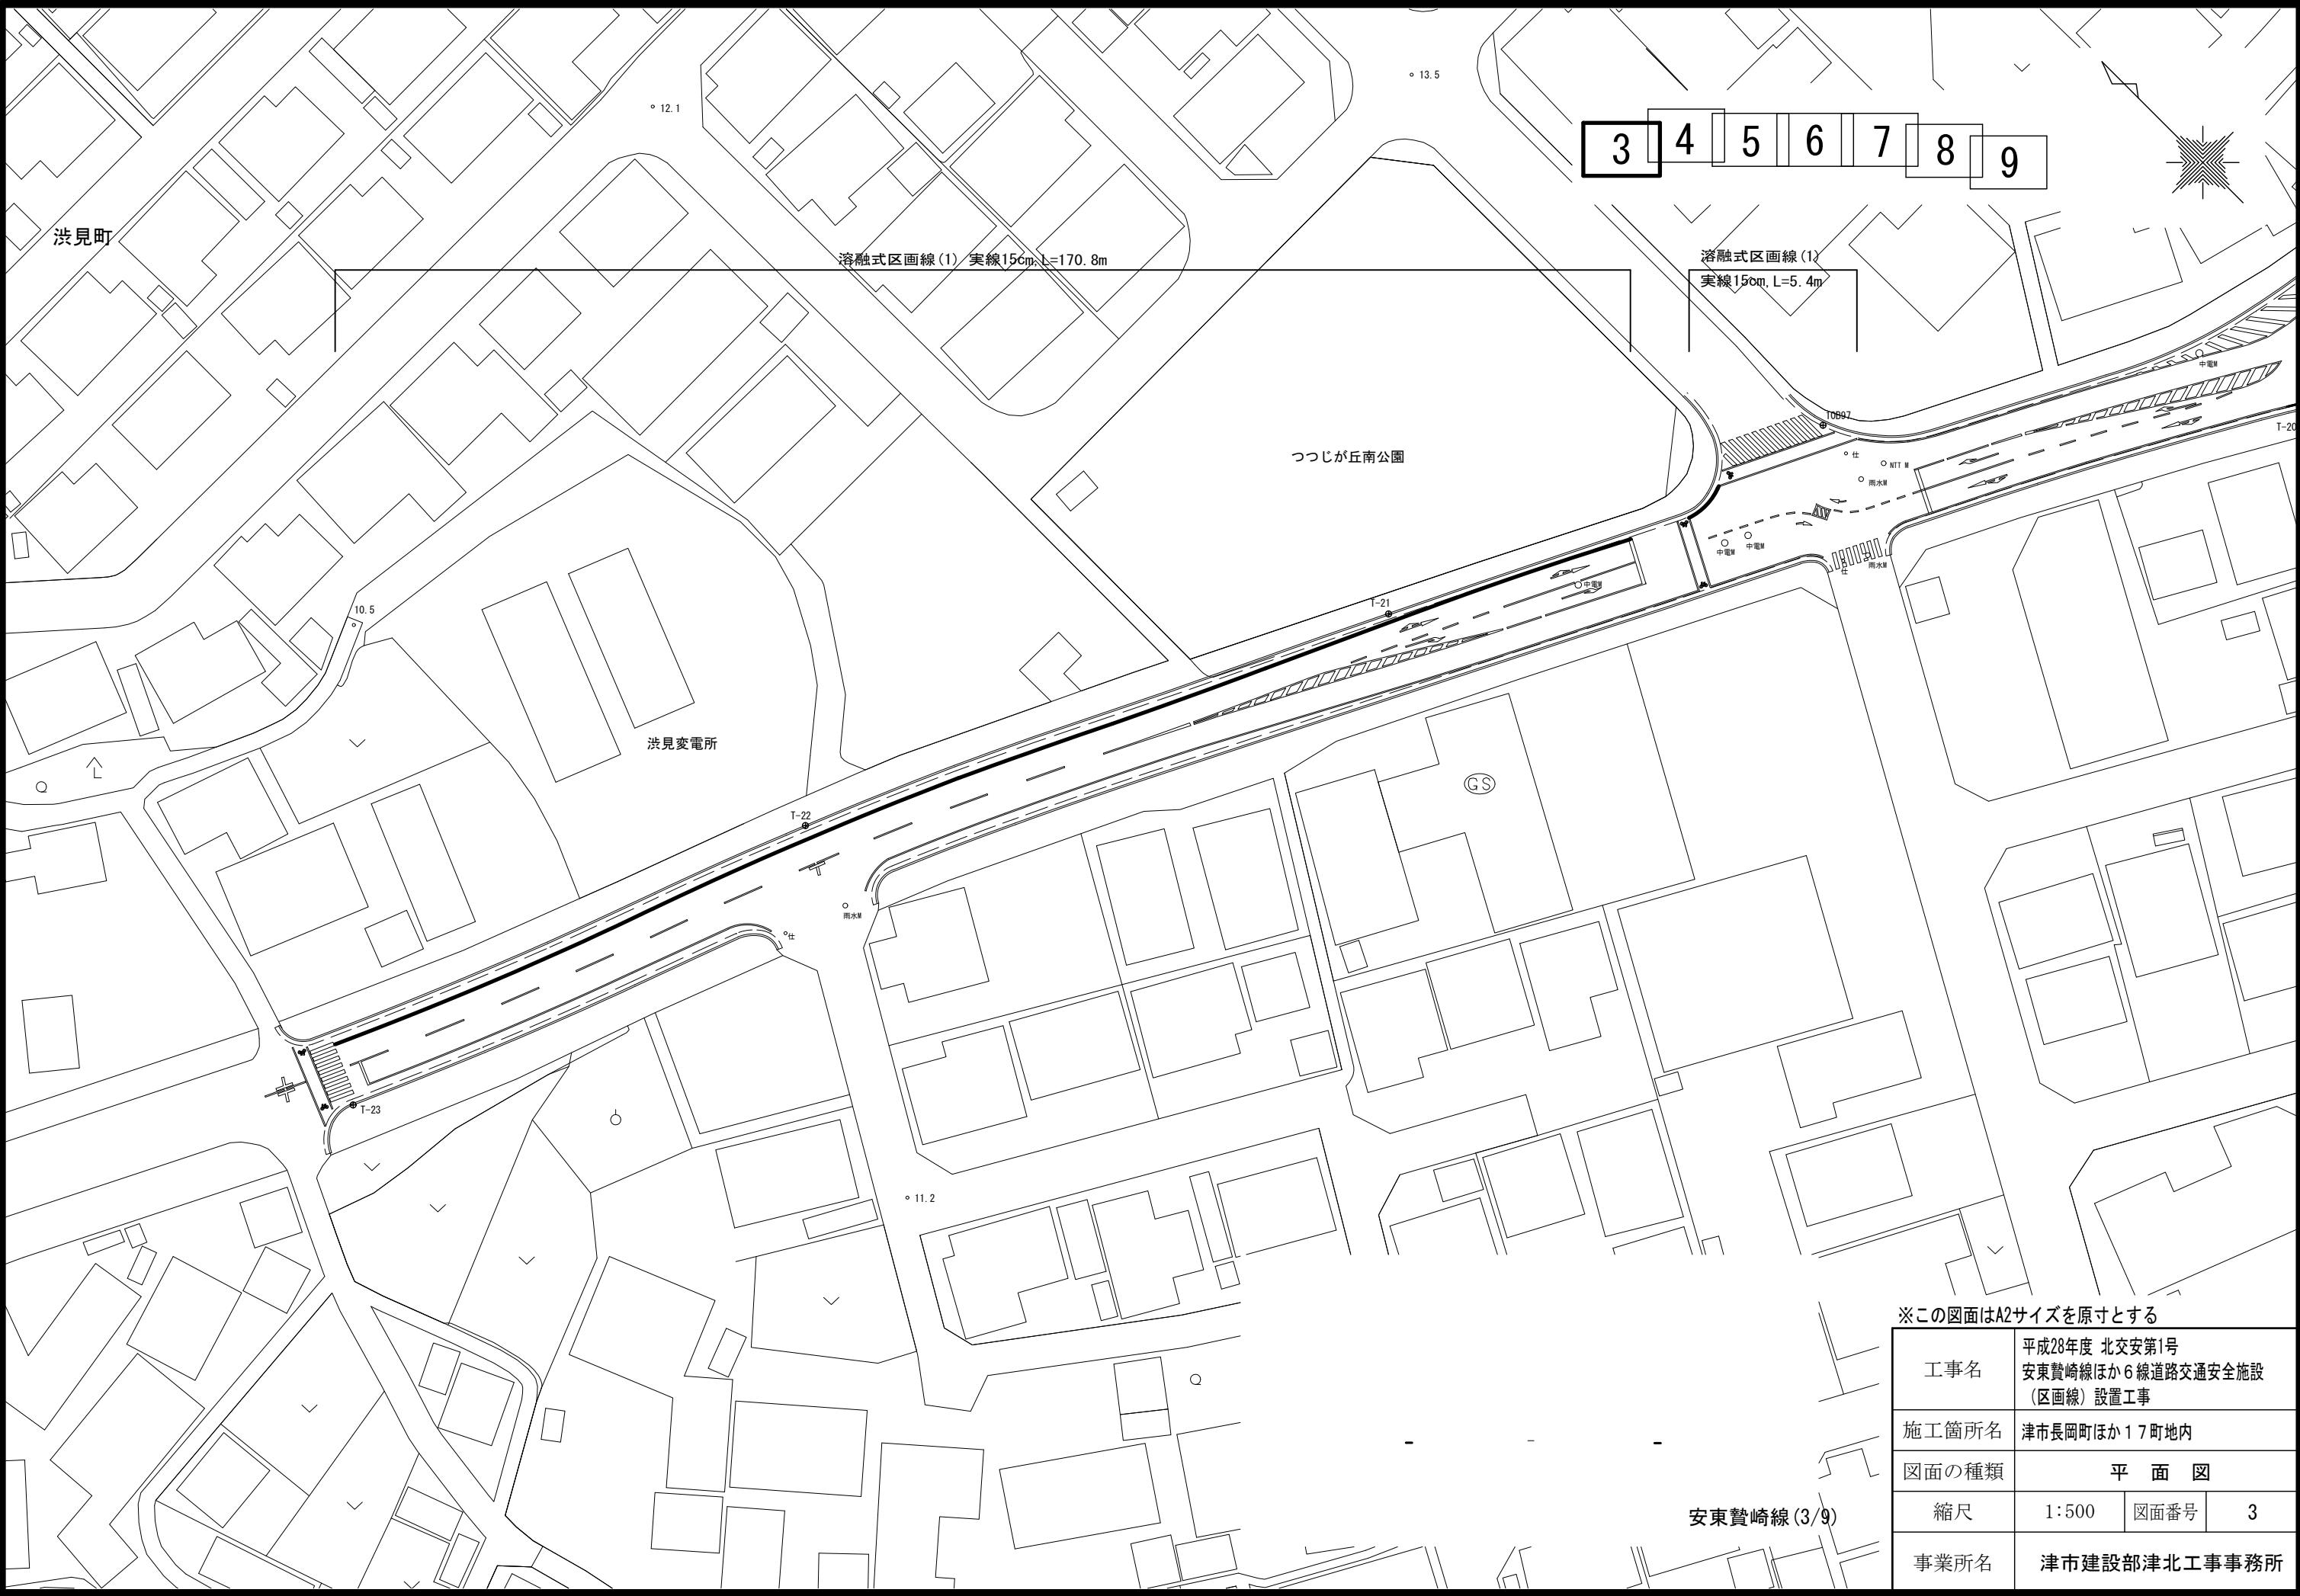

※この図面はA2サイズを原寸とする


工事名	平成28年度 北交安第1号 安東賛崎線ほか6線道路交通安全施設 (区画線) 設置工事		
施工箇所名	津市長岡町ほか17町地内		
図面の種類	平 面 図		
縮尺	1:500	図面番号	3
事業所名	津市建設部津北工事事務所		

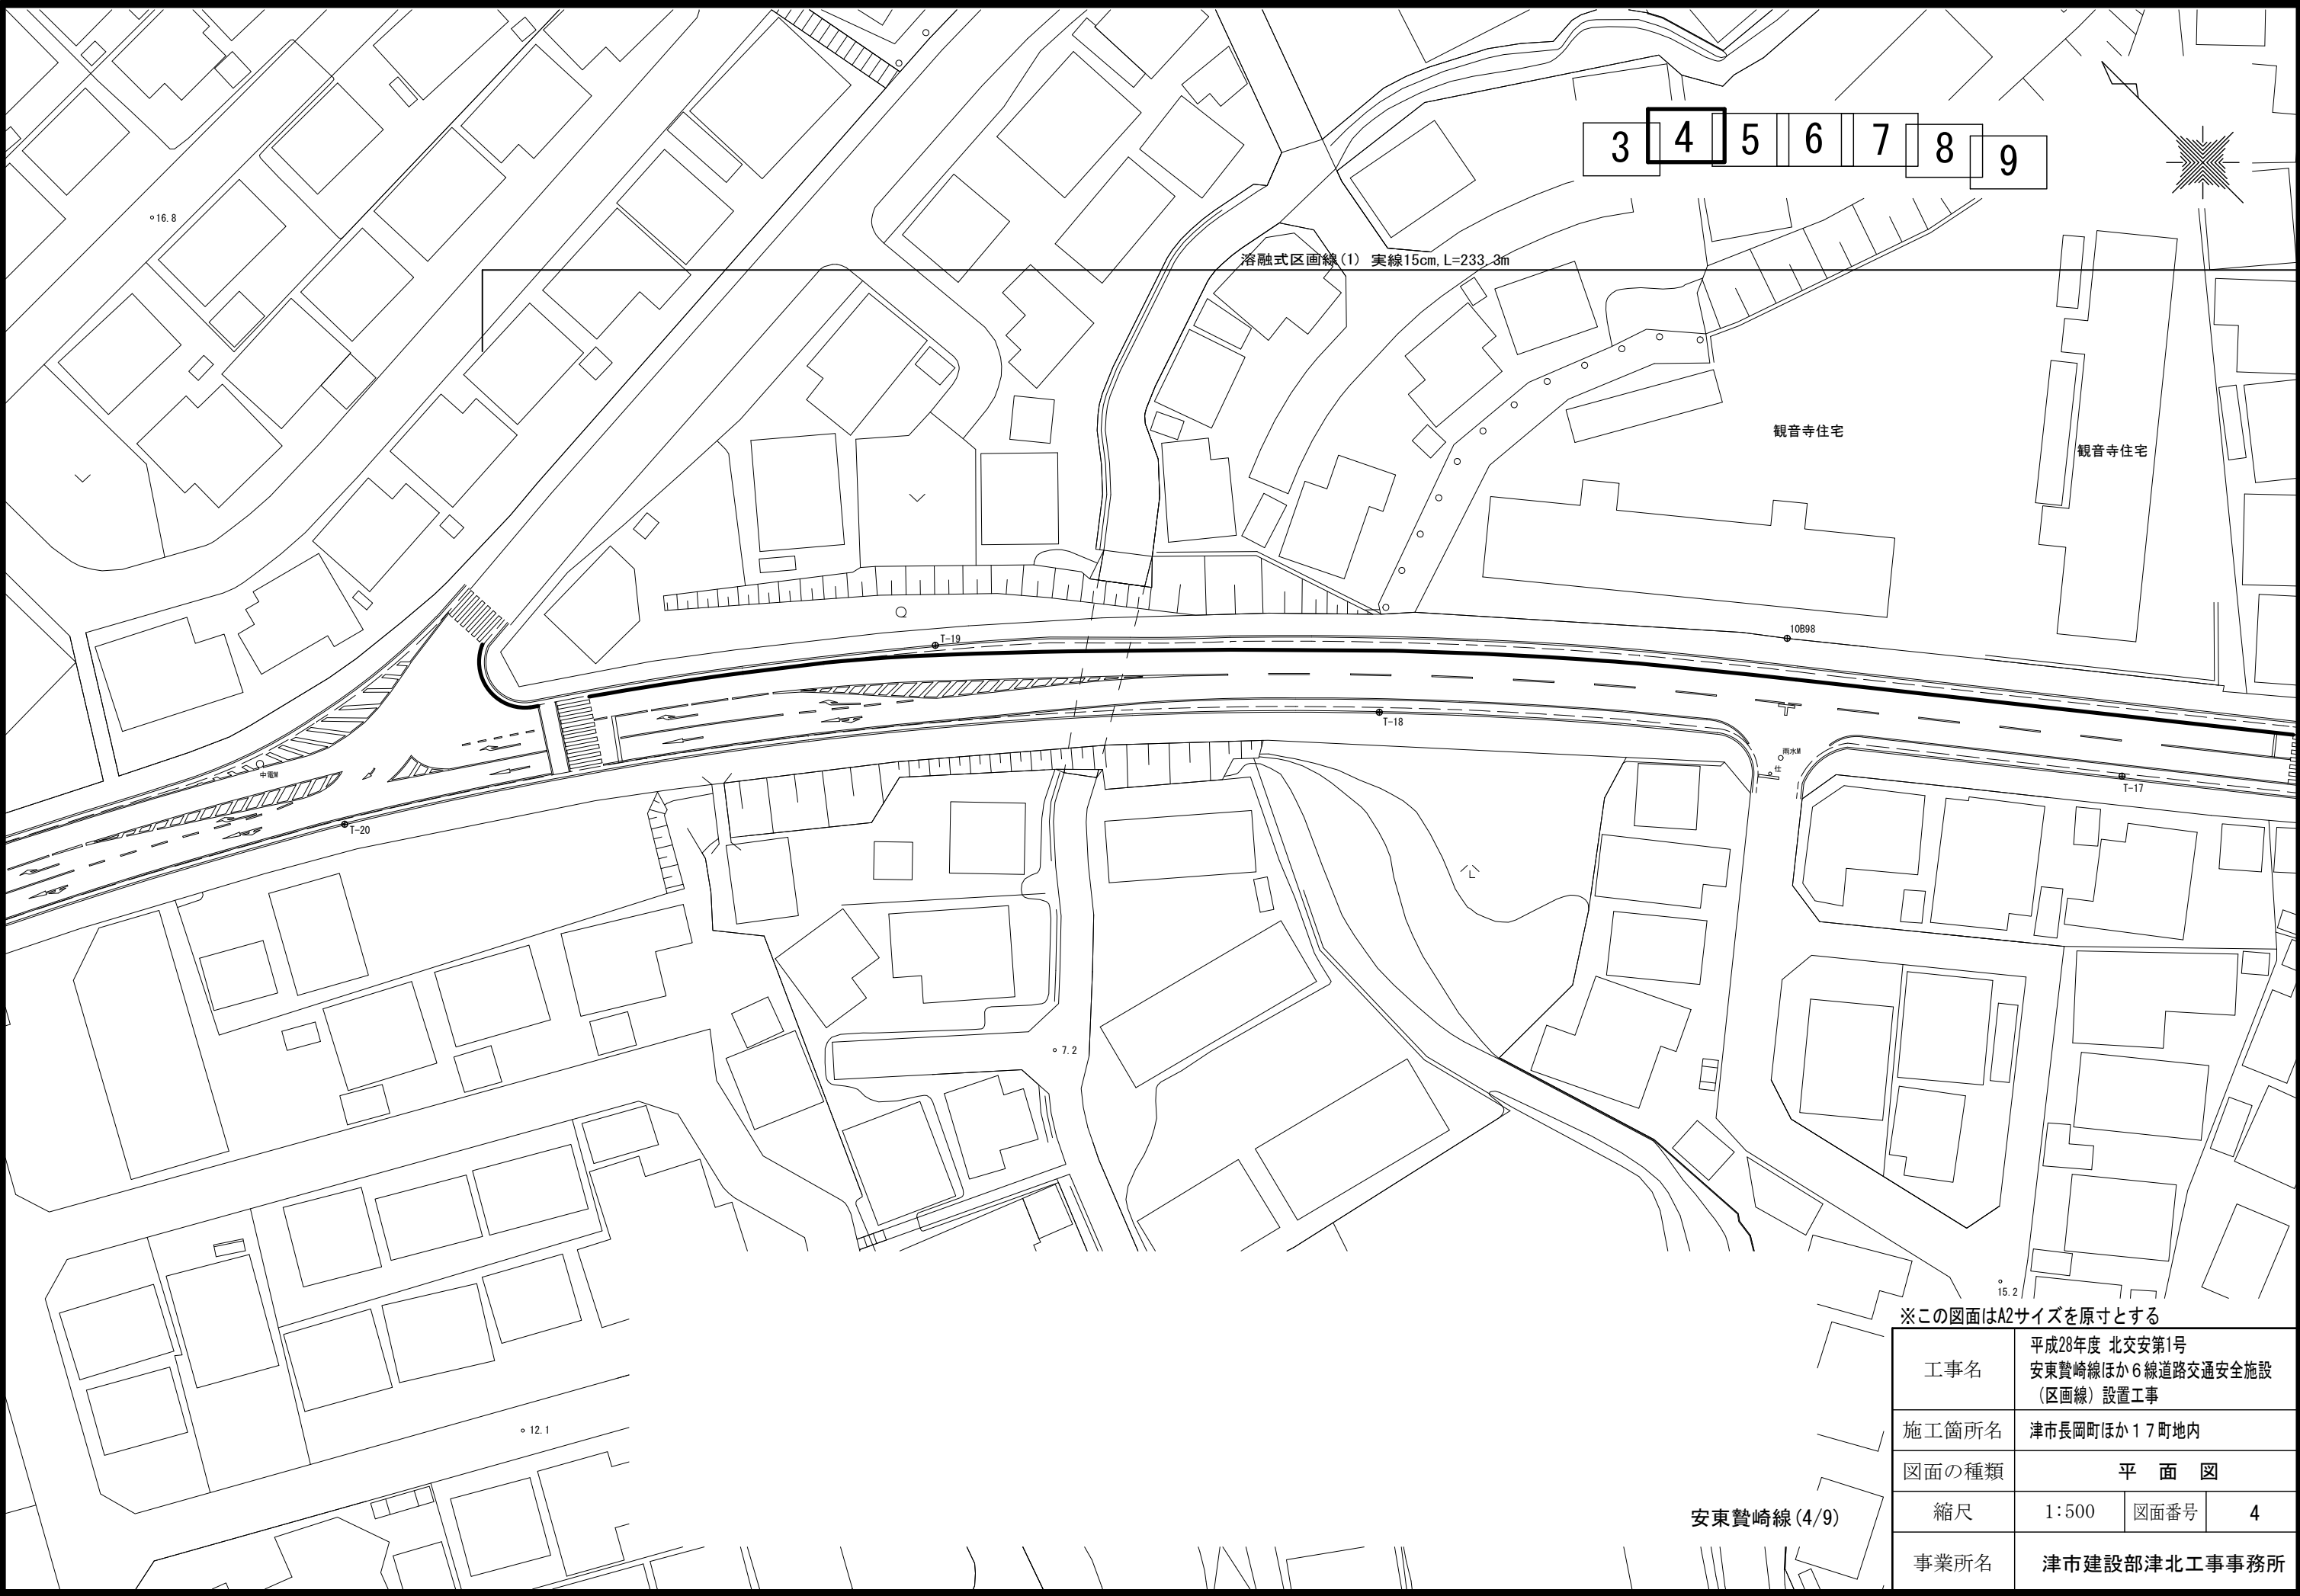

※この図面はA2サイズを原寸とする

工事名	平成28年度 北交安第1号 安東贅崎線ほか6線道路交通安全施設 (区画線)設置工事		
施工箇所名	津市長岡町ほか17町地内		
図面の種類	平 面 図		
縮尺	1:500	図面番号	4
事業所名	津市建設部津北工事事務所		



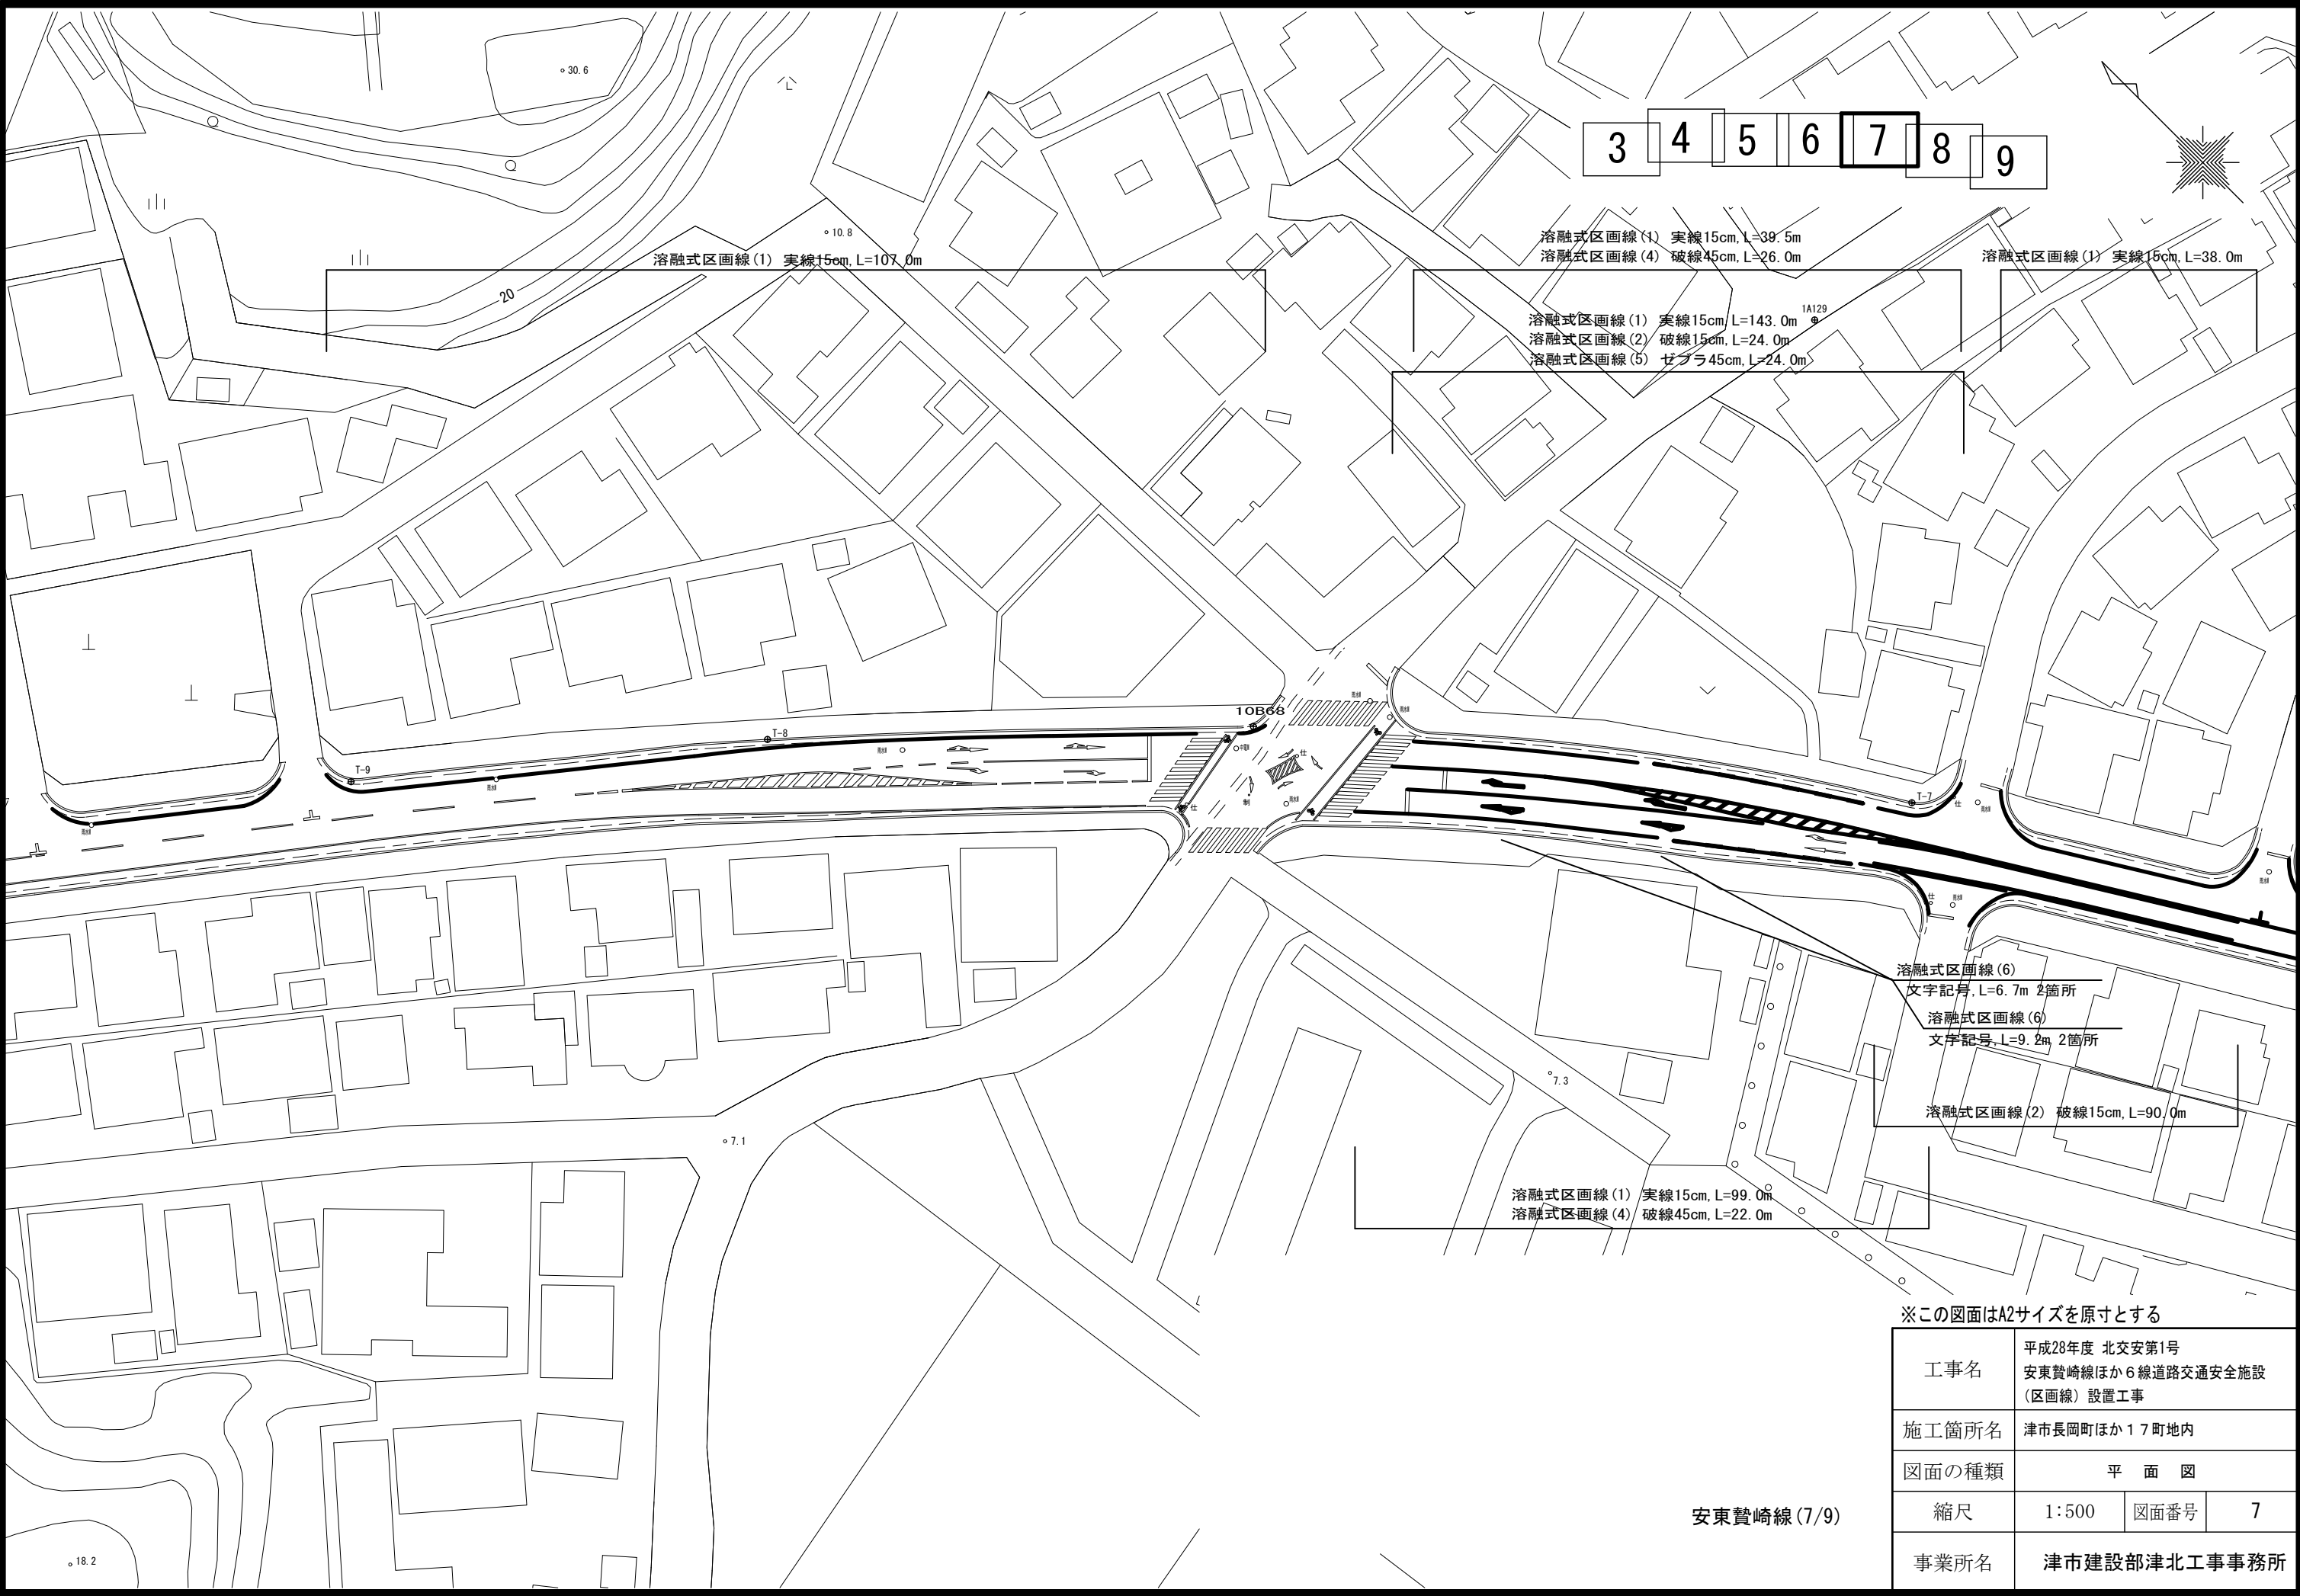

3 4 5 6 7 8 9

溶融式区画線(1) 実線15cm, L=107.0m

溶融式区画線(1) 実線15cm, L=39.5m
溶融式区画線(4) 破線45cm, L=26.0m

溶融式区画線(1) 実線15cm, L=38.0m

溶融式区画線(1) 実線15cm, L=143.0m
溶融式区画線(2) 破線15cm, L=24.0m
溶融式区画線(5) ゼブラ45cm, L=24.0m

溶融式区画線(6)
文字記号, L=6.7m 2箇所
溶融式区画線(6)
文字記号, L=9.2m 2箇所


溶融式区画線(2) 破線15cm, L=90.0m

溶融式区画線(1) 実線15cm, L=99.0m
溶融式区画線(4) 破線45cm, L=22.0m

※この図面はA2サイズを原寸とする

工事名	平成28年度 北安第1号 安東贅崎線ほか6線道路交通安全施設 (区画線)設置工事		
施工箇所名	津市長岡町ほか17町地内		
図面の種類	平 面 図		
縮尺	1:500	図面番号	7
事業所名	津市建設部津北工事事務所		

安東贅崎線(7/9)

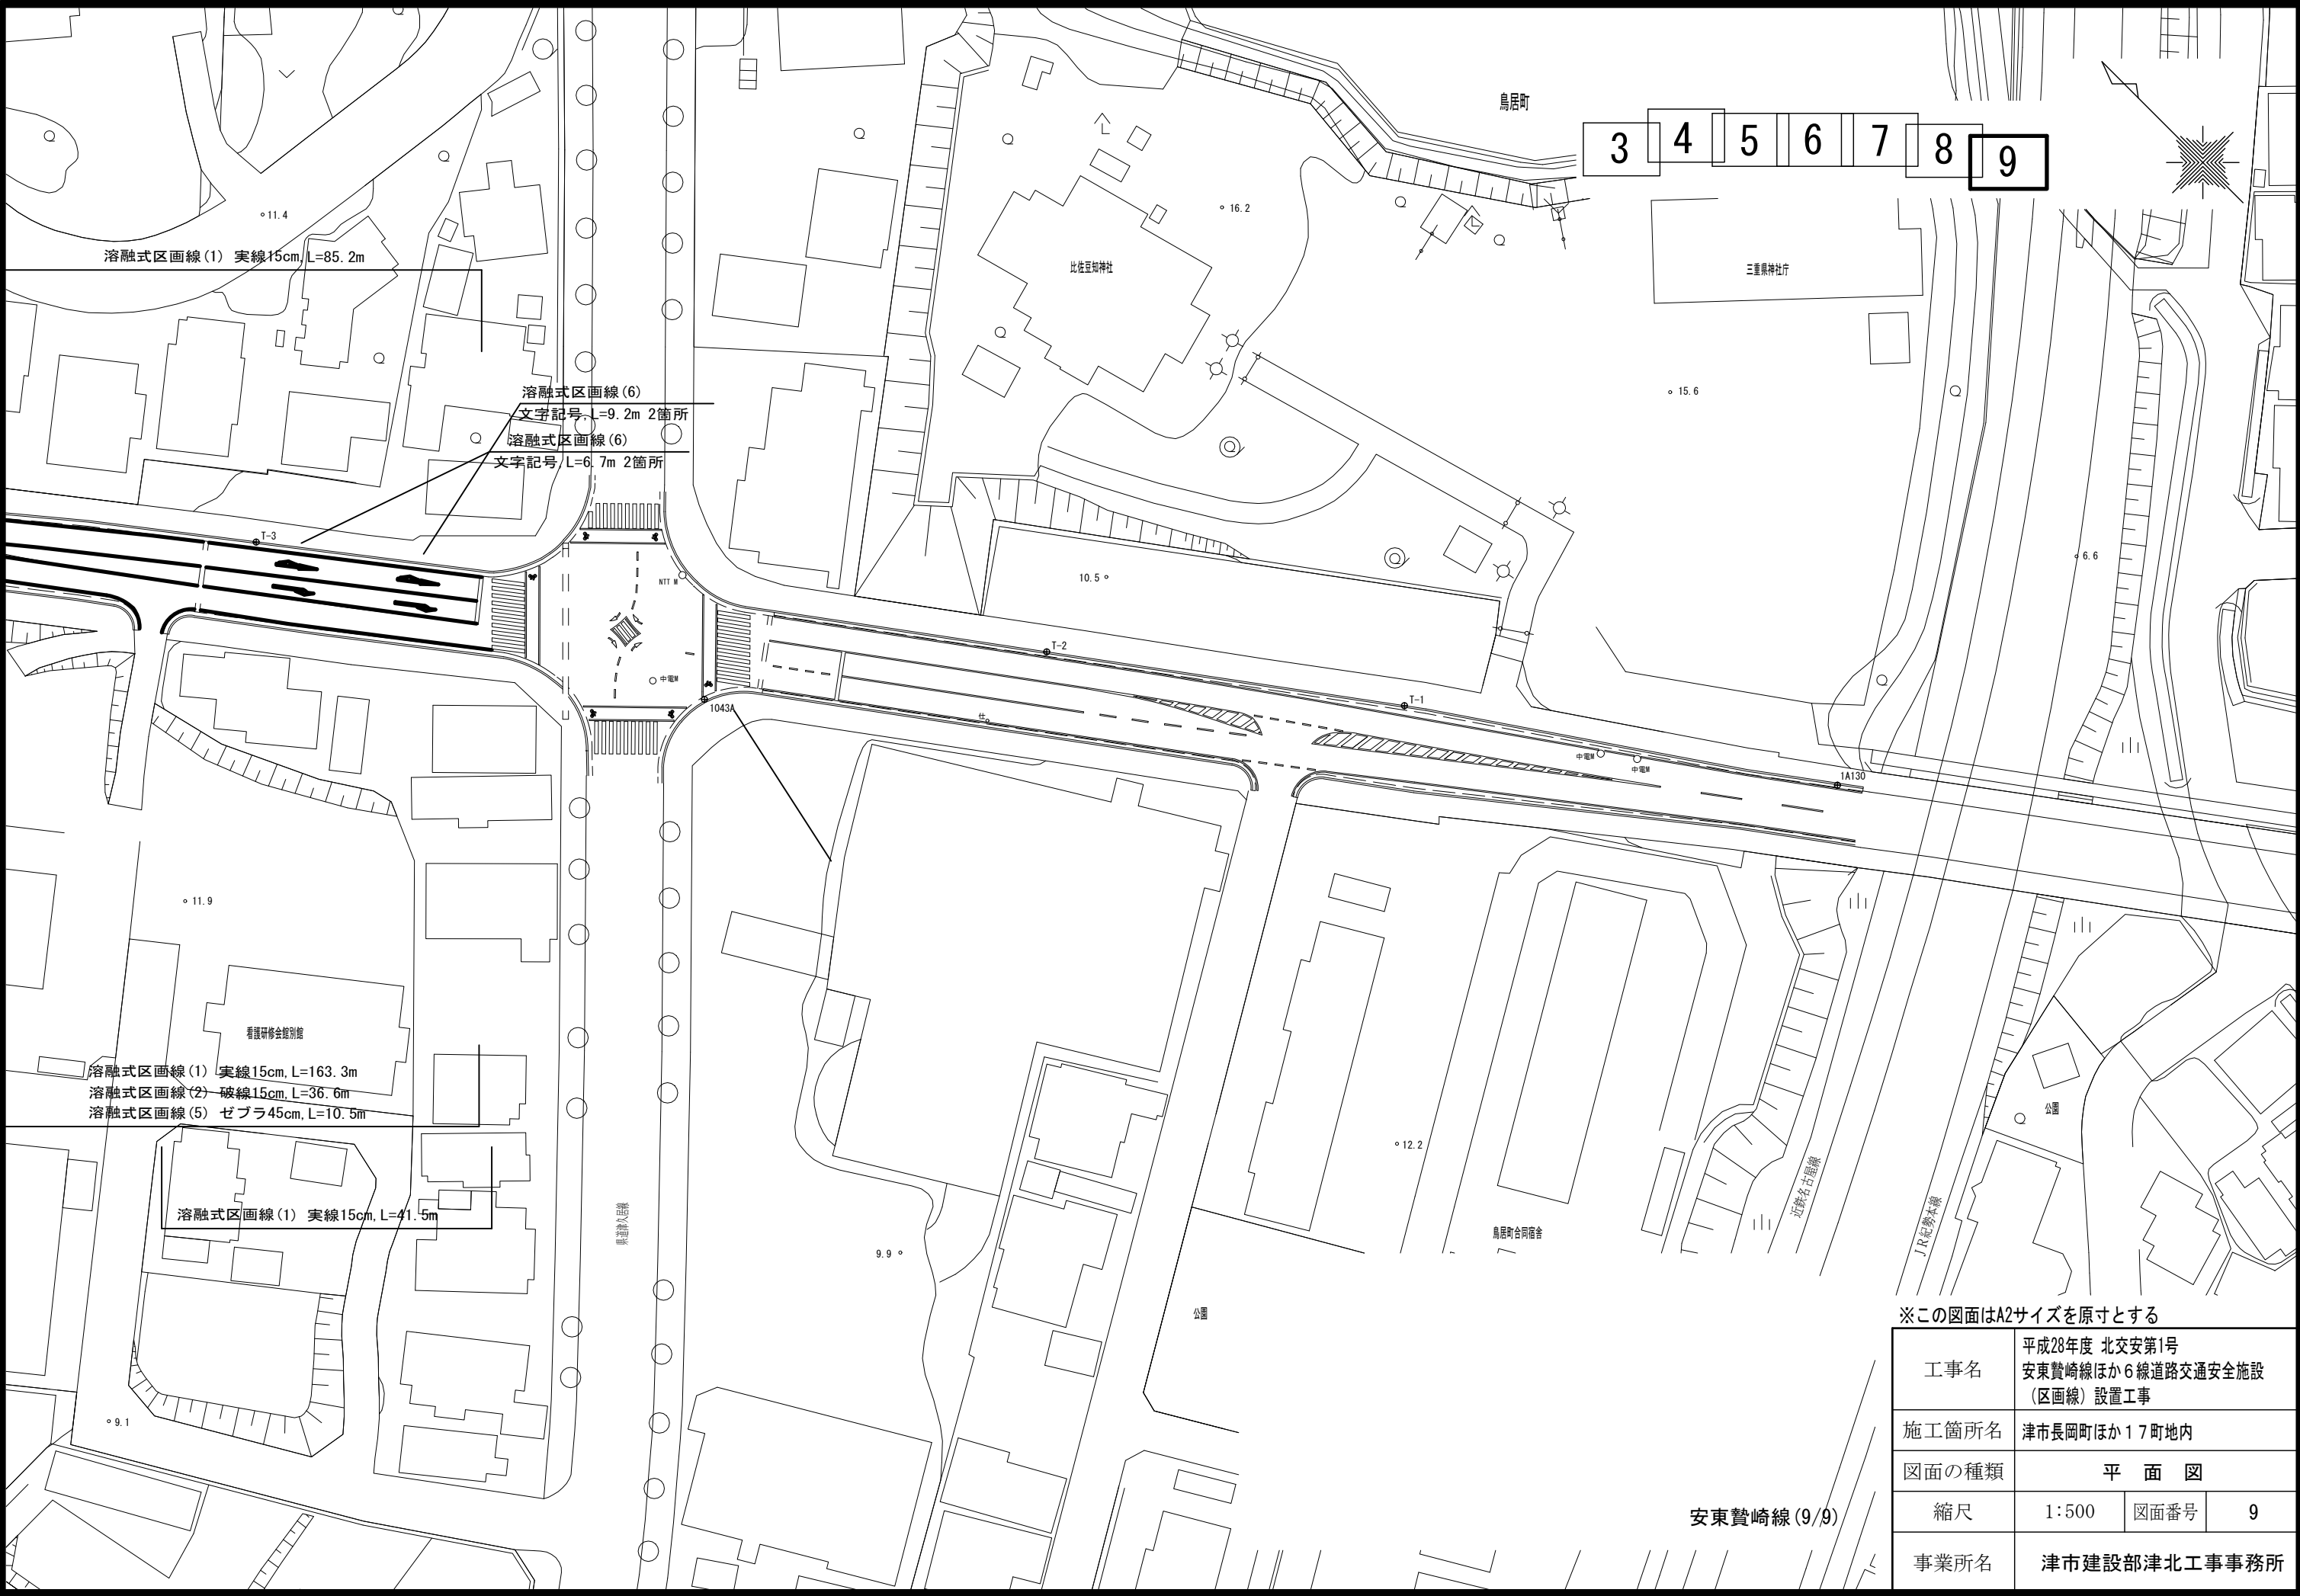

※この図面はA2サイズを原寸とする

工事名	平成28年度 北交安第1号 安東贅崎線ほか6線道路交通安全施設 (区画線)設置工事		
施工箇所名	津市長岡町ほか17町地内		
図面の種類	平 面 図		
縮尺	1:500	図面番号	9
事業所名	津市建設部津北工事事務所		

津市 大谷町



溶融式区画線 (1) 実線15 c m L=38.0m
溶融式区画線 (2) 破線15 c m L=110.3m
溶融式区画線 (3) 破線30 c m L=29.5m

溶融式区画線 (6) 文字・記号 L=6.7m
溶融式区画線 (6) 文字・記号 L=9.2m

三重県酒造組合



※この図面はA3サイズ^{*}を原寸とする。

工 事 名	平成28年度 北交安第1号 安東貫崎線ほか6線道路交通安全施設 (区画線) 設置工事		
施工箇所名	津市長岡町ほか17町地内		
図面の種類	平 面 図		
縮 尺	1/1000	図面番号	10
事 務 所 名	津市建設部北工事事務所		

津駅見当線 (1/7)

平 面 図 S=1:1000

津市 大谷町

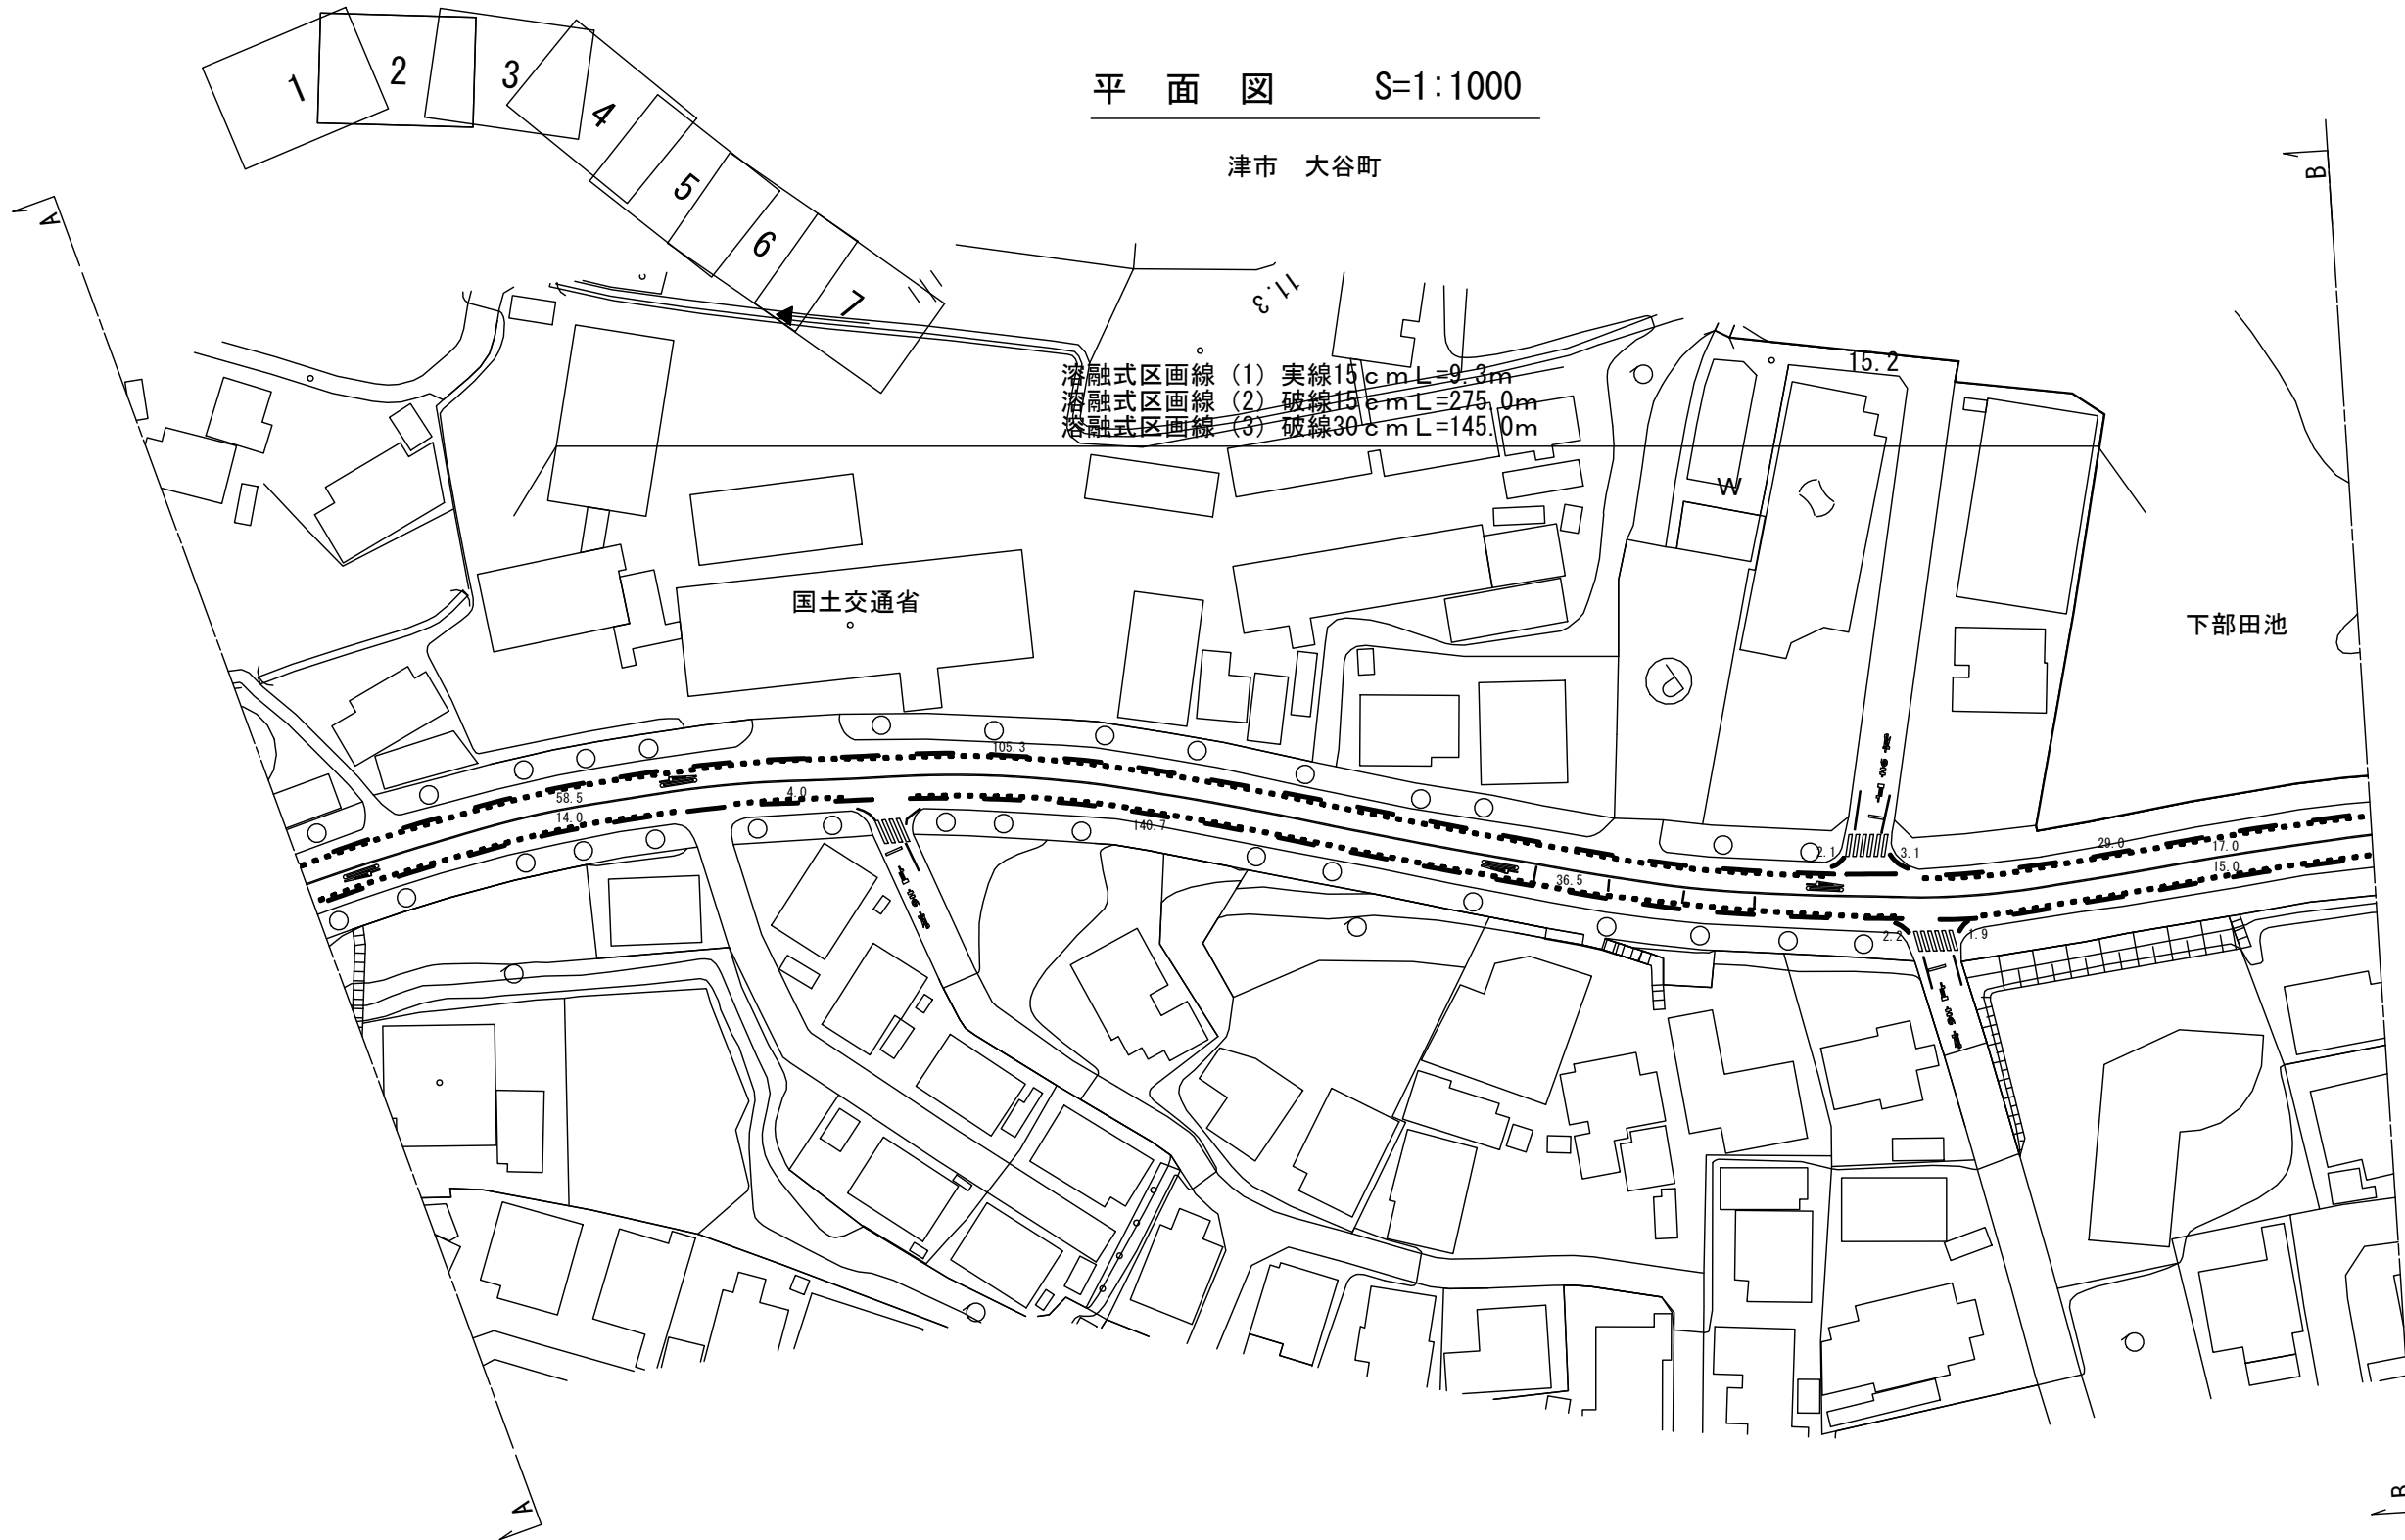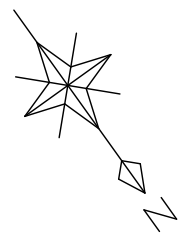

溶融式区画線 (1) 実線15cm L=9.3m
溶融式区画線 (2) 破線15cm L=275.0m
溶融式区画線 (3) 破線30cm L=145.0m

国土交通省

下部田池



※この図面はA3サイズを原寸とする。

工 事 名	平成28年度 北交安第1号 安東貳崎線ほか6線道路交通安全施設 (区画線) 設置工事		
施工箇所名	津市長岡町ほか17町地内		
図面の種類	平 面 図		
縮 尺	1/1000	図面番号	11
事 務 所 名	津市建設部北工事事務所		

津駅見当線 (2/7)

平面図 S=1:1000

津市 大谷町

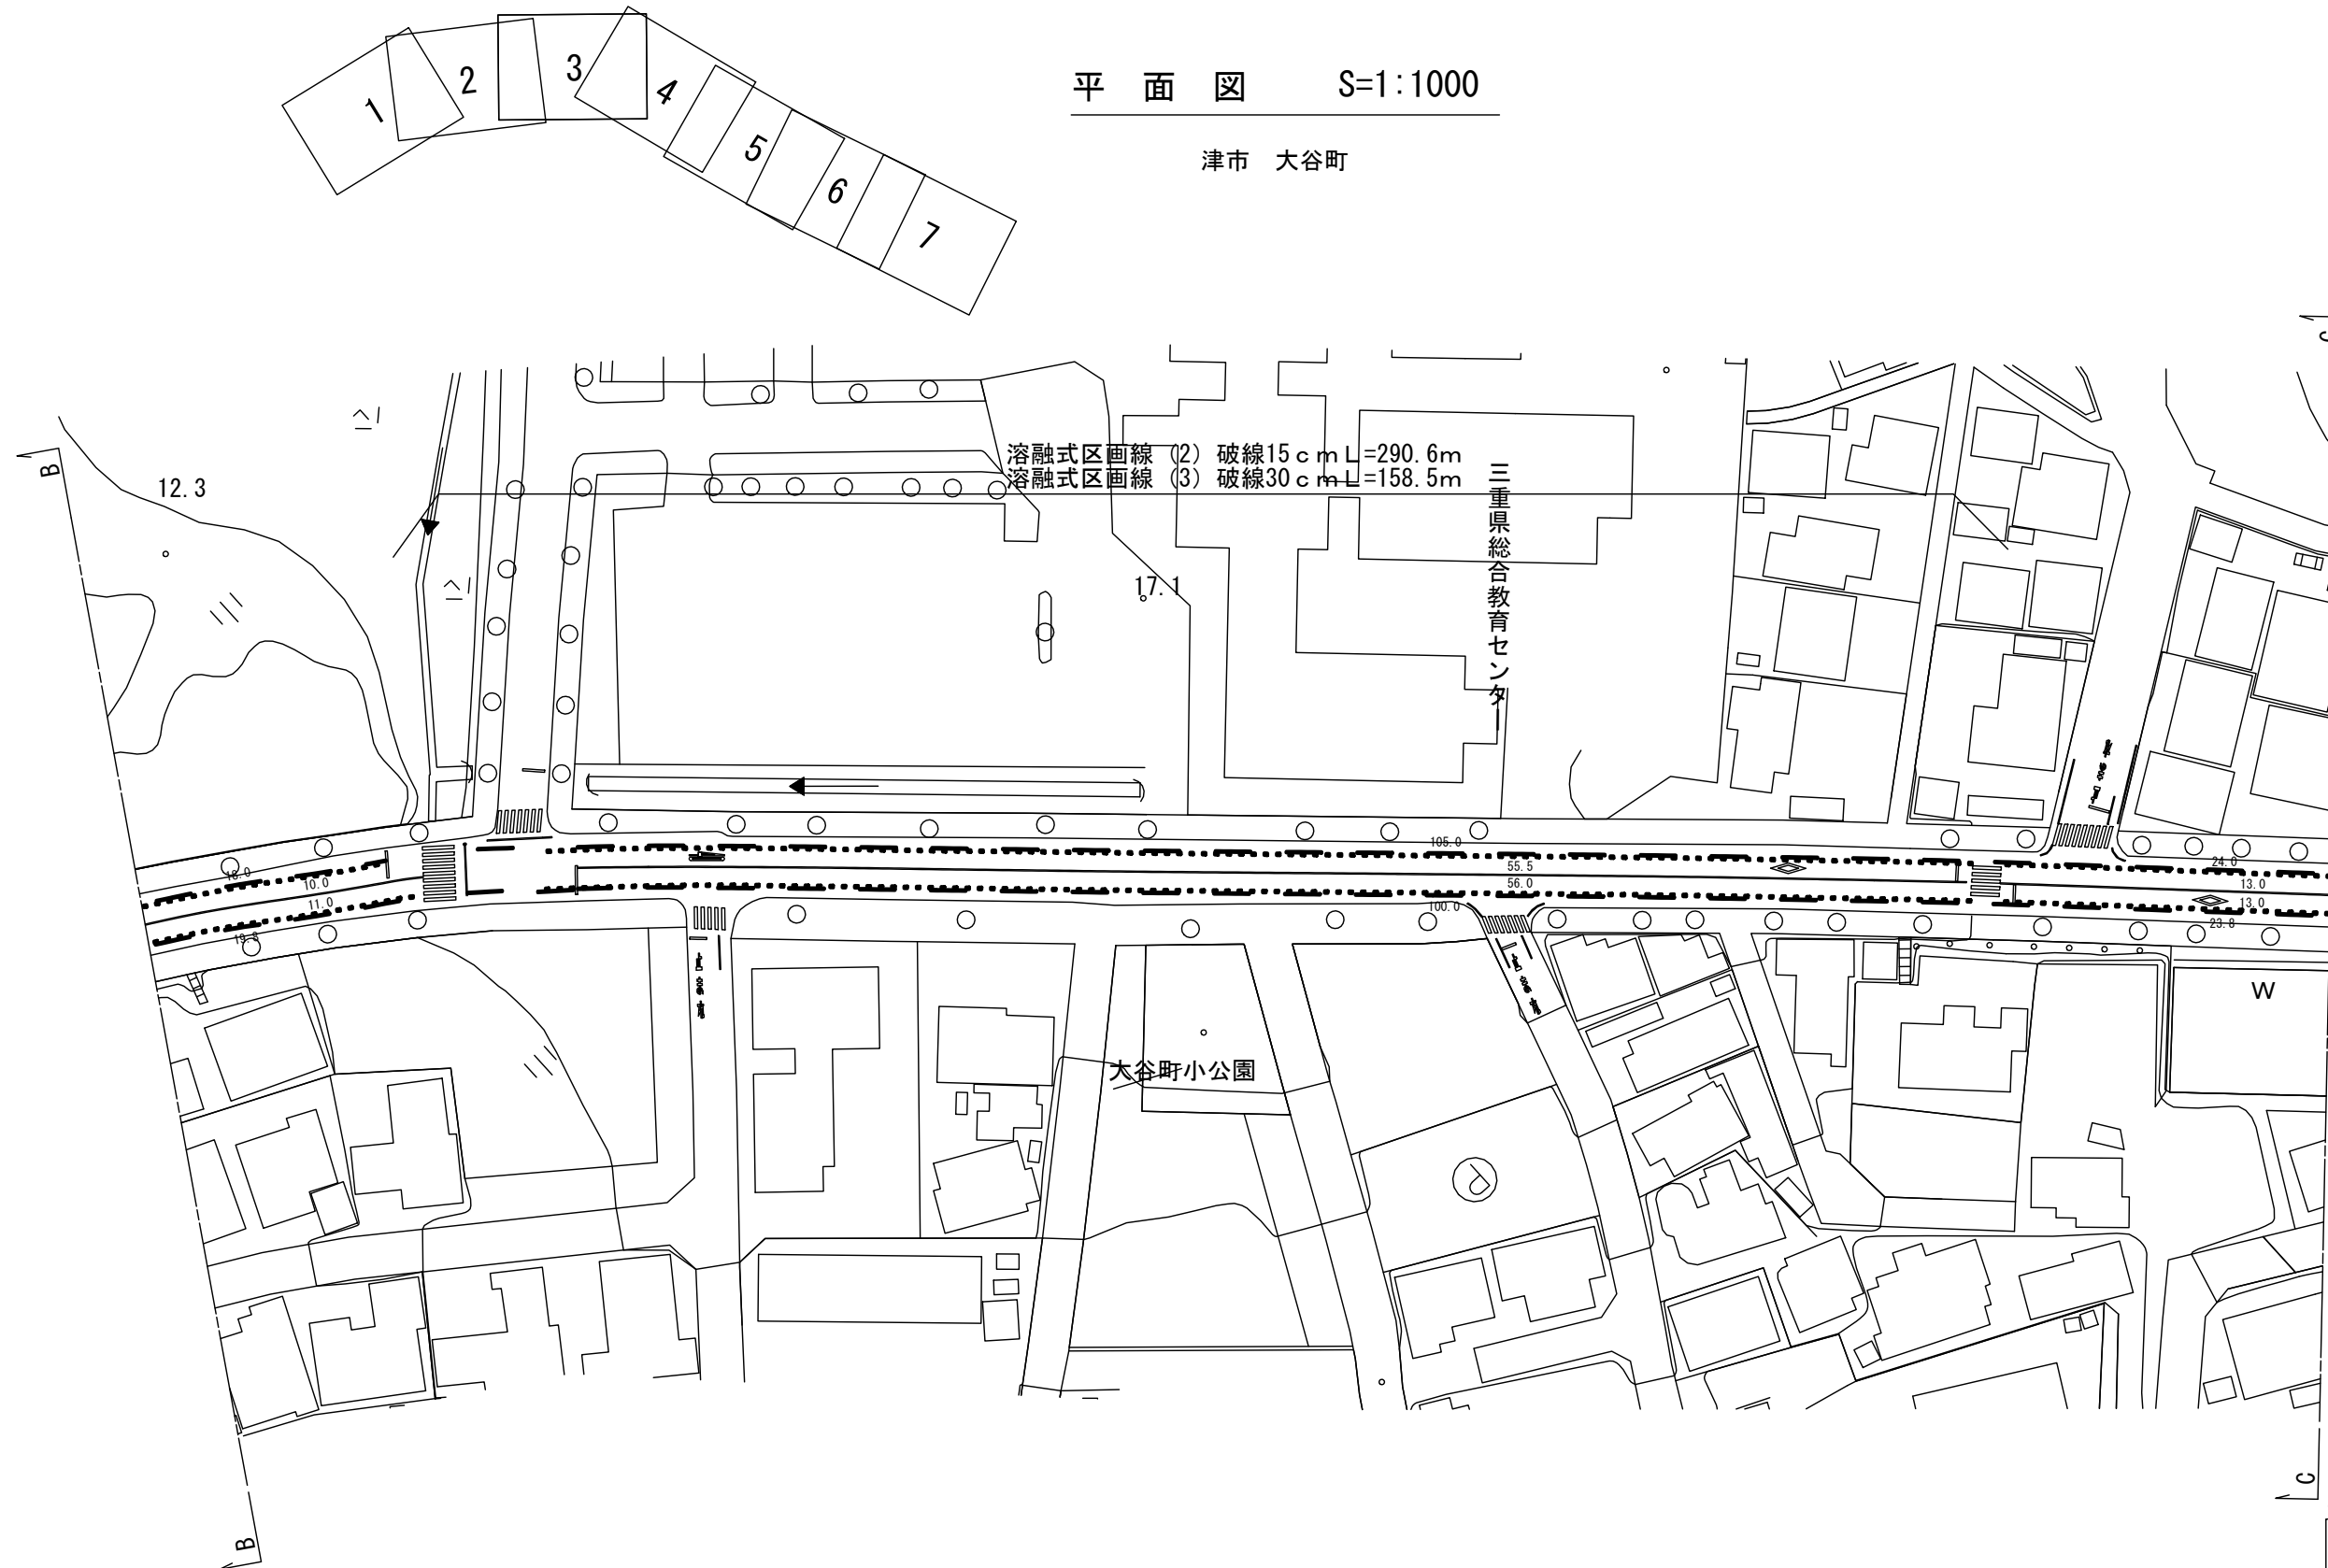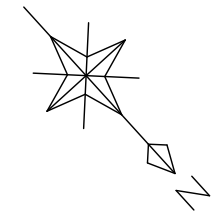

※この図面はA3サイズを原寸とする。

工 事 名	平成28年度 北交安第1号 安東貳崎線ほか6線道路交通安全施設 (区画線)設置工事		
施工箇所名	津市長岡町ほか17町地内		
図面の種類	平 面 図		
縮 尺	1/1000	図面番号	12
事 務 所 名	津市建設部北工事事務所		

津駅見当線 (3/7)

平 面 図 S=1:1000

津市 一身田上津部田


溶融式区画線 (1) 実線15cm L=134.0m
溶融式区画線 (2) 破線15cm L=52.6m
溶融式区画線 (3) 破線30cm L=10.0m

大谷町西公園

津西会館

津駅見当線 (4/7)

※この図面はA3サイズを原寸とする。			
工 事 名	平成28年度 北交安第1号 安東賢崎線ほか6線道路交通安全施設 (区画線) 設置工事		
施工箇所名	津市長岡町ほか17町地内		
図面の種類	平 面 図		
縮 尺	1/1000	図面番号	13
事 務 所 名	津市建設部北工事事務所		

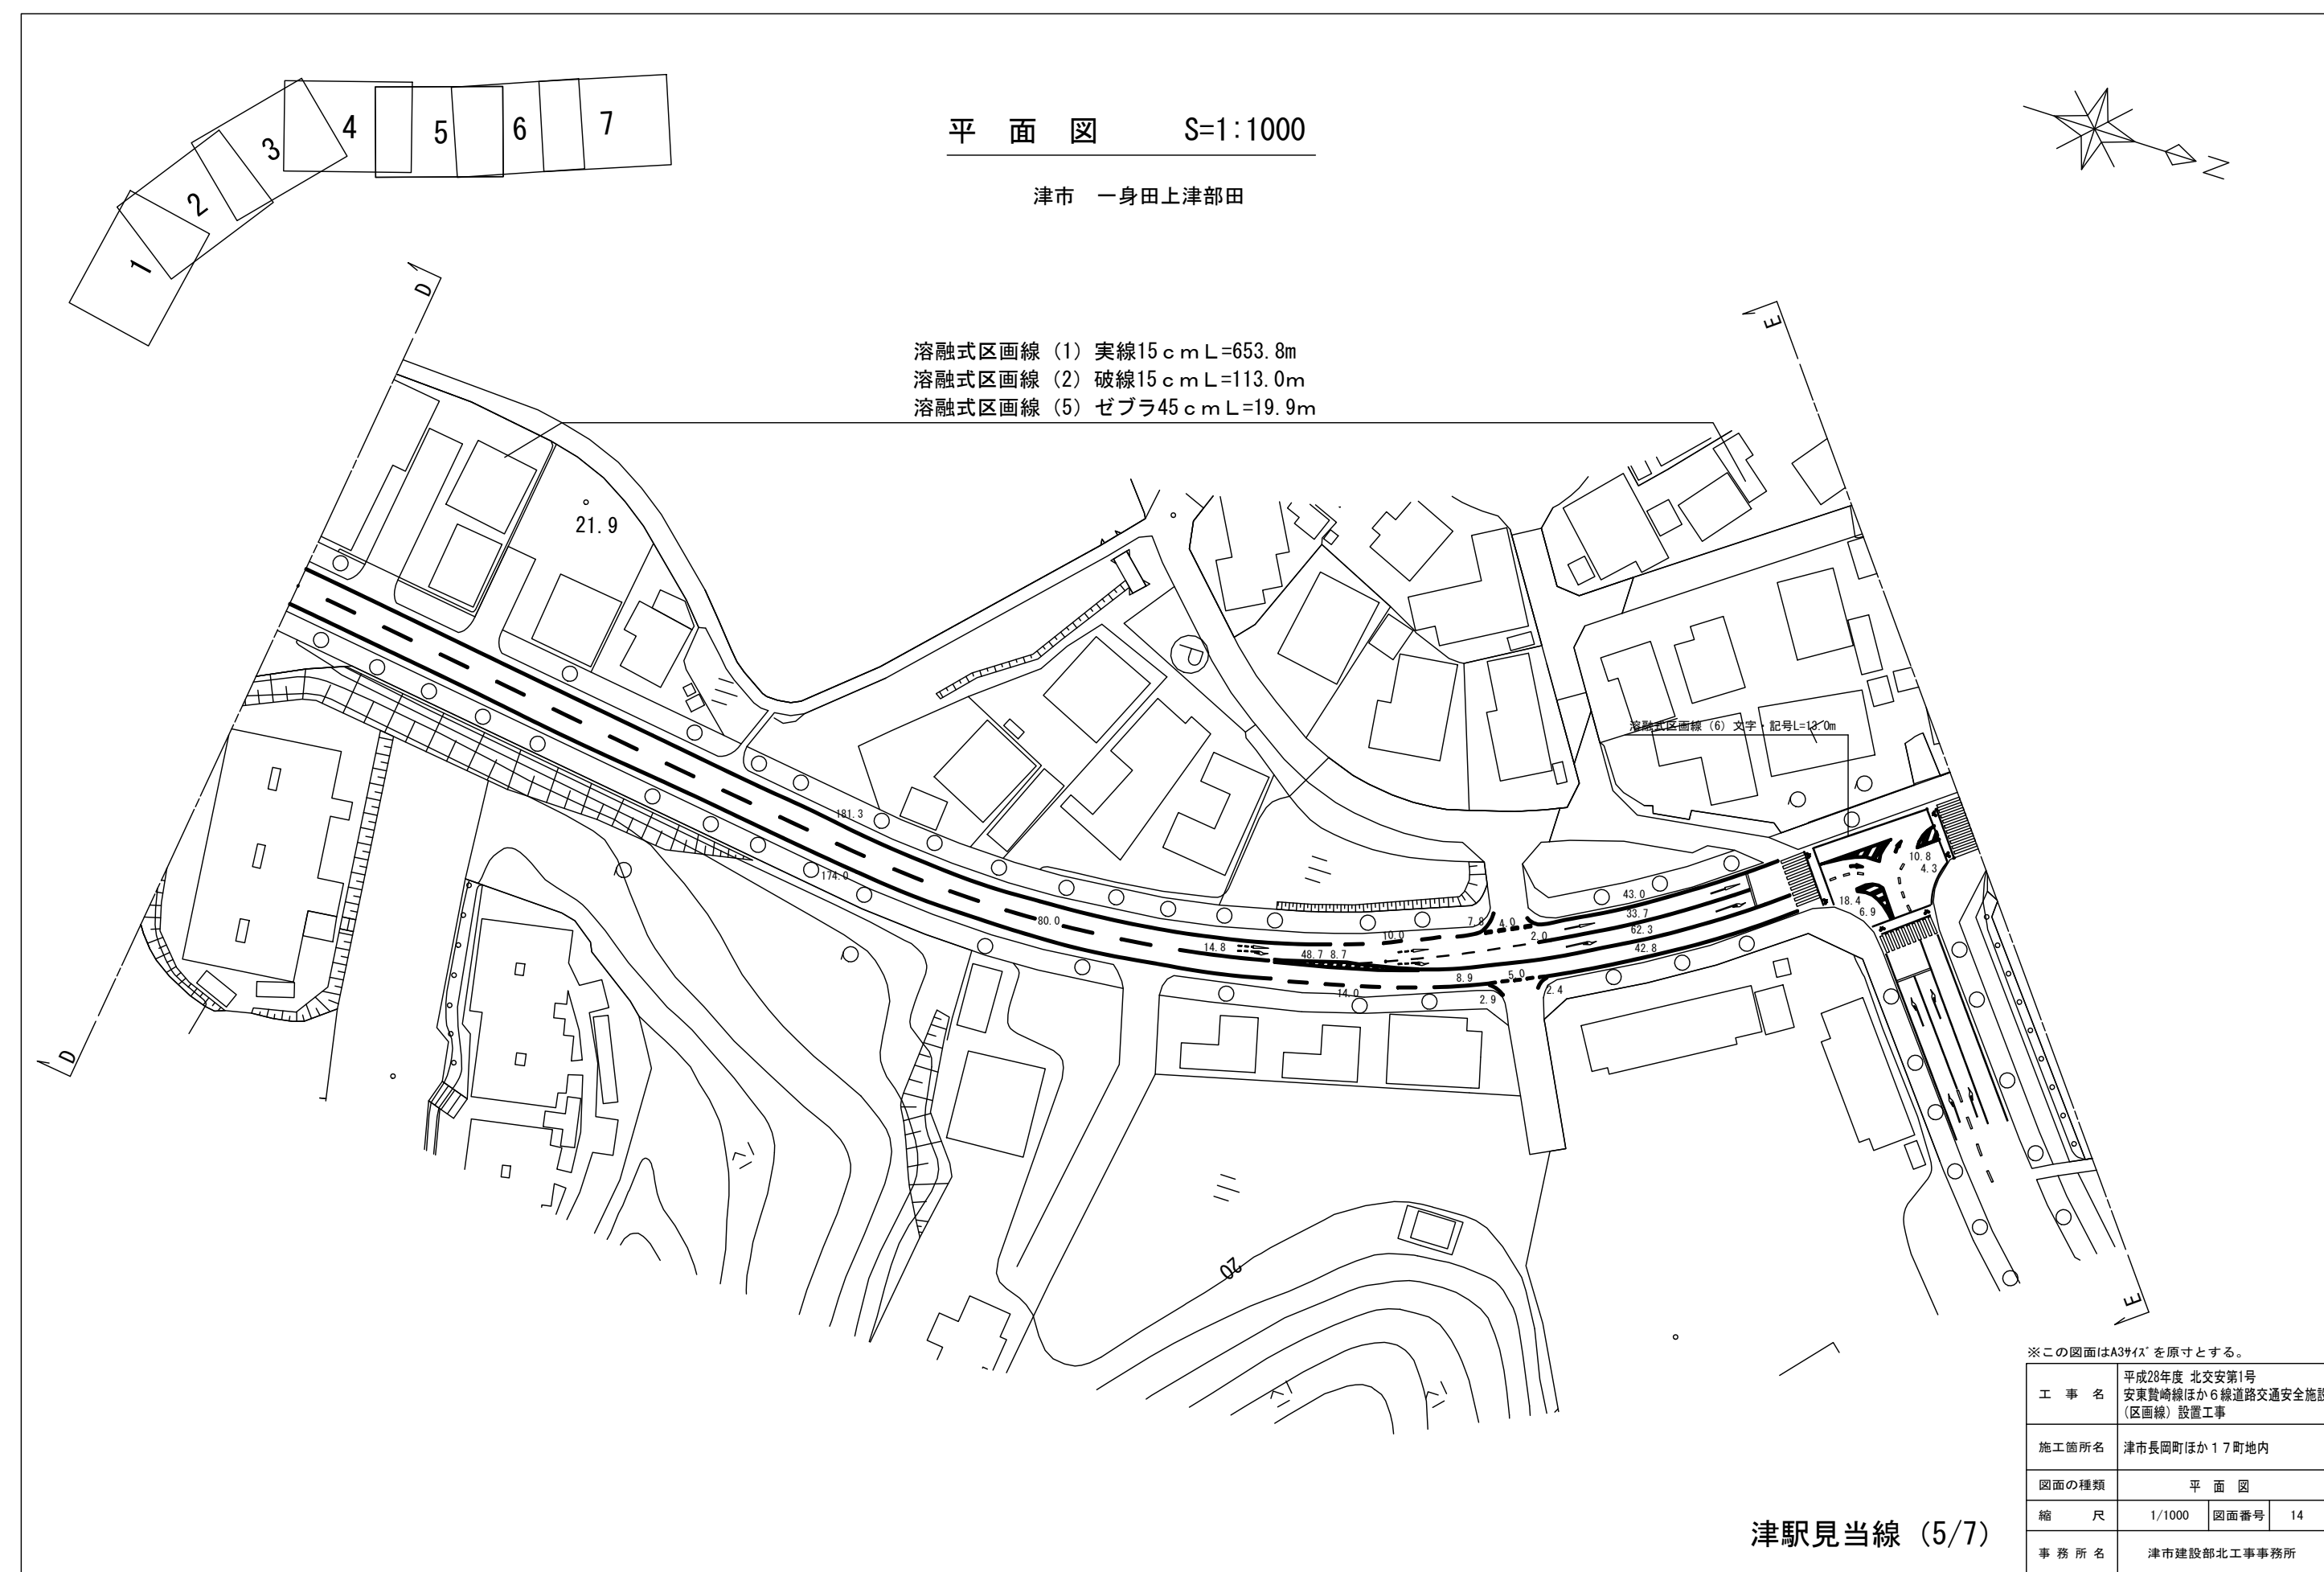

平面図 S=1:1000

津市 一身田上津部田


溶融式区画線 (1) 実線15cm L=653.8m
溶融式区画線 (2) 破線15cm L=113.0m
溶融式区画線 (5) ゼブラ45cm L=19.9m


溶融式区画線 (6) 文字 記号L=13.0m

※この図面はA3サイズを原寸とする。

工 事 名	平成28年度 北交安第1号 安東豊崎線ほか6線道路交通安全施設 (区画線) 設置工事		
施工箇所名	津市長岡町ほか17町地内		
図面の種類	平 面 図		
縮 尺	1/1000	図面番号	14
事 務 所 名	津市建設部北工事事務所		



津駅見当線 (5/7)

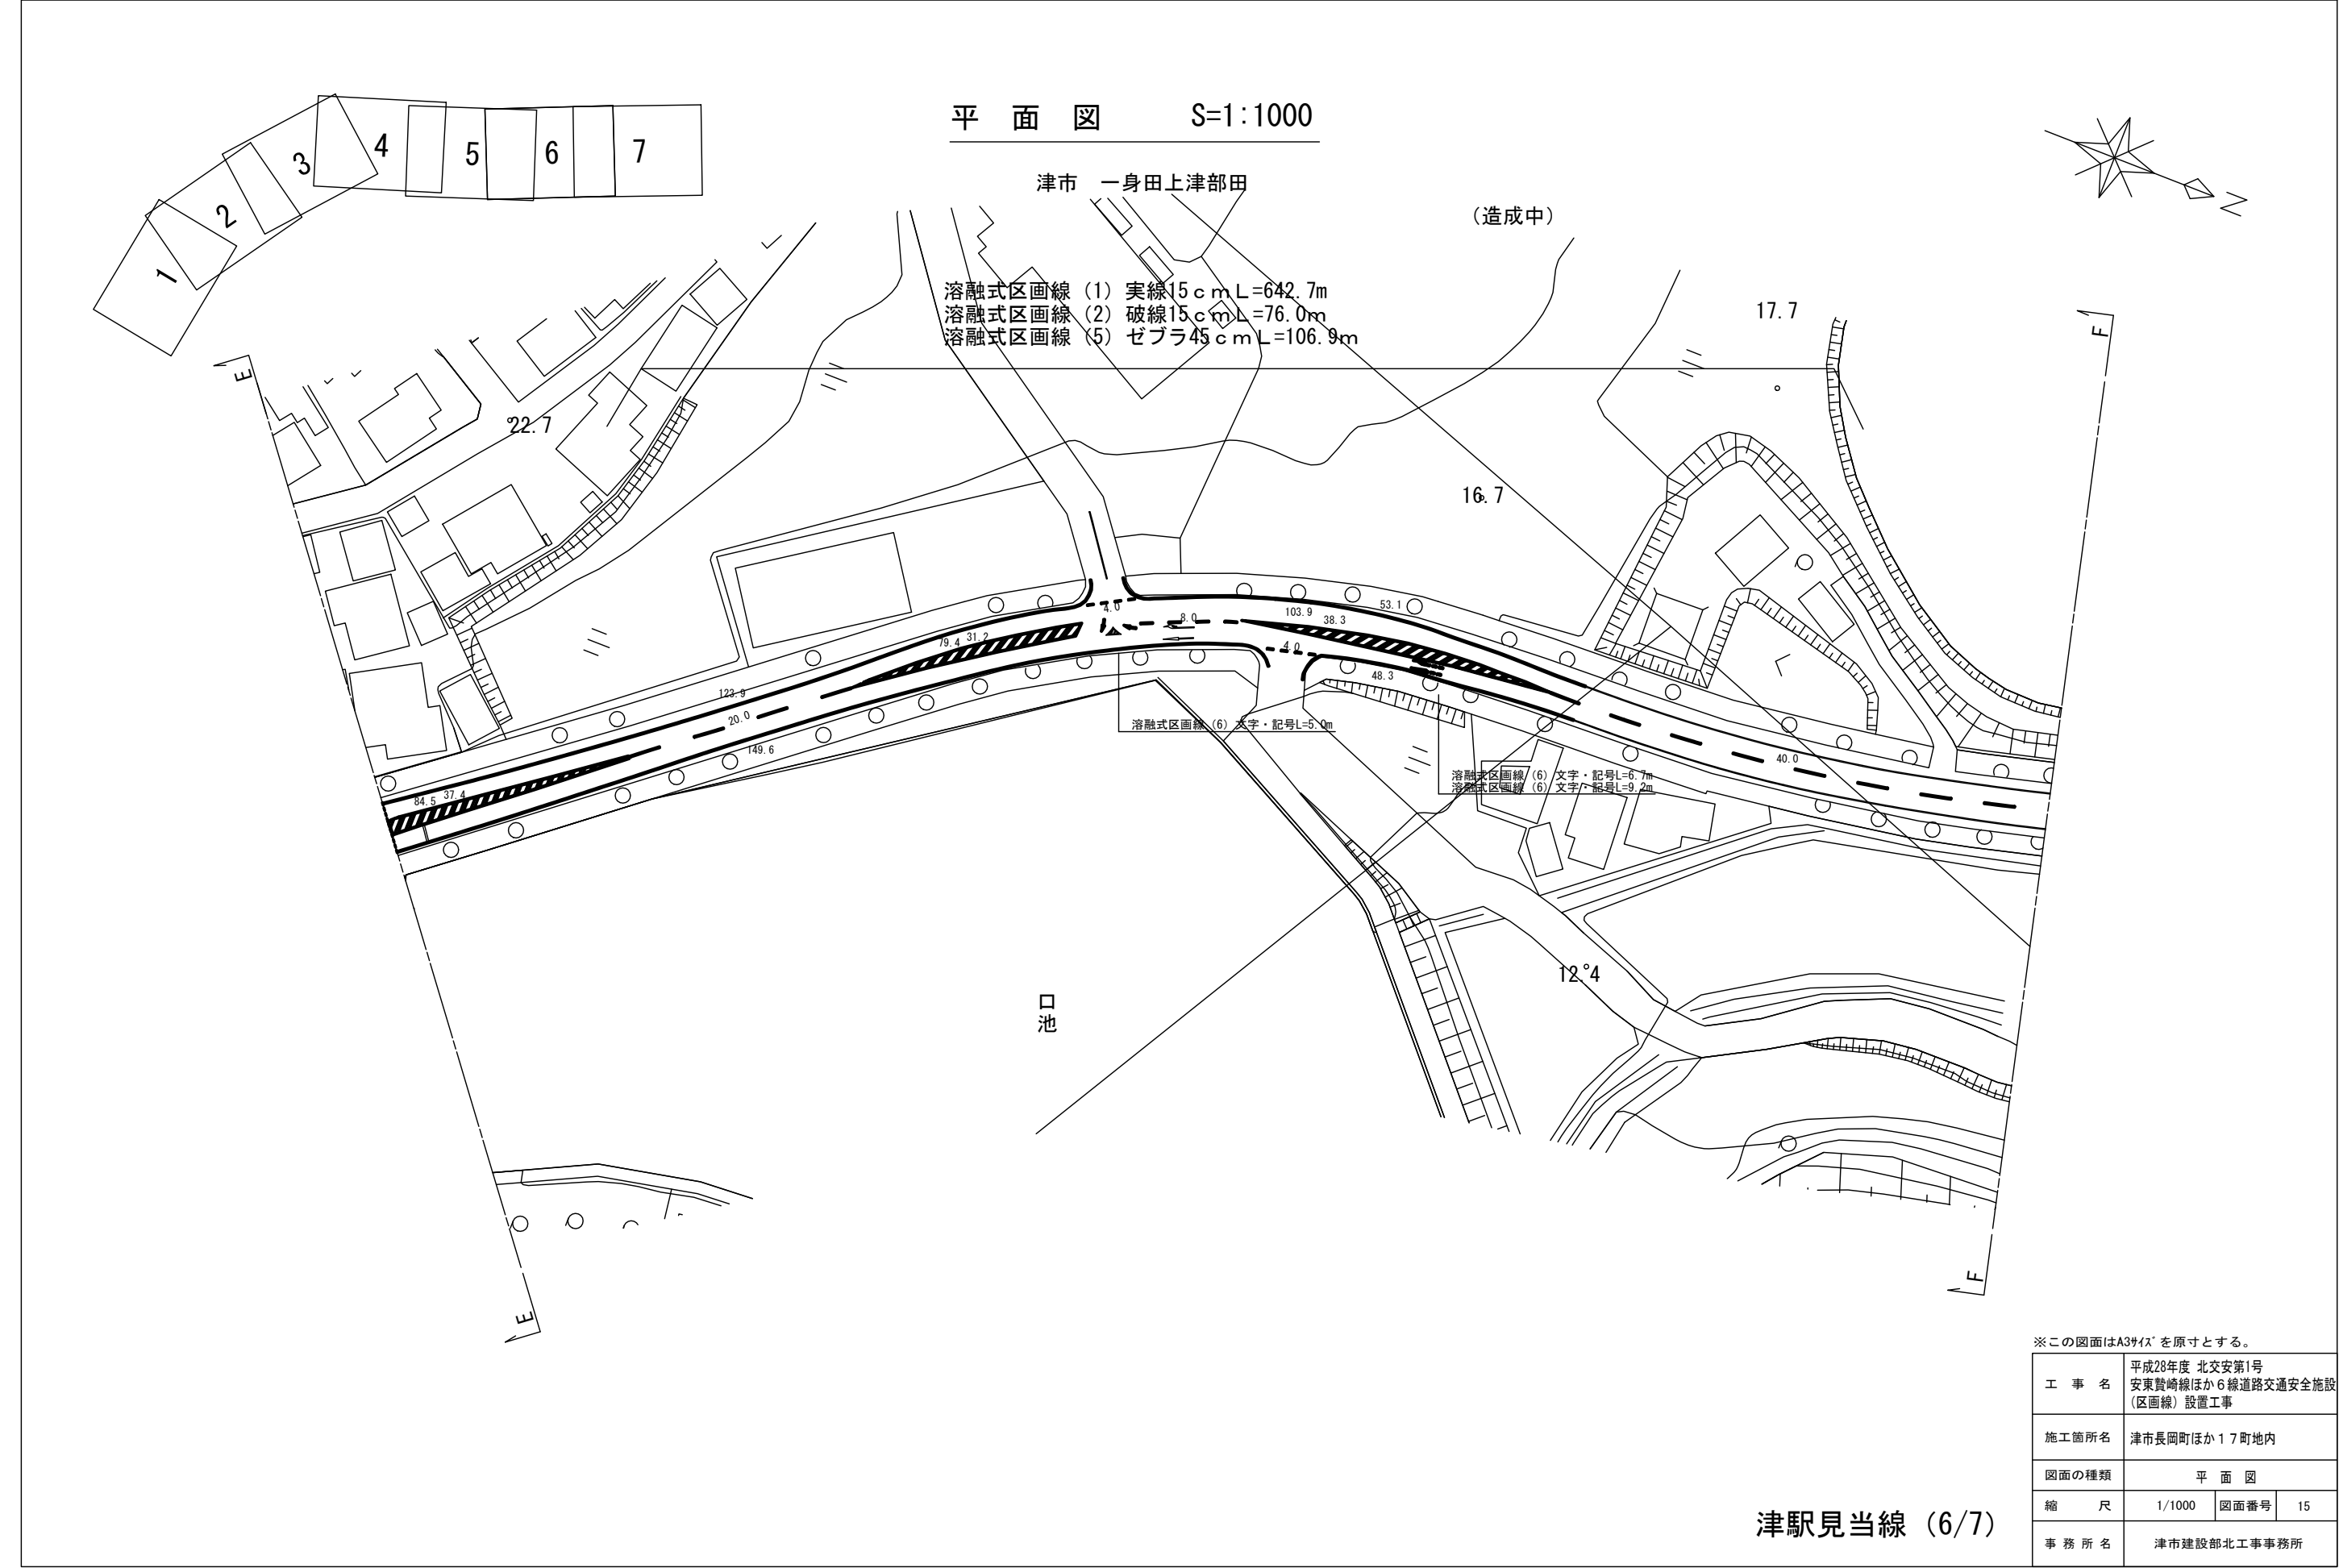

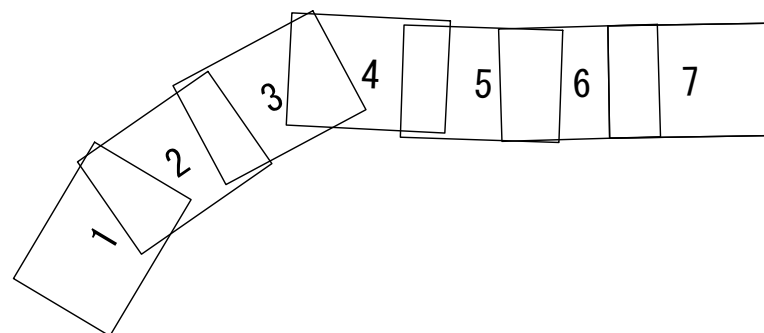

平 面 図 S=1:1000


津市 一身田上津部田

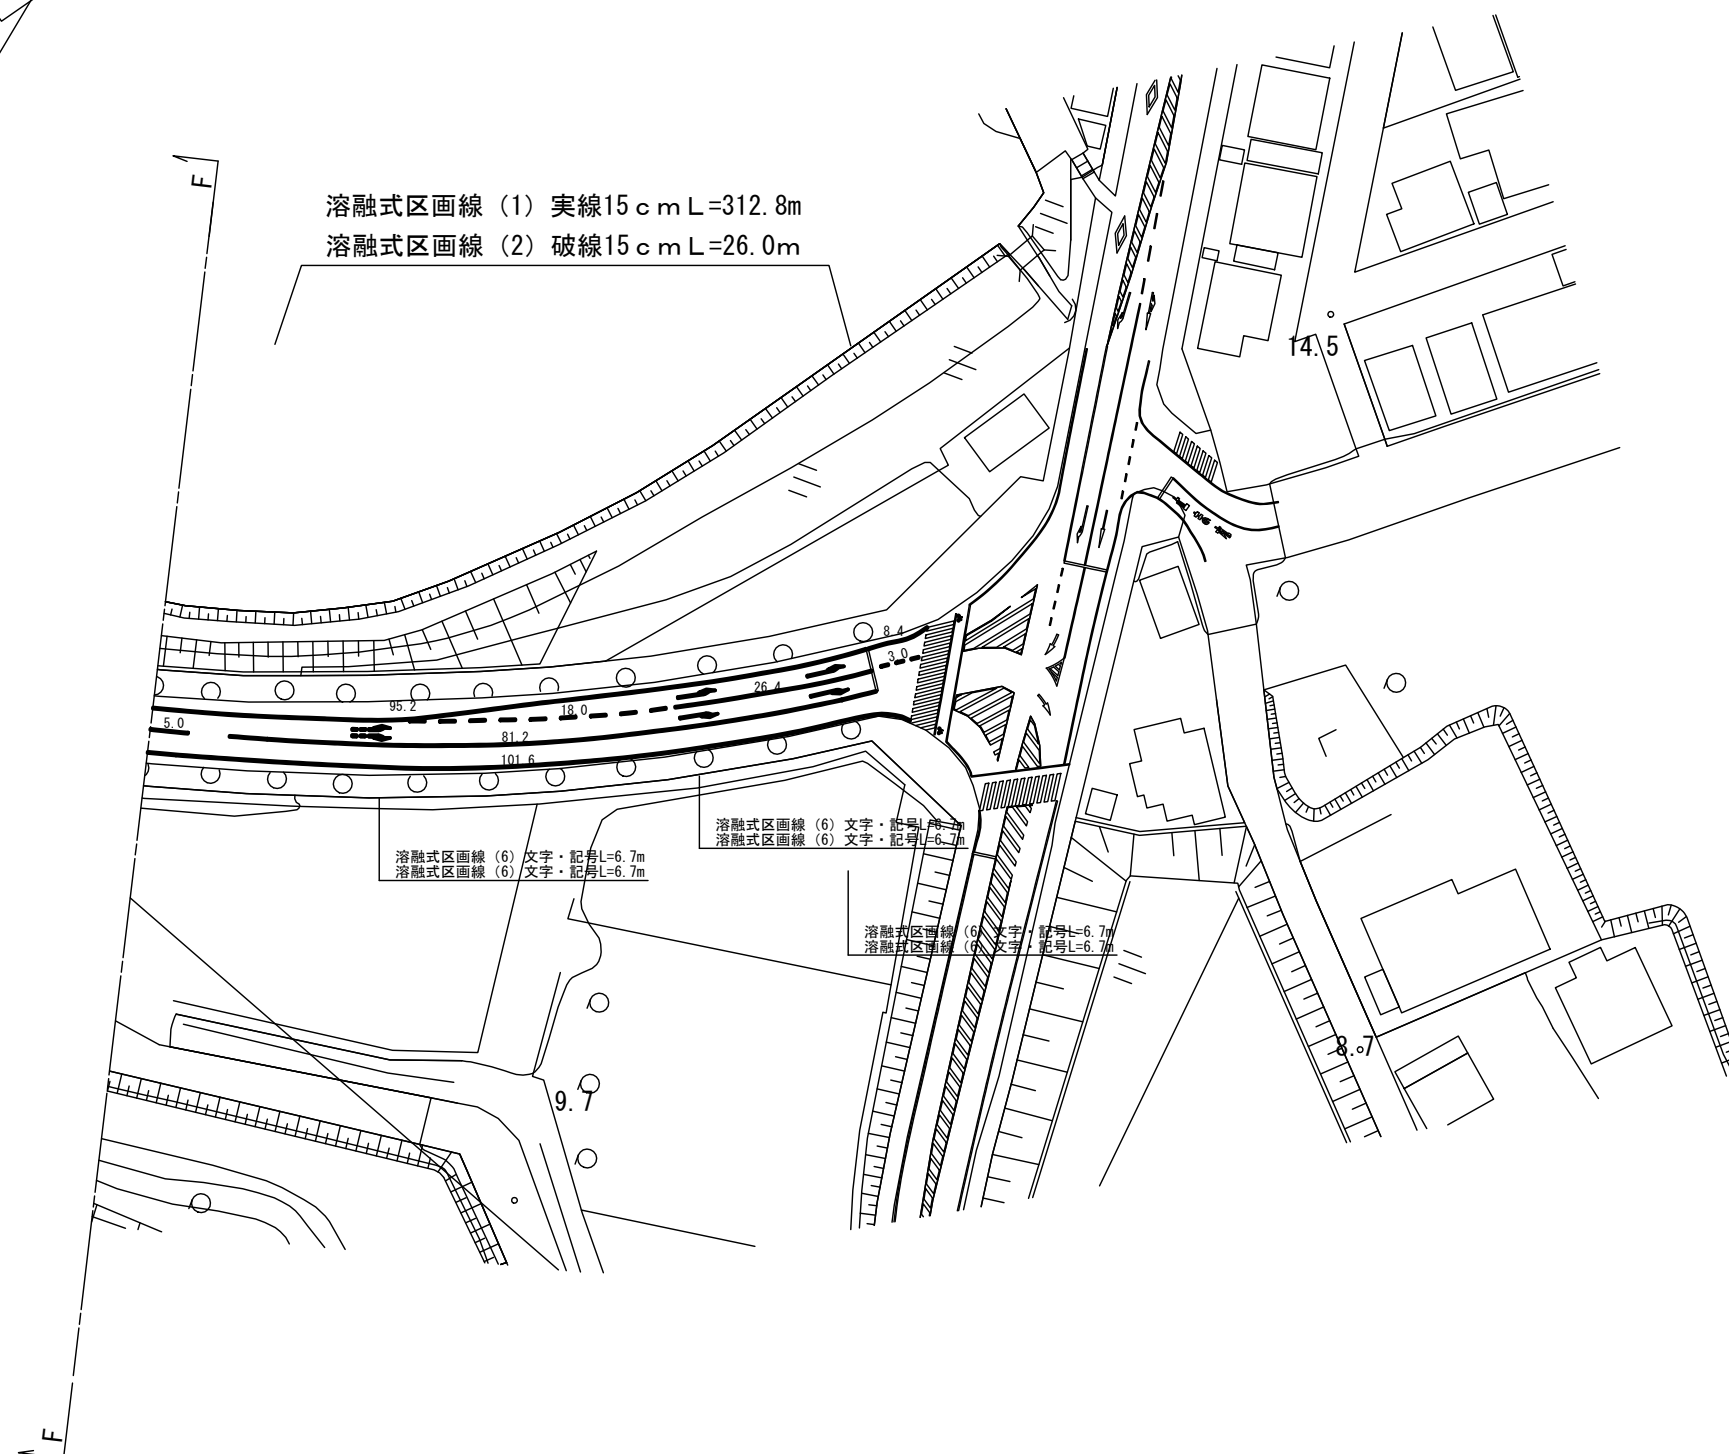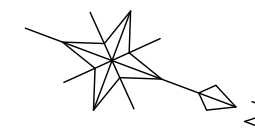

※この図面はA3サイズを原寸とする。

工 事 名	平成28年度 北交安第1号 安東賢崎線ほか6線道路交通安全施設 (区画線) 設置工事		
施工箇所名	津市長岡町ほか17町地内		
図面の種類	平 面 図		
縮 尺	1/1000	図面番号	16
事 務 所 名	津市建設部北工事事務所		


津駅見当線 (7/7)

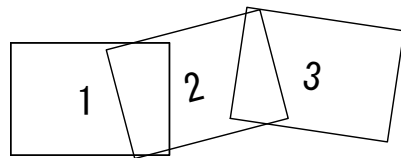

平 面 図 S=1:1000

津市 観音寺町

溶融式区画線 (1) 実線15cm L=185.4m
溶融式区画線 (2) 破線15cm L=4.0m

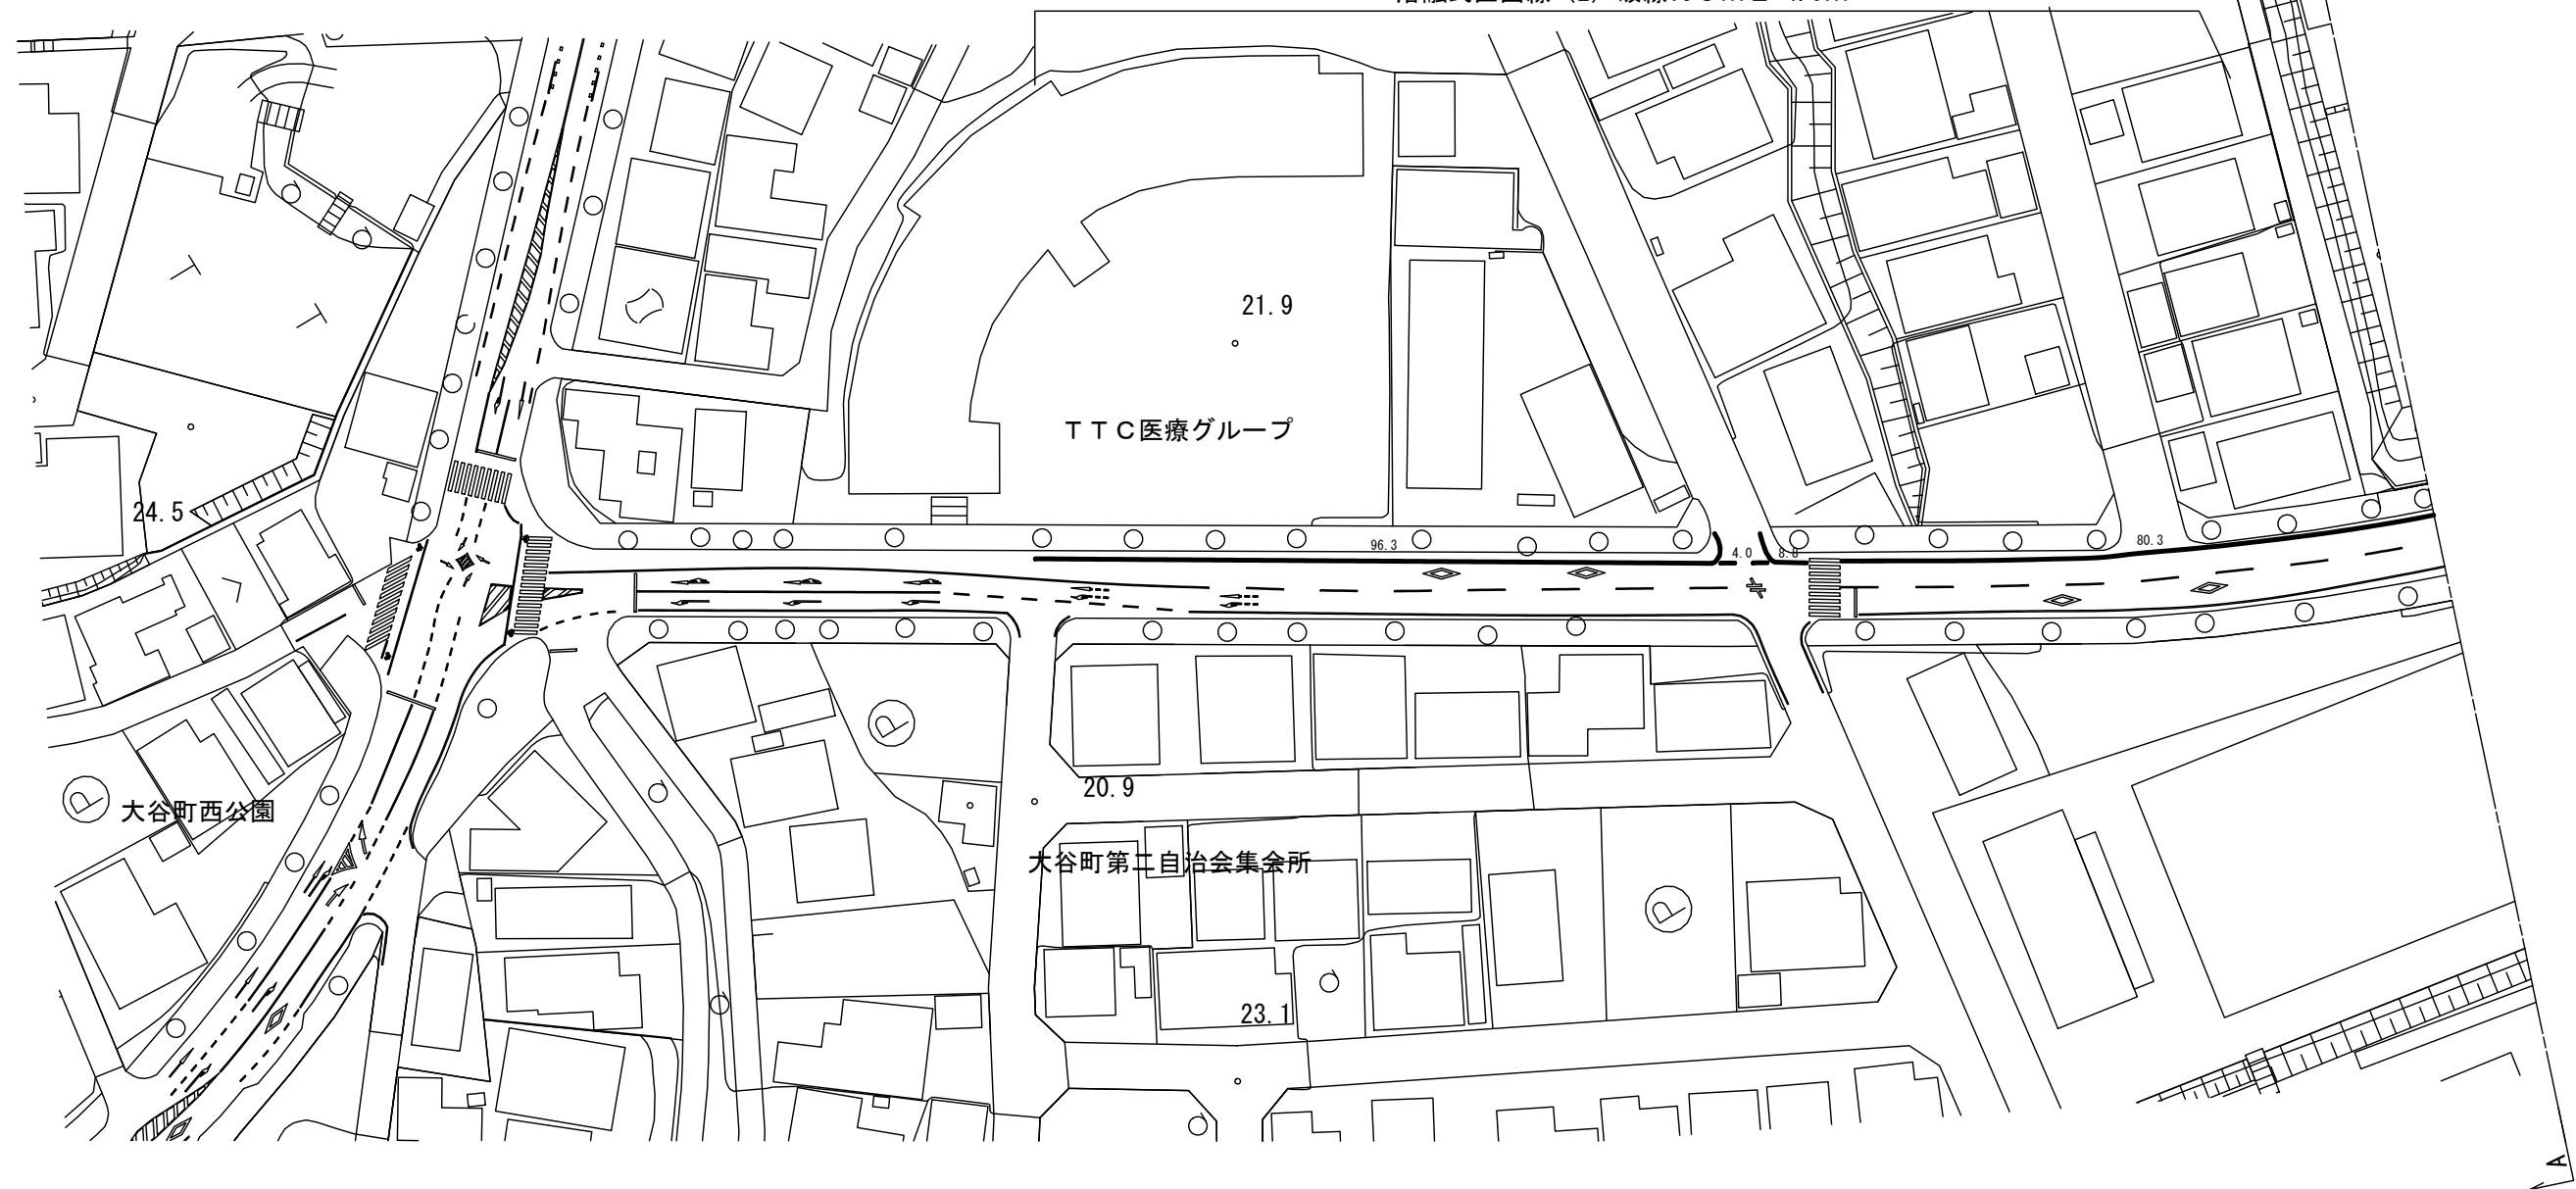

※この図面はA3サイズを原寸とする。



工 事 名	平成28年度 北交安第1号 安東賛崎線ほか6線道路交通安全施設 (区画線) 設置工事		
施工箇所名	津市長岡町ほか17町地内		
図面の種類	平 面 図		
縮 尺	1/1000	図面番号	17
事 務 所 名	津市建設部北工事事務所		

上浜元町線 (1/3)

平面図 S=1:1000

津市 観音寺町


溶融式区画線 (1) 実線15cm L=171.7m

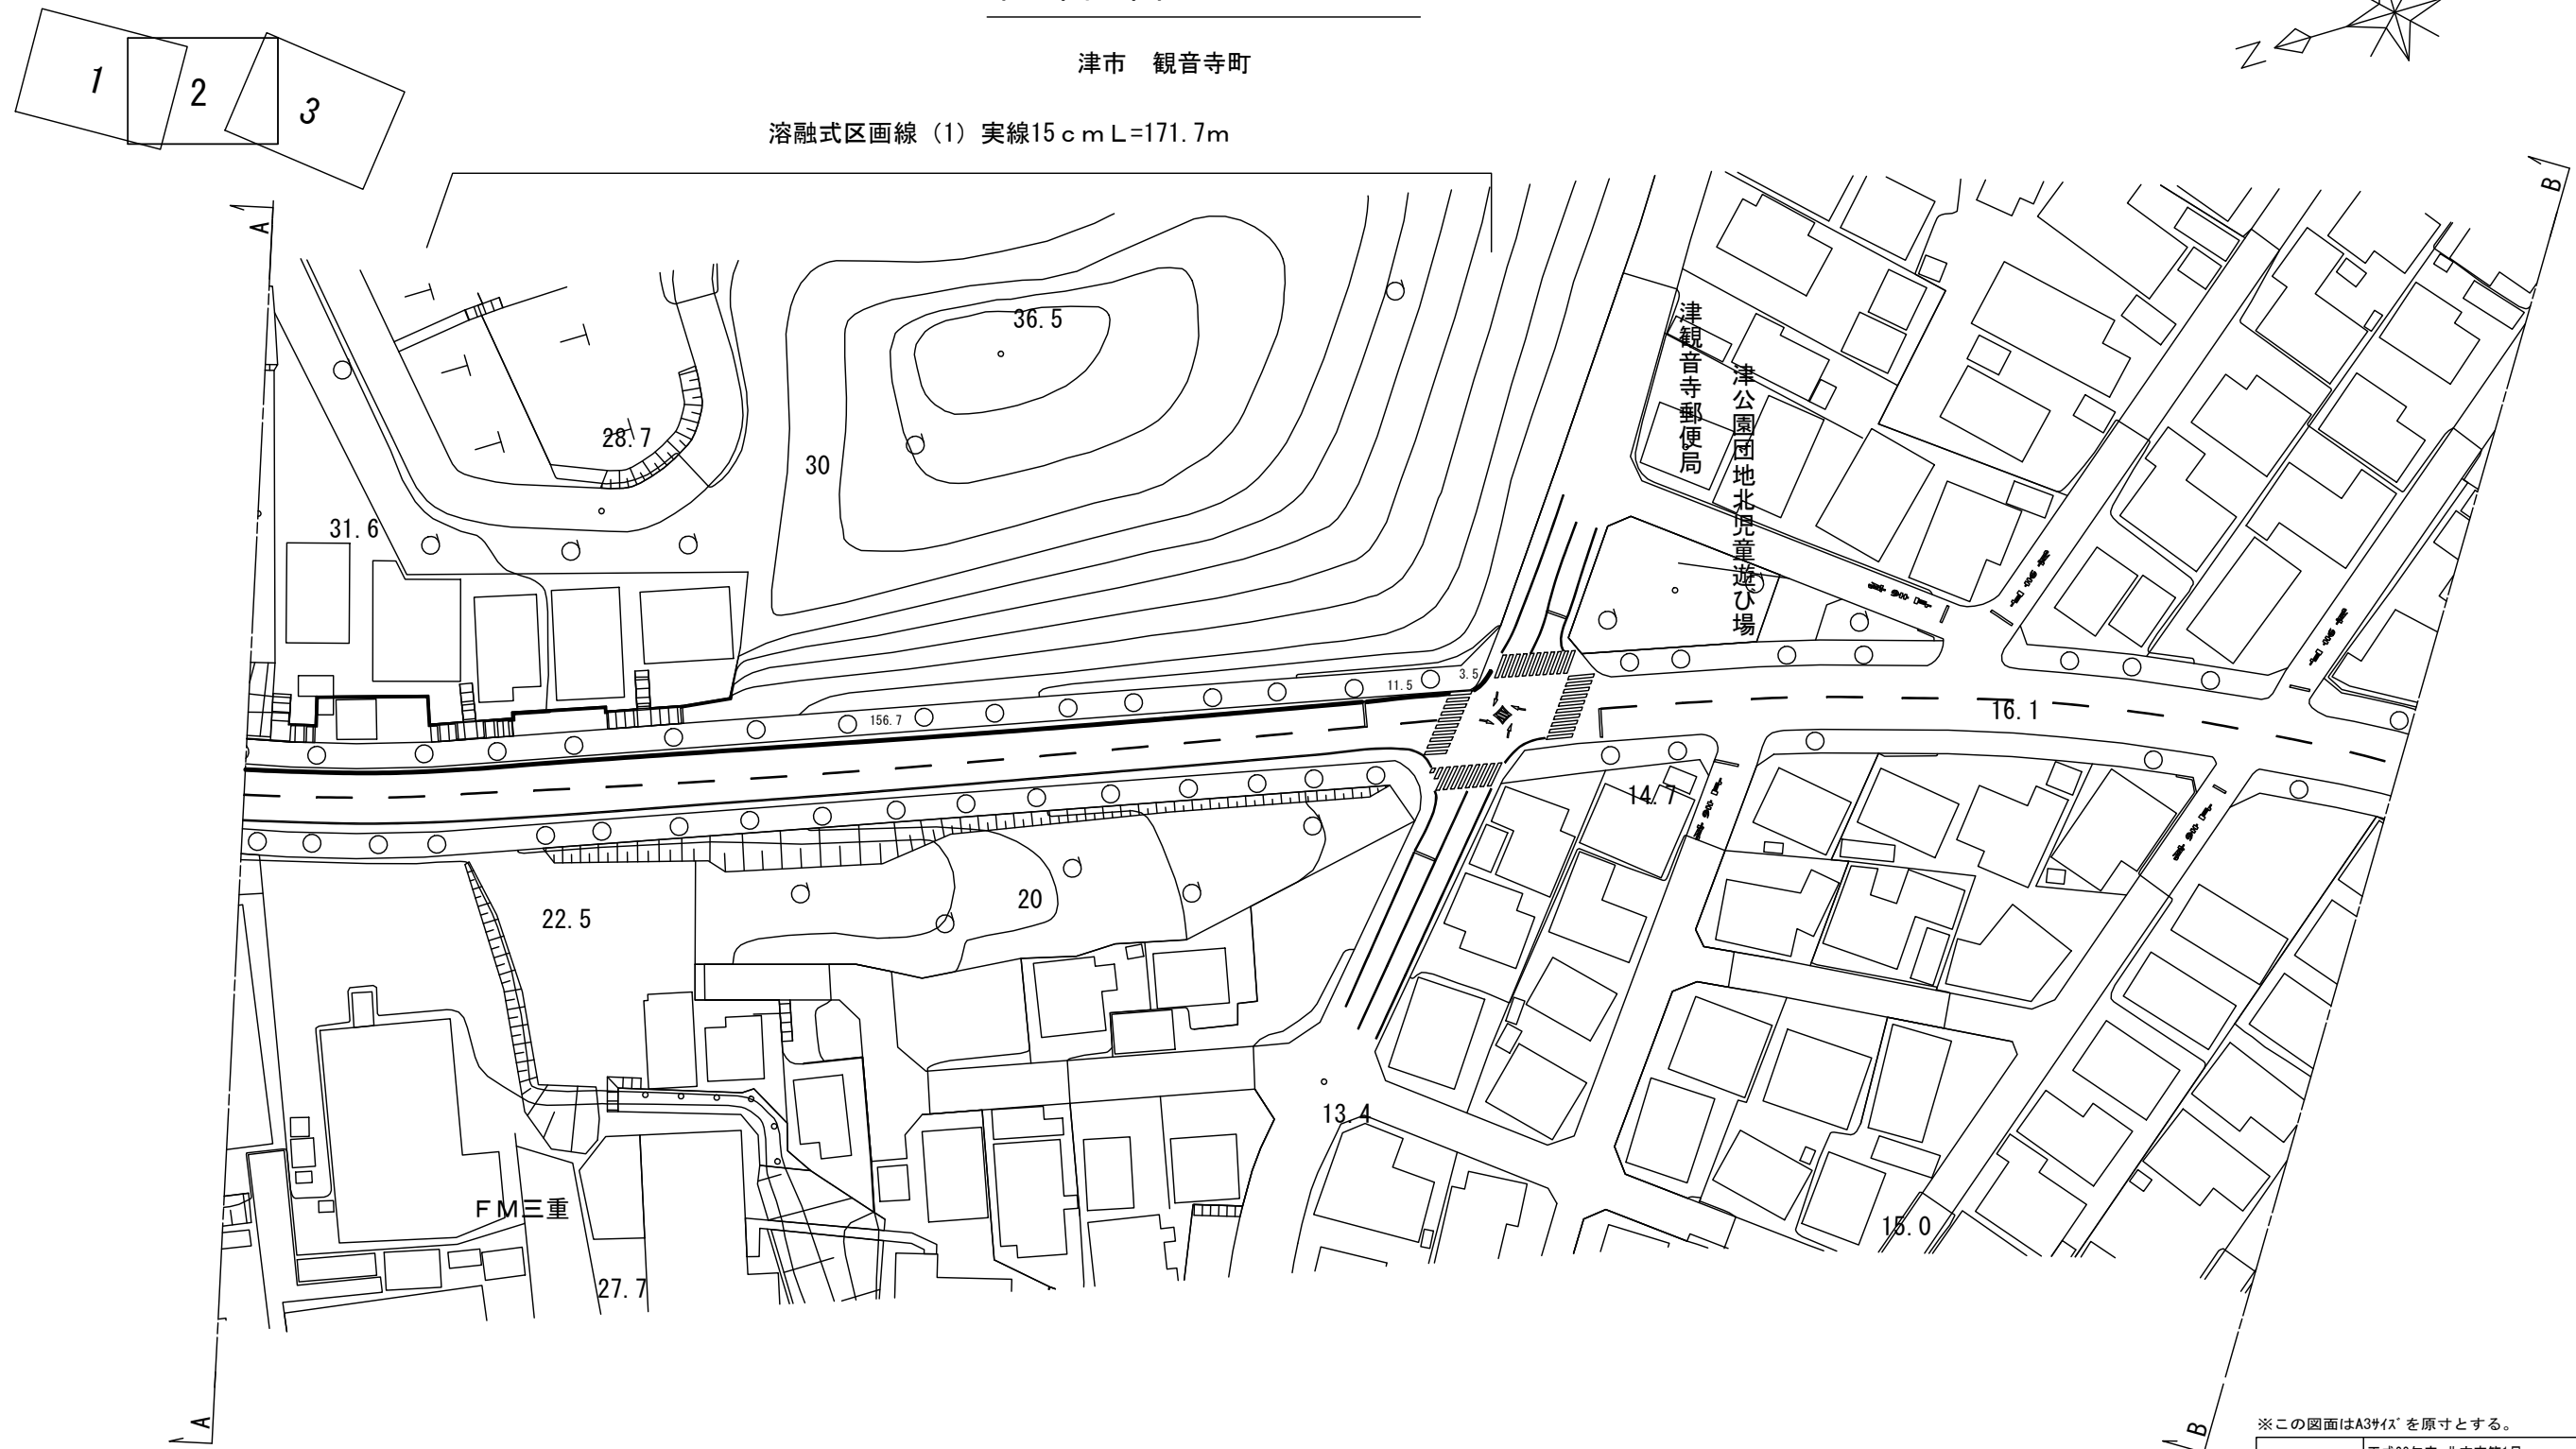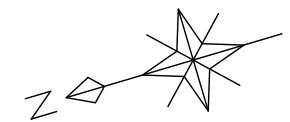

※この図面はA3サイズを原寸とする。



工事名	平成28年度 北交安第1号 安東麓崎線ほか6線道路交通安全施設 (区画線) 設置工事		
施工箇所名	津市長岡町ほか17町地内		
図面の種類	平面図		
縮尺	1/1000	図面番号	18
事務所名	津市建設部北工事事務所		

上浜元町線 (2/3)

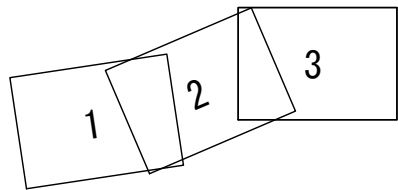

平面図 S=1:1000

津市 観音寺町

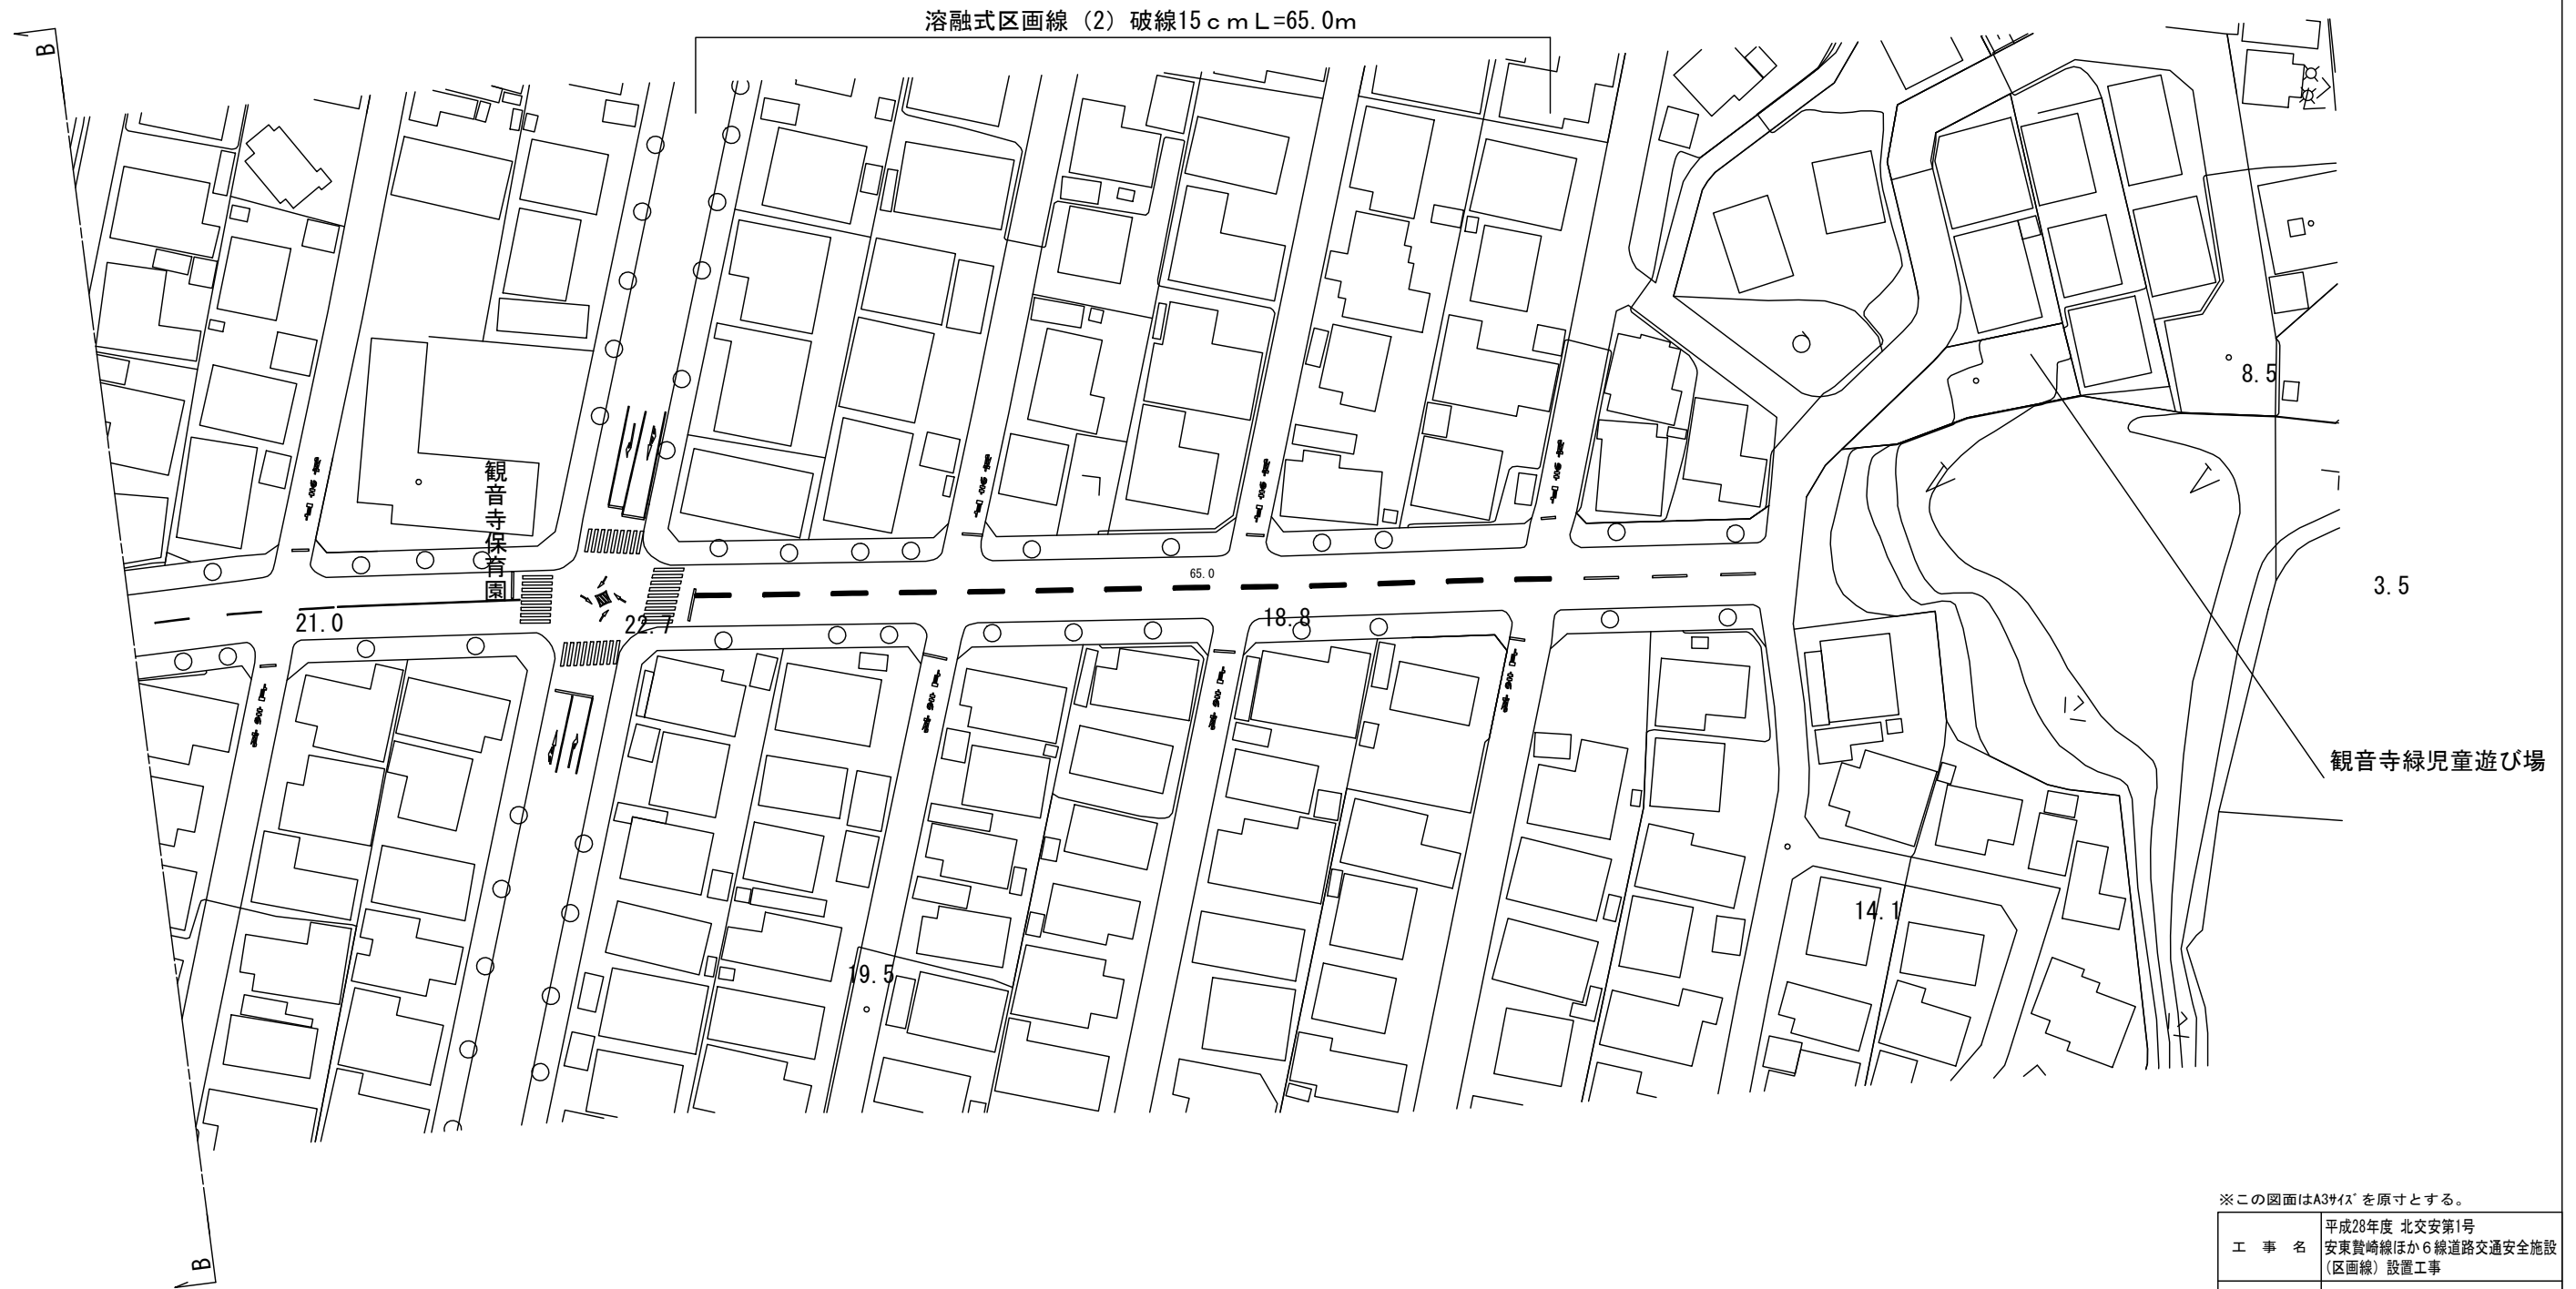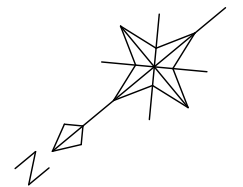

※この図面はA3サイズを原寸とする。

工事名	平成28年度 北交安第1号 安東賛崎線ほか6線道路交通安全施設 (区画線)設置工事		
施工箇所名	津市長岡町ほか17町地内		
図面の種類	平面図		
縮尺	1/1000	図面番号	19
事務所名	津市建設部北工事事務所		


上浜元町線 (3/3)

平面図 S=1:1000

津市 一身田上津部田

- 溶融式区画線 (1) 実線15cm L=861.7m
溶融式区画線 (2) 破線15cm L=240.8m
溶融式区画線 (5) ゼブラ45cm L=41.3m

マックスバリュ津北店

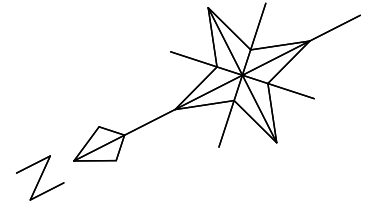

※この図面はA3サイズを原寸とする。


工事名	平成28年度 北交安第1号 安東麓崎線ほか6線道路交通安全施設 (区画線)設置工事		
施工箇所名	津市長岡町ほか17町地内		
図面の種類	平面図		
縮尺	1/1000	図面番号	20
事務所名	津市建設部北工事事務所		

浜田長岡線 (1/3)

1 2 3

平面図 S=1:1000

津市 一身田上津部田

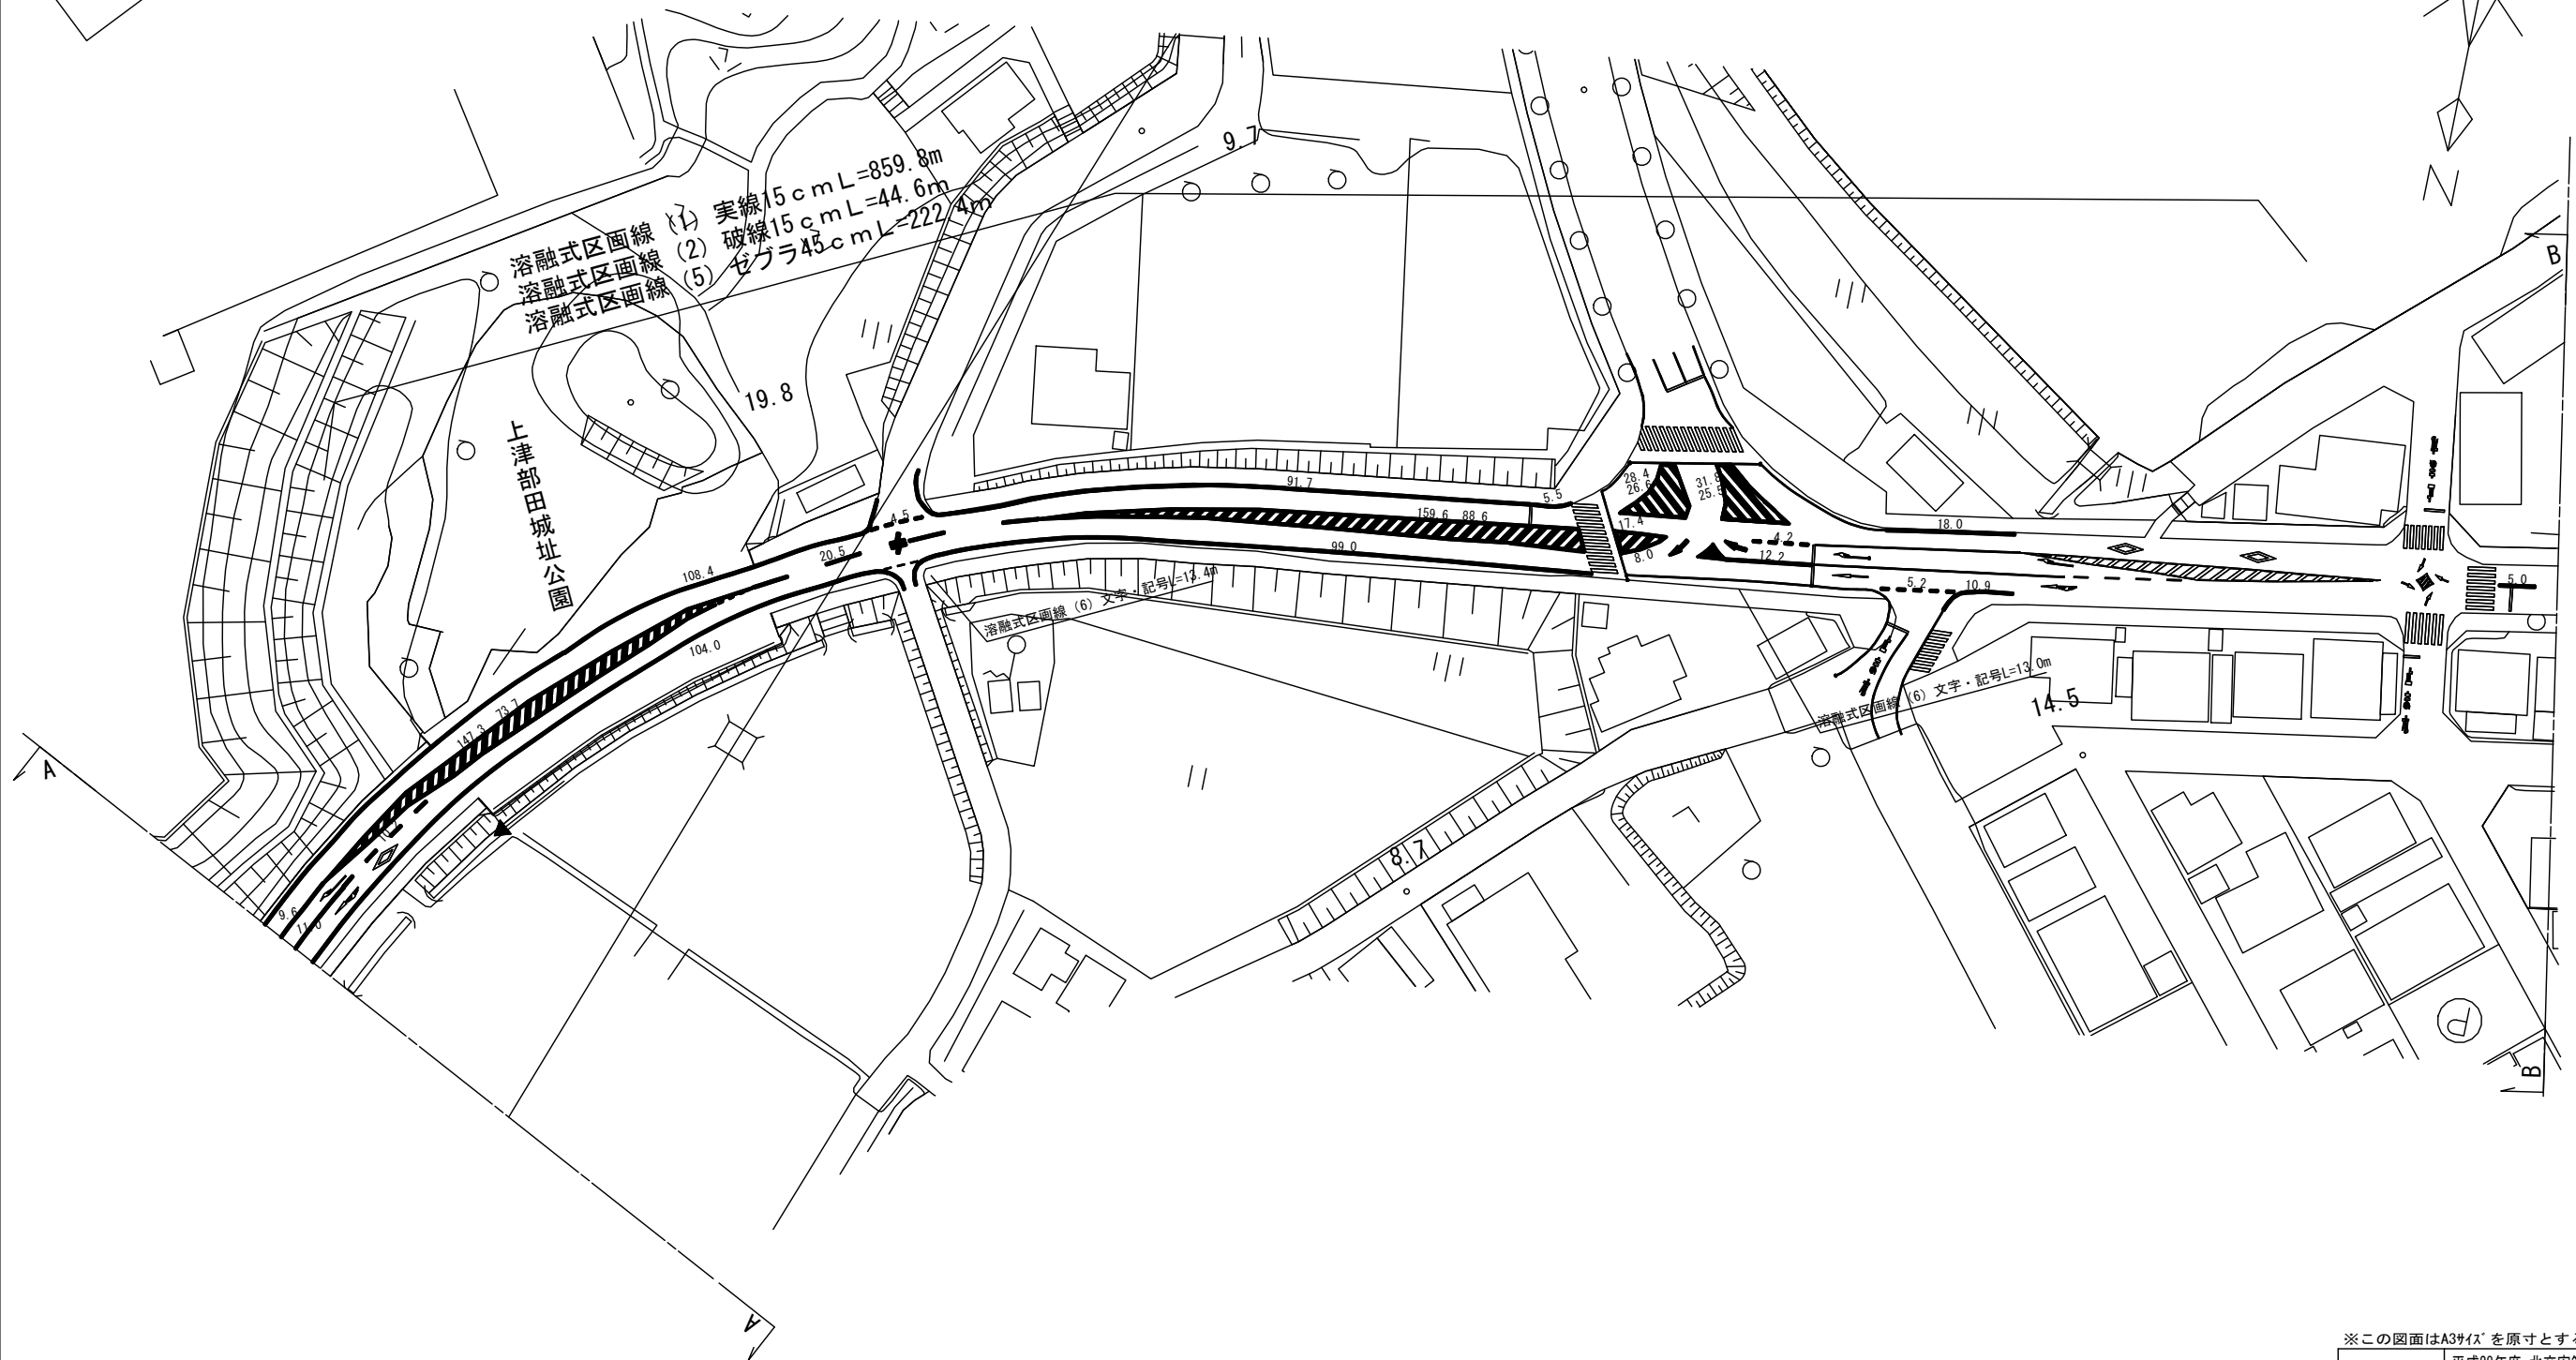


※この図面はA3サイズを原寸とする。

工 事 名	平成28年度 北交安第1号 安東賛崎線ほか6線道路交通安全施設 (区画線) 設置工事		
施工箇所名	津市長岡町ほか17町地内		
図面の種類	平 面 図		
縮 尺	1/1000	図面番号	21
事 務 所 名	津市建設部北工事事務所		


1 2 3

平 面 図 S=1:1000

津市 一身田上津部田

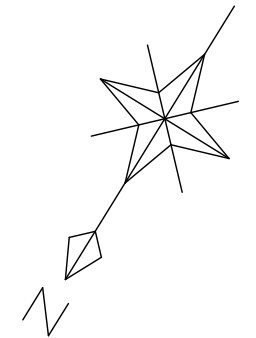



溶融式区画線 (1) 実線15cm L=18.7m
溶融式区画線 (2) 破線15cm L=157.5m

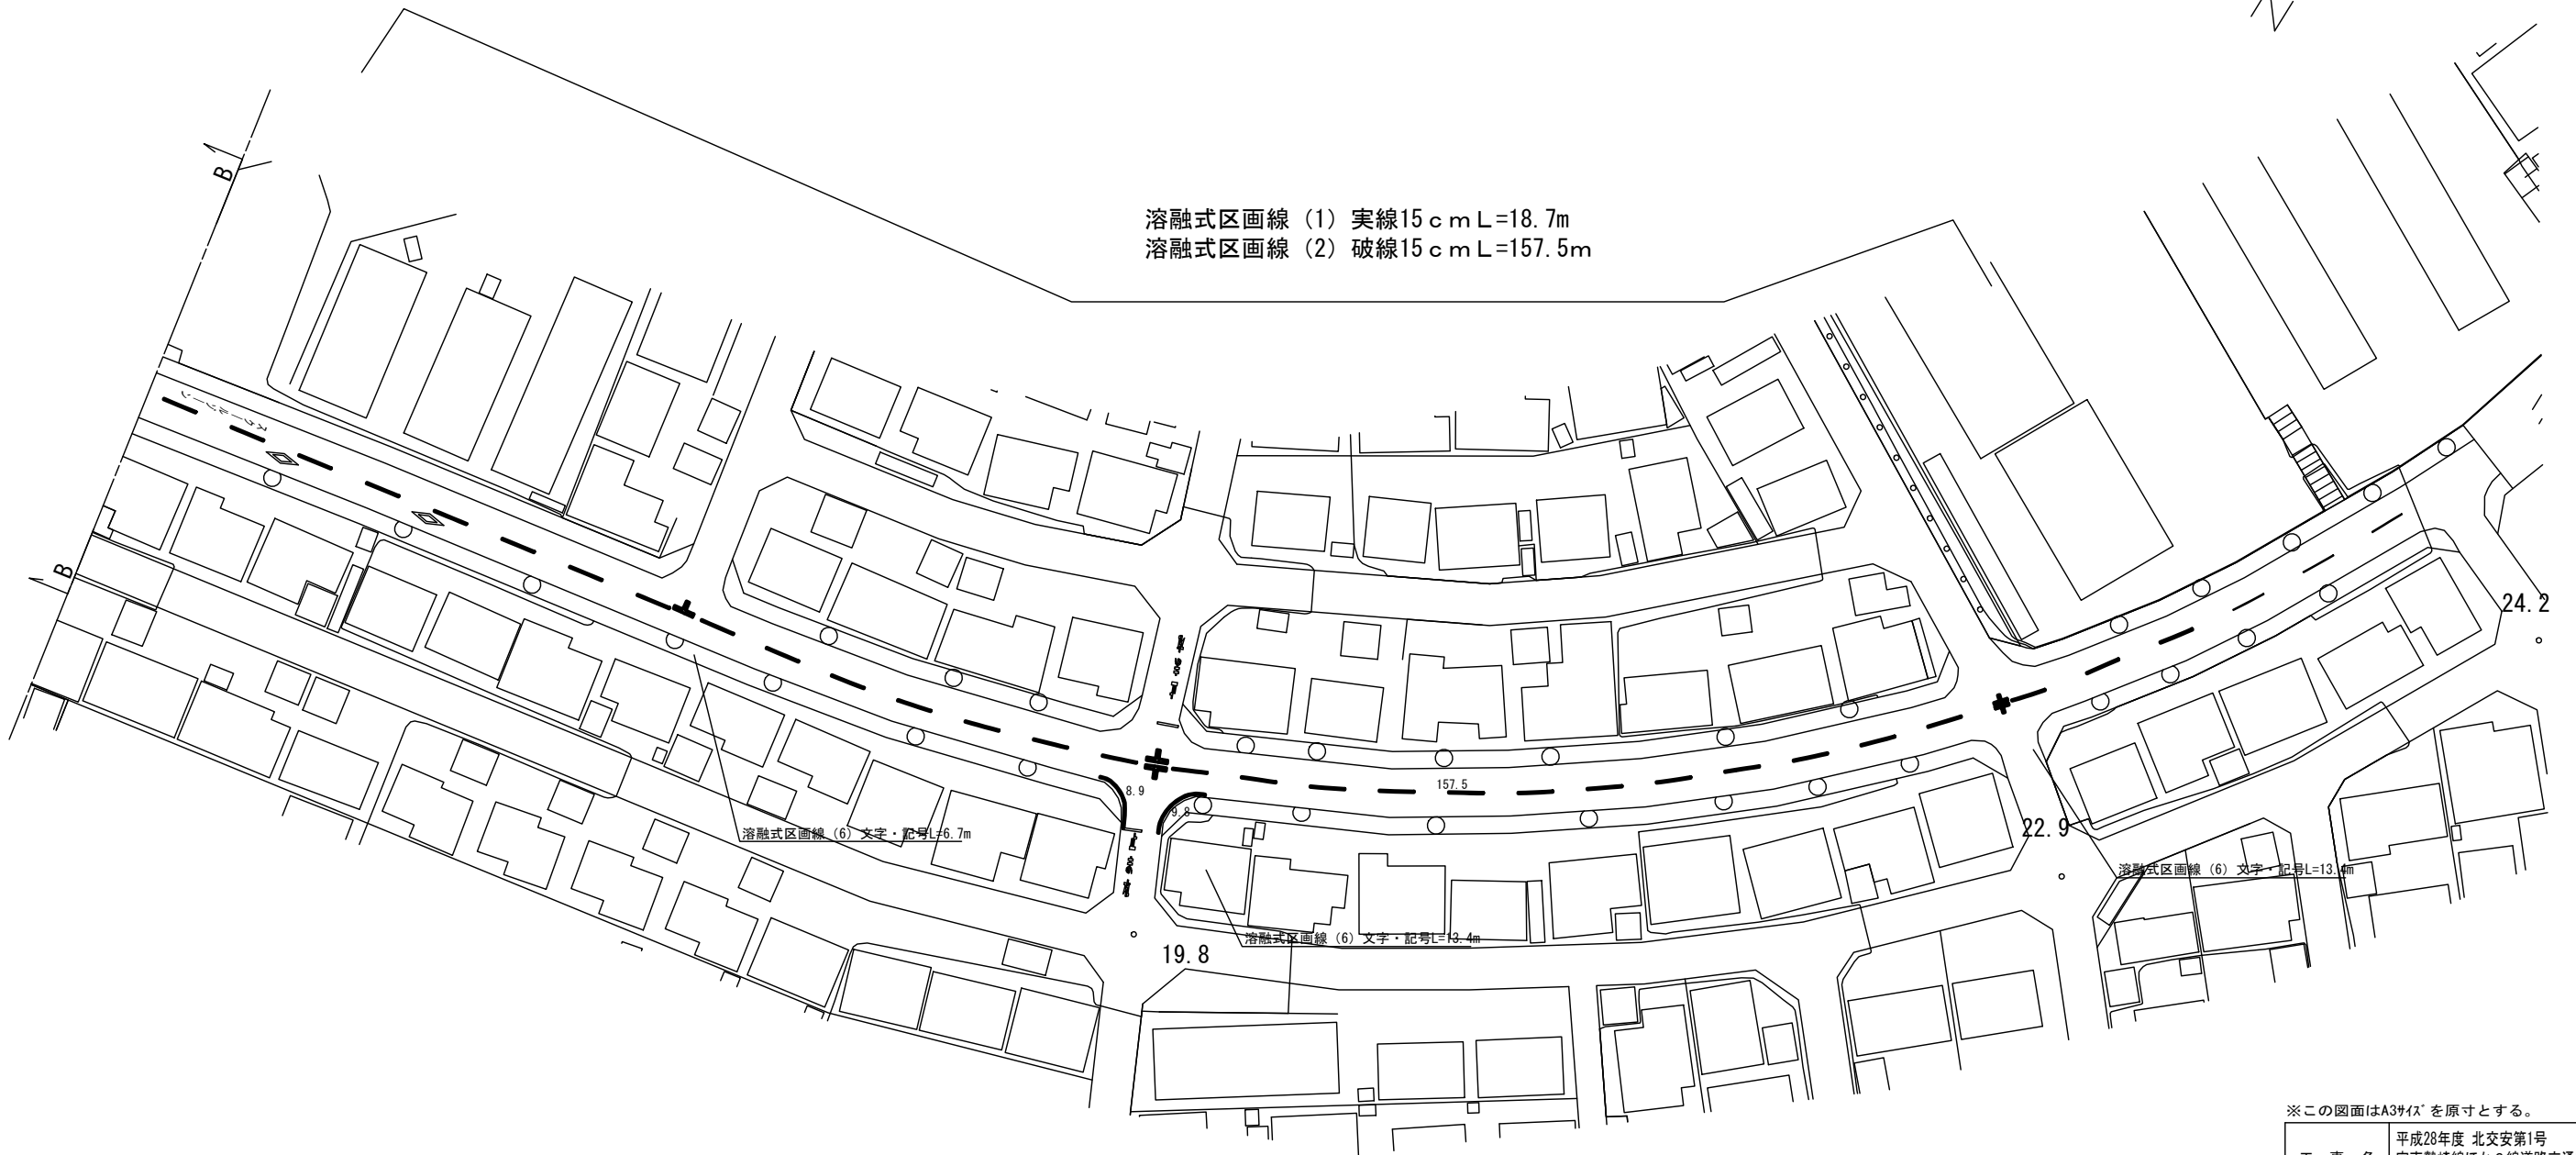

※この図面はA3サイズを原寸とする。

工 事 名	平成28年度 北交安第1号 安東豊崎線ほか6線道路交通安全施設 (区画線) 設置工事		
施工箇所名	津市長岡町ほか17町地内		
図面の種類	平 面 図		
縮 尺	1/1000	図面番号	22
事 務 所 名	津市建設部北工事事務所		

浜田長岡線 (3/3)

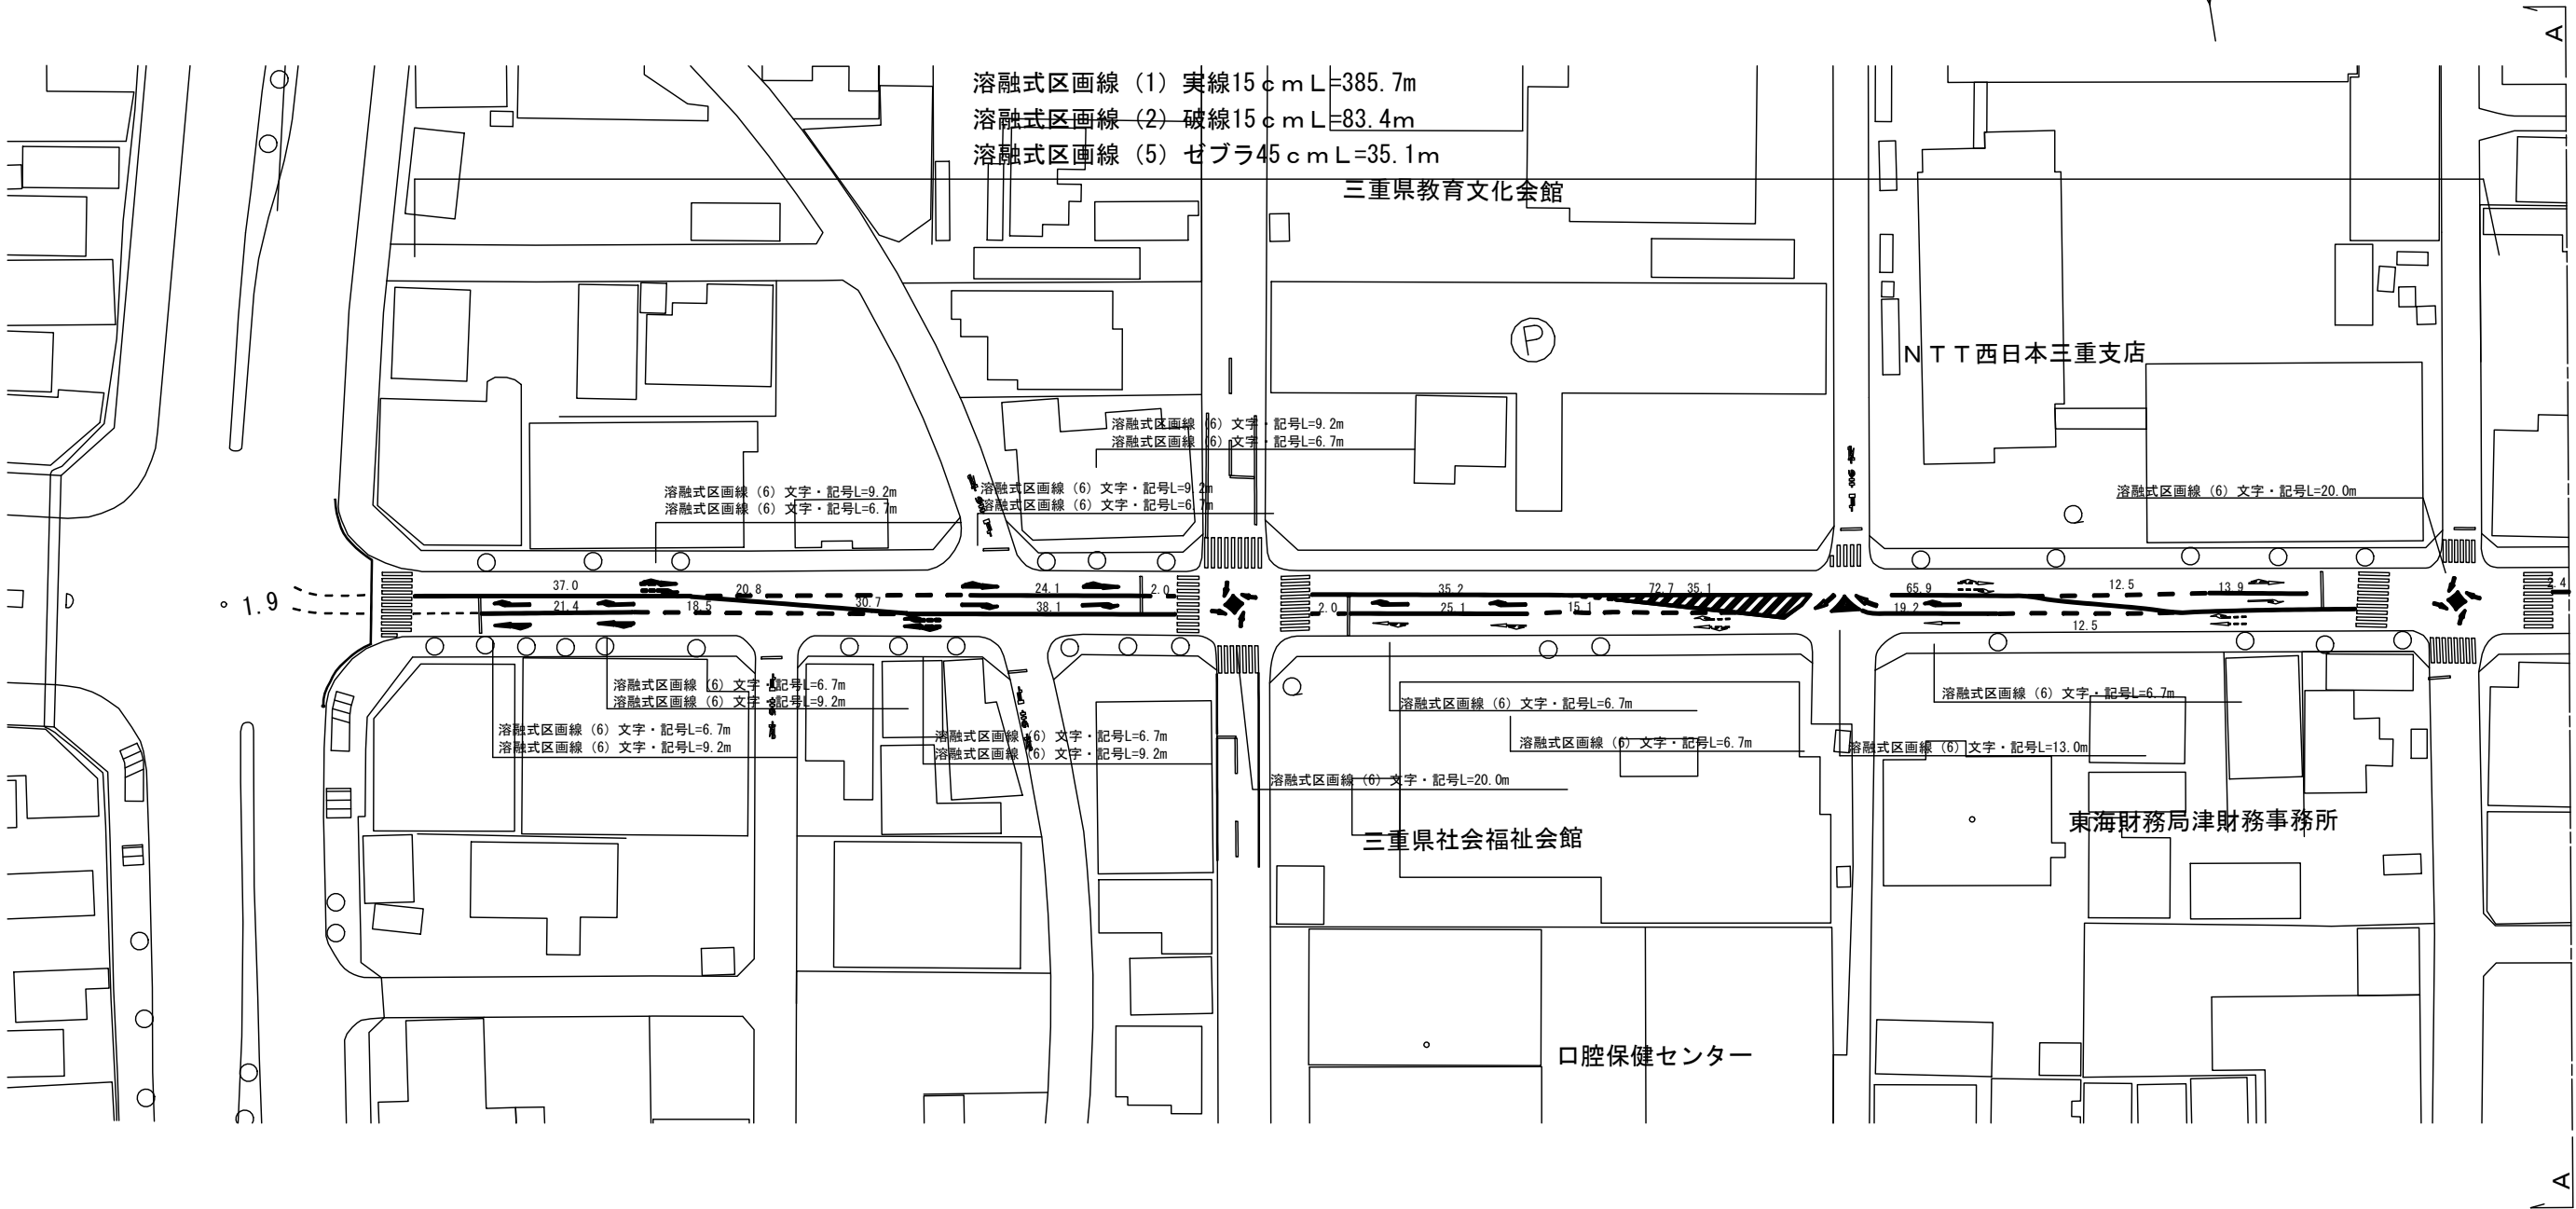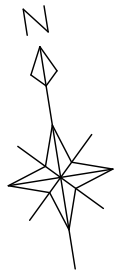


※この図面はA3サイズを原寸とする。

工 事 名	平成28年度 北交安第1号 安東貳崎線ほか6線道路交通安全施設 (区画線)設置工事		
施工箇所名	津市長岡町ほか17町地内		
図面の種類	平 面 図		
縮 尺	1/1000	図面番号	23
事 務 所 名	津市建設部北工事事務所		

1 2 3

平面図 S=1:1000

津市 桜橋2丁目

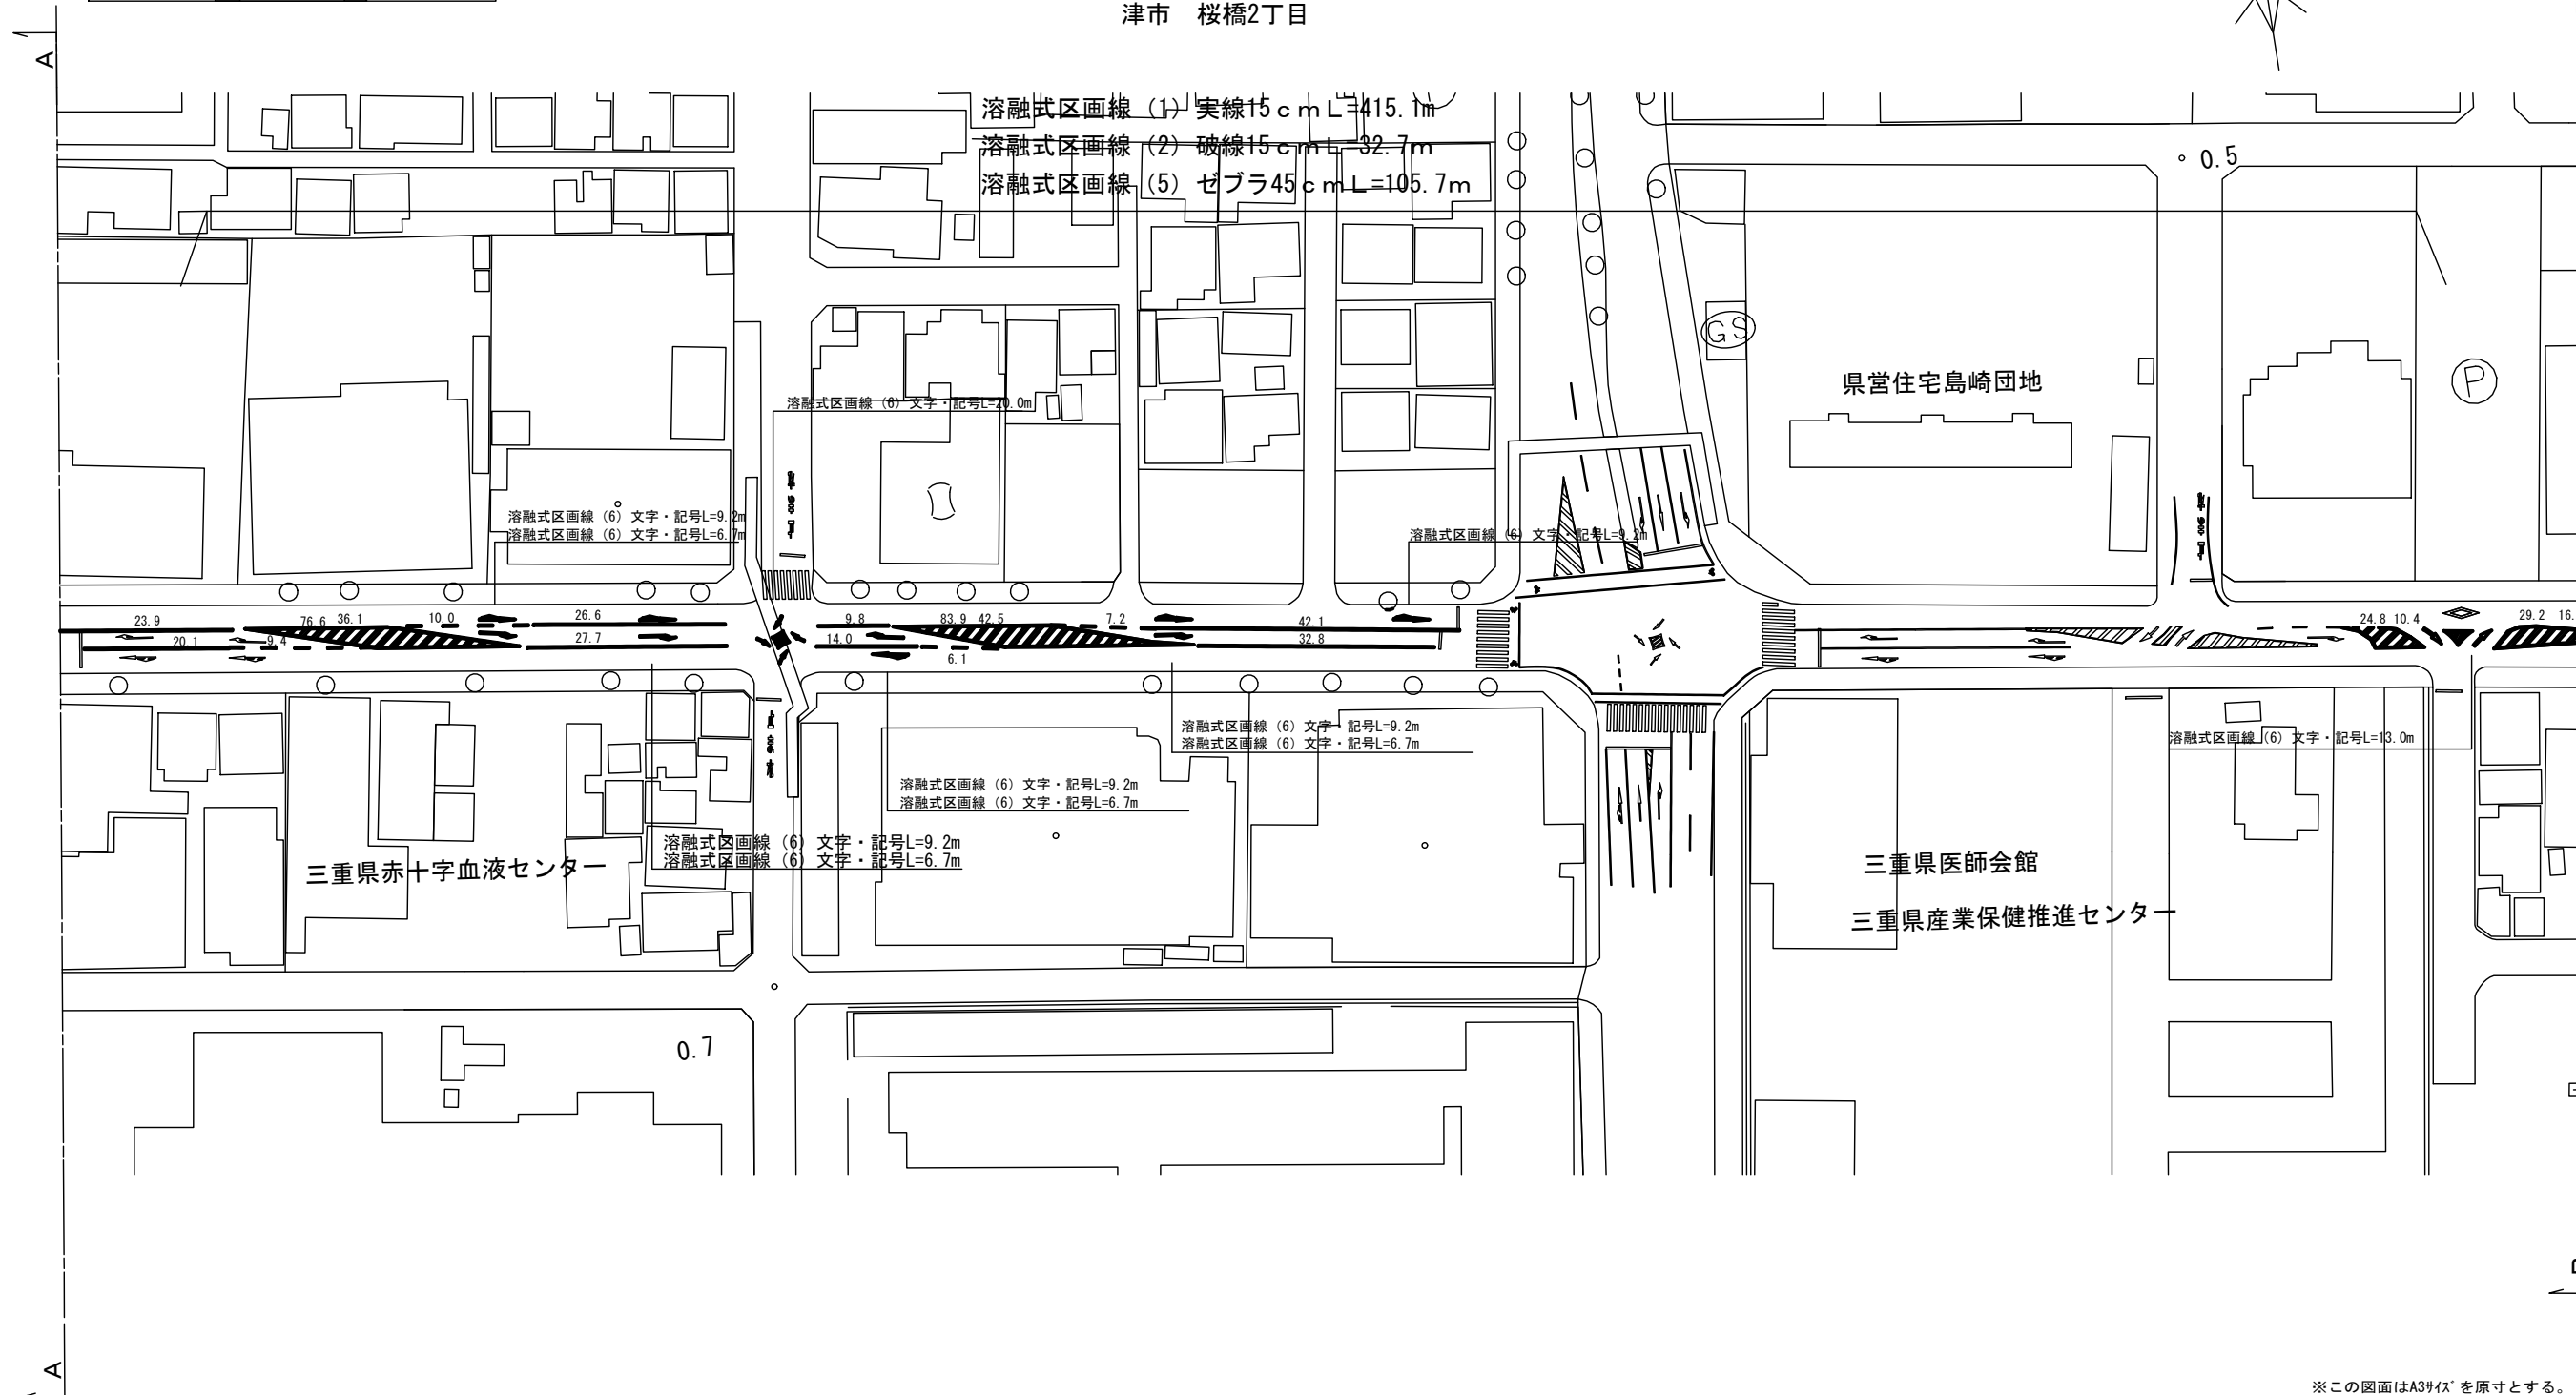

※この図面はA3サイズを原寸とする。

工事名	平成28年度 北交安第1号 安東貳崎線ほか6線道路交通安全施設 (区画線)設置工事		
施工箇所名	津市長岡町ほか17町地内		
図面の種類	平面図		
縮尺	1/1000	図面番号	24
事務所名	津市建設部北工事事務所		

1 2 3

平面図 S=1:1000

津市 島崎町



溶融式区画線 (1) 実線 15cm L=31.3m
溶融式区画線 (2) 破線 15cm L=151.0m
溶融式区画線 (5) ゼブラ 45cm L=3.4m

島崎町集会所

三重県薬学総合センター

三重建労会館

P

2.4

9.9 21.4
3.4

151.1

0.9

0.8

1.0


4.1

※この図面はA3サイズを原寸とする。

工 事 名	平成28年度 北交安第1号 安東貫崎線ほか6線道路交通安全施設 (区画線) 設置工事		
施工箇所名	津市長岡町ほか17町地内		
図面の種類	平 面 図		
縮 尺	1/1000	図面番号	25
事 務 所 名	津市建設部北工事事務所		

津駅前線 (3/3)

平 面 図
S=1:500



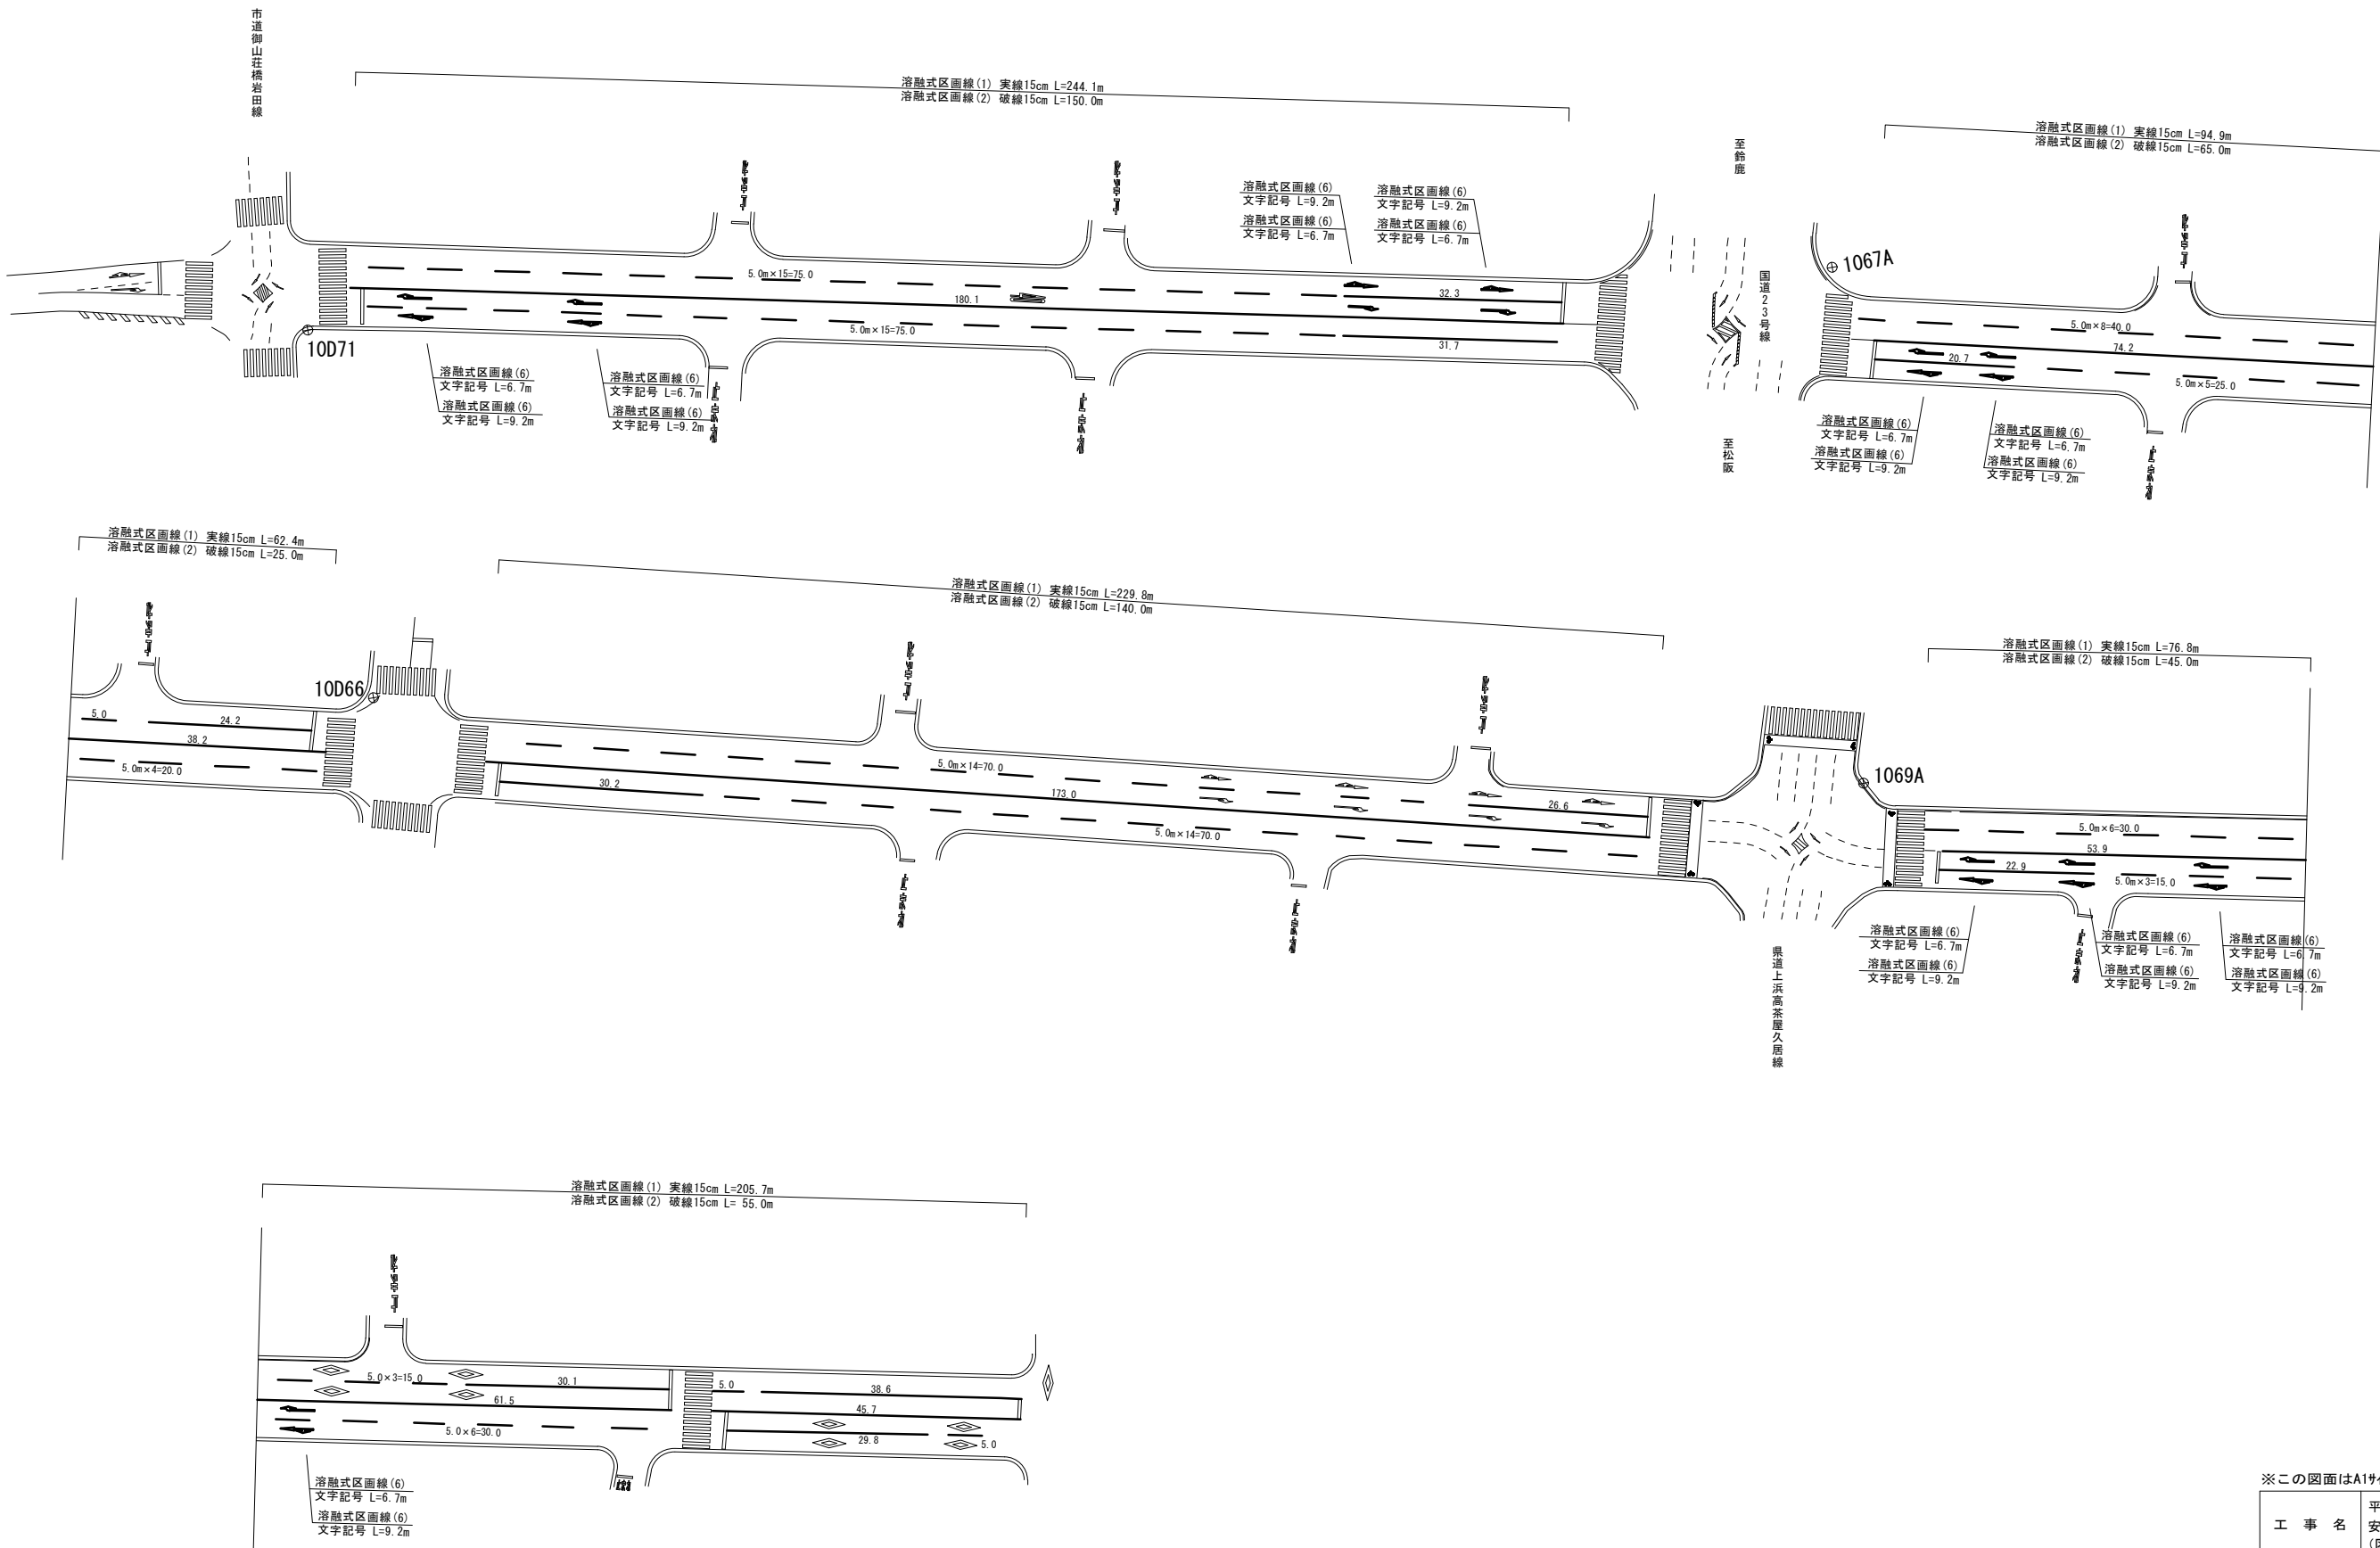


※この図面はA1サイズを原寸とする。

工 事 名	平成28年度北交安第1号 安東賛崎線ほか6線道路交通安全施設 (区画線)設置工事		
施工箇所名	津市長岡町ほか17町地内		
図面の種類	平 面 図		
縮 尺	S=1:500	図面番号	26
事 務 所 名	津市建設部津北工事事務所		

阿漕浦野田線

平面図
S=1:500

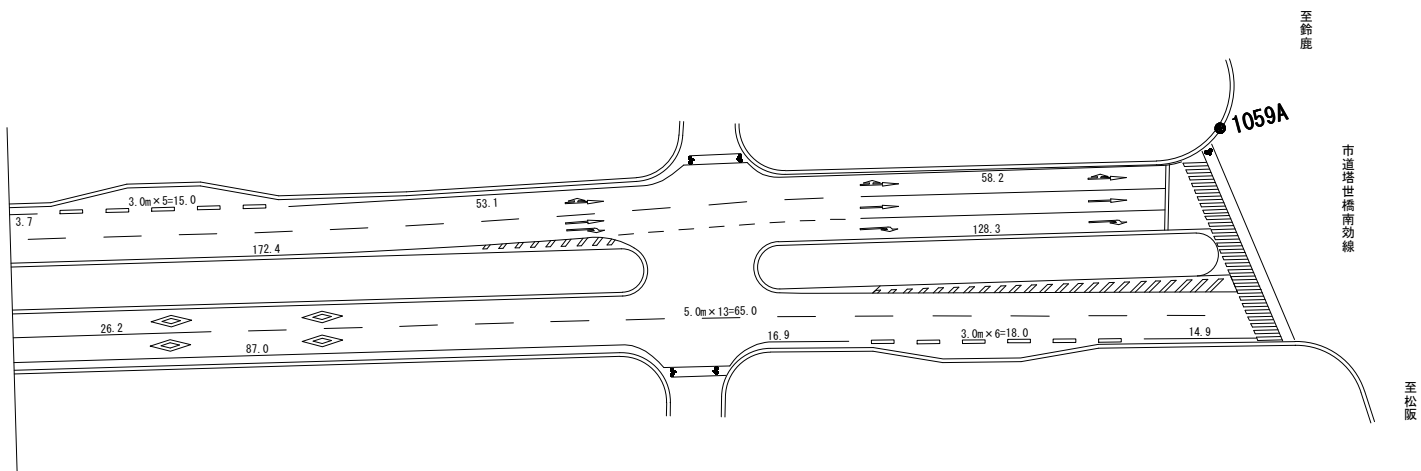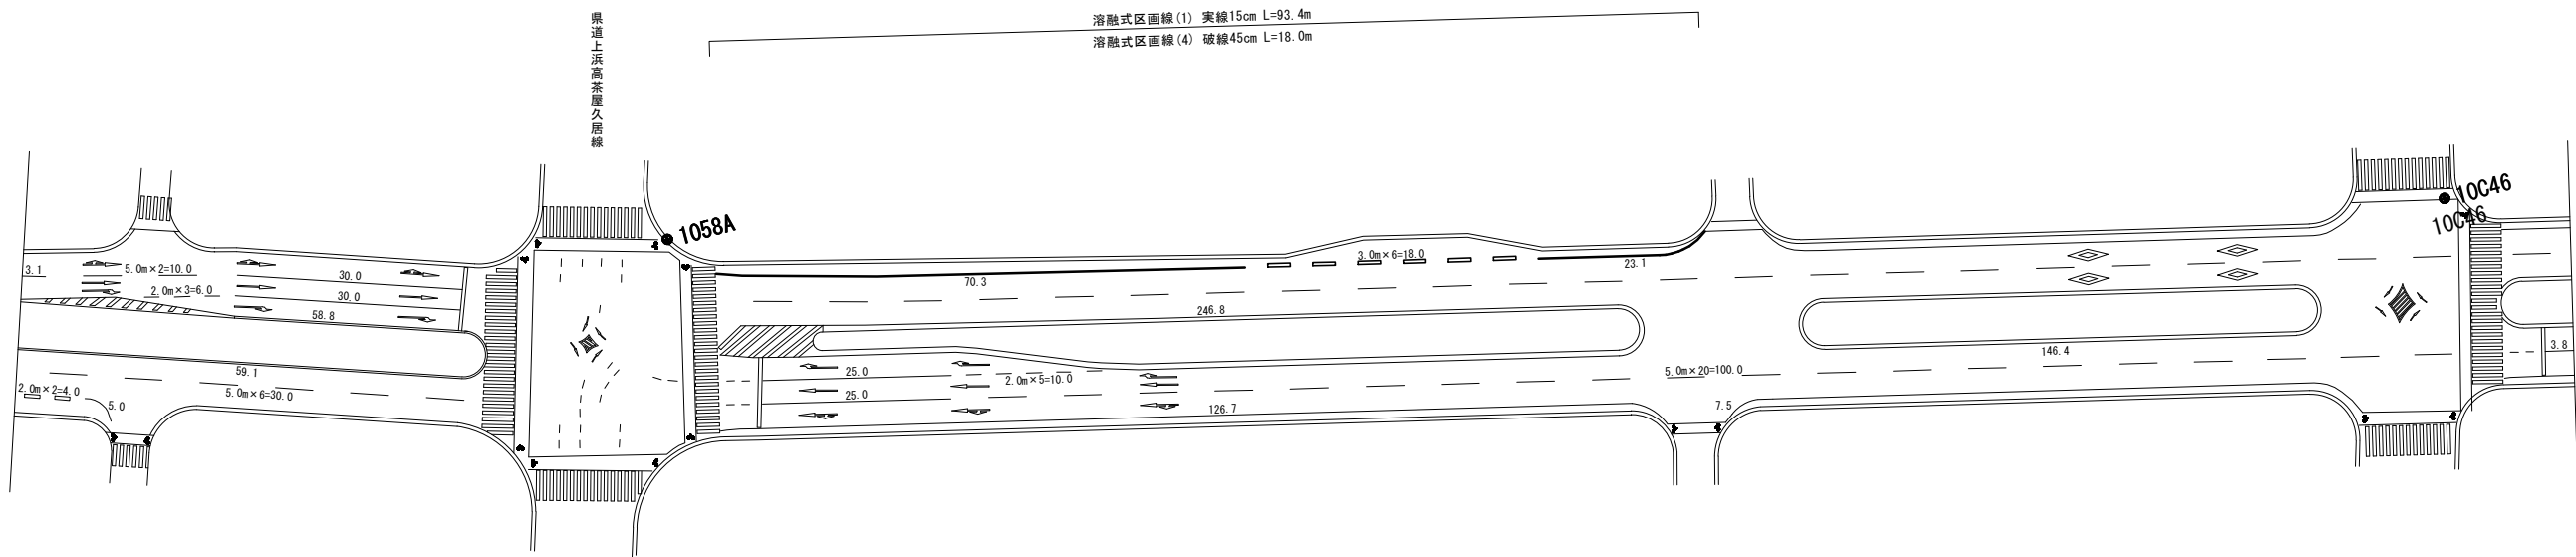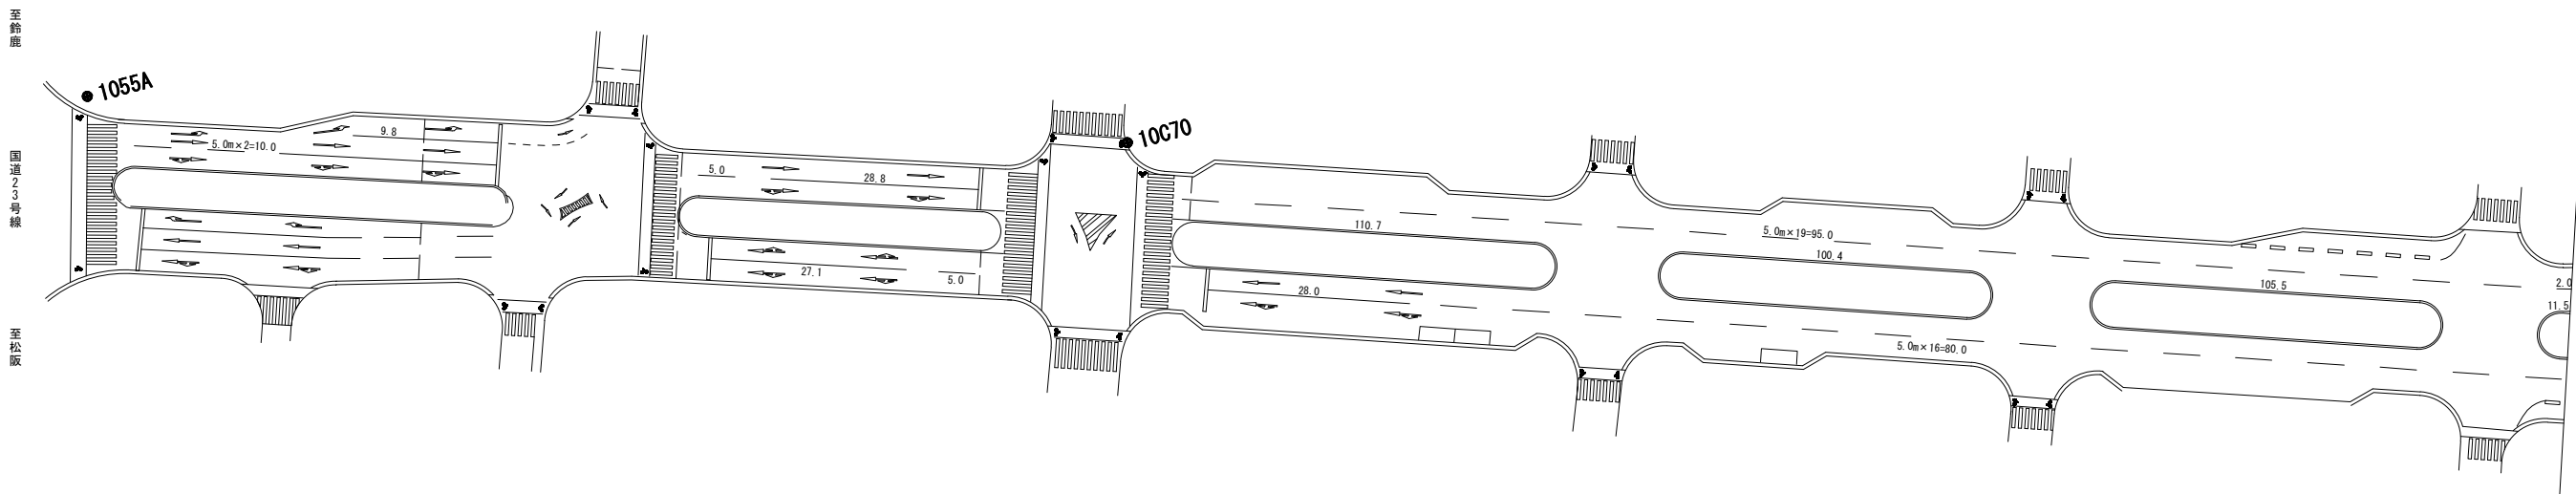

※この図面はA1サイズを原寸とする。

工 事 名	平成28年度北交安第1号 安東賀崎線ほか6線道路交通安全施設 (区画線) 設置工事		
施工箇所名	津市長岡町ほか17町地内		
図面の種類	平 面 図		
縮 尺	S=1:500	図面番号	27
事 務 所 名	津市建設部津北工事事務所		

津港跡部線