

平面図

S=1:250



1.2

国道23号

高茶屋小森上野町

アパート

アパート

アパート


アパート

※この図面はA1サイズを原寸とする。

工事名	平成28年度南道雑第15号 高茶屋小森上野町地内排水路改修工事		
施工箇所名	津市高茶屋小森上野町地内		
図面の種類	平面図		
縮尺	S=1:250	図面番号	1 / 5
事業所名	津市建設部 津南工事事務所		

縦断面図

S=1:100

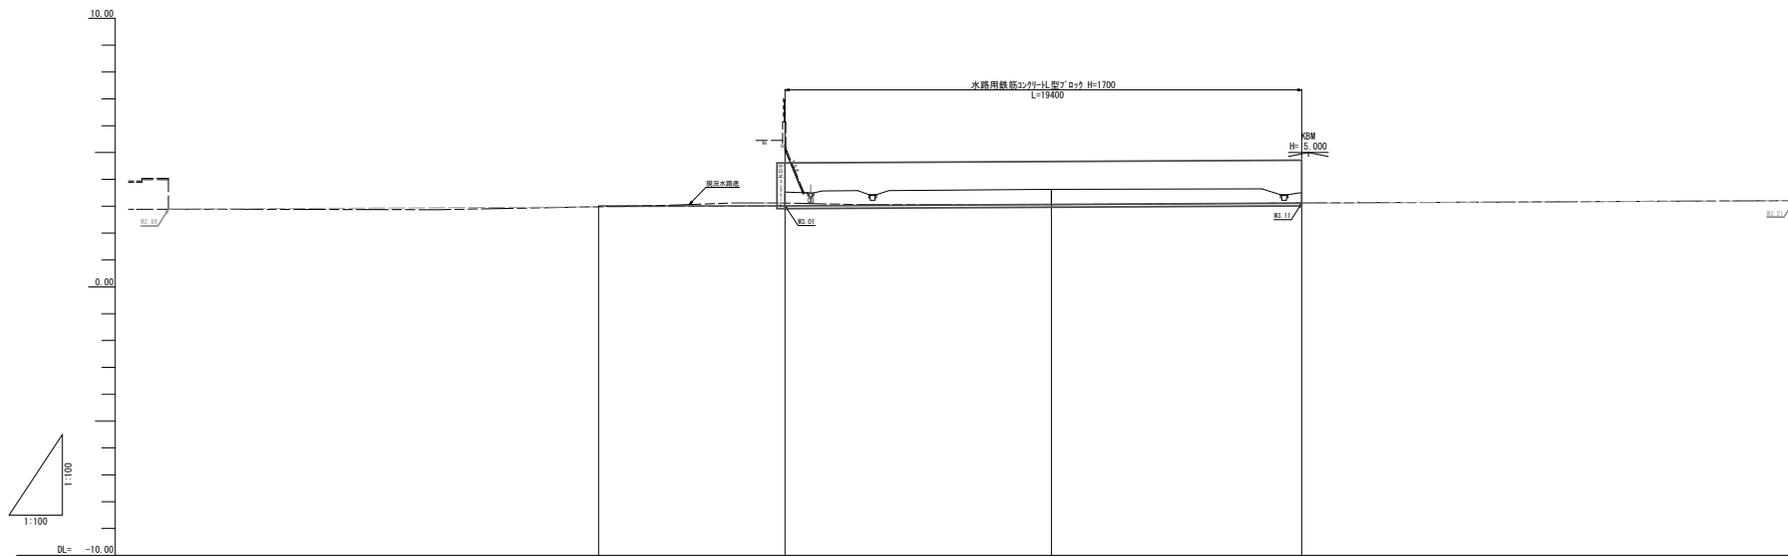

計画 水路勾配		3.01		3.11
計画 水路高		3.01	3.06	3.11
現況 水路勾配	2.89			3.21
現況 水路高		3.11	3.06	3.12
地盤高		3.53	3.63	3.51
追加距離		0.000	10.000	19.400
単距離		0.000	10.000	9.400
測点		10.0	10.0	19.4


※この図面はA1サイズを原寸とする。

工事名	平成28年度南道線第15号 高茶屋小森上野町地内排水路改修工事		
施工箇所名	津市高茶屋小森上野町地内		
図面の種類	縦断面図		
縮尺	S=1:100	図面番号	2 / 5
事業所名	津市建設部 津南工事事務所		

横断面図
S=1:100

NO. 0

GH=3.53
FH=3.01

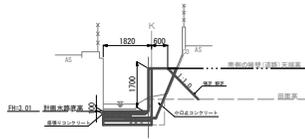

DL=0.00

NO. 0


作業土工	掘削	0.62	m ²
	躯体(盛土)	1.25	m ²
	床掘り	1.10	m ²
	埋戻し	0.50	m ²
	法面整形(盛土類)	1.60	m ³

①-① 横断面図
S=1:100

GH=4.57

NO. 0+10. 0


GH=3.63
FH=3.06

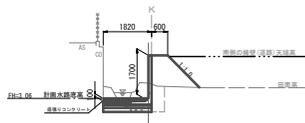

DL=0.00

NO. 0+10. 0


作業土工	掘削	0.78	m ²
	躯体(盛土)	1.37	m ²
	床掘り	1.10	m ²
	埋戻し	0.44	m ²
	法面整形(盛土類)	1.70	m ³

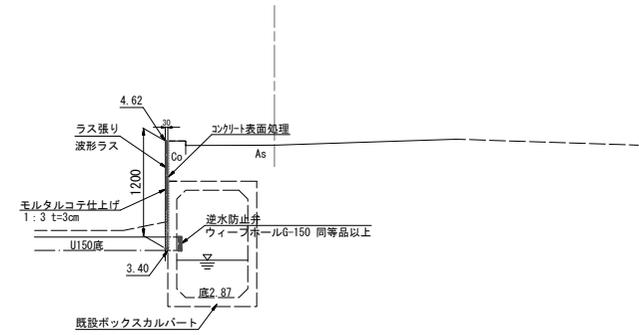

DL=0.00

NO. 0+19. 4

GH=3.51
FH=3.11

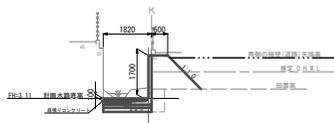

DL=0.00

NO. 0+19. 4


作業土工	掘削	0.57	m ²
	躯体(盛土)	1.53	m ²
	床掘り	1.10	m ²
	埋戻し	0.38	m ²
	法面整形(盛土類)	1.75	m ³

※この図面はA1サイズを標準とする。


工事名	平成28年度南道線第15号 高茶屋小森上野町地内排水路改修工事		
施工箇所名	津市高茶屋小森上野町地内		
図面の種類	横断面図		
縮尺	図示	図面番号	3 / 5
事業所名	津市建設部 津南工事事務所		

水路用鉄筋コンクリート型ブロック詳細図


平面配列図

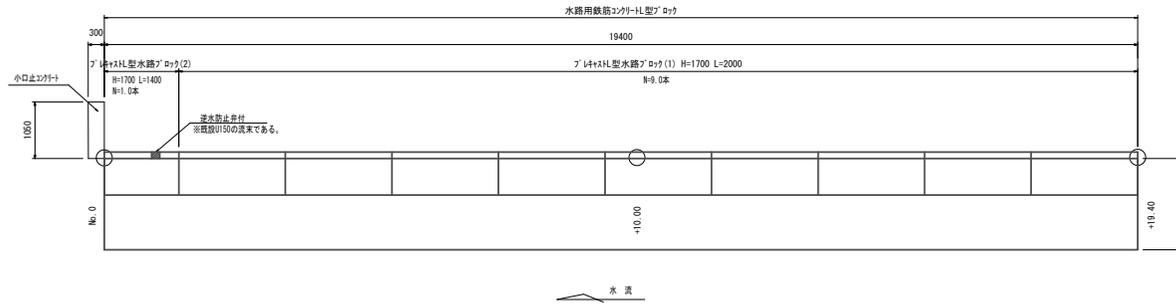

標準断面図

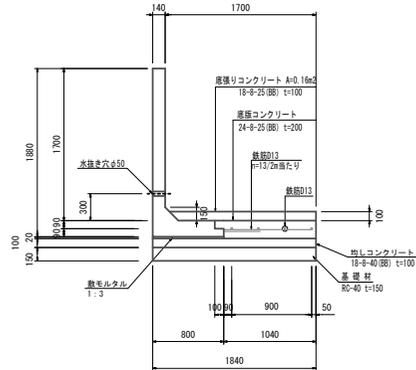

下流部詳細図

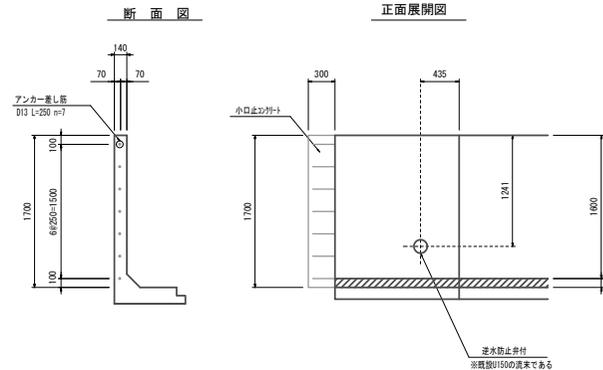

水路用鉄筋コンクリート型ブロック

一式当り


名称	規格	単位	数量	摘要
プレキャスト型水路ブロック(1)	H=1700 L=2000	本	9.0	
プレキャスト型水路ブロック(2)	H=1700 L=1400	本	1.0	短切 逆水防止弁 アンカー差筋付
プレキャスト型水路ブロック設置	H=1700	m	19.4	
敷モルタル	1:3	m ³	0.31	
均しコンクリート	18-8-40(B)	m ³	3.6	
同上型枠		m ²	2.3	
基礎材	RC-40 t=150	m ²	35.7	
底版コンクリート	24-8-25(B)	m ³	3.8	
同上型枠		m ²	0.4	
底張りコンクリート	18-8-25(B)	m ³	3.1	
同上型枠		m ²	0.3	
鉄筋 D13		kg	201.0	

※この図面はA1サイズを原寸とする。

工事名	平成28年度南道線第15号 高茶屋小森上野町地内排水路改修工事		
施工箇所名	津市高茶屋小森上野町地内		
図面の種類	水路用鉄筋コンクリート型ブロック詳細図		
縮尺	図示	図面番号	4 / 5
事業所名	津市建設部 津南工事事務所		

工 法 図


小口止コンクリート
S=1:20

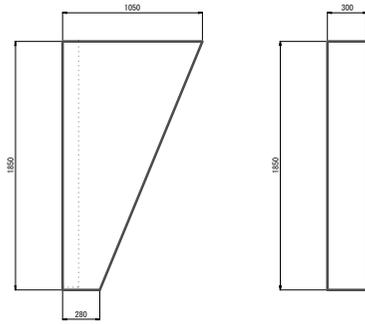


名 称	規 格	単 位	数 量
コンクリート	18-8-40BB	m ³	3.7
同上型枠		m ²	30.2

モルタル補修工

断面図
S=1:20

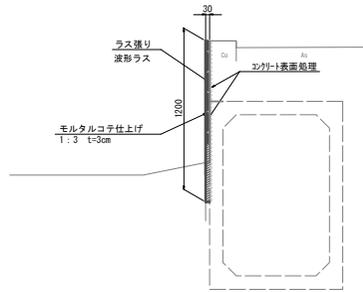


正面展開図
H1=100
V1=20

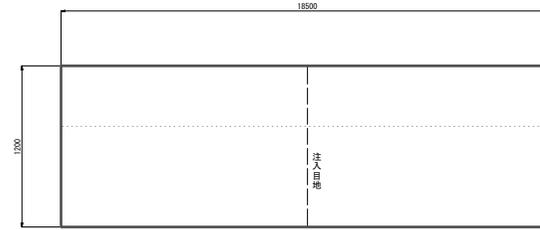


名 称	規 格	単 位	数 量	通 用
モルタルコ字仕上げ	1:3	m ²	22.2	t=3cm
ラス張り		m ²	22.2	
コンクリート表面処理		m ²	22.2	
注入目地	t=10mm	kg	0.5	JIS K 5320W 同等品以上

参考図 (工事用道路)
S=1:50

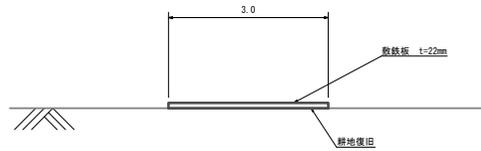

参考図 (仮締切工)
S=1:50

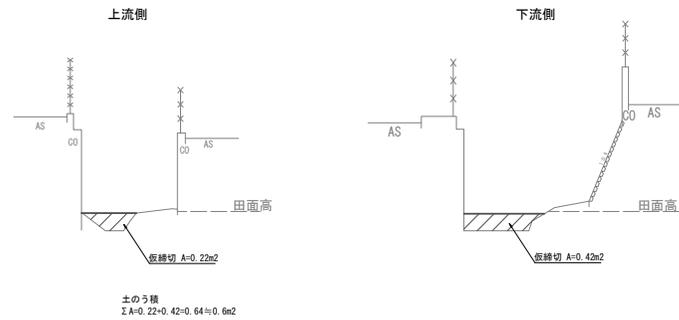

※この図面はA1サイズを原寸とする。	
工 事 名	平成28年度南道線第15号 高茶屋小森上野町地内排水路改修工事
施工箇所名	津市高茶屋小森上野町地内
図面の種類	工法図、参考図(工事用道路)、参考図(仮締切工)
縮 尺	図 示 図面番号 5 / 5
事業所名	津市建設部 津南工事事務所