


平面図

S=1:500

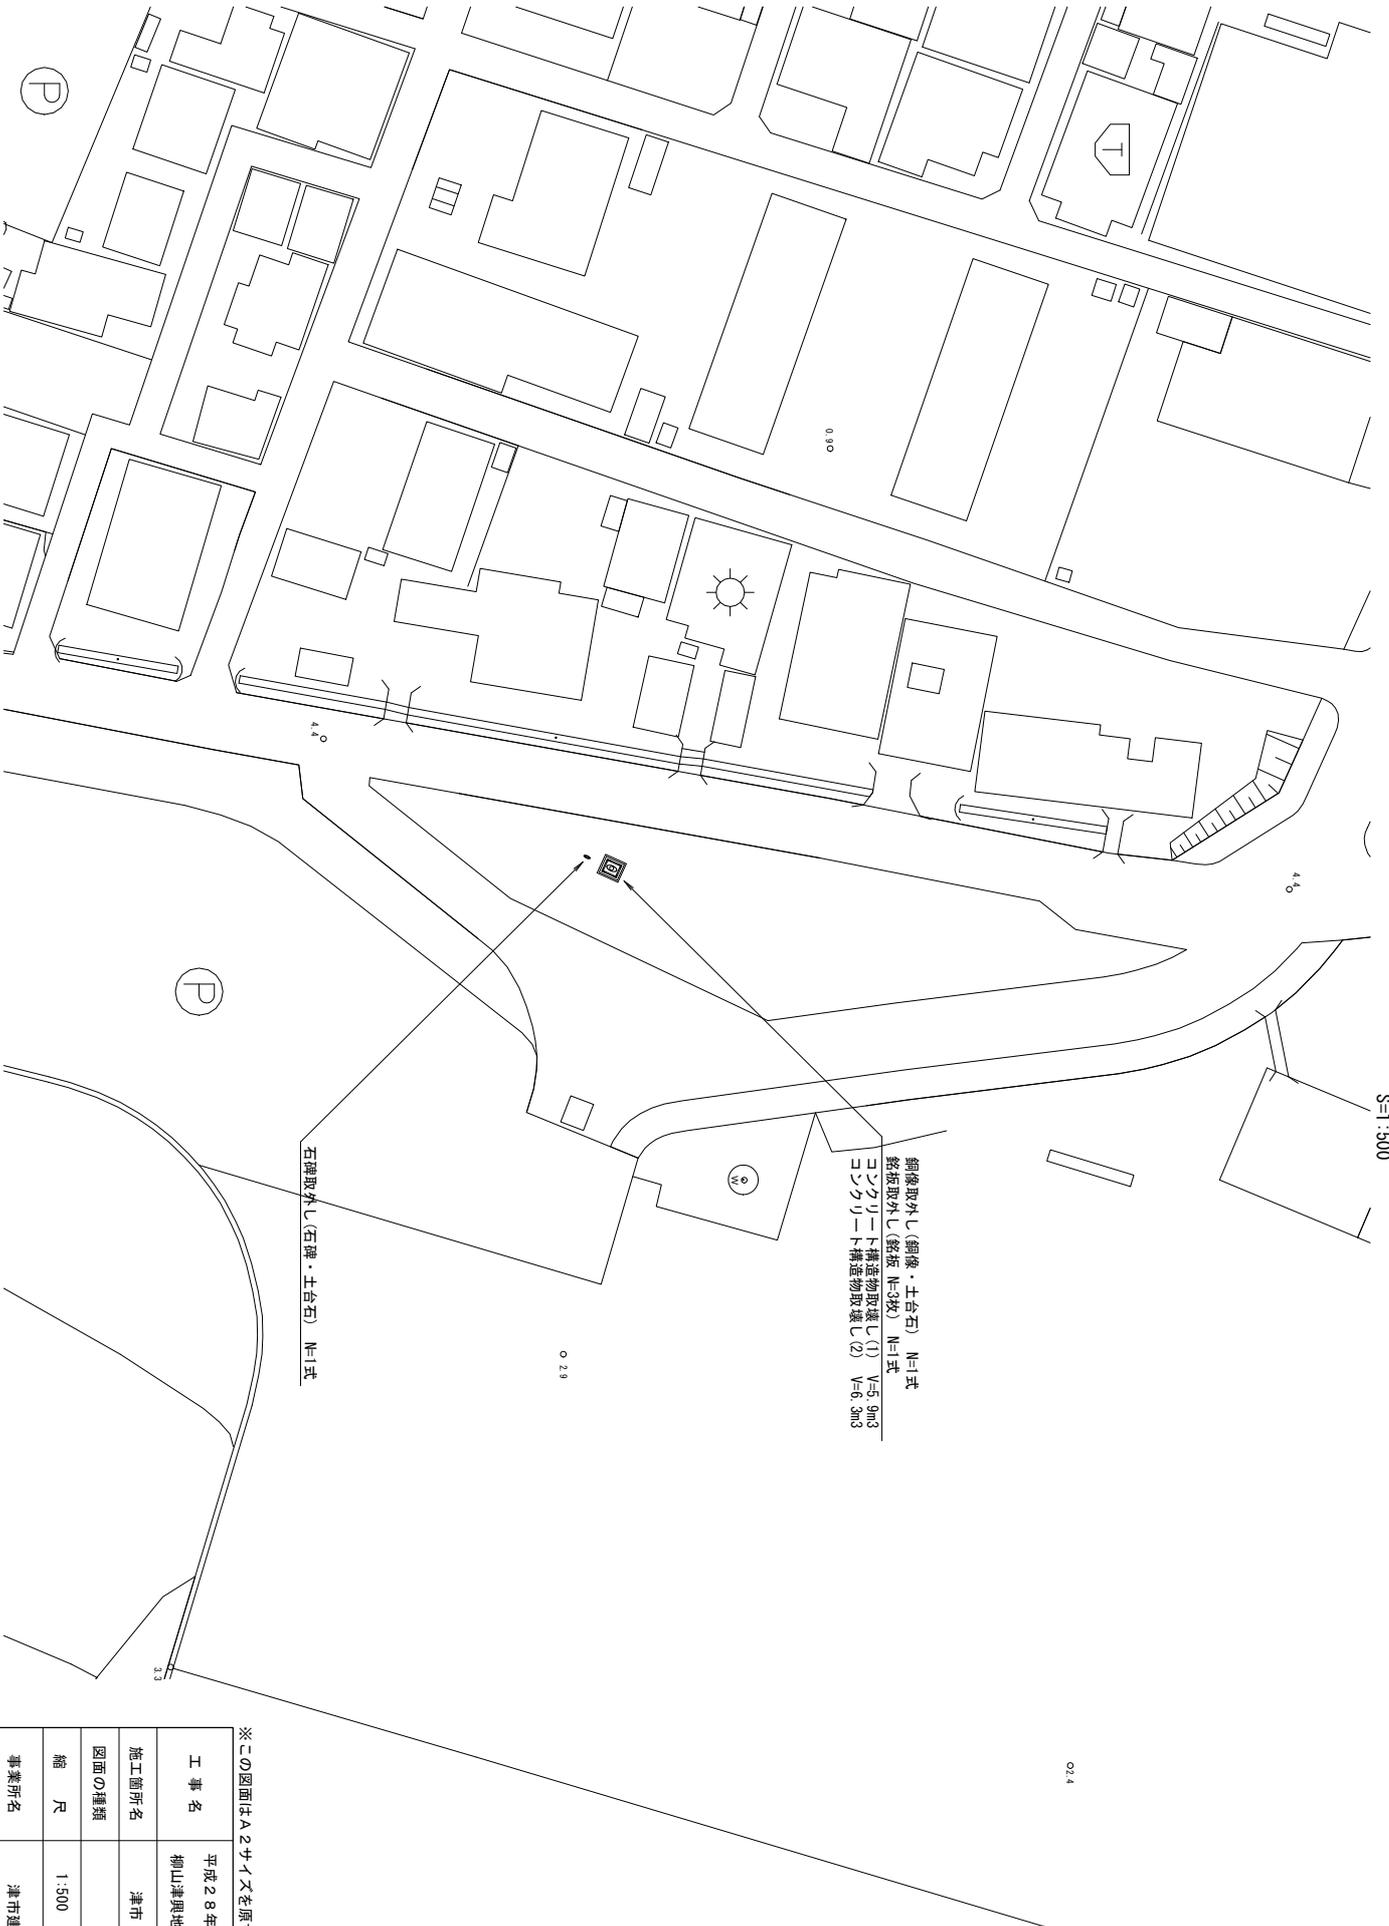

銅線取外し(銅線・土台石) N=1式
 銘板取外し(銘板 N=3枚) N=1式
 コンクリート構造物取壊し(1) V=6.9m³
 コンクリート構造物取壊し(2) V=6.9m³

石碑取外し(石碑・土台石) N=1式



※この図面はA2サイズを原寸とする。


工事名	平成28年度北郷振第1号 柳山津興地内銅線撤去等工事		
施工箇所名	津市 柳山津興 地内		
図面の種類	平面図		
縮尺	1:500	図面番号	1/2
事業所名	津市建設部津北工事事務所		

各種構造図


S=1:50

銅像略図


平面図

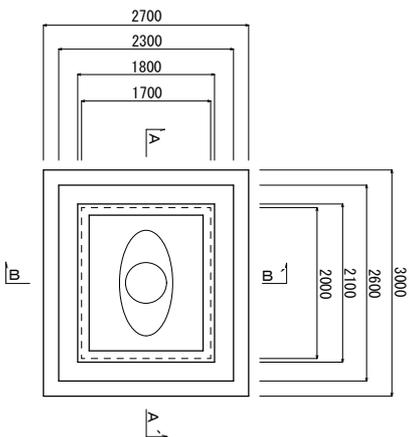

A-A'断面図

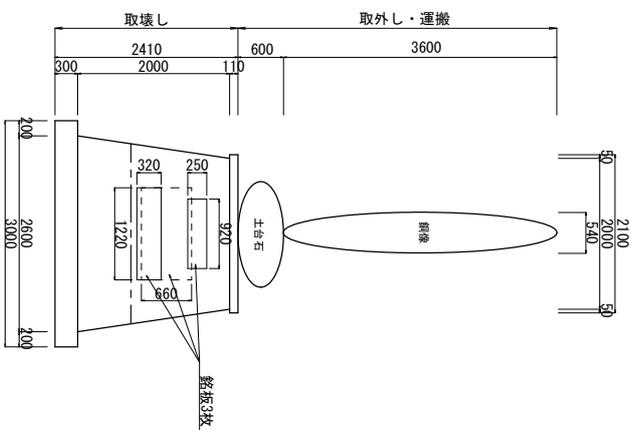

B-B'断面図

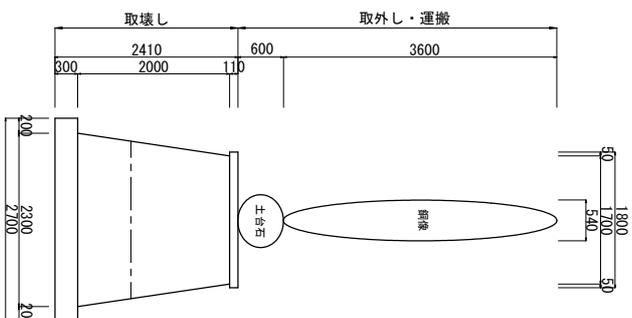


銅像取外し(銅像・土台石) N=1式
鉄板取外し(鉄板 N=3枚) N=1式


コンクリート構造物取壊し(1) (鉄筋構造物)
V=2.10×1.80×0.11=0.42
V=1/2×(2.00×1.70+2.39×2.09)×1.30=5.46
V=0.42+5.46=5.88m³
コンクリート構造物取壊し(2) (鉄筋構造物)
V=1/2×(2.39×2.09+2.60×2.30)×0.70=3.84
V=3.00×2.70×0.30=2.43
V=3.84+2.43=6.27m³

石碑略図


平面図

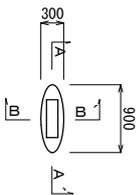

A-A'断面図

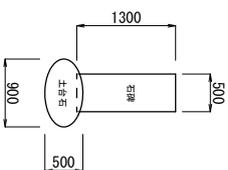

B-B'断面図

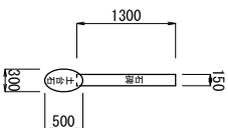

石碑取外し(石碑・土台石) N=1式

※この図面はA2サイズを原寸とする。

工事名	平成28年度北郷第1号 柳山津興地内銅像撤去等工事	
施工箇所名	津市 柳山津興 地内	
図面の種類	各種構造図	
縮尺	1:500	図面番号 2/2
事業所名	津市建設部津北工務事務所	