
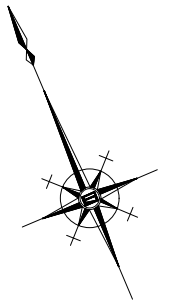


# 平面図


S=1:250

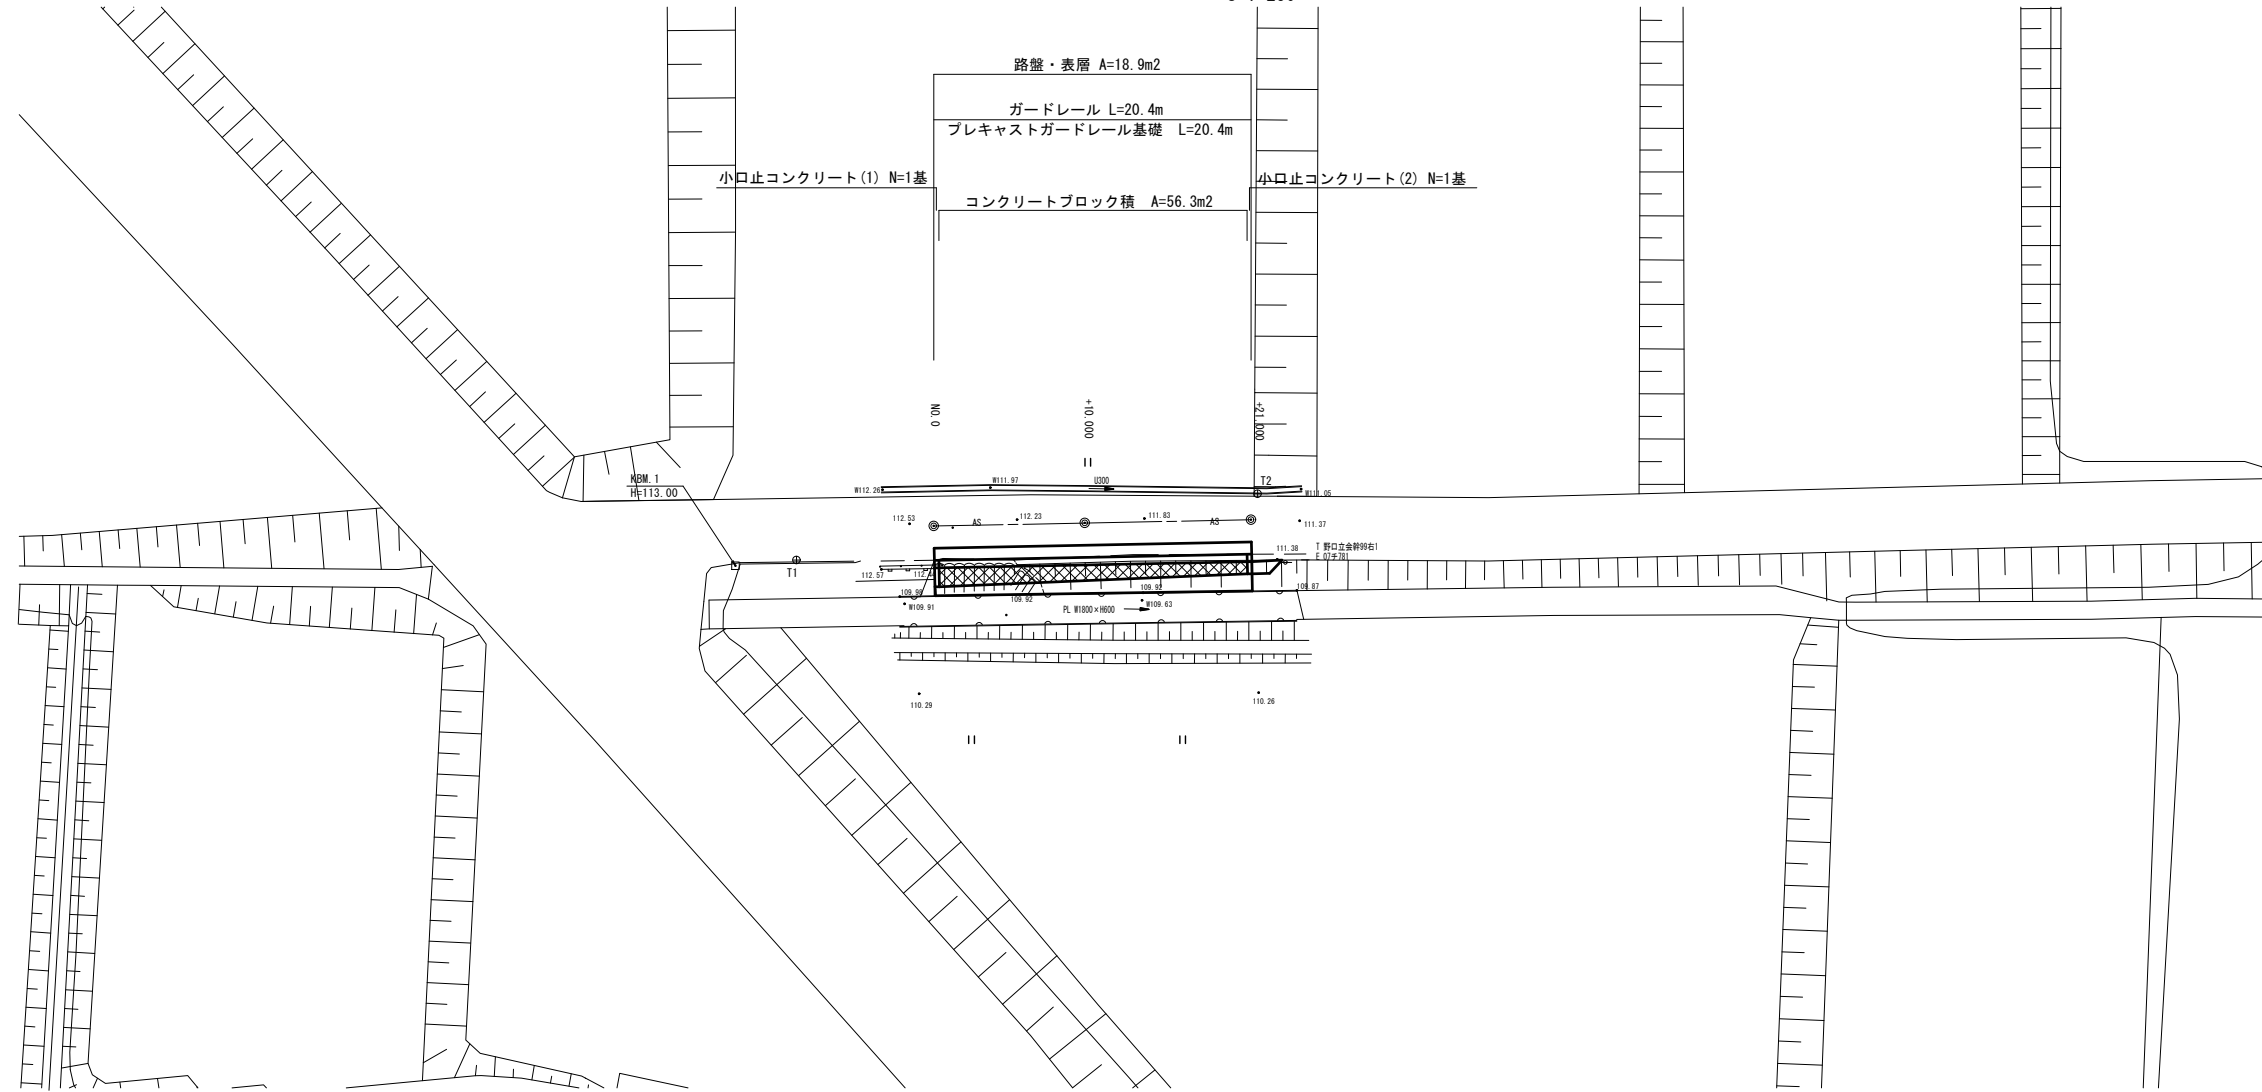

# 標準横断図

S=1:50

+10.0付近

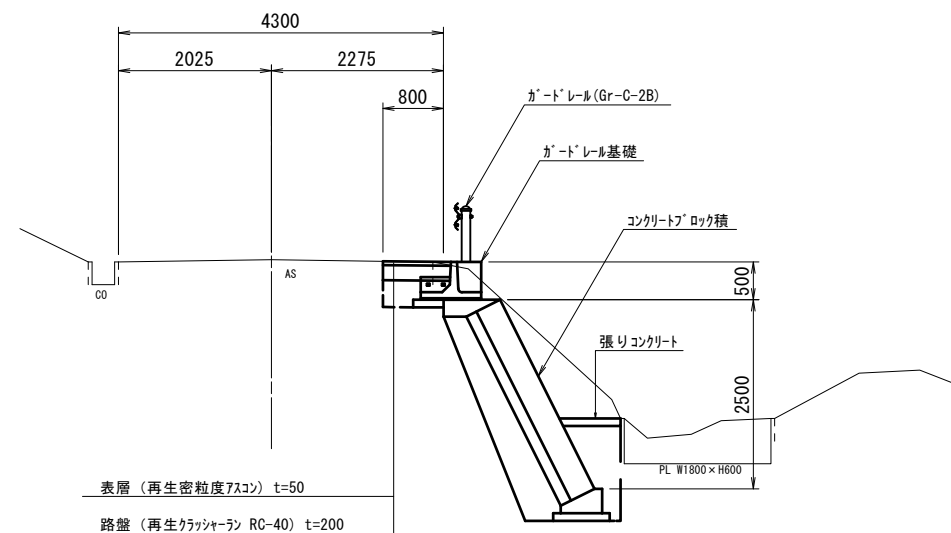


※この図面はA1サイズを原寸とする。

工事名	平成28年度北道維第25号 安濃町野口地内道路修繕工事		
施工箇所名	津市安濃町野口地内		
図面の種類	平面図・標準横断図		
縮尺	図示	図面番号	1
事務所名	津市建設部津北工事事務所		

# 横断図

S=1:100


+21.0  
GH=111.51  
FH=

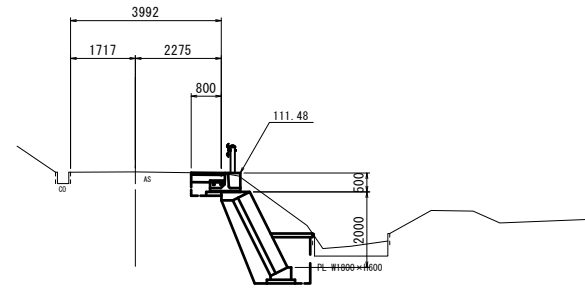

掘削	土砂	2.59
土砂撤去(水路内)	土砂	0.57
盛土		
床掘り	土砂	2.30
埋戻し	RC-40	1.01
張りコンクリート		0.11
表層		0.90
路盤		0.90
舗装版破砕工		0.80

DL=108.0


+10.0  
GH=112.02  
FH=

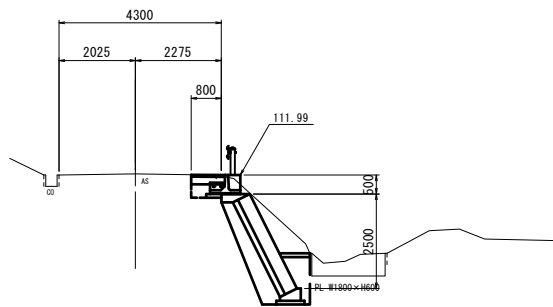

掘削	土砂	2.87
土砂撤去(水路内)	土砂	0.93
盛土		
床掘り	土砂	2.07
埋戻し	RC-40	0.72
張りコンクリート		0.08
表層		0.90
路盤		0.90
舗装版破砕工		0.66

DL=108.0

NO.0  
GH=112.46  
FH=

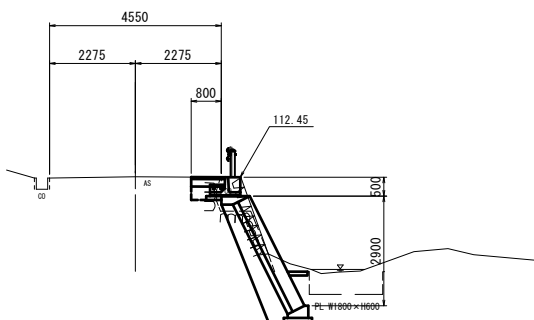

掘削	土砂	1.74
土砂撤去(水路内)	土砂	1.23
盛土		
床掘り	土砂	1.74
埋戻し	RC-40	0.39
張りコンクリート		0.05
表層		0.90
路盤		0.90
舗装版破砕工		0.80

DL=108.0


※この図面はA1サイズを原寸とする。

工事名	平成28年度北道維第25号 安濃町野口地内道路修繕工事		
施工箇所名	津市安濃町野口地内		
図面の種類	横断図		
縮尺	S=1:100	図面番号	2
事務所名	津市建設部津北工事事務所		

# 各種構造図

## コンクリートブロック積標準断面図

S=1:50

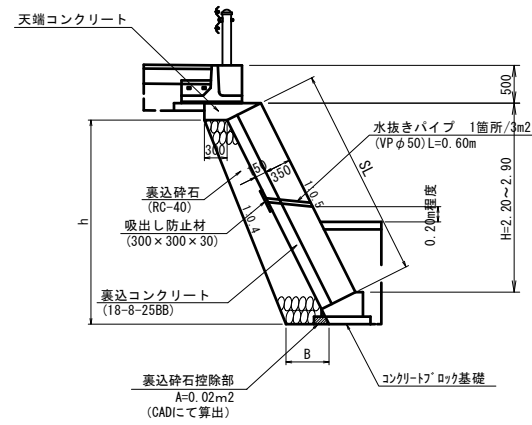

名称	規格	単位	数量	摘要
コンクリートブロック積	控え35cm	m <sup>2</sup>	56.26	リサイクル認定製品
裏込コンクリート	18-8-25BB	m <sup>3</sup>	8.44	
裏込砕石	RC-40	m <sup>3</sup>	23.29	
水抜きパイプ	VPφ50	m	6.60	
吸出し防止材	300×300×30	m <sup>2</sup>	0.99	
天端コンクリート		m	20.40	
コンクリートブロック基礎		m	20.40	
石積	緑石積	m <sup>2</sup>	4.01	

コンクリートブロック積 A = (3.24+2.80)/2 × 9.7 + (2.80+2.24)/2 × 10.7 = 56.26m<sup>2</sup>


裏込砕石 V = (1.39+1.15)/2 × 9.7 + (1.15+0.90)/2 × 10.7 = 23.29m<sup>3</sup>

石積 A = (0.50+1.96)/2 × 3.26 = 4.01m<sup>2</sup>

H	h	B	裏込砕石控除部	数量 (m <sup>3</sup> /m)
2.90	3.10	0.61	0.02	1.39
2.50	2.70	0.57	0.02	1.15
2.00	2.20	0.52	0.02	0.90

## ブロック積展開図


S=1:50

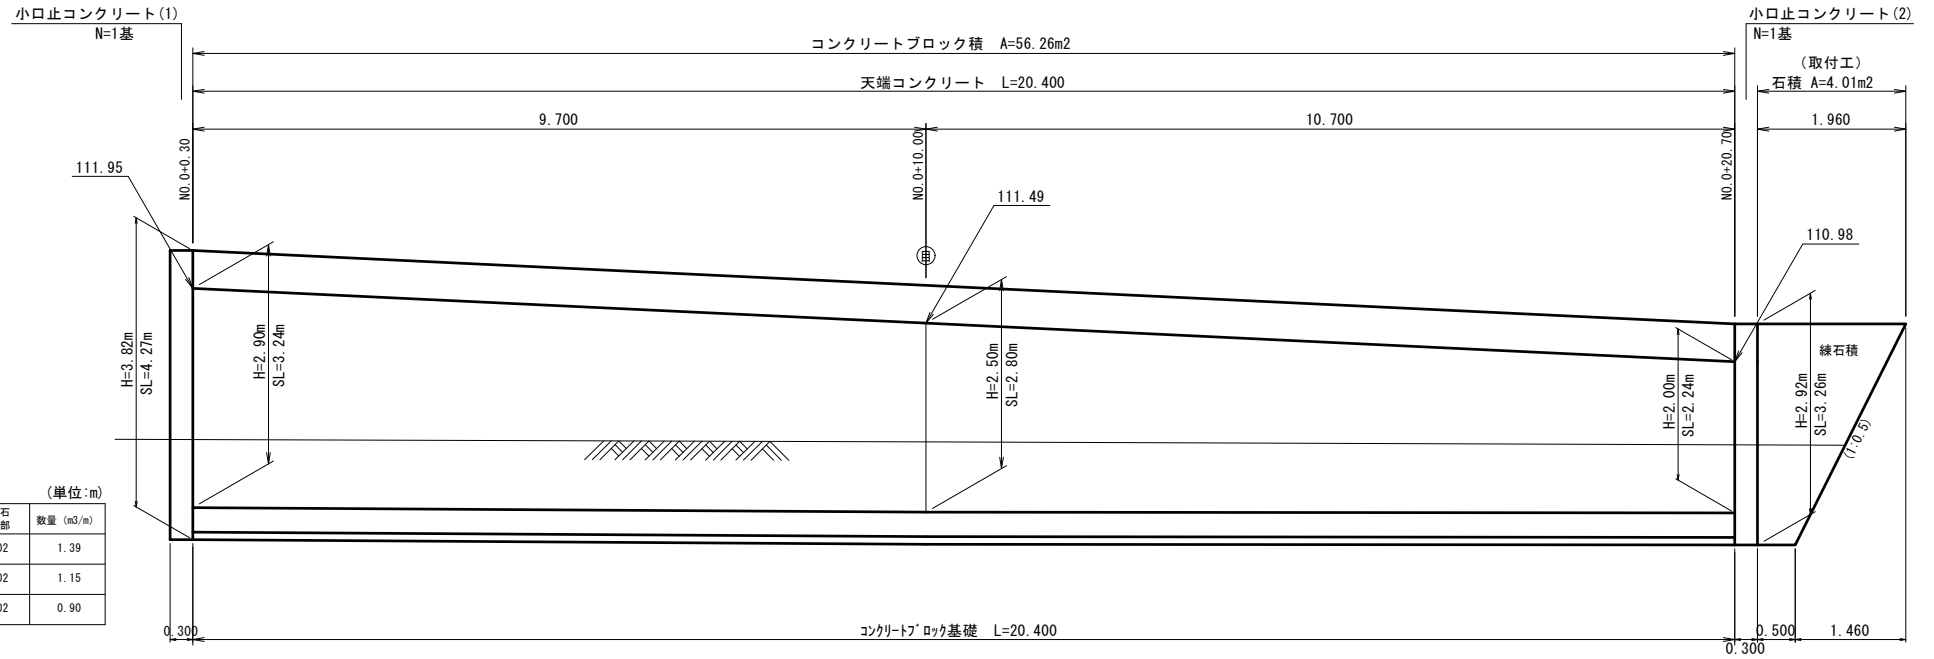

※⊙は、目地位置を示す。  
※目地(伸縮目地)は、10mに1箇所設置する。

## コンクリートブロック基礎


S=1:20

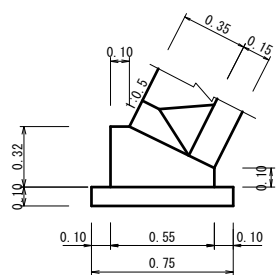

名称	規格	単位	数量	摘要
コンクリート	18-8-40BB	m <sup>3</sup>	1.26	
型枠		m <sup>2</sup>	4.20	
均しコンクリート	18-8-40 t=100	m <sup>3</sup>	0.75	
均し型枠		m <sup>2</sup>	2.00	
目地材	樹脂発泡体 t=10	m <sup>2</sup>	0.13	
基面整正		m <sup>2</sup>	7.50	

## 天端コンクリート


S=1:20

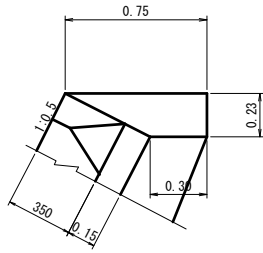

名称	規格	単位	数量	摘要
コンクリート	18-8-25BB	m <sup>3</sup>	1.21	
型枠		m <sup>2</sup>	2.30	
目地材	樹脂発泡体 t=10	m <sup>2</sup>	0.12	

## 小口止コンクリート(1)


S=1:50

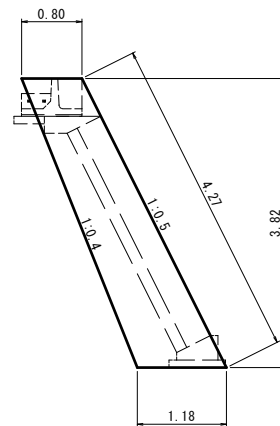

名称	規格	単位	数量	摘要
コンクリート	18-8-40BB	m <sup>3</sup>	1.13	
型枠		m <sup>2</sup>	8.84	

## 小口止コンクリート(2)


S=1:50

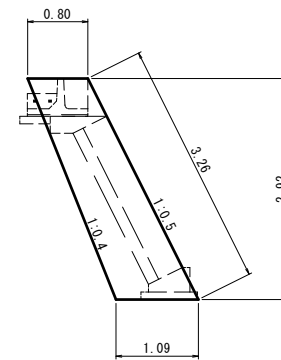

名称	規格	単位	数量	摘要
コンクリート	18-8-40BB	m <sup>3</sup>	0.83	
型枠		m <sup>2</sup>	6.50	

## ガードレール基礎

S=1:30

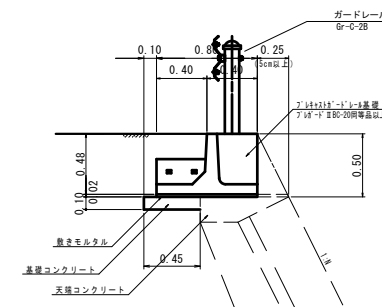


名称	規格	単位	数量	摘要
ガードレール基礎	プレキャスト・ドレール基礎	本	5.00	7.5×11.5×1.5(質量7.5kg) 200mm等径以上
間詰コンクリート	24-8-25BB	m <sup>3</sup>	0.09	
止型枠	連結部	m <sup>2</sup>	0.23	
連結金具	7.5×11.5×1.5(質量7.5kg) 200mm等径以上	本	10.00	
敷モルタル	1:3	m <sup>3</sup>	0.16	
基礎コンクリート	18-8-40 t=100	m <sup>3</sup>	0.45	
同上型枠		m <sup>2</sup>	1.00	
充填砂		m <sup>3</sup>	0.01	
充填モルタル	1:2	m <sup>3</sup>	0.004	

※この図面はA1サイズを原寸とする。


## 間詰コンクリート

S=1:50

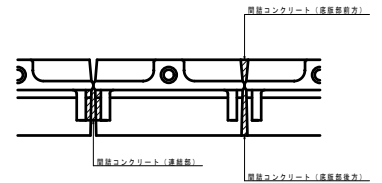

## 連結金具

S=1:3

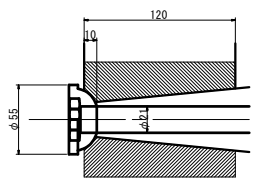

工事名	平成28年度北道維第25号 安濃町野口地内道路修繕工事		
施工箇所名	津市安濃町野口地内		
図面の種類	各種構造図		
縮尺	図示	図面番号	3
事務所名	津市建設部津北工事事務所		