



平面図(1/2) 縮尺 1:500
 栄町上浜町第8号線(区画道路8-2号)

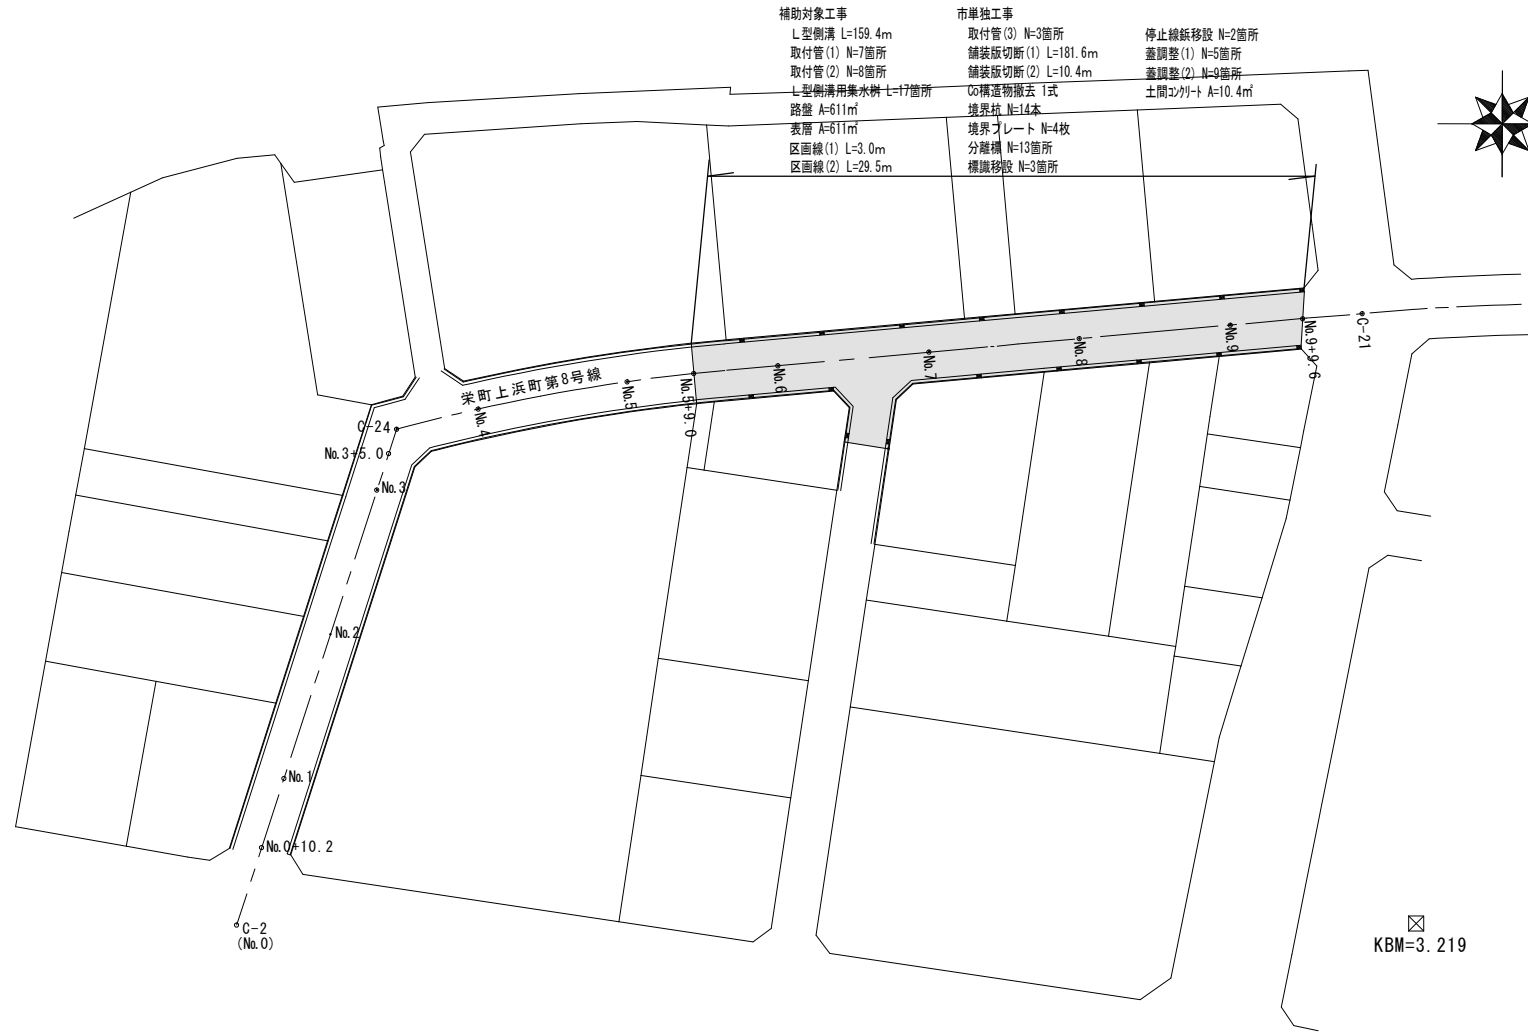


- | | | |
|-----------------|-------------------|------------------|
| 補助対象工事 | 市単独工事 | 停止線紙移設 N=2箇所 |
| L型側溝 L=159.4m | 取付管(3) N=3箇所 | 蓋調整(1) N=5箇所 |
| 取付管(1) N=7箇所 | 舗装版切断(1) L=181.6m | 蓋調整(2) N=9箇所 |
| 取付管(2) N=8箇所 | 舗装版切断(2) L=10.4m | 土間コンクリート A=10.4m |
| L型側溝用集水樹 L=17箇所 | CO構造物撤去 1式 | |
| 路盤 A=611m | 境界柱 N=14本 | |
| 表層 A=611m | 境界プレート N=4枚 | |
| 区画線(1) L=3.0m | 分離柵 N=13箇所 | |
| 区画線(2) L=29.5m | 標識移設 N=3箇所 | |

縦断面図 縦縮尺 1:100
 横縮尺 1:500
 栄町上浜町第8号線(区画道路8-2号)

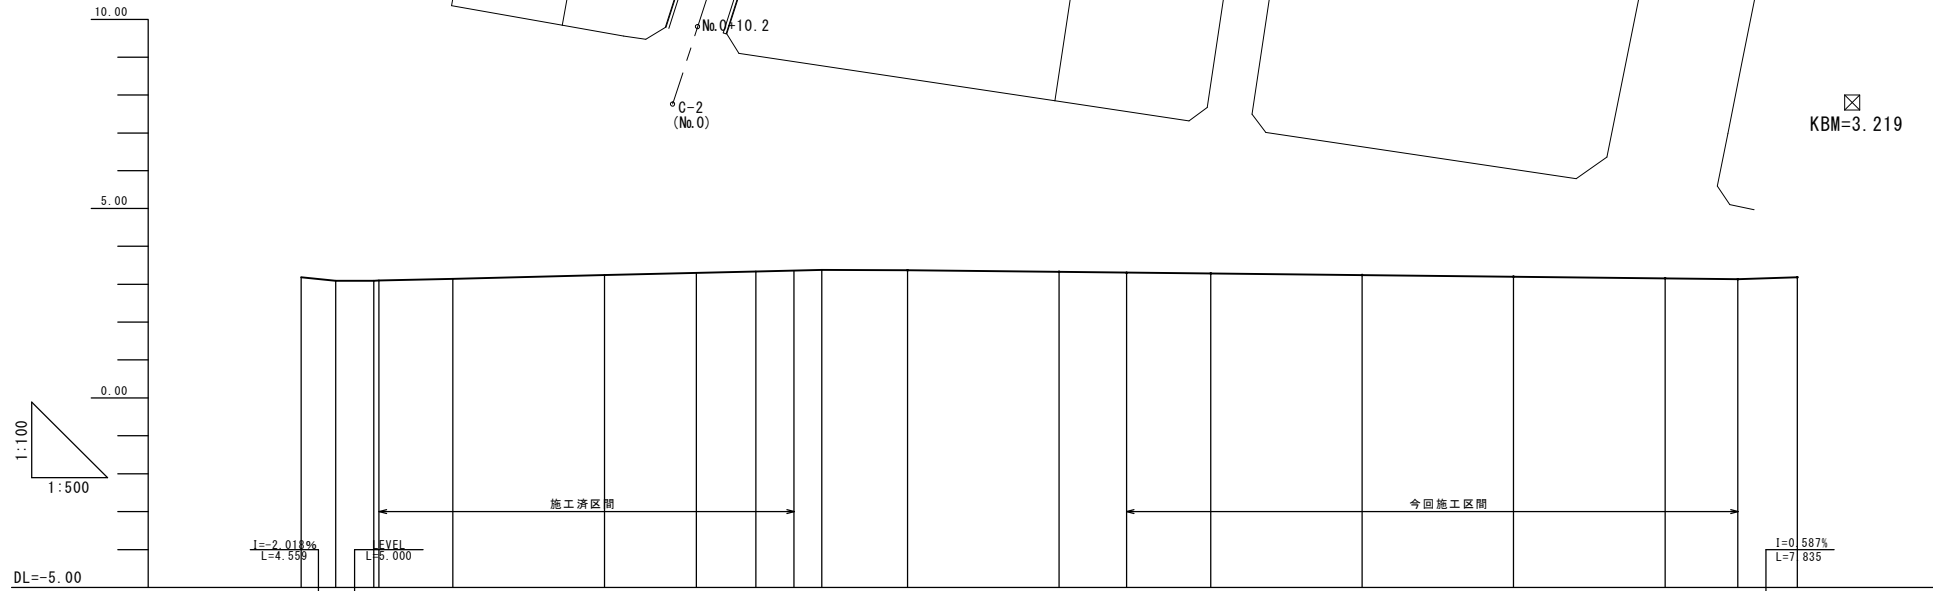

標準横断面図 縮尺 1:50
 栄町上浜町第8号線(区画道路8-2号)

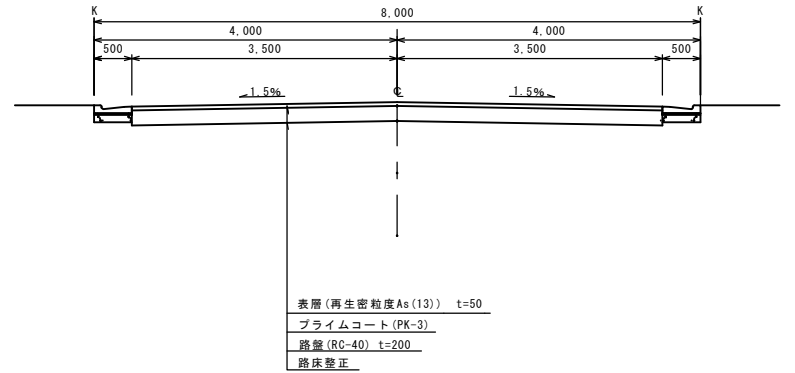


勾配	3.184	3.092	3.092	3.086	3.145	3.245	3.346	3.371	3.390	3.396	3.323	3.304	3.281	3.238	3.196	3.153	3.132	3.178
盛土																		0.071
切土										0.016	0.008	0.021	0.036	0.053	0.012	0.005		
計画地盤高	3.184	3.092	3.092	3.086	3.145	3.245	3.346	3.371	3.390	3.396	3.323	3.304	3.281	3.238	3.196	3.153	3.132	3.178
地盤高	3.184	3.092	3.092	3.086	3.145	3.245	3.346	3.371	3.390	3.392	3.331	3.325	3.317	3.291	3.208	3.158	3.132	3.107
追加距離	0.000	4.559	9.559	10.200	20.000	40.000	60.000	65.000	68.704	80.000	100.000	109.000	120.000	140.000	160.000	180.000	189.600	197.435
単距離	0.000	4.559	5.000	0.641	9.800	20.000	20.000	5.000	3.704	11.296	20.000	9.000	11.000	20.000	20.000	20.000	9.600	7.835
測点	C-2 (No.0)	+4.559	+9.559	+10.200	No.1	No.2	No.3	+5.000	C-24 (No.3)	No.4	No.5	+9.000	No.6	No.7	No.8	No.9	+9.600	C-21
曲線																		


※この図面はA1サイズを原寸とする。

工事名	平成28年度 区画補第2号 津駅前北部土地区画整理事業に伴う 栄町上浜町第8号線道路築造等工事
施工箇所名	津市栄町四丁目ほか2町地内
図面の種類	平面図(1/2) 縦断面図・標準横断面図
縮尺	図示 図面番号 1 / 12
事業所名	津市 都市計画部 津駅前北部土地区画整理事務所


横断図 縮尺 1 : 50
 栄町上浜町第8号線(区画道路8-2号)

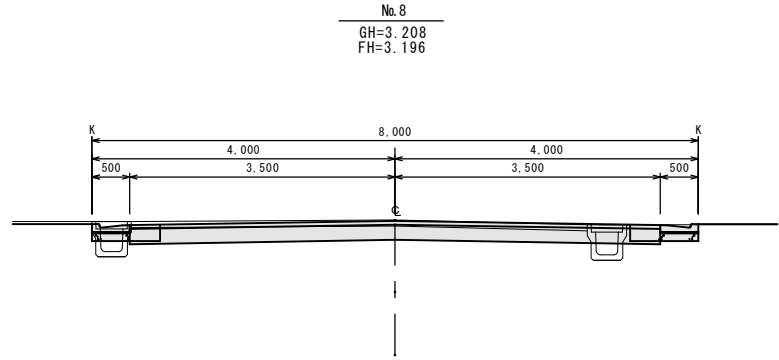


掘削	1.4㎡
床掘り	0.4㎡
埋戻し	0.6㎡

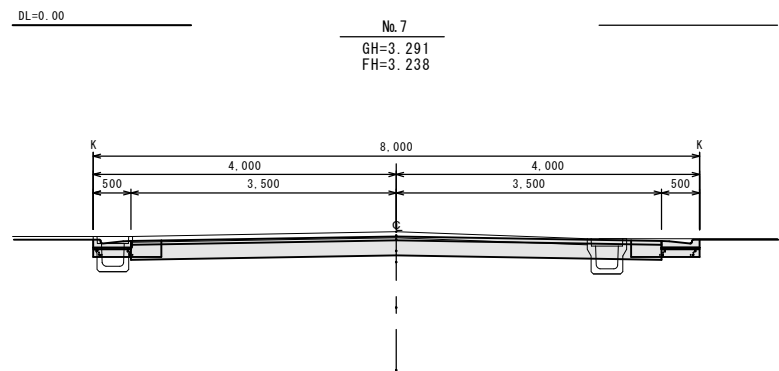


掘削	1.5㎡
床掘り	0.4㎡
埋戻し	0.6㎡

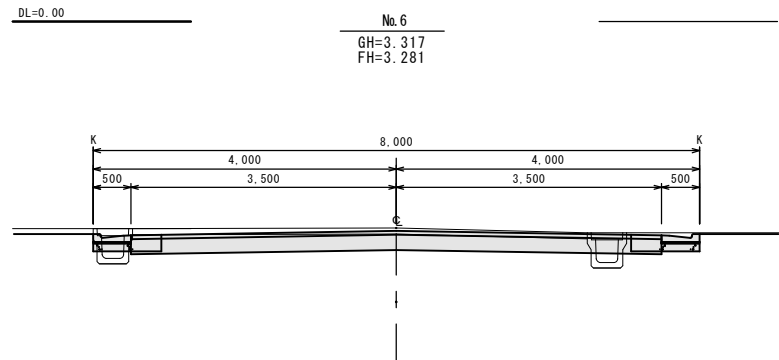


掘削	1.5㎡
床掘り	0.4㎡
埋戻し	0.6㎡

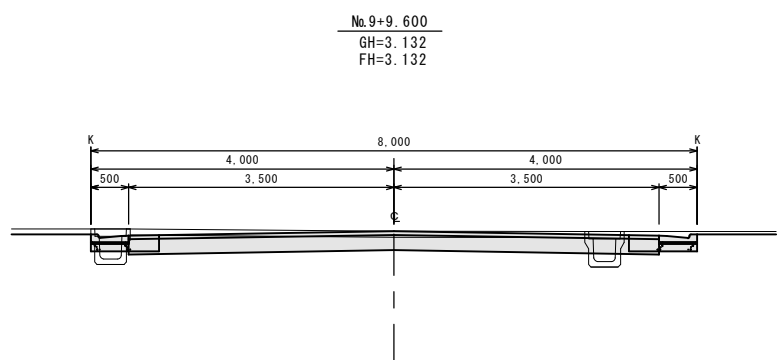

掘削	1.5㎡
床掘り	0.4㎡
埋戻し	0.6㎡

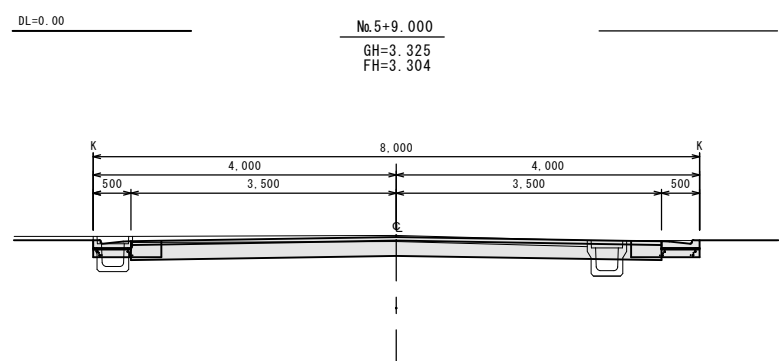

掘削	1.4㎡
床掘り	0.4㎡
埋戻し	0.6㎡

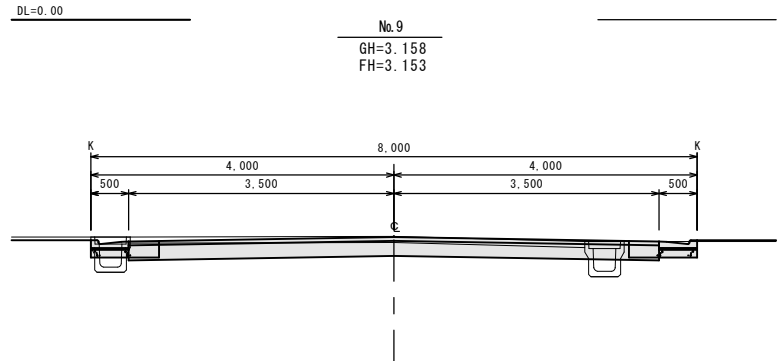



掘削	1.4㎡
床掘り	0.4㎡
埋戻し	0.6㎡

※この図面はA1サイズを原寸とする。

工事名	平成28年度 区画補第2号 津駅前北部土地区画整理事業に伴う 栄町上浜町第8号線道路築造等工事
施工箇所名	津市栄町四丁目ほか2町地内
図面の種類	横断図
縮尺	1/50 図面番号 2/12
事業所名	津市 都市計画部 津駅前北部土地区画整理事務所

平面図(2/2)


縮尺 1 : 700

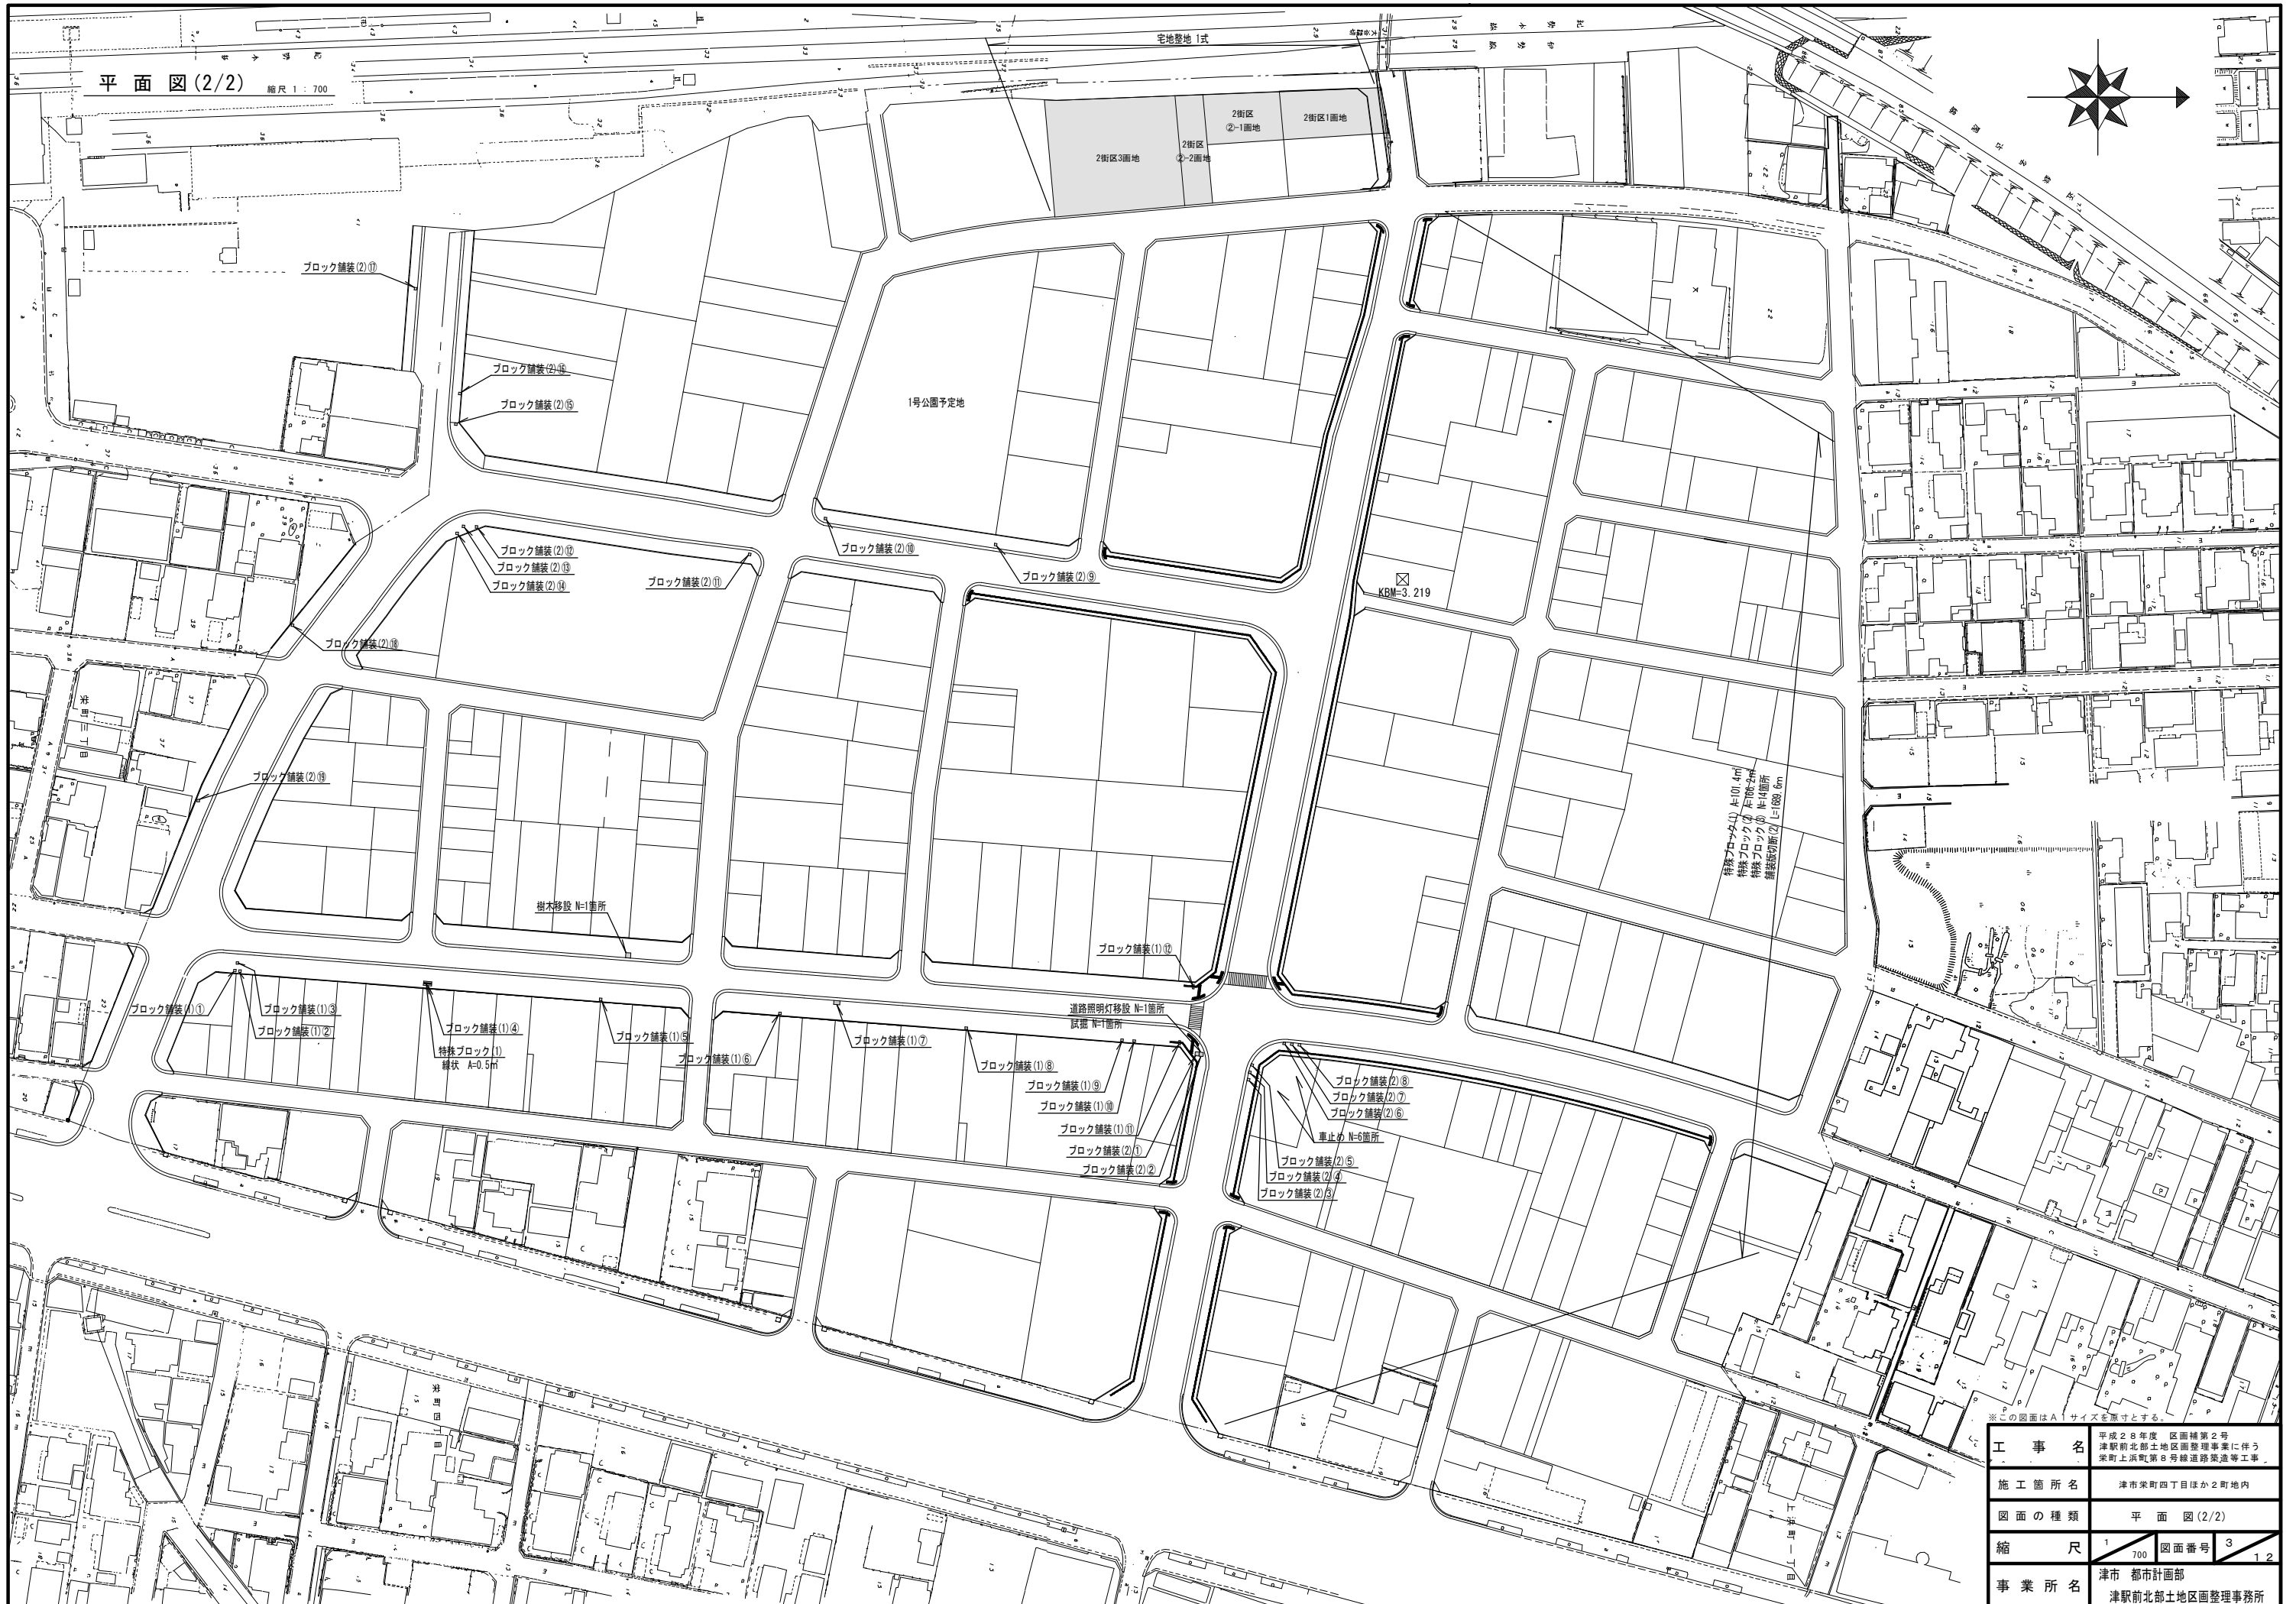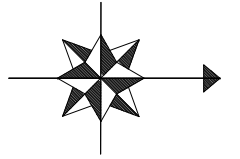

工事名	平成28年度 区画第2号 津駅前北部土地区画整理事業に伴う 栄町上浜町第8号線道路築造等工事
施工箇所名	津市栄町四丁目ほか2町地内
図面の種類	平面図(2/2)
縮尺	1/700 図面番号 3/12
事業所名	津市 都市計画部 津駅前北部土地区画整理事務所

工 法 図 (1/4)


L 型側溝 S=1:20
PL-2

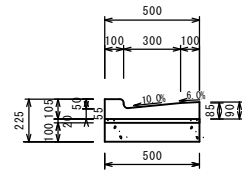

10.0m 当り

名 称	規 格	単 位	数 量
L 型側溝	L 型300	個	16.5
敷モルタル	1:3	m ³	0.10
均しCo型砕		m ²	2.00
均しコンクリート	18-8-40BB	m ³	0.50


L 型側溝用集水桝 S=1:20

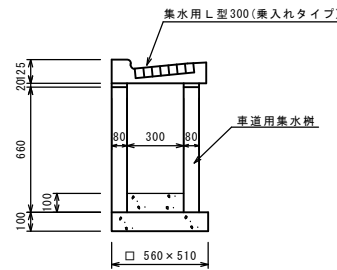


10箇所 当り

名 称	規 格	単 位	数 量
集水桝	車道用	基	10.0
集水用L型側溝		個	10.0
インパ-トコンクリート	18-8-25(B)	m ³	0.09
均しCo型砕		m ²	2.14
均しコンクリート	18-8-40BB	m ³	0.29


舗装構成図 S=1:10

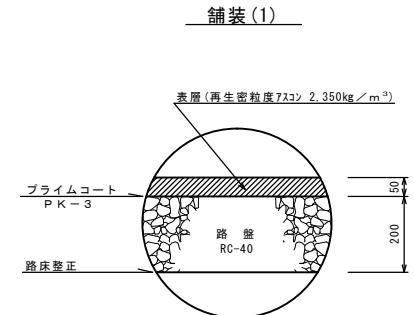


特殊ブロック構成図 S=1:10

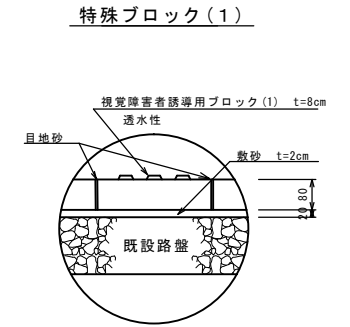


舗装(2)

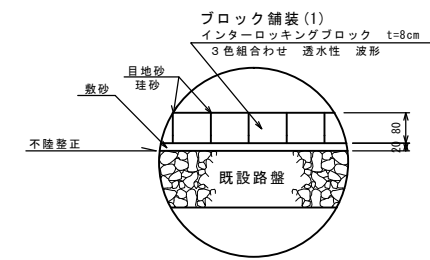

特殊ブロック(2)

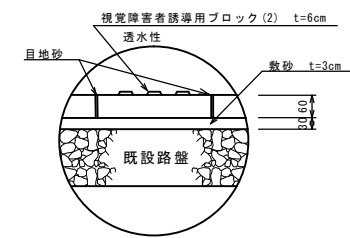



舗装(3)

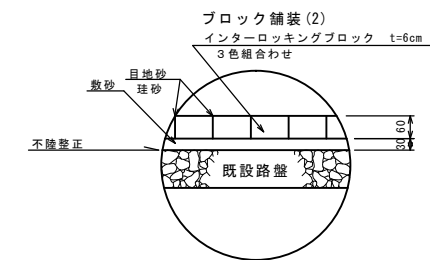


※この図面はA1サイズを原寸とする。

工 事 名	平成28年度 区画補第2号 津駅前北部土地区画整理事業に伴う 栄町上浜町第8号線道路築造等工事		
施 工 箇 所 名	津市栄町四丁目ほか2町地内		
図 面 の 種 類	工 法 図 (1/4)		
縮 尺	図 示	図面番号	4 / 12
事 業 所 名	津市 都市計画部 津駅前北部土地区画整理事務所		

工 法 図 (2/4)

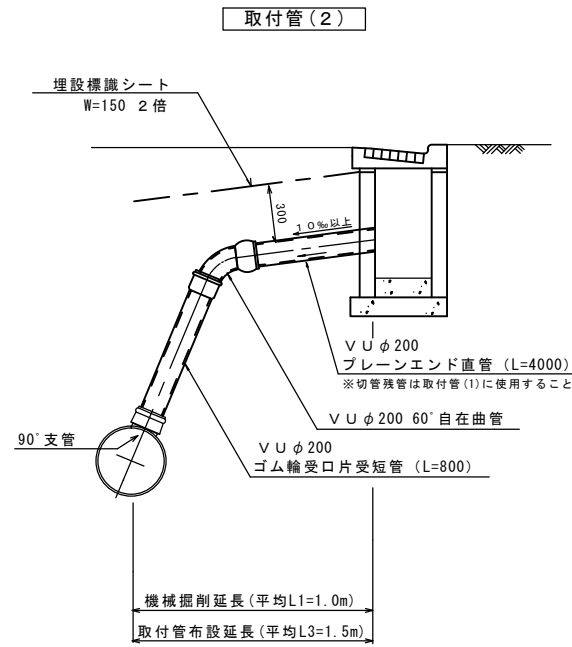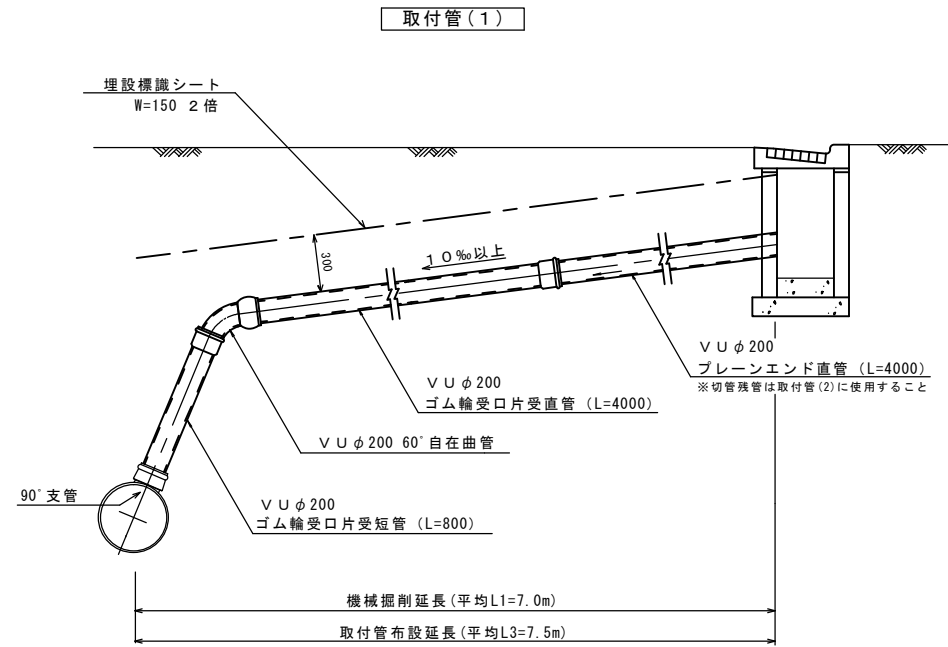

取付管(1)~(3)標準断面図
S=1:20

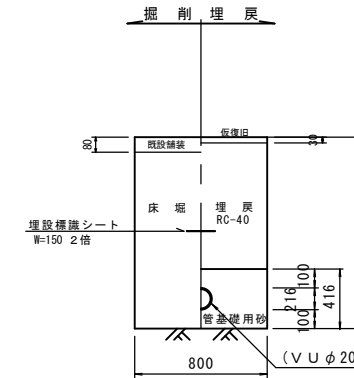

取付管(1) 1箇所当り

名称	規格	単位	数量
ゴム輪受口片受短管	V U φ 200	本	1.0
ゴム輪受口片受直管	V U φ 200	本	1.0
プレーンエンド直管	V U φ 200	本	1.0
60°自在曲管	V U φ 200	個	1.0
支管90°	PRP300*VU200	個	1.0
管布設		m	7.5
埋設標識シート	W=15cm	m	7.5
舗装版切断		m	10.0
As舗装版破砕		m ²	4.0
As処分		m ²	0.3
床掘り		m ²	3.5
砂基礎	管基礎用砂	m ²	2.1
管基礎用砂		m ²	2.6
埋戻し	RC-40	m ²	1.4
RC-40		m ²	1.7
残土処分		m ²	3.5
As舗装版復旧		m ²	4.0

取付管(2) 1箇所当り

名称	規格	単位	数量
ゴム輪受口片受短管	V U φ 200	本	1.0
60°自在曲管	V U φ 200	個	1.0
支管90°	PRP300*VU200	個	1.0
管布設		m	1.5
埋設標識シート	W=15cm	m	1.5
舗装版切断		m	2.0
As舗装版破砕		m ²	0.8
As処分		m ²	0.1
床掘り		m ²	0.5
砂基礎	管基礎用砂	m ²	0.3
管基礎用砂		m ²	0.4
埋戻し	RC-40	m ²	0.2
RC-40		m ²	0.2
残土処分		m ²	0.5
As舗装版復旧		m ²	0.8

※プレーンエンド直管は取付管(1)において計上

取付管(3) 1箇所当り

名称	規格	単位	数量
ゴム輪受口片受直管	V U φ 200	本	1.0
60°自在曲管	V U φ 200	個	1.0
管布設		m	5.0
埋設標識シート	W=15cm	m	5.0
舗装版切断		m	10.0
As舗装版破砕		m ²	4.0
As処分		m ²	0.3
床掘り		m ²	2.5
砂基礎	管基礎用砂	m ²	1.5
管基礎用砂		m ²	1.9
埋戻し	RC-40	m ²	1.0
RC-40		m ²	1.2
残土処分		m ²	2.5
As舗装版復旧		m ²	4.0


※プレーンエンド直管は取付管(1)において計上

※この図面はA1サイズを原寸とする。


工事名	平成28年度 区画補第2号 津駅前北部土地区画整理事業に伴う 栄町上浜町第8号線道路築造等工事
施工箇所名	津市栄町四丁目ほか2町地内
図面の種類	工 法 図 (2/4)
縮 尺	図 示 図面番号 5 / 12
事業所名	津市 都市計画部 津駅前北部土地区画整理事務所

工 法 図 (3/4)


樹木移植 S=1:20

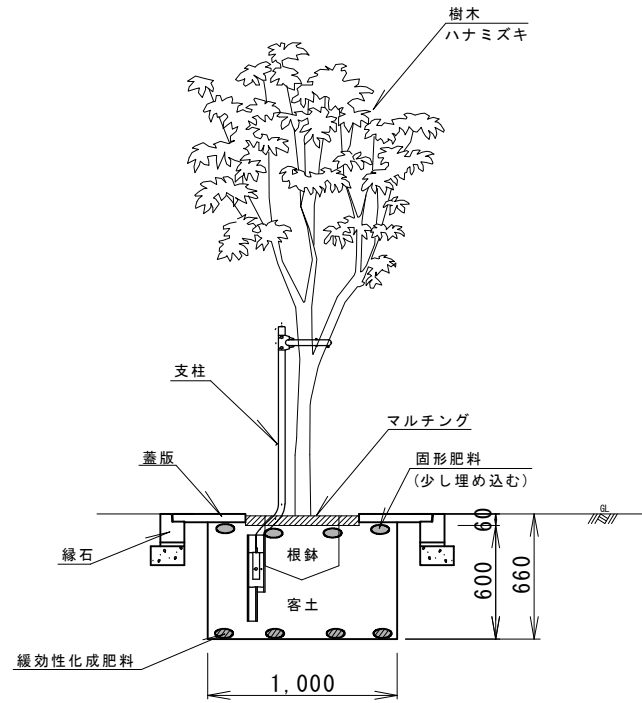

車道側

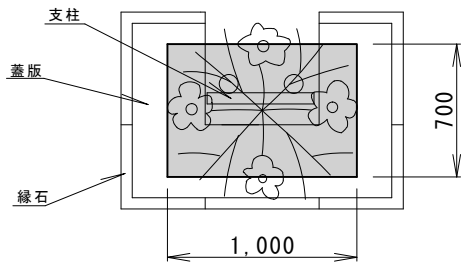


歩道側

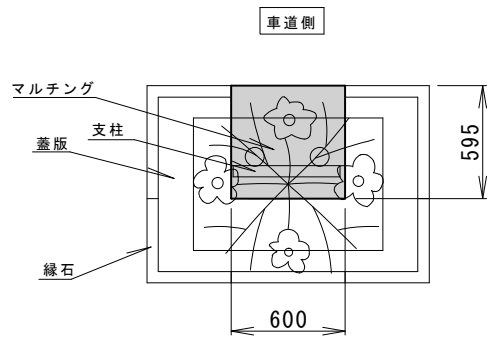


歩道側

縁石 S=1:20

車道側

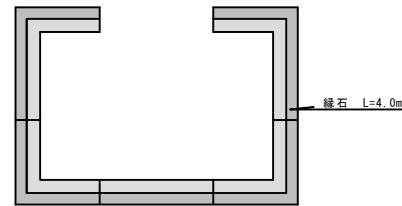


歩道側

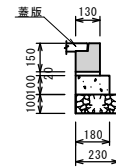

蓋版 S=1:20

車道側

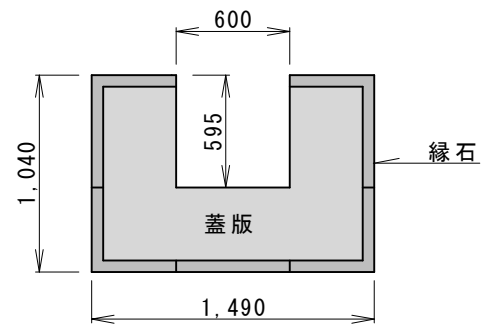

歩道側

10.0箇所当り


名称	規格	単位	数量
縁石	既設流用	m	40.0
基礎砕石	t=100	m ³	9.2
コンクリート	18-8-40BB	m ³	0.7
型枠		m ²	8.0
敷モルタル	1:3	m ³	0.1
基面整正		m ²	9.2
植樹	ハナミズキ H3.5.02.18前.0	本	10.0
支柱	既設流用	本	10.0
蓋版	既設流用	組	10.0
床掘り		m ²	8.1
客土		m ³	4.1
埋戻し		m ³	4.6
RC-40		m ³	5.5
マルチング		m ²	0.2
残土等処分		m ³	8.1

客土材料表 10m³当り

クッション用砂 不洗(m ³)	バーク堆肥 (kg)	緩効性化成肥料 N:P:K=23:2:0 (kg)	固形肥料 N:P:K=3:6:4 (kg)	保水材 珪藻土系 (kg)
6.0	1000	7	7	1000

※砂、バーク堆肥、保水材は均一に混合すること。

車止め S=1:20

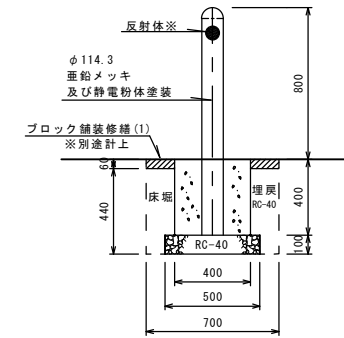

※反射体の形状等は指定でないが正背面に設置されていること

車止め 1.0箇所当り


名称	規格	単位	数量
車止め	CS6-114-80W 同等品以上	本	1.0
コンクリート	18-8-40BB	m ³	0.1
型枠		m ²	0.6
基礎砕石		m ³	0.3
基面整正		m ²	0.3
床掘り		m ²	0.2
埋戻し	RC-40	m ³	0.1
RC-40		m ³	0.2
残土等処分		m ³	0.2

※この図面はA1サイズを原寸とする。


工事名	平成28年度 区画補第2号 津駅前北部土地区画整理事業に伴う 栄町上浜町第8号線道路築造等工事
施工箇所名	津市栄町四丁目ほか2町地内
図面の種類	工 法 図 (3/4)
縮 尺	図 示 図面番号 6 1 2
事業所名	津市 都市計画部 津駅前北部土地区画整理事務所

工 法 図 (4/4)

道路照明灯移設 S=1:30

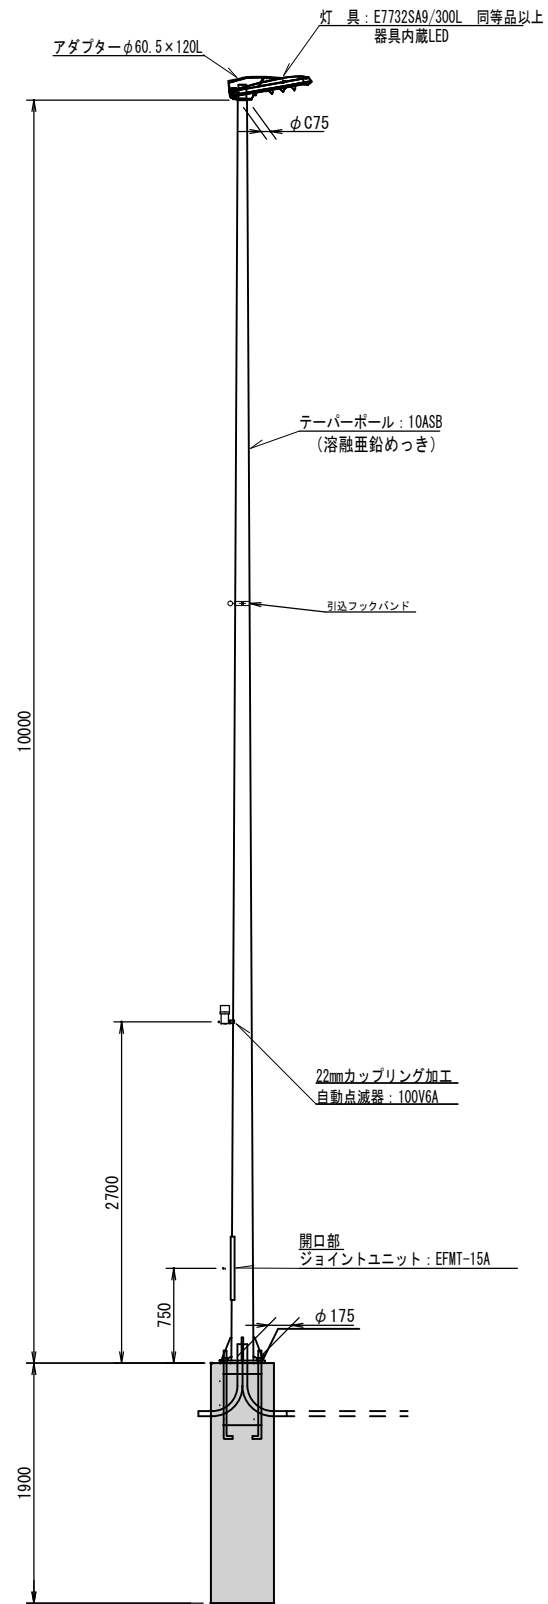



ベースプレート詳細図 S=1/10

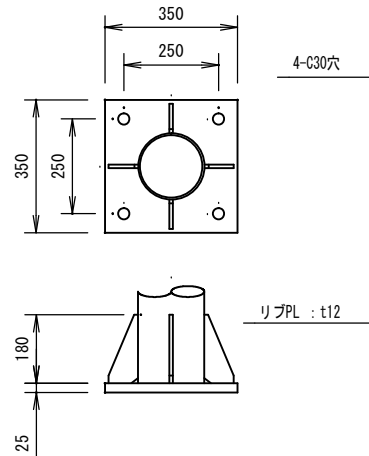

道路照明灯移設 1.0箇所当り

名称	規格	単位	数量
道路照明灯建柱		基	1.0
道路照明灯撤去		基	1.0
基礎ブロック設置		個	1.0
FEP φ50		m	2.0
継手		個	1.0
基礎砕石	RC-40	m ³	0.5
基面整正		m ²	0.5
床堀り		m ³	4.1
埋戻し	RC-40	m ³	3.6
RC-40		m ³	4.3
残土等処分		m ³	4.1
軽量鋼矢板建込工	H=2.5	m	5.6
軽量鋼矢板引抜工	H=2.5	m	5.6

道路照明灯基礎 S=1:20
八角形型照明灯用ポール基礎

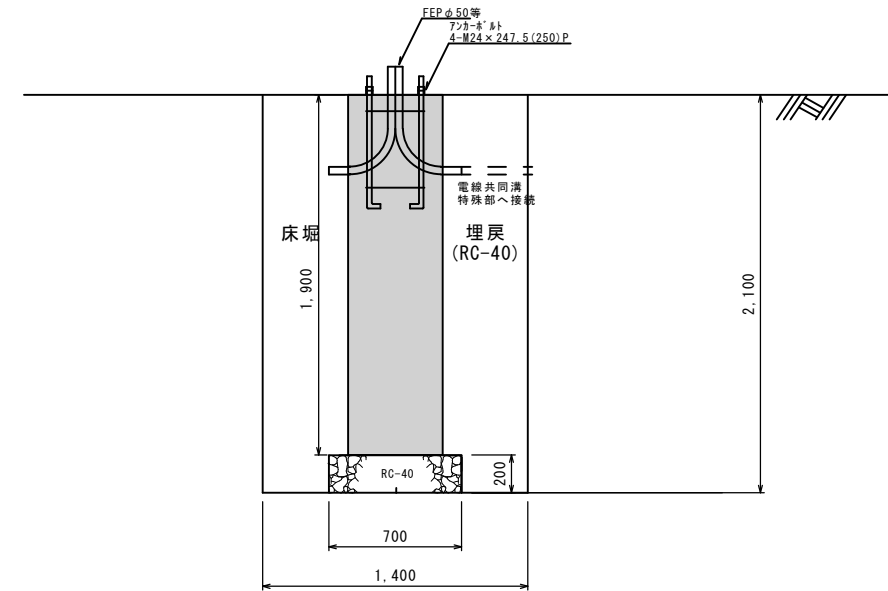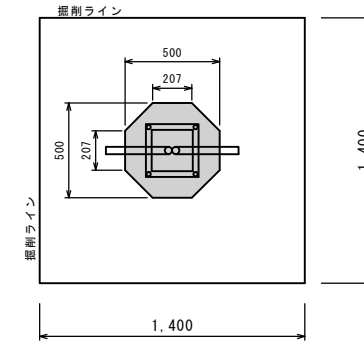


※この図面はA1サイズを原寸とする。

工事名	平成28年度 区画補第2号 津駅前北部土地区画整理事業に伴う 栄町上浜町第8号線道路築造等工事		
施工箇所名	津市栄町四丁目ほか2町地内		
図面の種類	工 法 図 (4/4)		
縮 尺	図 示	図面番号	7 / 12
事業所名	津市 都市計画部 津駅前北部土地区画整理事務所		

L型側溝等設置詳細図

S=1:150

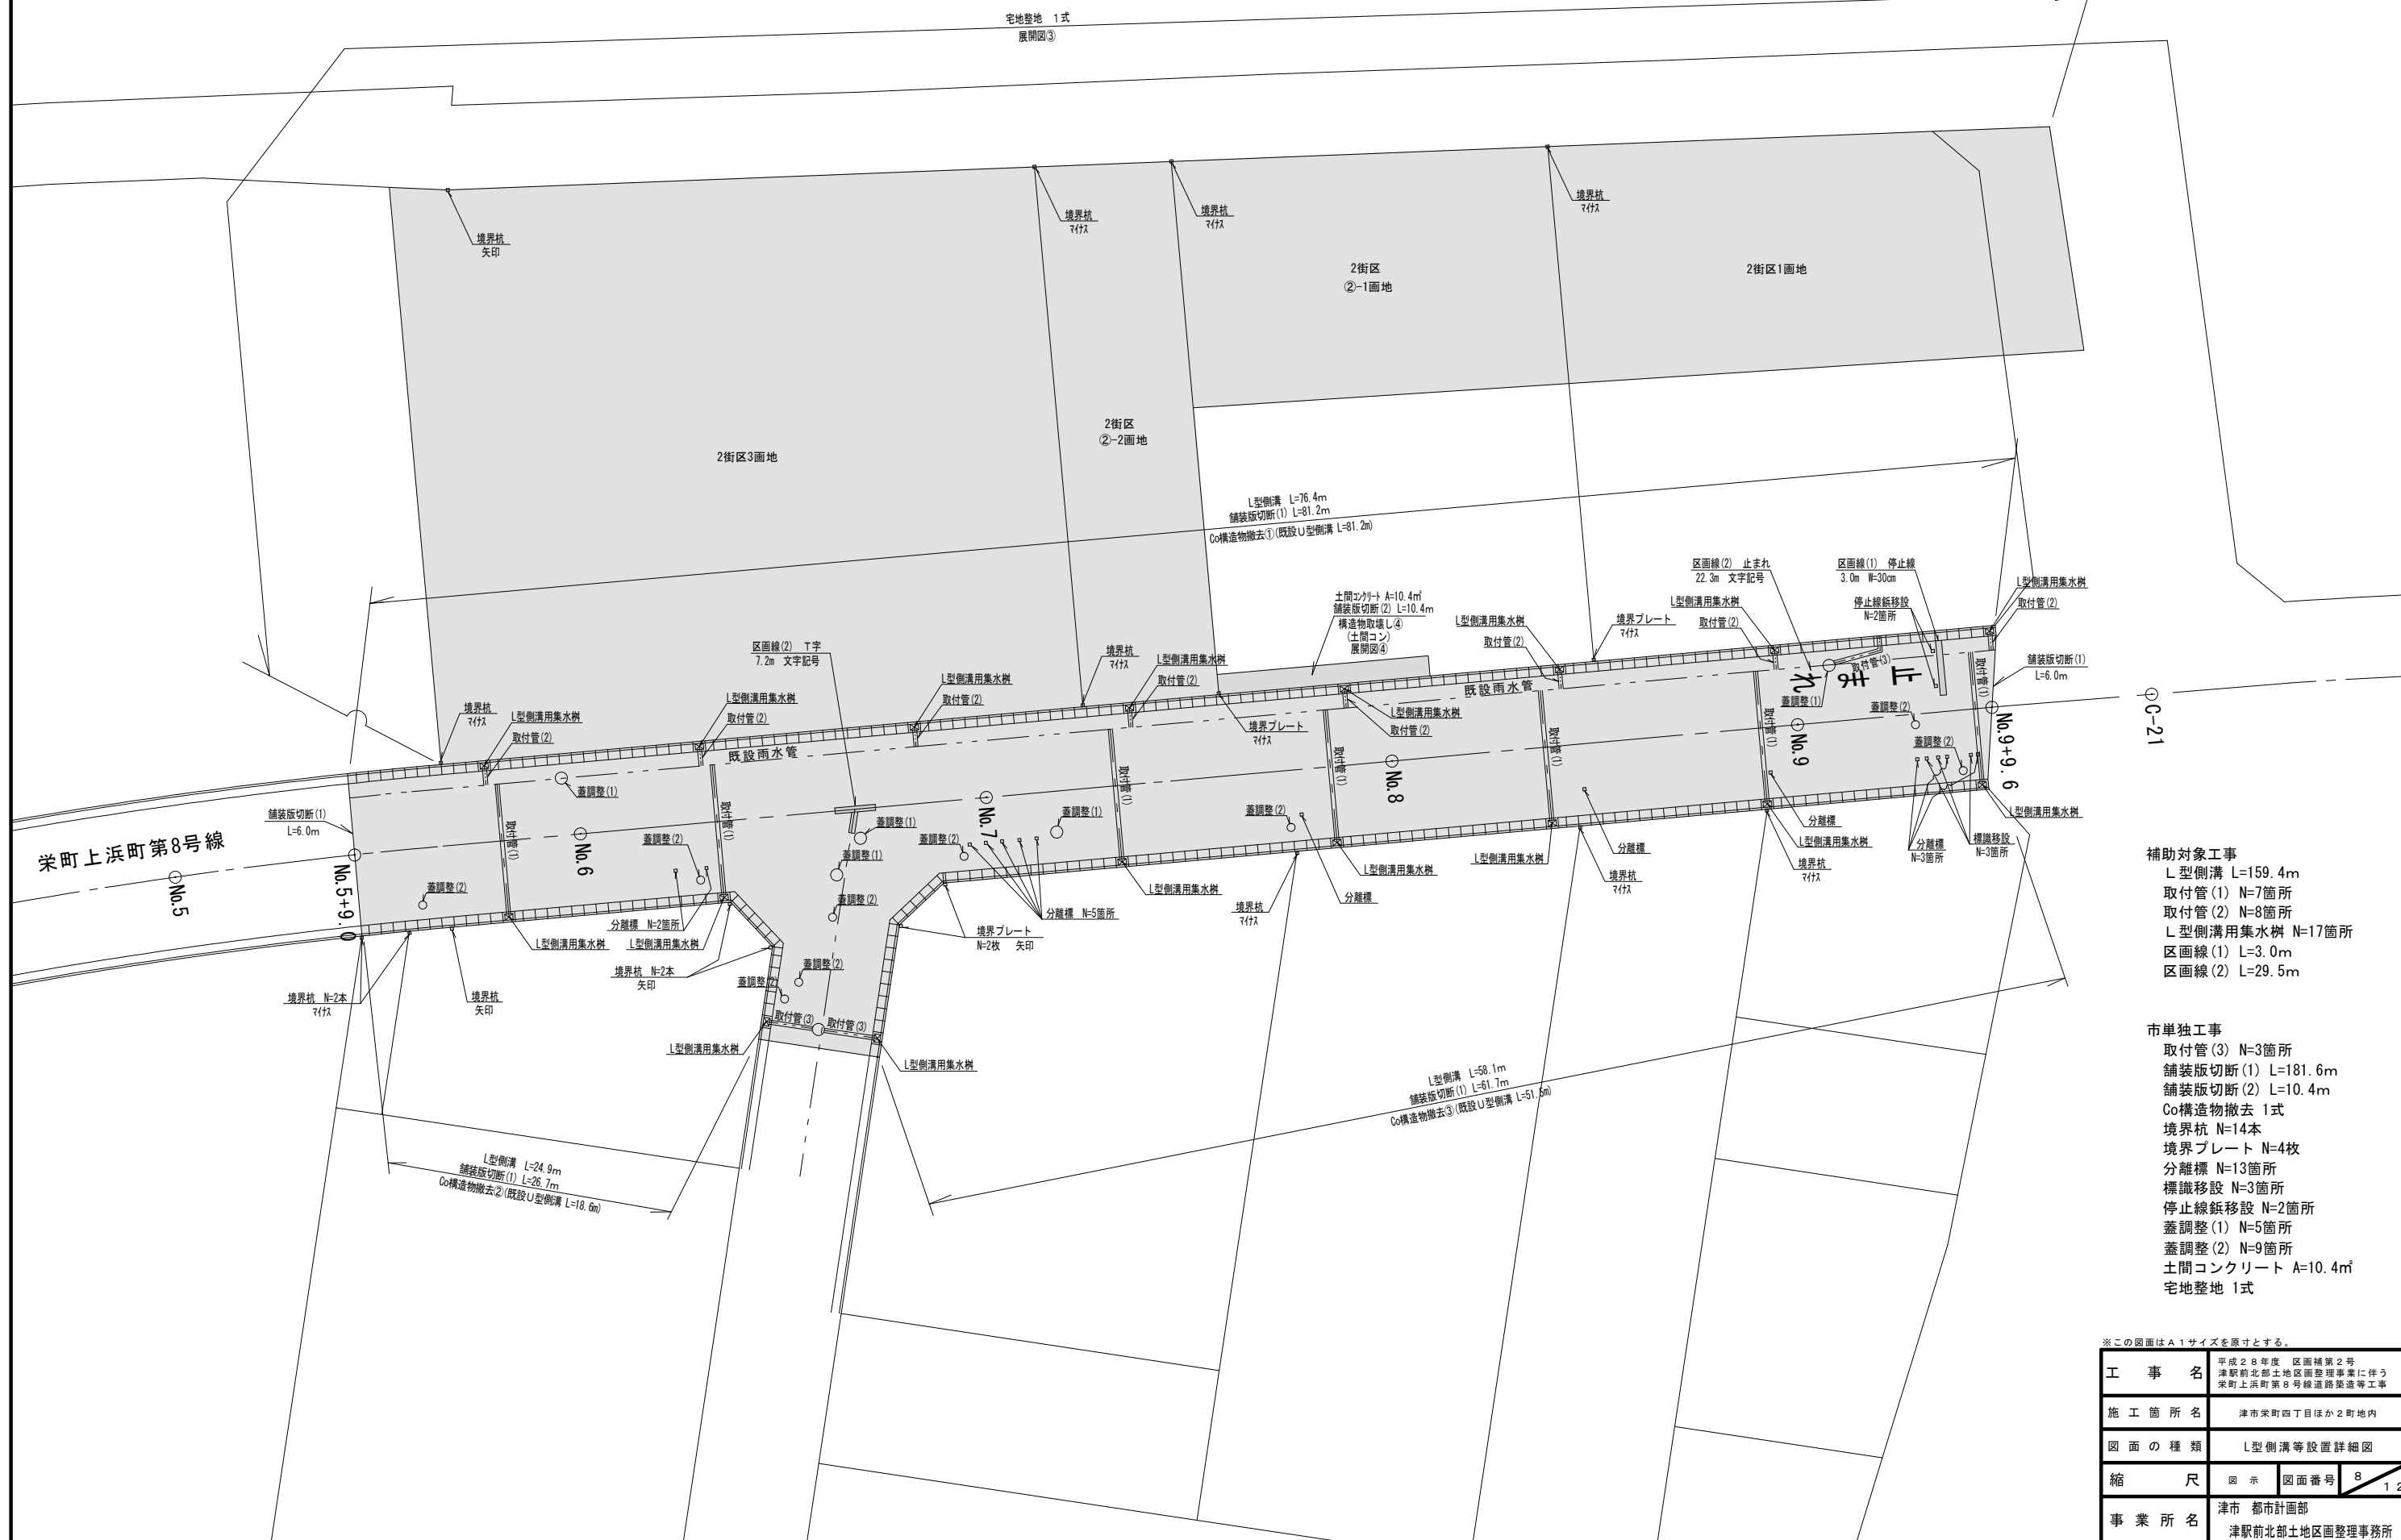

- 補助対象工事
- L型側溝 L=159.4m
 - 取付管(1) N=7箇所
 - 取付管(2) N=8箇所
 - L型側溝用集水樹 N=17箇所
 - 区画線(1) L=3.0m
 - 区画線(2) L=29.5m


- 市単独工事
- 取付管(3) N=3箇所
 - 舗装版切断(1) L=181.6m
 - 舗装版切断(2) L=10.4m
 - Co構造物撤去 1式
 - 境界坑 N=14本
 - 境界プレート N=4枚
 - 分離標 N=13箇所
 - 標識移設 N=3箇所
 - 停止線移設 N=2箇所
 - 蓋調整(1) N=5箇所
 - 蓋調整(2) N=9箇所
 - 土間コンクリート A=10.4㎡
 - 宅地整地 1式

※この図面はA1サイズを原寸とする。

工事名	平成28年度 区画補第2号 津駅前北部土地区画整理事業に伴う 栄町上浜町第8号線道路築造等工事
施工箇所名	津市栄町四丁目ほか2町地内
図面の種類	L型側溝等設置詳細図
縮尺	図示 図面番号 8 1/2
事業所名	津市 都市計画部 津駅前北部土地区画整理事務所


視覚障害者誘導用ブロック設置詳細図(1/3)

S=1:200

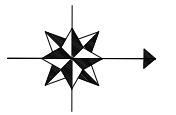

配置図

(1/3)
(2/3)
(3/3)

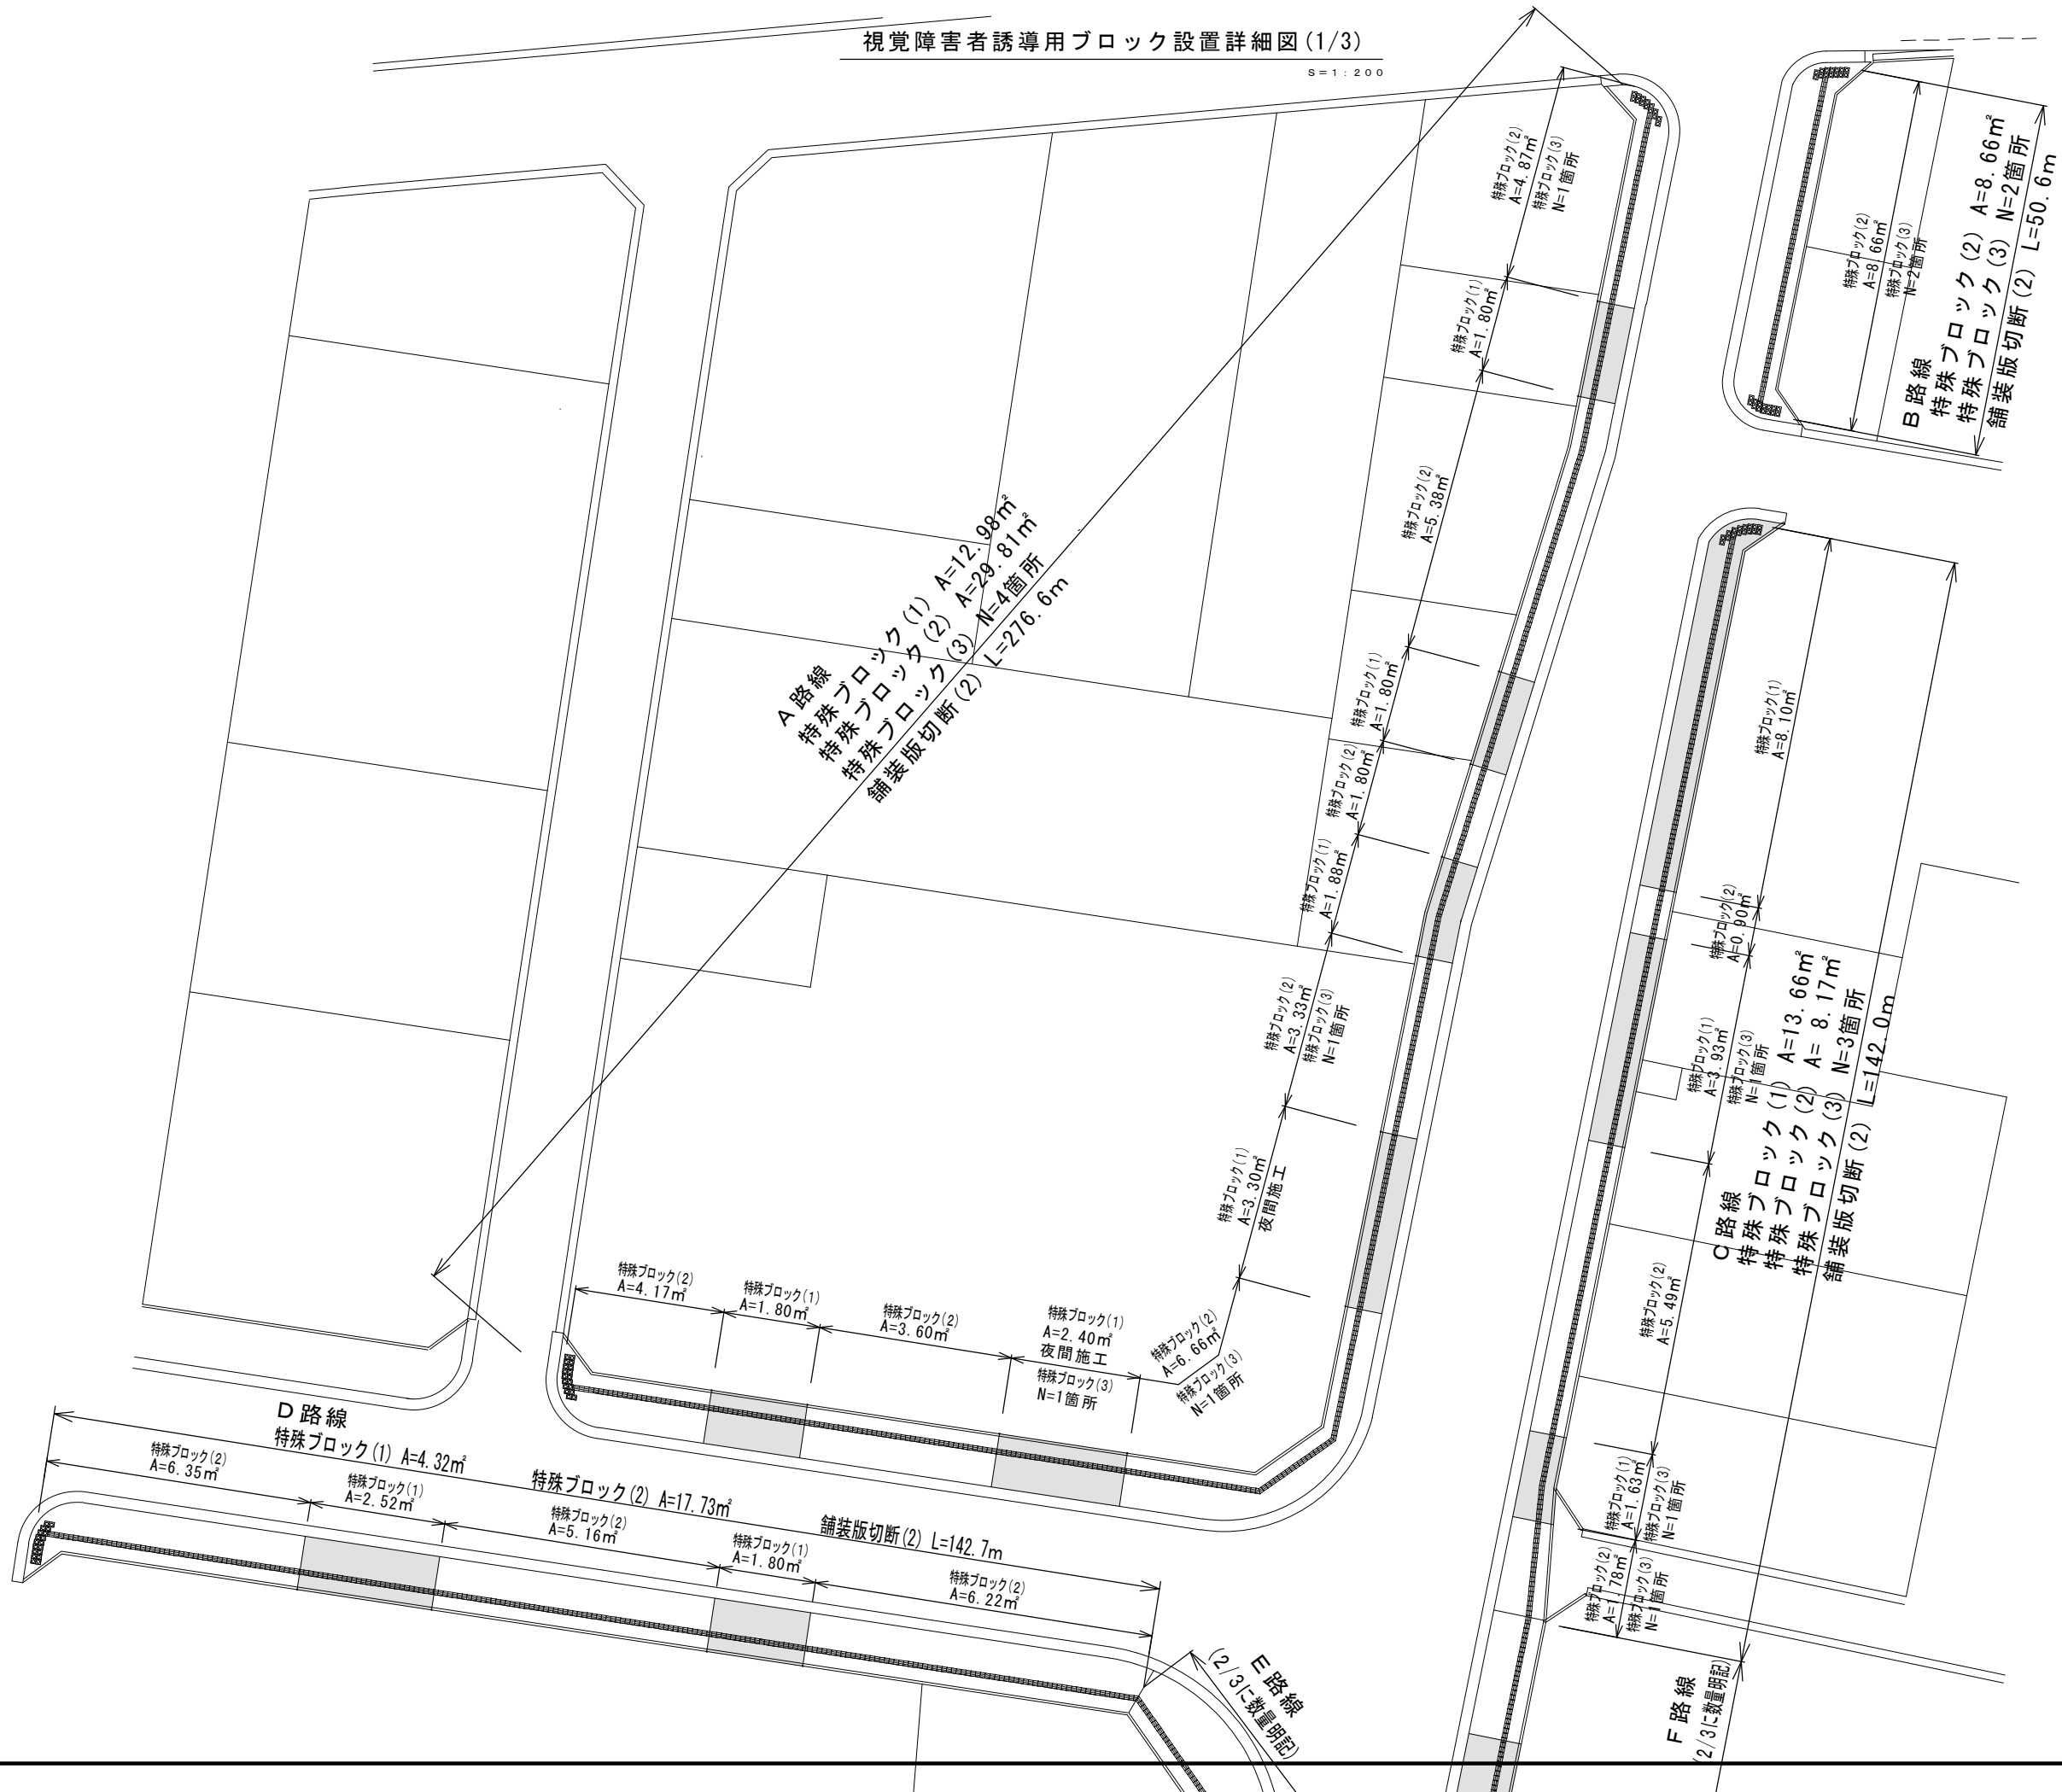



- 警告ブロック
- ≡ 誘導ブロック

※この図面はA1サイズを原寸とする。

工事名	平成28年度 区画補第2号 津駅前北部土地区画整理事業に伴う 栄町上浜町第8号線道路築造等工事
施工箇所名	津市栄町四丁目ほか2町地内
図面の種類	視覚障害者誘導用ブロック 設置詳細図(1/3)
縮尺	図示 図面番号 9-1.2
事業所名	津市 都市計画部 津駅前北部土地区画整理事務所

視覚障害者誘導用ブロック設置詳細図(2/3)

S=1:200

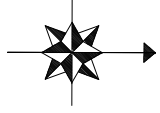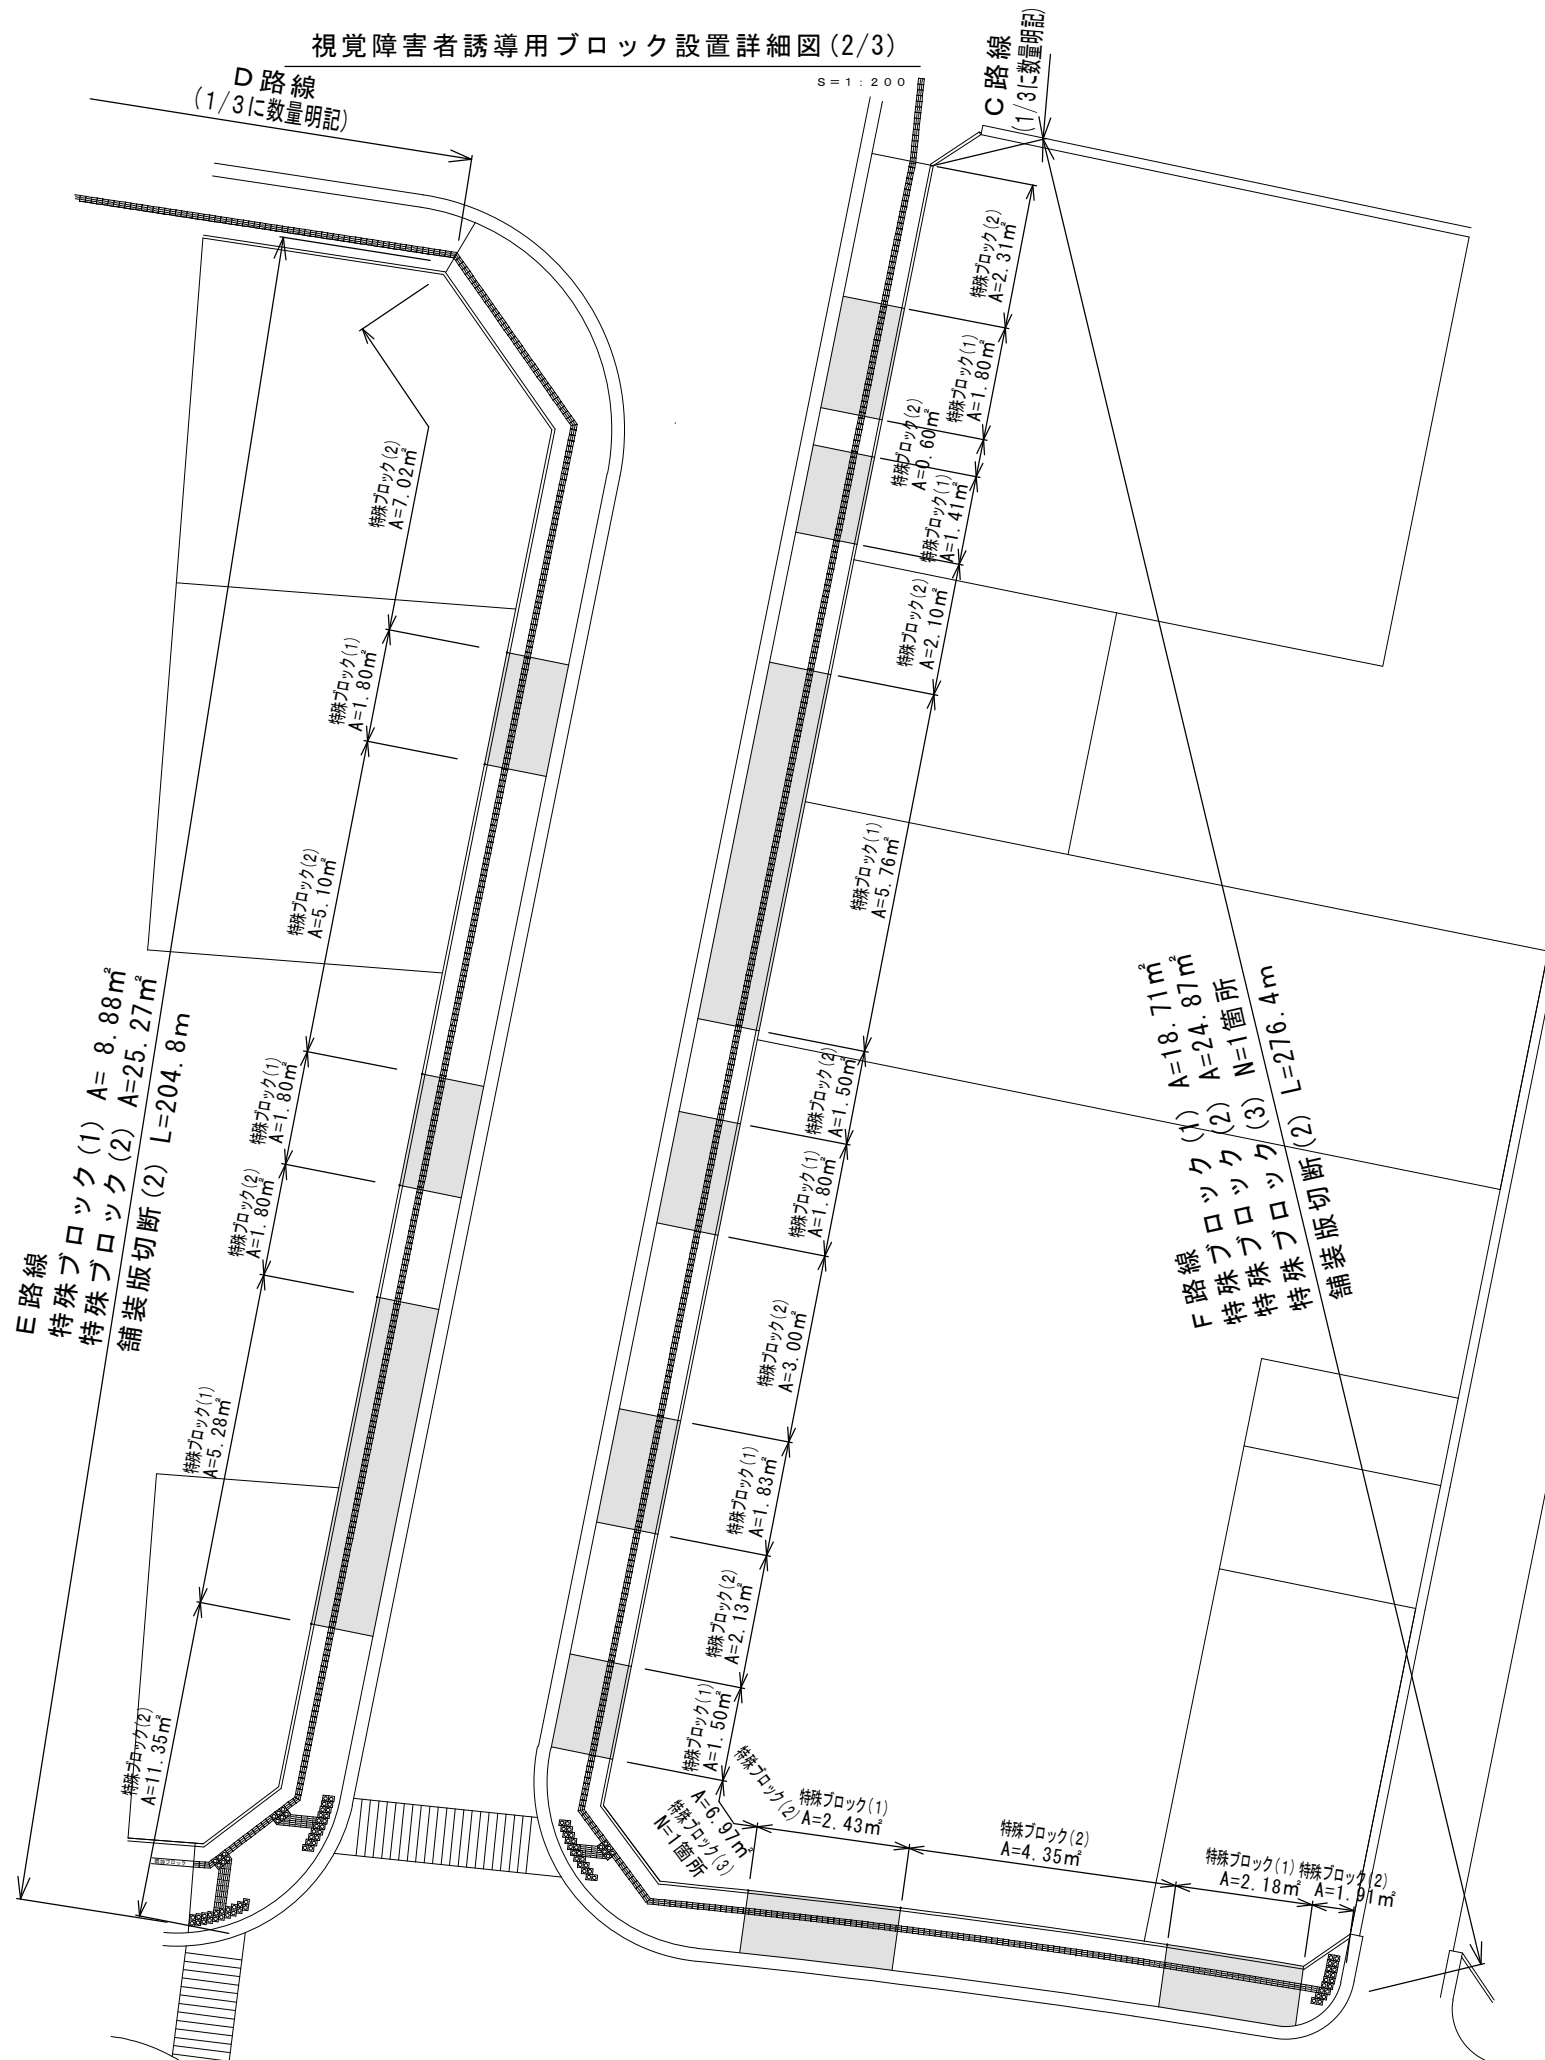

配置図

- (1/3)
- (2/3)
- (3/3)

- 警告ブロック
- ▬ 誘導ブロック

※この図面はA1サイズを原寸とする。

工事名	平成28年度 区画第2号 津駅前北部土地区画整理事業に伴う 栄町上浜町第8号線道路築造等工事
施工箇所名	津市栄町四丁目ほか2町地内
図面の種類	視覚障害者誘導用ブロック 設置詳細図(2/3)
縮尺	図示 図面番号 10 12
事業所名	津市 都市計画部 津駅前北部土地区画整理事務所

視覚障害者誘導用ブロック設置詳細図(3/3)

S=1:200

配置図

(1/3)

(2/3)

(3/3)




※この図面はA1サイズを原寸とする。

工事名	平成28年度 区画第2号 津駅前北部土地区画整理事業に伴う 栄町上浜町第8号線道路築造等工事
施工箇所名	津市栄町四丁目ほか2町地内
図面の種類	視覚障害者誘導用ブロック 設置詳細図(3/3)
縮尺	図示 図面番号 11 12
事業所名	津市 都市計画部 津駅前北部土地区画整理事務所

展開図


展開図①

舗装(1)
S=1:250

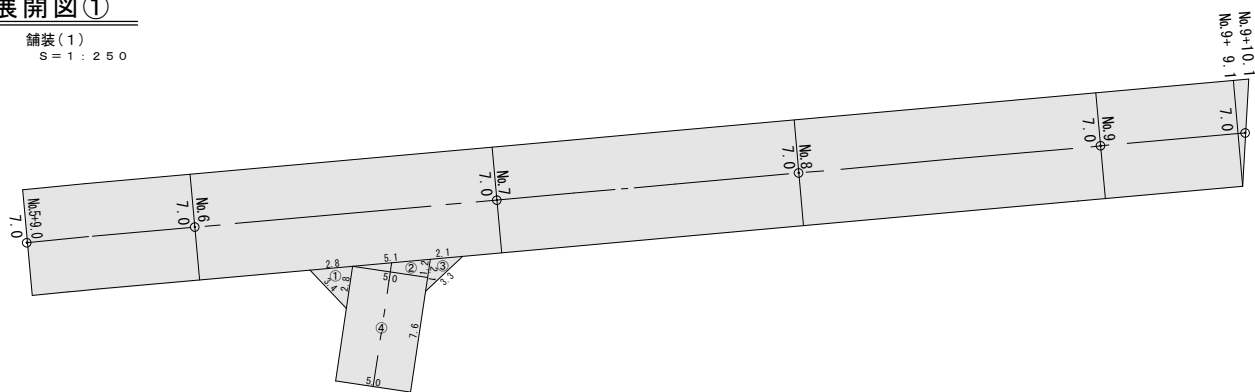


展開図④

土間コンクリート
S=1:100

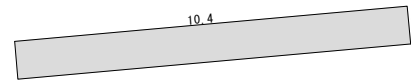


展開図②

舗装版取壊し
S=1:250

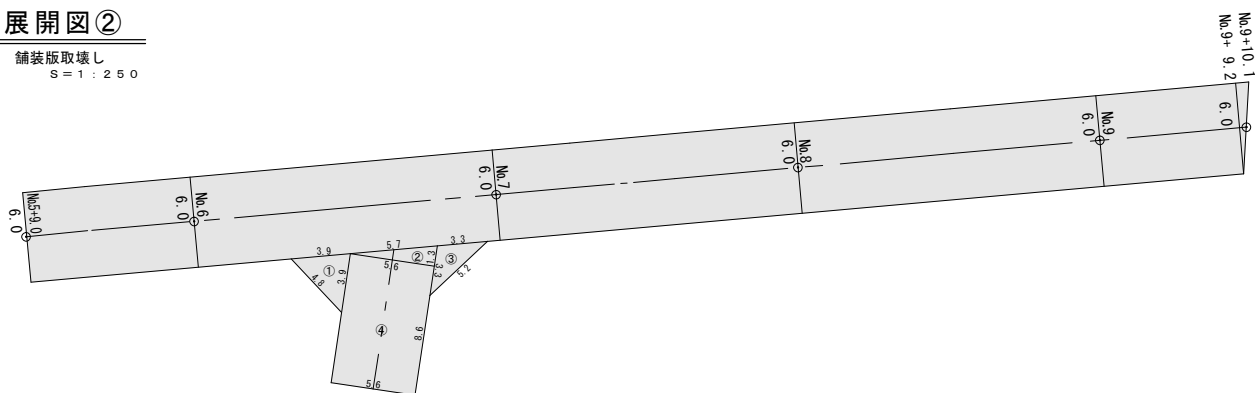

展開図③

宅地整地
S=1:250

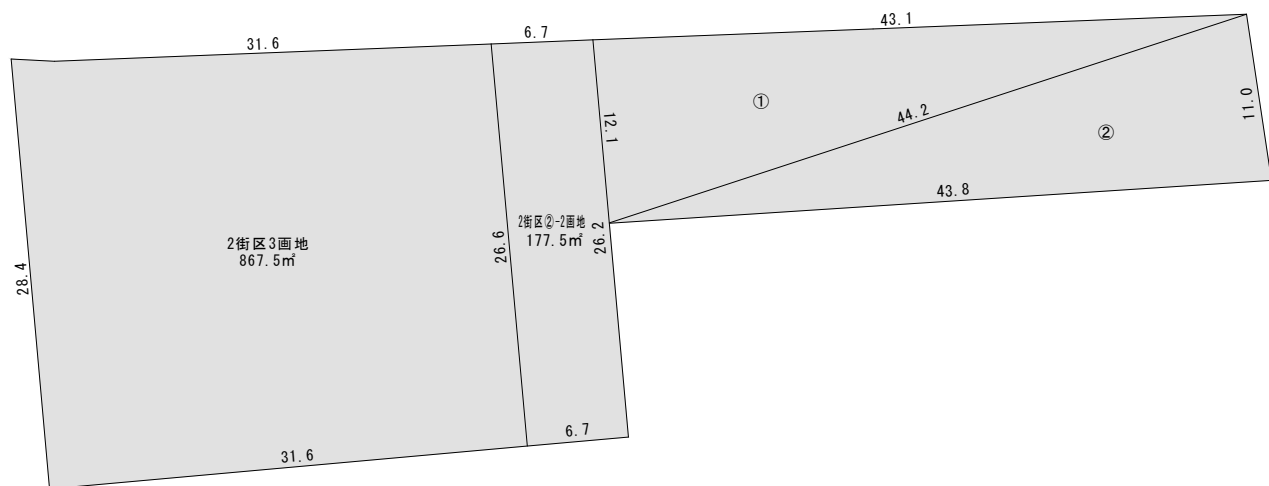

※この図面はA1サイズを原寸とする。

工事名	平成28年度 区画補第2号 津駅前北部土地区画整理事業に伴う 栄町上浜町第8号線道路築造等工事		
施工箇所名	津市栄町四丁目ほか2町地内		
図面の種類	展開図		
縮尺	図示	図面番号	12 / 12
事業所名	津市 都市計画部 津駅前北部土地区画整理事務所		