


縦断面図(1)

縮尺 縦1/100
横1/500

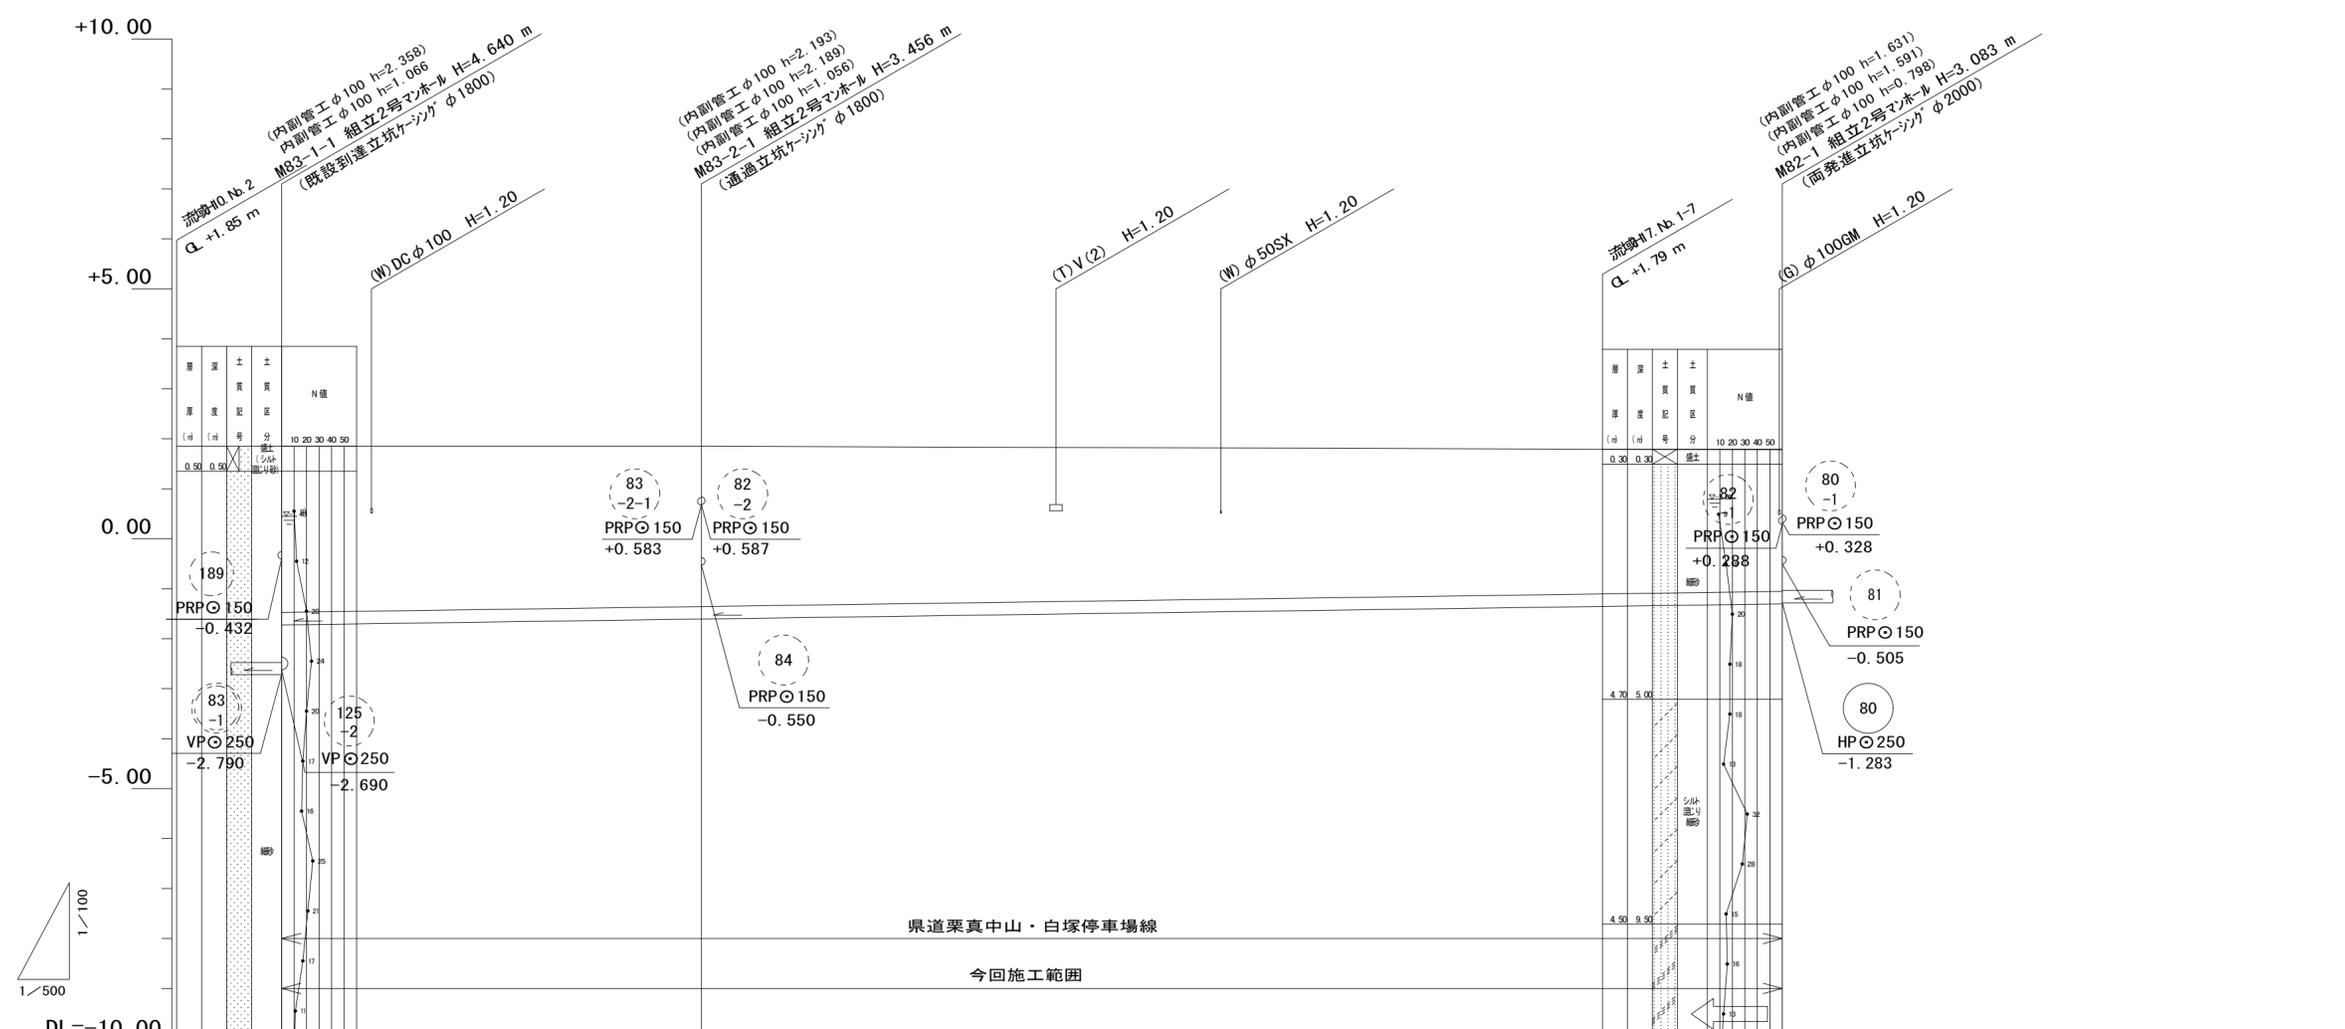


DL=-10.00		
路線番号	83 -2	82
管径	HPφ250	HPφ250
勾配	2.8‰	2.8‰
人孔間距離	42.00	108.20
掘削深		
土被り	3.15	2.78 2.76
管底高	-2.790 -1.724	-1.606
地盤高	1.85	1.85
追加距離	0.00	42.00
単距離	0.00	42.00
測点	83-1-1	83-2-1

83 -2	82		
----------	----	--	--

※この図面はA2サイズを原寸とする。

工事名	平成28年度下建公補第19号 津北部第2処理分区公共下水道工事
施工箇所名	津市白塚町地内
図面名	縦断面図(1)
縮尺	図示 図面番号 3/16
事業所名	津市下水道局下水道建設課

縦断面図 (2) 縮尺 縦1/100 横1/500

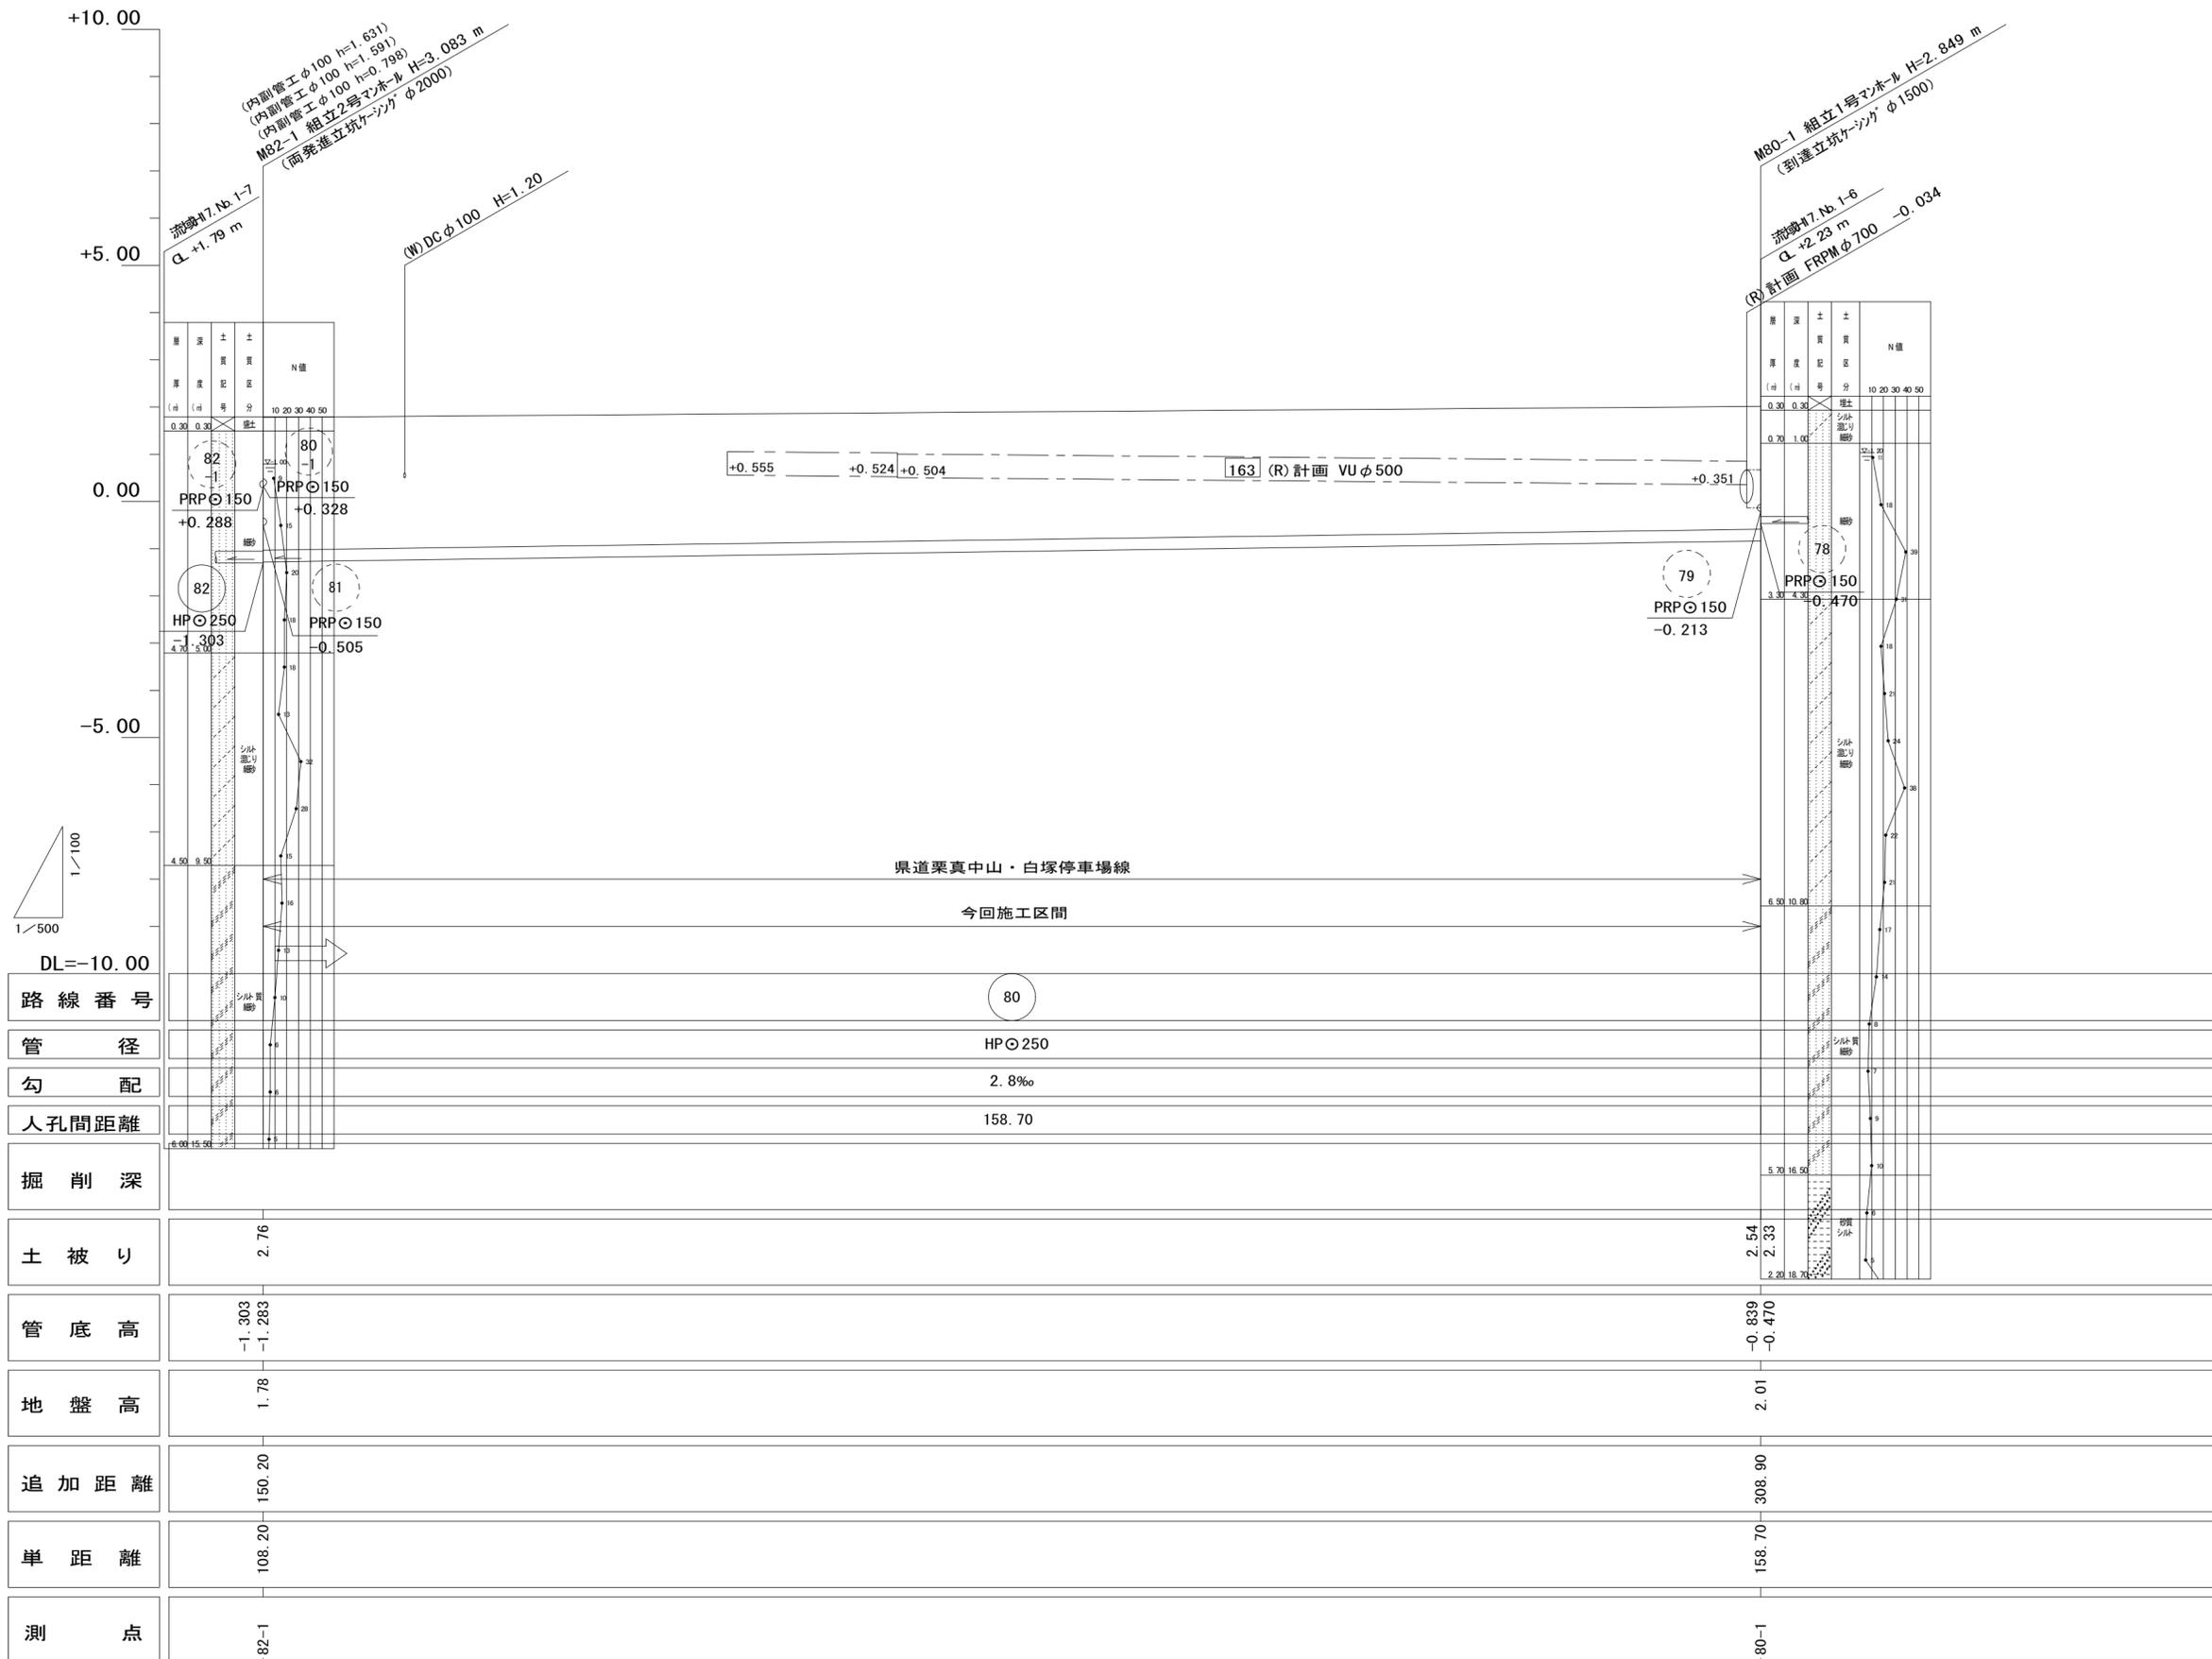


路線番号		(80)			
管径		HPφ250			
勾配		2.8‰			
人孔間距離		158.70			
掘削深					
土被り	2.76				
管底高	-1.303 -1.283			-0.839 -0.470	
地盤高	1.78			2.01	
追加距離	150.20			308.90	
単距離	108.20			158.70	
測点	-82-1			-80-1	

路線番号表		
(80)		


※この図面はA2サイズを原寸とする。

工事名	平成28年度下建公補第19号 津北部第2処理分区公共下水道工事		
施工箇所名	津市白塚町地内		
図面名	縦断面図(2)		
縮尺	図示	図面番号	4 / 16
事業所名	津市下水道局下水道建設課		


A-A断面図

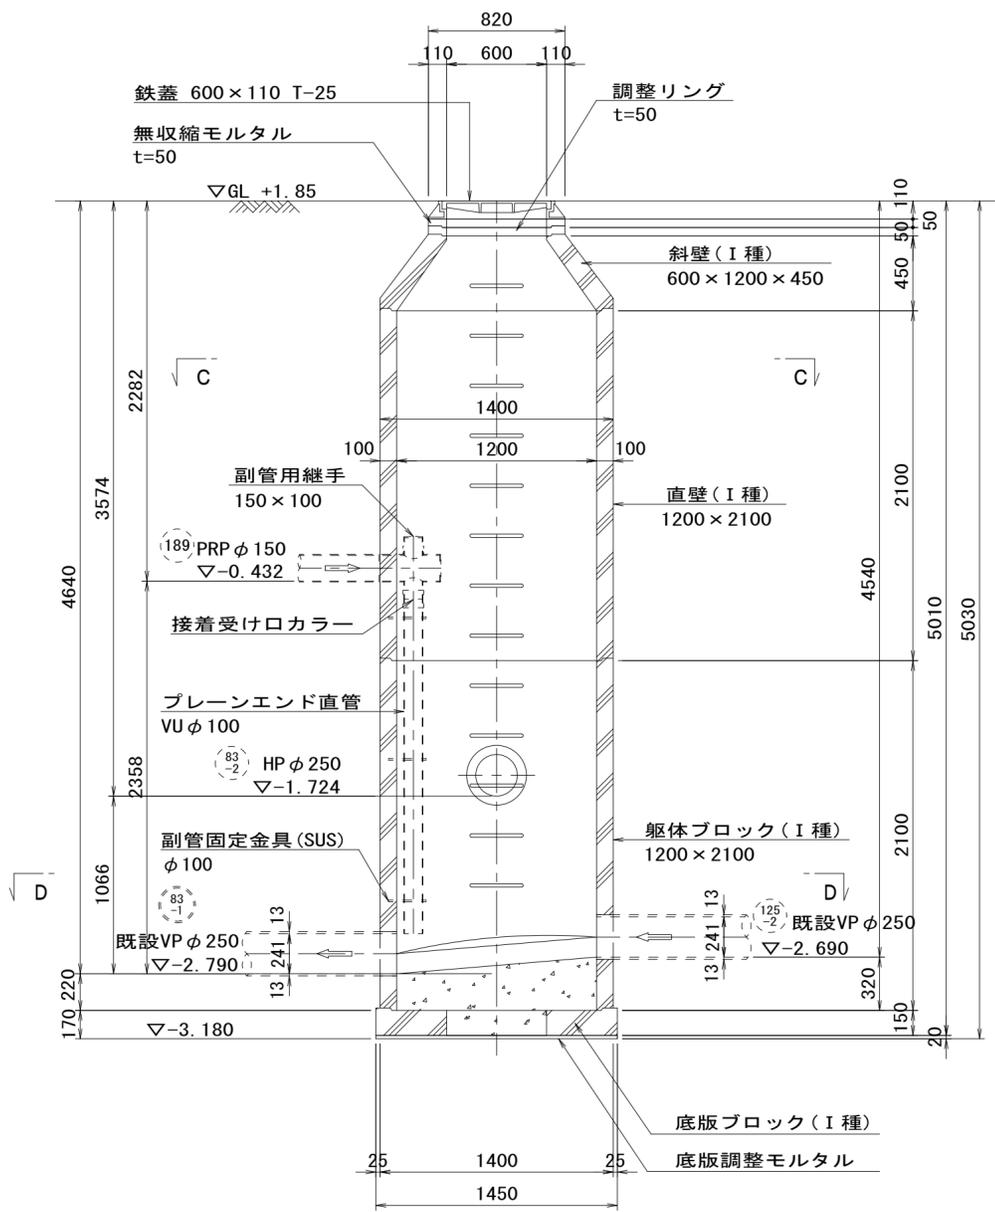


B-B断面図

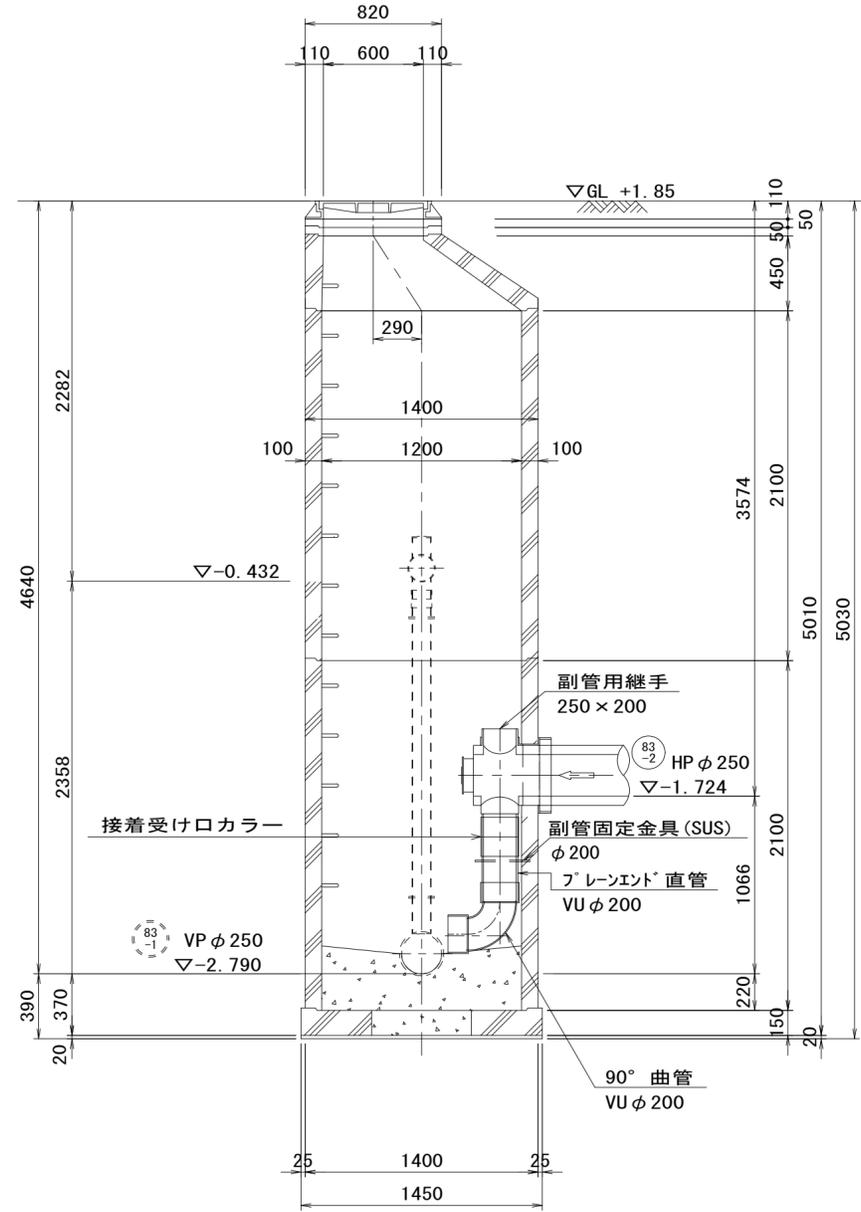

C-C断面図

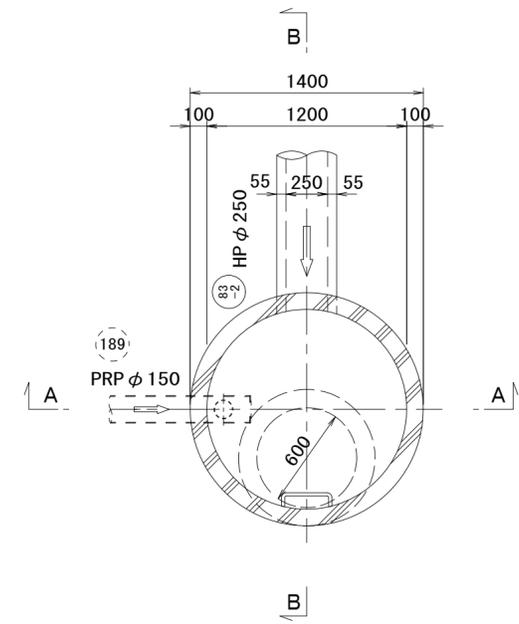


D-D断面図

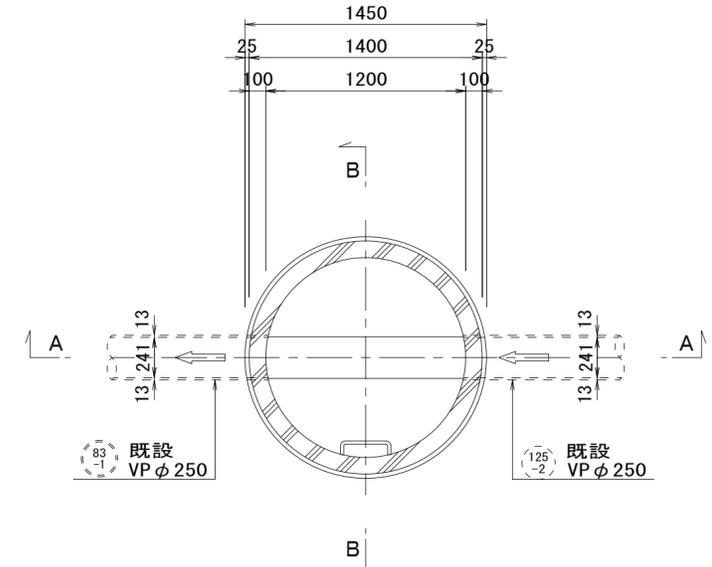


※この図面はA2サイズを原寸とする。

工事名	平成28年度下建公補第19号 津北部第2処理分区公共下水道工事		
施工箇所名	津市白塚町地内		
図面名	M83-1-1 組立2号マンホール構造図		
縮尺	1/30	図面番号	5/16
事業所名	津市下水道局下水道建設課		


A-A断面図

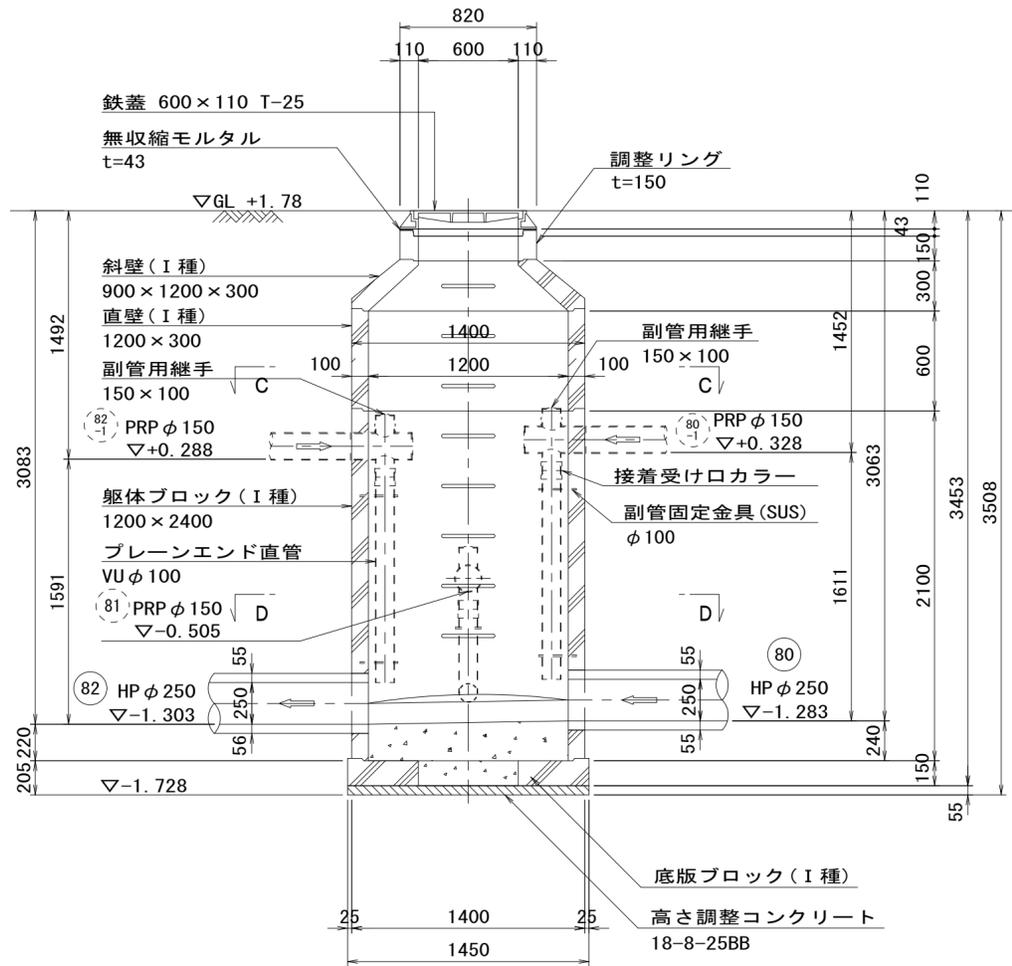


B-B断面図

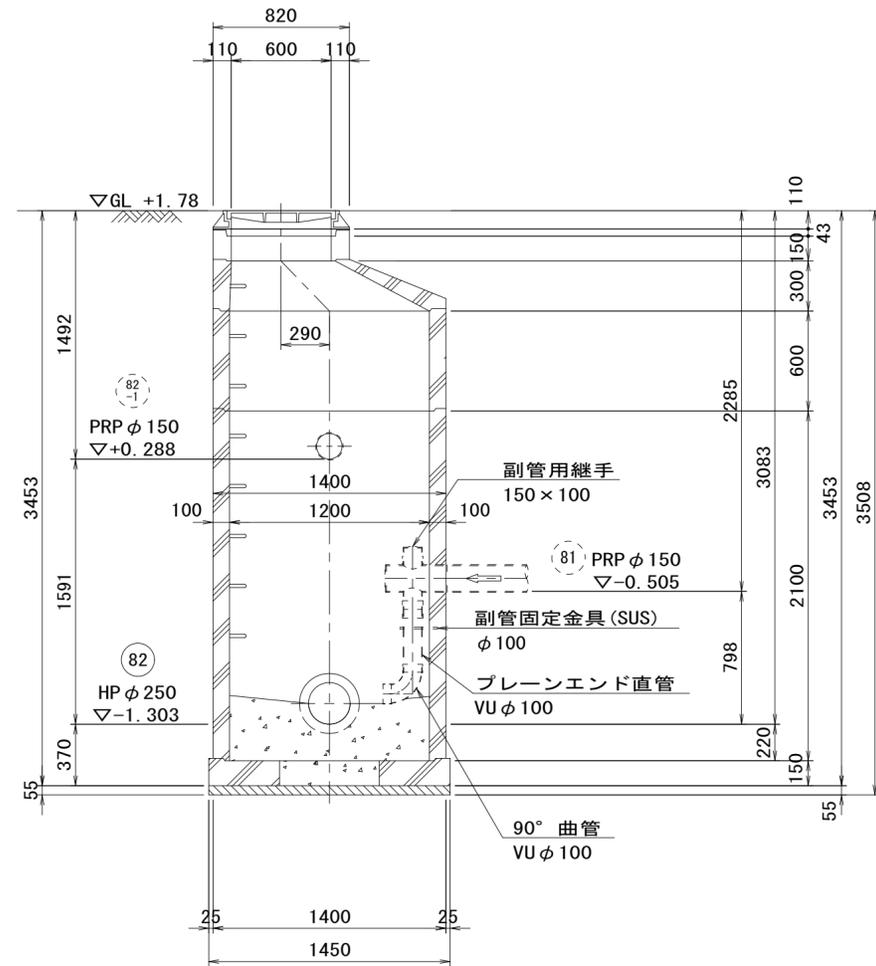

C-C断面図

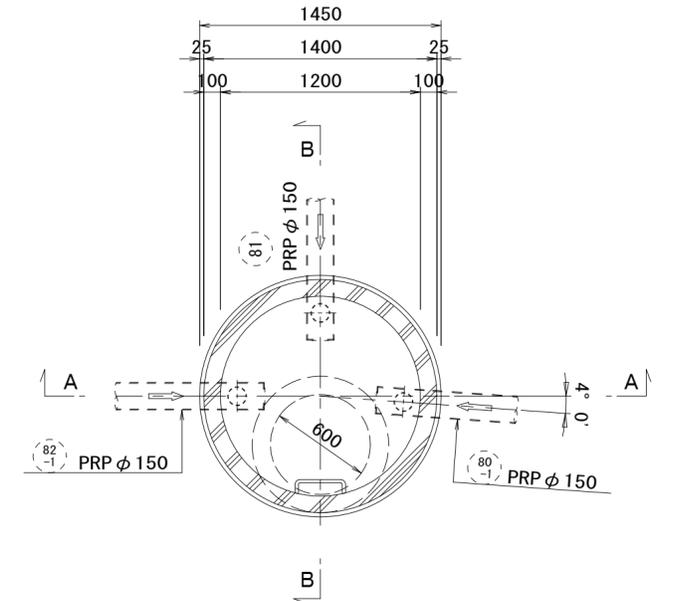

D-D断面図

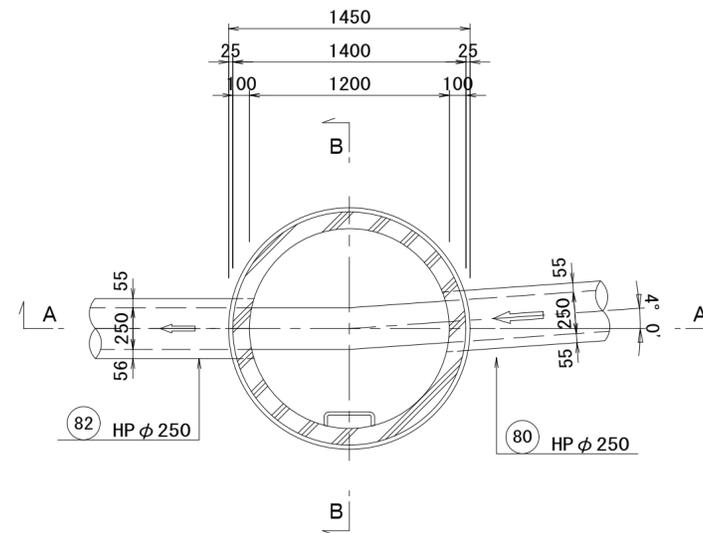


※この図面はA2サイズを原寸とする。


工事名	平成28年度下建公補第19号 津北部第2処理分区公共下水道工事		
施工箇所名	津市白塚町地内		
図面名	M82-1 組立 2号マンホール構造図		
縮尺	図示	図面番号	7/16
事業所名	津市下水道局下水道建設課		

M83-1-1 既設到達立坑仮設図 S=1/50


平面図

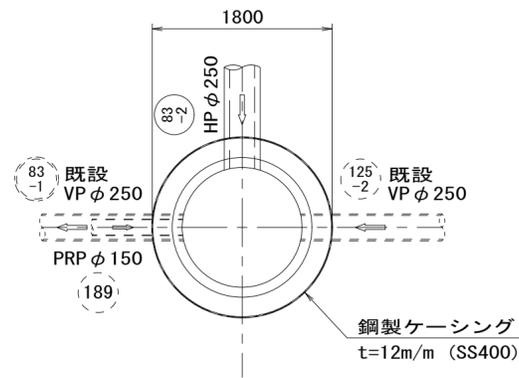

覆工平面図

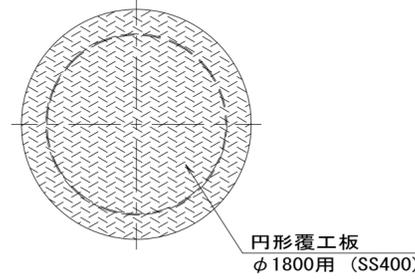


覆工板詳細図 S=1/30

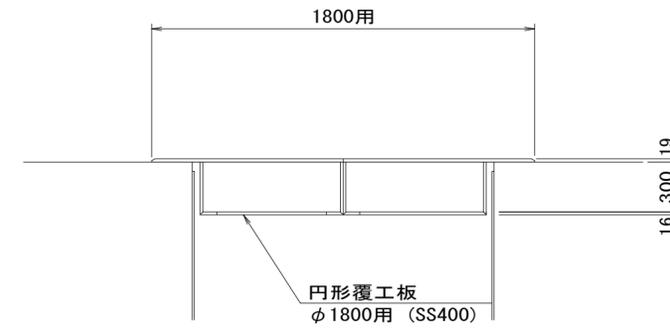


断面図

(圧入掘削完了時)

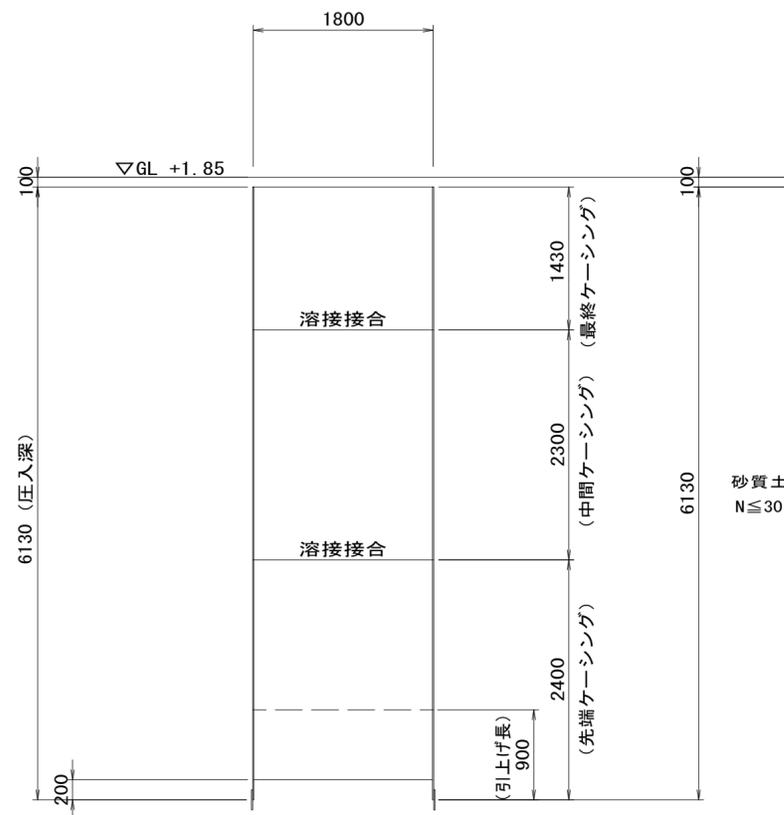

断面図

(築造完了時)

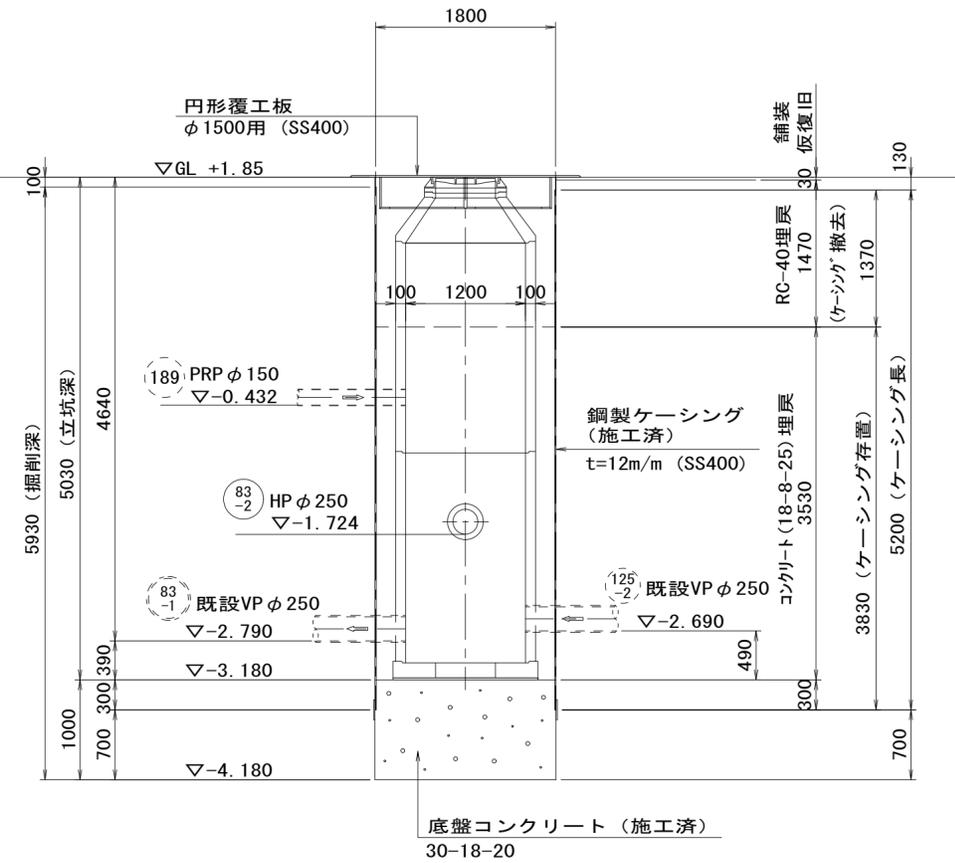


※この図面はA2サイズを原寸とする。


工事名	平成28年度下建公補第19号 津北部第2処理分区公共下水道工事		
施工箇所名	津市白塚町地内		
図面名	M83-1-1 既設到達立坑仮設図		
縮尺	図示	図面番号	9/16
事業所名	津市下水道局下水道建設課		

M83-2-1 通過立坑仮設図 S=1/50


平面図

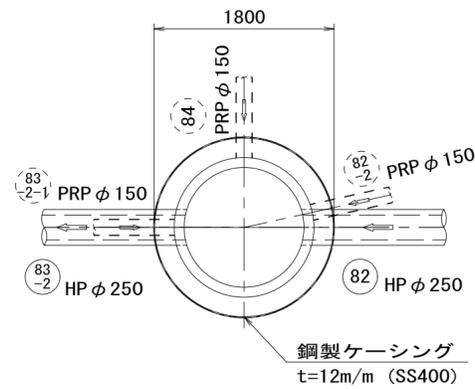

覆工平面図

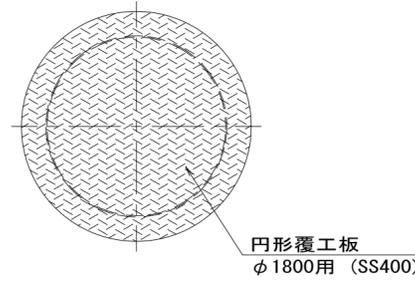


覆工板詳細図 S=1/30

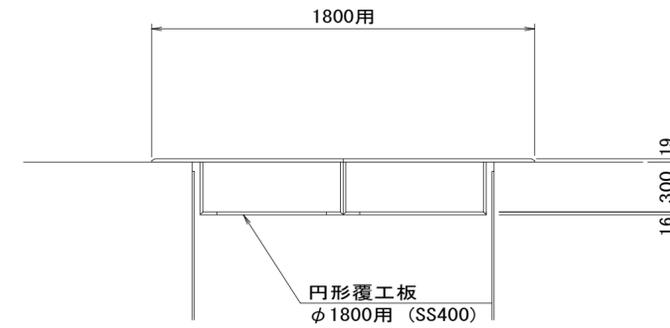


断面図

(圧入掘削完了時)

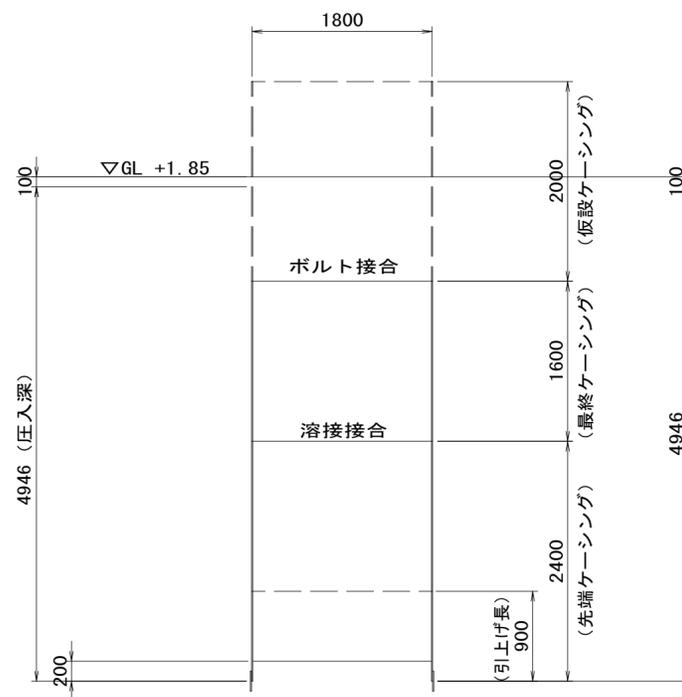


断面図

(築造完了時)

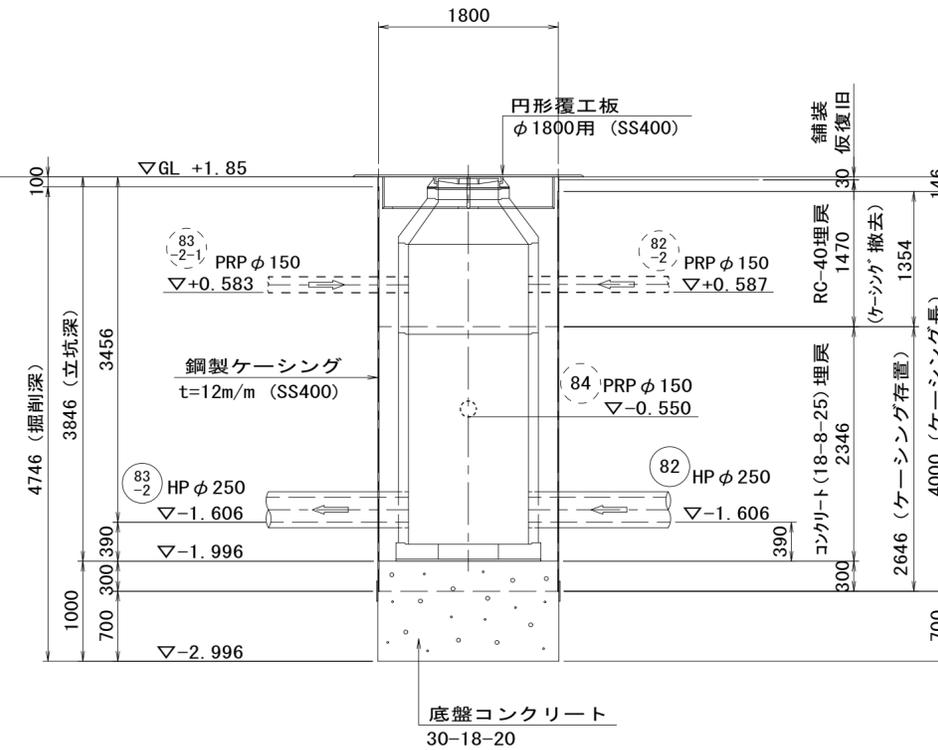


Bor-流域H10. No. 2
GL +1.85 m

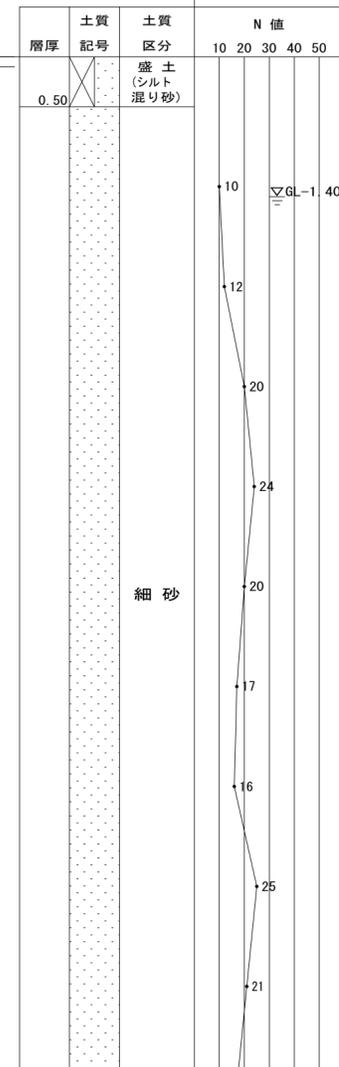


※この図面はA2サイズを原寸とする。

工事名	平成28年度下建公補第19号 津北部第2処理分区公共下水道工事		
施工箇所名	津市白塚町地内		
図面名	M83-2-1 通過立坑仮設図		
縮尺	図示	図面番号	10/16
事業所名	津市下水道局下水道建設課		


平面図

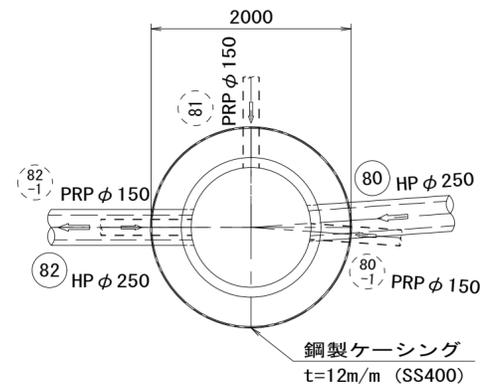

覆工平面図

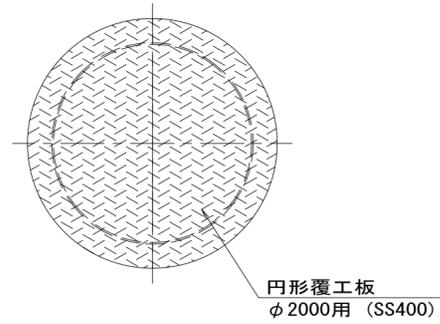


覆工板詳細図 S=1/30

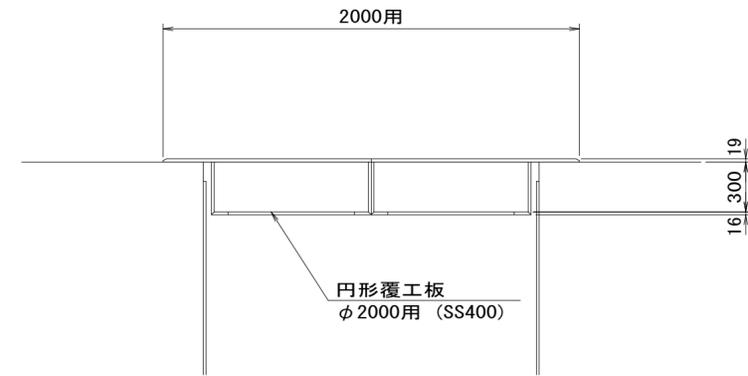


断面図

(圧入掘削完了時)

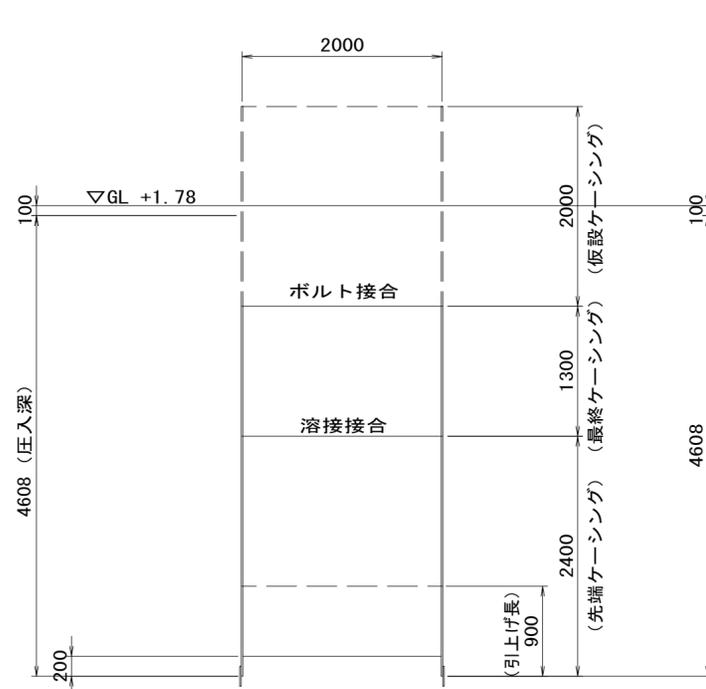

断面図

(築造完了時)

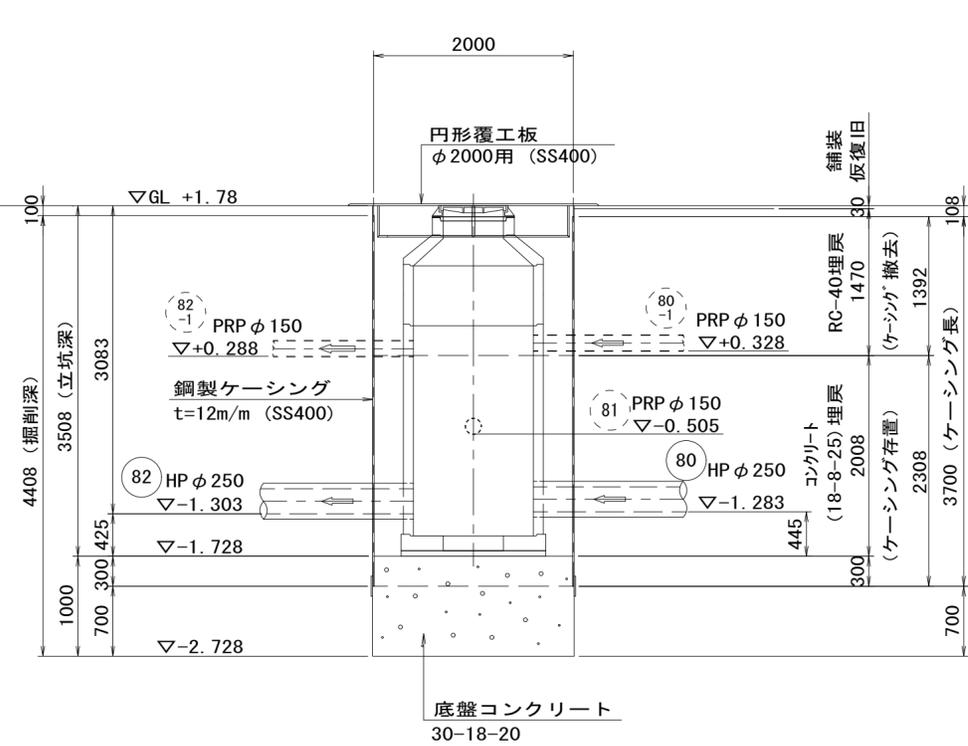


Bor-流域H17. No. 1-7
GL +1.79 m

※この図面はA2サイズを原寸とする。


工事名	平成28年度下建公補第19号 津北部第2処理分区公共下水道工事		
施工箇所名	津市白塚町地内		
図面名	M82-1 両発進立坑仮設図		
縮尺	図示	図面番号	11 / 16
事業所名	津市下水道局下水道建設課		

M80-1 到達立坑仮設図 S=1/50


平面図

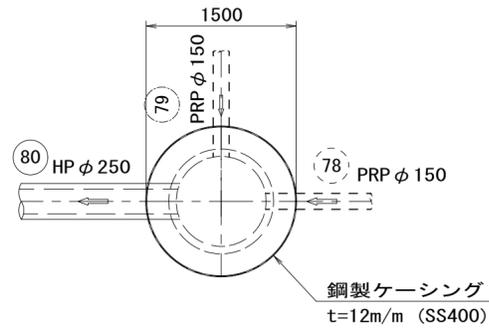

覆工平面図

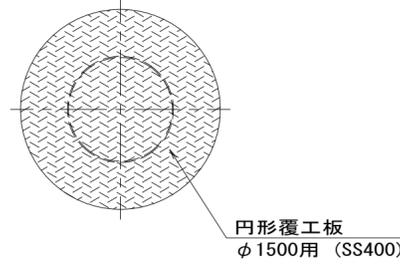


覆工板詳細図 S=1/30

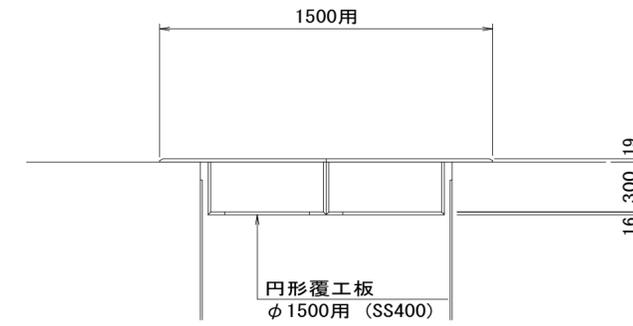


断面図

(圧入掘削完了時)

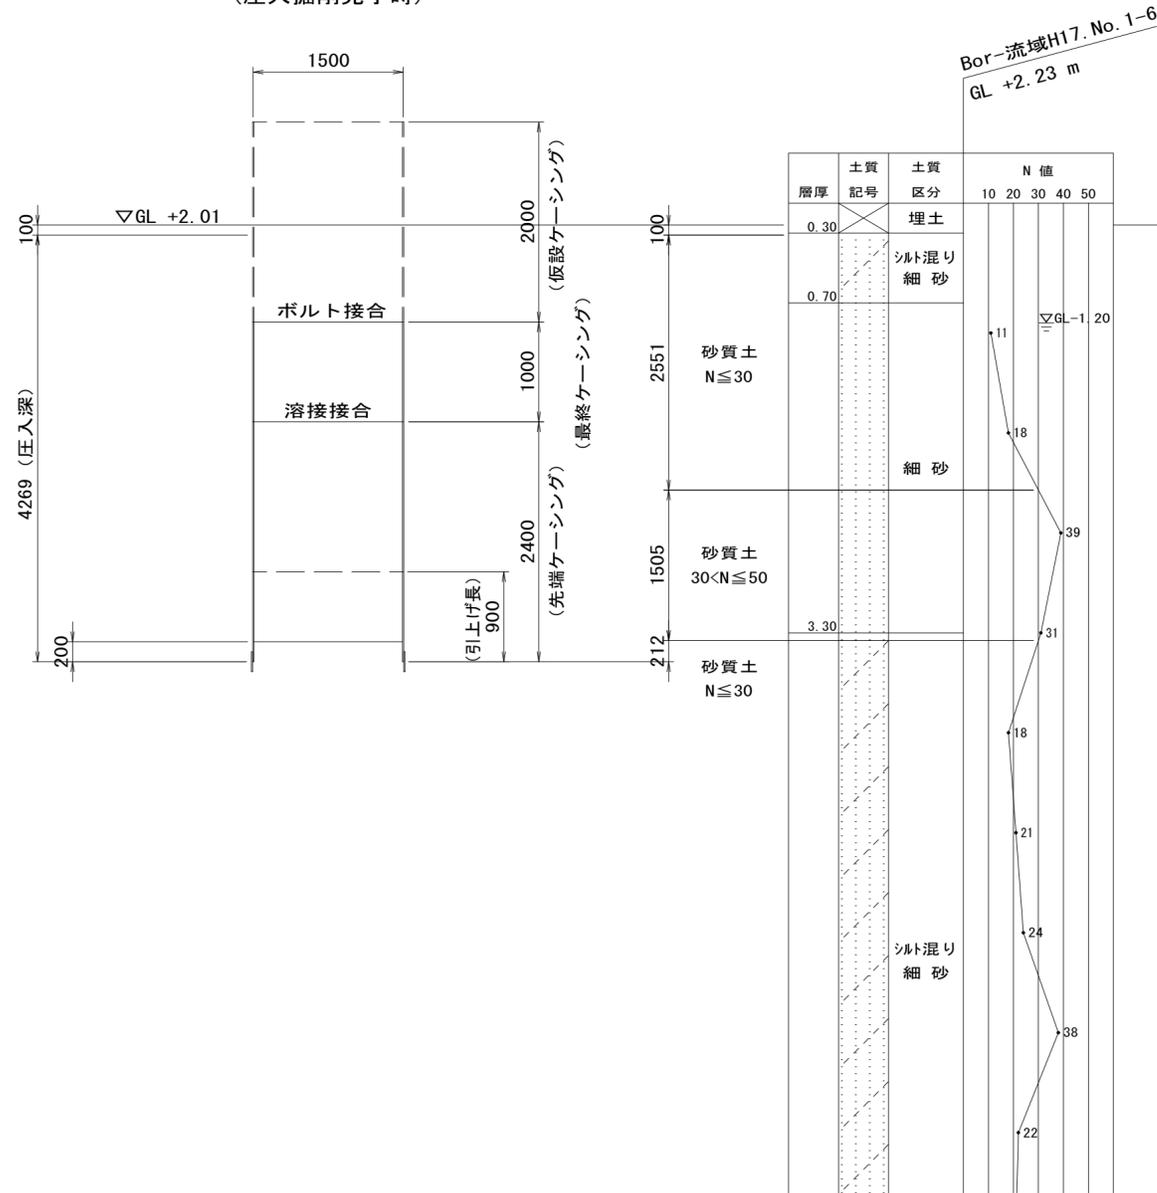

断面図

(建造完了時)

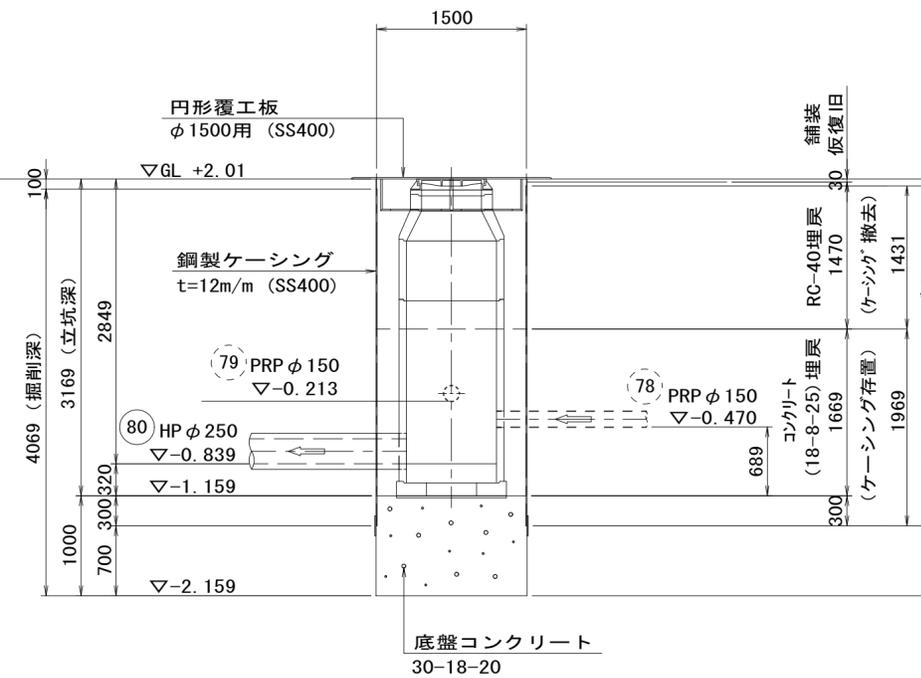


※この図面はA2サイズを原寸とする。


工事名	平成28年度下建公補第19号 津北部第2処理分区公共下水道工事		
施工箇所名	津市白塚町地内		
図面名	M80-1 到達立坑仮設図		
縮尺	図示	図面番号	12 / 16
事業所名	津市下水道局下水道建設課		

M83-1-1 HPφ250到達立坑薬液注入工図 S=1/50

平面図

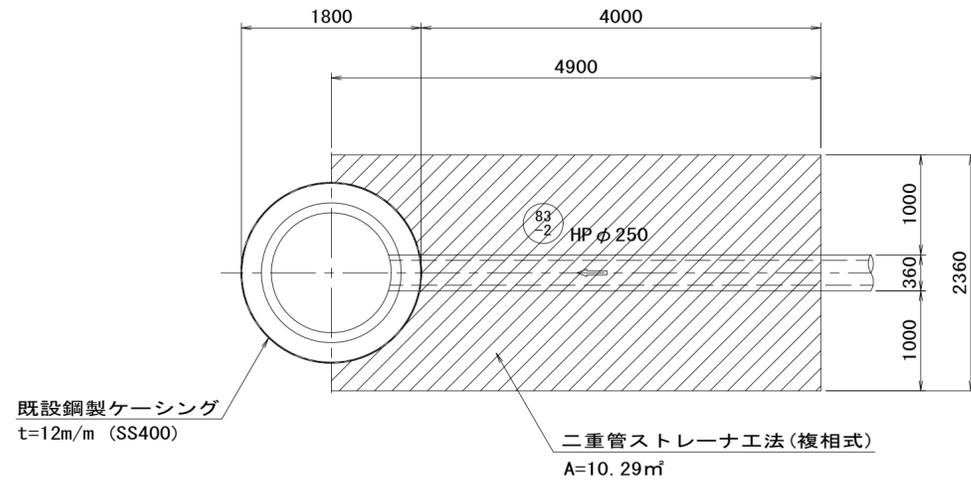

断面図

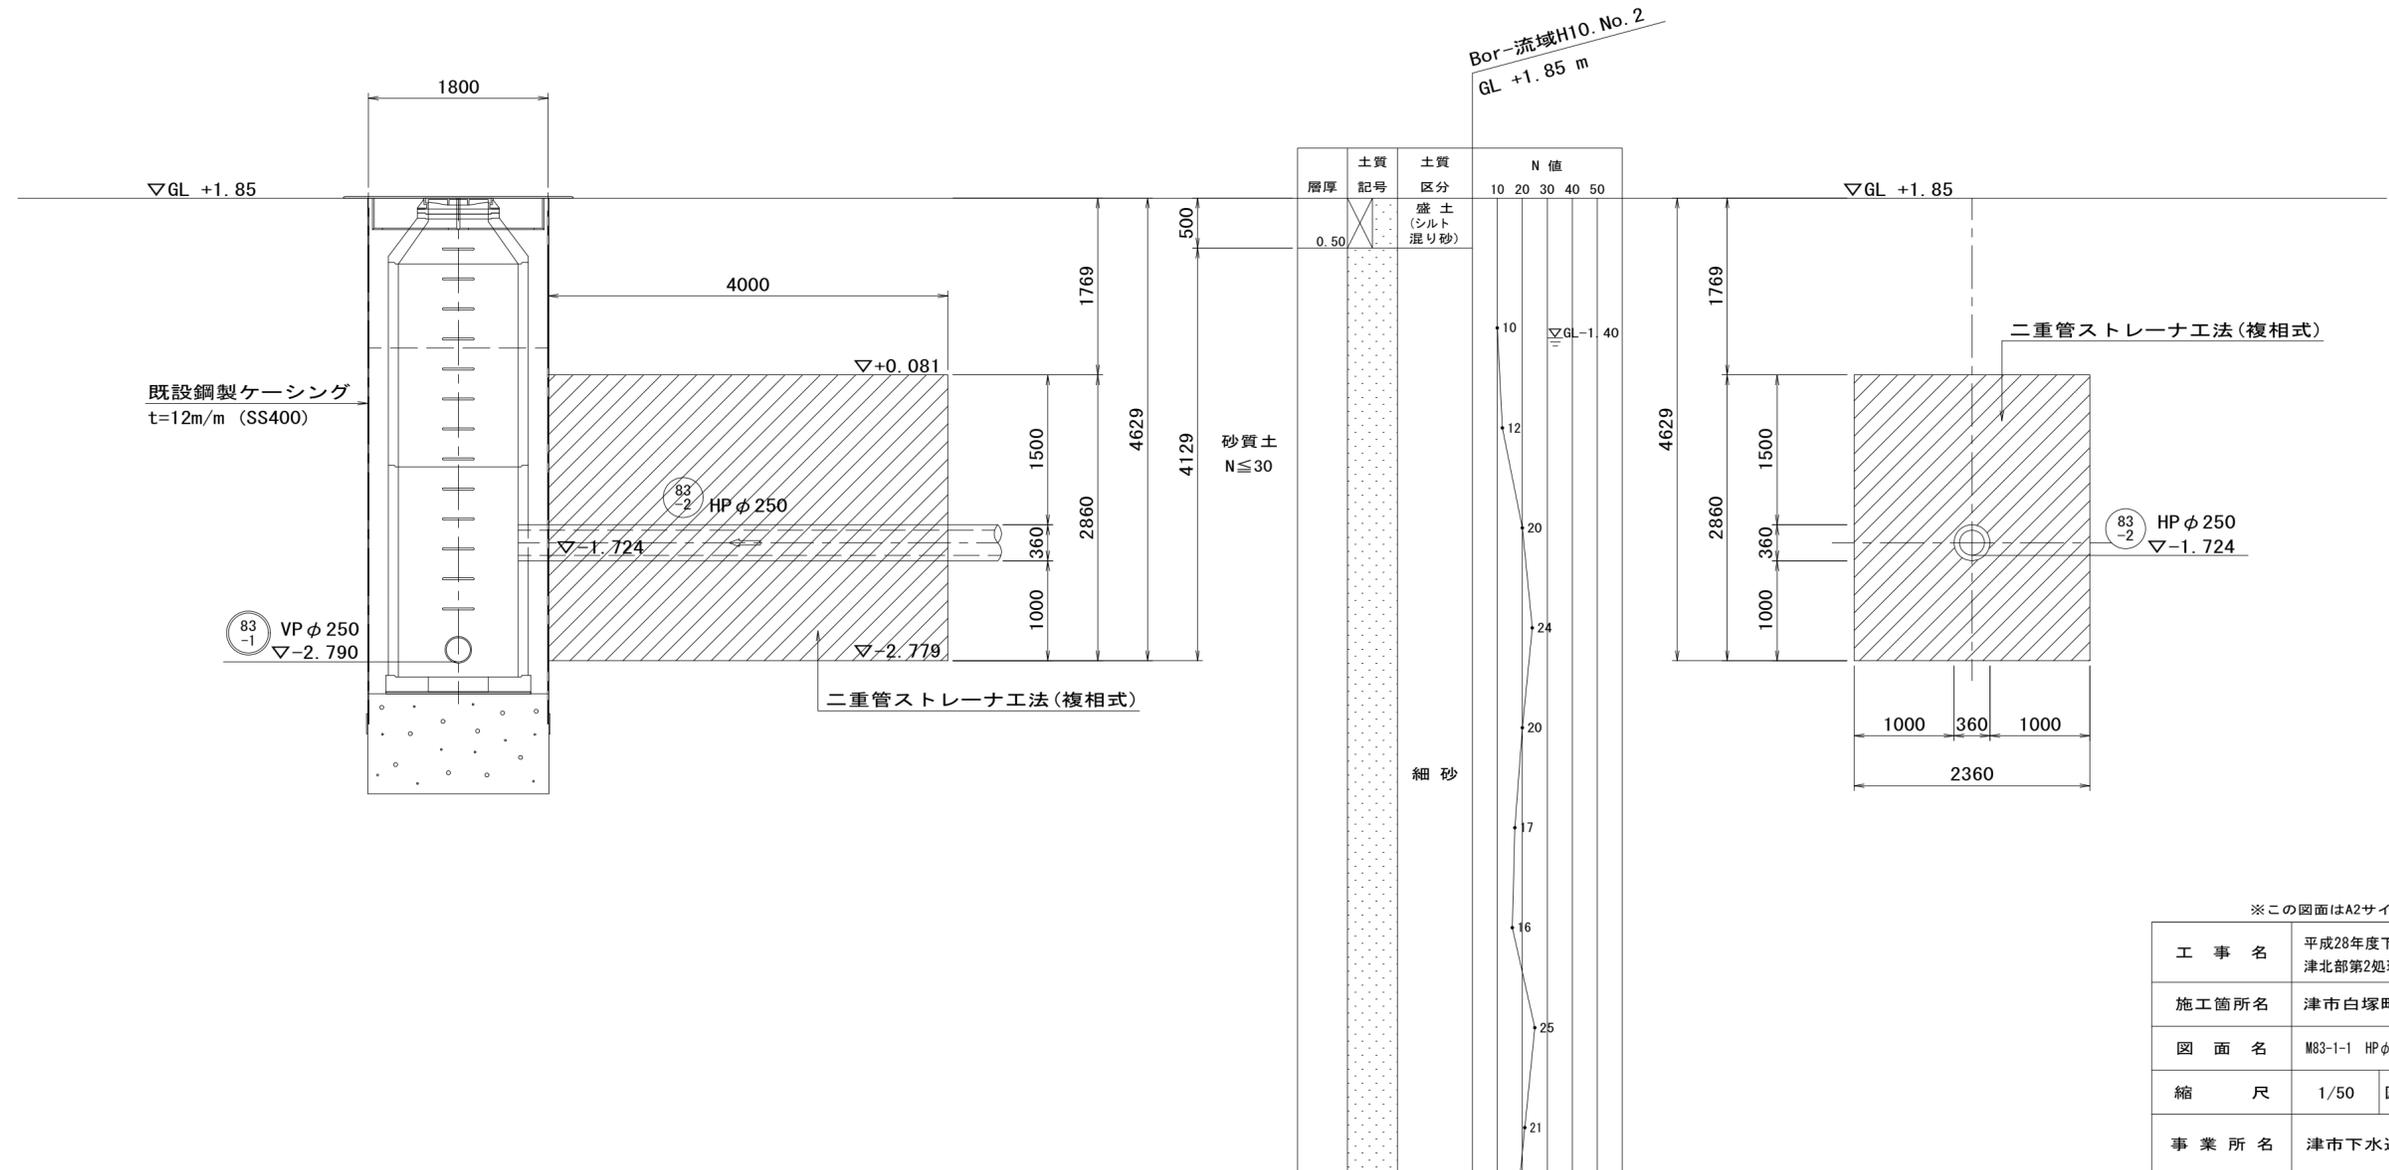


※この図面はA2サイズを原寸とする。


工事名	平成28年度下建公補第19号 津北部第2処理分区公共下水道工事		
施工箇所名	津市白塚町地内		
図面名	M83-1-1 HPφ250到達立坑薬液注入工図		
縮尺	1/50	図面番号	13/16
事業所名	津市下水道局下水道建設課		

M83-2-1 HPφ250通過立坑薬液注入工図 S=1/50

平面図

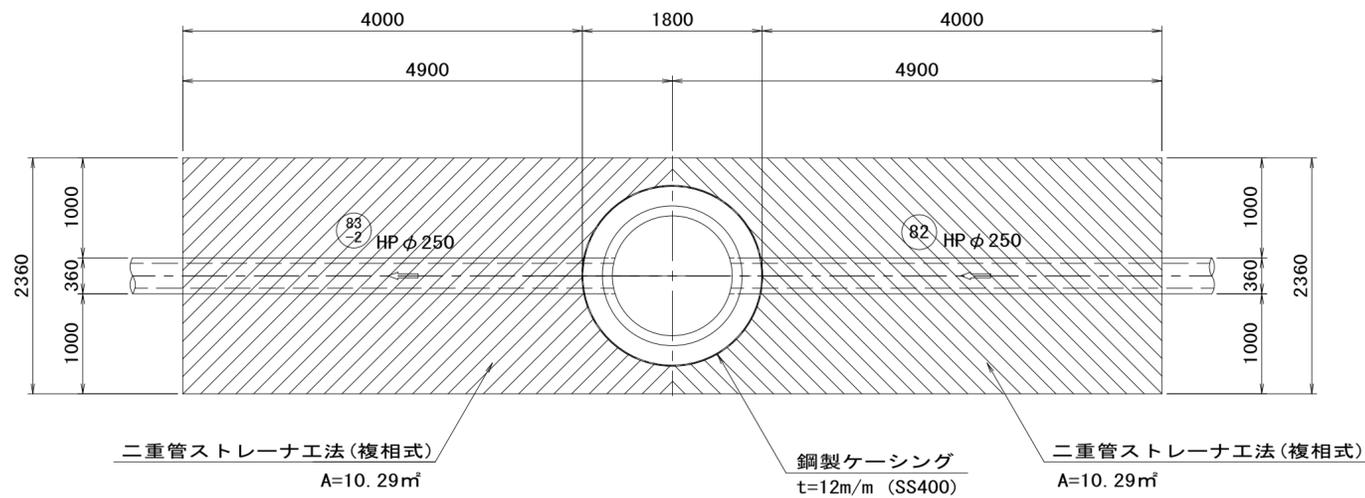

断面図

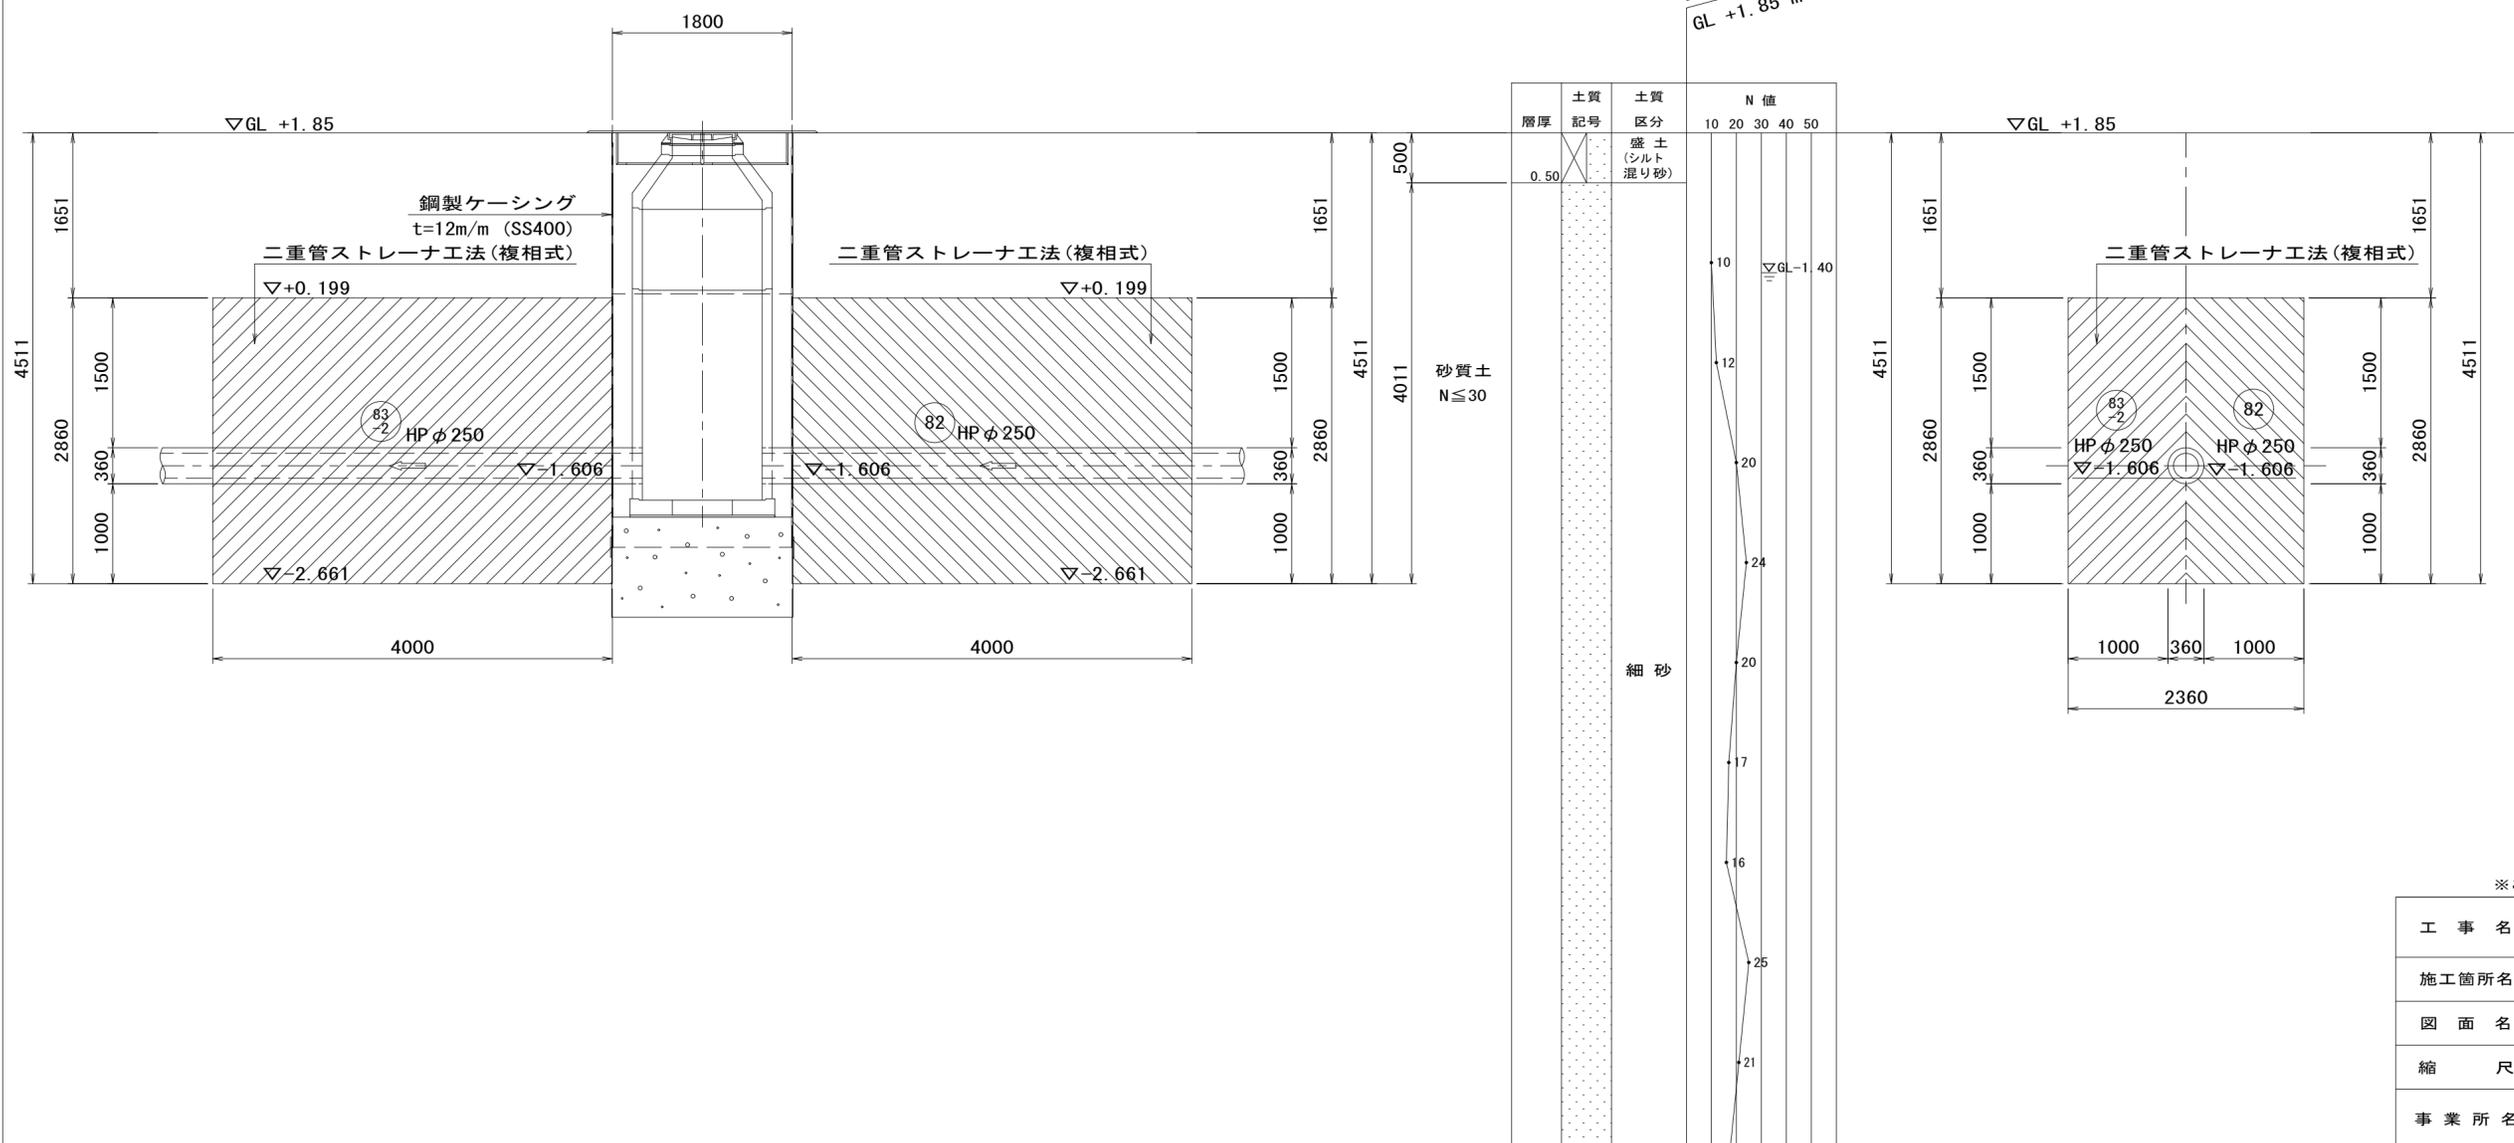


※この図面はA2サイズを原寸とする。


工事名	平成28年度下建公補第19号 津北部第2処理分区公共下水道工事		
施工箇所名	津市白塚町地内		
図面名	M83-2-1 HPφ250通過立坑薬液注入工図		
縮尺	1/50	図面番号	14/16
事業所名	津市下水道局下水道建設課		

M82-1 HPφ250両発進立坑薬液注入工図 S=1/50

平面図

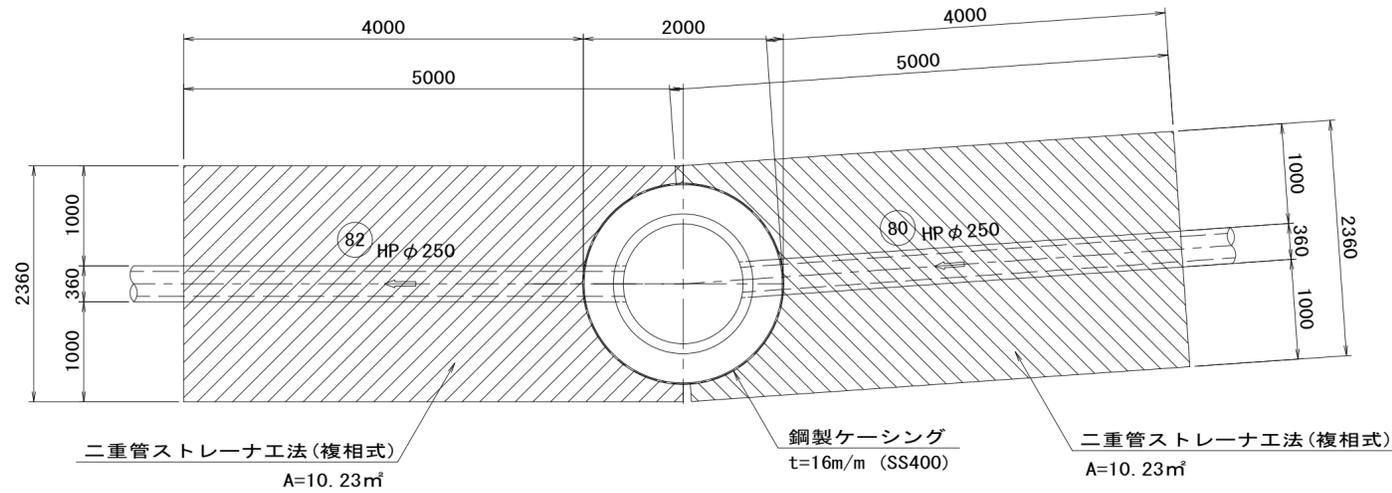

断面図
(築造完了時)

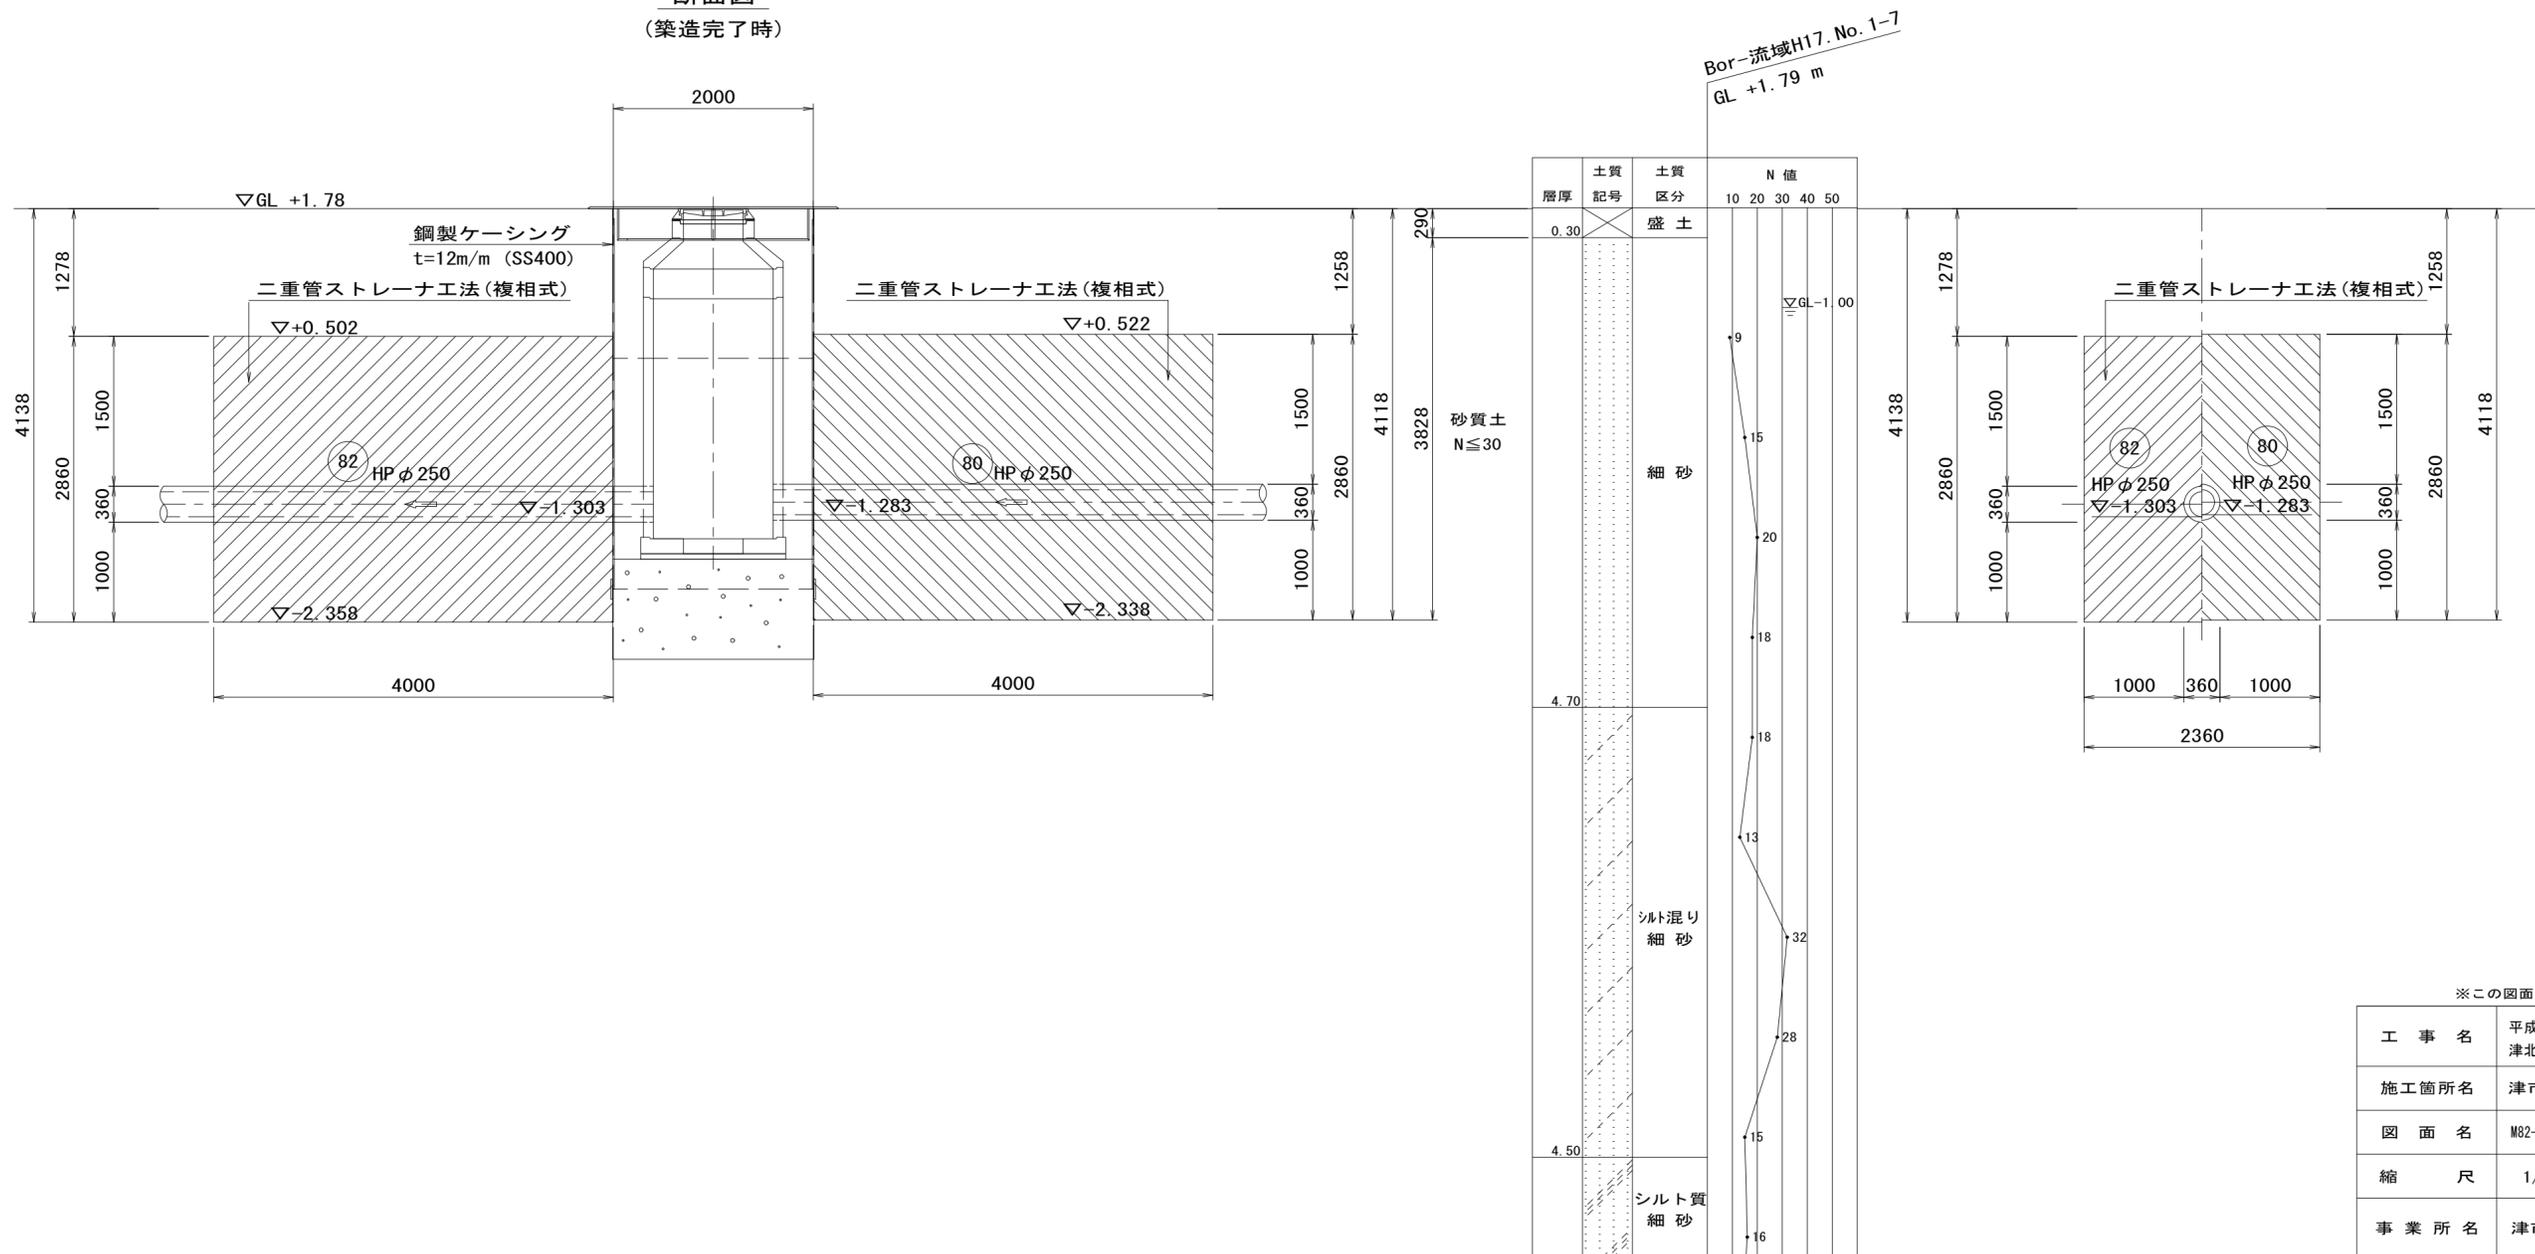

※この図面はA2サイズを原寸とする。

工事名	平成28年度下建公補第19号 津北部第2処理分区公共下水道工事		
施工箇所名	津市白塚町地内		
図面名	M82-1 HPφ250両発進立坑薬液注入工図		
縮尺	1/50	図面番号	15/16
事業所名	津市下水道局下水道建設課		

