


平面図(1)

S=1:1000

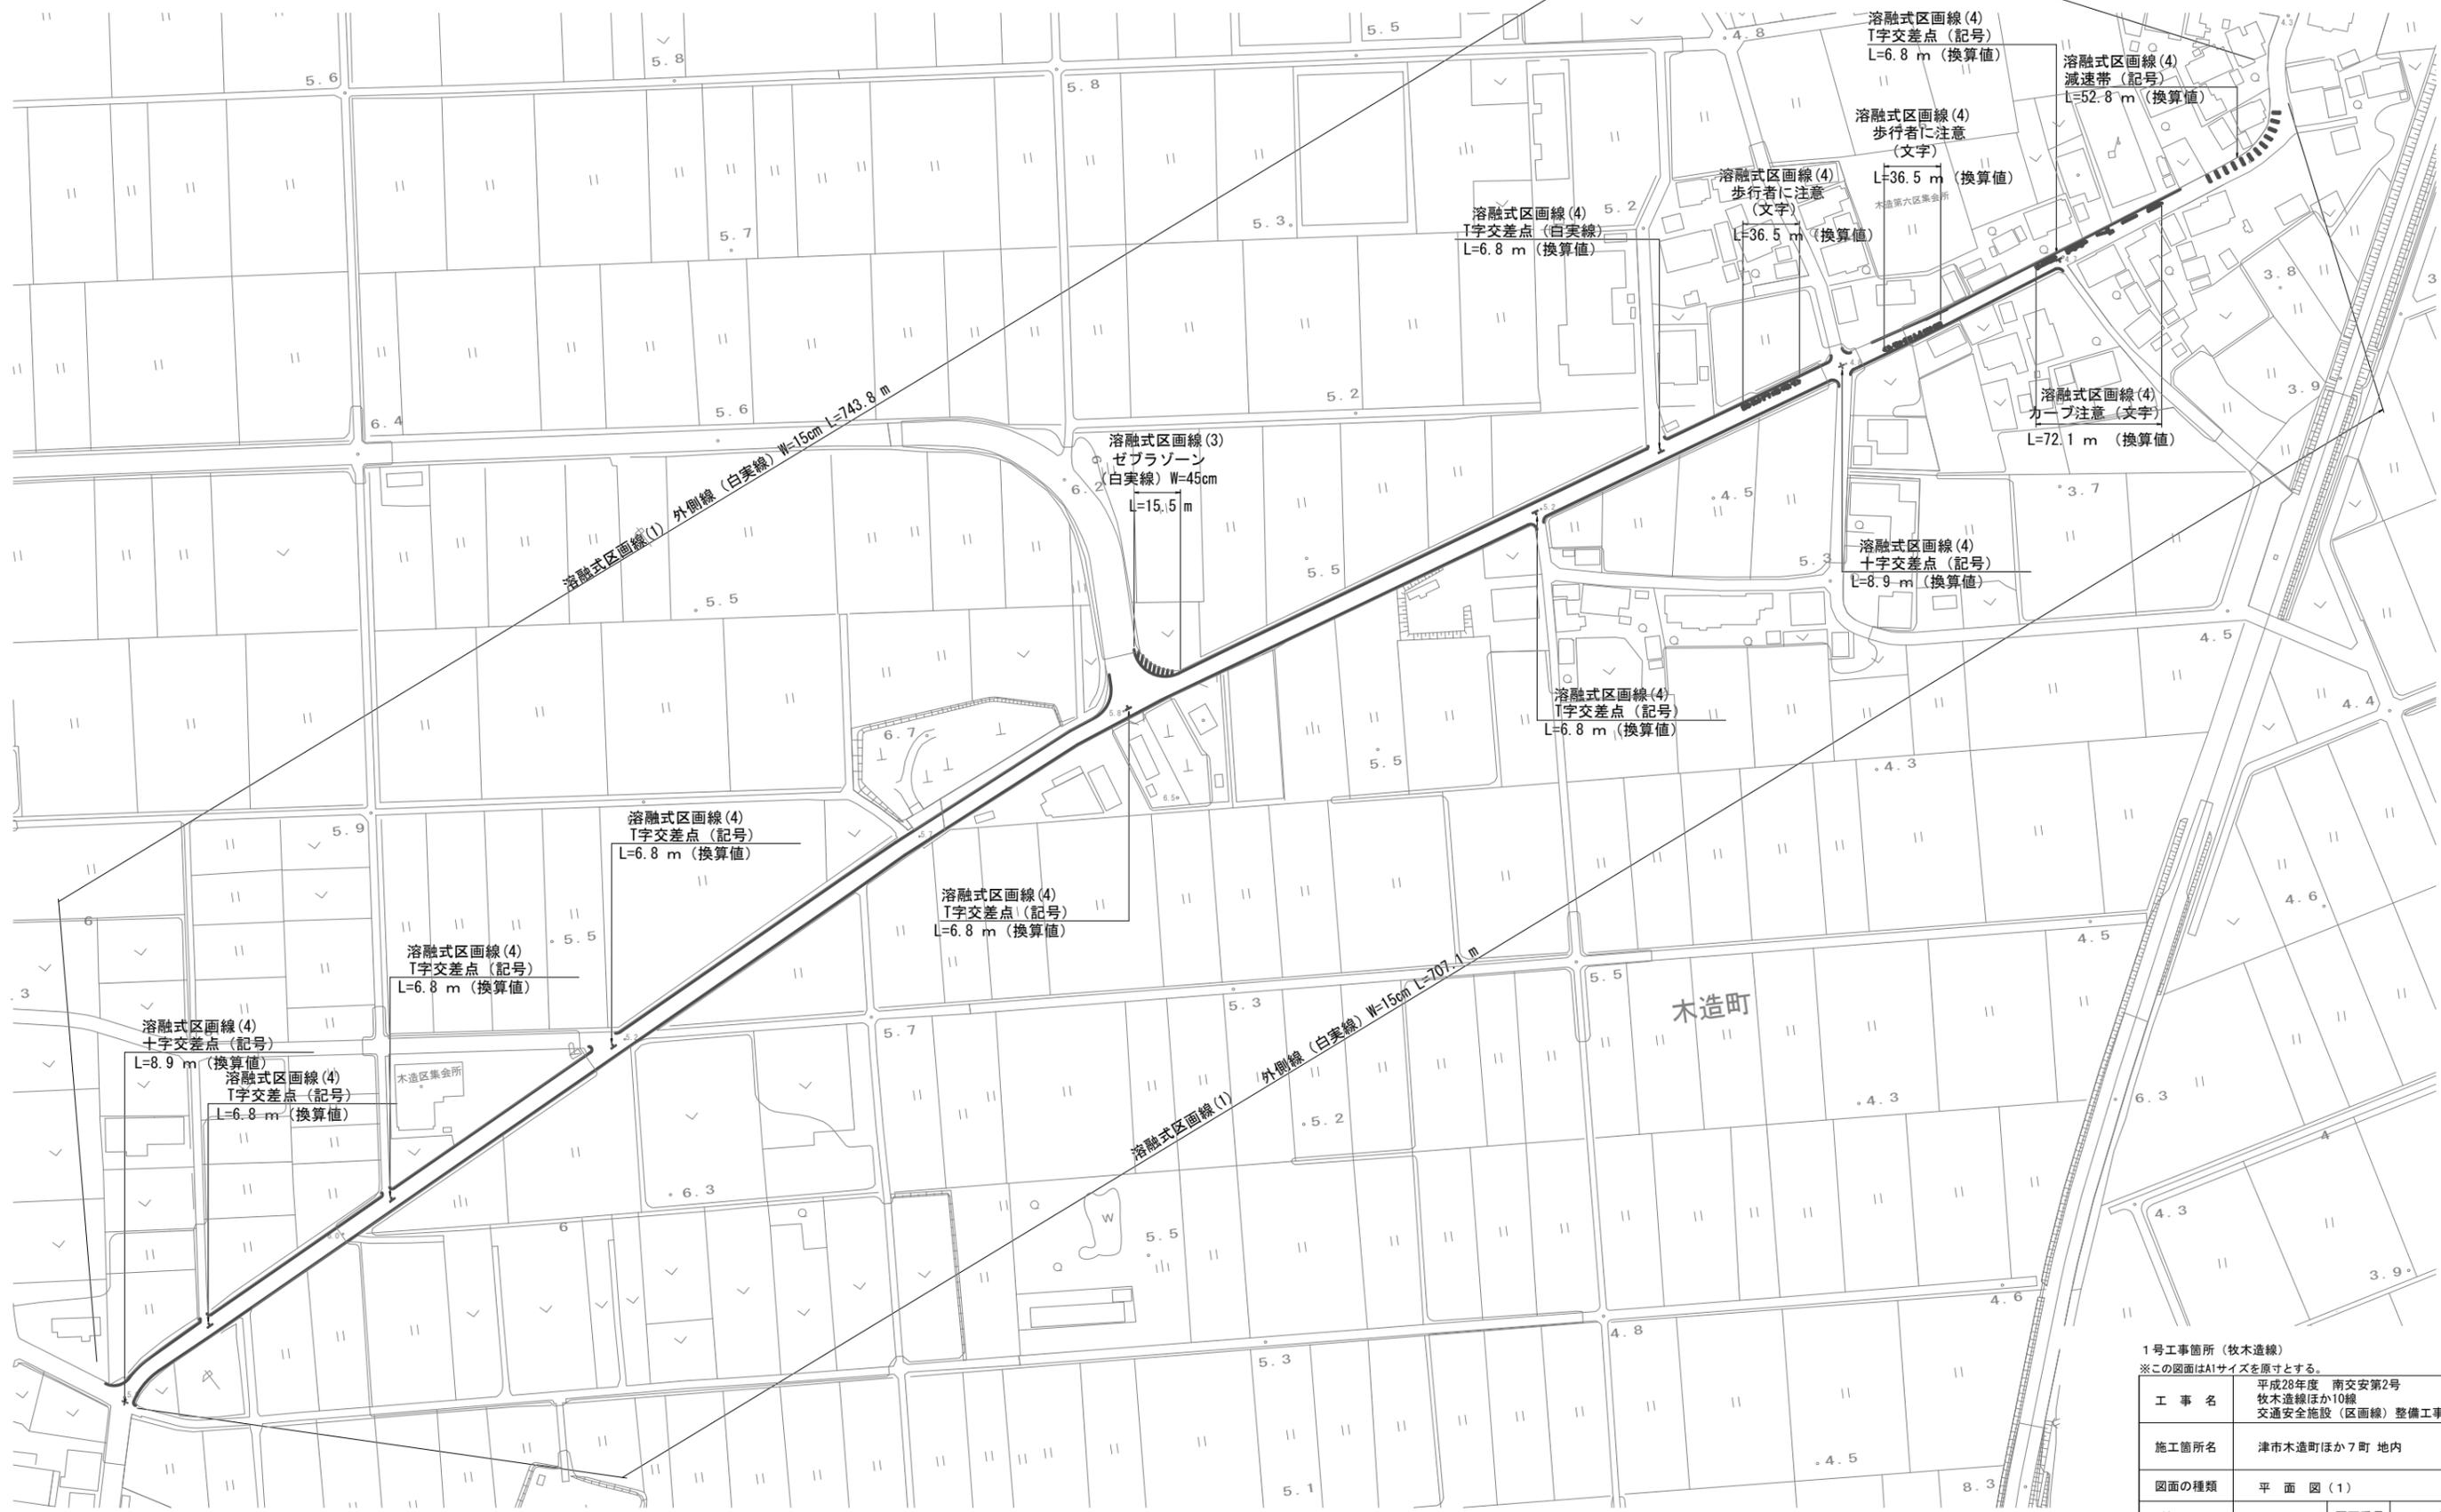

平面図(2)

S=1:1000



2号工事箇所(木造東線)
※この図面はA1サイズを原寸とする。

工事名	平成28年度 南交安第2号 牧木造線ほか10線 交通安全施設(区画線)整備工事		
施工箇所名	津市木造町ほか7町 地内		
図面の種類	平面図(2)		
縮尺	S=1:1000	図面番号	2 / 10
事業所名	津市建設部 津市南工事事務所		

平面図(3)

S=1:1000




3号工事箇所(本町牧線)
※この図面はA1サイズを原寸とする。

工事名	平成28年度 南交安第2号 牧木造線ほか10線 交通安全施設(区画線)整備工事		
施工箇所名	津市木造町ほか7町 地内		
図面の種類	平面図(3)		
縮尺	S=1:1000	図面番号	3 / 10
事業所名	津市建設部 津市南工事事務所		

平面図(4)

S=1:1000

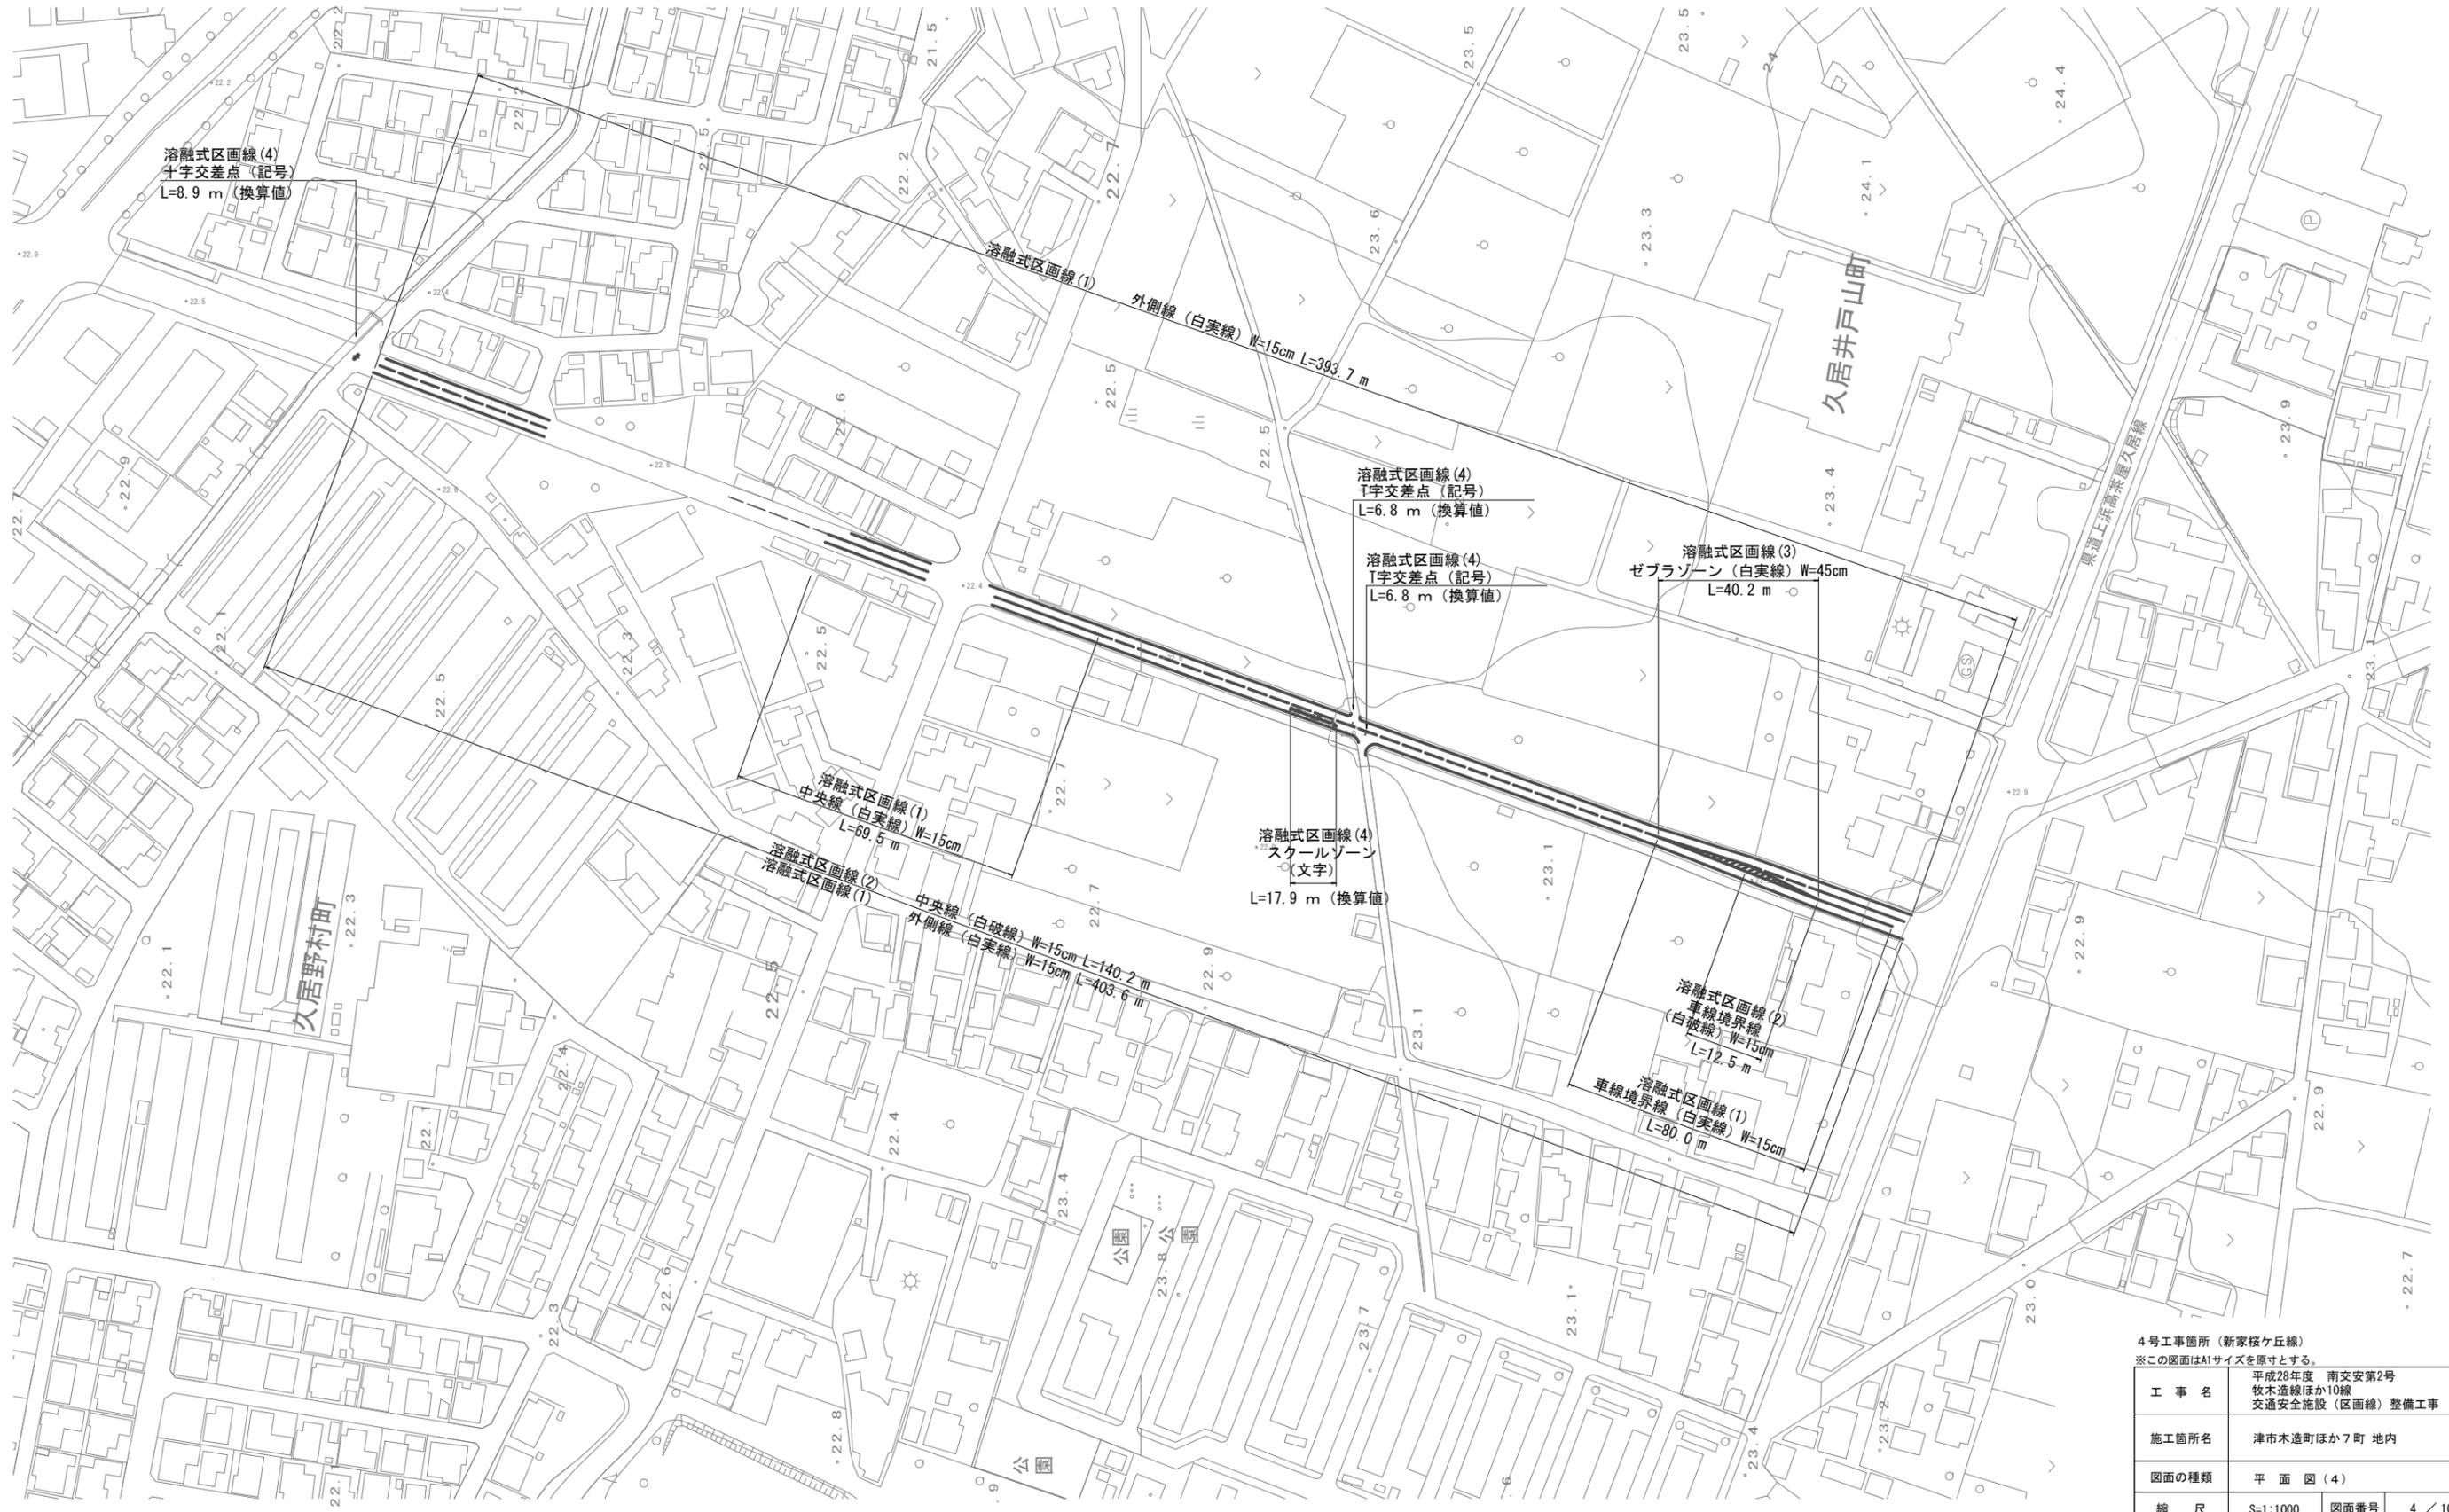

4号工事箇所(新家桜ヶ丘線)
※この図面はA1サイズを原寸とする。

工事名	平成28年度 南交安第2号 牧木道線ほか10線 交通安全施設(区画線)整備工事
施工箇所名	津市木造町ほか7町 地内
図面の種類	平面図(4)
縮尺	S=1:1000 図面番号 4 / 10
事業所名	津市建設部 津市南工事事務所

平面図(5)

S=1:1000




5号工事箇所(相川野村2号線)

※この図面はA1サイズを原寸とする。

工事名	平成28年度 南交安第2号 牧木道線ほか10線 交通安全施設(区画線)整備工事		
施工箇所名	津市木造町ほか7町 地内		
図面の種類	平面図(5)		
縮尺	S=1:1000	図面番号	5 / 10
事業所名	津市建設部 津市南工事事務所		

平面図(6)

S=1:1000

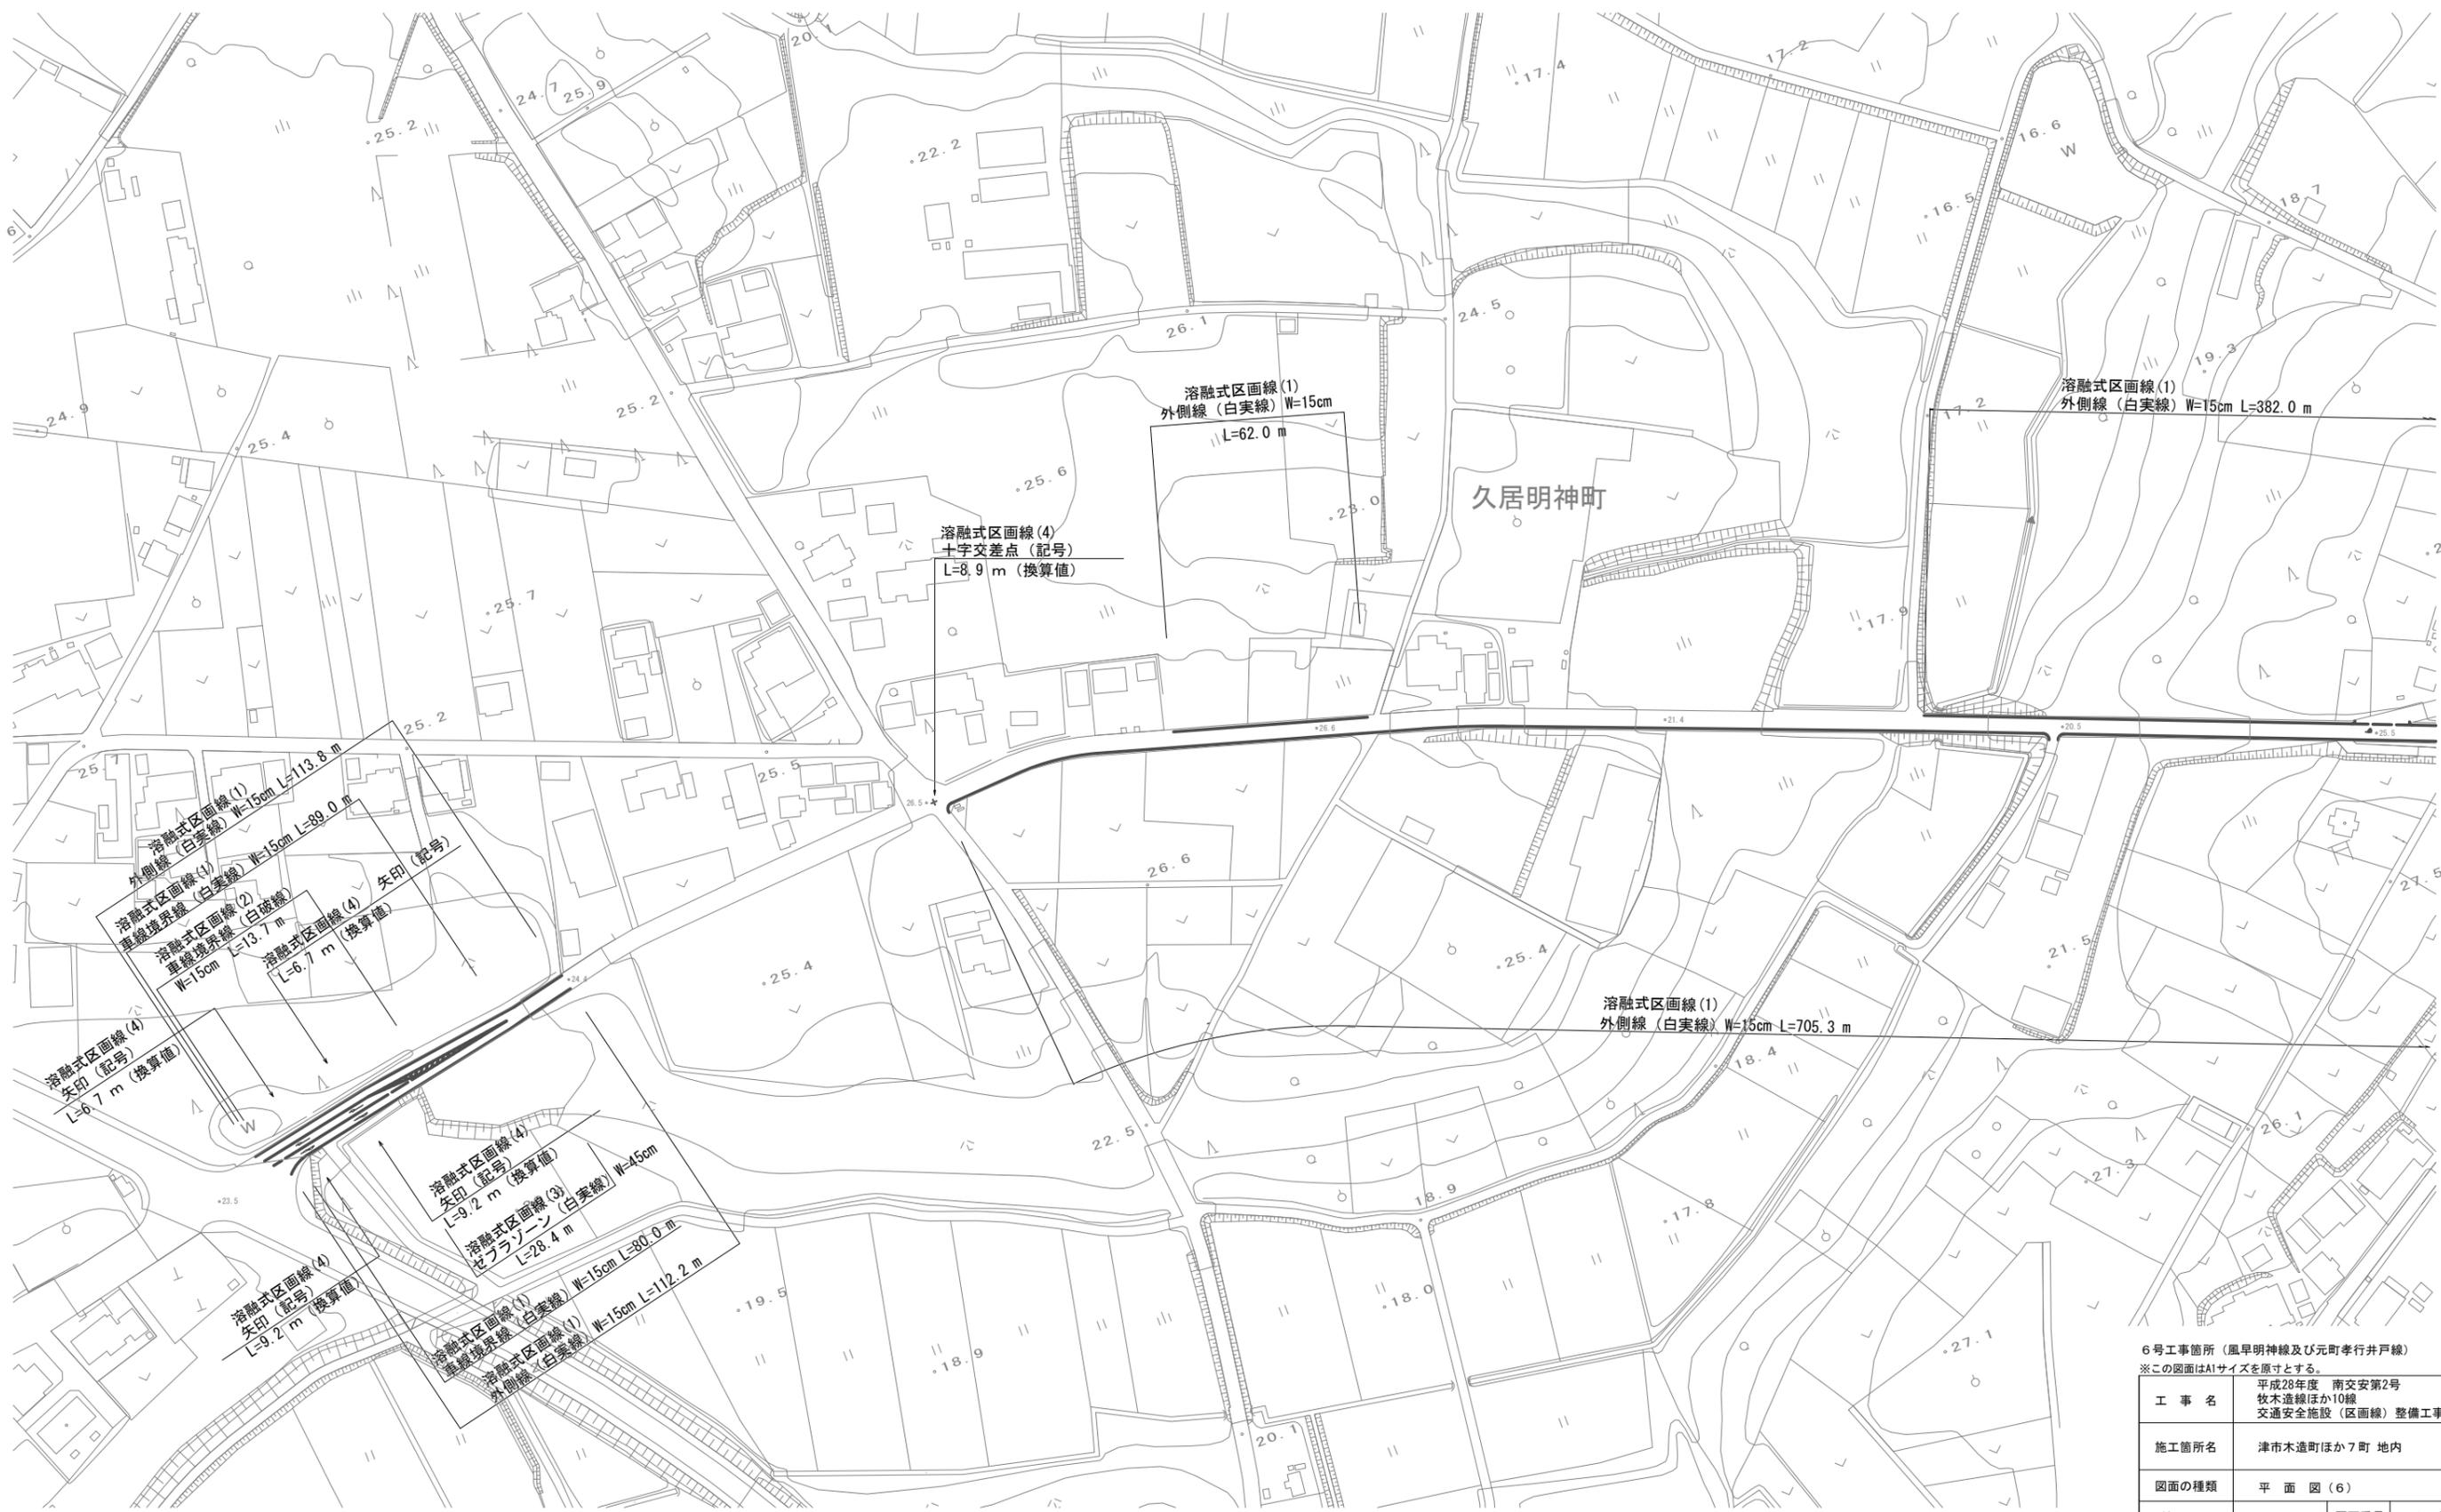

6号工事箇所(風早明神線及び元町孝行井戸線)
※この図面はA1サイズを原寸とする。

工事名	平成28年度 南交安第2号 牧木道線ほか10線 交通安全施設(区画線)整備工事		
施工箇所名	津市木造町ほか7町 地内		
図面の種類	平面図(6)		
縮尺	S=1:1000	図面番号	6 / 10
事業所名	津市建設部 津市南工事事務所		

平面図(7)

S=1:1000




6号工事箇所(風早明神線及び元町孝行井戸線)
※この図面はA1サイズを原寸とする。

工事名	平成28年度 南交安第2号 牧木道線ほか10線 交通安全施設(区画線)整備工事		
施工箇所名	津市木造町ほか7町 地内		
図面の種類	平面図(7)		
縮尺	S=1:1000	図面番号	7 / 10
事業所名	津市建設部 津市南工事事務所		

平面図(8)

S=1:1000

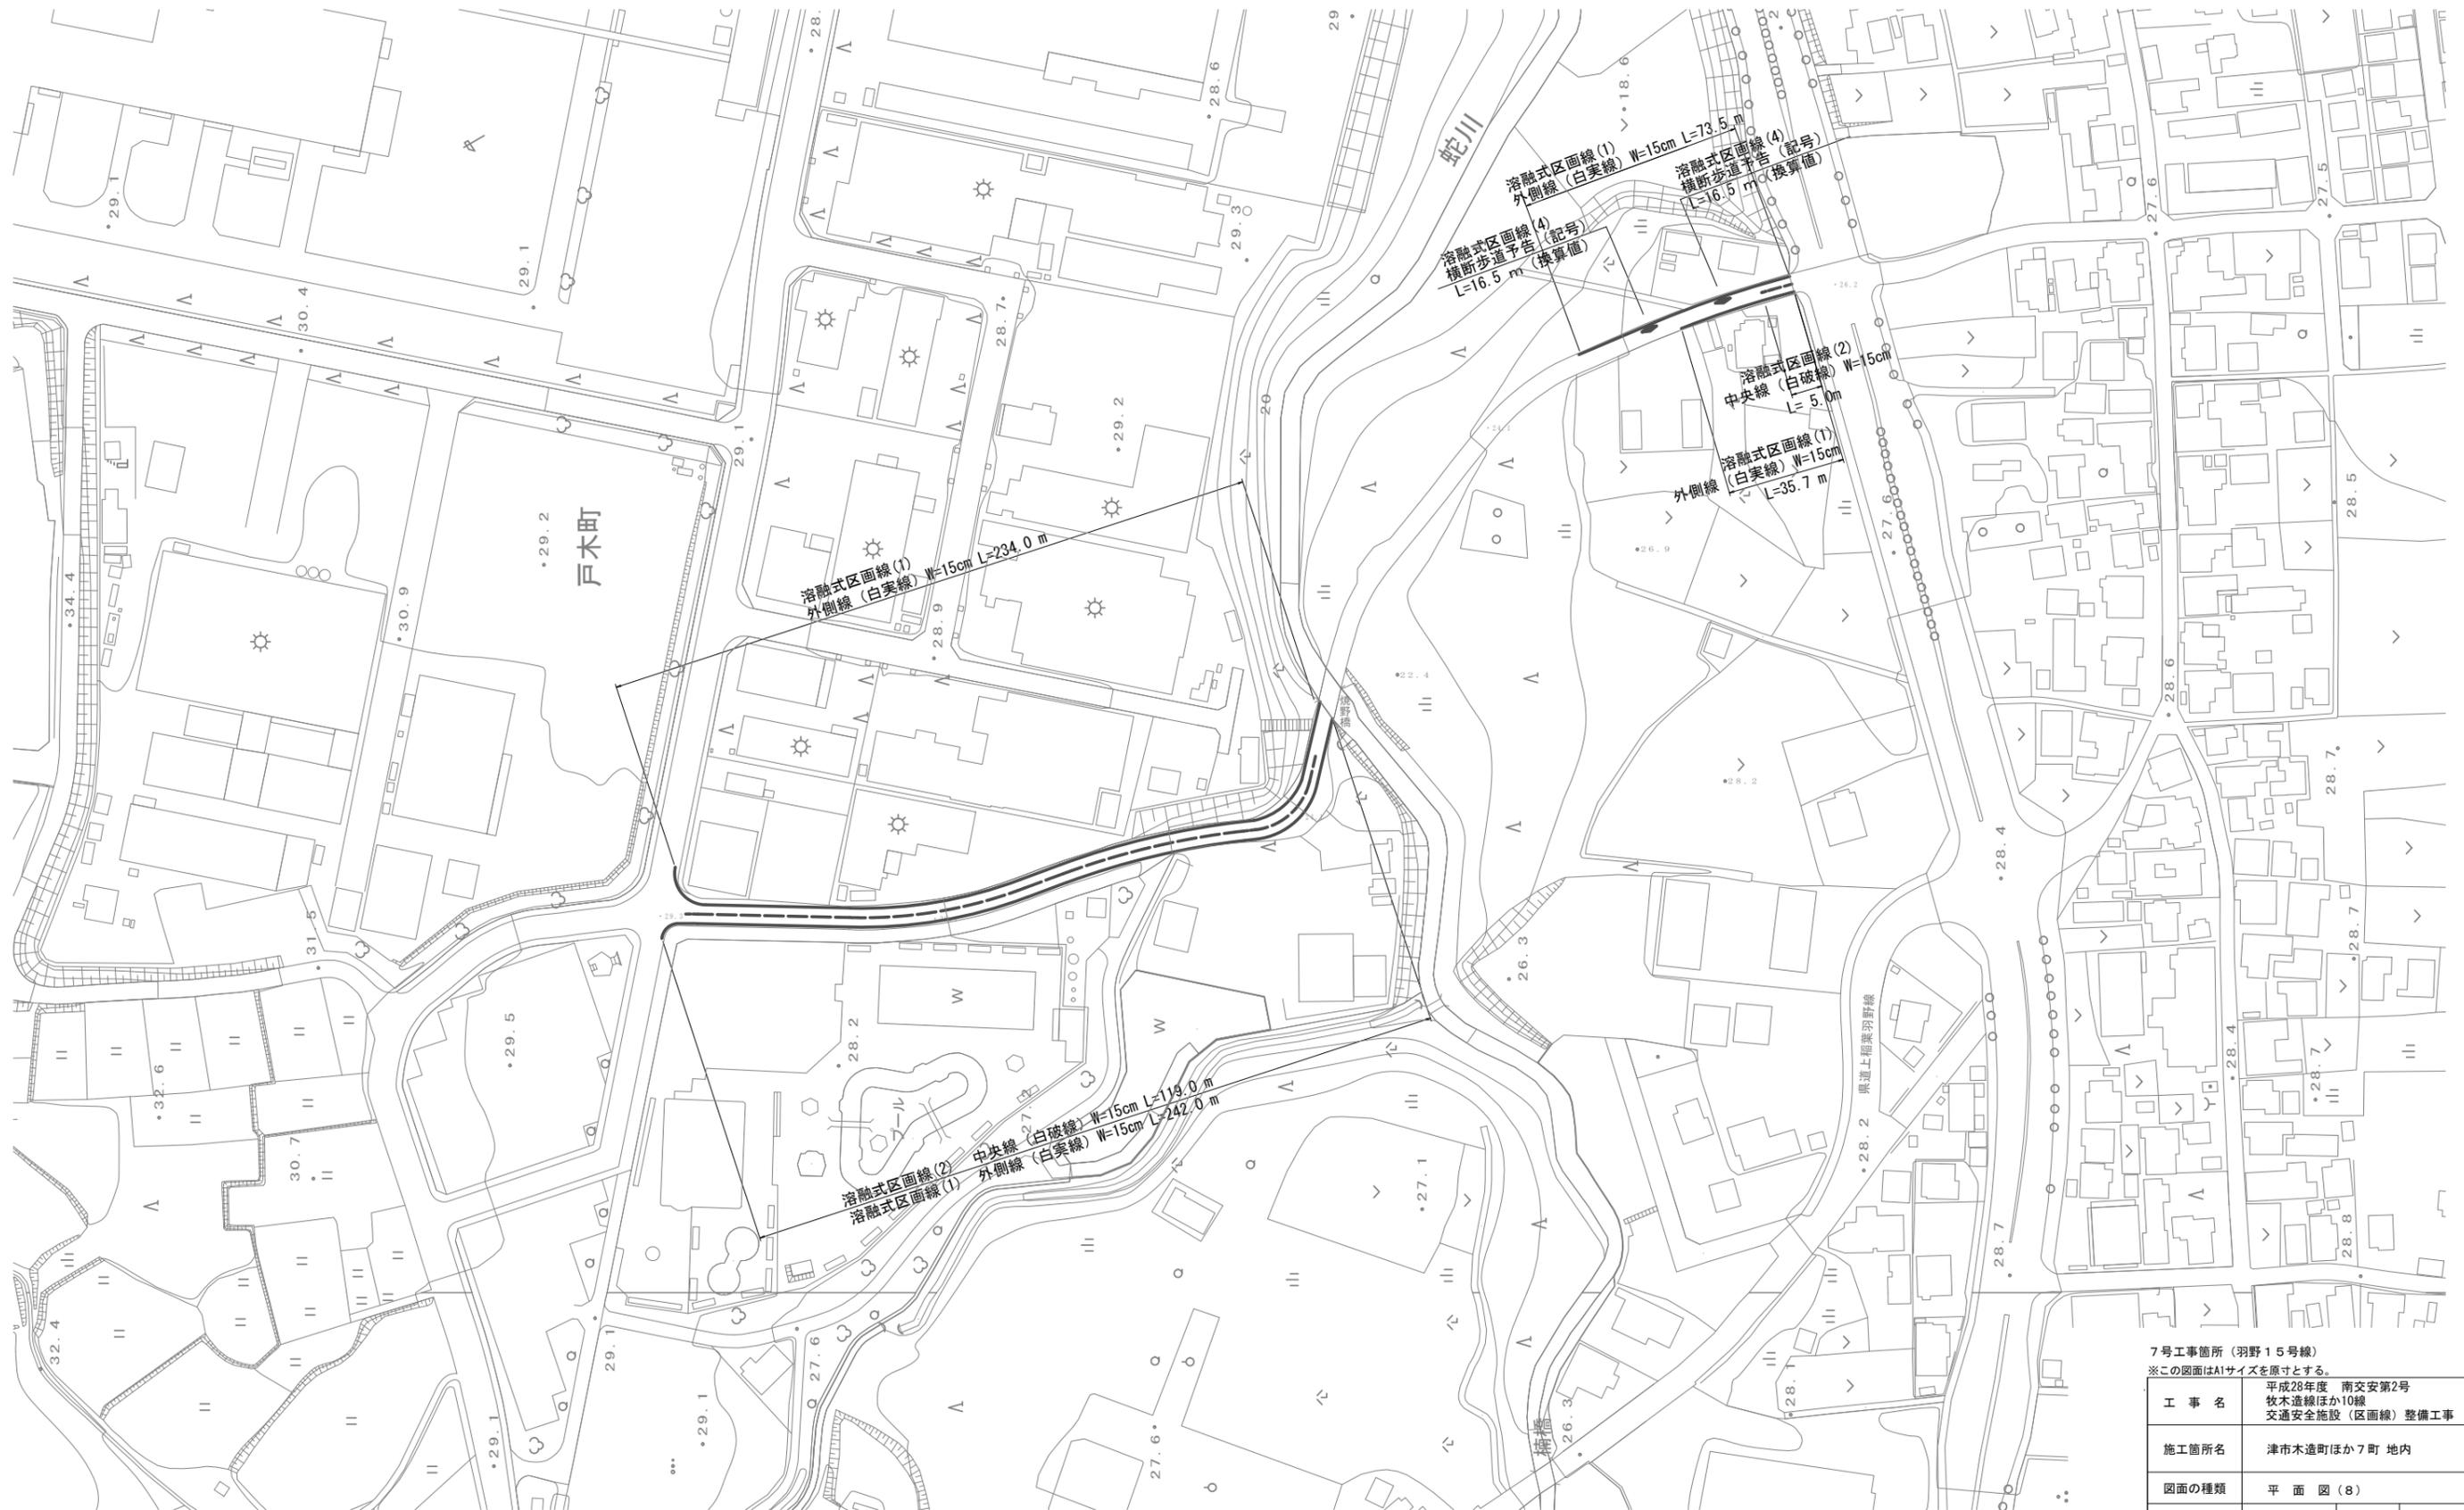

工事名	平成28年度 南交安第2号 牧木道線ほか10線 交通安全施設(区画線)整備工事		
施工箇所名	津市木造町ほか7町 地内		
図面の種類	平面図(8)		
縮尺	S=1:1000	図面番号	8 / 10
事業所名	津市建設部 津市南工事事務所		

平面図(9)

S=1:1000




8号工事箇所(羽野19号線)
※この図面はA1サイズを原寸とする。

工事名	平成28年度 南交安第2号 牧木造線ほか10線 交通安全施設(区画線)整備工事		
施工箇所名	津市木造町ほか7町 地内		
図面の種類	平面図(9)		
縮尺	S=1:1000	図面番号	9 / 10
事業所名	津市建設部 津市南工事事務所		

平面図(10)

S=1:1000

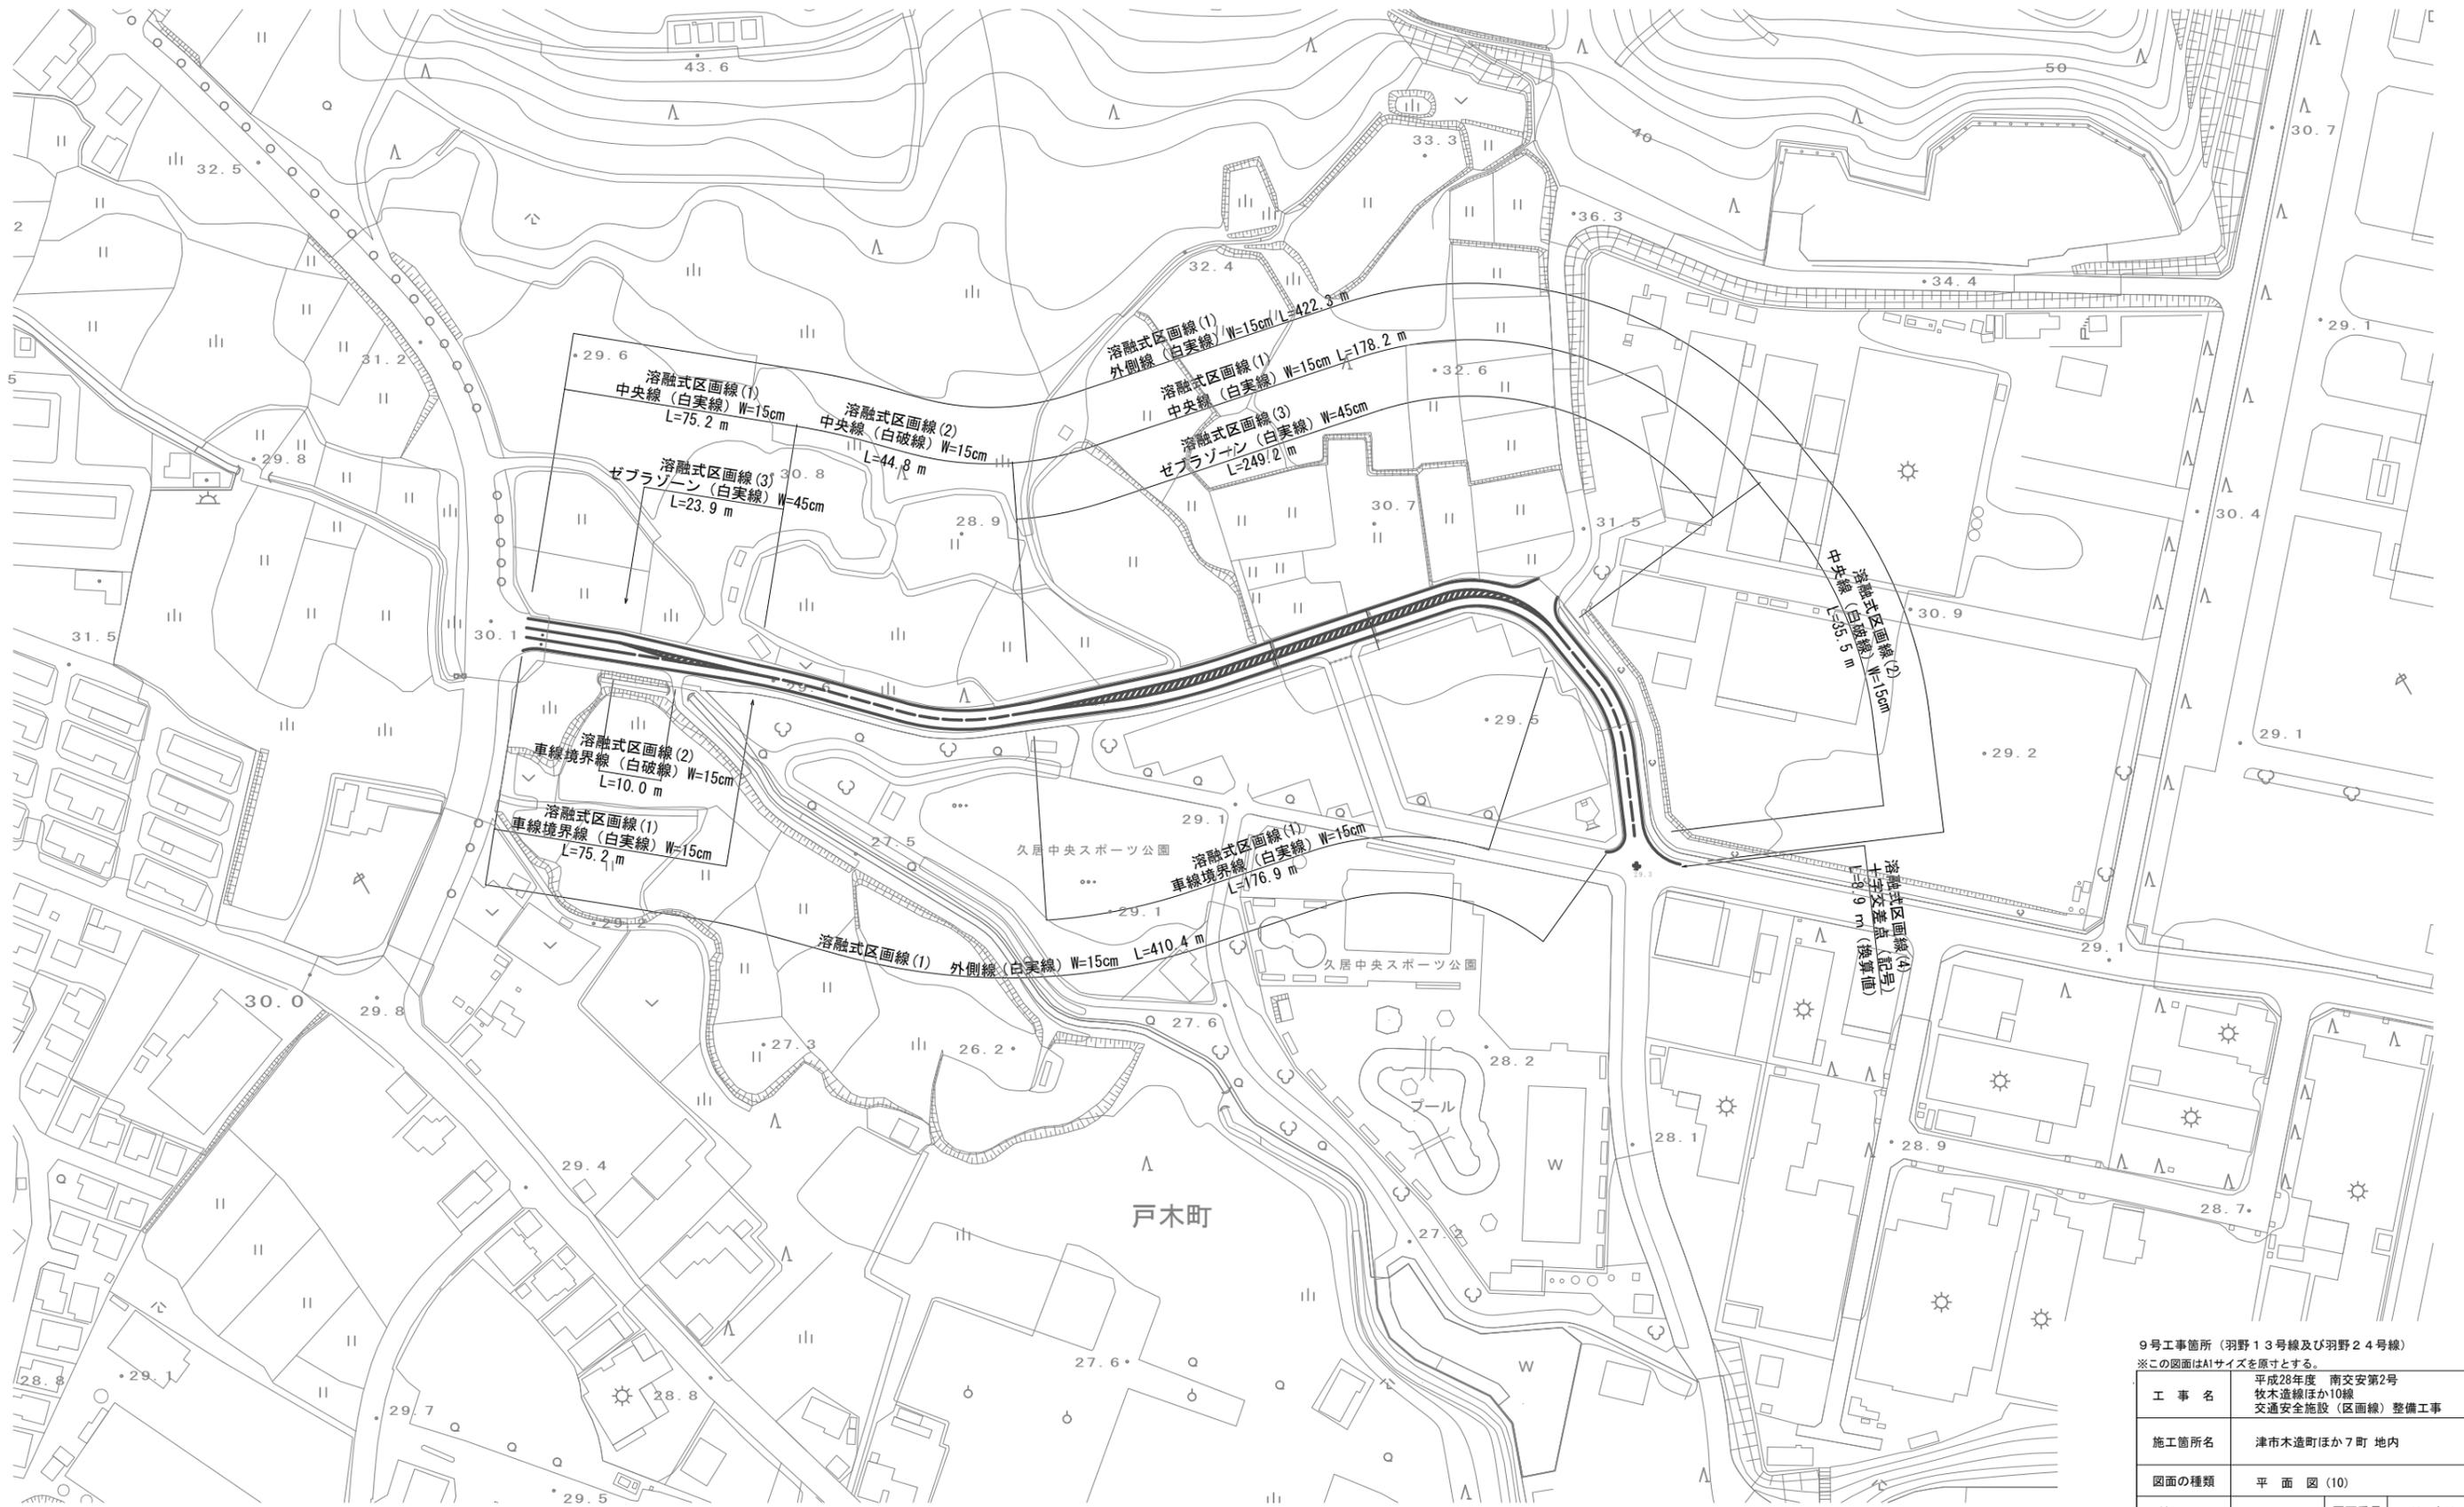

9号工事箇所(羽野13号線及び羽野24号線)
 ※この図面はA1サイズを原寸とする。

工事名	平成28年度 南交安第2号 牧木道線ほか10線 交通安全施設(区画線)整備工事		
施工箇所名	津市木造町ほか7町 地内		
図面の種類	平面図(10)		
縮尺	S=1:1000	図面番号	10/10
事業所名	津市建設部 津市南工事事務所		