
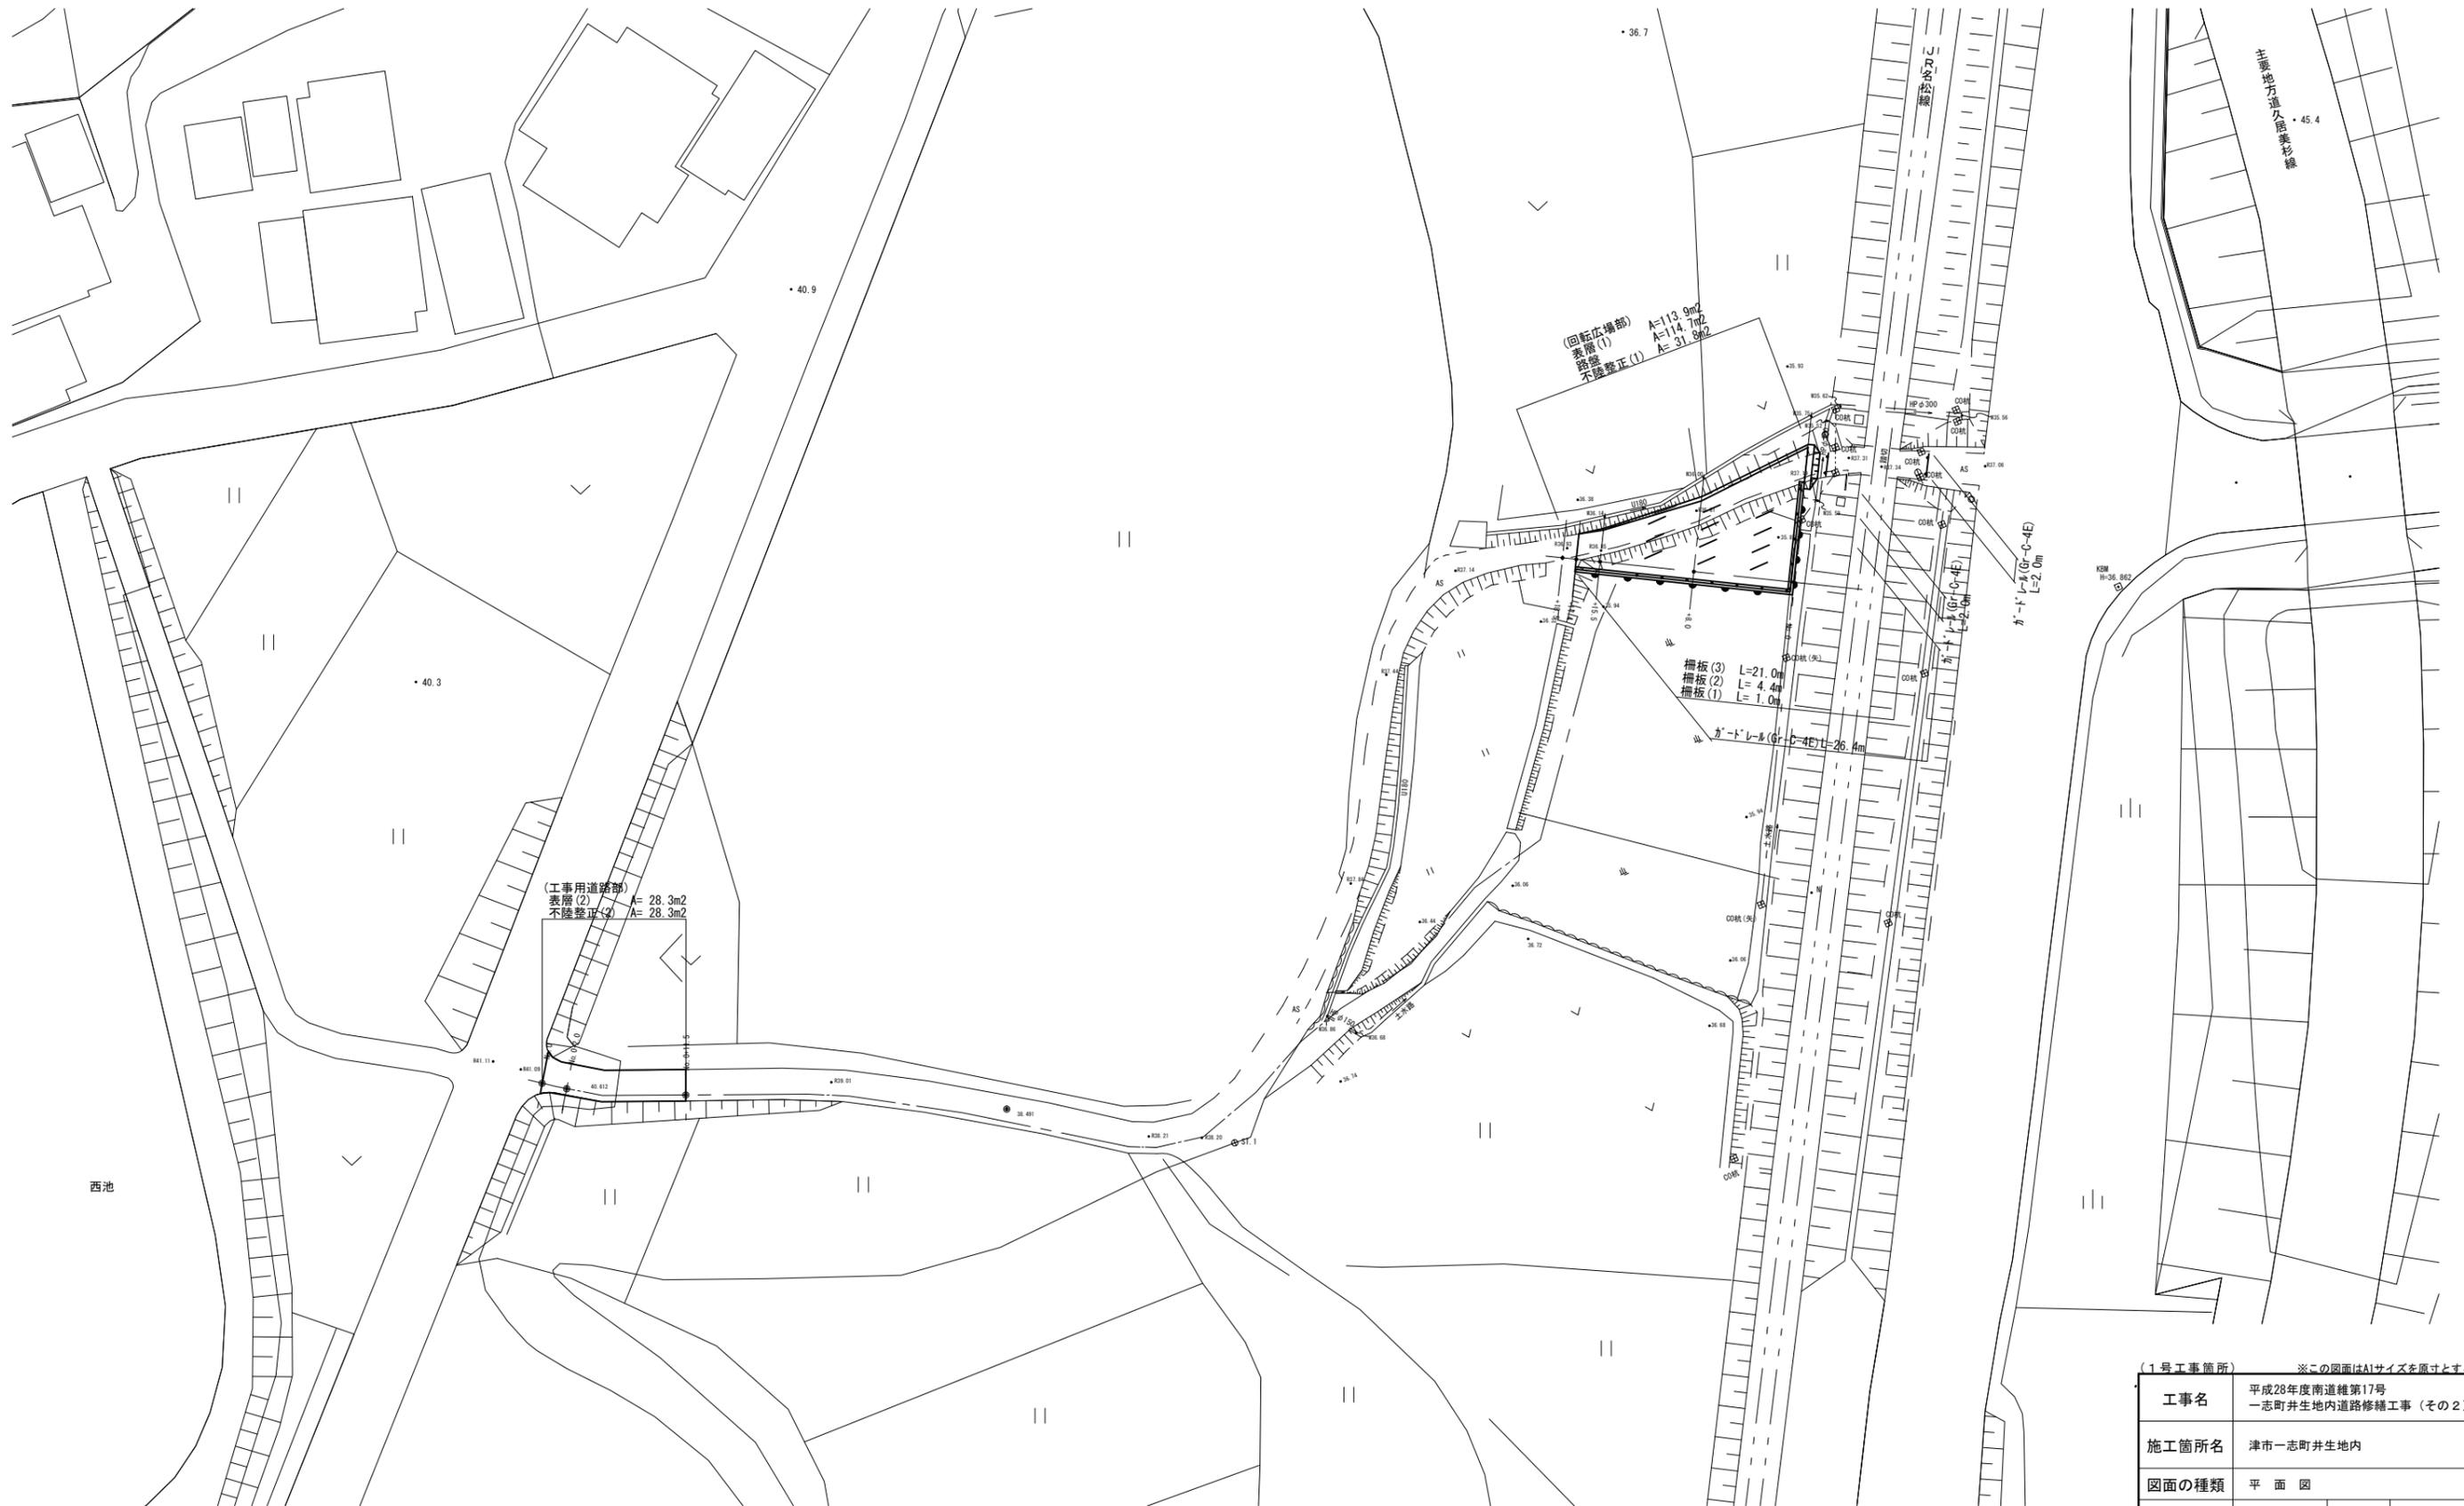



平面図
S=1:250

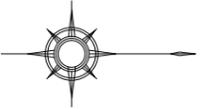

(1号工事箇所) ※この図面はA1サイズを原寸とする。

工事名	平成28年度南道線第17号 一志町井生地内道路修繕工事(その2)		
施工箇所名	津市一志町井生地内		
図面の種類	平面図		
縮尺	S=1:250	図面番号	1 / 7
事業所名	津市建設部 津南工事事務所		

縦断面図

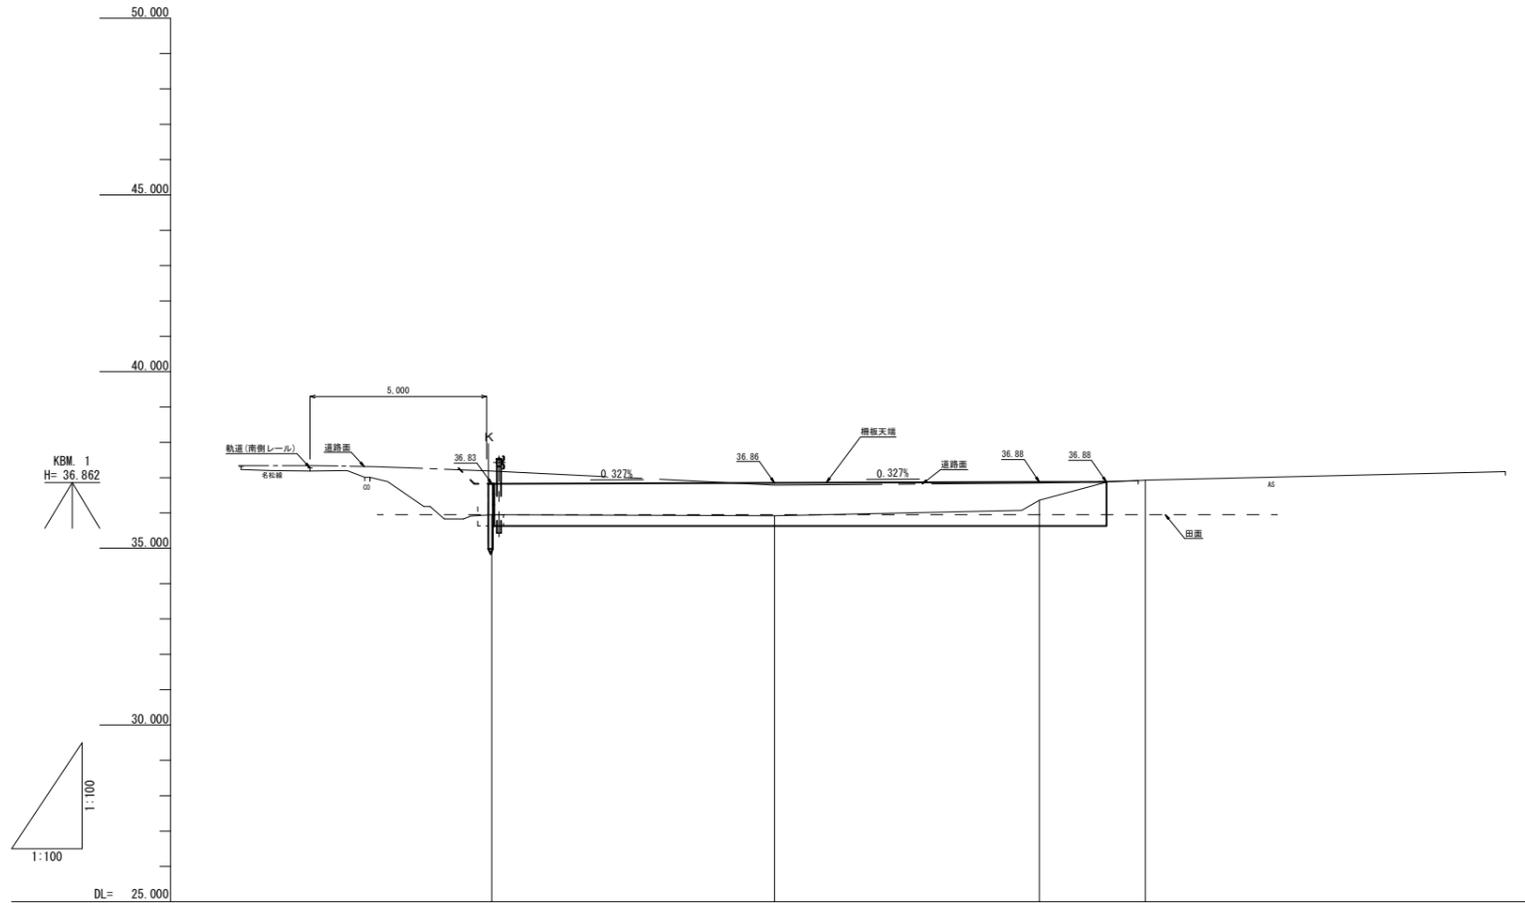


勾配図				
盛土	0.88	0.94	0.23	
切土				0.05
計画高	36.83	36.88	36.88	36.88
地盤高	35.95	35.92	36.34	36.93
追加距離	0.00	8.00	15.00	18.00
区間距離	0.00	8.00	7.50	3.00
測点	NO.0	NO.0	NO.0	NO.0

(1号工事箇所) ※この図面はA1サイズを原寸とする。

工事名	平成28年度南道線第17号 一志町井生地内道路修繕工事(その2)		
施工箇所名	津市一志町井生地内		
図面の種類	縦断面図		
縮尺	図示参照	図面番号	2 / 7
事業所名	津市建設部 津南工事事務所		


横断面図
S=1:100

NO. 0+8.0
GH=35.92
FH=36.86

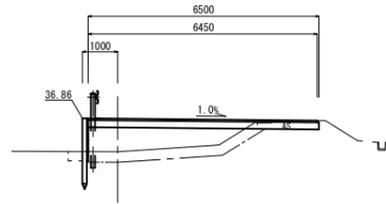

掘削	m2	0.35
表土剥ぎ	m2	1.5
路床盛土	m2	4.0
床掘り	m2	0.14
埋戻し	m2	0.11
舗装版破砕	m	1.70
表層(1)	m	6.45
路盤	m	6.50
不陸修正(1)	m	1.50

NO. 0+17.4
GH=36.93
FH=36.88

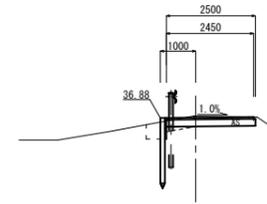


掘削	m2	0.38
表土剥ぎ	m2	0.25
路床盛土	m2	0.06
床掘り	m2	0.26
埋戻し	m2	0.18
舗装版破砕	m	1.70
表層(1)	m	2.45
路盤	m	2.50
不陸修正(1)	m	2.50

DL=30.00


DL=30.00

NO. 0
GH=35.95
FH=36.83

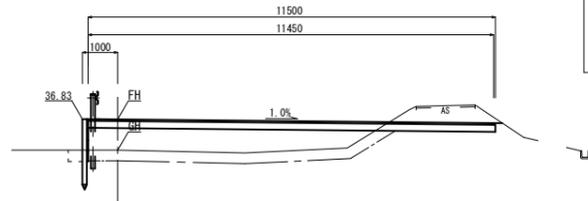

掘削	m2	1.9
表土剥ぎ	m2	2.6
路床盛土	m2	7.4
床掘り	m2	0.18
埋戻し	m2	0.13
舗装版破砕	m	1.65
表層(1)	m	11.45
路盤	m	11.50
不陸修正(1)	m	2.80

NO. 0+15.5
GH=36.36
FH=36.88

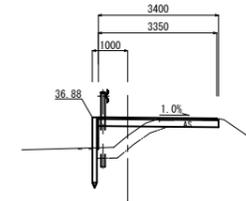

掘削	m2	0.38
表土剥ぎ	m2	0.59
路床盛土	m2	1.1
床掘り	m2	0.02
埋戻し	m2	0.01
舗装版破砕	m	1.60
表層(1)	m	3.35
路盤	m	3.40
不陸修正(1)	m	1.40

DL=30.00

DL=30.00


(1号工事箇所) ※この図面はA1サイズを原寸とする。

工事名	平成28年度南道線第17号 一志町井生地内道路修繕工事(その2)		
施工箇所名	津市一志町井生 地内		
図面の種類	横断面図		
縮尺	S=1:100	図面番号	3 / 7
事業所名	津市建設部 津南工事事務所		

各種詳細図

柵板展開図


S=1:50

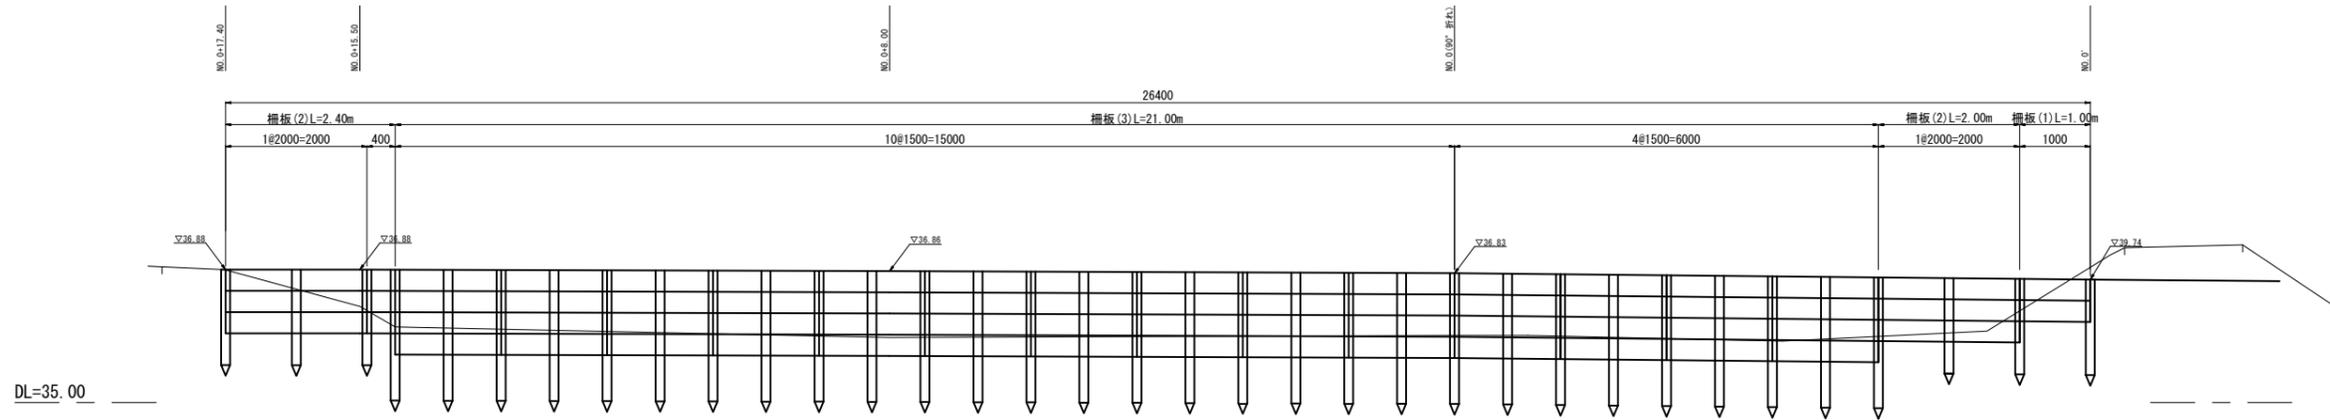

柵板詳細図

S=1:30


柵板(1)

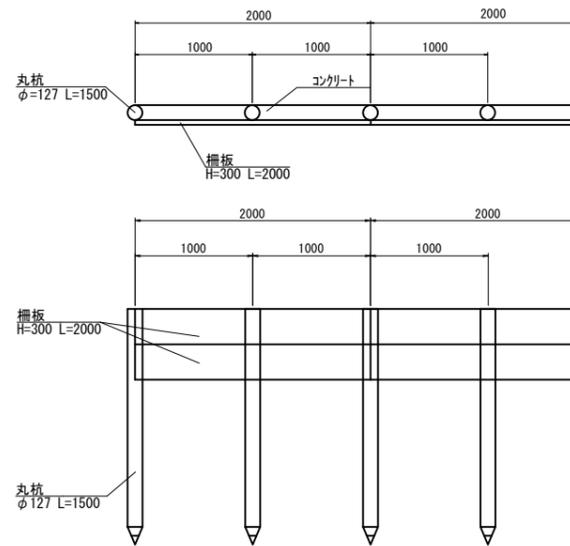

10.0m当り

名称	規格	単位	数量	摘要
丸杭	φ127 L=1.5m	本	11.00	
柵板	H=300 L=2.0m	枚	10.00	
コンクリート	18-8-25 (BB)	m ³	0.69	
型枠		m ²	6.00	


柵板(2)

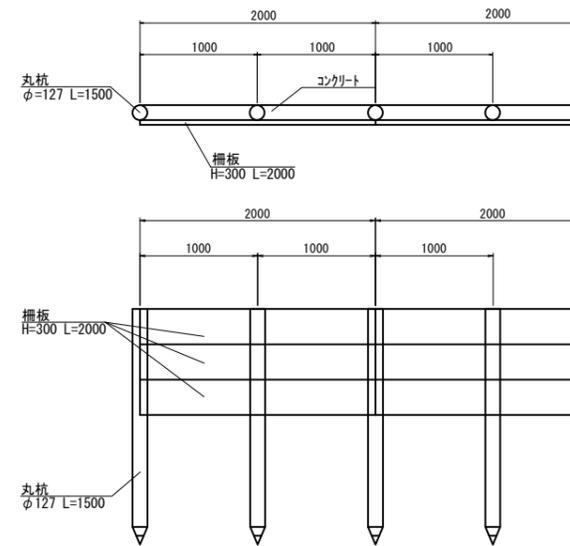

10.0m当り

名称	規格	単位	数量	摘要
丸杭	φ127 L=1.5m	本	11.00	
柵板	H=300 L=2.0m	枚	15.00	
コンクリート	18-8-25 (BB)	m ³	1.03	
型枠		m ²	9.00	

柵板(3)

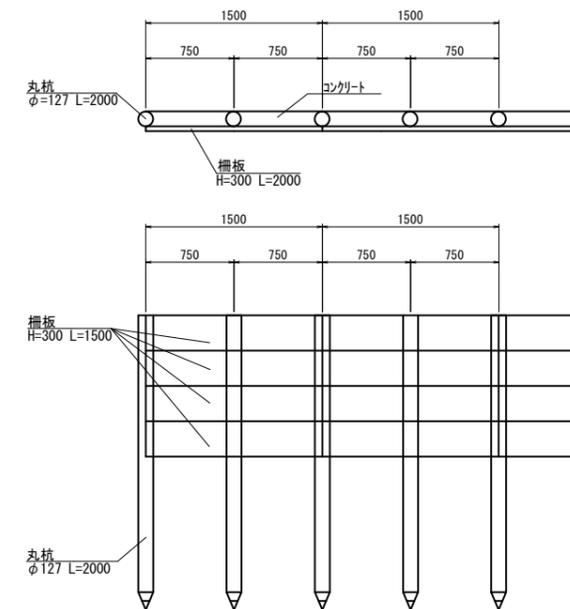


7.5m当り

名称	規格	単位	数量	摘要
丸杭	φ127 L=2.0m	本	11.00	
柵板	H=300 L=1.5m	枚	20.00	
コンクリート	18-8-25 (BB)	m ³	0.99	
型枠		m ²	9.00	

ガードレール

S=1:30

ガードレール

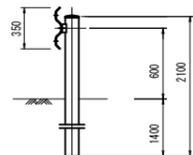


ガードレール

10.0m当り


名称	規格	単位	数量	備考
ガードレール	Gr-C-4E	m	10.0	

舗装構成

S=1:20

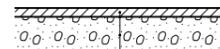

表層(1)	再生密粒度As(13)	2.350kg/m ³	t=5cm
As乳剤	プライムコート(PK-3)		
路盤	RC-40		t=20cm
不陸整正(1)	補足材なし		

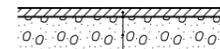



表層(2)	再生密粒度As(13)	2.350kg/m ³	t=5cm
As乳剤	プライムコート(PK-3)		
不陸整正(2)	補足材(RC-40)		平均t=3cm

(1号工事箇所)

※この図面はA1サイズを原寸とする。

工事名	平成28年度南道線第17号 一志町井生地内道路修繕工事(その2)		
施工箇所名	津市一志町井生地内		
図面の種類	各種詳細図		
縮尺	図示	図面番号	4 / 7
事業所名	津市建設部 津南工事事務所		

仮設平面図
S=1:250

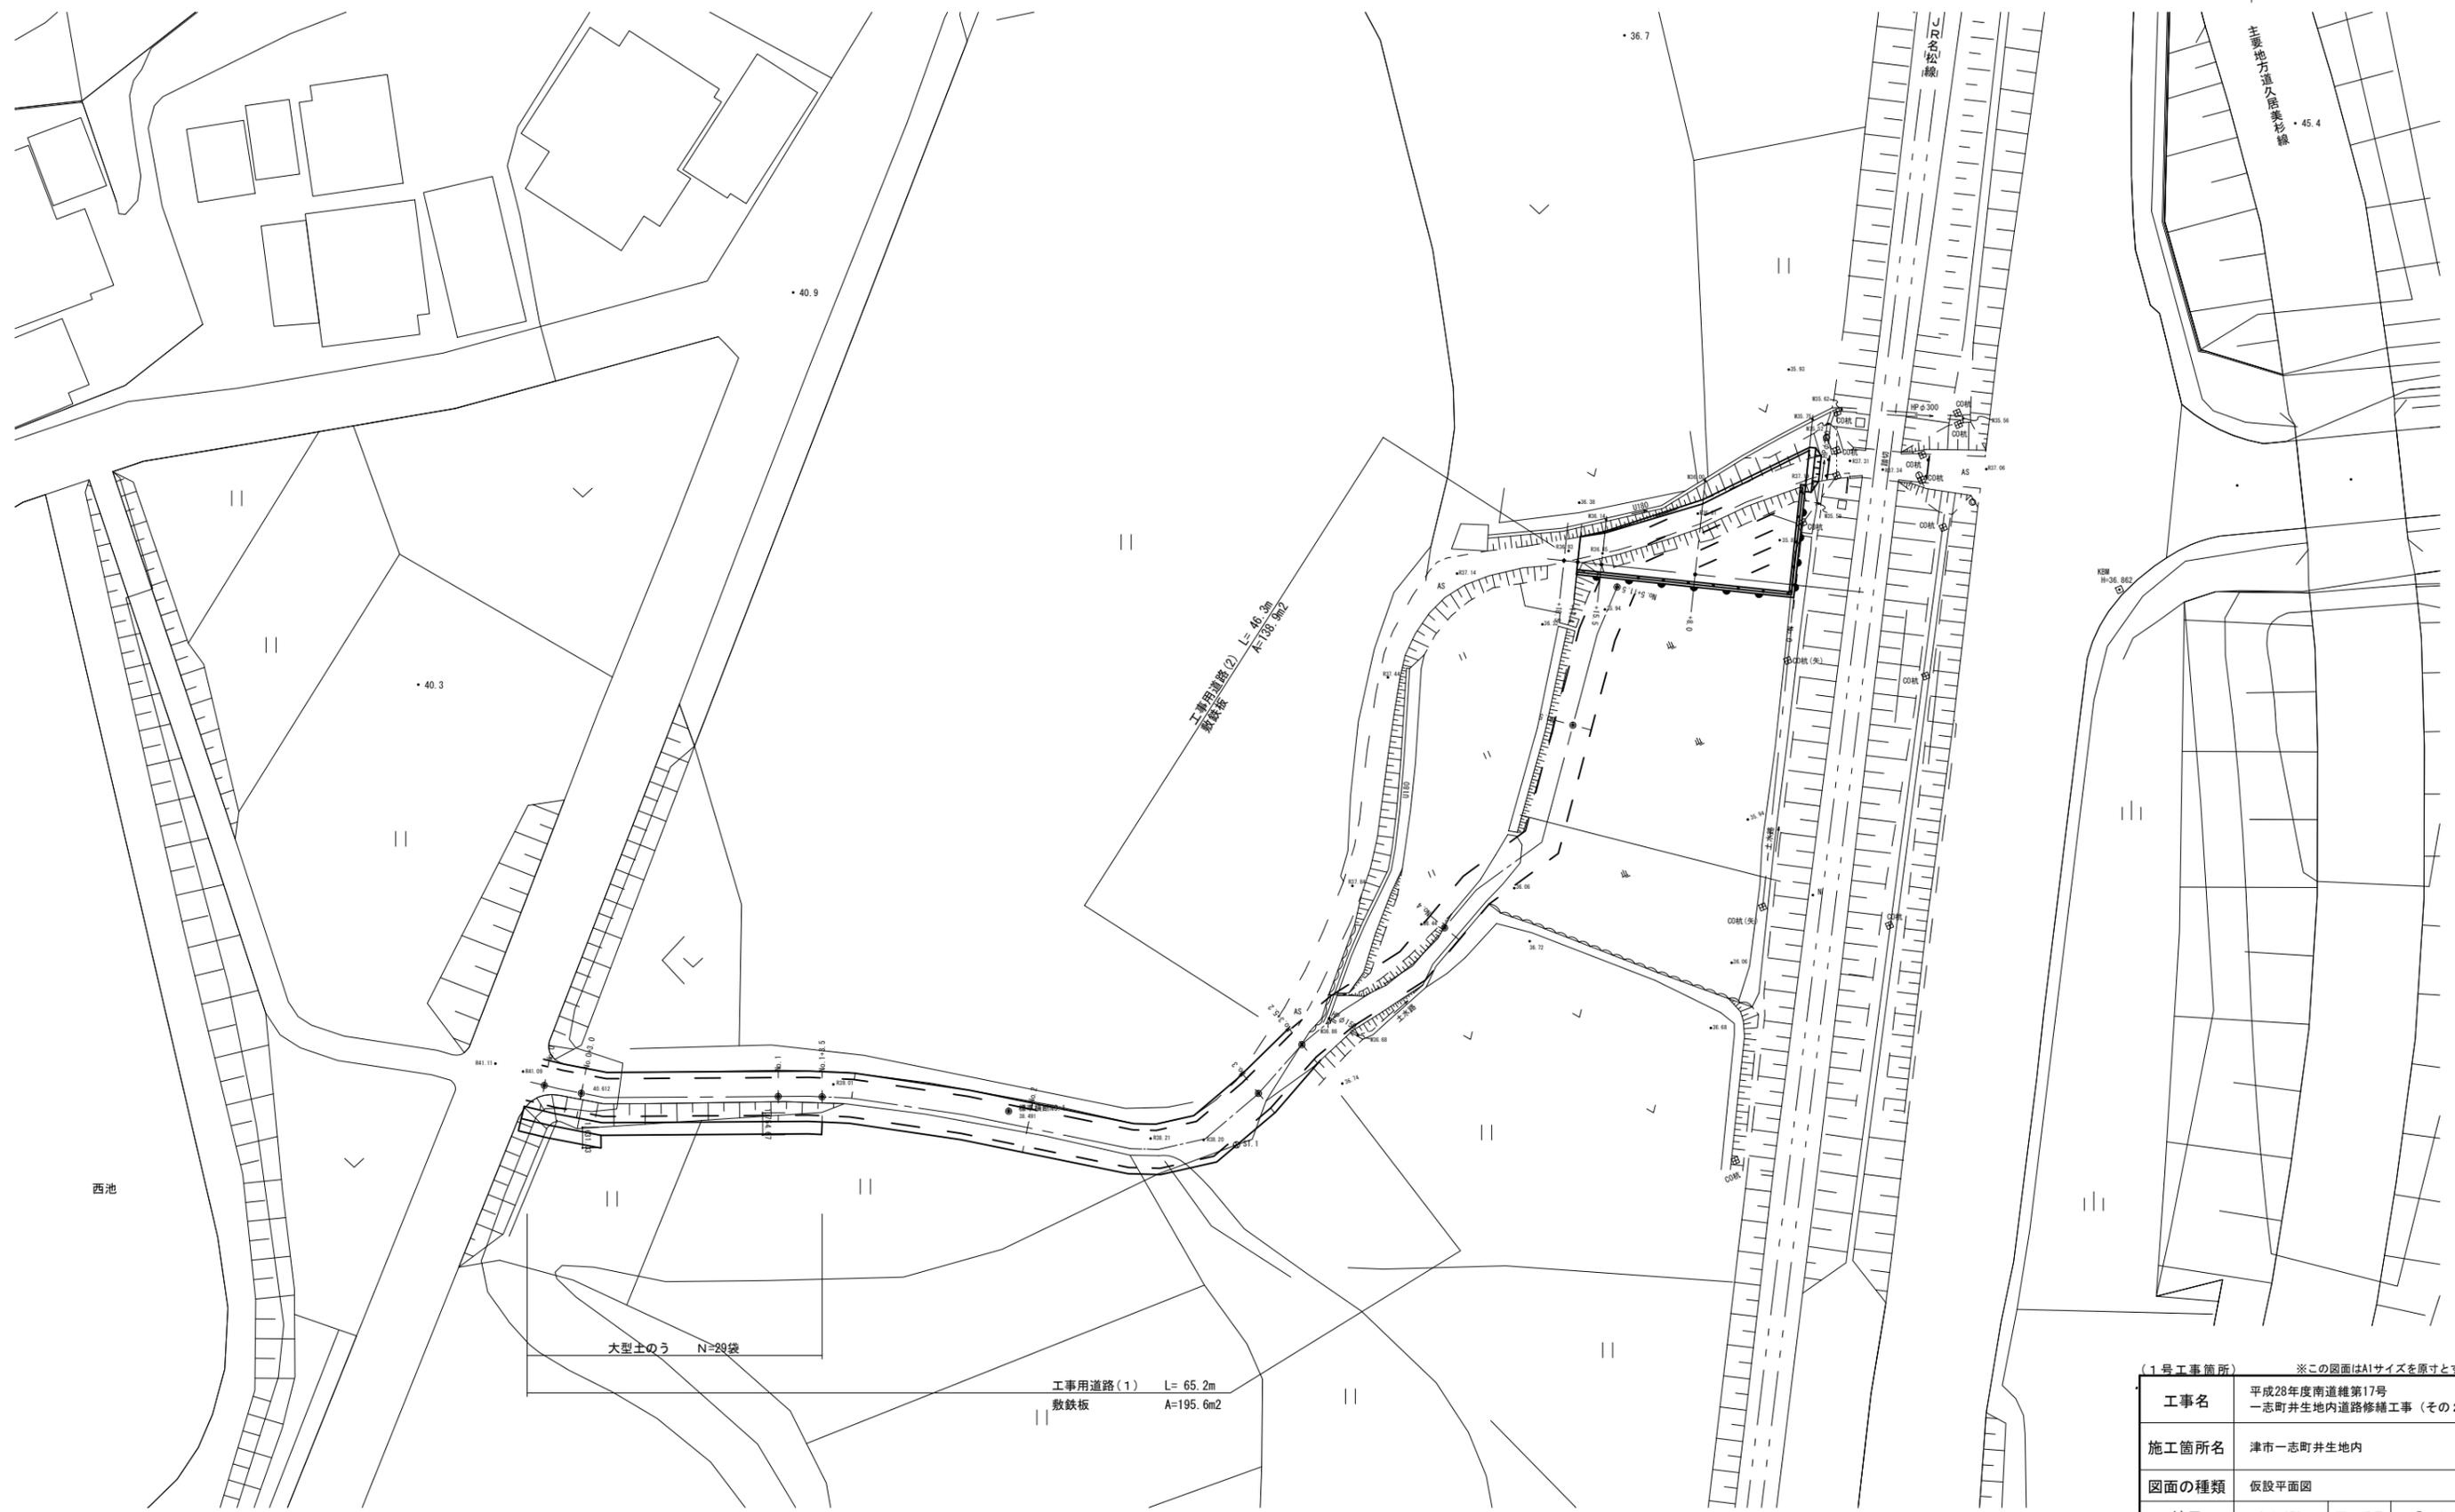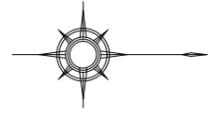

(1号工事箇所) ※この図面はA1サイズを原寸とする。

工事名	平成28年度南道線第17号 一志町井生地内道路修繕工事(その2)		
施工箇所名	津市一志町井生地内		
図面の種類	仮設平面図		
縮尺	S=1:250	図面番号	5 / 7
事業所名	津市建設部 津南工事事務所		

仮設工一般図

工事用道路 (1)

工事用道路 (2)

工事用道路標準断面図
S=1:100

工事用道路標準断面図
S=1:100

No. 0+3.0

No. 0+3.0

盛土	m2	1.7
----	----	-----

No. 1+3.5

No. 1+3.5 (同所)



盛土	m2	1.6
----	----	-----

No. 1+3.5

盛土	m2	1.1
----	----	-----

3000


敷鉄板
t=22mm

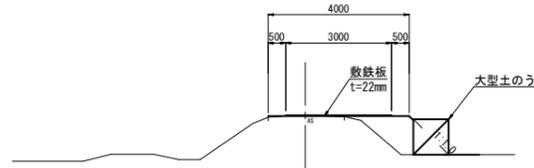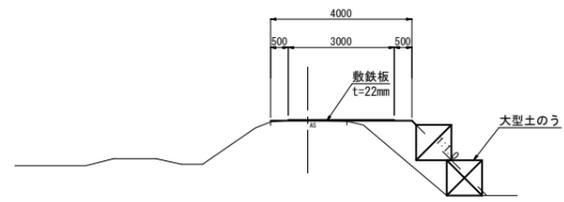

DL=35.00

DL=35.00

大型土のう
S=1:100

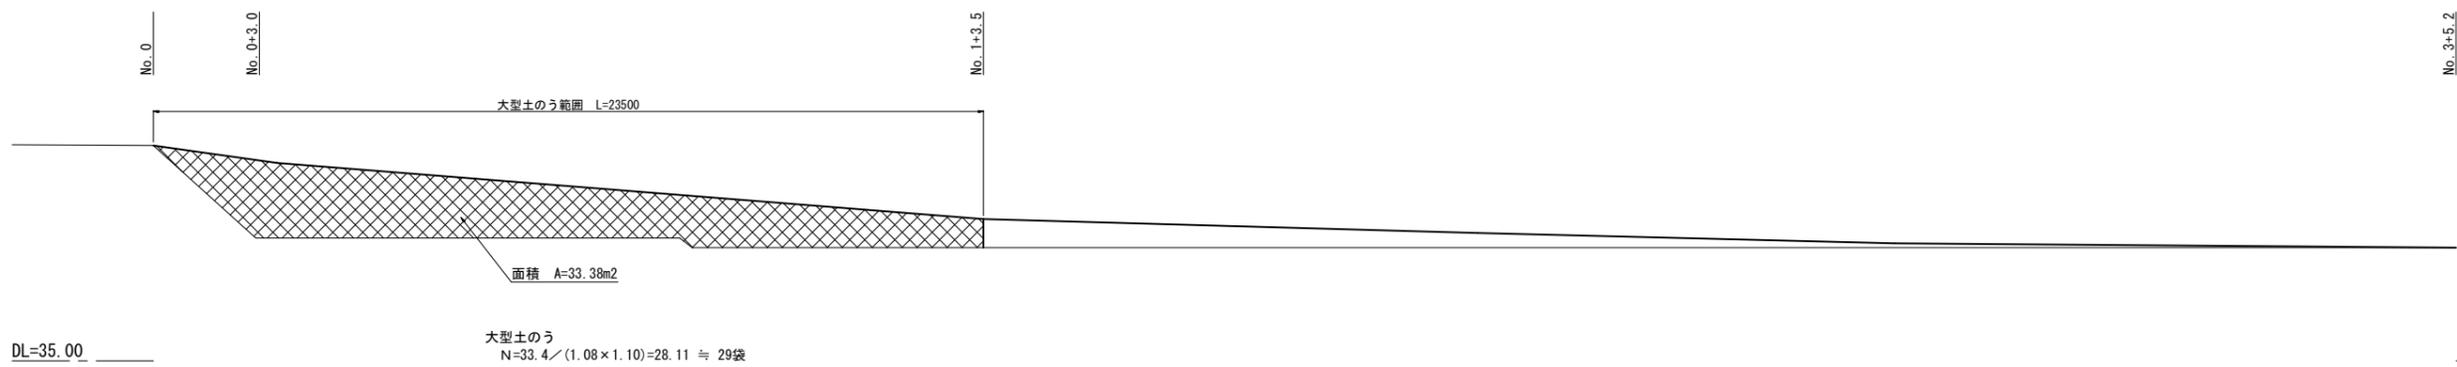


DL=35.00

大型土のう
 $N = 33.4 / (1.08 \times 1.10) = 28.11 \approx 29$ 袋


(1号工事箇所) ※この図面はA1サイズを原寸とする。

工事名	平成28年度南道維第17号 一志町井生地内道路修繕工事 (その2)		
施工箇所名	津市一志町井生地内		
図面の種類	仮設工一般図		
縮尺	図示	図面番号	6 / 7
事業所名	津市建設部 津南工事事務所		


平面図
S=1:1000

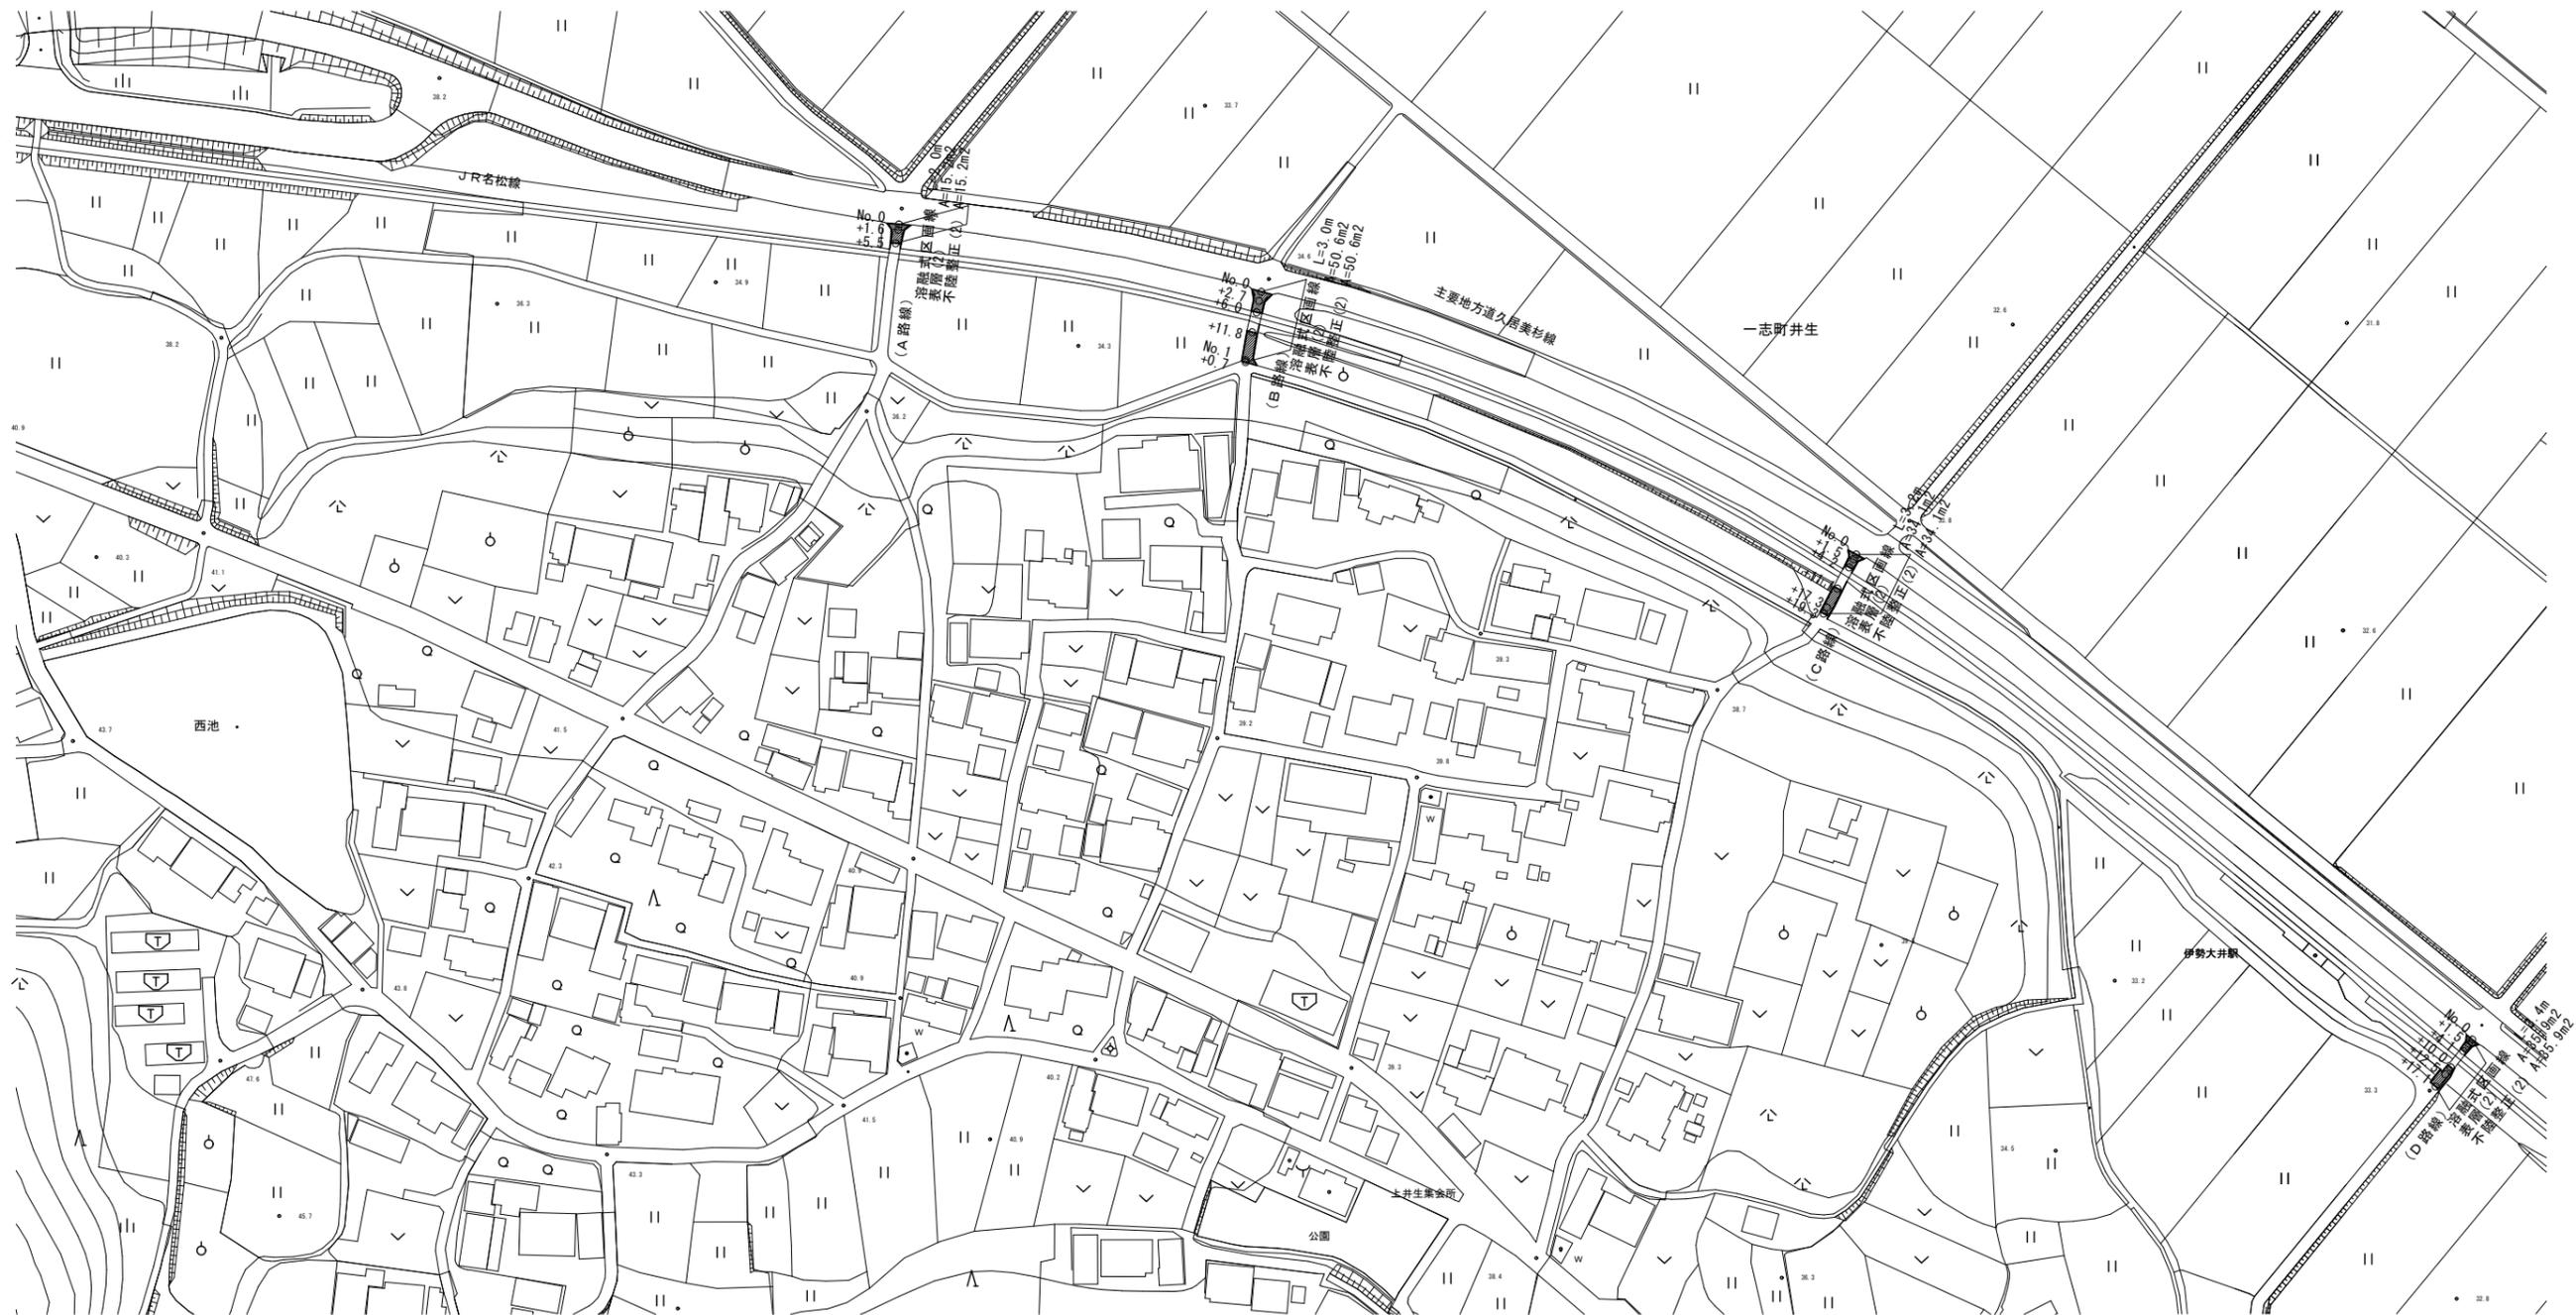

横断面図
S=1:50

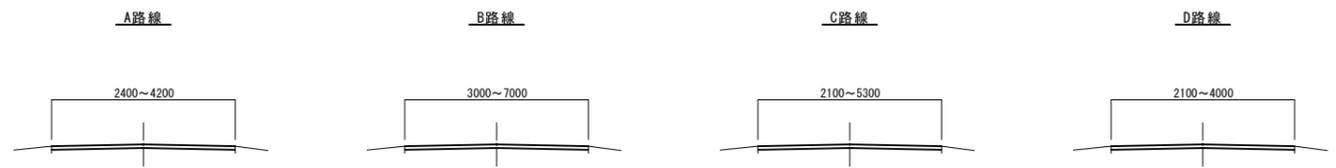

舗装構成図
S=1:20

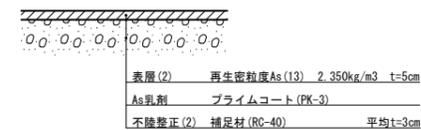

(2号工事箇所) ※この図面はA1サイズを原寸とする。

工事名	平成28年度南道維第17号 一志町井生地内道路修繕工事(その2)		
施工箇所名	津市一志町井生地内		
図面の種類	平面図・横断面図・舗装構成図		
縮尺	S=1:1000	図面番号	7 / 7
事業所名	津市建設部 津南工事事務所		