
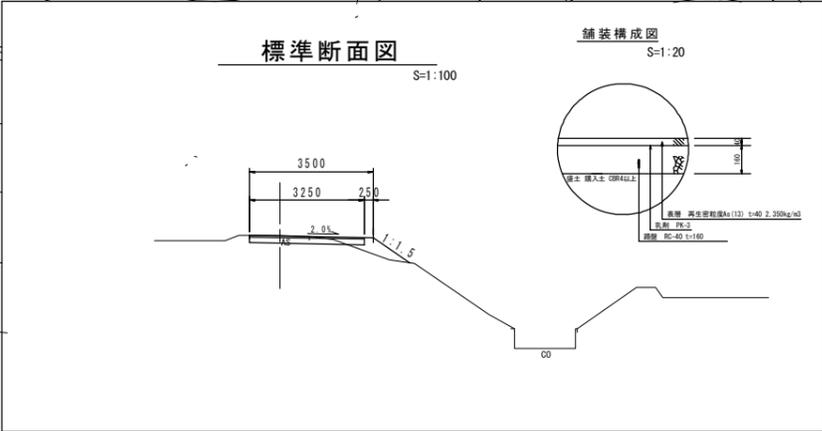


# 平面図

S=1:500

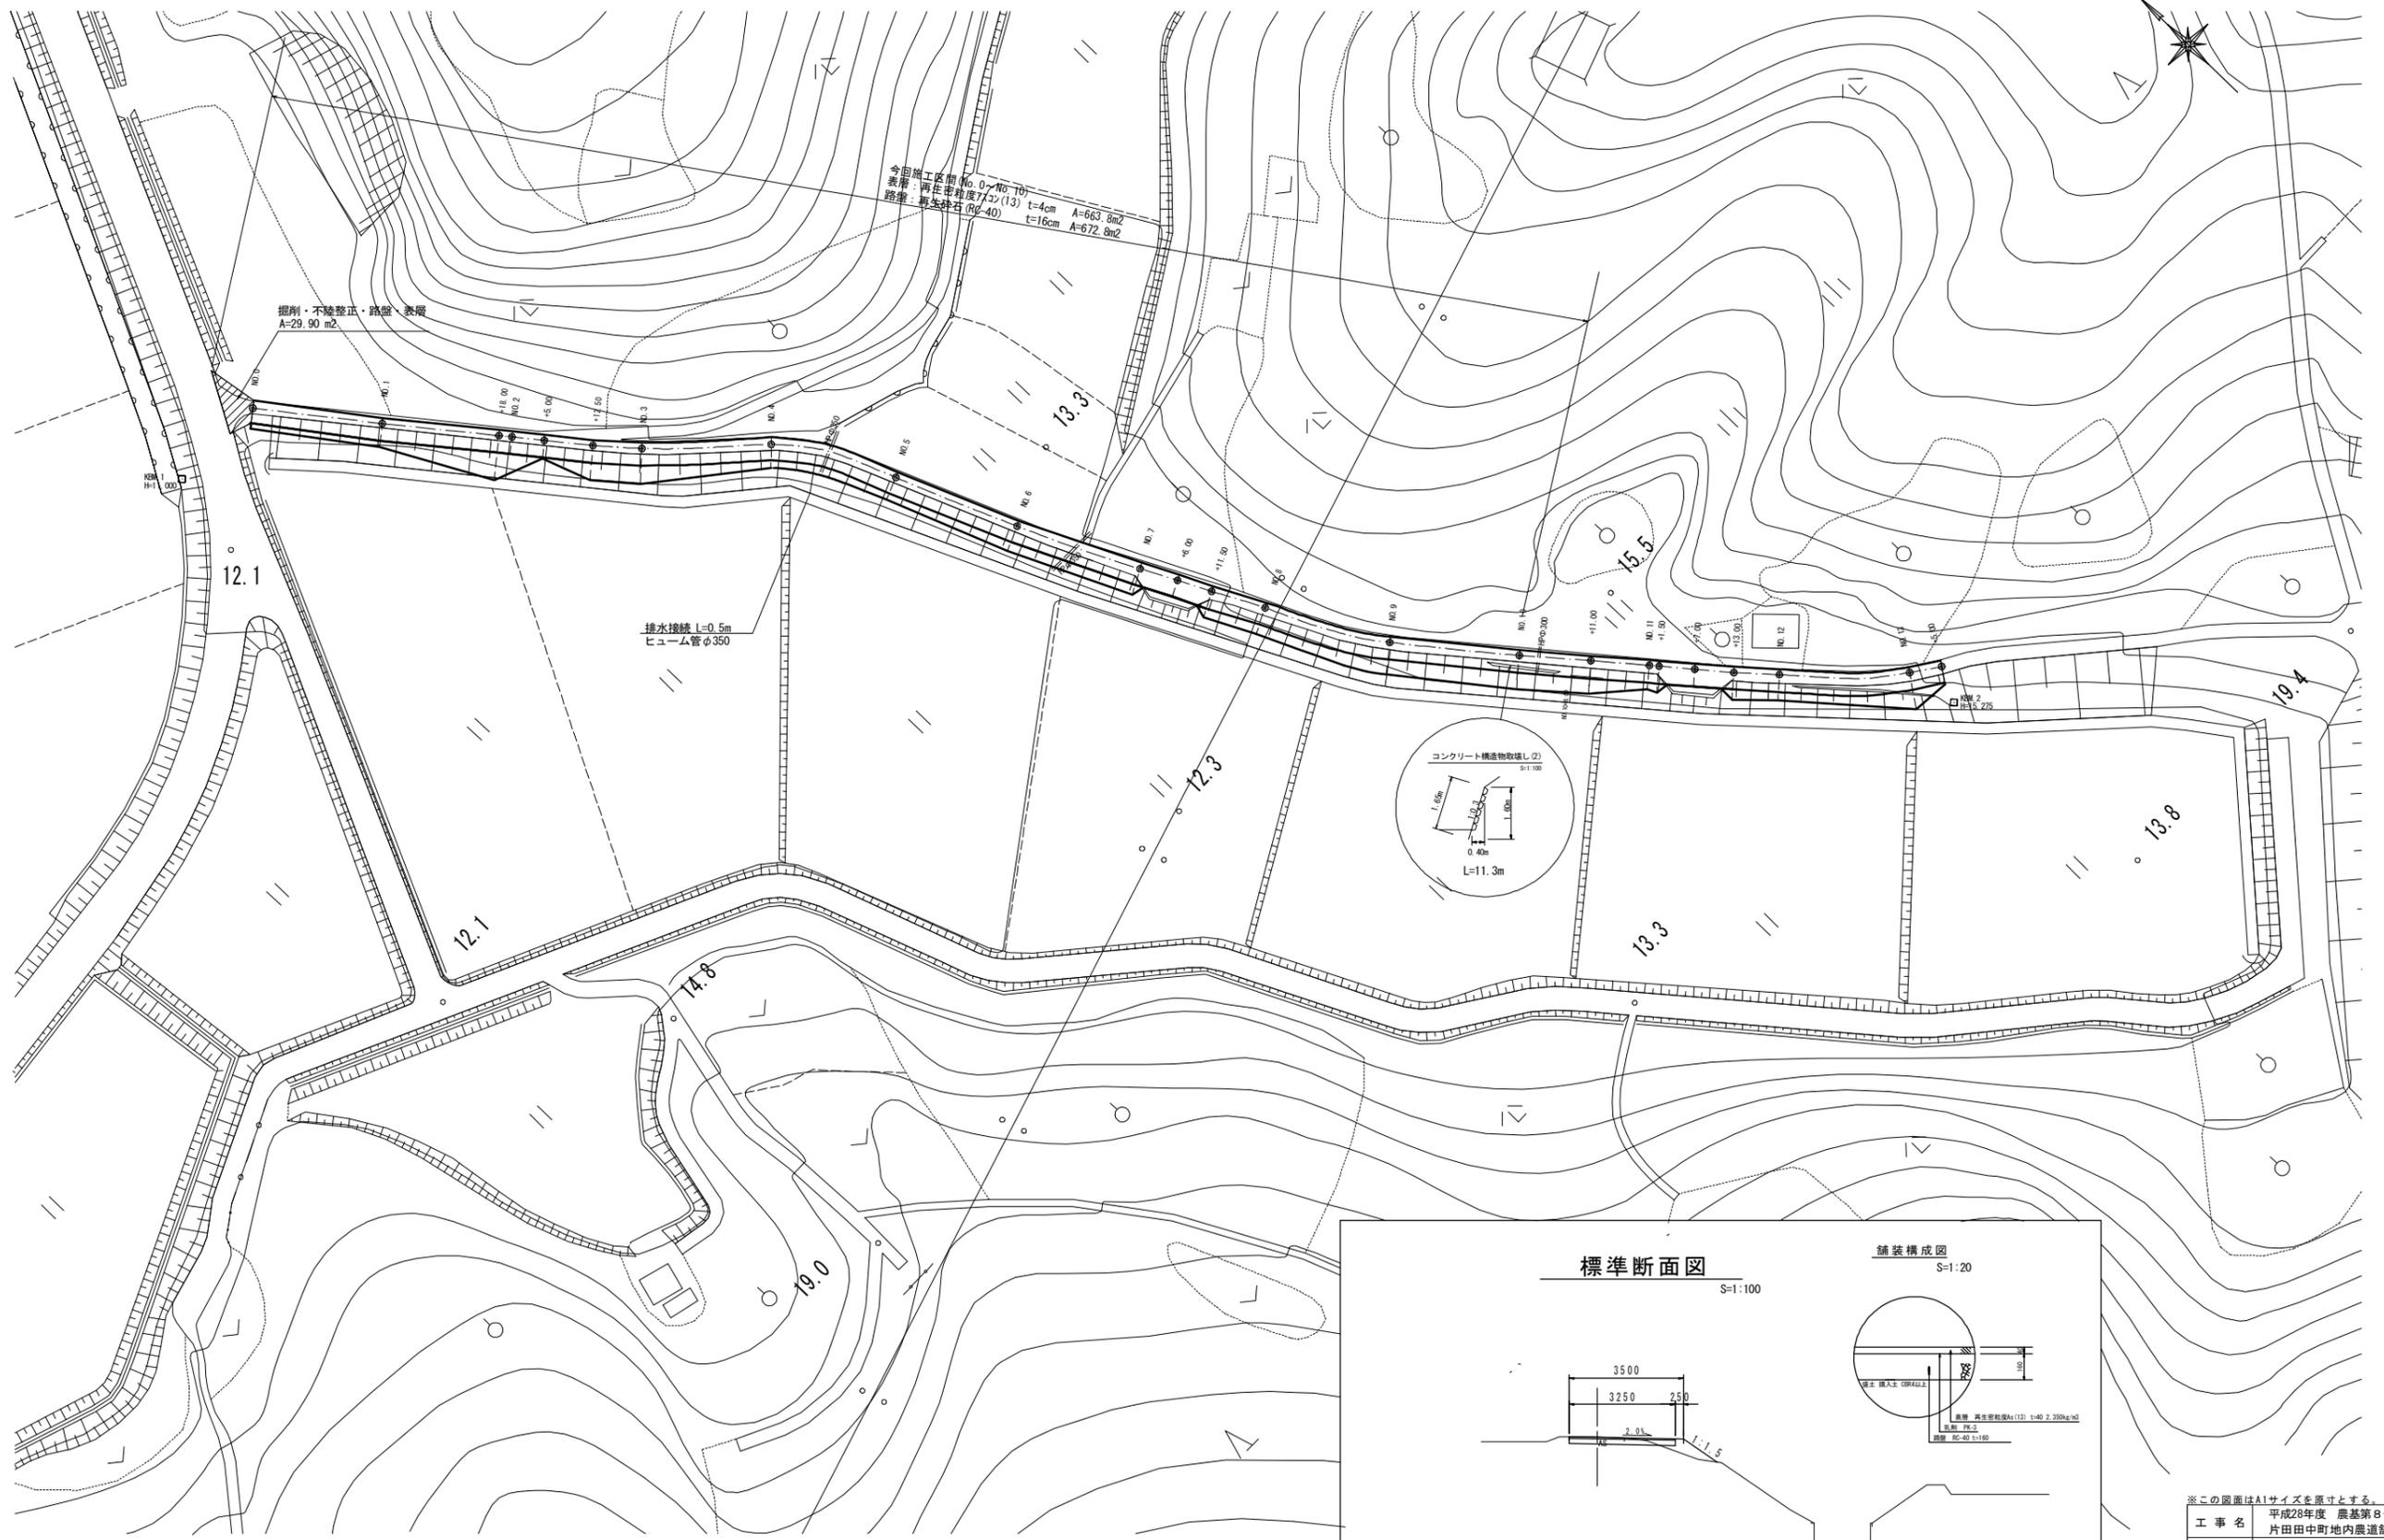

※この図面はA1サイズを原寸とする。


|       |                           |      |     |
|-------|---------------------------|------|-----|
| 工事名   | 平成28年度 農基第8号 片田中町地内農道舗装工事 |      |     |
| 施工箇所名 | 津市片田中町地内                  |      |     |
| 図面の種類 | 平面図                       |      |     |
| 縮尺    | 1:500                     | 図面番号 | 1/3 |
| 事務所名  | 津市農林水産部農業基盤整備課            |      |     |

# 横断面図 (1)

S=1:100

NO. 1+18.0

GH=13.60  
FH=13.58

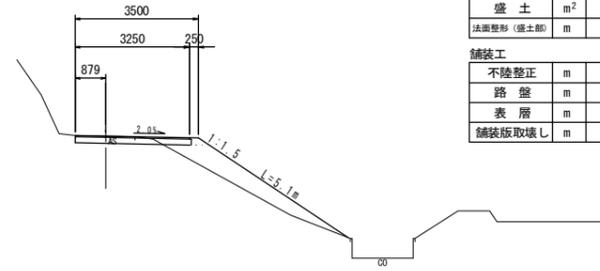


| 土工         |                |  |      |
|------------|----------------|--|------|
| 掘削         | m <sup>2</sup> |  | 0.44 |
| 路肩盛土       | m <sup>2</sup> |  | 0.08 |
| 盛土         | m <sup>2</sup> |  | 2.1  |
| 法面整形 (盛土部) | m              |  | 5.1  |
| 舗装工        |                |  |      |
| 不陸整正       | m              |  | 2.45 |
| 路盤         | m              |  | 3.30 |
| 表層         | m              |  | 3.25 |
| 舗装版取壊し     | m              |  | 1.70 |

DL=8.00

NO. 3

GH=13.86  
FH=13.85

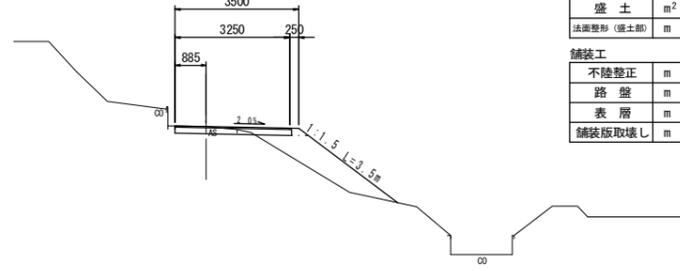


| 土工         |                |  |      |
|------------|----------------|--|------|
| 掘削         | m <sup>2</sup> |  | 0.35 |
| 路肩盛土       | m <sup>2</sup> |  | 0.08 |
| 盛土         | m <sup>2</sup> |  | 2.1  |
| 法面整形 (盛土部) | m              |  | 3.5  |
| 舗装工        |                |  |      |
| 不陸整正       | m              |  | 2.20 |
| 路盤         | m              |  | 3.30 |
| 表層         | m              |  | 3.25 |
| 舗装版取壊し     | m              |  | 1.77 |

DL=8.00

NO. 5

GH=13.53  
FH=13.50

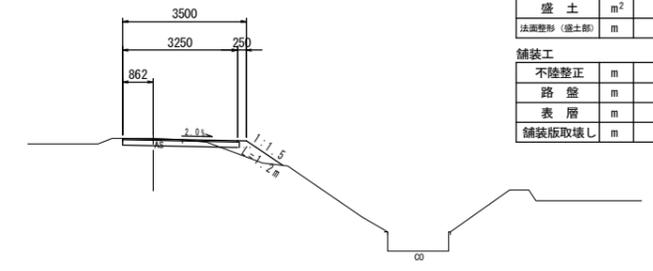


| 土工         |                |  |      |
|------------|----------------|--|------|
| 掘削         | m <sup>2</sup> |  | 0.49 |
| 路肩盛土       | m <sup>2</sup> |  | 0.08 |
| 盛土         | m <sup>2</sup> |  | 0.34 |
| 法面整形 (盛土部) | m              |  | 1.2  |
| 舗装工        |                |  |      |
| 不陸整正       | m              |  | 2.75 |
| 路盤         | m              |  | 3.30 |
| 表層         | m              |  | 3.25 |
| 舗装版取壊し     | m              |  | 1.70 |

DL=8.00

NO. 1

GH=13.16  
FH=13.13

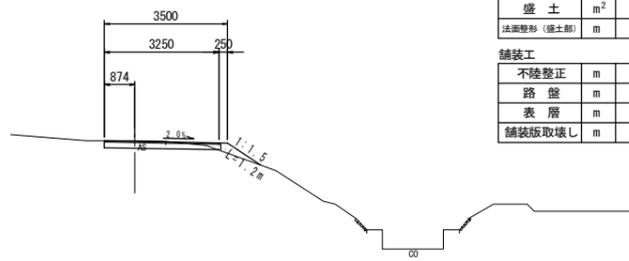


| 土工         |                |  |      |
|------------|----------------|--|------|
| 掘削         | m <sup>2</sup> |  | 0.59 |
| 路肩盛土       | m <sup>2</sup> |  | 0.08 |
| 盛土         | m <sup>2</sup> |  | 0.12 |
| 法面整形 (盛土部) | m              |  | 1.2  |
| 舗装工        |                |  |      |
| 不陸整正       | m              |  | 3.20 |
| 路盤         | m              |  | 3.30 |
| 表層         | m              |  | 3.25 |
| 舗装版取壊し     | m              |  | 1.75 |

DL=8.00

NO. 2+12.5

GH=13.80  
FH=13.81

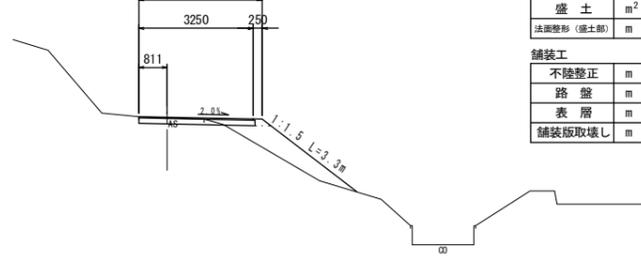


| 土工         |                |  |      |
|------------|----------------|--|------|
| 掘削         | m <sup>2</sup> |  | 0.38 |
| 路肩盛土       | m <sup>2</sup> |  | 0.08 |
| 盛土         | m <sup>2</sup> |  | 1.6  |
| 法面整形 (盛土部) | m              |  | 3.3  |
| 舗装工        |                |  |      |
| 不陸整正       | m              |  | 2.35 |
| 路盤         | m              |  | 3.30 |
| 表層         | m              |  | 3.25 |
| 舗装版取壊し     | m              |  | 1.86 |

DL=8.00

NO. 4

GH=13.66  
FH=13.68

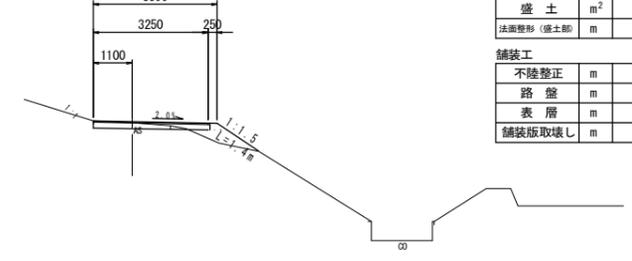


| 土工         |                |  |      |
|------------|----------------|--|------|
| 掘削         | m <sup>2</sup> |  | 0.38 |
| 路肩盛土       | m <sup>2</sup> |  | 0.08 |
| 盛土         | m <sup>2</sup> |  | 0.43 |
| 法面整形 (盛土部) | m              |  | 1.4  |
| 舗装工        |                |  |      |
| 不陸整正       | m              |  | 2.70 |
| 路盤         | m              |  | 3.30 |
| 表層         | m              |  | 3.25 |
| 舗装版取壊し     | m              |  | 2.18 |

DL=8.00

NO. 0

GH=12.41  
FH=12.37

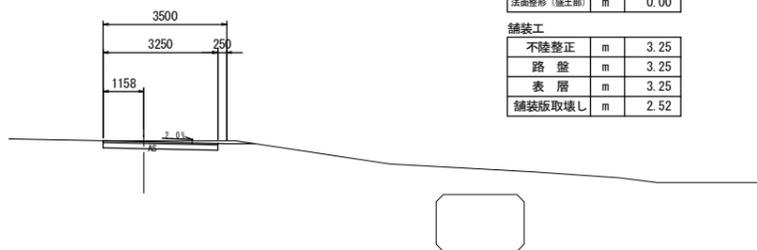


| 土工         |                |  |      |
|------------|----------------|--|------|
| 掘削         | m <sup>2</sup> |  | 0.82 |
| 路肩盛土       | m <sup>2</sup> |  | 0.00 |
| 盛土         | m <sup>2</sup> |  | 0.00 |
| 法面整形 (盛土部) | m              |  | 0.00 |
| 舗装工        |                |  |      |
| 不陸整正       | m              |  | 3.25 |
| 路盤         | m              |  | 3.25 |
| 表層         | m              |  | 3.25 |
| 舗装版取壊し     | m              |  | 2.52 |

DL=8.00

NO. 2+5.0

GH=13.78  
FH=13.76

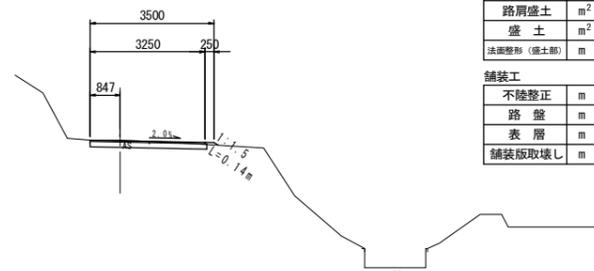

| 土工         |                |  |      |
|------------|----------------|--|------|
| 掘削         | m <sup>2</sup> |  | 0.61 |
| 路肩盛土       | m <sup>2</sup> |  | 0.02 |
| 盛土         | m <sup>2</sup> |  | 0.00 |
| 法面整形 (盛土部) | m              |  | 0.14 |
| 舗装工        |                |  |      |
| 不陸整正       | m              |  | 3.30 |
| 路盤         | m              |  | 3.30 |
| 表層         | m              |  | 3.25 |
| 舗装版取壊し     | m              |  | 1.68 |

DL=8.00

※この図面はA1サイズを原寸とする。


|       |                               |      |     |
|-------|-------------------------------|------|-----|
| 工事名   | 平成26年度 農基第8号<br>片田田中町地内農道舗装工事 |      |     |
| 施工箇所名 | 津市片田田中町地内                     |      |     |
| 図面の種類 | 横断面図 (1)                      |      |     |
| 縮尺    | 1:100                         | 図面番号 | 2/3 |
| 事務所名  | 津市農林水産部農業基盤整備課                |      |     |

# 横断面図 (2)

S=1:100

NO. 7+6.0

GH=13.86  
FH=13.85

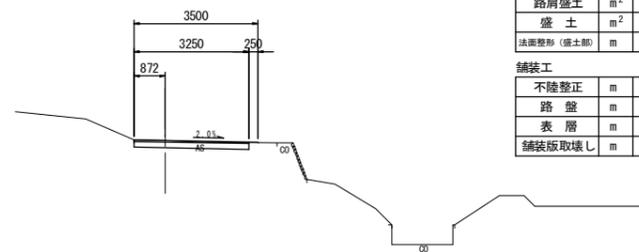


| 土工         |                |      |
|------------|----------------|------|
| 掘削         | m <sup>2</sup> | 0.61 |
| 路肩盛土       | m <sup>2</sup> | 0.00 |
| 盛土         | m <sup>2</sup> | 0.00 |
| 法面整形 (盛土部) | m              | 0.00 |

| 舗装工    |   |      |
|--------|---|------|
| 不陸整正   | m | 3.25 |
| 路盤     | m | 3.25 |
| 表層     | m | 3.25 |
| 舗装版取壊し | m | 3.25 |

DL=8.00

NO. 9

GH=14.53  
FH=14.50

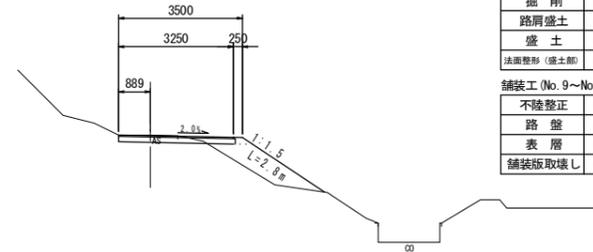


| 土工 (No. 9~No. 9+15.0) |                |      |
|-----------------------|----------------|------|
| 掘削                    | m <sup>2</sup> | 0.45 |
| 路肩盛土                  | m <sup>2</sup> | 0.08 |
| 盛土                    | m <sup>2</sup> | 1.4  |
| 法面整形 (盛土部)            | m              | 2.8  |

| 舗装工 (No. 9~No. 9+15.0) |   |      |
|------------------------|---|------|
| 不陸整正                   | m | 2.50 |
| 路盤                     | m | 3.30 |
| 表層                     | m | 3.25 |
| 舗装版取壊し                 | m | 1.68 |

DL=8.00

NO. 7

GH=13.82  
FH=13.82

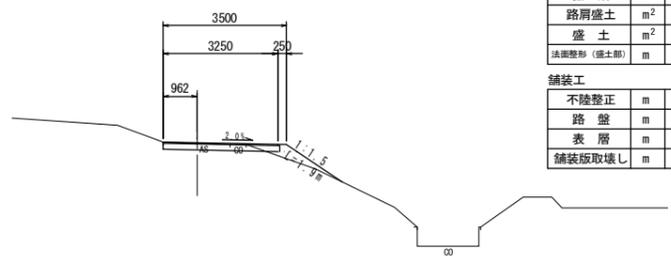


| 土工         |                |      |
|------------|----------------|------|
| 掘削         | m <sup>2</sup> | 0.49 |
| 路肩盛土       | m <sup>2</sup> | 0.08 |
| 盛土         | m <sup>2</sup> | 0.31 |
| 法面整形 (盛土部) | m              | 1.9  |

| 舗装工    |   |      |
|--------|---|------|
| 不陸整正   | m | 2.90 |
| 路盤     | m | 3.30 |
| 表層     | m | 3.25 |
| 舗装版取壊し | m | 2.35 |

DL=8.00

NO. 8

GH=14.07  
FH=14.05

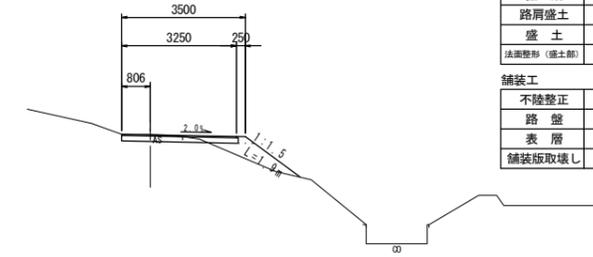


| 土工         |                |      |
|------------|----------------|------|
| 掘削         | m <sup>2</sup> | 0.41 |
| 路肩盛土       | m <sup>2</sup> | 0.08 |
| 盛土         | m <sup>2</sup> | 0.75 |
| 法面整形 (盛土部) | m              | 1.9  |

| 舗装工    |   |      |
|--------|---|------|
| 不陸整正   | m | 2.40 |
| 路盤     | m | 3.30 |
| 表層     | m | 3.25 |
| 舗装版取壊し | m | 1.72 |

DL=8.00

NO. 10

GH=14.76  
FH=14.73

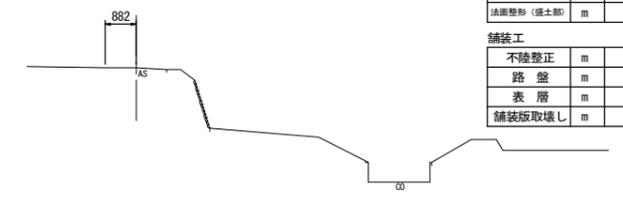


| 土工         |                |     |
|------------|----------------|-----|
| 掘削         | m <sup>2</sup> | 0.0 |
| 路肩盛土       | m <sup>2</sup> | 0.0 |
| 盛土         | m <sup>2</sup> | 0.0 |
| 法面整形 (盛土部) | m              | 0.0 |

| 舗装工    |   |     |
|--------|---|-----|
| 不陸整正   | m | 0.0 |
| 路盤     | m | 0.0 |
| 表層     | m | 0.0 |
| 舗装版取壊し | m | 0.0 |

DL=8.00

NO. 6

GH=13.61  
FH=13.60

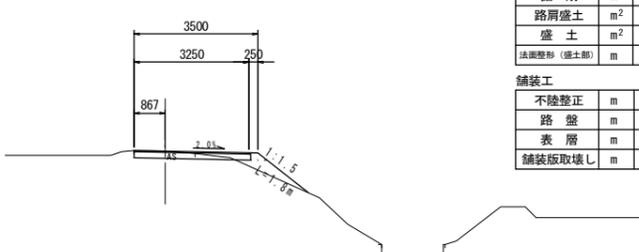


| 土工         |                |      |
|------------|----------------|------|
| 掘削         | m <sup>2</sup> | 0.42 |
| 路肩盛土       | m <sup>2</sup> | 0.08 |
| 盛土         | m <sup>2</sup> | 0.41 |
| 法面整形 (盛土部) | m              | 1.8  |

| 舗装工    |   |      |
|--------|---|------|
| 不陸整正   | m | 2.85 |
| 路盤     | m | 3.30 |
| 表層     | m | 3.25 |
| 舗装版取壊し | m | 1.73 |

DL=8.00

NO. 7+11.5

GH=13.88  
FH=13.87

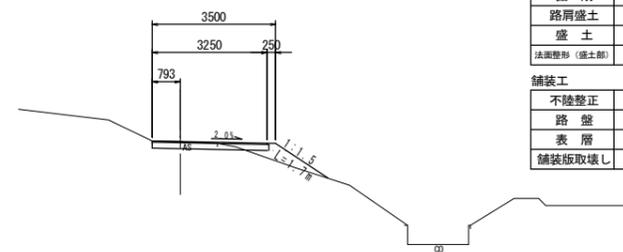

| 土工         |                |      |
|------------|----------------|------|
| 掘削         | m <sup>2</sup> | 0.42 |
| 路肩盛土       | m <sup>2</sup> | 0.08 |
| 盛土         | m <sup>2</sup> | 0.47 |
| 法面整形 (盛土部) | m              | 1.7  |

| 舗装工    |   |      |
|--------|---|------|
| 不陸整正   | m | 2.60 |
| 路盤     | m | 3.30 |
| 表層     | m | 3.25 |
| 舗装版取壊し | m | 1.86 |

DL=8.00

※この図面はA1サイズを原寸とする。

|       |                               |      |     |
|-------|-------------------------------|------|-----|
| 工事名   | 平成26年度 農基第8号<br>片田田中町地内農道舗装工事 |      |     |
| 施工箇所名 | 津市片田田中町地内                     |      |     |
| 図面の種類 | 横断面図 (2)                      |      |     |
| 縮尺    | 1:100                         | 図面番号 | 3/3 |
| 事務所名  | 津市農林水産部農業基盤整備課                |      |     |