


平面図 S = 1/200

名称	仕様・能力	数
合併浄化槽 (排水ポンプ槽付)	処理対象人員 10人 放流水質 BOD 10mg/L・T-N 10mg/L・SS 10mg/L ブロワ・土工事・設置工事(嵩上げ含む)共	1
その他	<ul style="list-style-type: none"> <li>埋戻しは、石などの混入していない良質の土砂等を用い、浄化槽内に異物が入らないようにし、水締めと突き固めを交互に行う。</li> <li>上部スラブエは、張コンクリートエと一体で施工すること。</li> <li>既設カーポートの屋根の撤去・復旧は申請者が行う。</li> </ul>	


参考

※この図面はA2サイズを原寸とする。


工事名	平成28年度 下総浄補 第4号 庄田町地内市営浄化槽設置工事		
施工箇所名	津市庄田町地内		
図面名	平面図		
縮尺	図示	図面 番号	1 5
事業所名	津市下水道局下水道総務課		

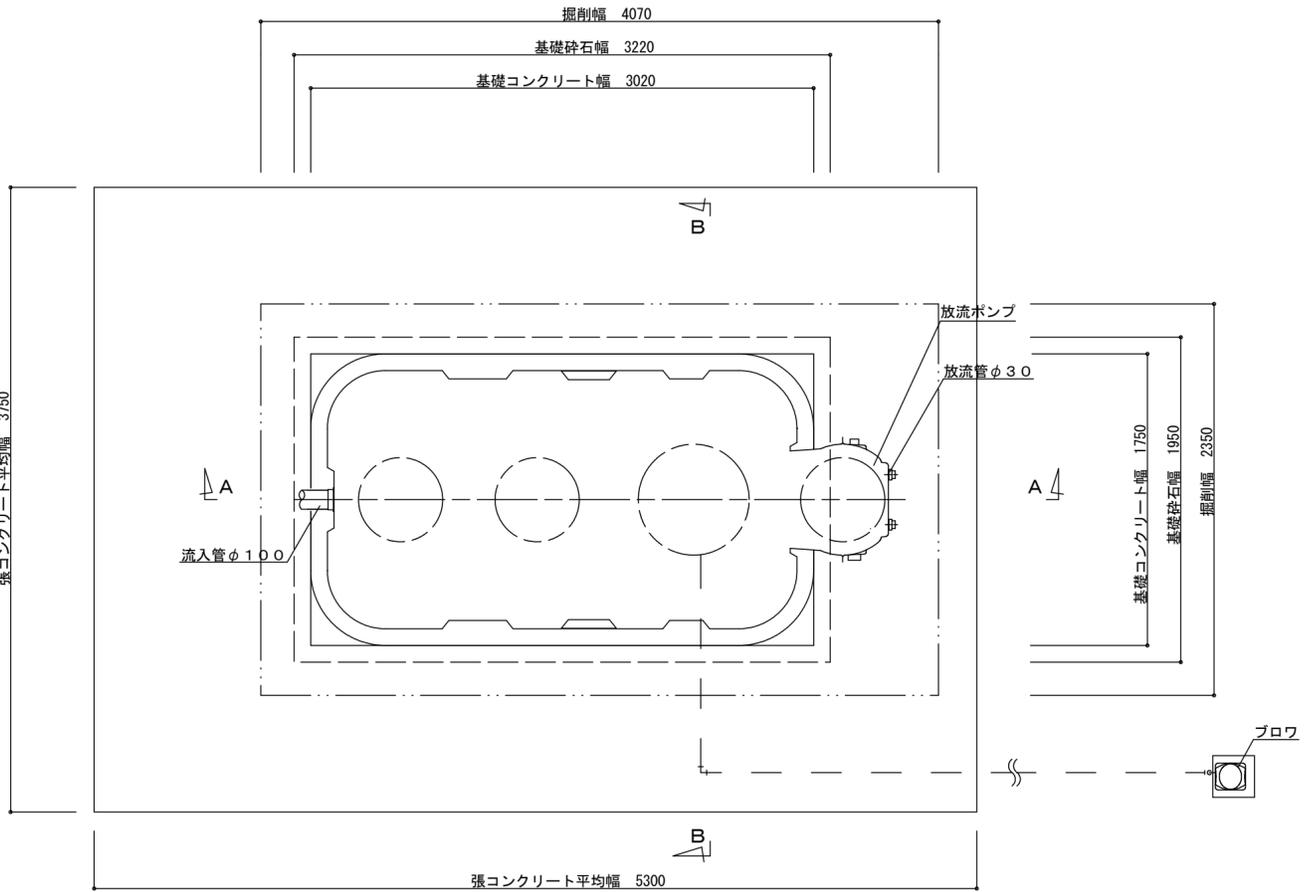

平面図 1/30

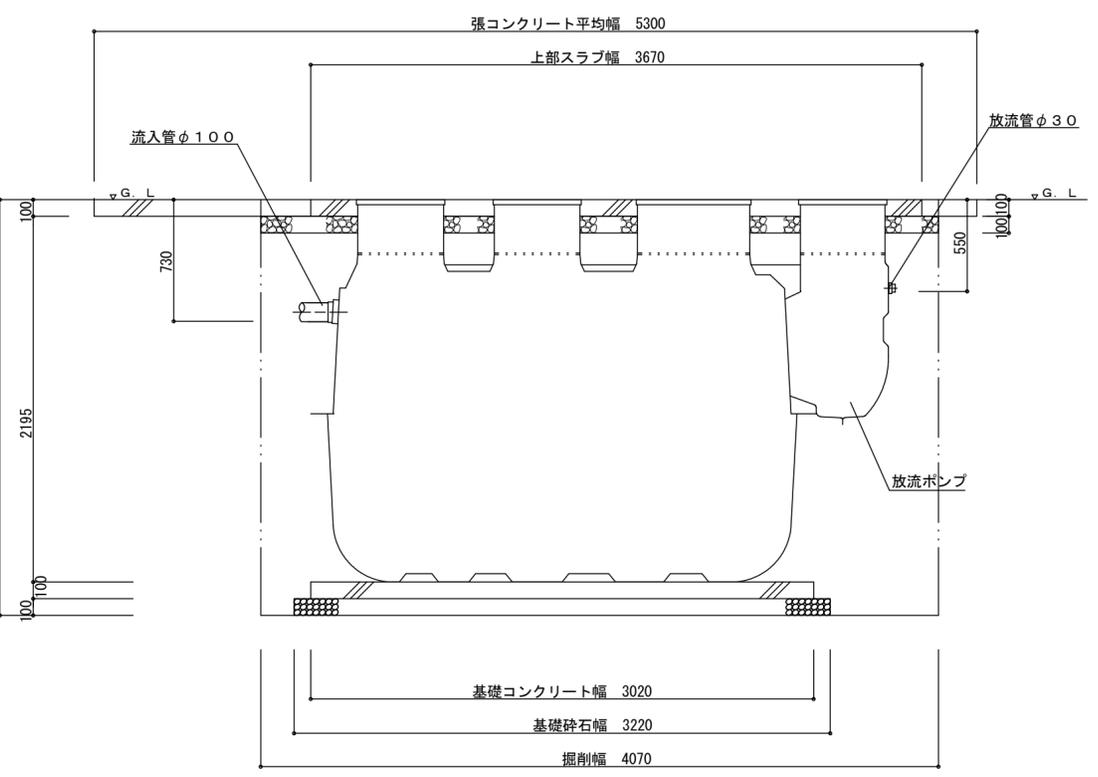


A-A断面図 1/30

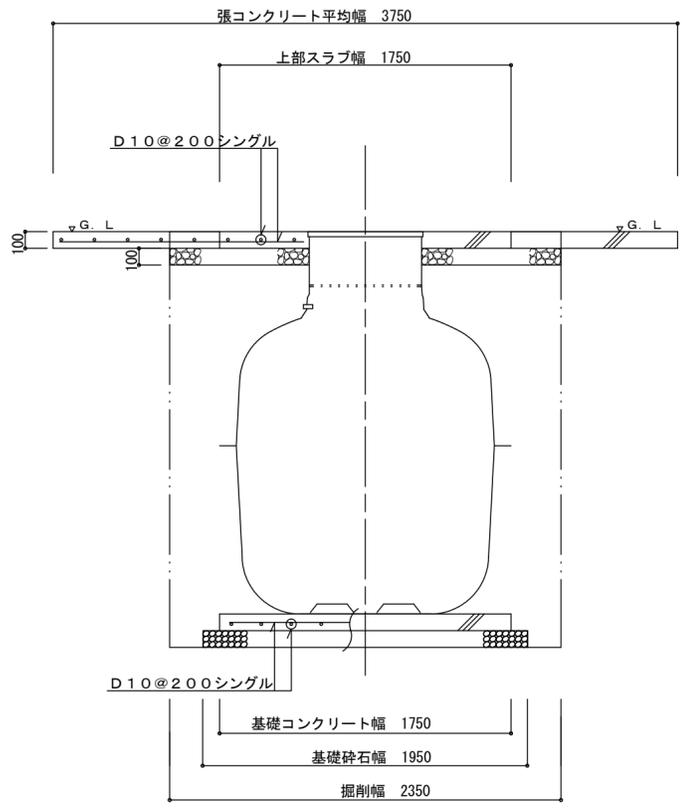

B-B断面図 1/30

一般事項	
コンクリート	$F_c = 21 \text{ N/mm}^2$
鉄筋	SD295A
鉄筋かぶり	スラブ40、ベース60
定着及継手	40d
開口補強筋	D13シングル
地業	砕石又はRC 40~0

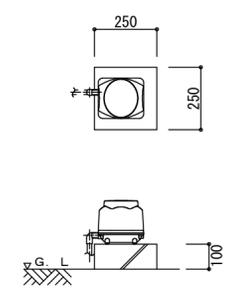

プロウ基礎参考図 1/20

マンホール	安全荷重1500K
-------	-----------

プロウ	吐出量	口径	運転方式	台数	
	100L/min	φ13	連続運転	1	
放流ポンプ	吐出量	口径	出力	運転方式	台数
	80L/min	φ30	130W	自動交互運転	2


配管仕様	露出配管 (プロウ廻り)	HIVP
	土中配管	VUφ100・VWφ30
	槽内配管	メーカー仕様

- ・浄化槽は支柱レスタイプとする。
- ・電線管の両端はシリコンシーラントなどで必ずコーキング処理のこと。

参考

※この図面はA2サイズを原寸とする。


工事名	平成28年度 下総浄補 第4号 庄田町地内市営浄化槽設置工事		
施工箇所名	津市庄田町地内		
図面名	平面図 標準断面図 標準施工図		
縮尺	図示	図面番号	2/5
事業所名	津市下水道局下水道総務課		

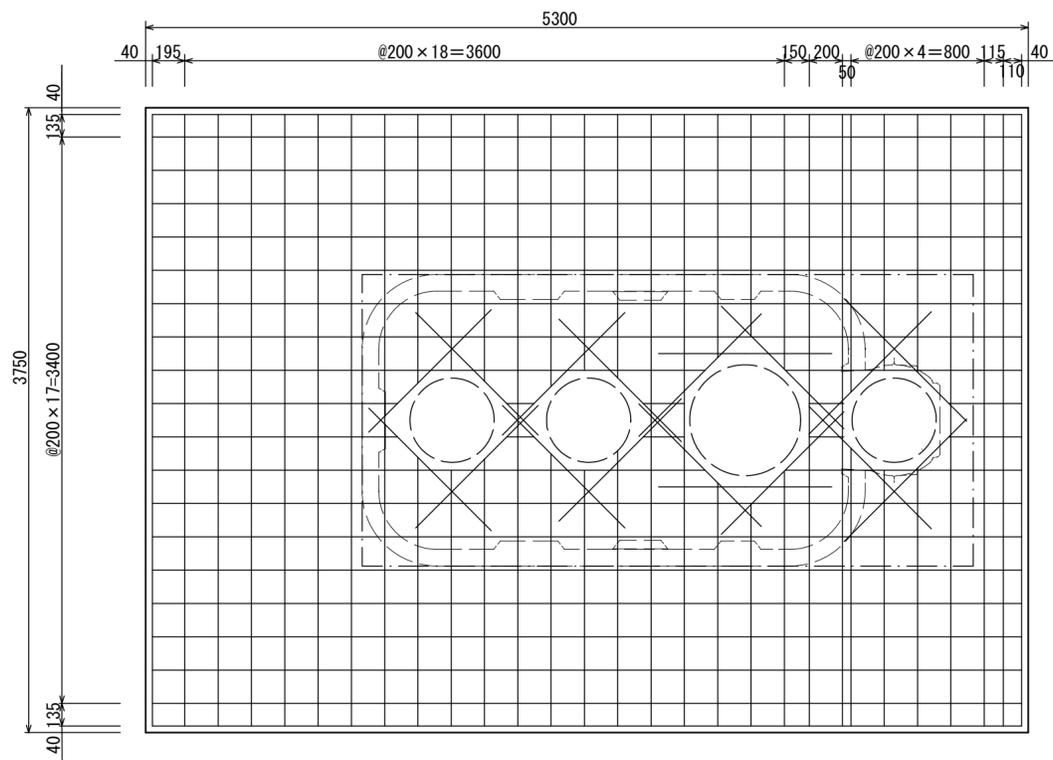

全体配筋図

S = 1/30


スラブ鉄筋 D10-200@シングル (SD295A (規格品))  
開口補強筋 1-D13 定着 40d=520

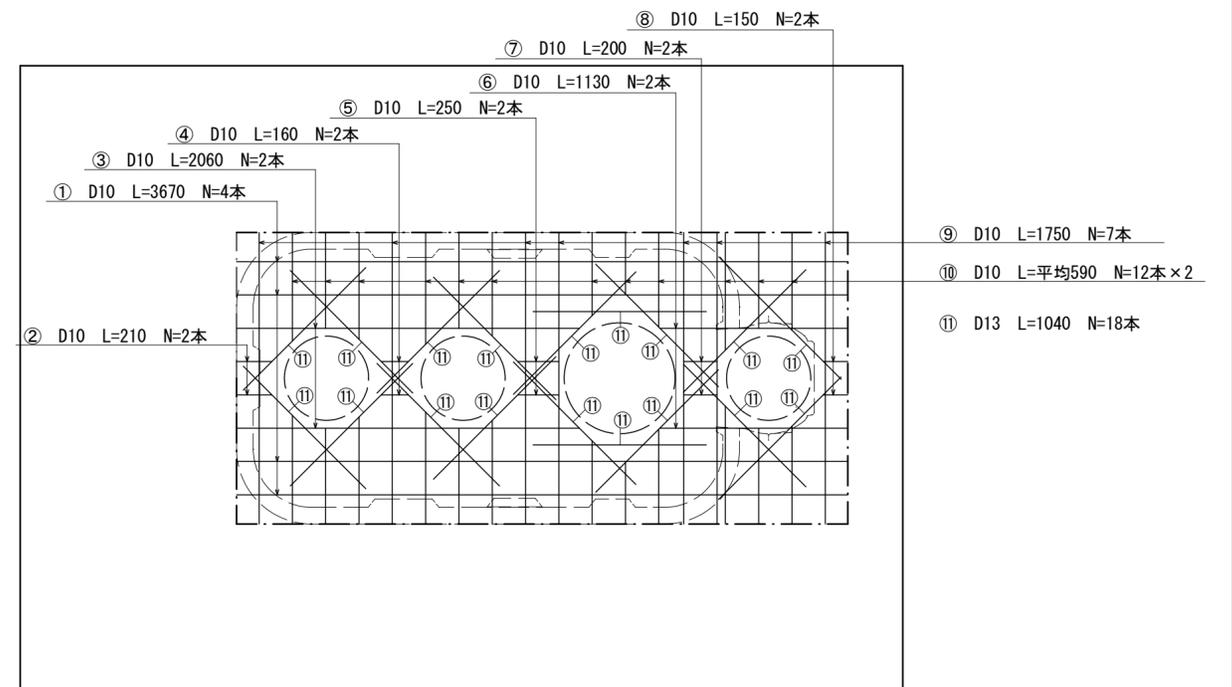

上部スラブ配筋図

S = 1/30


スラブ鉄筋 D10-200@シングル (SD295A (規格品))  
開口補強筋 1-D13 定着 40d=520

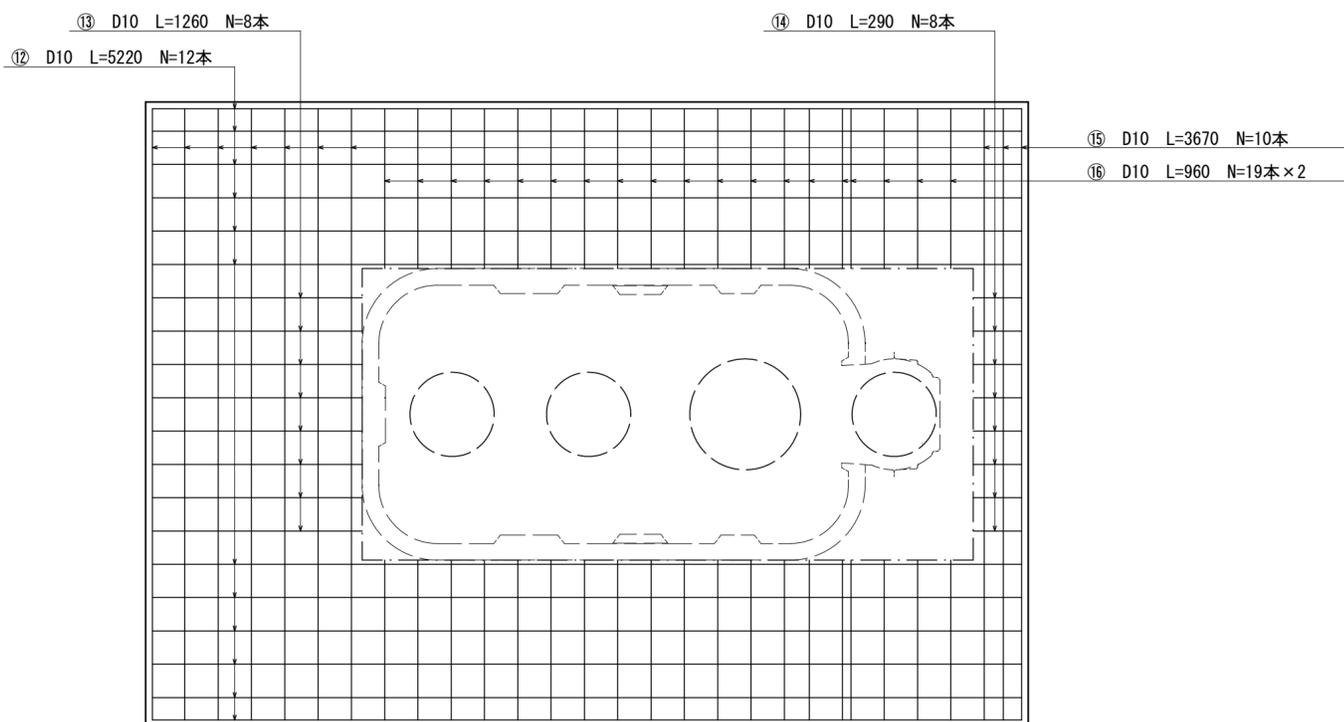

張コンクリート配筋図

S = 1/30

スラブ鉄筋 D10-200@シングル (SD295A (規格品))

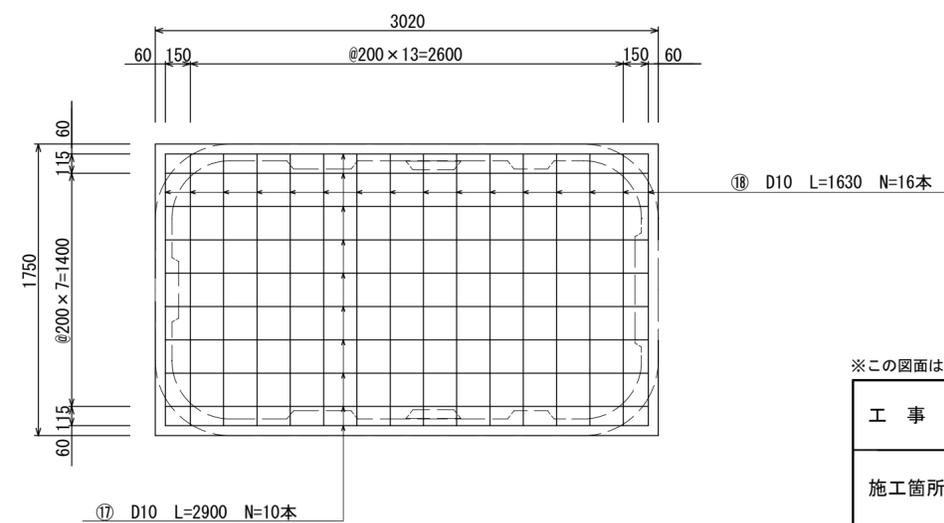

基礎配筋図

S = 1/30

スラブ鉄筋 D10-200@シングル (SD295A (規格品))

参考

※この図面はA2サイズを原寸とする。

工事名	平成28年度 下総浄補 第4号 庄田町地内市営浄化槽設置工事		
施工箇所名	津市庄田町地内		
図面名	配筋加工図		
縮尺	図示	図面番号	3 / 5
事業所名	津市下水道局下水道総務課		

番号	名称	呼び径	本数	長さ	重量
①	スラブ筋(横)	D10	4	3670	8.22kg
②	〃	D10	2	210	0.24kg
③	〃	D10	2	2060	2.31kg
④	〃	D10	2	160	0.18kg
⑤	〃	D10	2	250	0.28kg
⑥	〃	D10	2	1130	1.27kg
⑦	〃	D10	2	200	0.22kg
⑧	〃	D10	2	150	0.17kg
⑨	スラブ筋(縦)	D10	7	1750	6.86kg
⑩	〃	D10	24	590	7.93kg
⑪	開口筋	D13	18	1040	18.63kg

鉄筋重量計 (D10) 27.68kg

鉄筋重量計 (D13) 18.63kg

上部スラブ鉄筋数量表

番号	名称	呼び径	本数	長さ	重量
⑬	スラブ筋(横)	D10	10	2900	16.24kg
⑭	スラブ筋(縦)	D10	16	1630	14.60kg

鉄筋重量計 (D10) 30.84kg

基礎鉄筋数量表

番号	名称	呼び径	本数	長さ	重量
⑫	スラブ筋(横)	D10	12	5220	35.08kg
⑬	〃	D10	8	1260	5.64kg
⑭	〃	D10	8	290	1.30kg
⑮	スラブ筋(縦)	D10	10	3670	20.55kg
⑯	〃	D10	38	960	20.43kg






鉄筋重量計 (D10) 83.00kg

張コンクリート鉄筋数量表


参 考

※この図面はA2サイズを原寸とする。

工 事 名	平成28年度 下総浄補 第4号 庄田町地内市営浄化槽設置工事		
施工箇所名	津市庄田町地内		
図 面 名	鉄筋数量表		
縮 尺	図示	図面 番号	4 / 5
事業所名	津市下水道局下水道総務課		

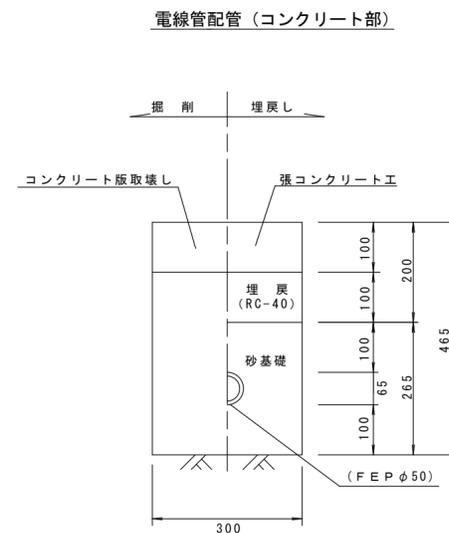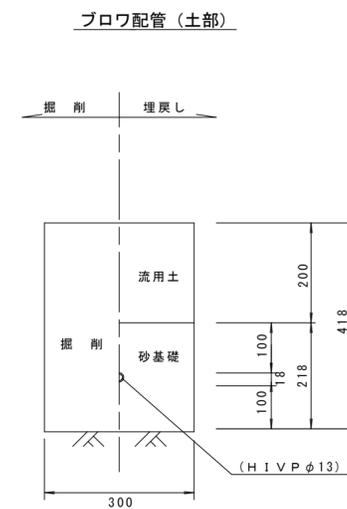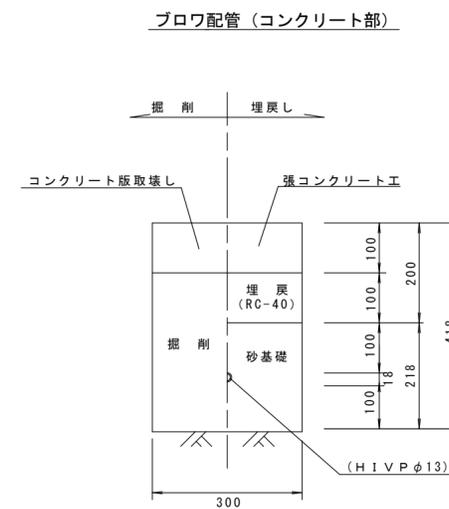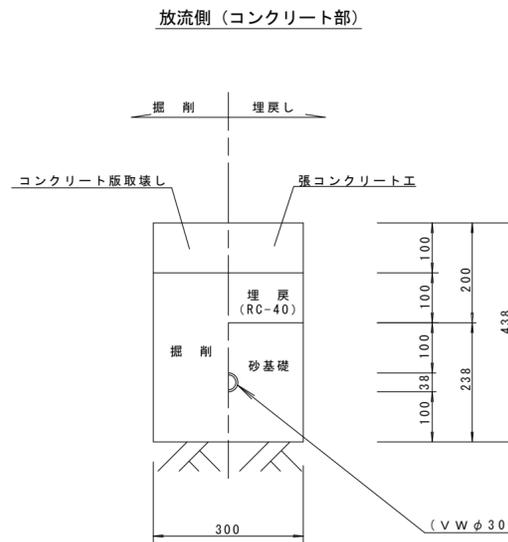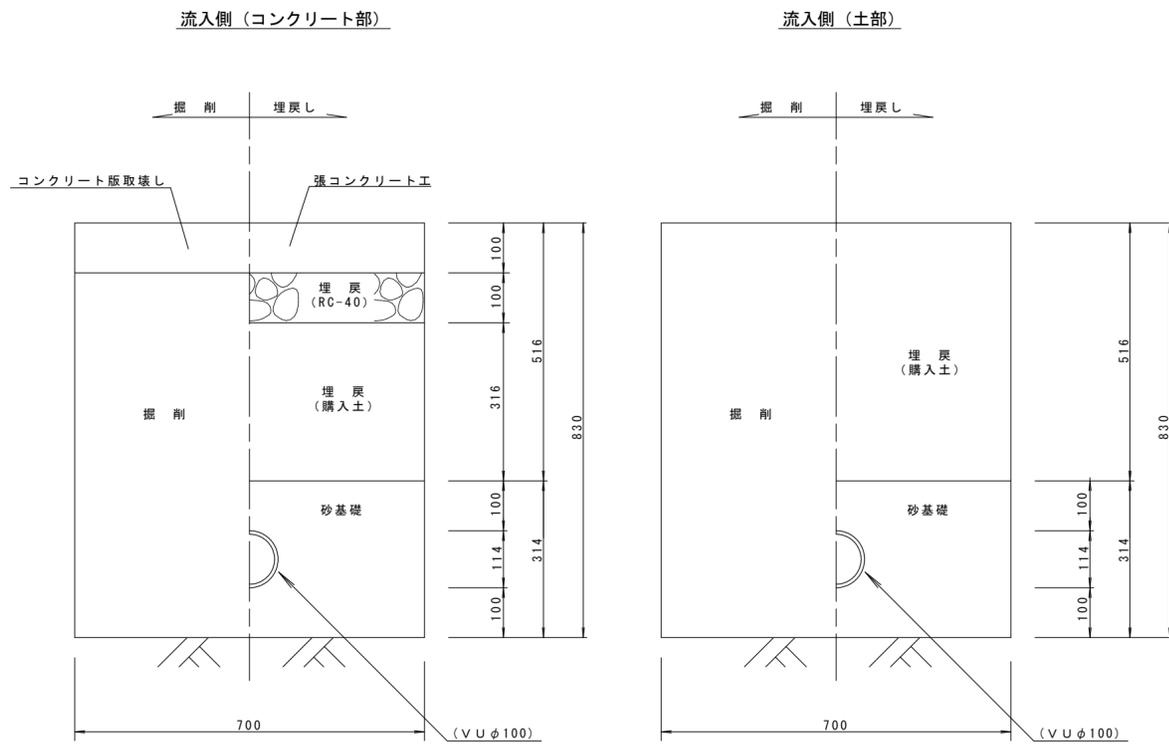

配管図 S = 1/10

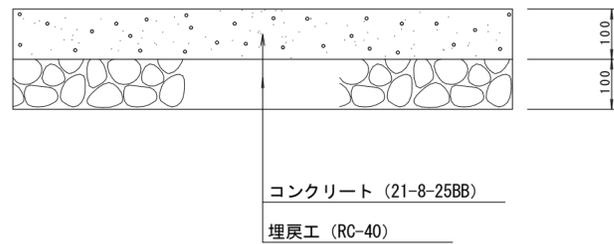

張コンクリート工 S = 1/10

参考

※この図面はA2サイズを原寸とする。

工事名	平成28年度 下総浄補 第4号 庄田町地内市営浄化槽設置工事		
施工箇所名	津市庄田町地内		
図面名	配管図		
縮尺	図示	図面番号	5 / 5
事業所名	津市下水道局下水道総務課		