


平面図 S=1:500

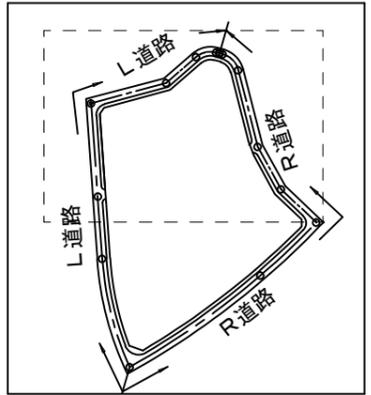

KBM
H=36.889


不陸整正 RM-30 t=10 A=1,930.7m²
 路盤(1)RC-40 t=100 A=404.5m²
 路盤(2)(乗入部)RC-40 t=200 A=50.0m²
 表層(1)再生密粒度アスコン(13)2,350kg/m³ t=50 A=1,476.2m²
 表層(2)再生密粒度アスコン(13)2,200kg/m³ t=30 A=404.5m²
 表層(3)(乗入部)再生密粒度アスコン(13)2,350kg/m³ t=50 A=50.0m²

※この図面はA3サイズを原寸とする。



工事名	平成28年度 公社第2号 中勢北部サイエンスシティ第1期事業 区画道路改良(舗装)工事		
施工箇所名	津市あかつ台三丁目地内		
図面名	平面図		
縮尺	図示	図面番号	1/4
事業所名	津市土地開発公社		

道路縦断図 V=1:200
S=1:2000

L 道路

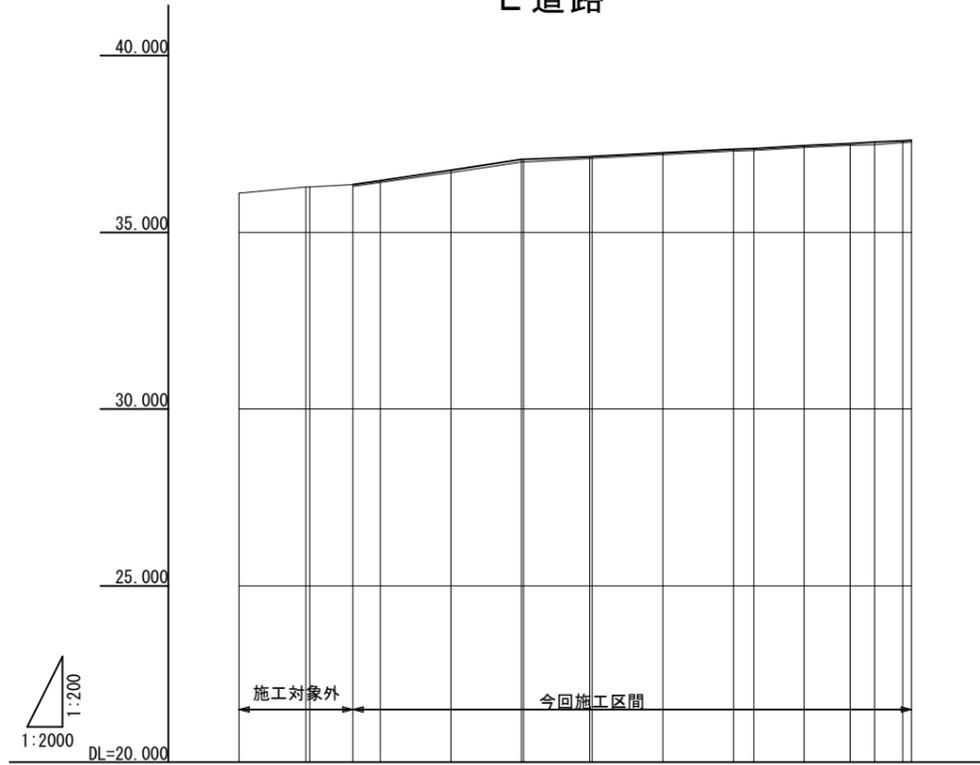

R 道路

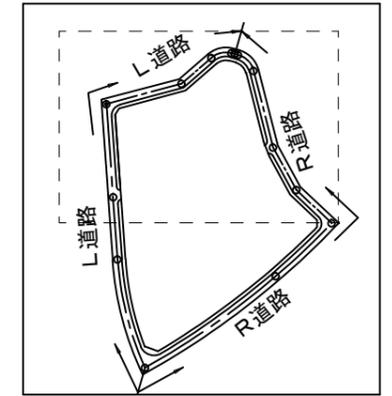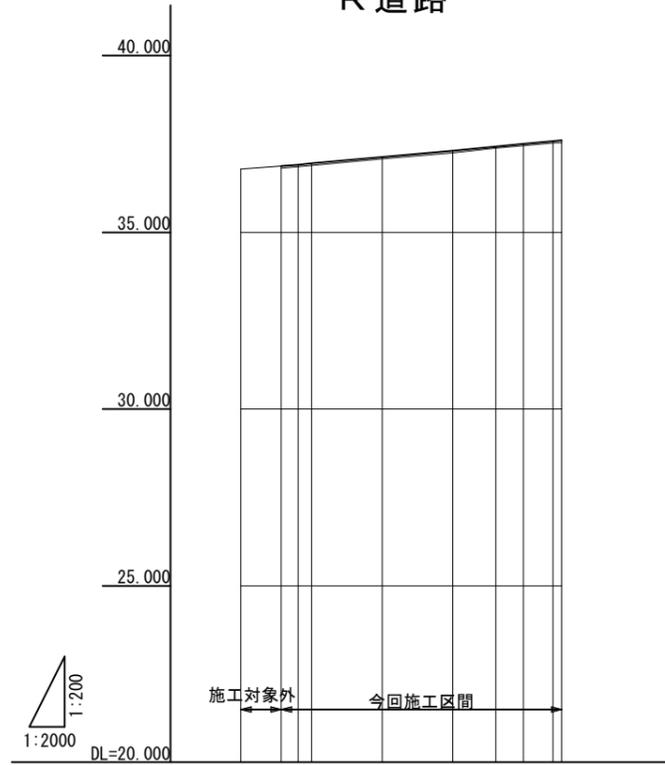

勾配																		
盛土高																		
切土高																		
計画高	36.11	36.27	36.28	36.35	36.46	36.76	37.06	37.06	37.14	37.15	37.25	37.35	37.37	37.45	37.51	37.55	37.59	37.60
地盤高	36.11	36.27	36.28	36.30	36.41	36.69	36.99	37.01	37.09	37.10	37.20	37.30	37.32	37.40	37.46	37.48	37.54	37.55
累加距離	100.00	118.93	120.00	132.26	140.00	160.00	180.00	180.58	199.27	200.00	220.00	240.00	245.78	260.00	273.00	280.00	287.91	290.38
単距離	0.00	18.93	1.07	12.26	7.74	20.00	20.00	0.58	18.69	10.07	20.00	20.00	5.78	14.96	13.00	7.00	7.91	2.47
測点	NO.5	+18.93 NO.6		+12.26 NO.7		NO.8	NO.9	+0.58	+19.27 NO.10		NO.11	NO.12	+5.78	NO.13	+13.00 NO.14	+7.91	+10.38	


勾配										
盛土高										
切土高										
計画高	36.79	36.87	36.91	36.95	37.13	37.31	37.43	37.50	37.58	37.60
地盤高	36.79	36.82	36.86	36.89	37.08	37.25	37.38	37.45	37.53	37.54
累加距離	220.00	231.43	236.38	240.00	260.00	280.00	292.19	300.00	308.31	310.78
単距離	0.00	11.43	4.95	3.62	20.00	20.00	12.19	7.81	8.31	2.47
測点	NO.11	+11.43 NO.12			NO.13	NO.14	+12.19 NO.15	+8.31 NO.16	+10.78	

※この図面はA3サイズを原寸とする。



工事名	平成28年度 公社第2号 中勢北部サイエンスシティ第1期事業 区画道路改良(舗装)工事		
施工箇所名	津市あかつ台三丁目地内		
図面名	道路縦断図		
縮尺	図示	図面番号	2 / 4
事業所名	津市土地開発公社		

道路標準断面図


L道路標準断面図

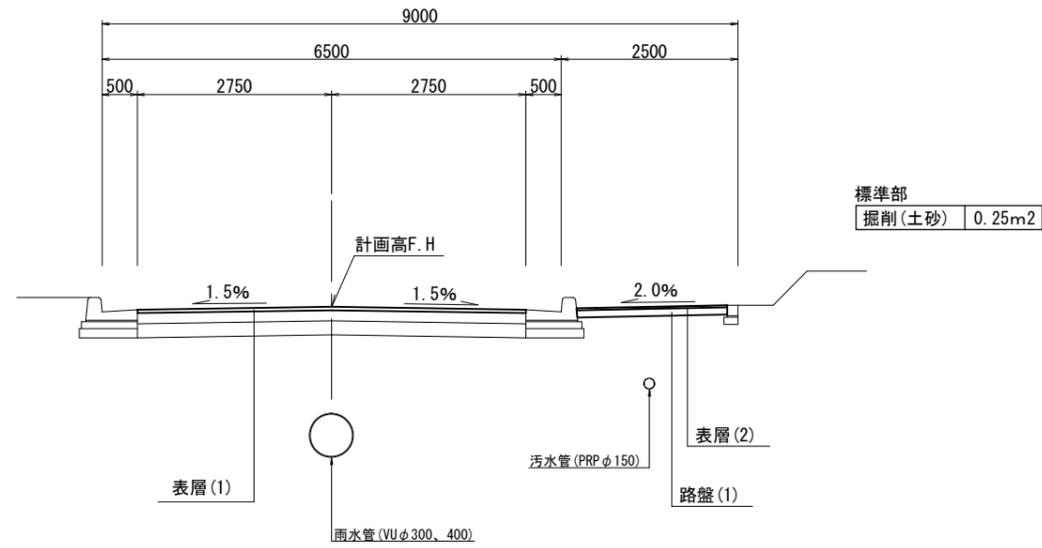


R道路標準断面図

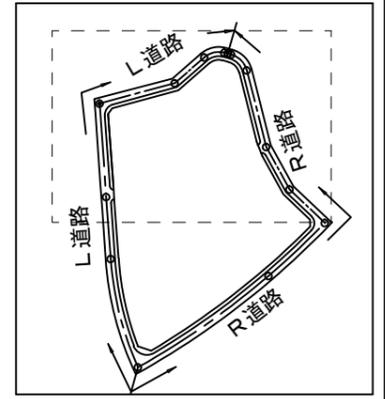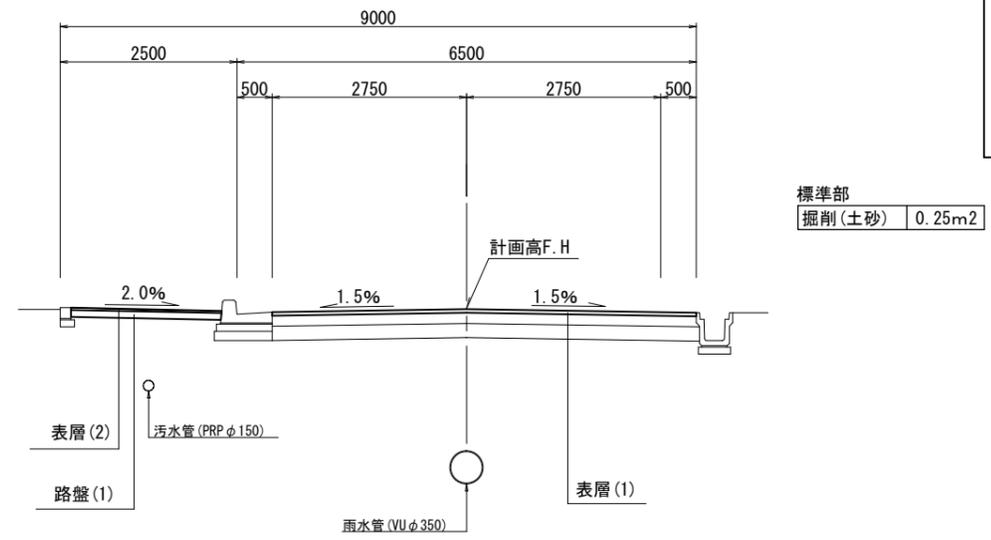

L道路断面図(乗入部)

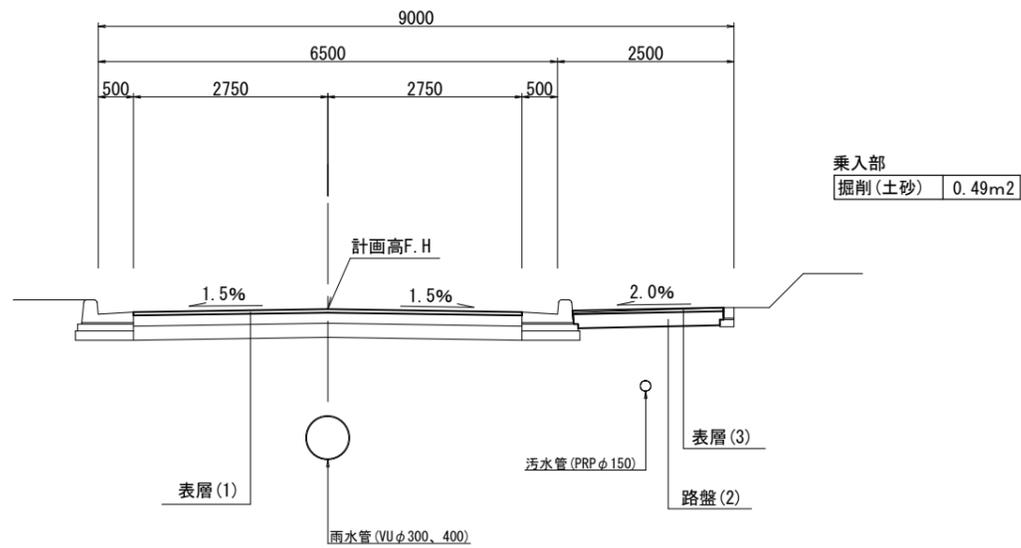


R道路断面図(乗入部)

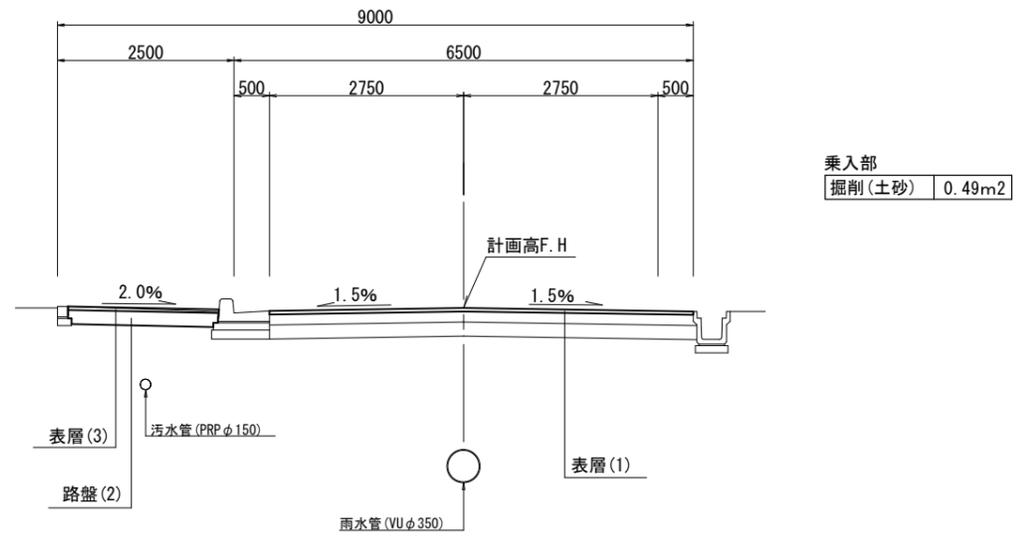

※この図面はA3サイズを原寸とする。

工事名	平成28年度 公社第2号 中勢北部サイエンスシティ第1期事業 区画道路改良(舗装)工事		
施工箇所名	津市あかつ台三丁目地内		
図面名	道路標準断面図		
縮尺	1/100	図面番号	3 / 4
事業所名	津市土地開発公社		

舗装工展開図

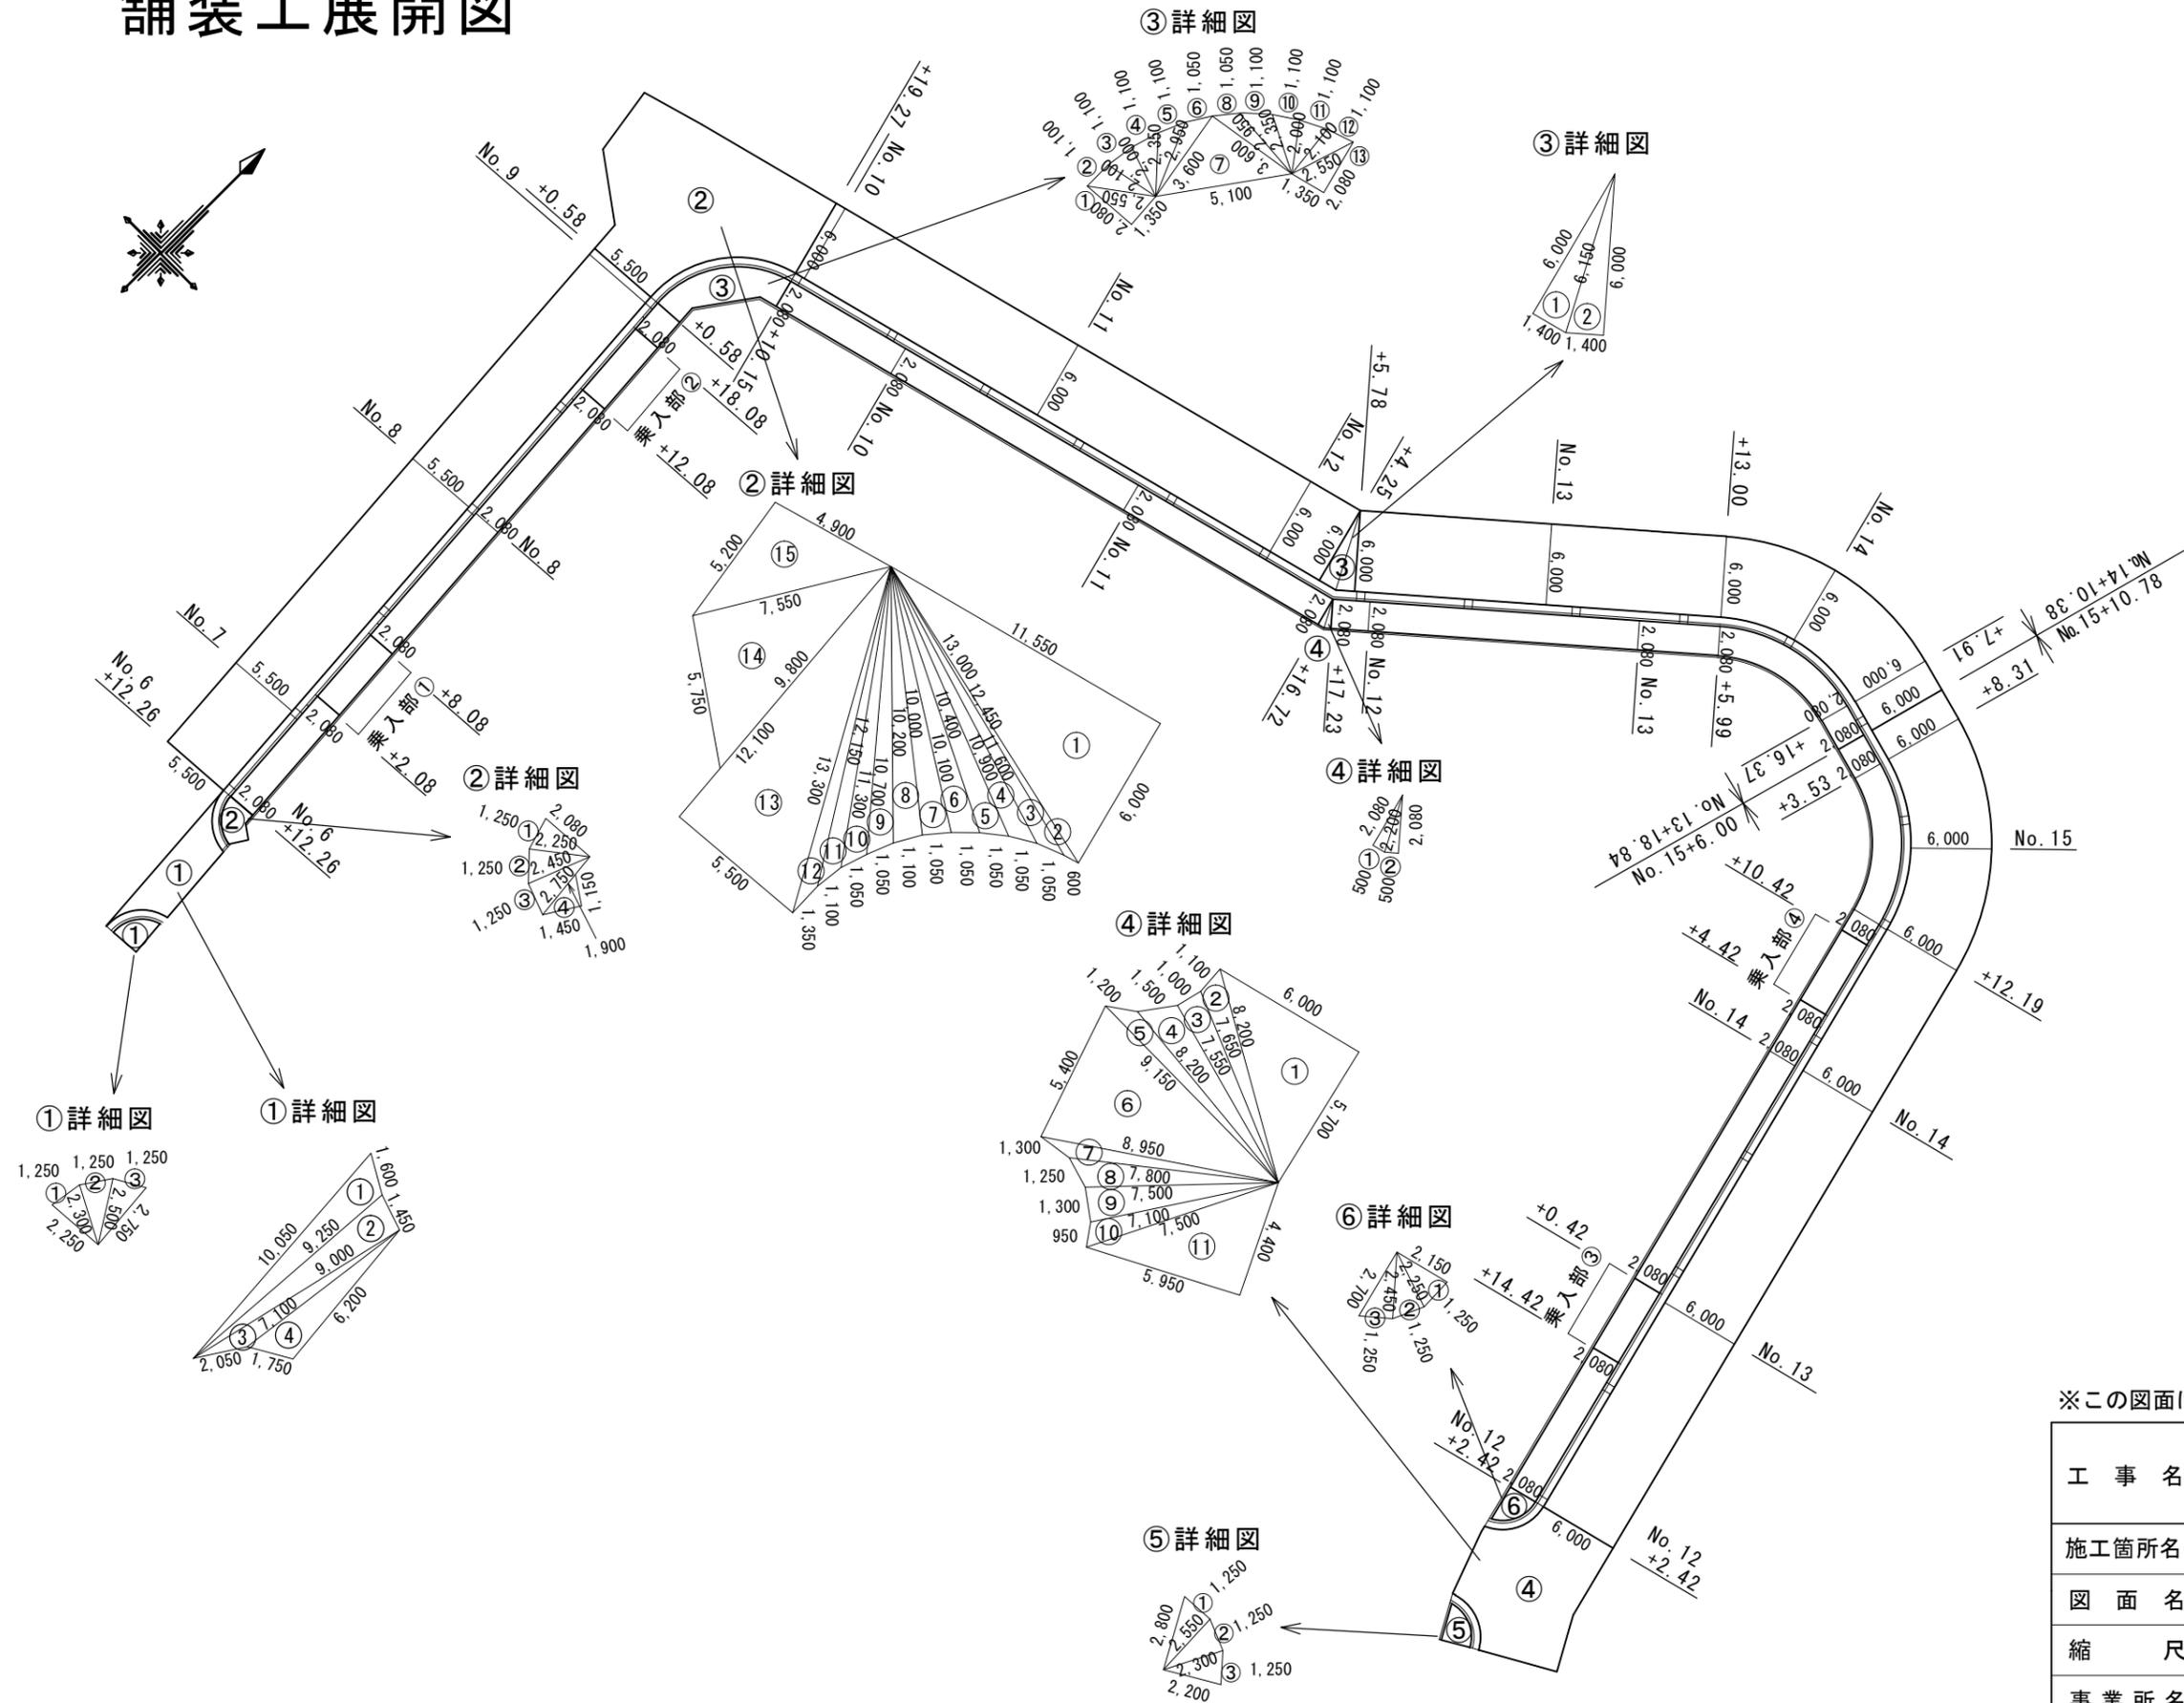

※この図面はA3サイズを原寸とする。

工事名	平成28年度 公社第2号 中勢北部サイエンスシティ第1期事業 区画道路改良(舗装)工事		
施工箇所名	津市あかつ台三丁目地内		
図面名	舗装工展開図		
縮尺	1/500 詳細図1/250	図面番号	4/4
事業所名	津市土地開発公社		