

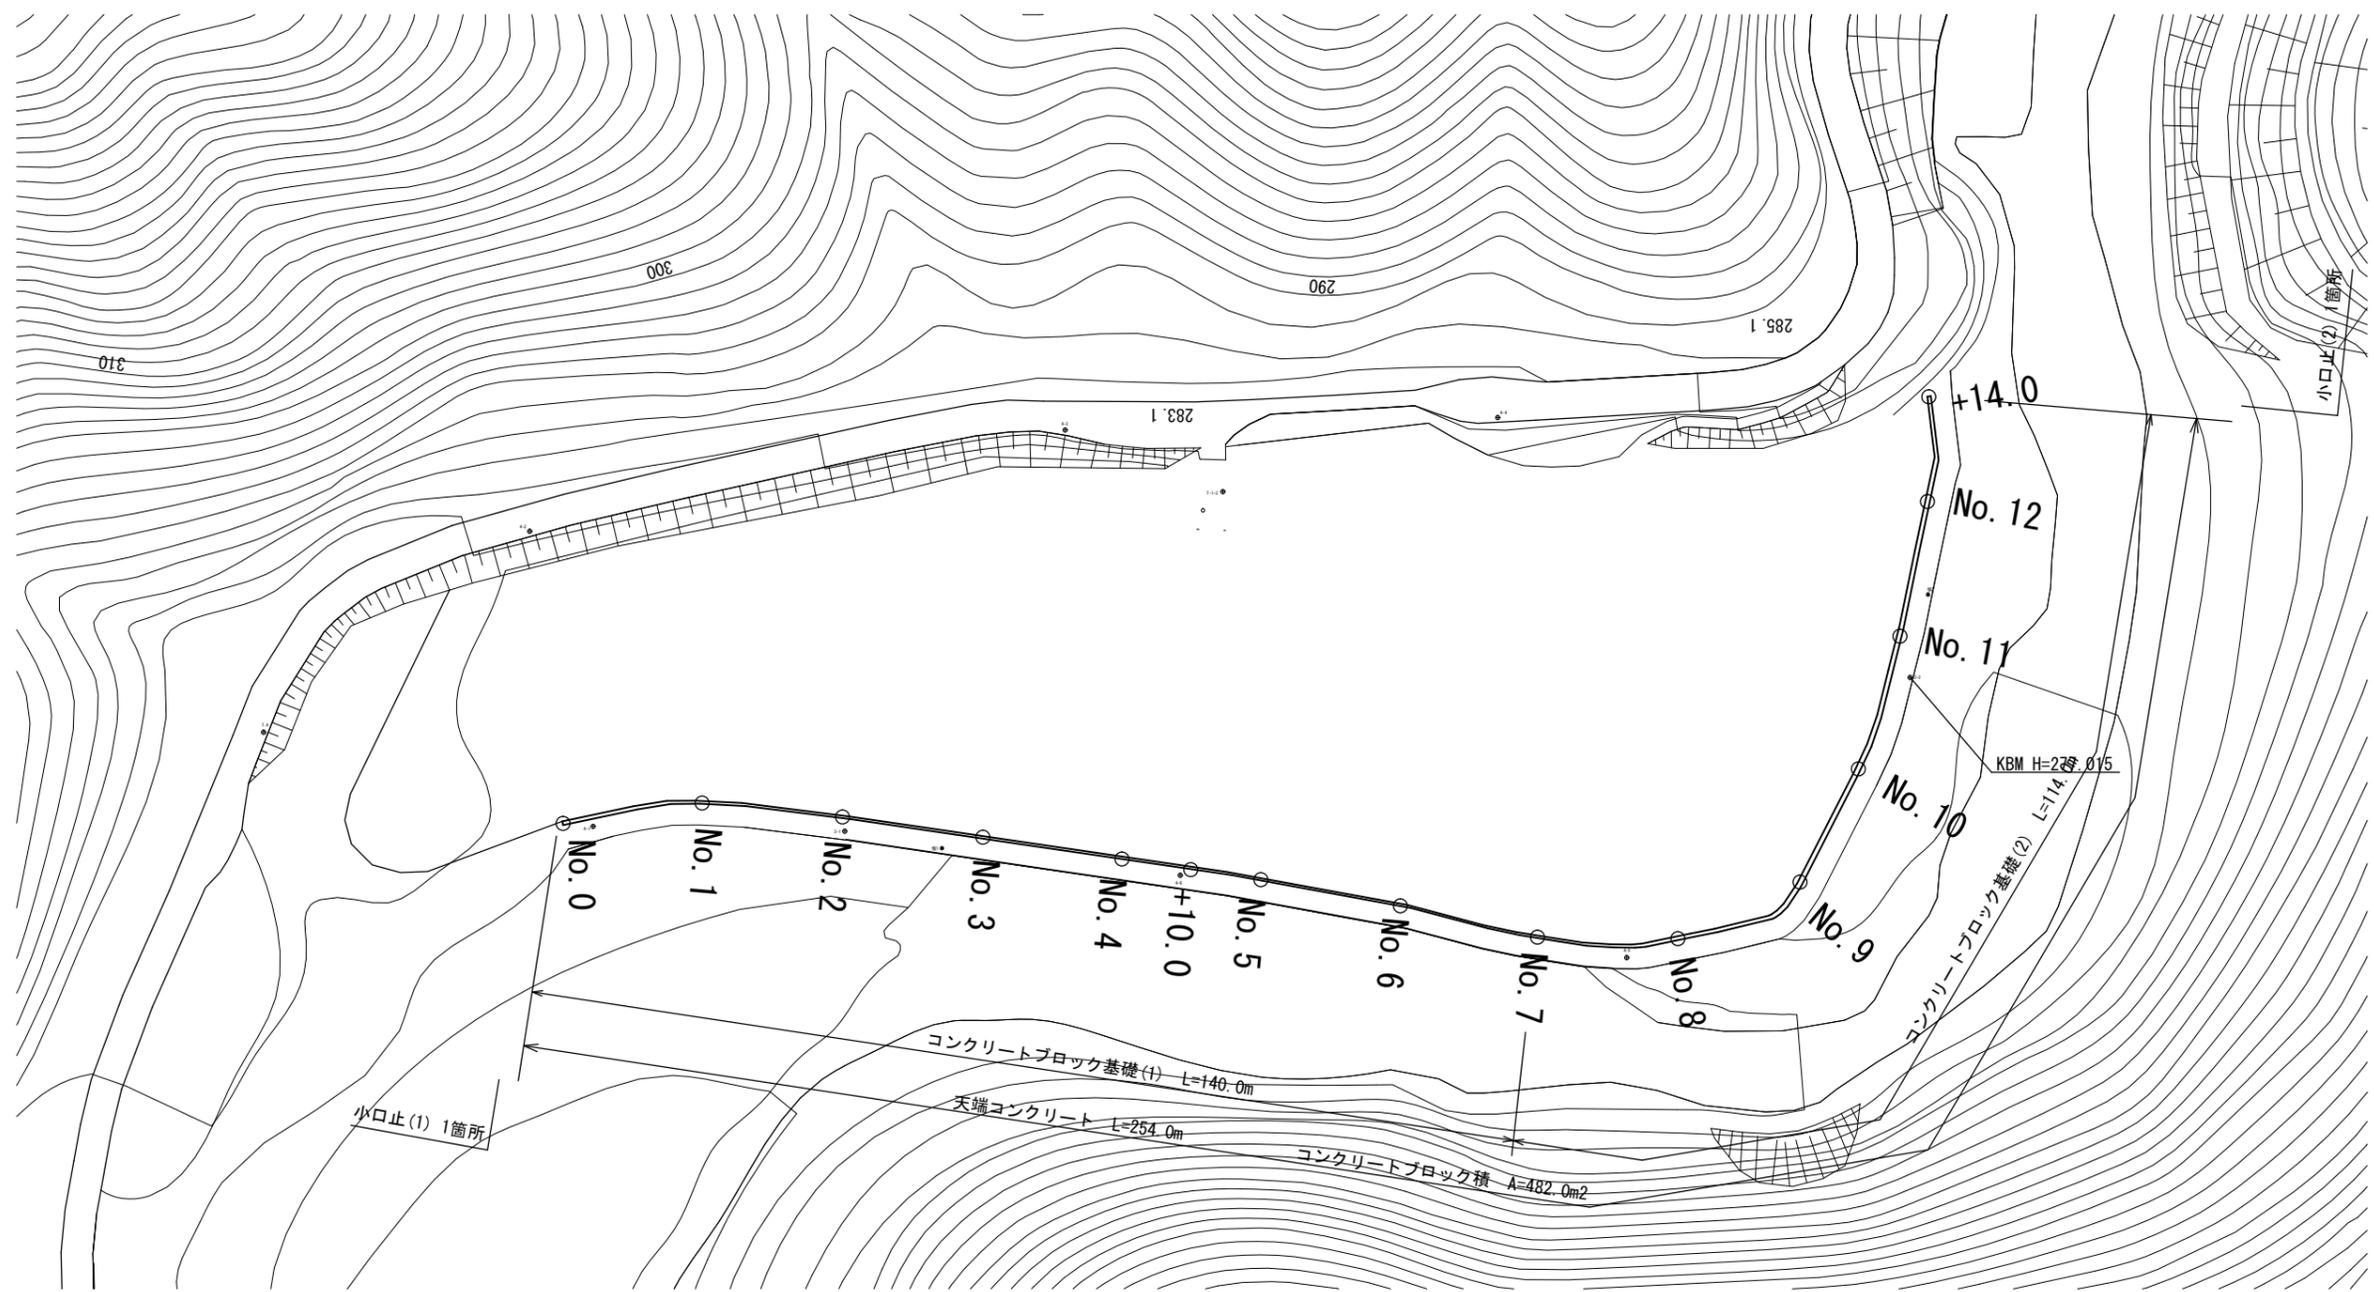
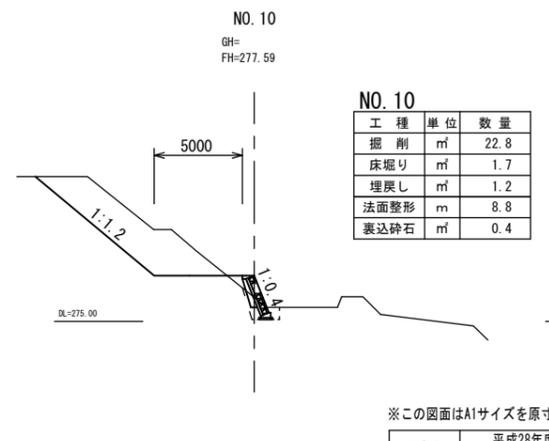
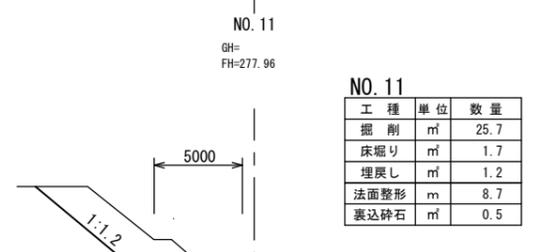
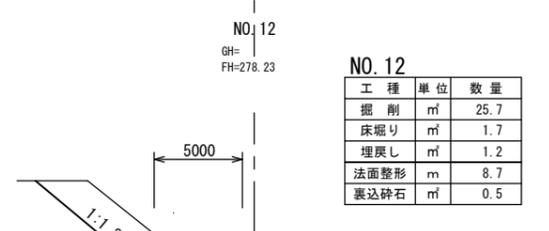
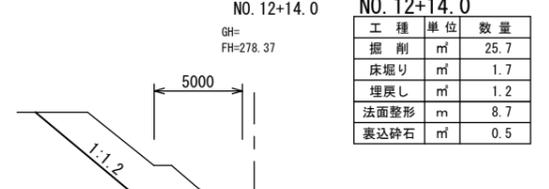
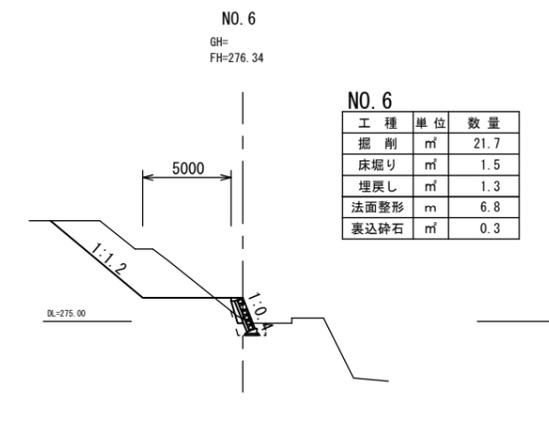
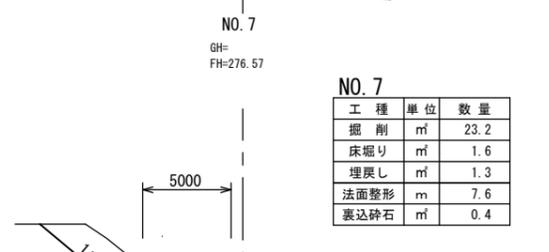
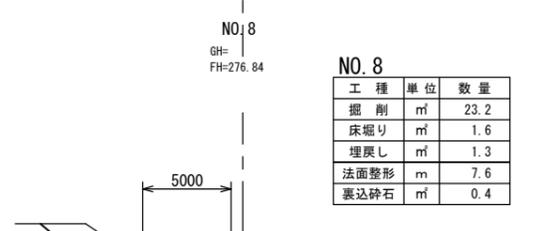
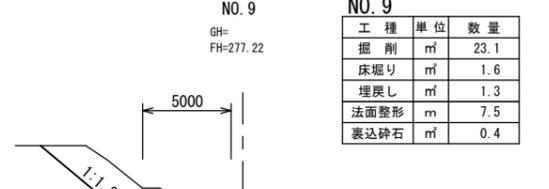
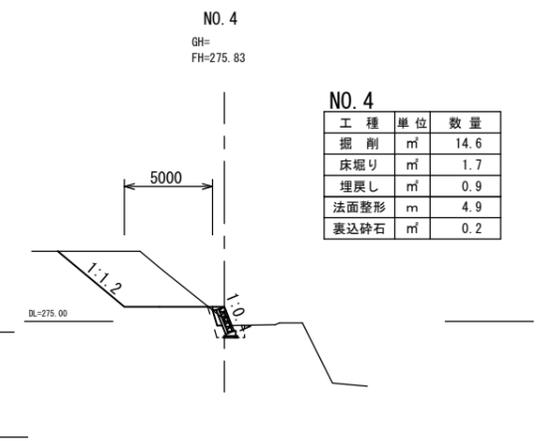
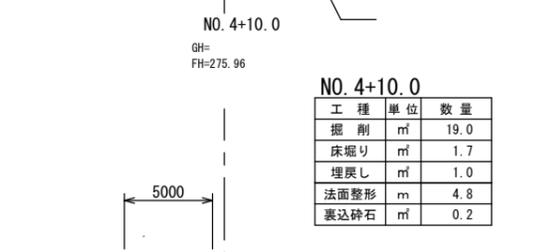
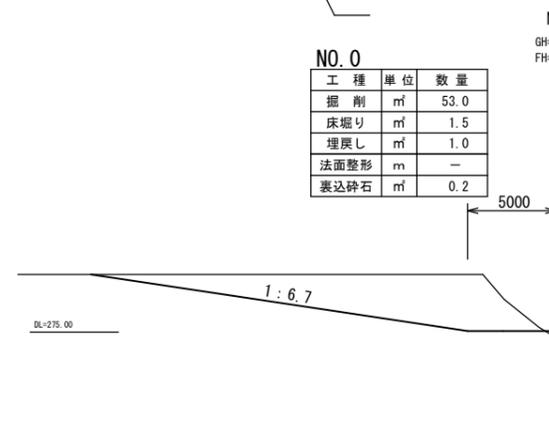


平面図 S=1:500

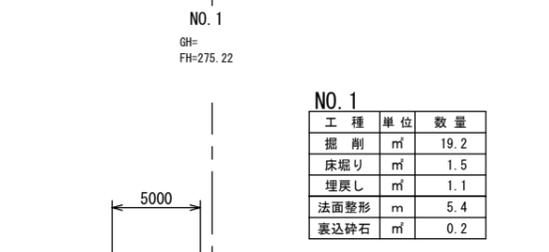

工事名	平成28年度環施第1号 美杉町下多気地内土砂仮置場復旧工事		
工事箇所	津市美杉町下多気地内		
図面名	平面図		
縮尺	1:500	図面番号	1
事務所名	環境部環境施設課		

# 横断図 S=1:200

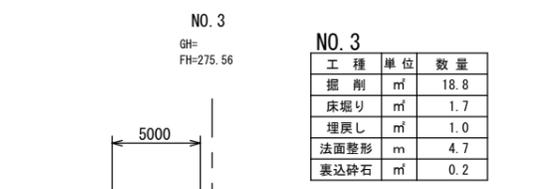


※この図面はA1サイズを原寸とする。


工事名	平成28年度環第1号 美杉町下多気地内土砂置き場復旧工事		
工事箇所	津市美杉町下多気地内		
図面名	横断図		
縮尺	1:200	図面番号	2
事務所名	環境部環境施設課		

# 工 法 図

コンクリートブロック積標準断面図  
S=1:30

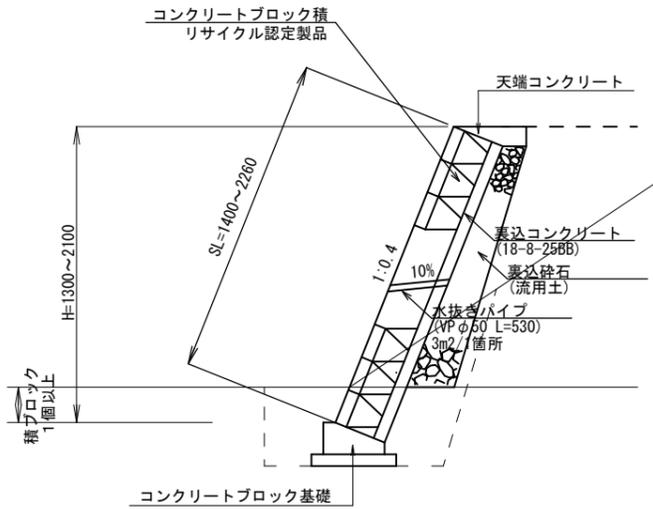


天端コンクリート  
S=1:10

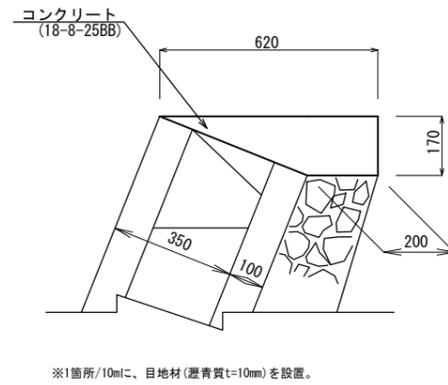

天端コンクリート 10m当り

名	称	規	格	単	位	数	量	摘	要	
コ	ン	ク	リ	ー	ト	18-8-25BB	m <sup>3</sup>	0.70		
型	枠						m <sup>2</sup>	1.70		
目	地	材				瀝青質 t=10mm	m <sup>2</sup>	0.07		


コンクリートブロック基礎  
S=1:10

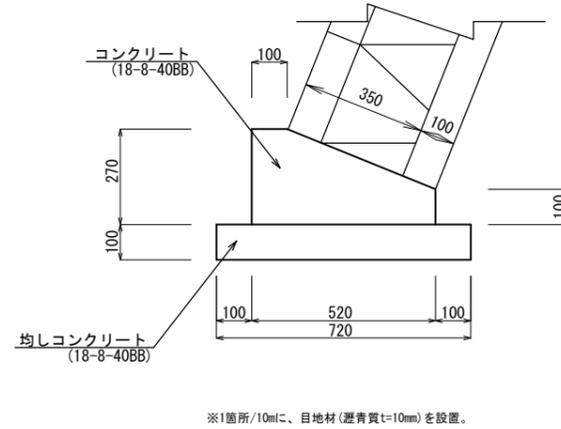

コンクリートブロック基礎 10m当り

名	称	規	格	単	位	数	量	摘	要	
コ	ン	ク	リ	ー	ト	18-8-40BB	m <sup>3</sup>	1.06		
型	枠						m <sup>2</sup>	3.70		
均	し	コ	ン	ク	リ	ー	ト	18-8-40BB	m <sup>3</sup>	0.72
均	し	型	枠				m <sup>2</sup>	2.00		
目	地	材				瀝青質 t=10mm	m <sup>2</sup>	0.11		
基	面	整	正				m <sup>2</sup>	7.20		

小口止(1),(2)  
S=1:30

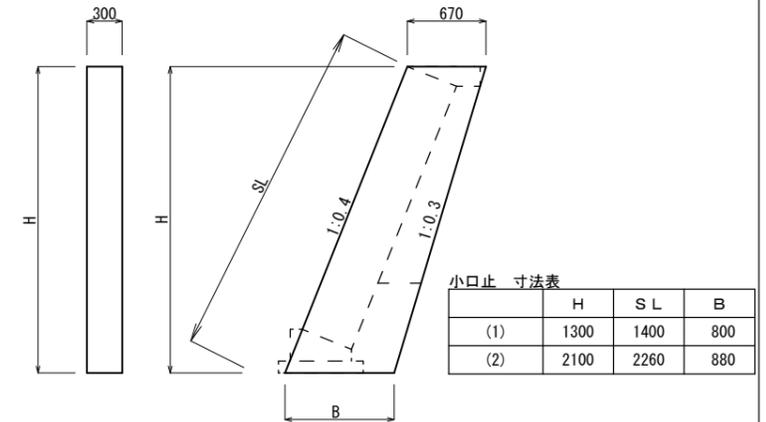


小口止(1),(2) 10箇所当り

名	称	規	格	単	位	数	量	摘	要	
コ	ン	ク	リ	ー	ト	18-8-40BB	m <sup>3</sup>	2.87	4.88	
型	枠						m <sup>2</sup>	27.51	46.11	

コンクリートブロック積展開図

V=1:50  
H=1:400

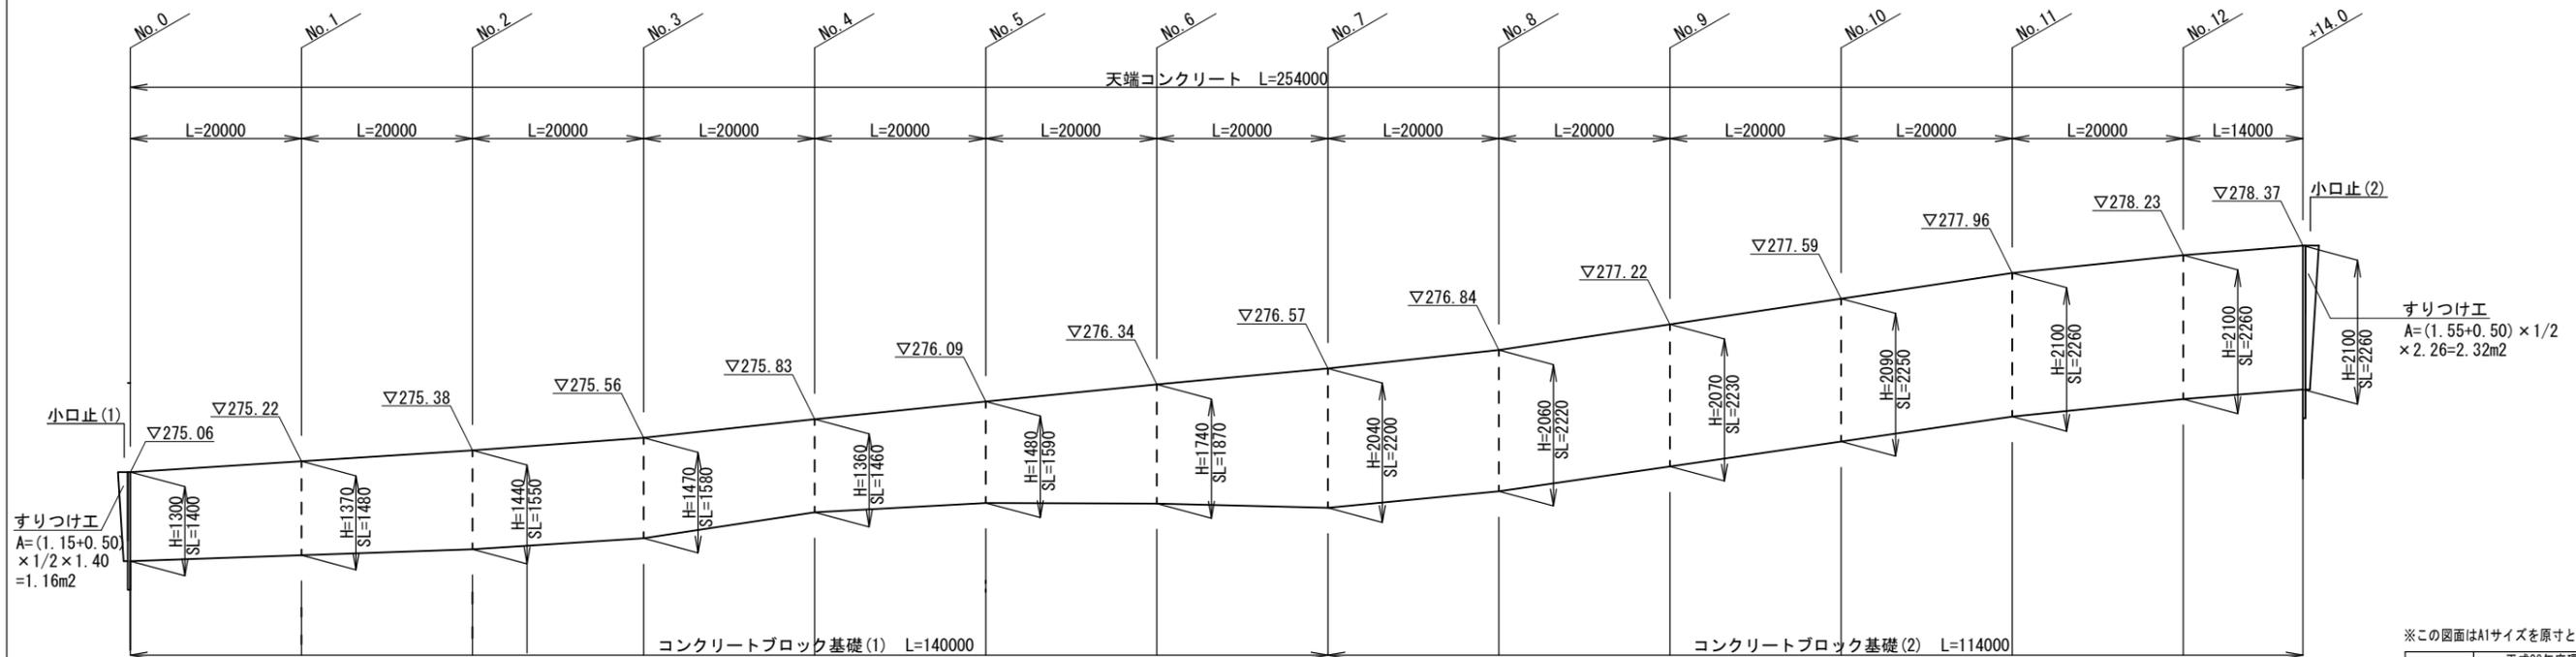

※この図面はA1サイズを原寸とする。

工事名	平成28年度環施第1号 美杉町下多気地内土砂仮置場復旧工事
工事箇所	津市美杉町下多気地内
図面名	工 法 図
縮尺	図 示 図面番号 3
事務所名	環境部環境施設課