

平面図

S=1:200



凡例

| | |
|--|----------|
| | : グリーン |
| | : フェアウェイ |



県道香良洲公園島貫線

サンデルタ 香良洲

- 人工芝舗装(1) (フェアウェイ) A=956.6m²
- 人工芝舗装(2) (グリーン) A=466.7m²
- レンガ緑石 L=893.3m
- 擬木緑石 L=45.7m
- 管渠 L=121.6m
- プラスチック集水樹(1) N=11箇所
- プラスチック集水樹(2) N=1箇所

※この図面はA1サイズを原寸とする。


| | | | |
|-------|--------------------------------|------|-------|
| 工事名 | 平成28年度南ス振第1号 香良洲パターゴルフ場改修工事 | | |
| 施工箇所名 | 津市香良洲町 地内 | | |
| 図面の種類 | 平面図 | | |
| 縮尺 | S=1:200 | 図面番号 | 1 / 6 |
| 事業所名 | 津市建設部 津南工事事務所 | | |

グラウンド・コート舗装工平面図

S=1:200



| HOLE | フェアウェイ面積 --- (m2) | グリーン面積 — (m2) |
|------|----------------------|------------------|
| 1 | 46.4 | 26.3 |
| 2 | 80.8 | 17.1 |
| 3 | 52.8 | 19.7 |
| 4 | 58.8 | 26.3 |
| 5 | 68.9 | 20.0 |
| 6 | 27.0 | 43.7 |
| 7 | 47.9 | 20.1 |
| 8 | 56.5 | 28.5 |
| 9 | 58.3 | 21.2 |
| 10 | 46.6 | 14.1 |
| 11 | 43.7 | 33.5 |
| 12 | 35.8 | 24.9 |
| 13 | 53.5 | 16.9 |
| 14 | 81.1 | 24.4 |
| 15 | 50.2 | 18.8 |
| 16 | 36.1 | 27.5 |
| 17 | 54.0 | 22.7 |
| 18 | 58.2 | 20.0 |
| 練習G | - | 41.0 |
| 合計 | 956.6 | 466.7 |

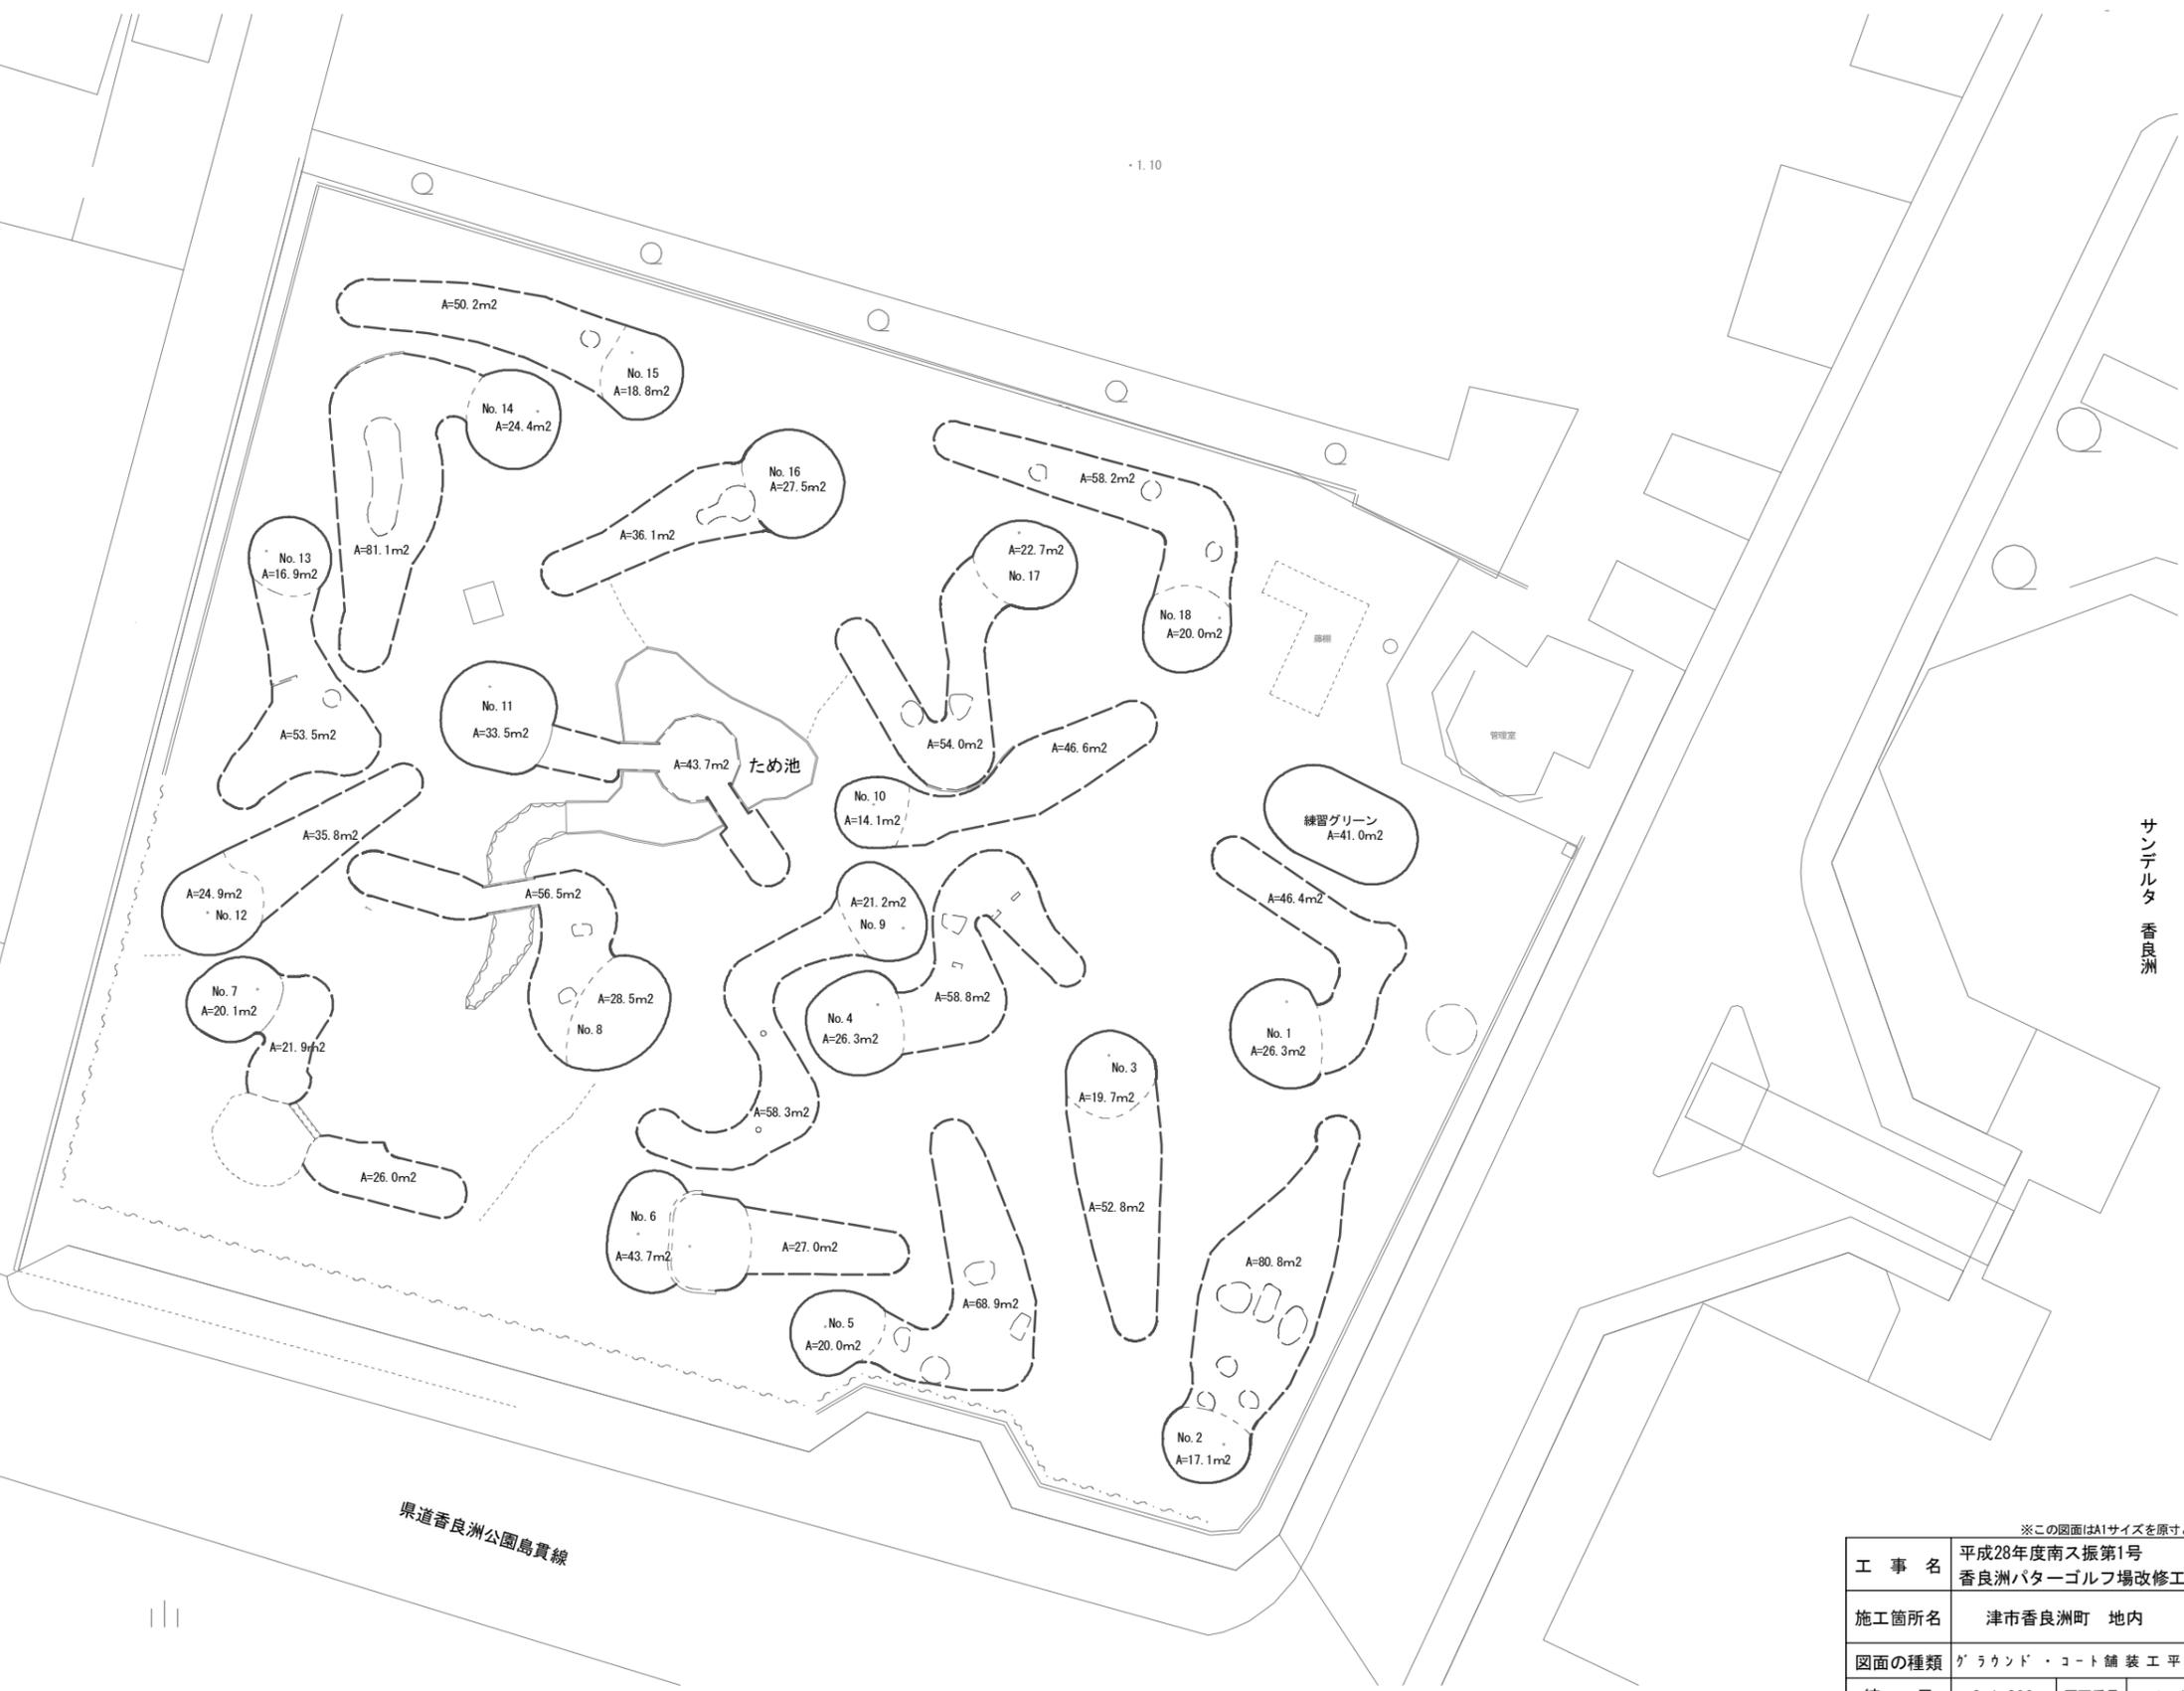

※この図面はA1サイズを原寸とする。

| | | | |
|-------|--------------------------------|------|-------|
| 工事名 | 平成28年度南ス振第1号 香良洲パターゴルフ場改修工事 | | |
| 施工箇所名 | 津市香良洲町 地内 | | |
| 図面の種類 | グラウンド・コート舗装工平面図 | | |
| 縮尺 | S=1:200 | 図面番号 | 2 / 6 |
| 事業所名 | 津市建設部 津南工事事務所 | | |

園路広場整備工平面図

S=1:200




レガ 縁石

| HOLE | グリーン周囲 (m) | HOLE | フェアウェイ周囲 (m) |
|------|------------|------|--------------|
| 1 | 14.4 | 1 | 36.0 |
| 2 | 10.5 | 2 | 40.5 |
| 3 | 9.4 | 3 | 30.6 |
| 4 | 14.8 | 4 | 41.0 |
| 5 | 12.5 | 5 | 42.5 |
| 6 | 17.4 | 6 | 20.1 |
| 7 | 17.3 | 7 | 35.2 |
| 8 | 12.7 | 8 | 36.1 |
| 9 | 12.8 | 9 | 50.2 |
| 10 | 10.0 | 10 | 33.7 |
| 11 | 18.2 | 11 | 19.7 |
| 12 | 13.0 | 12 | 25.5 |
| 13 | 10.3 | 13 | 34.7 |
| 14 | 14.7 | 14 | 40.3 |
| 15 | 11.0 | 15 | 33.8 |
| 16 | 14.1 | 16 | 28.2 |
| 17 | 13.3 | 17 | 41.6 |
| 18 | 11.0 | 18 | 42.3 |
| 練習G | 23.9 | 練習G | - |
| 合計 | 261.3 | 合計 | 632.0 |

擬木縁石

| ため池 | 延長 (m) |
|-----|--------|
| | 45.7 |

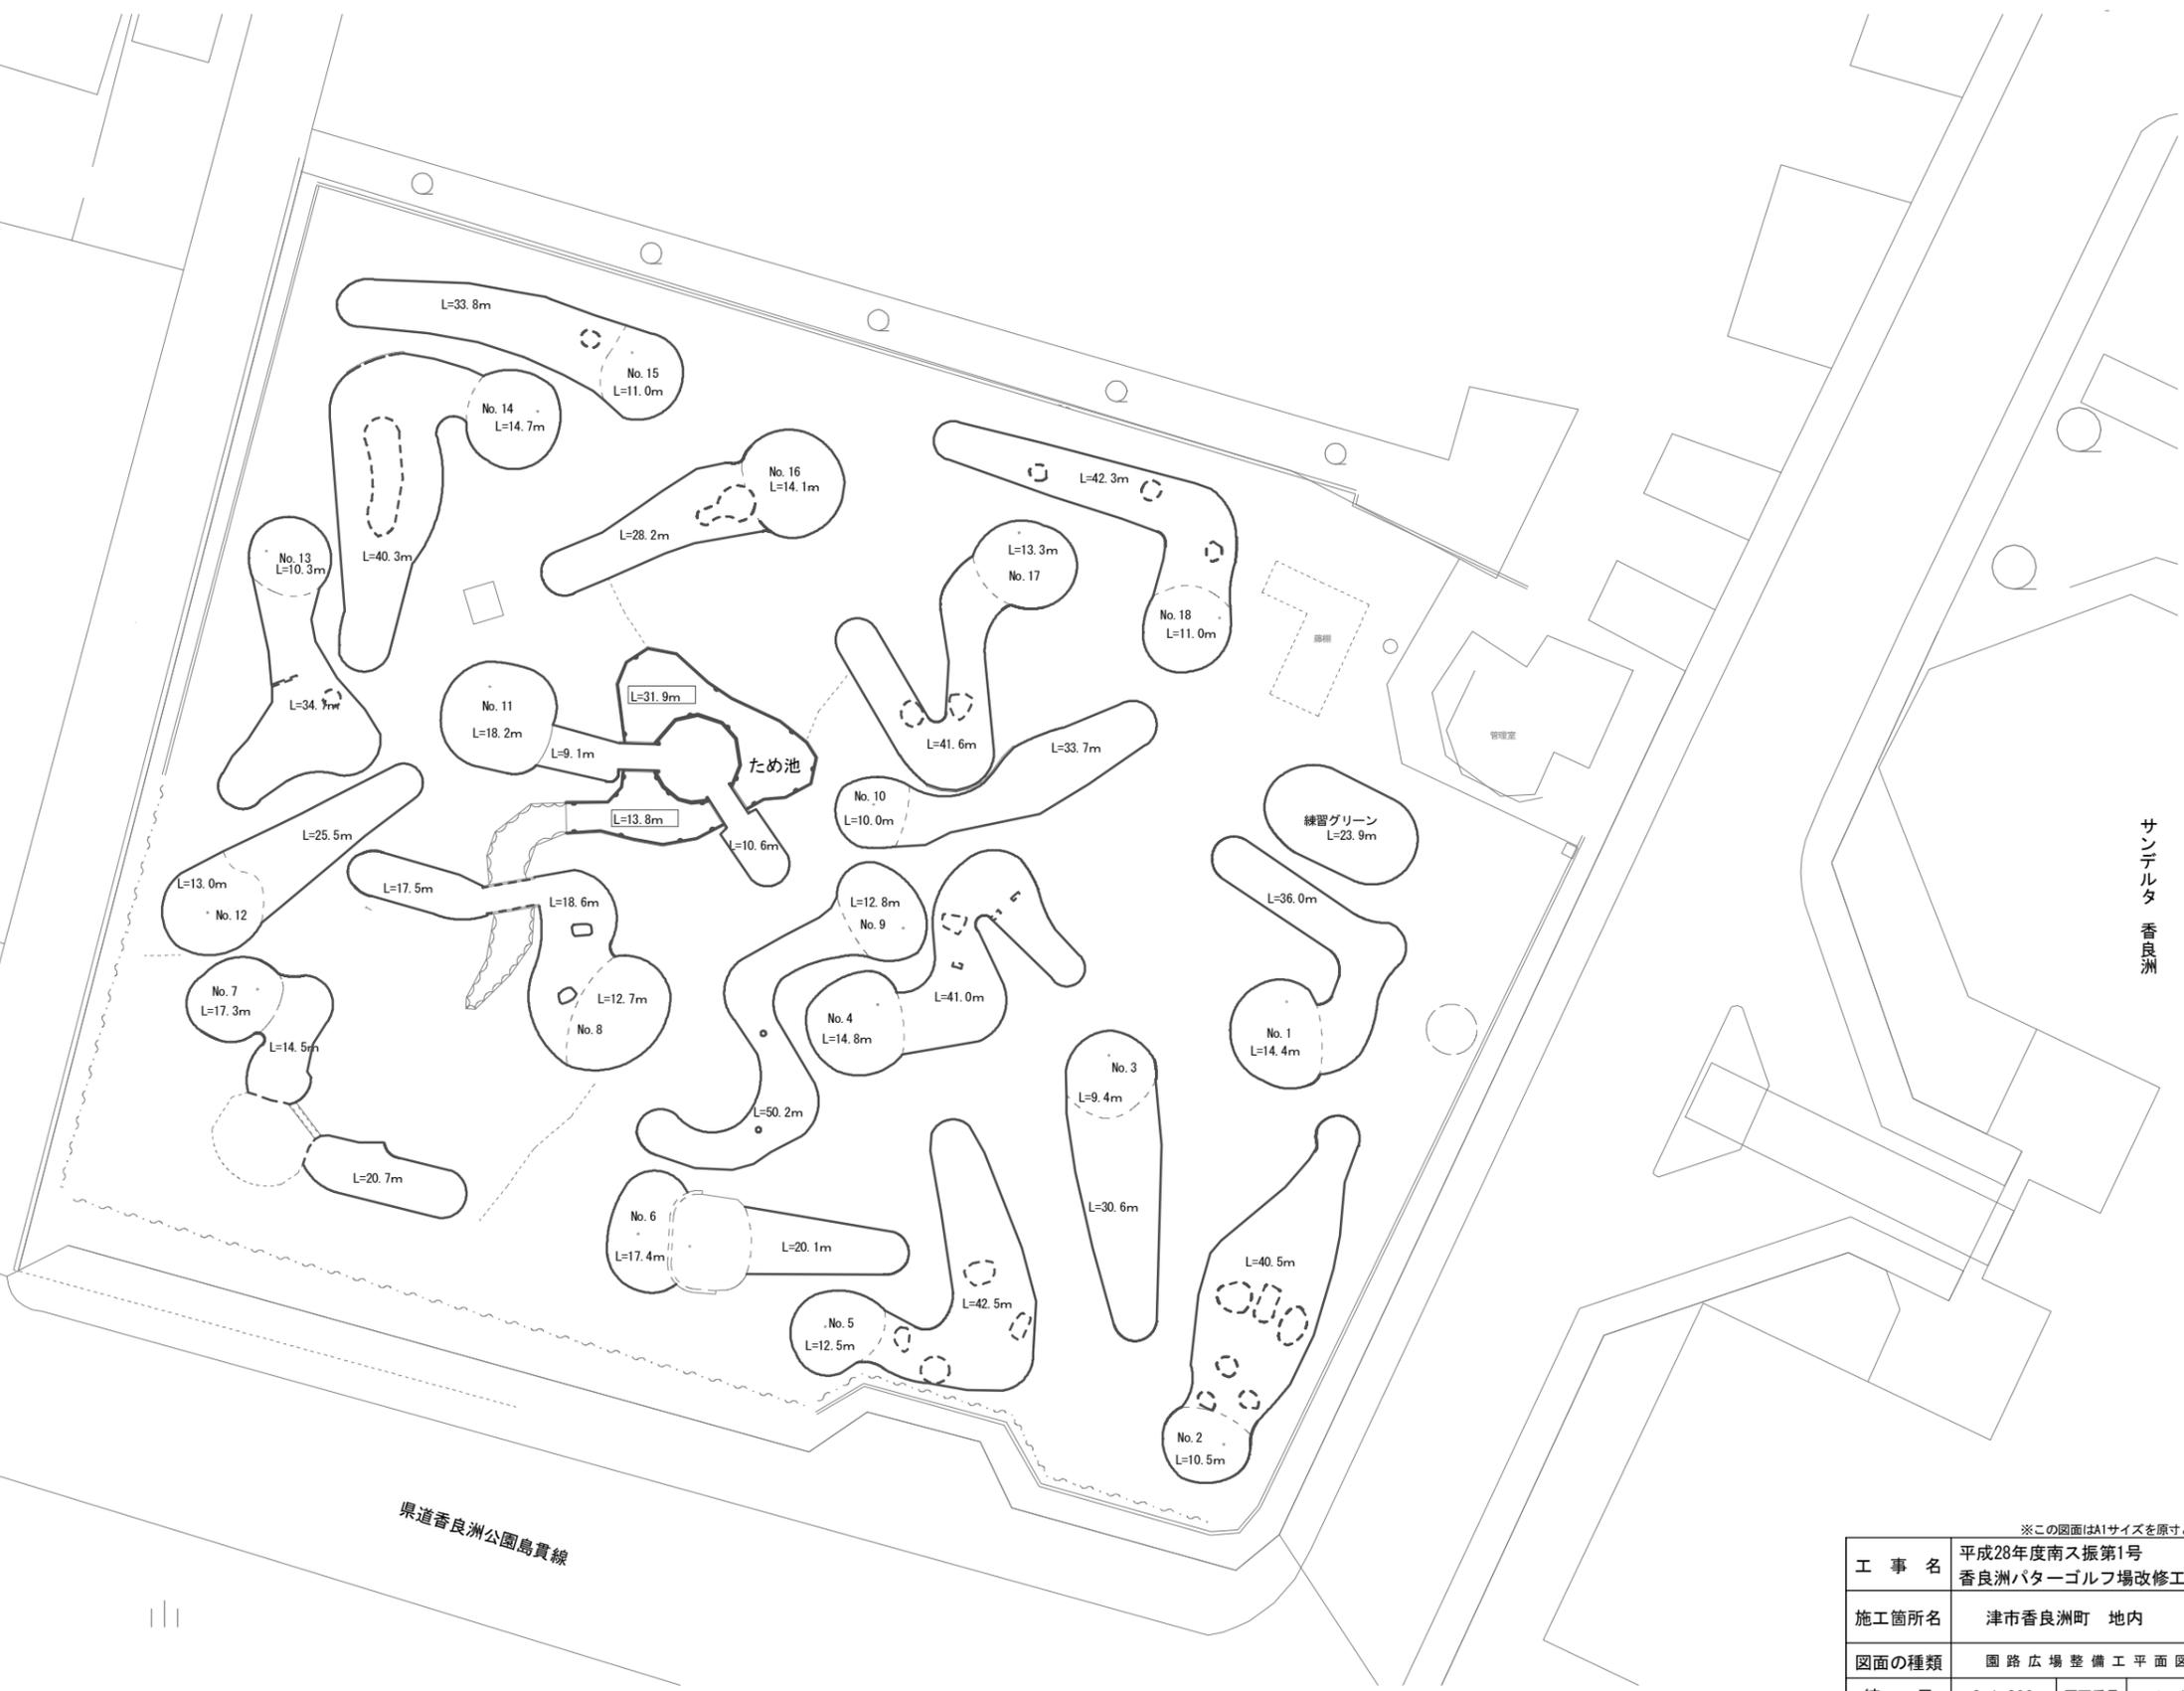

サンデルタ 香良洲

県道香良洲公園島貫線

※この図面はA1サイズを原寸とする。

| | | | |
|-------|-----------------------------|------|-------|
| 工事名 | 平成28年度南ス振第1号 香良洲パターゴルフ場改修工事 | | |
| 施工箇所名 | 津市香良洲町 地内 | | |
| 図面の種類 | 園路広場整備工平面図 | | |
| 縮尺 | S=1:200 | 図面番号 | 3 / 6 |
| 事業所名 | 津市建設部 津南工事事務所 | | |

注) L=00.0m は擬木縁石延長を示す

雨水排水設備工平面図

S=1:200




サンデルタ 香良洲

※この図面はA1サイズを原寸とする。


| | | | |
|-------|--------------------------------|------|-------|
| 工事名 | 平成28年度南ス振第1号 香良洲パターゴルフ場改修工事 | | |
| 施工箇所名 | 津市香良洲町 地内 | | |
| 図面の種類 | 雨水排水設備工平面図 | | |
| 縮尺 | S=1:200 | 図面番号 | 4 / 6 |
| 事業所名 | 津市建設部 津南工事事務所 | | |

標準断面図
(参考図)


人工芝平面図

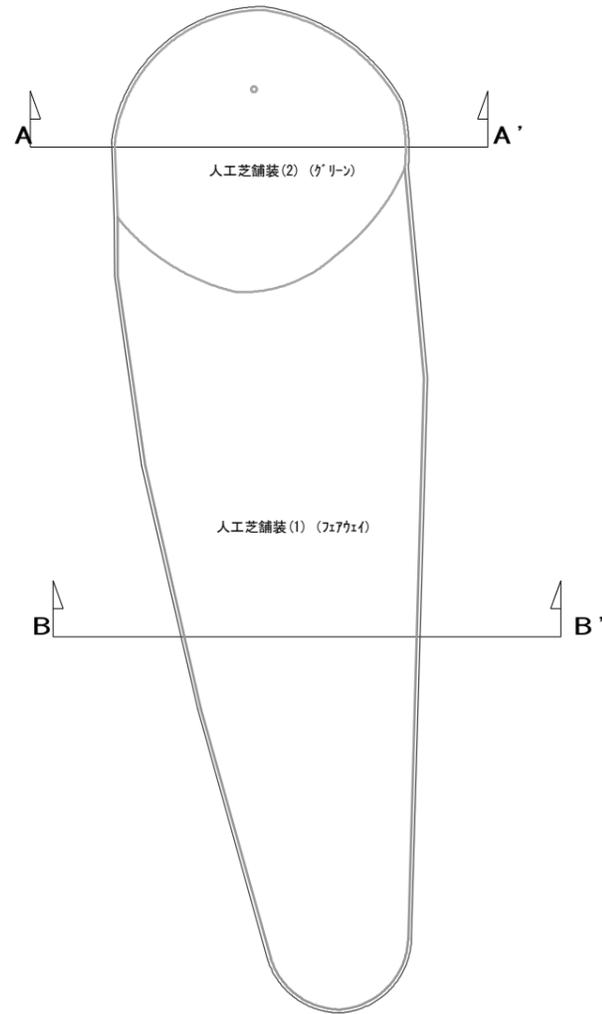


A~A' 断面図
S=1:5

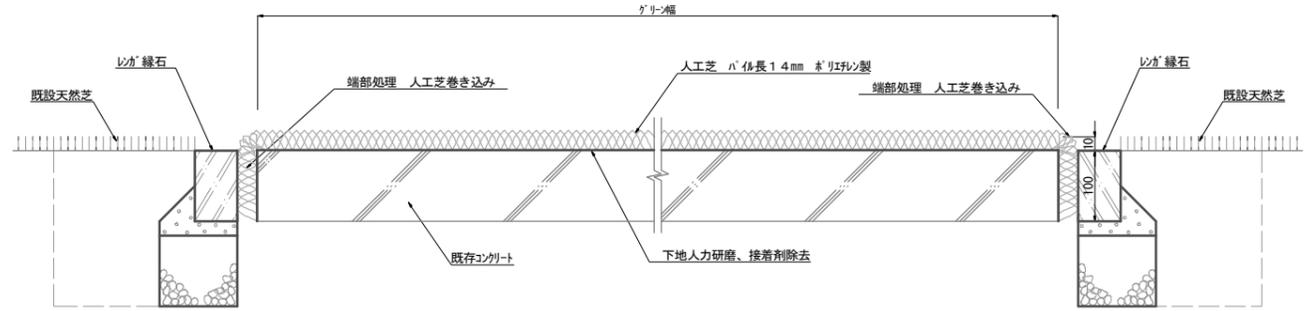


B~B' 断面図
S=1:5

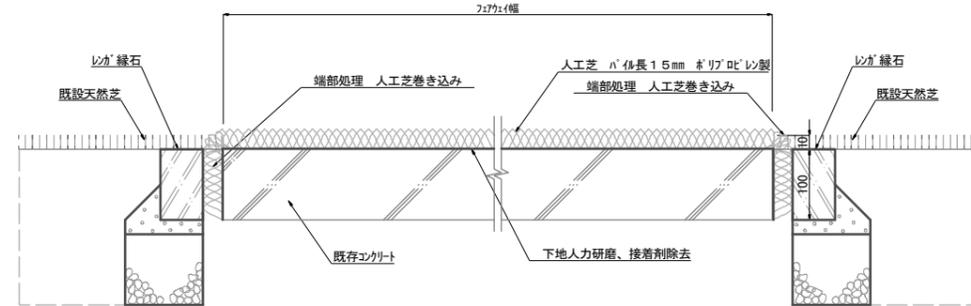

人工芝舗装(2) (グリーン)
A~A' 断面 グリーン芝 詳細図
マイターPUP-12PPM 同等品以上

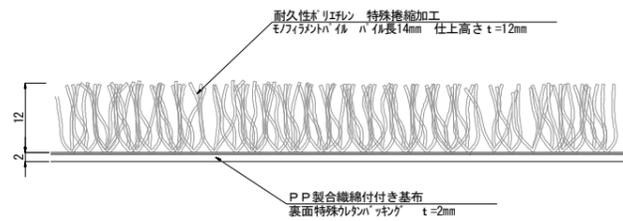

人工芝舗装(1) (フェアウェイ)
B~B' 断面 フェアウェイ芝 詳細図
マイターPUP-12PEM 同等品以上

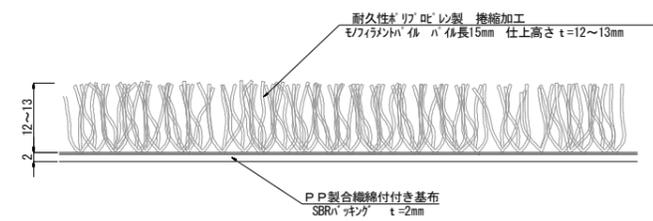


※この図面はA1サイズを原寸とする。

| | | | |
|-------|--------------------------------|------|-------|
| 工事名 | 平成28年度南ス振第1号 香良洲パターゴルフ場改修工事 | | |
| 施工箇所名 | 津市香良洲町 地内 | | |
| 図面の種類 | 標準断面図(参考図) | | |
| 縮尺 | S=1:5 | 図面番号 | 5 / 6 |
| 事業所名 | 津市建設部 津南工事事務所 | | |

工法図


管渠
(VUφ100) S=1:10

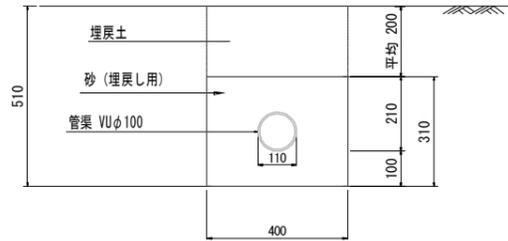

| 名称 | 規格 | 単位 | 数量 | 摘要 |
|----|--------|----------------|------|----|
| 管渠 | VUφ100 | m | 10.0 | |
| 砂 | 埋戻し用 | m ³ | 1.15 | |

| | | |
|-----|----------------|------|
| 床掘り | m ² | 0.20 |
| 埋戻し | m ² | 0.08 |

レンガ縁石 S=1:5


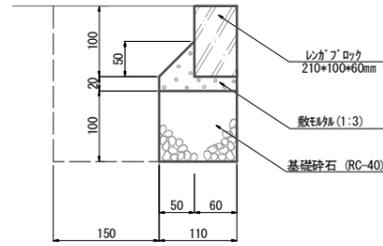


| 名称 | 規格 | 単位 | 数量 | 摘要 |
|---------|--------------|----------------|------|--------------|
| レンガブロック | 210×100×60mm | 個 | 477 | JIS 3種 普通れんが |
| 目地砂 | 1:3 | m ³ | 0.02 | |
| 敷砂 | 1:3 | m ³ | 0.03 | |
| 基礎材 | RC-40 t=100 | m ² | 1.1 | |

※目地は化粧目地とし、幅10mm、深さ3mm~5mmとする。

| | | |
|-----|----------------|------|
| 床掘り | m ² | 0.05 |
| 埋戻し | m ² | 0.04 |



プラスチック集水樹(1) S=1:10

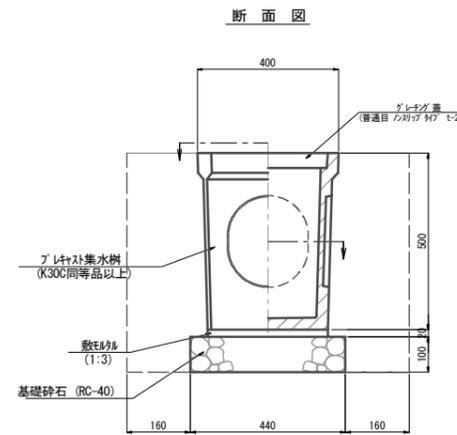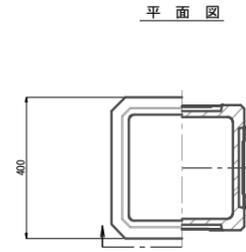

| 名称 | 規格 | 単位 | 数量 | 摘要 |
|-----------|-------------------|----------------|------|------------|
| プラスチック集水樹 | 300×300 H500 | 基 | 10.0 | K30C同等品以上 |
| 敷砂 | 1:3 | m ³ | 0.02 | |
| 基礎材 | RC-40 t=100 | m ² | 1.94 | |
| グレーチング蓋 | 普通目 / スリットタイプ t-2 | 枚 | 10.0 | K30C用同等品以上 |

| | | |
|-----|----------------|------|
| 床掘り | m ² | 0.49 |
| 埋戻し | m ² | 0.34 |


プラスチック集水樹(2) S=1:10

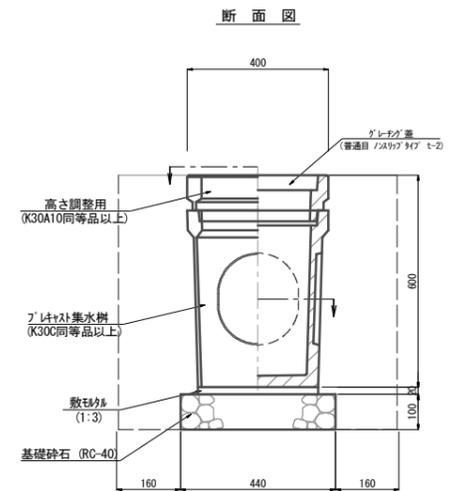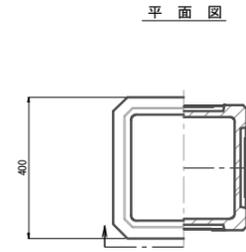

| 名称 | 規格 | 単位 | 数量 | 摘要 |
|----------------|-------------------|----------------|------|-------------|
| プラスチック集水樹 | 300×300 H500 | 基 | 10.0 | K30C同等品以上 |
| プラスチック集水樹(調整用) | 300×300 H100 | 基 | 10.0 | K30A10同等品以上 |
| 敷砂 | 1:3 | m ³ | 0.02 | |
| 基礎材 | RC-40 t=100 | m ² | 1.94 | |
| グレーチング蓋 | 普通目 / スリットタイプ t-2 | 枚 | 10.0 | K30C用同等品以上 |

| | | |
|-----|----------------|------|
| 床掘り | m ² | 0.57 |
| 埋戻し | m ² | 0.35 |

擬木縁石
(φ100) S=1:20

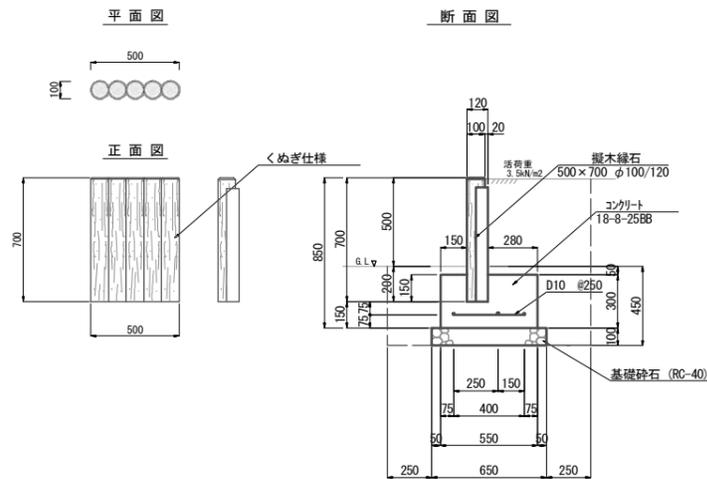


| 名称 | 規格 | 単位 | 数量 | 摘要 |
|----------|------------------|----------------|------|----------|
| 擬木縁石ブロック | 500×700 φ100/120 | m | 10.0 | 土留め5連タイプ |
| コンクリート | 18-8-25BB | m ³ | 1.47 | |
| 型枠 | | m ² | 6.00 | |
| 基礎材 | RC-40 t=100 | m ² | 6.50 | |
| 鉄筋 | D10 | kg | 25.8 | SD295 |

| | | |
|-----|----------------|------|
| 床掘り | m ² | 0.63 |
| 埋戻し | m ² | 0.57 |

| | | |
|--------------|----------------|------|
| コンクリート構造物取壊し | m ² | 0.10 |
| 木材処分 | m ² | 0.07 |

基礎部平面図

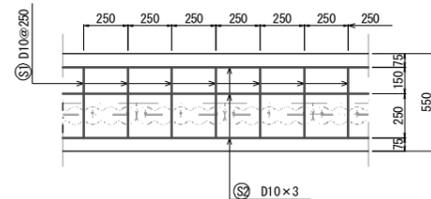

| 記号 | 径 | 長さ (mm) | 本数 | 単位質量 (kg/m) | 1本当り質量 (kg) | 質量 (kg) | 摘要 |
|----|-----|---------|----|-------------|-------------|---------|--------|
| S1 | D10 | 400 | 40 | 0.560 | 0.224 | 8.96 | — |
| S2 | D10 | 10000 | 3 | 0.560 | 5.60 | 16.8 | — |
| | | | | | D10 | 25.76kg | SD295A |
| | | | | | 合計 | 25.76kg | SD295A |

※この図面はA1サイズを原寸とする。

| | | | |
|-------|-----------------------------|------|-------|
| 工事名 | 平成28年度南ス振第1号 香良洲パターゴルフ場改修工事 | | |
| 施工箇所名 | 津市香良洲町 地内 | | |
| 図面の種類 | 工法図 | | |
| 縮尺 | 図示 | 図面番号 | 6 / 6 |
| 事業所名 | 津市建設部 津南工事事務所 | | |