


平面図(1/2)



【1号工事箇所】  
 ※この図面はA2サイズを原寸とする。

工事名	平成28年度南道維第21号 戸木町地内道路修繕(舗装)工事		
施工箇所名	津市戸木町地内		
図面の種類	平面図(1/2)		
縮尺	1:1000	図面番号	1/4
事業所名	津市建設部津南工事事務所		

平面図(2/2)

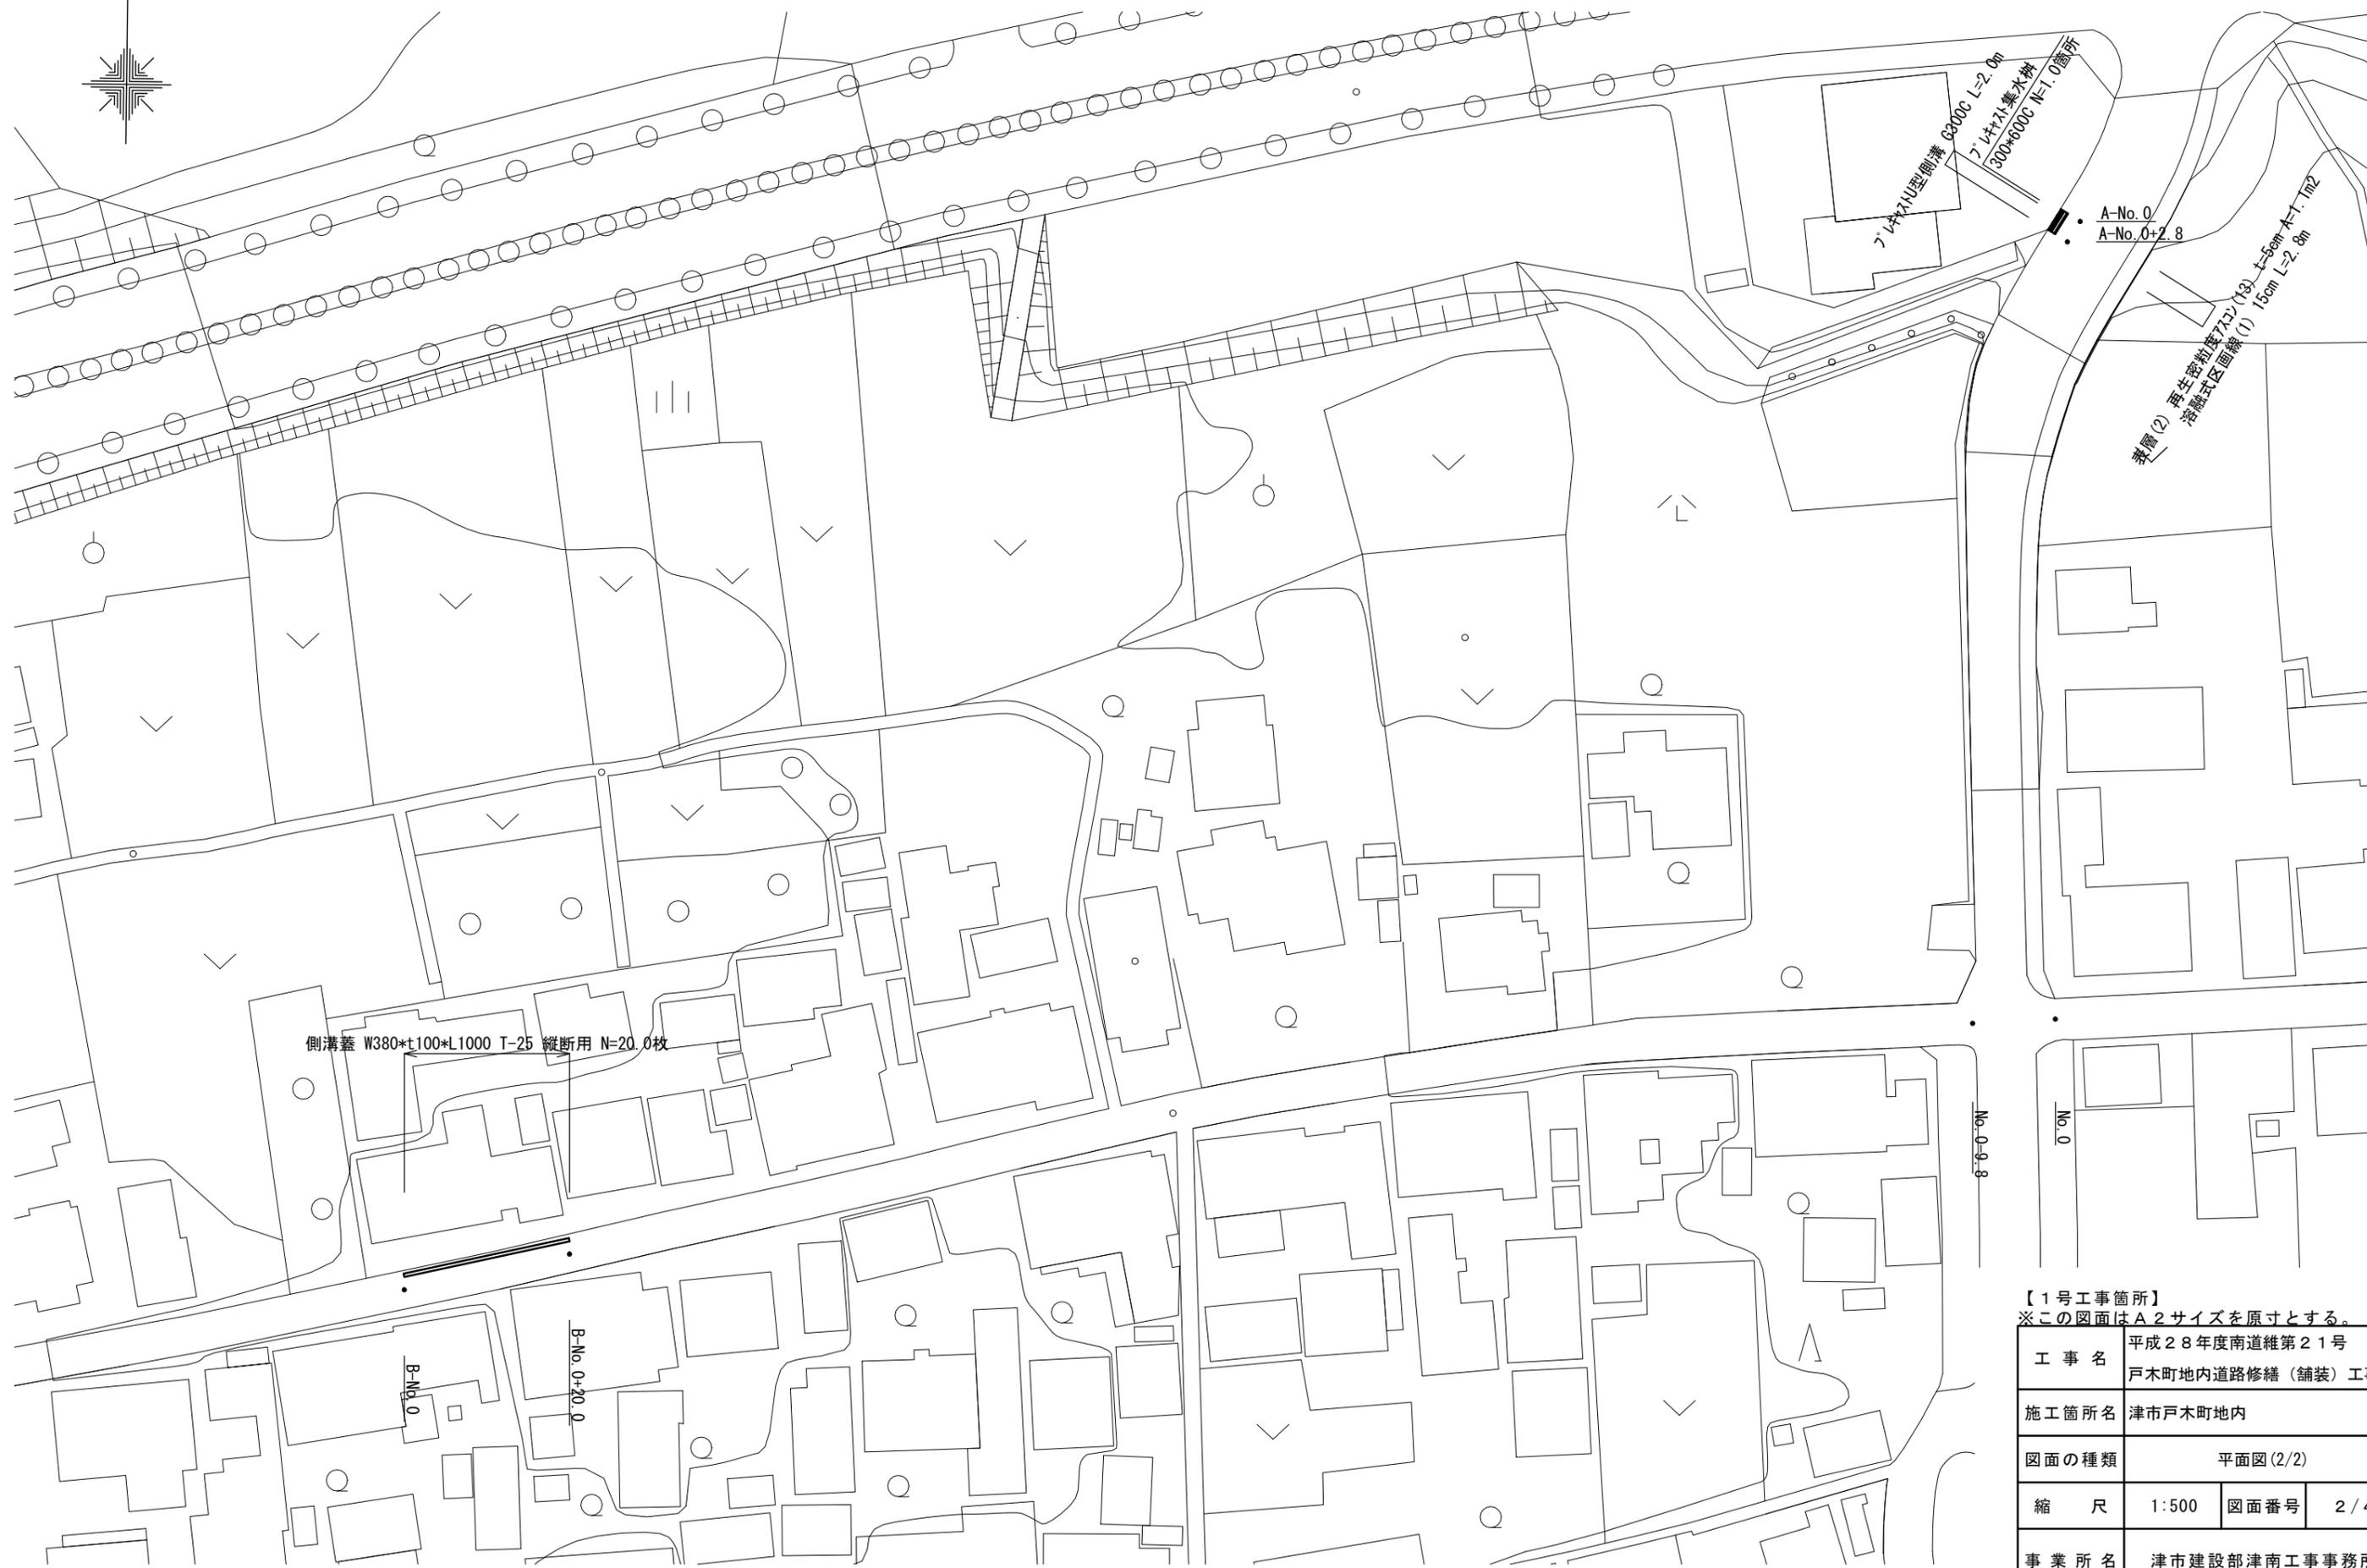


【1号工事箇所】  
※この図面はA2サイズを原寸とする。

工事名	平成28年度南道維第21号 戸木町地内道路修繕(舗装)工事		
施工箇所名	津市戸木町地内		
図面の種類	平面図(2/2)		
縮尺	1:500	図面番号	2/4
事業所名	津市建設部津南工事事務所		

標準横断面図 1:50


No. 0-9.8~No. 8

3,150~6,550

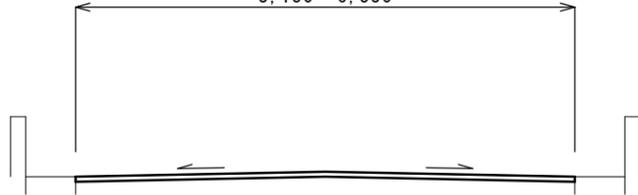

	No. 0-9.8	No. 0	No. 1	No. 1+19.0	No. 1+35.0	No. 2	No. 2+15.0	No. 2+29.0	No. 3	No. 3+11.0	No. 4
路面切削	m	3.90	3.90	3.90	3.80	3.35	3.25	3.15	4.00	5.10	6.20
表層(1)	m	3.90	3.90	3.90	3.80	3.35	3.25	3.15	4.00	5.10	6.20
薄層カラー	m	3.90	3.90	-	-	-	-	-	-	-	-
	No. 5	No. 5+17.0	No. 5+28.0	No. 6	No. 6+11.0	No. 6+22.0	No. 7	No. 8			
路面切削	m	6.55	6.50	4.95	4.30	4.05	5.35	5.40	5.40		
表層(1)	m	6.55	6.50	4.95	4.30	4.05	5.35	5.40	5.40		


A-No. 0~A-No. 0+2.8

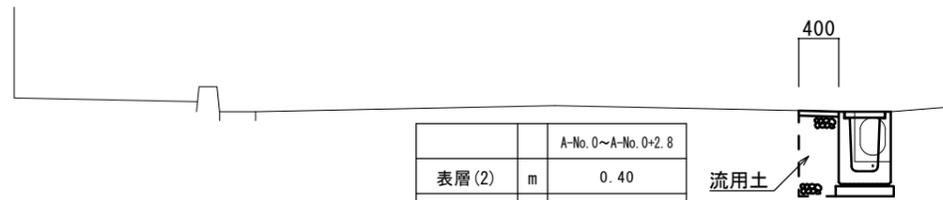

	A-No. 0~A-No. 0+2.8	
表層(2)	m	0.40
舗装版破砕	m	0.55
床掘り	m <sup>2</sup>	0.58
埋戻し	m <sup>2</sup>	0.32
Co構造物取壊し	m <sup>2</sup>	0.10

工法図 1:20


B-No. 0~B-No. 0+20.0

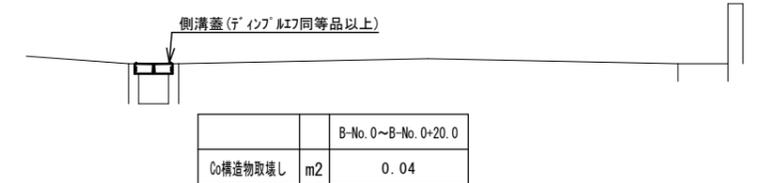


	B-No. 0~B-No. 0+20.0	
Co構造物取壊し	m <sup>2</sup>	0.04

舗装工 No. 0~No. 8

フレキストU型側溝展開図 S=1:50

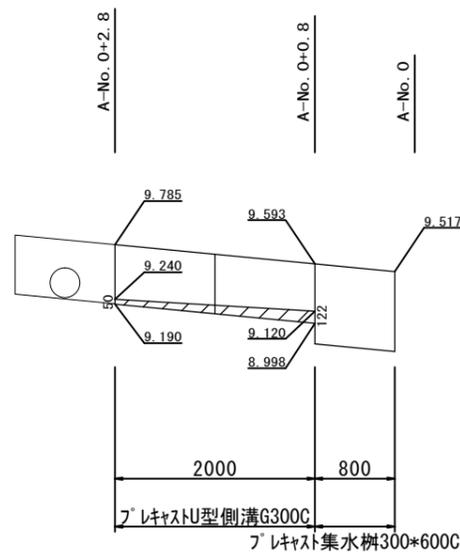


フレキスト集水樹

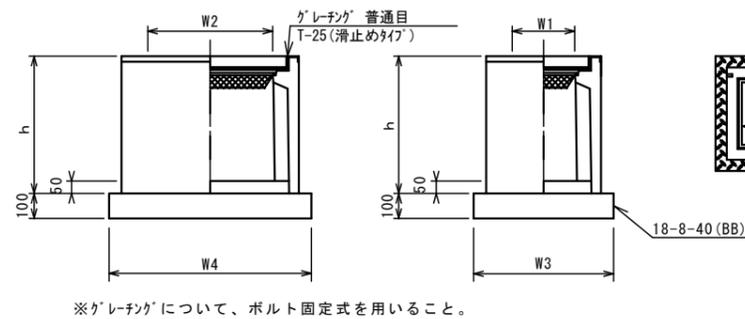


フレキスト集水樹 10箇所当たり


名称	規格	単位	数量	備考
フレキスト集水樹		基	10.0	PU樹同等品以上
インパ-トコンクリート	18-8-25 (BB)	m <sup>3</sup>	0.09	t=50
均しコンクリート	18-8-40 (BB)	m <sup>3</sup>	0.57	
同上型枠		m <sup>2</sup>	3.08	
基面整正		m <sup>2</sup>	5.70	
タイプ			300×600C	
蓋タイプ (Gr)			T-25 普通目	
h		mm	800	
W1		mm	300	
W2		mm	600	
W3		mm	620	
W4		mm	920	

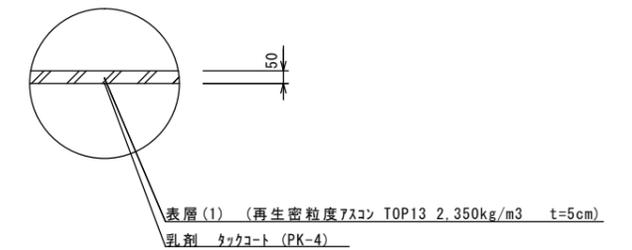

No. 0-9.8~No. 0

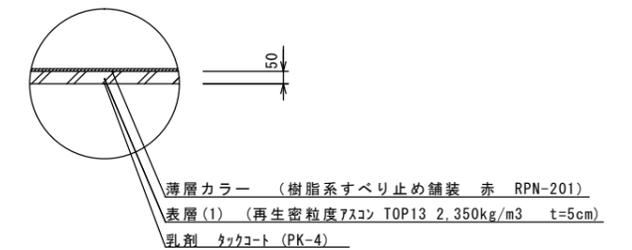


A-No. 0~A-No. 0+2.8

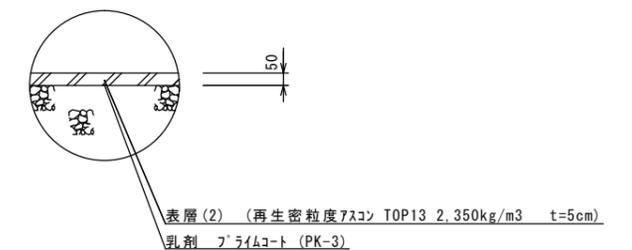

【1号工事箇所】  
※この図面はA2サイズを原寸とする。

フレキストU型側溝 (横断用)

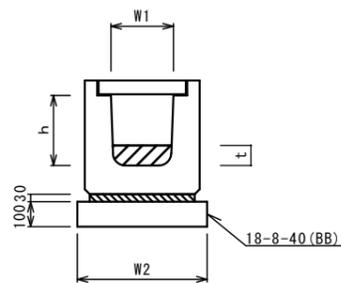


フレキストU型側溝 10.0m当り

名称	規格	単位	数量	備考
フレキストU型側溝	横断用	名称 G300C 本	10.00	押入れ認定製品
敷モルタル	1:3	m <sup>3</sup>	0.14	
インパ-トコンクリート	18-8-25 (BB)	m <sup>3</sup>	0.26	t=86mm
均しコンクリート	18-8-40 (BB)	m <sup>3</sup>	0.58	
同上型枠		m <sup>2</sup>	2.00	
基面整正		m <sup>2</sup>	5.80	
h		mm	530	
W1		mm	300	
W2		mm	580	

※グレーチング蓋については、ボルト固定式とすること。

側溝蓋

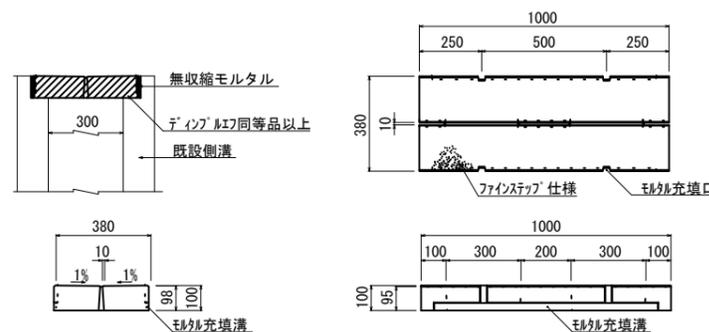


側溝蓋 10.0m当り

名称	規格	単位	数量	備考
側溝蓋	380×1000×100 縦断用 T-25	枚	10.00	フィンパ-同等品以上 380×1000×100
無収縮モルタル		kg	57.2	

工事名	平成28年度南道維第21号 戸木町地内道路修繕(舗装)工事
施工箇所名	津市戸木町地内
図面の種類	標準横断面図・工法図
縮尺	図示 図面番号 3/4
事業所名	津市建設部津南工事事務所

平面図

【2号工事箇所】 1:500

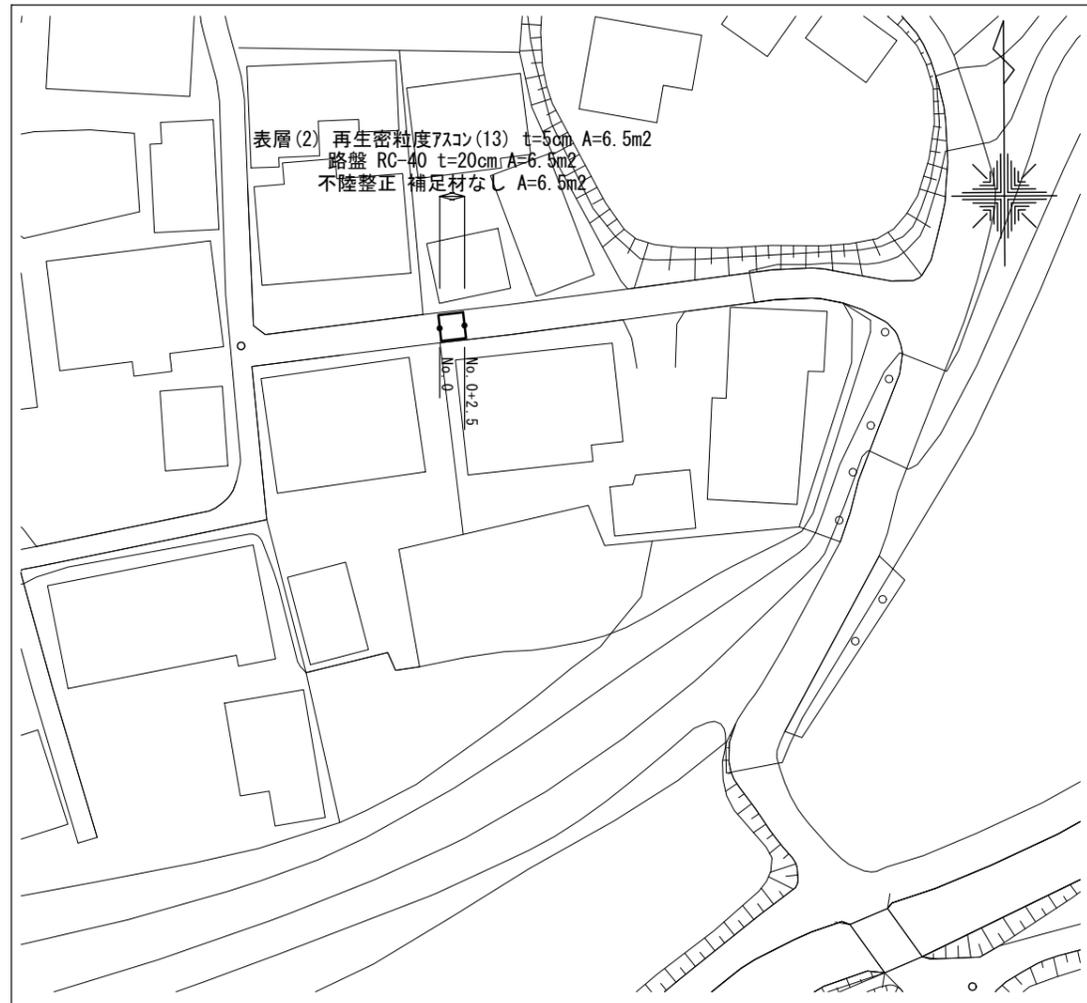


平面図

【3号工事箇所】 1:500



標準横断面図


【2号工事箇所】 1:50

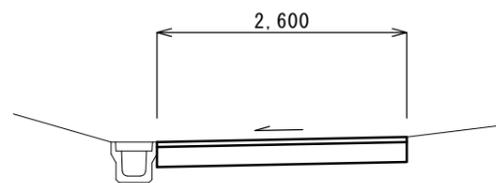

		No.0	No.0+2.5
掘削	m <sup>2</sup>	0.52	0.52
舗装版破碎	m	2.60	2.60
表層(2)	m	2.60	2.60
路盤	m	2.60	2.60
不陸修正	m	2.60	2.60

標準横断面図

【3号工事箇所】 1:50

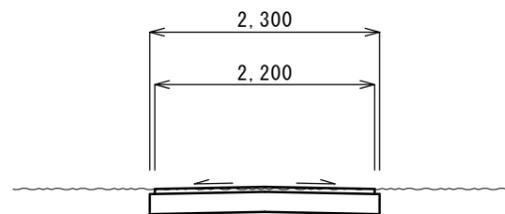


		No.0	No.0+13.4
掘削	m <sup>2</sup>	0.55	0.55
表層(2)	m	2.20	2.20
路盤	m	2.30	2.30
不陸修正	m	2.30	2.30

工法図

【2号及び3号工事箇所】 1:20

(舗装工)

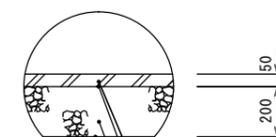

表層(2) (再生密粒度7スコン TOP13 2.350kg/m<sup>3</sup> t=5cm)  
 乳剤 フライムコート (PK-3)  
 路盤 (RC-40 t=20cm)  
 不陸修正 (補足材なし)

【2号工事箇所・3号工事箇所】  
 ※この図面はA2サイズを原寸とする。

工事名	平成28年度南道維第21号 戸木町地内道路修繕(舗装)工事		
施工箇所名	津市戸木町地内		
図面の種類	平面図・標準横断面図・工法図		
縮尺	図示	図面番号	4/4
事業所名	津市建設部津南工事事務所		