



平面図

S=1:1000

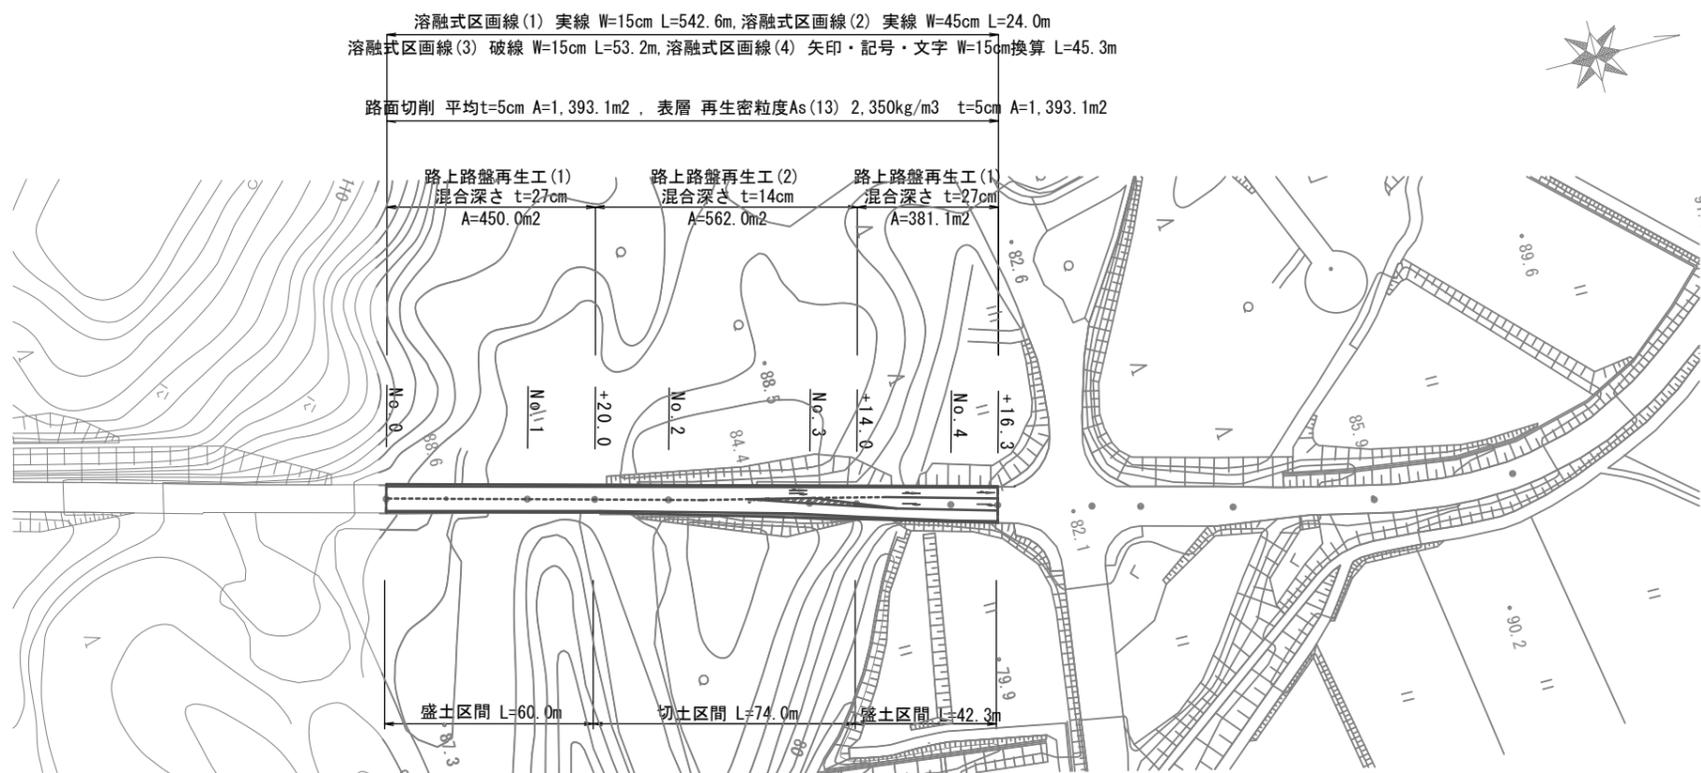


区画線平面図

S=1:1000

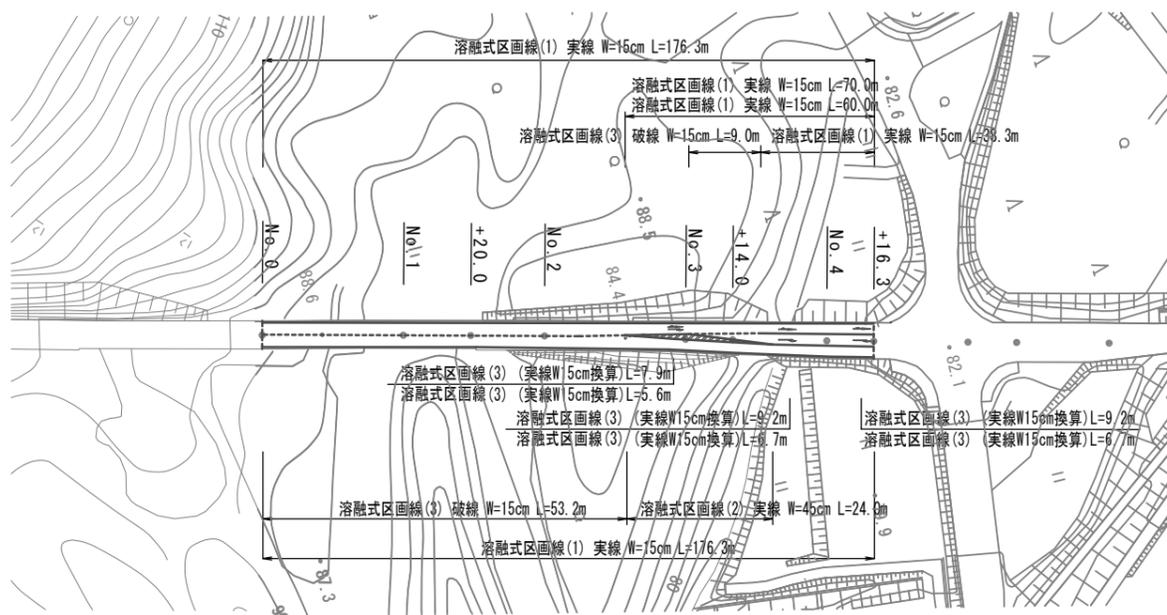

標準横断面図

1:100

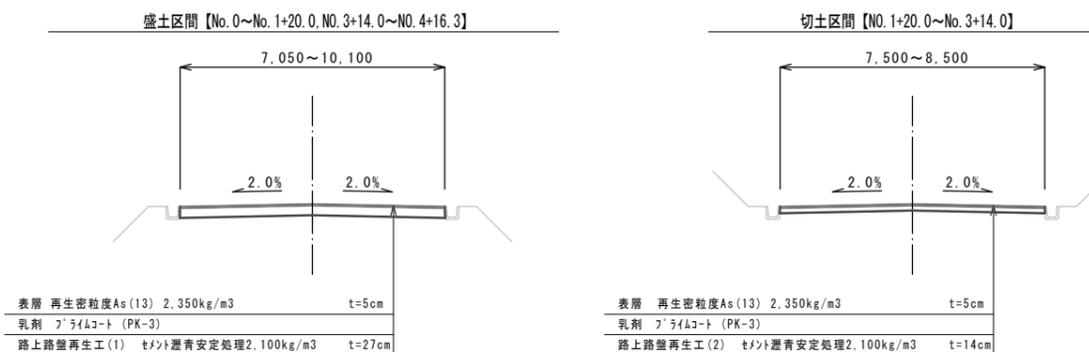

道路設計条件			
交通量区分	3	N5	
設計CBR	26	20	
TA	26	15	

※この図面はA1サイズを原寸とする。

工事名	平成28年度南道維補第4号 白山芸濃線舗装修繕工事(その2)
施工箇所名	津市稲葉町地内
図面の種類	平面図・標準横断面図
縮尺	図示 図面番号 1 / 1
事業所名	津市建設部 津南工事事務所