


芸濃一南山水路 11-1

平面図 S=1:500

見取平面図 S=1:2500

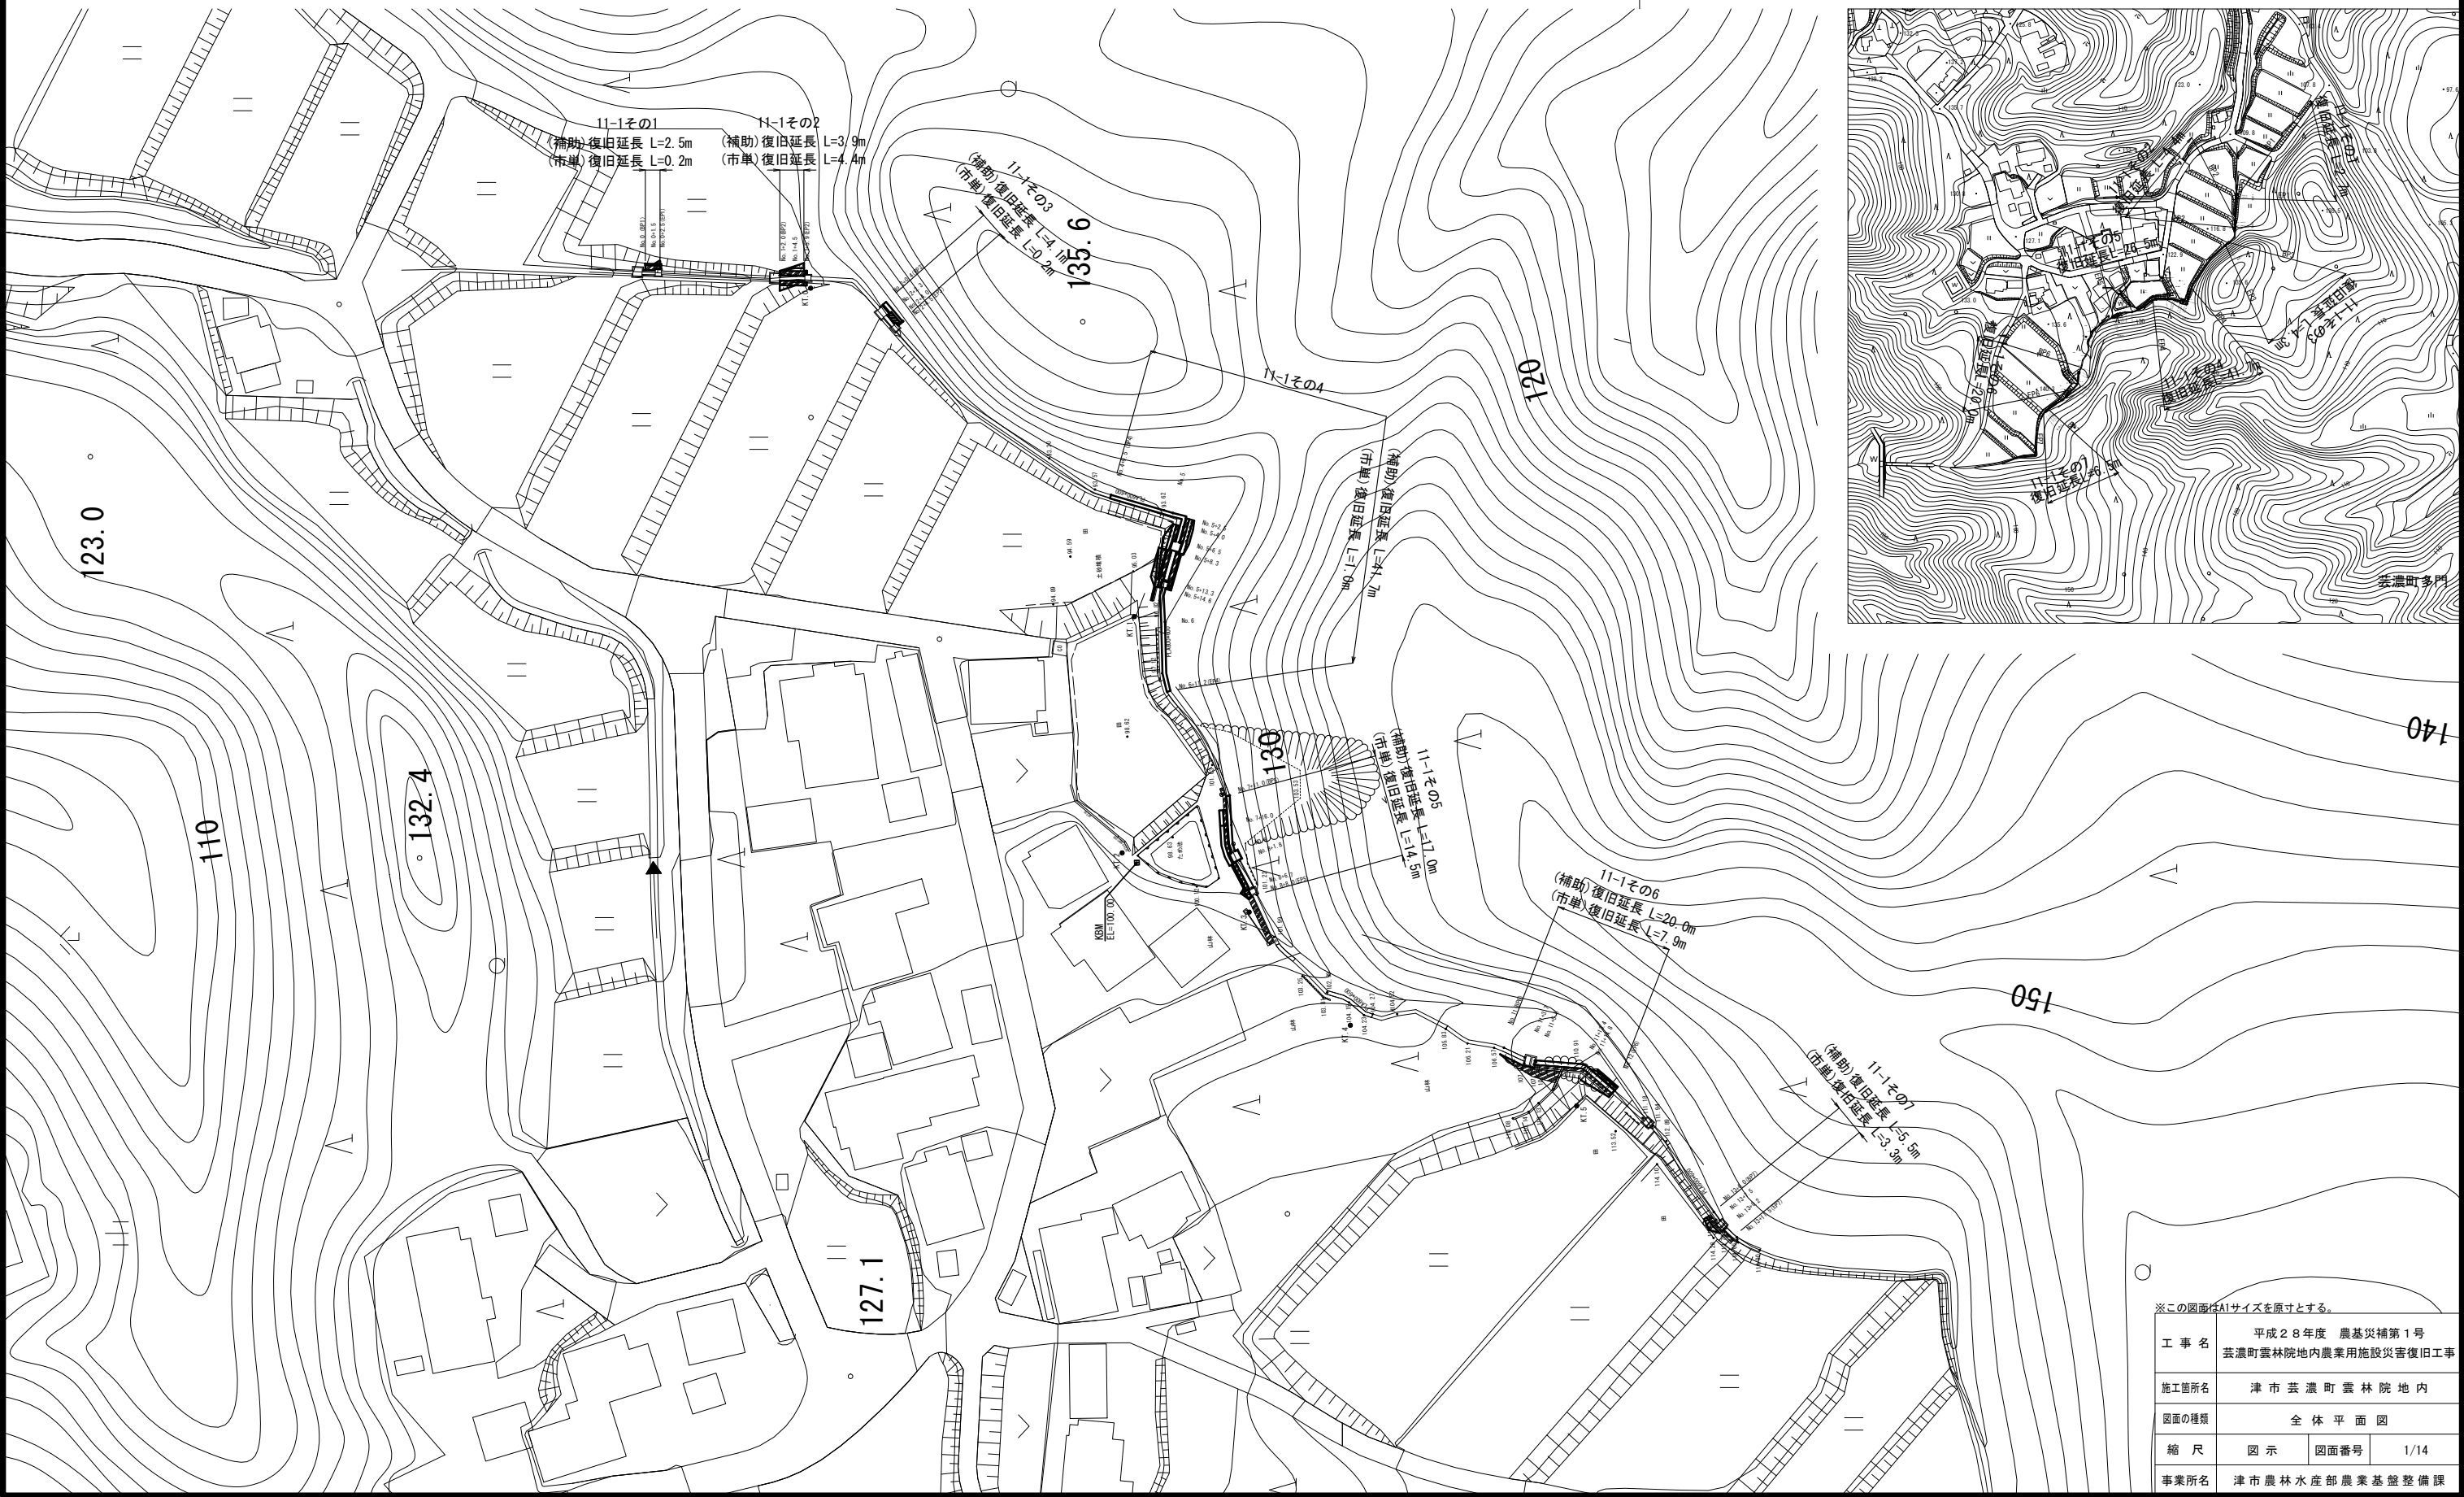


※この図面はA1サイズを原寸とする。

工事名	平成28年度 農基災補第1号 芸濃町雲林院地内農業用施設災害復旧工事		
施工箇所名	津市芸濃町雲林院地内		
図面の種類	全体平面図		
縮尺	図示	図面番号	1/14
事業所名	津市農林水産部農業基盤整備課		

芸濃一南山水路 11-1その1

平面図

S=1:500

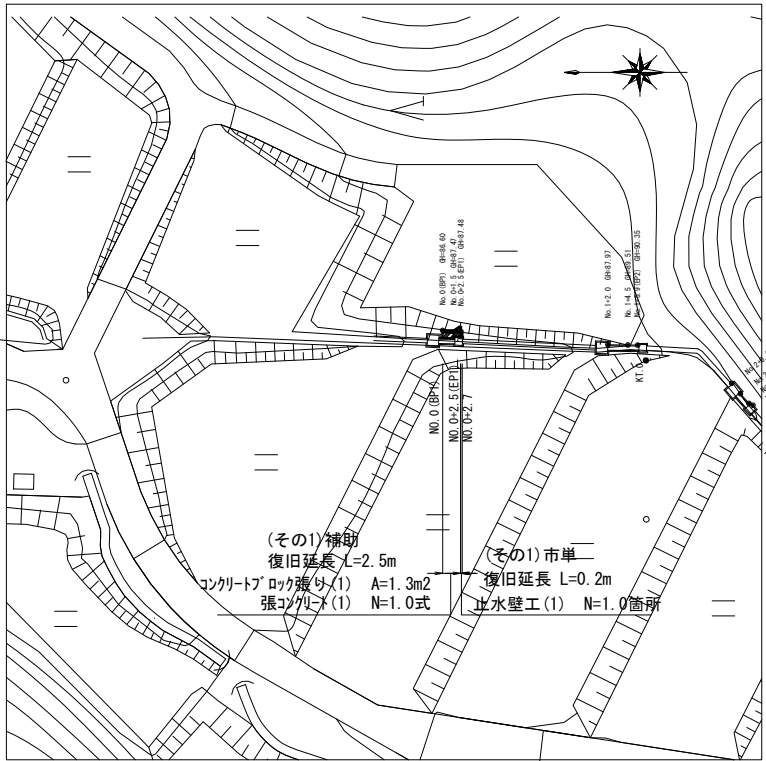


横断面図

S=1:100

NO. 0+2.5 (EP1)

GH=87.48
FH=

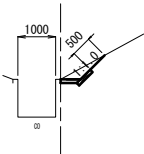

(補助)


土砂掘削 (1)	0.3
法面整形 (盛土部) (1)	-
法面整形 (掘削部) (1)	0.5
床掘 (1)	-
埋戻	-

NO. 0+2.5~

NO. 0+2.7

(止水壁部)

GH=87.48
FH=

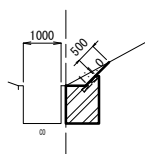


(市単)

土砂掘削 (1)	0.2
法面整形 (盛土部) (1)	-
法面整形 (掘削部) (1)	0.5
床掘 (1)	0.9
埋戻	-


コンクリートブロック張り (1)・張コンクリート (1)

S=1:20

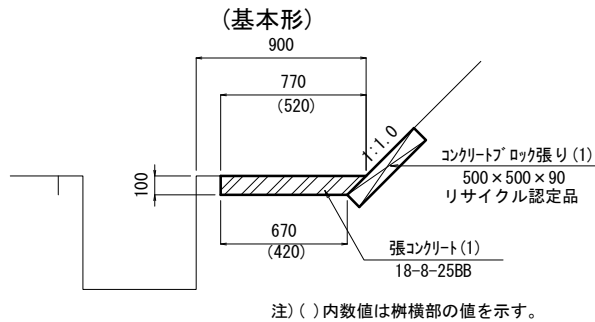


標準断面図

S=1:50

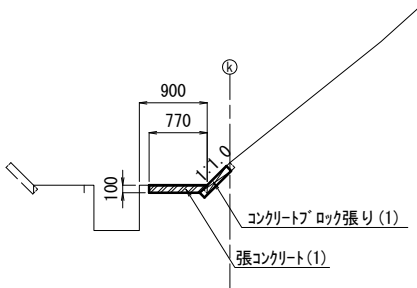


既設構造物撤去

S=1:20

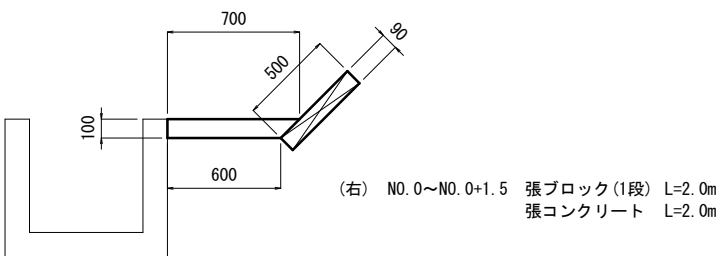

NO. 0+1.50

GH=87.47
FH=

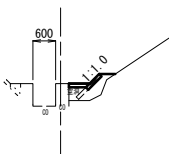


(補助)

土砂掘削 (1)	-
法面整形 (盛土部) (1)	-
法面整形 (掘削部) (1)	-
床掘 (1)	-
埋戻	0.4


展開図

S=1:50

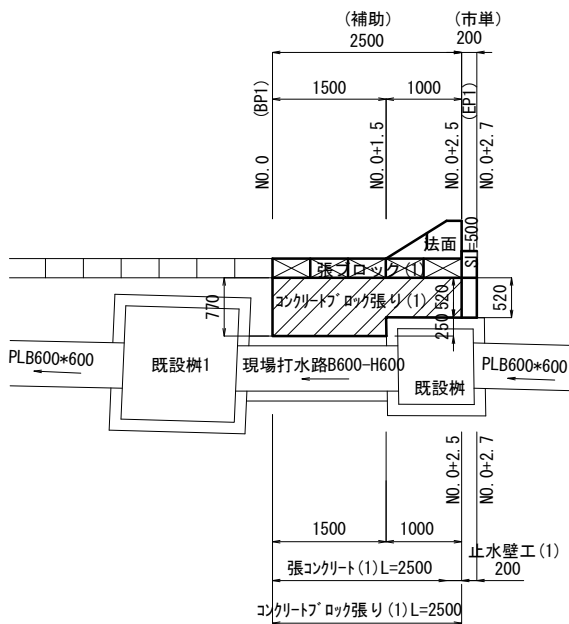

止水壁工 (1)

S=1:50

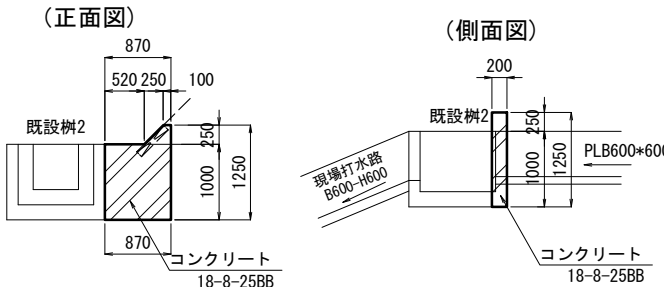

止水壁工 (1) 1.0箇所当り				
名称	規格	単位	数量	摘要
コンクリート	18-8-25 (BB)	m3	0.19	
型枠		m2	2.17	
基面整正		m2	0.17	


※この図面はA1サイズを原寸とする。

工事名	平成28年度 農基災補第1号 芸濃町雲林院地内農業用施設災害復旧工事		
施工箇所名	津市芸濃町雲林院地内		
図面の種類	その1 平面図・標準横断面図・横断面図・工法図		
縮尺	図示	図面番号	2/14
事業所名	津市農林水産部農業基盤整備課		

芸濃－南山水路 11-1その2


平面図

S=1:500

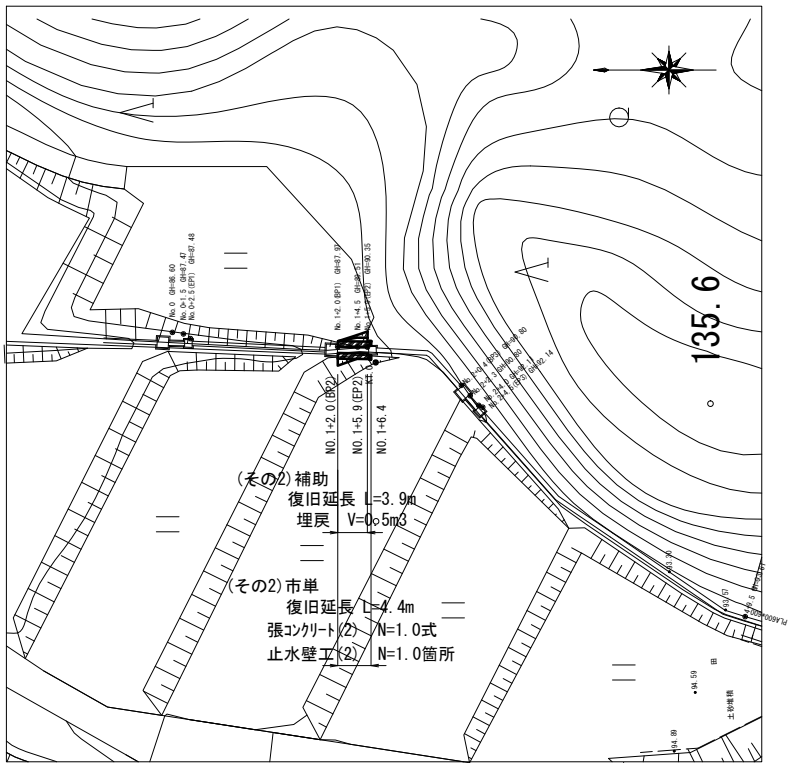

横断面図

S=1:100

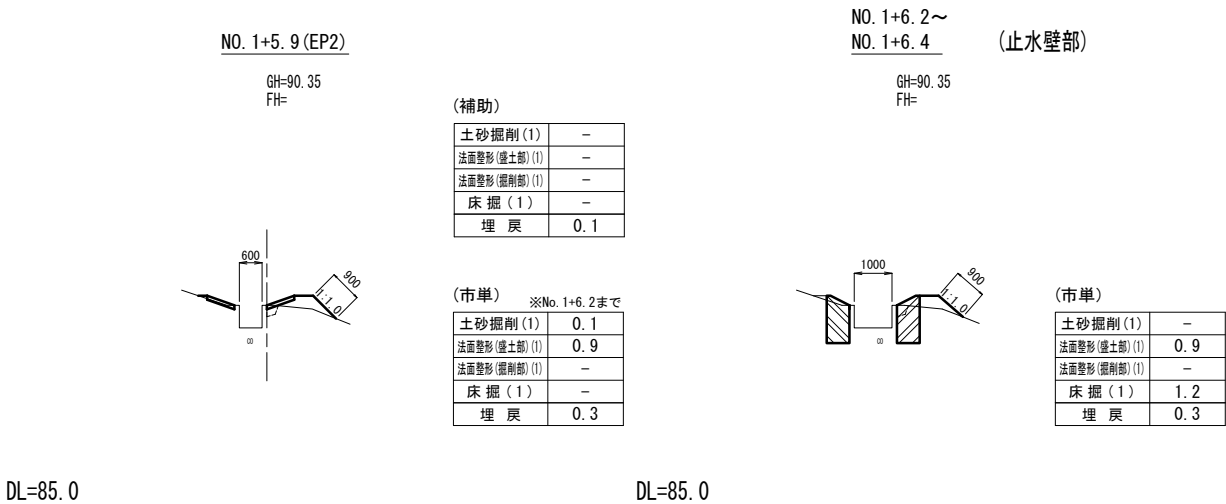


工法図

張コンクリート (2)

(市単)

S=1:20

(基本形)

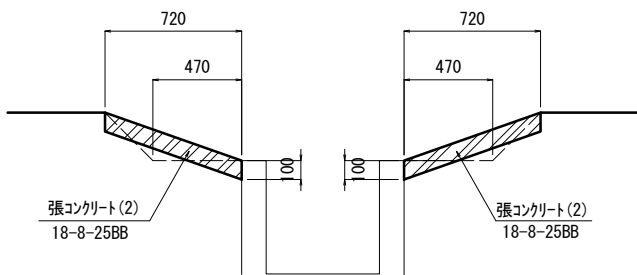


止水壁工 (2)

(市単)

S=1:50


(正面図)

(側面図)

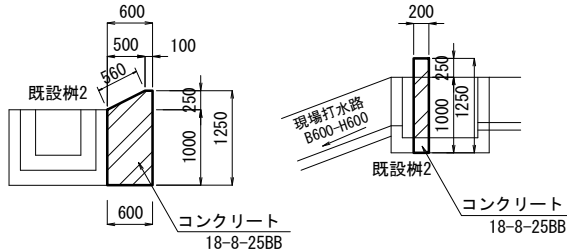


標準断面図

S=1:50

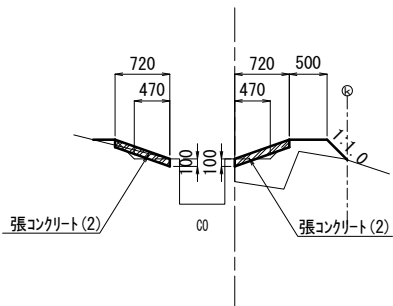

展開図

S=1:50

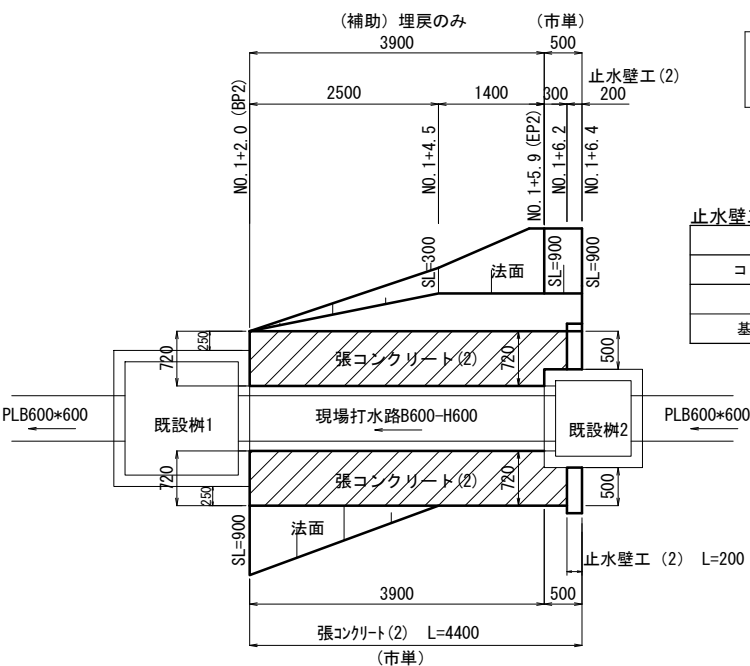

止水壁工 (2)

1. 0箇所当り

名 称	規 格	単位	数 量	摘 要
コンクリート	18-8-25 (BB)	m3	0. 14	
型 枠		m2	1. 74	
基 面 整 正		m2	0. 12	

NO. 1+4. 5

GH=89. 51
FH=

(補助)

土砂掘削 (1)	-
法面整形 (盛土部) (1)	-
法面整形 (掘削部) (1)	-
床掘 (1)	-
埋戻	0. 2

(市単)

土砂掘削 (1)	0. 1
法面整形 (盛土部) (1)	0. 3
法面整形 (掘削部) (1)	-
床掘 (1)	-
埋戻	0. 2

NO. 1+2. 0 (BP2)

GH=87. 97
FH=

(補助)

土砂掘削 (1)	-
法面整形 (盛土部) (1)	-
法面整形 (掘削部) (1)	-
床掘 (1)	-
埋戻	-

(市単)

土砂掘削 (1)	0. 3
法面整形 (盛土部) (1)	-
法面整形 (掘削部) (1)	0. 9
床掘 (1)	-
埋戻	-


DL=85. 0

※この図面はA1サイズを原寸とする。


工 事 名	平成28年度 農基災補第1号 芸濃町雲林院地内農業用施設災害復旧工事		
施工箇所名	津市芸濃町雲林院地内		
図面の種類	その2 平面図・標準横断面図・横断面図・工法図		
縮 尺	図 示	図面番号	3/14
事業所名	津市農林水産部農業基盤整備課		

芸濃－南山水路 11-1その3


平面図 S=1:500

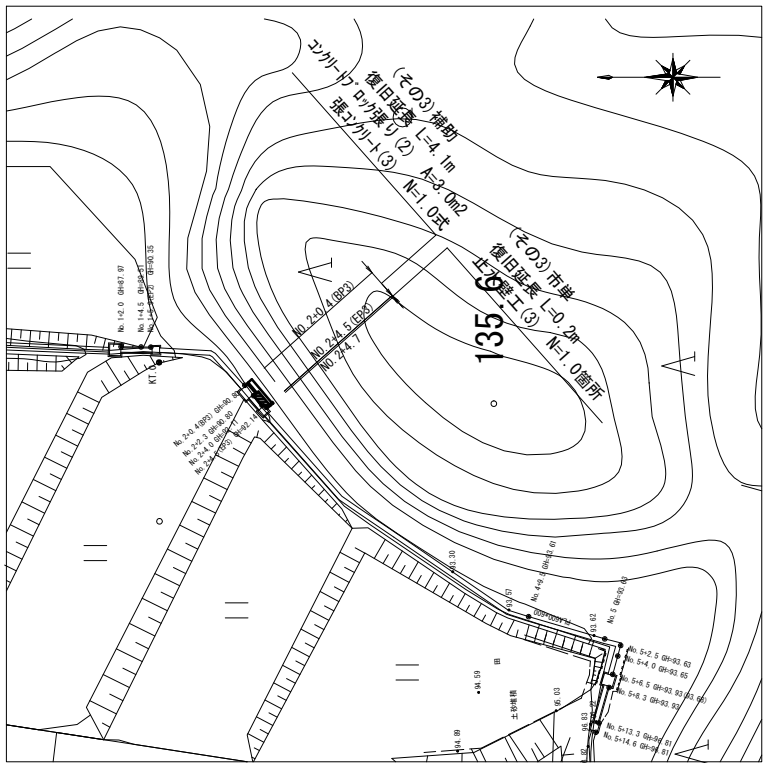


標準断面図 S=1:50

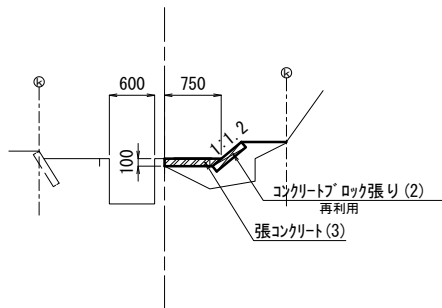


既設構造物撤去 S=1:20

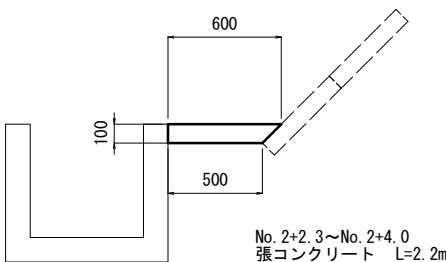

横断面図 S=1:100

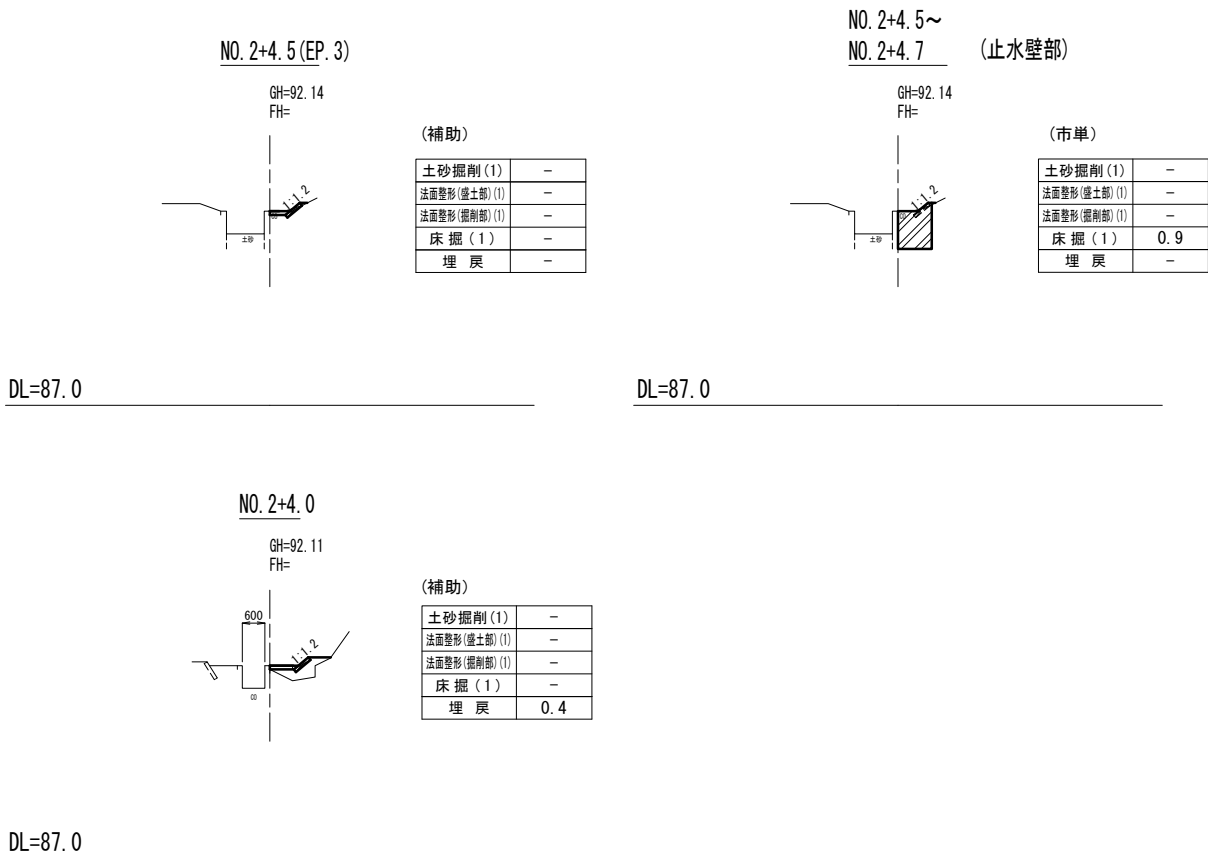


展開図 S=1:50

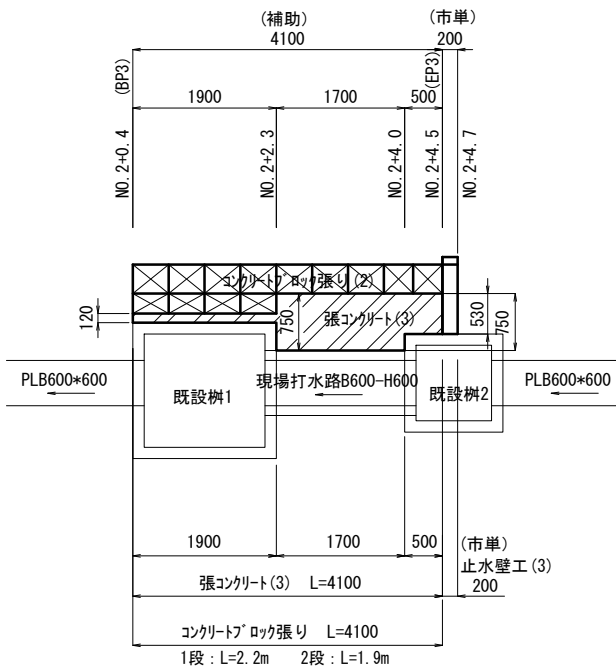


工法図

コンクリートブロック張り(2)・張コンクリート(3) S=1:20

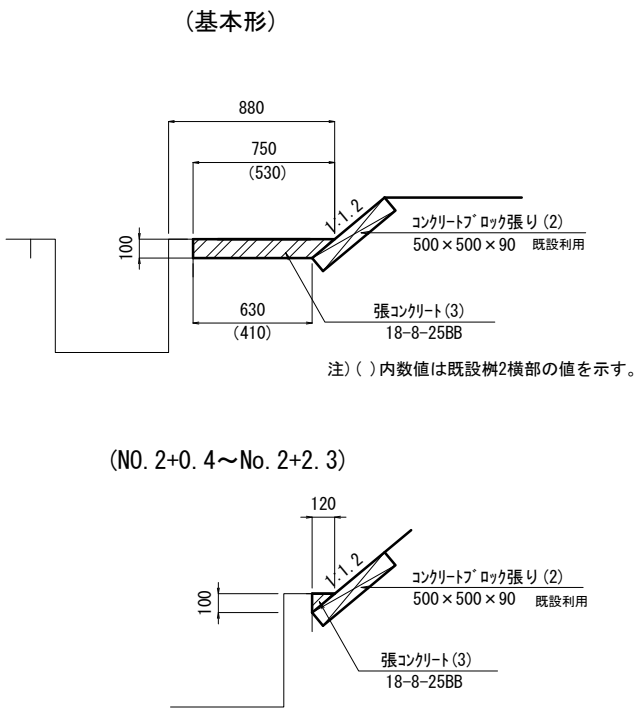

止水壁工(3) S=1:50

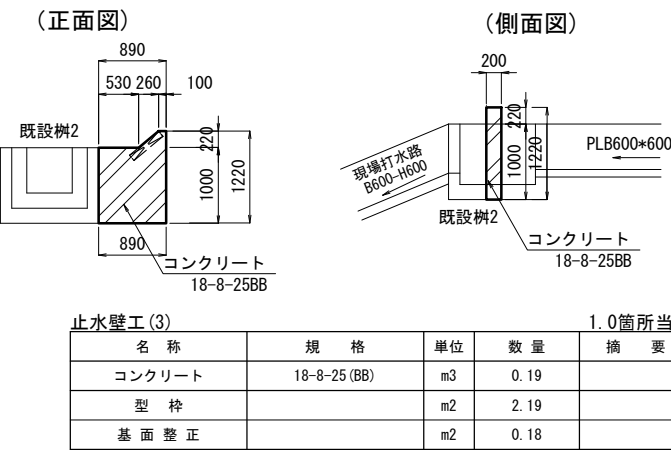


※この図面はA1サイズを原寸とする。			
工 事 名	平成28年度 農基災補第1号 芸濃町雲林院地内農業用施設災害復旧工事		
施工箇所名	津市芸濃町雲林院地内		
図面の種類	その3 平面図・標準横断面図・横断面図・工法図		
縮 尺	図 示	図面番号	4/14
事業所名	津市農林水産部農業基盤整備課		

芸濃－南山水路 11-1その4



平面図

S=1:500

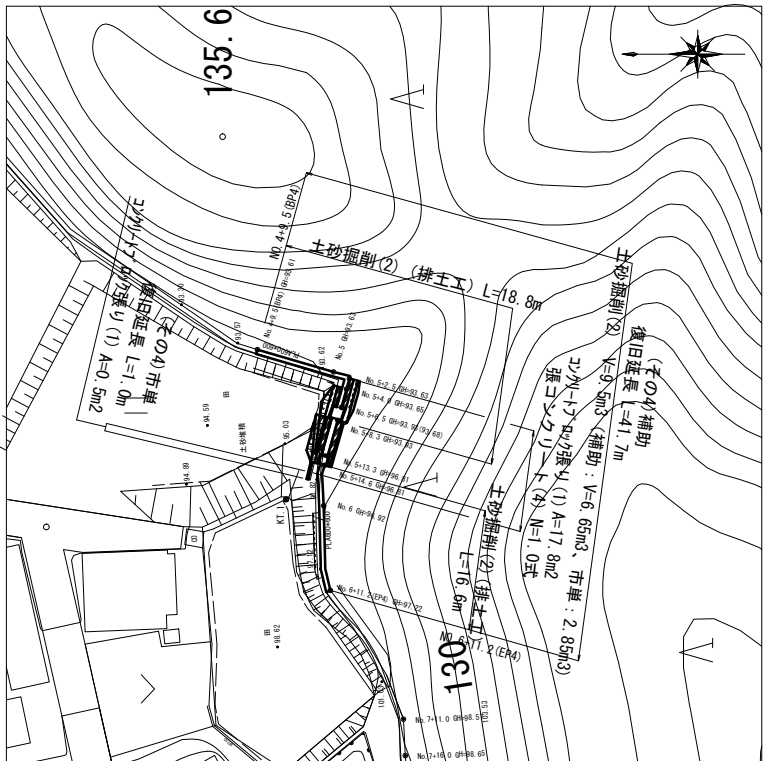


標準断面図

S=1:50

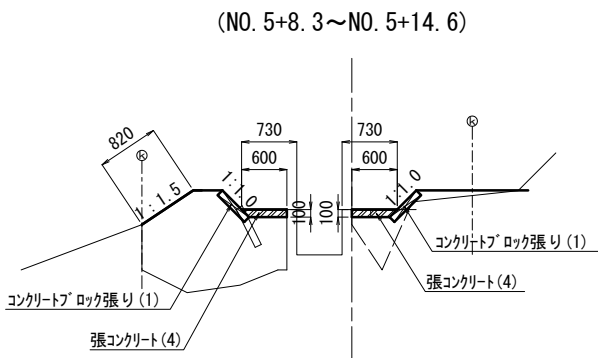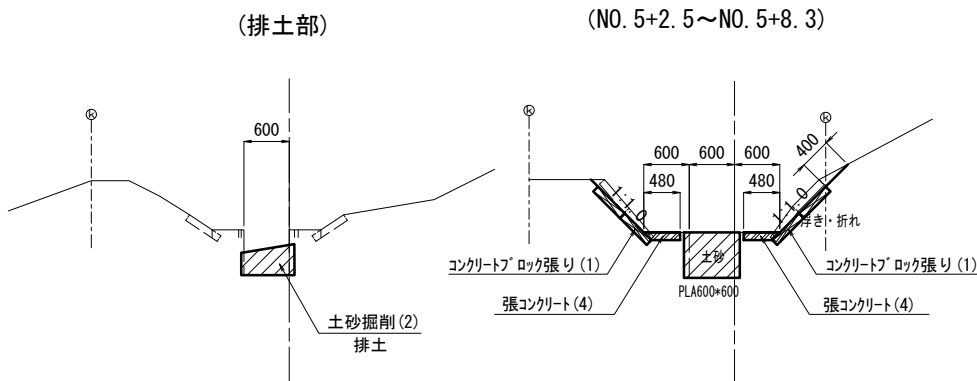


横断面図

S=1:100

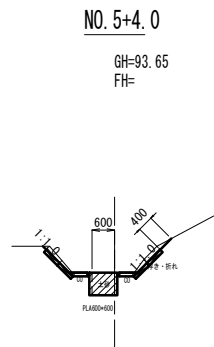


(補助)

土砂掘削(1)	0.2
土砂掘削(2)	0.4
法面整形(盛土部)(1)	-
法面整形(掘削部)(1)	0.4
床掘(1)	-
埋戻	-

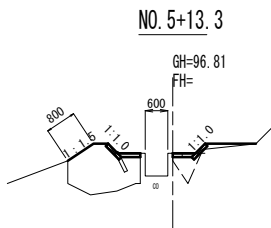


(補助)

土砂掘削(1)	-
土砂掘削(2)	-
法面整形(盛土部)(1)	0.8
法面整形(掘削部)(1)	-
床掘(1)	-
埋戻	2.3

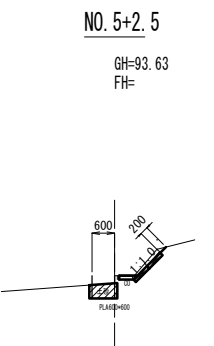


(補助)

土砂掘削(1)	0.1
土砂掘削(2)	0.3
法面整形(盛土部)(1)	-
法面整形(掘削部)(1)	0.2
床掘(1)	-
埋戻	-

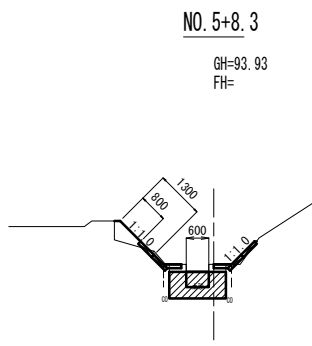


(補助)

土砂掘削(1)	-	(同所)
土砂掘削(2)	1.1	-
法面整形(盛土部)(1)	0.8	1.3
法面整形(掘削部)(1)	-	-
床掘(1)	-	-
埋戻	0.3	0.3

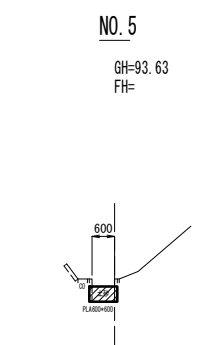


(補助)

土砂掘削(1)	-
土砂掘削(2)	0.3
法面整形(盛土部)(1)	-
法面整形(掘削部)(1)	-
床掘(1)	-
埋戻	-

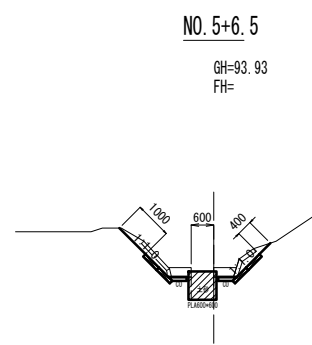

(補助)

土砂掘削(1)	0.5	(同所)
土砂掘削(2)	0.6	1.1
法面整形(盛土部)(1)	-	-
法面整形(掘削部)(1)	1.4	1.4
床掘(1)	-	-
埋戻	-	-

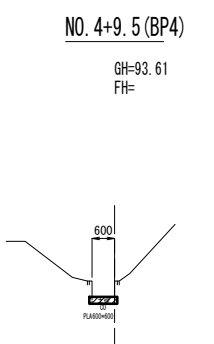

(補助)

土砂掘削(1)	-
土砂掘削(2)	0.1
法面整形(盛土部)(1)	-
法面整形(掘削部)(1)	-
床掘(1)	-
埋戻	-

※この図面はA1サイズを原寸とする。

工事名	平成28年度 農基災補第1号 芸濃町雲林院地内農業用施設災害復旧工事		
施工箇所名	津市芸濃町雲林院地内		
図面の種類	その4 平面図・標準横断面図・横断面図		
縮尺	図示	図面番号	5/14
事業所名	津市農林水産部農業基盤整備課		


横断図

工法図

展開図

NO. 6

GH=96.92
FH=

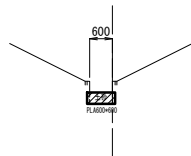


(補助)

土砂掘削(1)	-
土砂掘削(2)	0.2
法面整形(盛土部)(1)	-
法面整形(掘削部)(1)	-
床掘(1)	-
埋戻	-

DL=90.0

NO. 5+14. 6 (同所)

GH=96.81
FH=

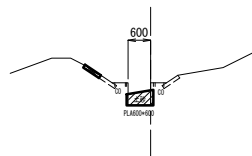


(補助)

土砂掘削(1)	-
土砂掘削(2)	0.2
法面整形(盛土部)(1)	-
法面整形(掘削部)(1)	-
床掘(1)	-
埋戻	-

DL=90.0

NO. 5+14. 6

GH=96.81
FH=

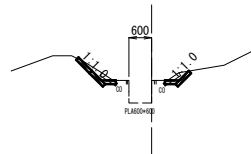


(補助)

土砂掘削(1)	—
土砂掘削(2)	—
法面整形(盛土部)(1)	—
法面整形(掘削部)(1)	—
床掘(1)	—
埋戻	—

DL=90.0

NO. 6+11.2 (EP4)


GH=97.22
FH=

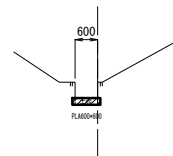

(補助)


土砂掘削(1)	-
土砂掘削(2)	0.1
法面整形(盛土部)(1)	-
法面整形(掘削部)(1)	-
床掘(1)	-
埋戻	-

DL=90.0

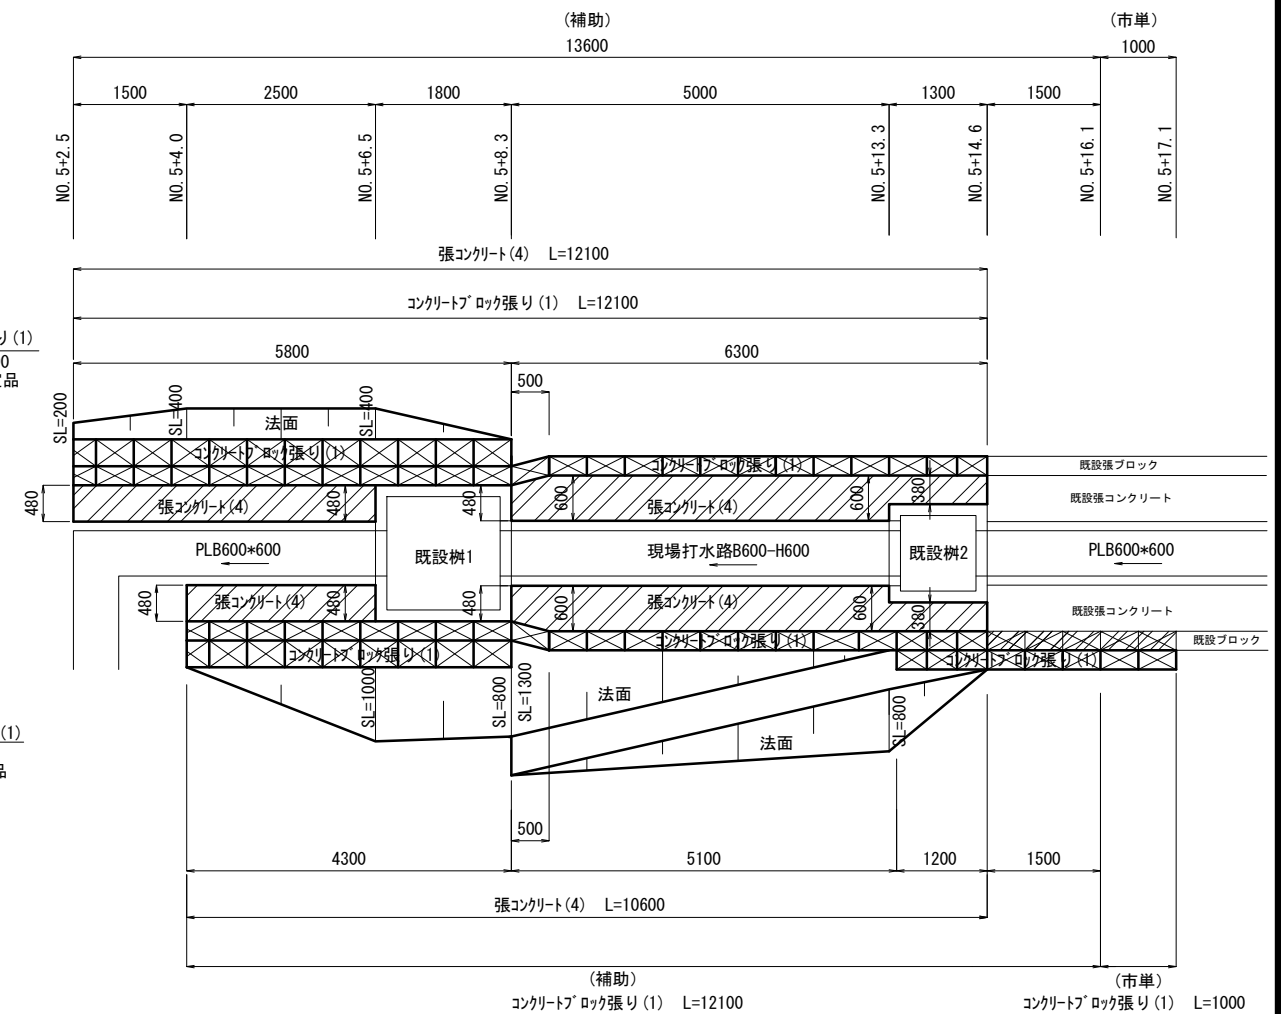

既設構造物撤去

S=1:20

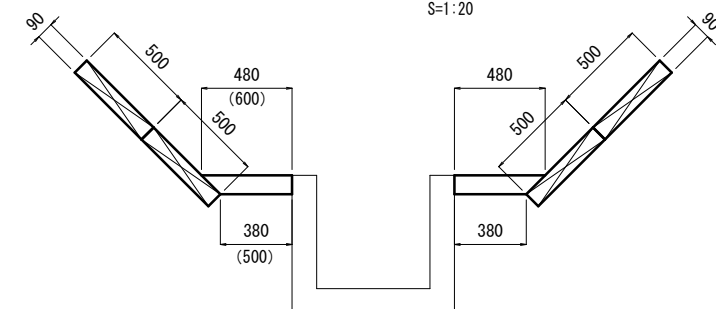

(左) NO. 5+4. 0~NO. 5+6. 5 張ブロック (2段) L=3. 0m
張コンクリート L=2. 5m
NO. 5+6. 5~NO. 5+13. 3 張ブロック (1段) L=7. 5m
NO. 5+8. 3~NO. 5+13. 3 張コンクリート L=7. 0m

(右) NO.5+2.5~NO.5+6.5
張ブロック(2段) L=5.5m
張コンクリート L=4.0m

注) () 内数値は急流工部の値を示す。


※この図面はA1サイズを原寸とする。

工 事 名	平成28年度 農基災補第1号 芸濃町雲林院地内農業用施設災害復旧工事		
施工所名	津市 芸濃町 雲林院 地 内		
図面の種類	その4 横断面図・工法図		
縮 尺	図 示	図面番号	6/14
事業所名	津市農林水産部農業基盤整備課		

芸濃－南山水路 11-1その5

平面図

S=1:500

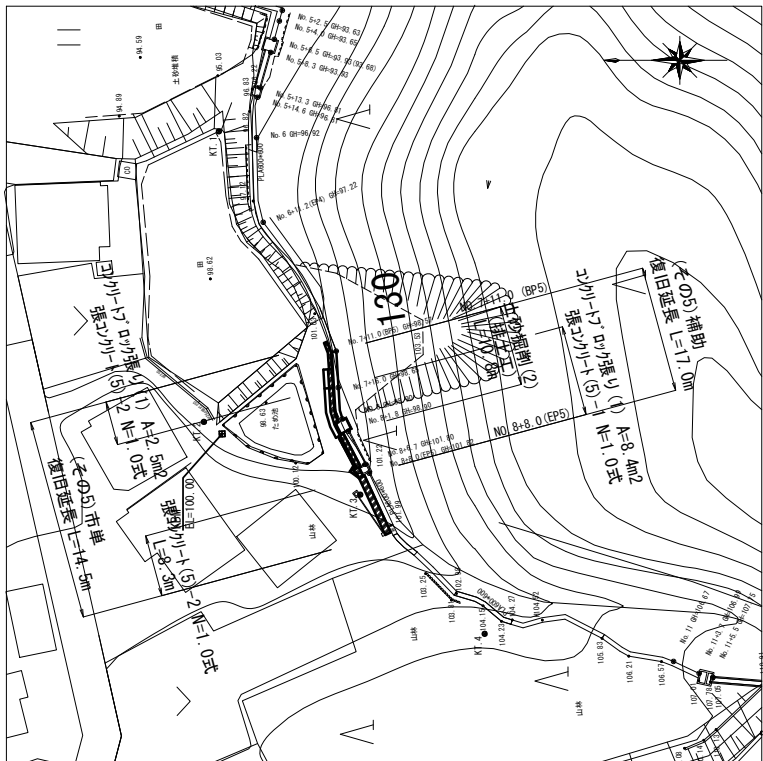


標準断面面図



S=1:50

(排土部)


(NO. 7+13.5~NO. 8+1.8)

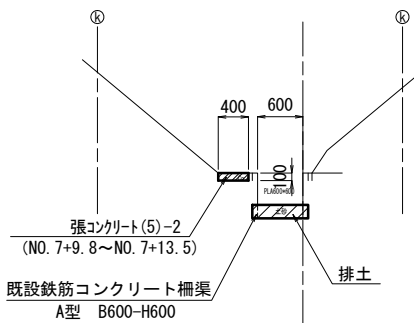

(NO. 8+1.8~NO. 8+8.0)

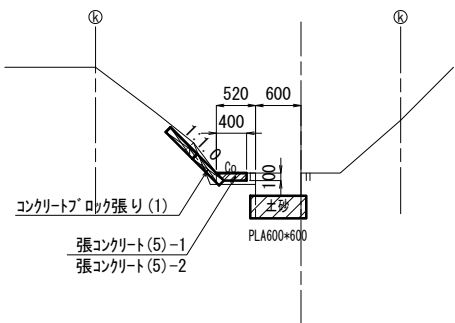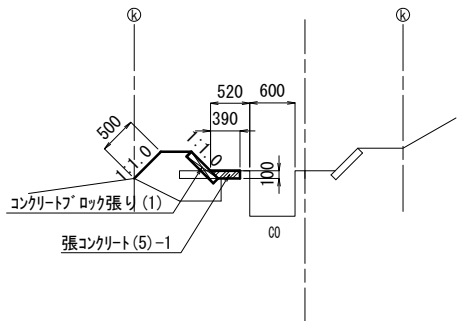


(NO. 8+8.0~NO. 8+16.3)

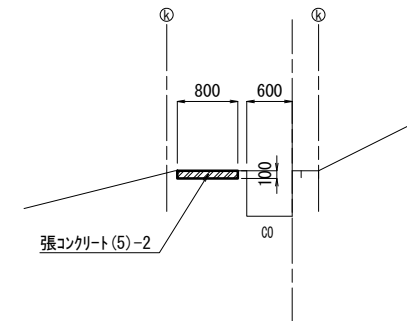


横断面図


S=1:100

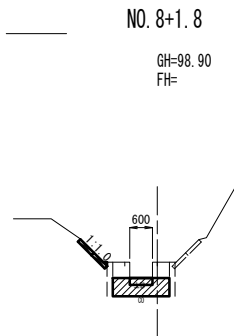


DL=95.0

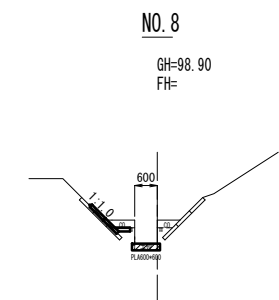

DL=95.0

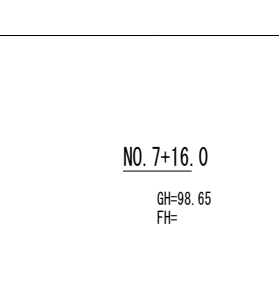

DL=95.0

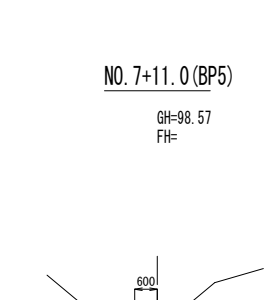

DL=95.0

(補助)

	(同所)
土砂掘削(2)	0.7
土砂掘削(3)	-
法面整形(盛土部)(2)	-
法面整形(掘削部)(2)	-
床掘(2)	-
埋戻	-

(補助)

	(同所)
土砂掘削(2)	0.1
土砂掘削(3)	-
法面整形(盛土部)(2)	-
法面整形(掘削部)(2)	-
床掘(2)	-
埋戻	-

(補助)

土砂掘削(2)	0.2
土砂掘削(3)	-
法面整形(盛土部)(2)	-
法面整形(掘削部)(2)	-
床掘(2)	-
埋戻	-


(補助)

土砂掘削(2)	0.1
土砂掘削(3)	-
法面整形(盛土部)(2)	-
法面整形(掘削部)(2)	-
床掘(2)	-
埋戻	-

	No. 7+9.8 ~ No. 7+13.5	No. 7+13.5 ~ No. 7+16.0
(市単)		
土砂掘削(2)	-	-
土砂掘削(3)	0.1	0.2
法面整形(盛土部)(2)	-	-
法面整形(掘削部)(2)	-	-
床掘(2)	-	-
埋戻	-	-

NO. 8+8.0 (EP5) ~ NO. 8+16.3


GH=101.82
FH=

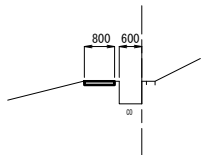

DL=95.0

NO. 8+8.0 (EP5)


GH=101.82
FH=

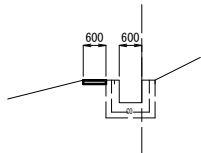

DL=95.0

NO. 8+6.7

GH=101.80
FH=

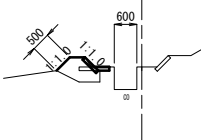

DL=95.0

(市単)

土砂掘削(2)	-
土砂掘削(3)	0.1
法面整形(盛土部)(2)	-
法面整形(掘削部)(2)	-
床掘(2)	-
埋戻	-

(補助)

土砂掘削(2)	-
土砂掘削(3)	-
法面整形(盛土部)(2)	-
法面整形(掘削部)(2)	-
床掘(2)	-
埋戻	-

(補助)

土砂掘削(2)	-
土砂掘削(3)	-
法面整形(盛土部)(2)	0.5
法面整形(掘削部)(2)	-
床掘(2)	-
埋戻	0.5

※この図面はA1サイズを原寸とする。


工事名	平成28年度 農基災補第1号 芸濃町雲林院地内農業用施設災害復旧工事
施工箇所名	津市芸濃町雲林院地内
図面の種類	その5 平面図・標準横断面図・横断面図
縮尺	図示 図面番号 7/14
事業所名	津市農林水産部農業基盤整備課

芸濃－南山水路 11-1その5

工法図

コンクリートブロック張り(1)・張コンクリート(5)


S=1:20

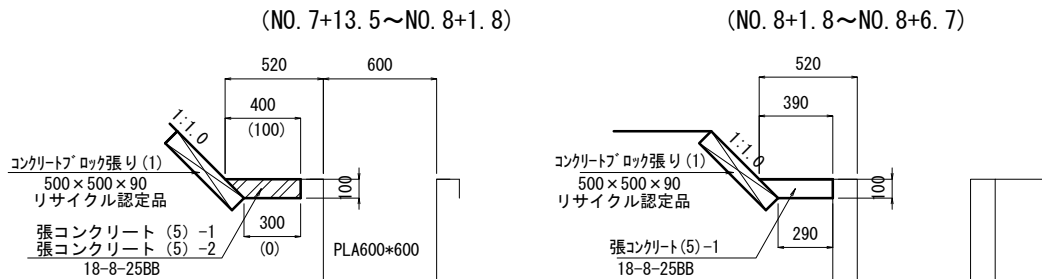

注)()内数値は既設樹1横部の値を示す。
注)NO. 7+9.8~NO. 7+13.5区間は張コンクリートのみ

既設構造物撤去

S=1:20

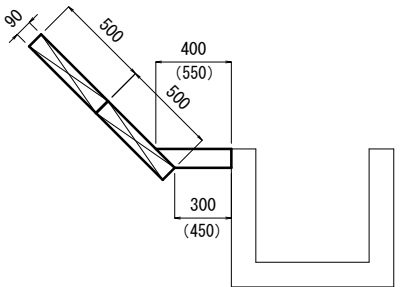


注)()内数値は急流工部の値を示す。

(左) NO. 7+16.0~NO. 8+1.8 張ブロック(2段) L=5.4m
張ブロック(1段) L=1.0m
NO. 7+16.0~NO. 8 張コンクリート L=4.5m
NO. 8+1.8~NO. 8+6.7 張ブロック(1段) L=5.5m
NO. 8+1.8~NO. 8+8.0 張コンクリート L=6.7m

展開図

S=1:50

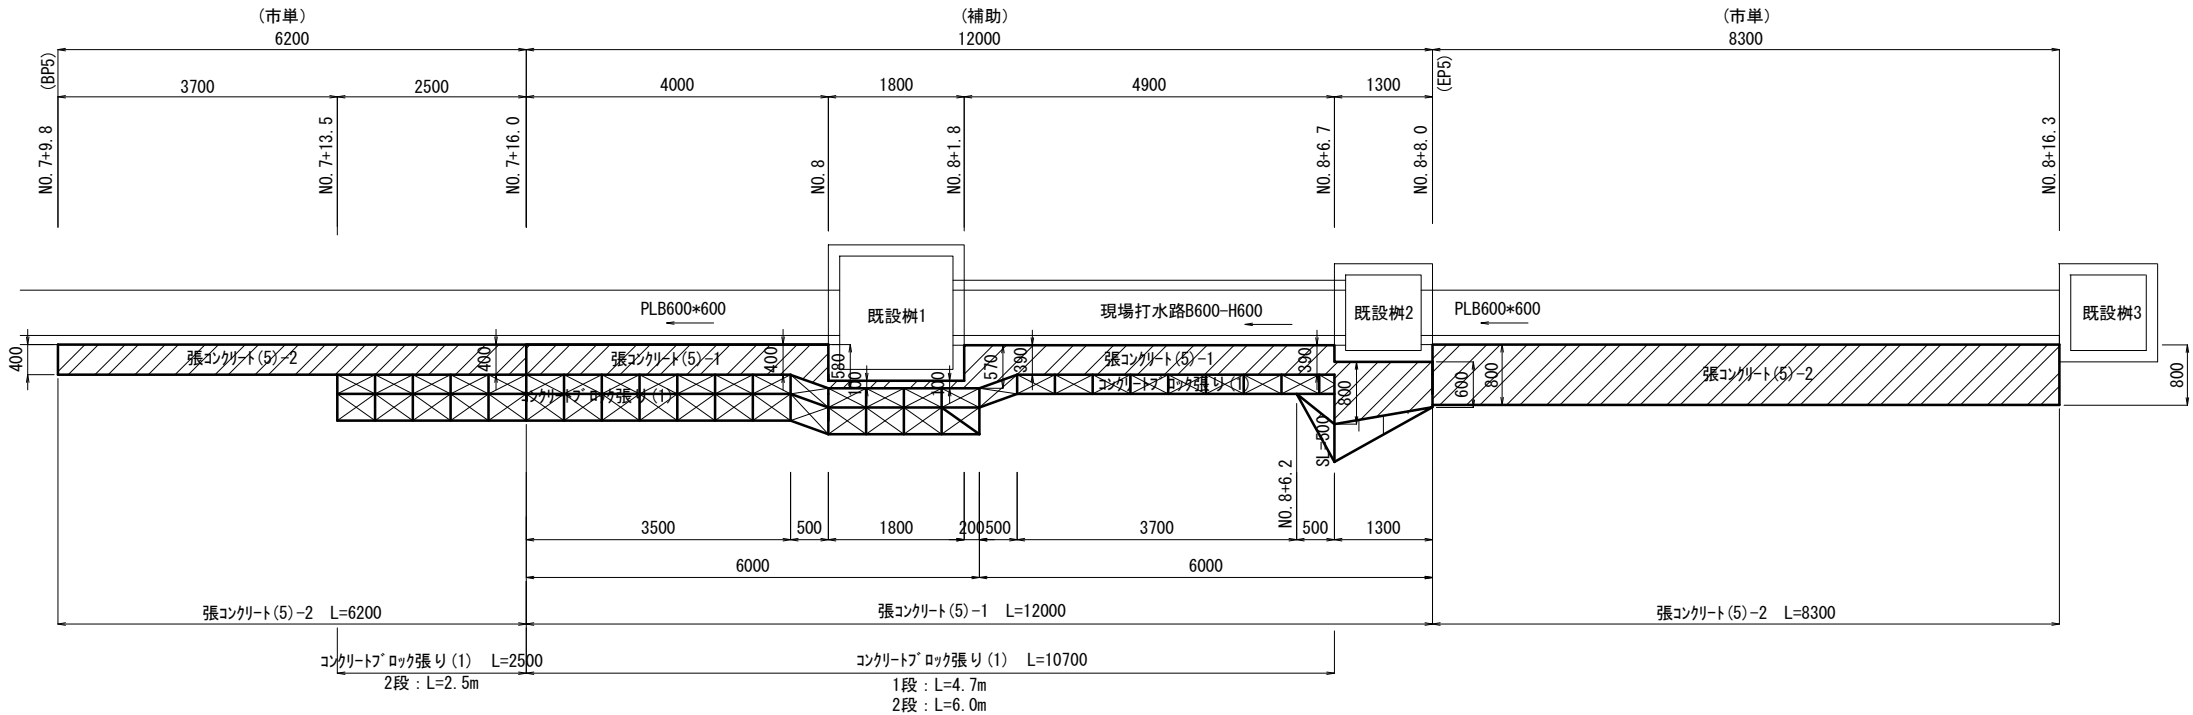

※この図面はA1サイズを原寸とする。

工 事 名	平成28年度 農基災補第1号 芸濃町雲林院地内農業用施設災害復旧工事		
施工箇所名	津市芸濃町雲林院地内		
図面の種類	その5 工法図		
縮 尺	図 示	図面番号	8/14
事業所名	津市農林水産部農業基盤整備課		

芸濃－南山水路 11-1その6


工法図

横断面図

S=1:100

NO. 11+19.0~NO. 12 (EP6)

GH=111.60
FH=

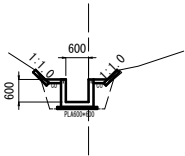


DL=105.0

(補助)

土砂掘削 (1)	-
土砂掘削 (2)	-
法面整形 (盛土部) (1)	-
法面整形 (掘削部) (1)	-
床掘 (1)	0.6
埋戻	0.5
単粒碎石	-
吸出防止材	-
コナト横道物取返し (1)	-

NO. 11+14.8 (同所) ~19.0

GH=111.47
FH=

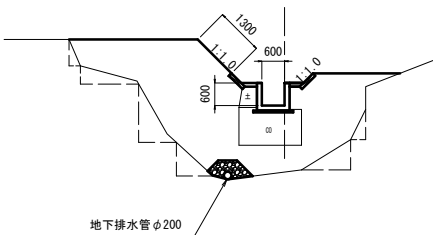


DL=105.0

(補助)

土砂掘削 (1)	-
土砂掘削 (2)	-
法面整形 (盛土部) (1)	1.3
法面整形 (掘削部) (1)	-
床掘 (1)	-
埋戻	14.5
単粒碎石	0.35
吸出防止材	2.10
コナト横道物取返し (1)	1.5


※取壊し (1) は間詰コンクリート分

展開図

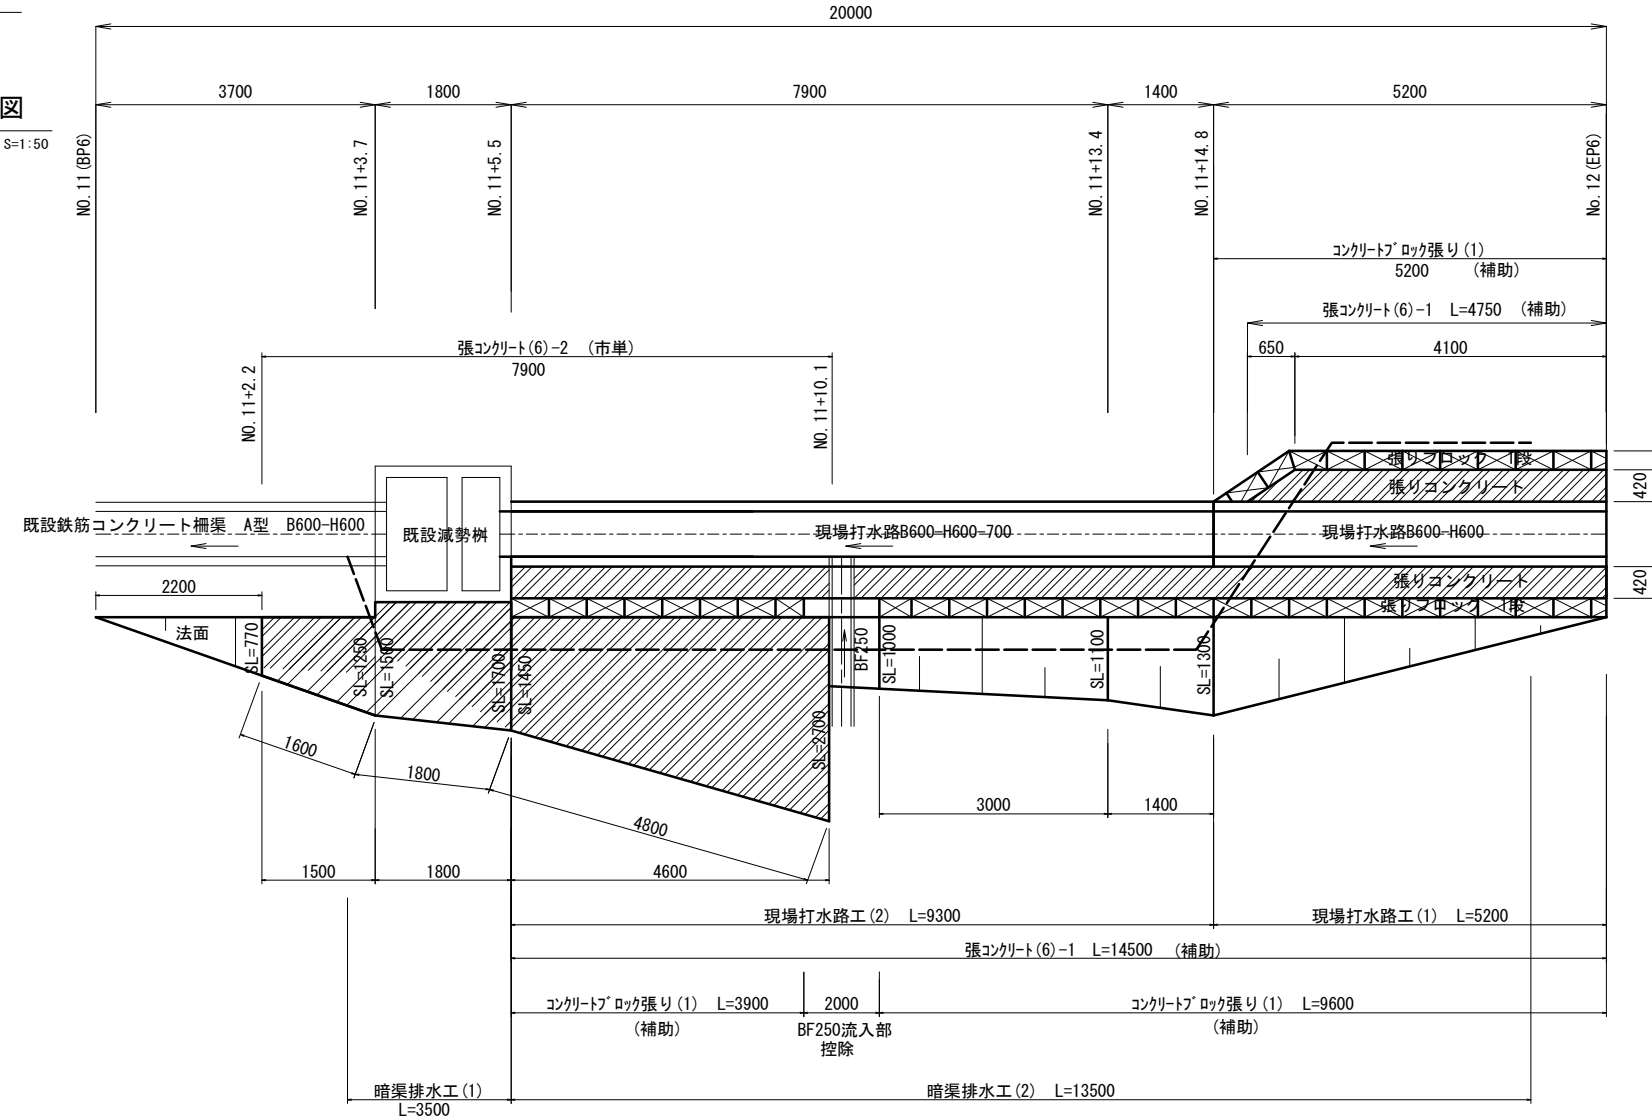

現場打水路側面図

S=1:50

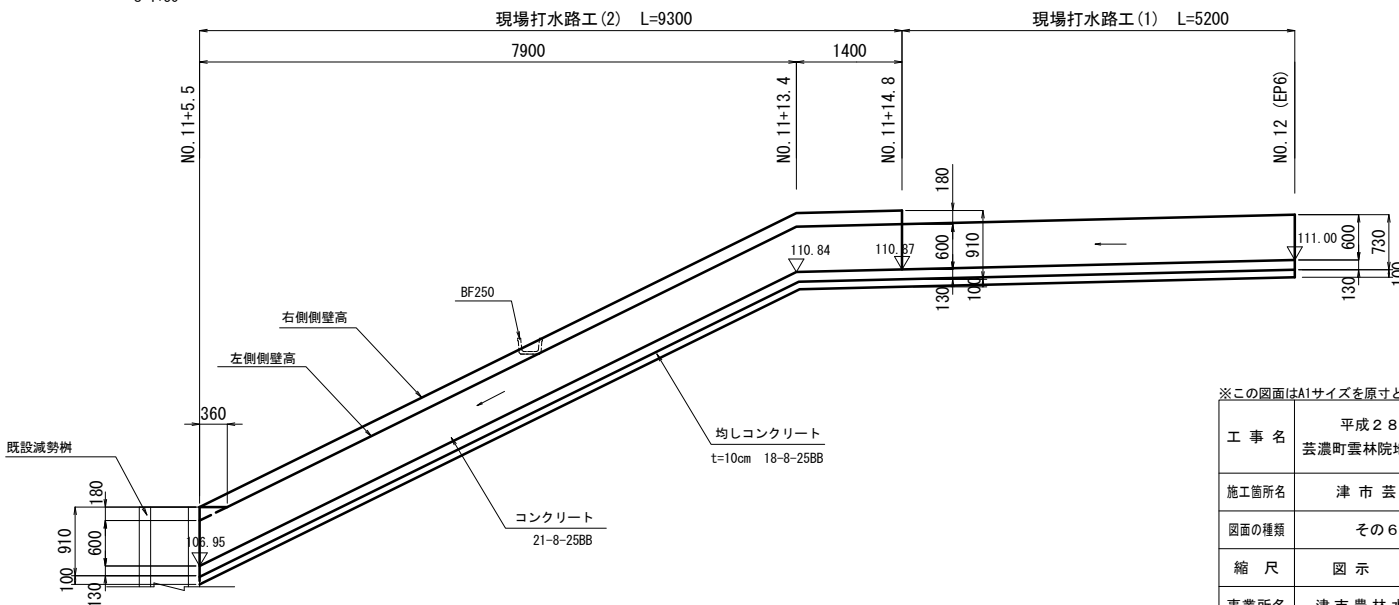


※この図面はA1サイズを原寸とする。

工事名	平成28年度 農基災補第1号 芸濃町雲林院地内農業用施設災害復旧工事
施工箇所名	津市芸濃町雲林院地内
図面の種類	その6 横断面図・工法図
縮尺	図示 図面番号 10/14
事業所名	津市農林水産部農業基盤整備課

工法図

(B600-H600)

S=1:20

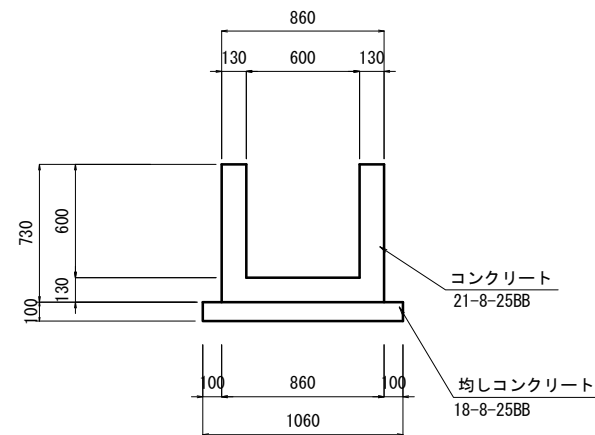


10.0m当り

名 称	規 格	単位	数 量	摘 要
コンクリート	21-8-25 (BB)	m3	2.68	
型 枠		m2	26.60	
均しコンクリート	18-8-25 (BB)	m3	1.06	
均 し 型 枠		m2	2.00	
鉄 筋		t	0.17	
基 面 整 正		m2	10.60	

(B600-H600~780)


S=1:20

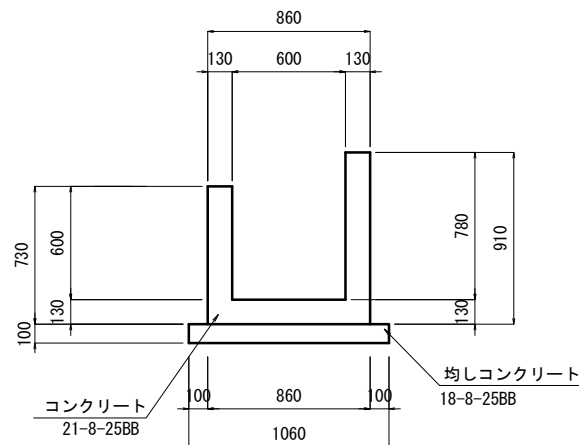

10.0m当り

名 称	規 格	単位	数 量	摘 要
コンクリート	21-8-25 (BB)	m3	2.91	
型 枠		m2	30.20	
均しコンクリート	18-8-25 (BB)	m3	1.06	
均 し 型 枠		m2	2.00	
鉄 筋		t	0.18	
基 面 整 正		m2	1.06	


S=1:10

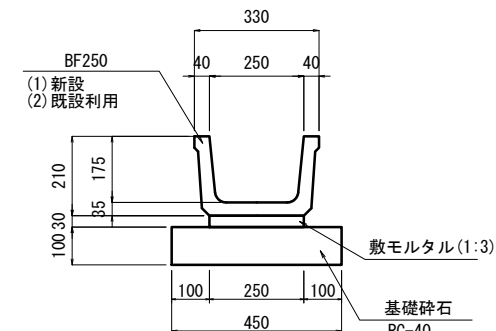


10.0m当り

名 称	規 格	単位	数 量	摘 要
ベンチリウム	BF250	本	5.00	(1)新品、(2)流用
数 モ ル タ ル		m2	0.08	
基 礎 砕 石	RC-40	m2	4.50	
基 面 整 正		m2	4.50	

S=1:20

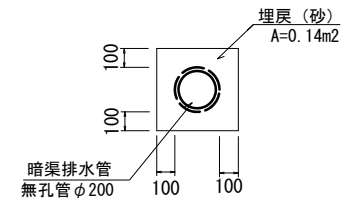


S=1:20

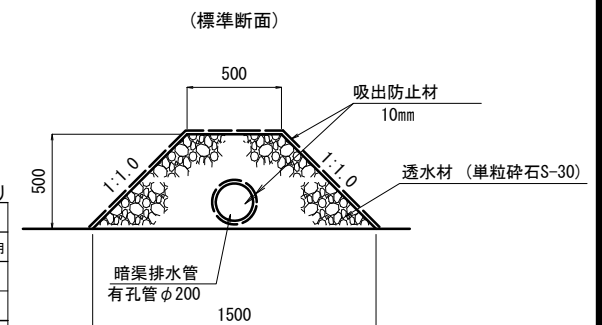


※ (1) : 無孔管 $\phi 200$

S=1:20

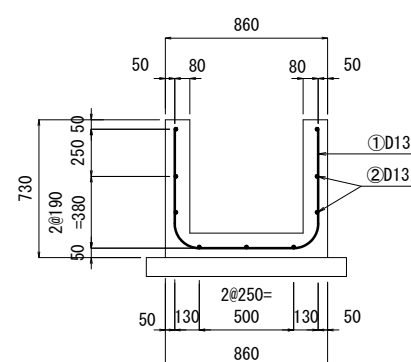


S=1:20

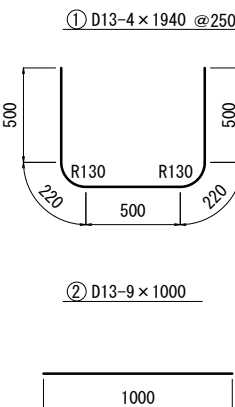


鉄筋	D(径)	長さ(mm)	本数	単位重量(kg)	1本重量	重量
①	D13	1940	4	0.995	1.930	7.720
②	D13	1000	9	0.995	0.995	8.955
		D13				16.675 (kg)
合計						16.68 (kg)

S=1:20

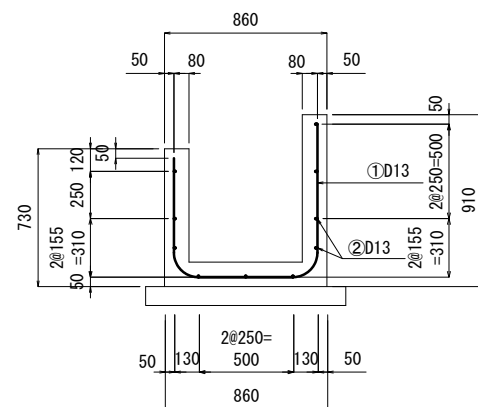


S=1:20

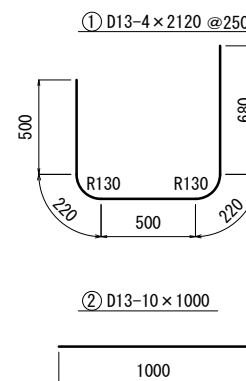

鉄筋	D(径)	長さ(mm)	本数	単位重量(kg)	1本重量	重量
①	D13	2120	4	0.995	2.109	8.436
②	D13	1000	10	0.995	0.995	9.950
D13						18.386 (kg)
合計						18.39 (kg)

S=1 : 100

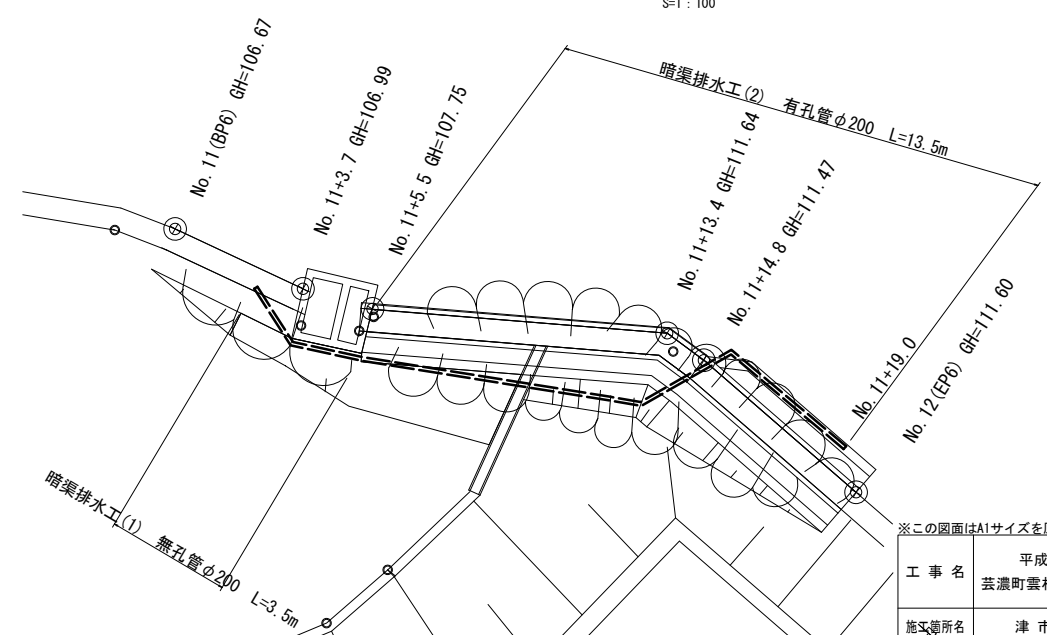

※この図面はA1サイズを原寸とする。

工 事 名	平成28年度 農基災補第1号 芸濃町雲林院地内農業用施設災害復旧工事		
施工場所名	津市芸濃町雲林院地内		
図面の種類	その6 工法図		
縮 尺	図 示	図面番号	11/14
事業所名	津市農林水産部農基盤整備課		

芸濃－南山水路 11-1その6

工法図

既設構造物撤去

S=1:20


(現場打水路・間詰めコンクリート)

(ベンチフリューム250)



コンクリートブロック張り(1)・張コンクリート(6)

S=1:20

(NO. 11+5.5～NO. 12)

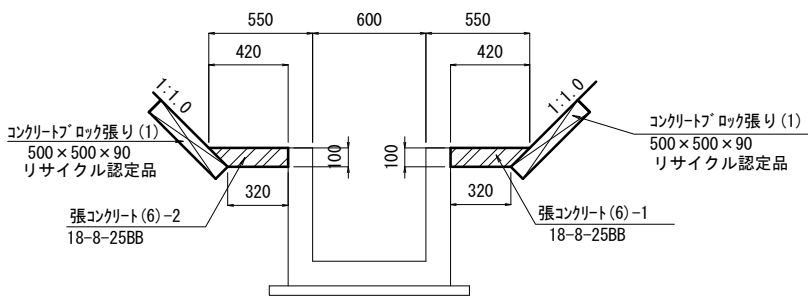

※右岸側の張りブロック、張りコンクリートは
NO. 11+14.8～NO. 12の区間のみ

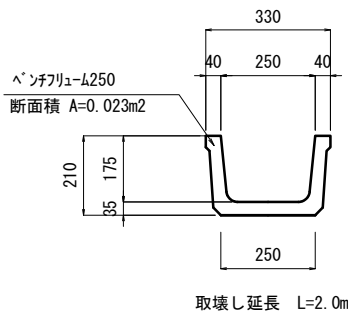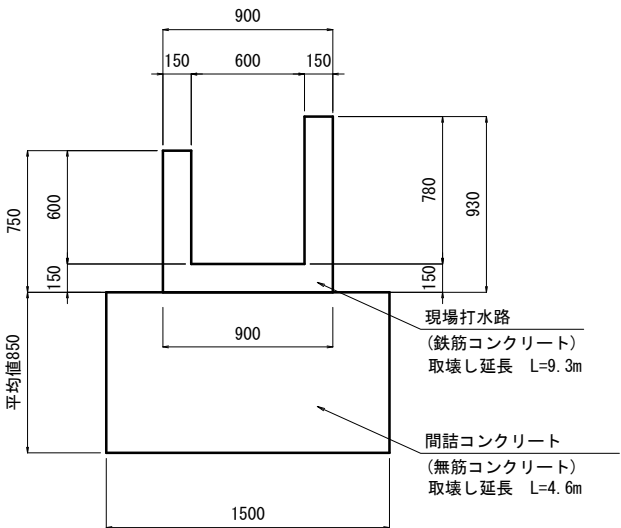



(鉄筋コンクリート柵渠)

(市単)

張コンクリート(法面部)

S=1:20

(NO. 11+2.2～NO. 11+10.1)

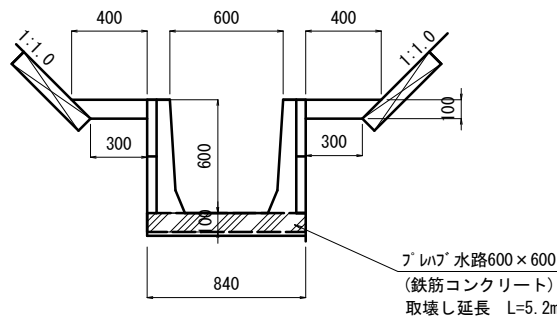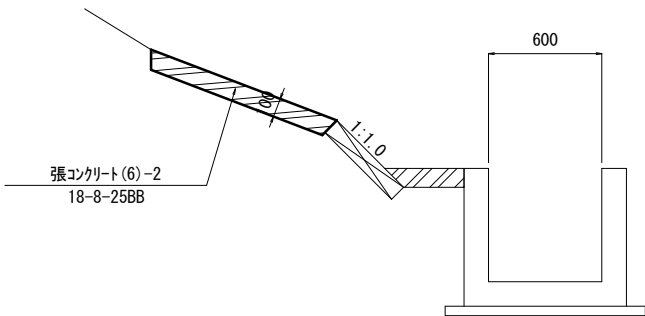


(右)	NO. 11+14.8～NO. 12	張ブロック(1段)	L=5.2m
		張コンクリート	L=5.2m
(中)	NO. 11+5.5～NO. 11+14.8	現場打水路	L=9.3m
	NO. 11+9.5～NO. 11+14.8	間詰めコンクリート	L=4.6m
	NO. 11+14.8～NO. 12	ブレイク水路	L=5.2m
		底張コンクリート	L=5.2m
(左)	NO. 11+5.5～NO. 11+14.8	張ブロック(1段)	L=9.3m
		張コンクリート	L=9.3m
	NO. 11+9.5	ベンチフリューム250	L=2.0m
	NO. 11+14.8～NO. 12	張ブロック(1段)	L=5.2m
		張コンクリート	L=5.2m

※この図面はA1サイズを原寸とする。


工事名	平成28年度 農基災補第1号 芸濃町雲林院地内農業用施設災害復旧工事		
施工箇所名	津市芸濃町雲林院地内		
図面の種類	その6 工法図		
縮尺	図示	図面番号	12/14
事業所名	津市農林水産部農業基盤整備課		

芸濃－南山水路 11-1その7

平面図 S=1:500

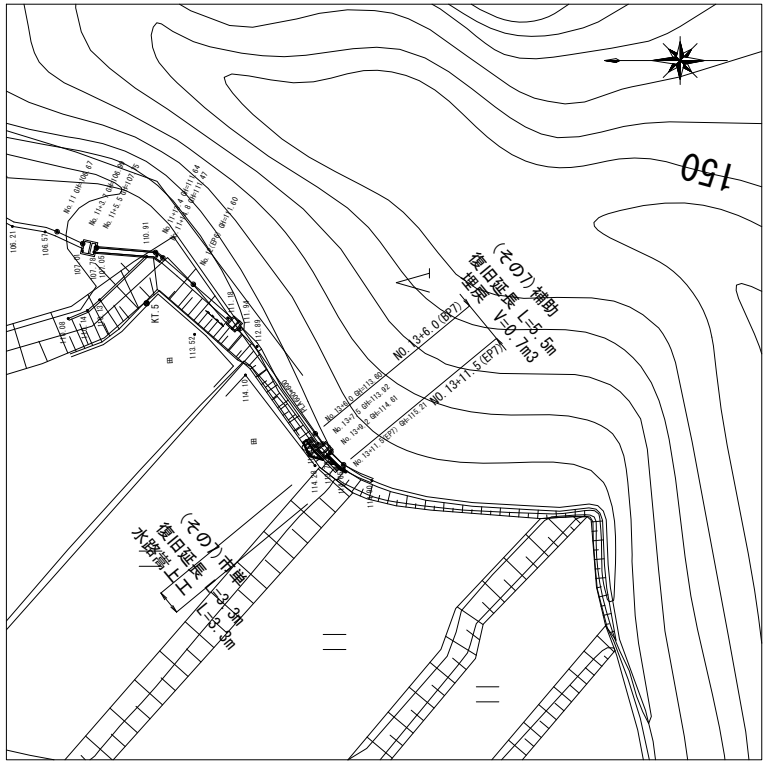


標準横断面図 S=1:50

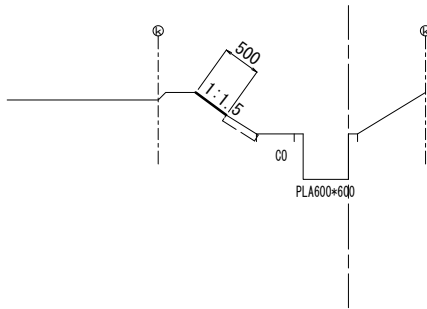

横断面図 S=1:100

NO. 13+9.2 (同所) ~
NO. 13+11.5 (EP7)

GH=115.21
FH=

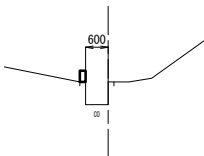


(市単)

床 掘 (1)	-
土砂掘削 (1)	-
埋 戻	-
盛 土	-
法面整形 (盛土部) (1)	-
法面整形 (掘削部) (1)	-

DL=110.0

NO. 13+9.2

GH=114.61
FH=

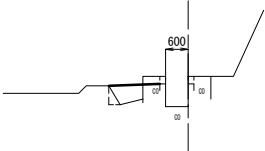


(補助)

土砂掘削 (1)	-
土砂掘削 (2)	-
法面整形 (盛土部) (1)	-
法面整形 (掘削部) (1)	-
床 掘 (1)	-
埋 戻	0.3

DL=110.0

NO. 13+7.5

GH=113.92
FH=

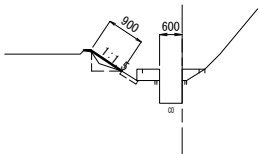


(補助)

土砂掘削 (1)	-
土砂掘削 (2)	-
法面整形 (盛土部) (1)	0.9
法面整形 (掘削部) (1)	-
床 掘 (1)	-
埋 戻	0.1

DL=110.0

NO. 13+6.0 (BP7)

GH=113.60
FH=

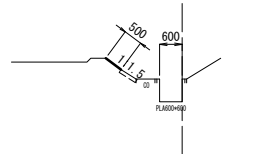

(補助)


土砂掘削 (1)	-
土砂掘削 (2)	-
法面整形 (盛土部) (1)	0.5
法面整形 (掘削部) (1)	-
床 掘 (1)	-
埋 戻	-

DL=110.0

工法図

展 開 図


S=1:50

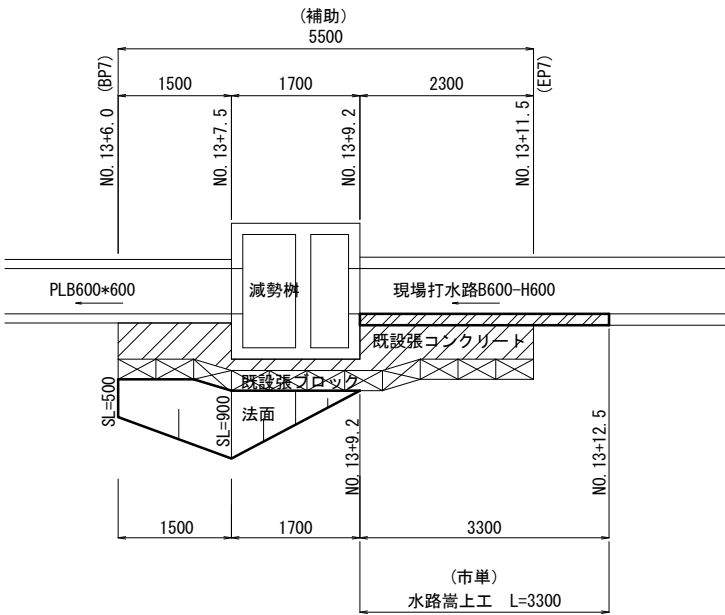

水路嵩上工

S=1:20

(NO. 13+9.2 ~ NO. 13+12.5)

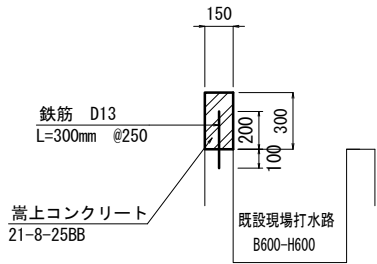

水路嵩上工

10.0m当り

名 称	規 格	単 位	数 量	摘 要
コンクリート	18-8-25 (BB)	m3	0.45	
型 枠		m2	6.00	
鉄 筋	SD295 D13	t	0.01	
削 孔		孔	40.00	


※この図面はA1サイズを原寸とする。

工 事 名	平成28年度 農基災補第1号 芸濃町雲林院地内農業用施設災害復旧工事		
施工箇所名	津市芸濃町雲林院地内		
図面の種類	その6 平面図・標準横断面図・横断面図・工法図		
縮 尺	図 示	図面番号	13/14
事業所名	津市農林水産部農業基盤整備課		

芸濃一南山水路 11-1

仮設道路数量算出基礎

S=1:500

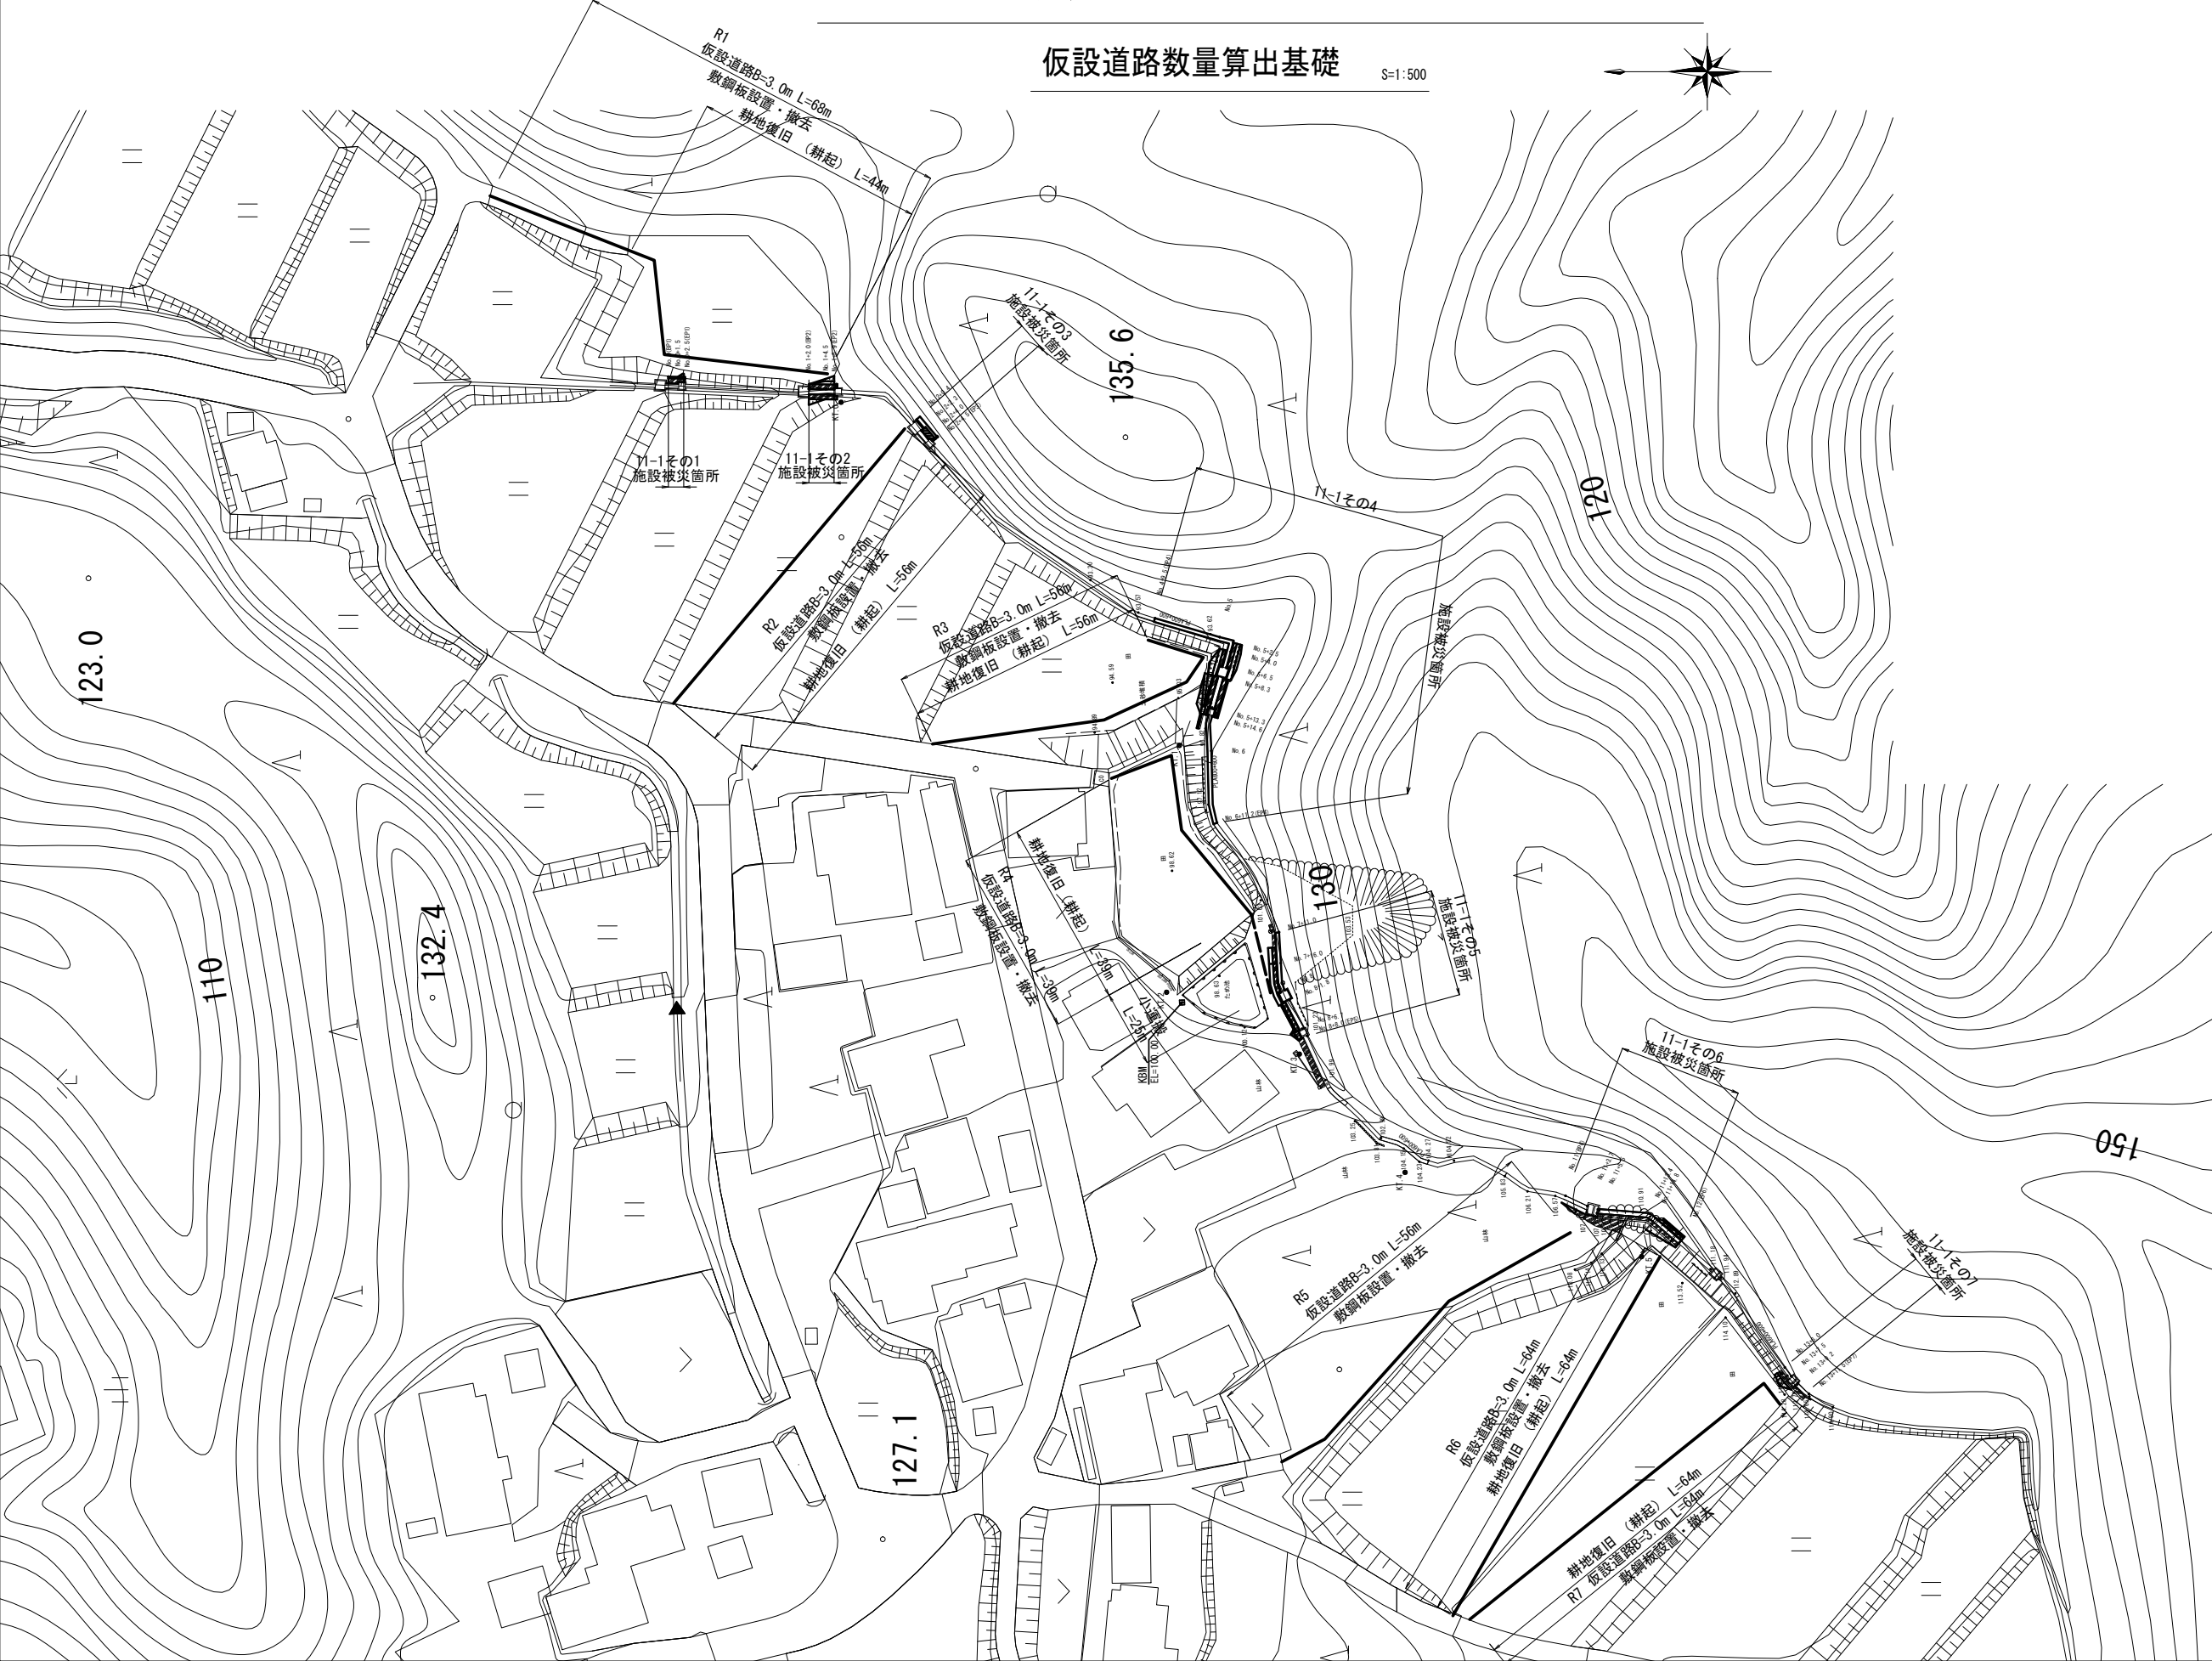

※この図面はA1サイズを原寸とする。

工事名	平成28年度 農基災補第1号 芸濃町雲林院地内農業用施設災害復旧工事		
施工箇所名	津市芸濃町雲林院地内		
図面の種類	仮設平面図		
縮尺	図示	図面番号	14/14
事業所名	津市農林水産部農業基盤整備課		