
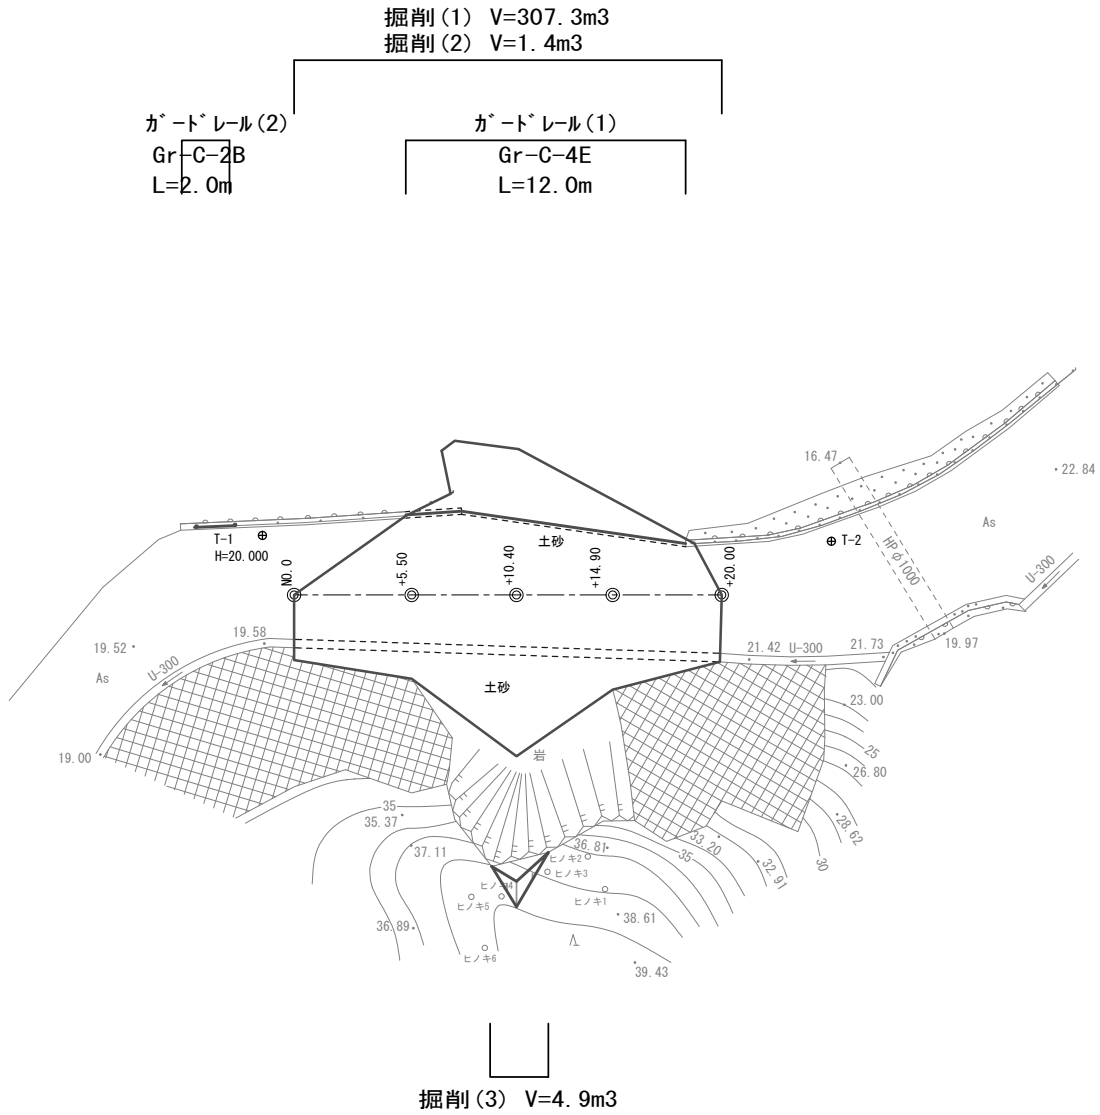




平 面 図

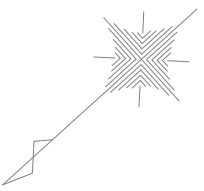

※この図面はA2サイズを原寸とする。

|       |                                            |      |       |
|-------|--------------------------------------------|------|-------|
| 工 事 名 | 平成28年度南道維第24号<br>美杉町八知地内道路修繕<br>(土砂撤去等) 工事 |      |       |
| 施工箇所名 | 津市美杉町八知地内                                  |      |       |
| 図面の種類 | 平面図                                        |      |       |
| 縮 尺   | 1 : 250                                    | 図面番号 | 1 / 4 |
| 事業所名  | 津 市 建 設 部<br>津 南 工 事 事 務 所                 |      |       |


横断面図(1)

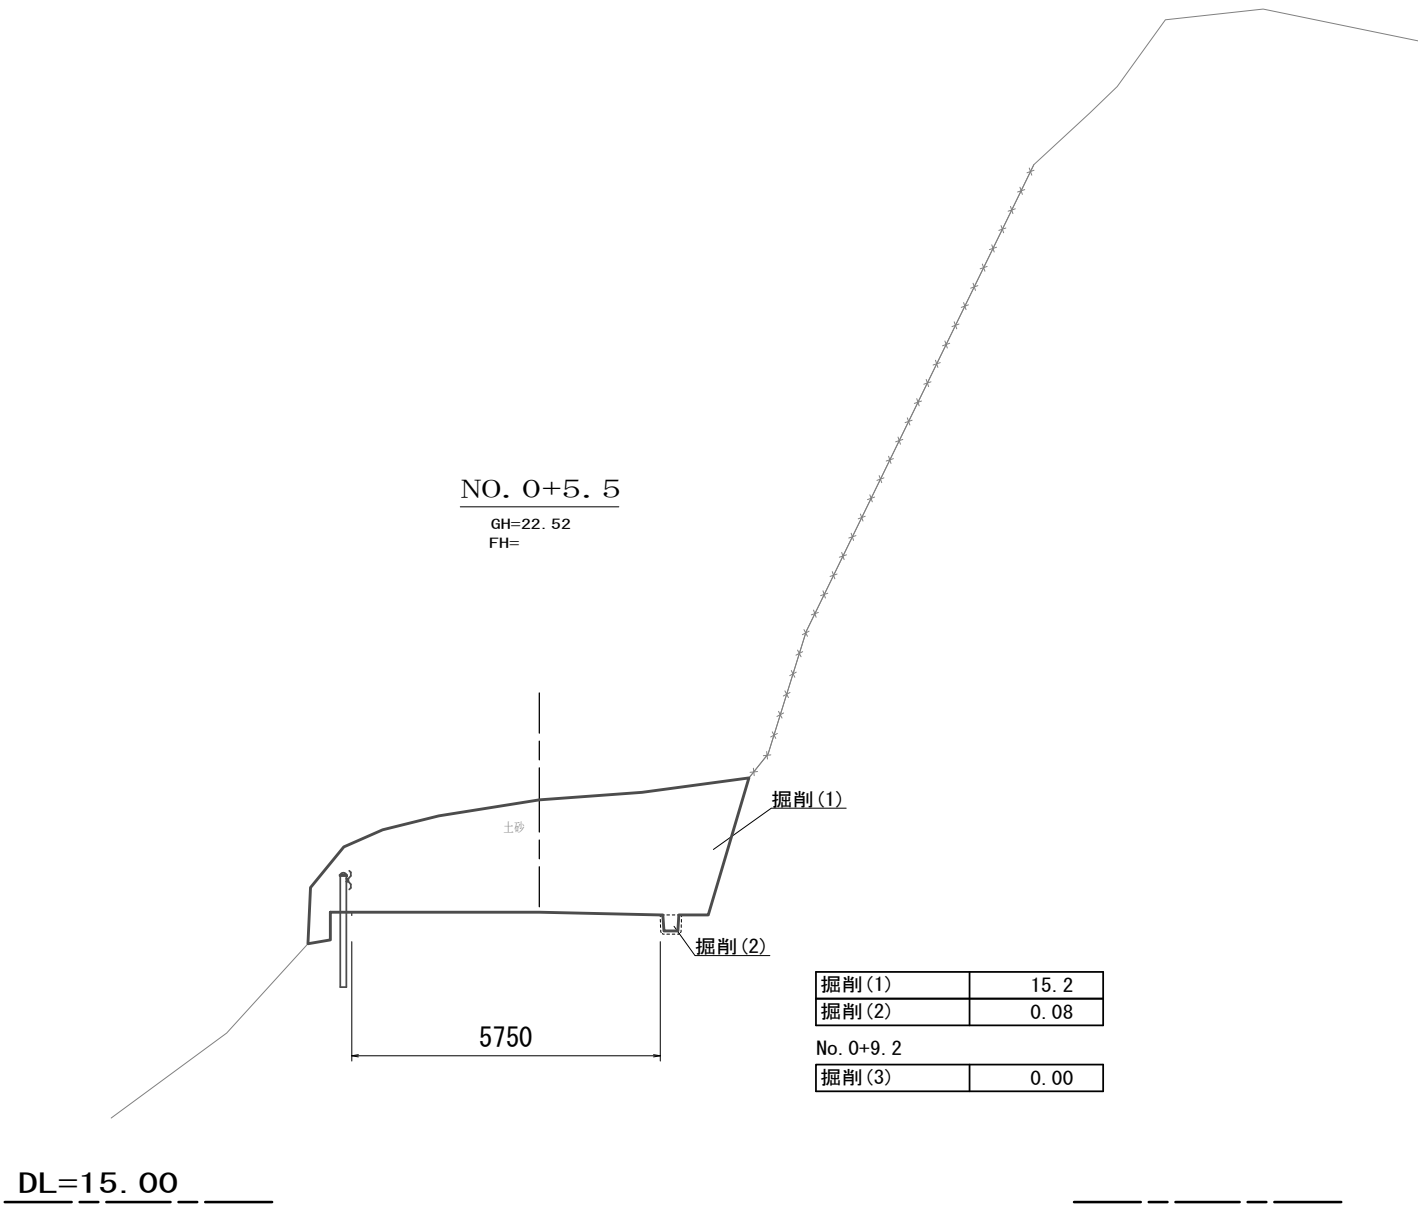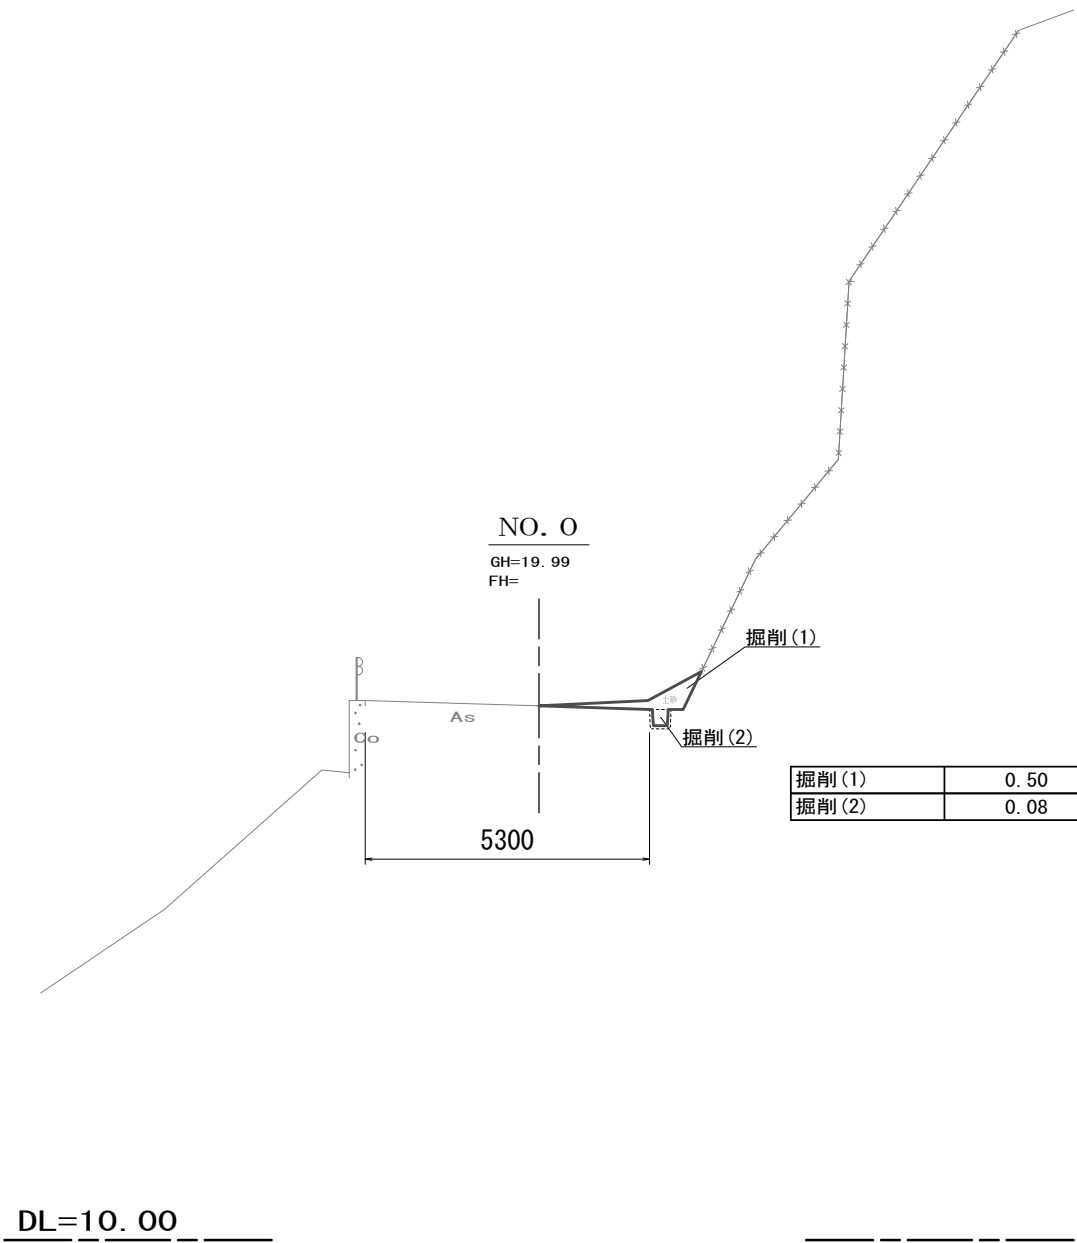

※この図面はA2サイズを原寸とする。

|       |                                           |      |       |
|-------|-------------------------------------------|------|-------|
| 工 事 名 | 平成28年度南道維第24号<br>美杉町八知地内道路修繕<br>(土砂撤去等)工事 |      |       |
| 施工箇所名 | 津市美杉町八知地内                                 |      |       |
| 図面の種類 | 横断面図(1)                                   |      |       |
| 縮 尺   | 1 : 100                                   | 図面番号 | 2 / 4 |
| 事業所名  | 津 市 建 設 部<br>津南工事事務所                      |      |       |

# 横断面図(2)

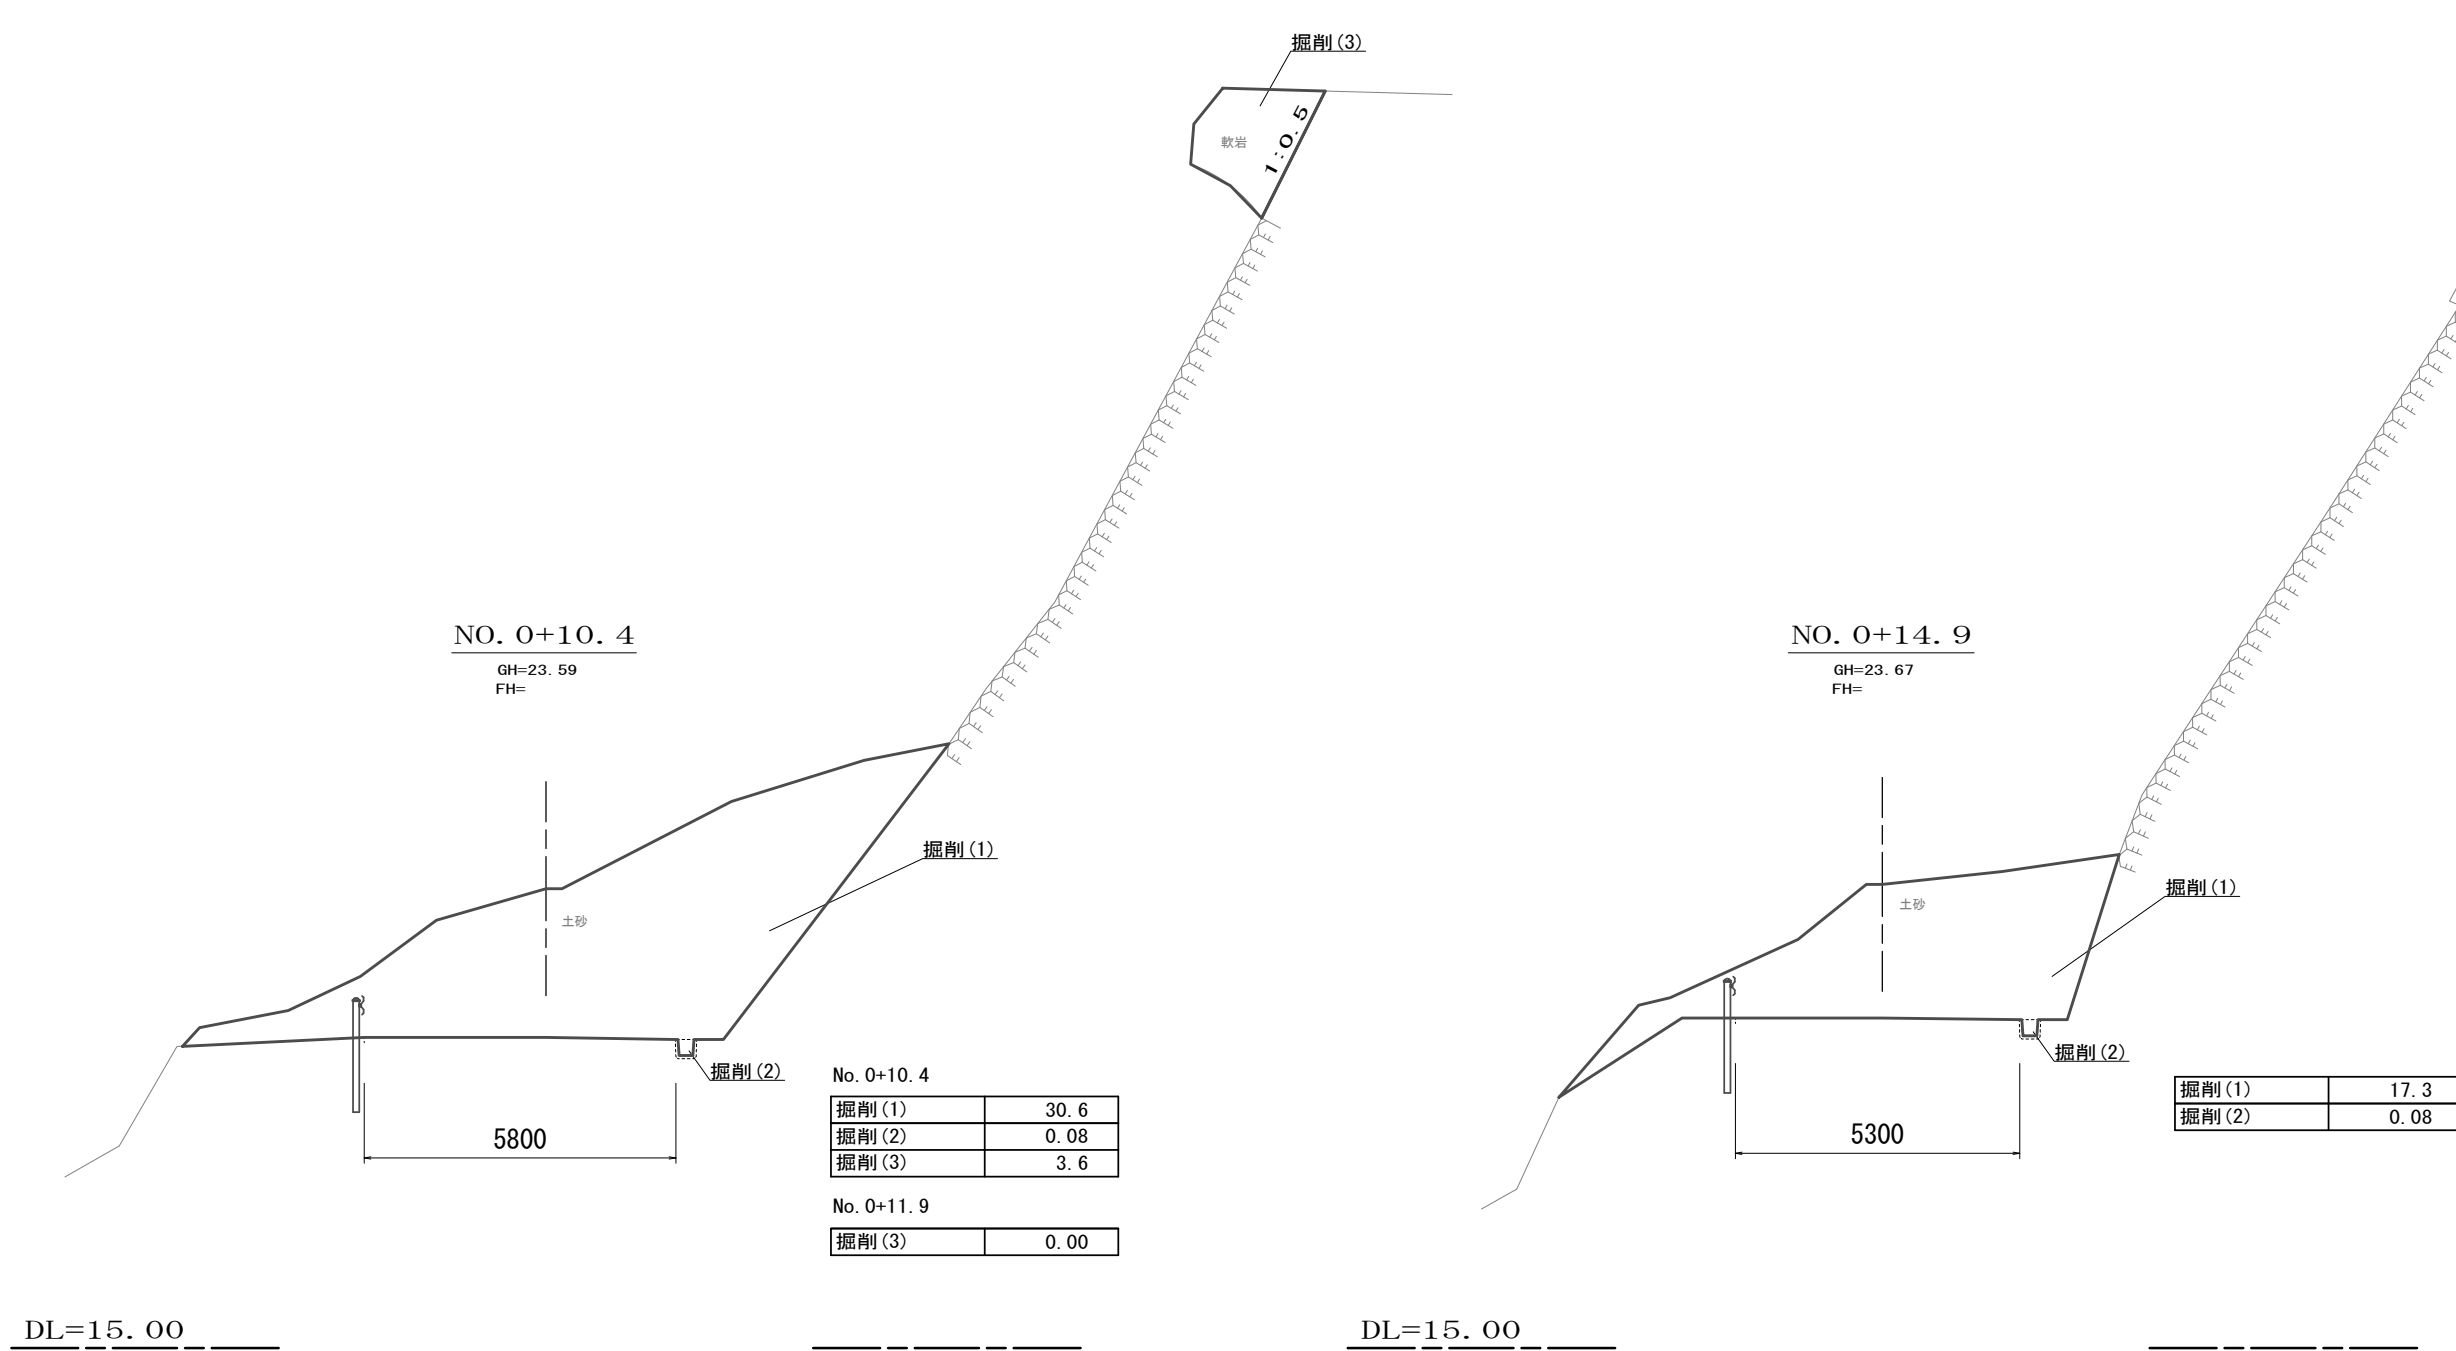


※この図面はA2サイズを原寸とする。

|       |                                            |      |       |
|-------|--------------------------------------------|------|-------|
| 工 事 名 | 平成28年度南道維第24号<br>美杉町八知地内道路修繕<br>(土砂撤去等) 工事 |      |       |
| 施工箇所名 | 津市美杉町八知地内                                  |      |       |
| 図面の種類 | 横断面図(2)                                    |      |       |
| 縮 尺   | 1 : 100                                    | 図面番号 | 3 / 4 |
| 事業所名  | 津 市 建 設 部<br>津 南 工 事 事 務 所                 |      |       |

横断面図(3)


S=1:100

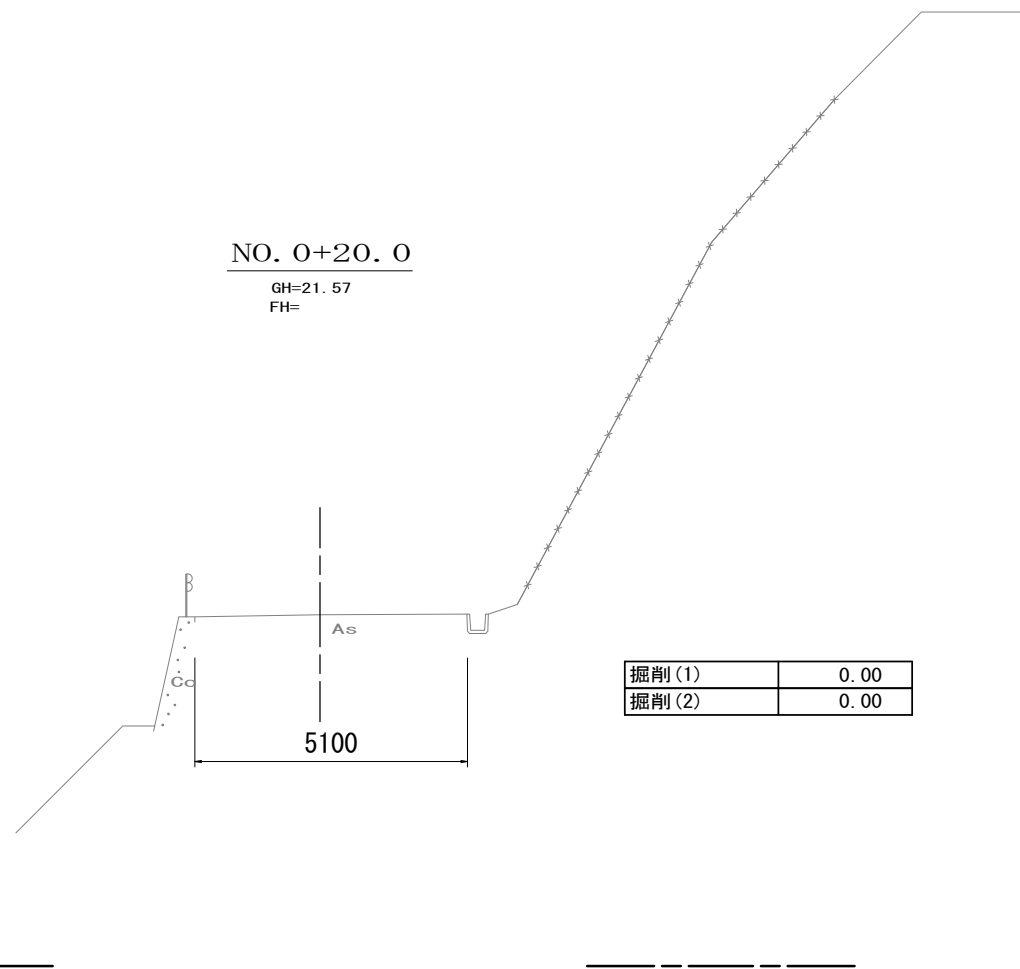

|       |      |
|-------|------|
| 掘削(1) | 0.00 |
| 掘削(2) | 0.00 |


工法図

S=1:20

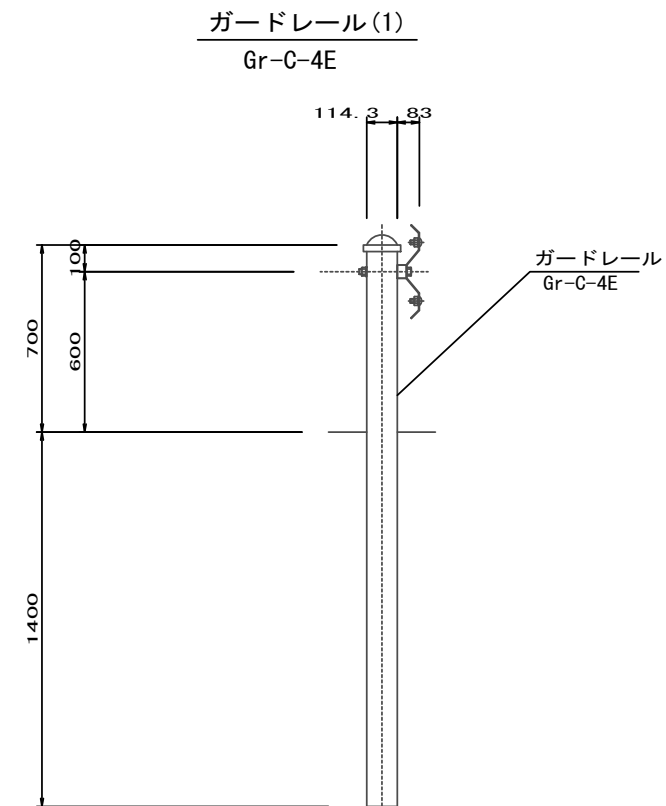

(100m当り)

| 工種       | 規格      | 単位 | 数量    |
|----------|---------|----|-------|
| ガードレール   | Gr-C-4E | m  | 100.0 |
| ガードレール支柱 |         | 本  | 25.0  |

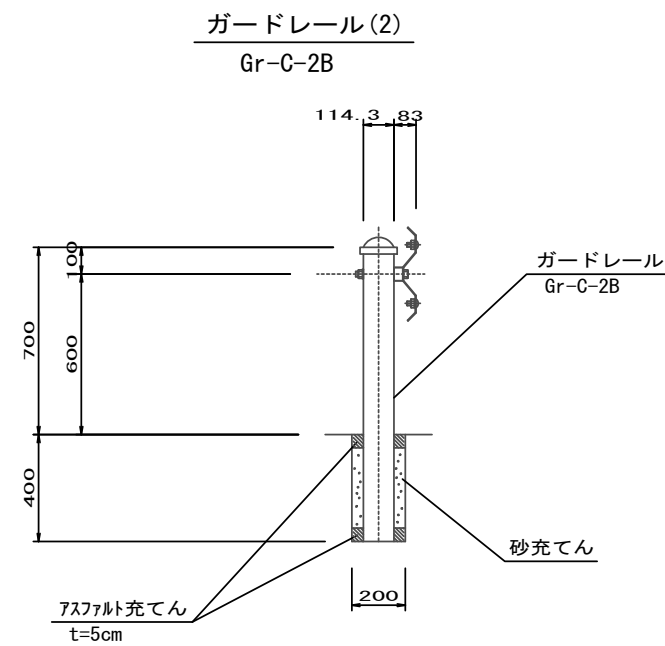

(100m当り)

| 工種       | 規格      | 単位 | 数量    |
|----------|---------|----|-------|
| ガードレール   | Gr-C-2B | m  | 100.0 |
| ガードレール支柱 |         | 本  | 50.0  |

※この図面はA2サイズを原寸とする。

|       |                                           |      |     |
|-------|-------------------------------------------|------|-----|
| 工事名   | 平成28年度南道維第24号<br>美杉町八知地内道路修繕<br>(土砂撤去等)工事 |      |     |
| 施工箇所名 | 津市美杉町八知地内                                 |      |     |
| 図面の種類 | 横断面図(3)、工法図                               |      |     |
| 縮尺    | 図示                                        | 図面番号 | 4/4 |
| 事業所名  | 津市建設部<br>津南工事事務所                          |      |     |