


平面図

S=1/500

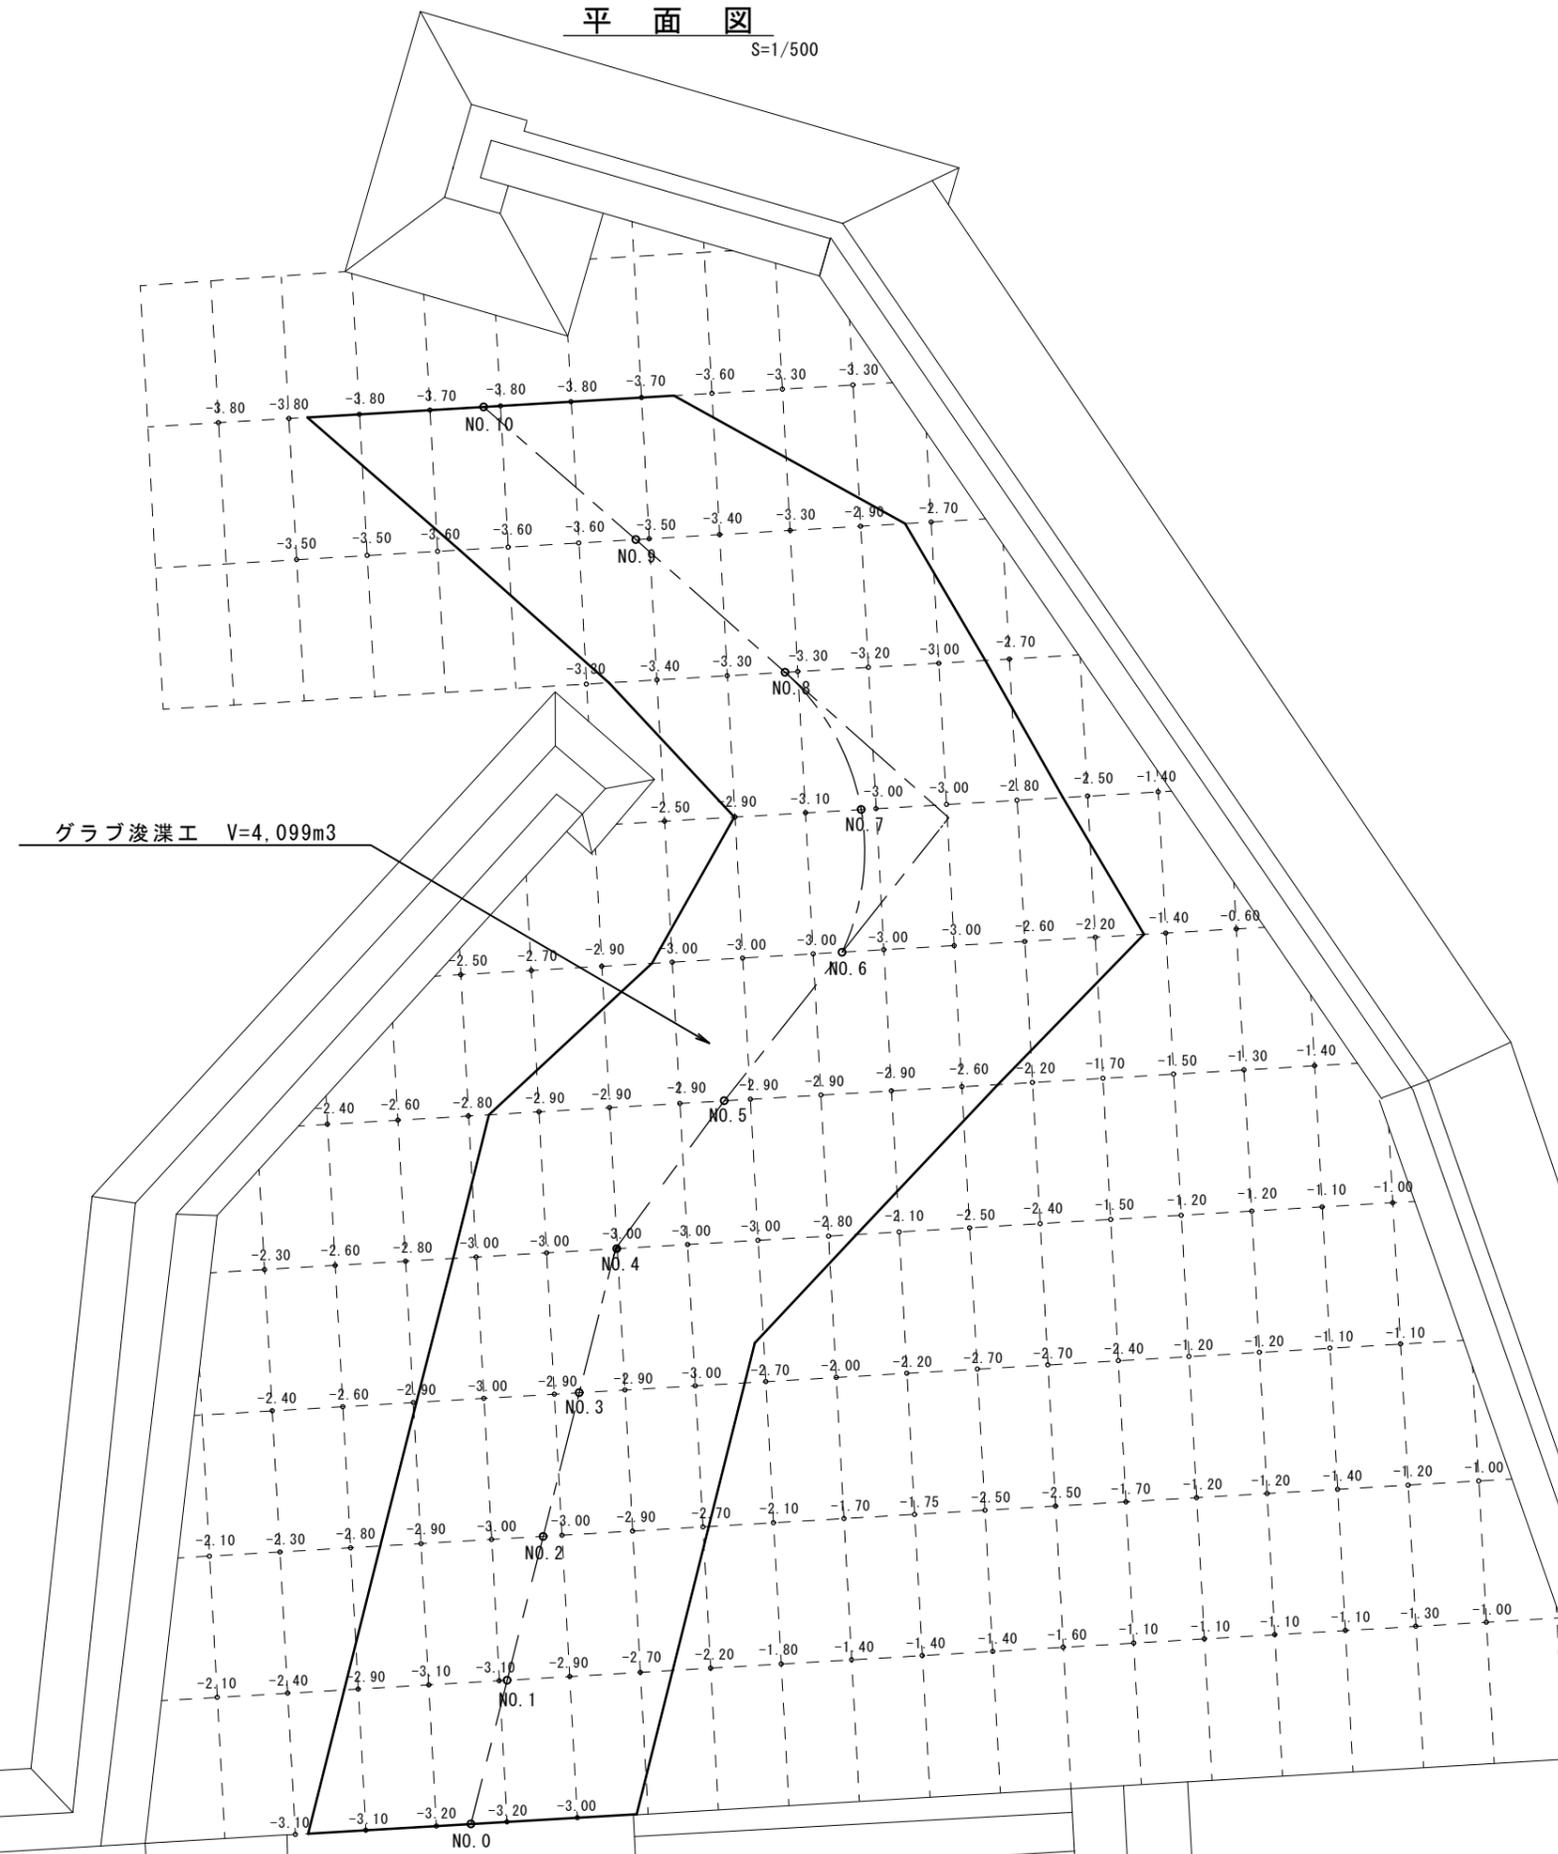

グラブ浚渫工 V=4,099m3


※この図面はA1サイズを原寸とする。

工事名	平成28年度水振補第4号 白塚漁港航路浚渫工事		
施工箇所名	津市白塚町地先		
図面名	平面図		
縮尺	1/500	図面番号	1/5
事業所名	津市農林水産部水産振興室		


# 横断図(1)

S=1/150


純土量	-
余掘土量	-
扱い土量	-

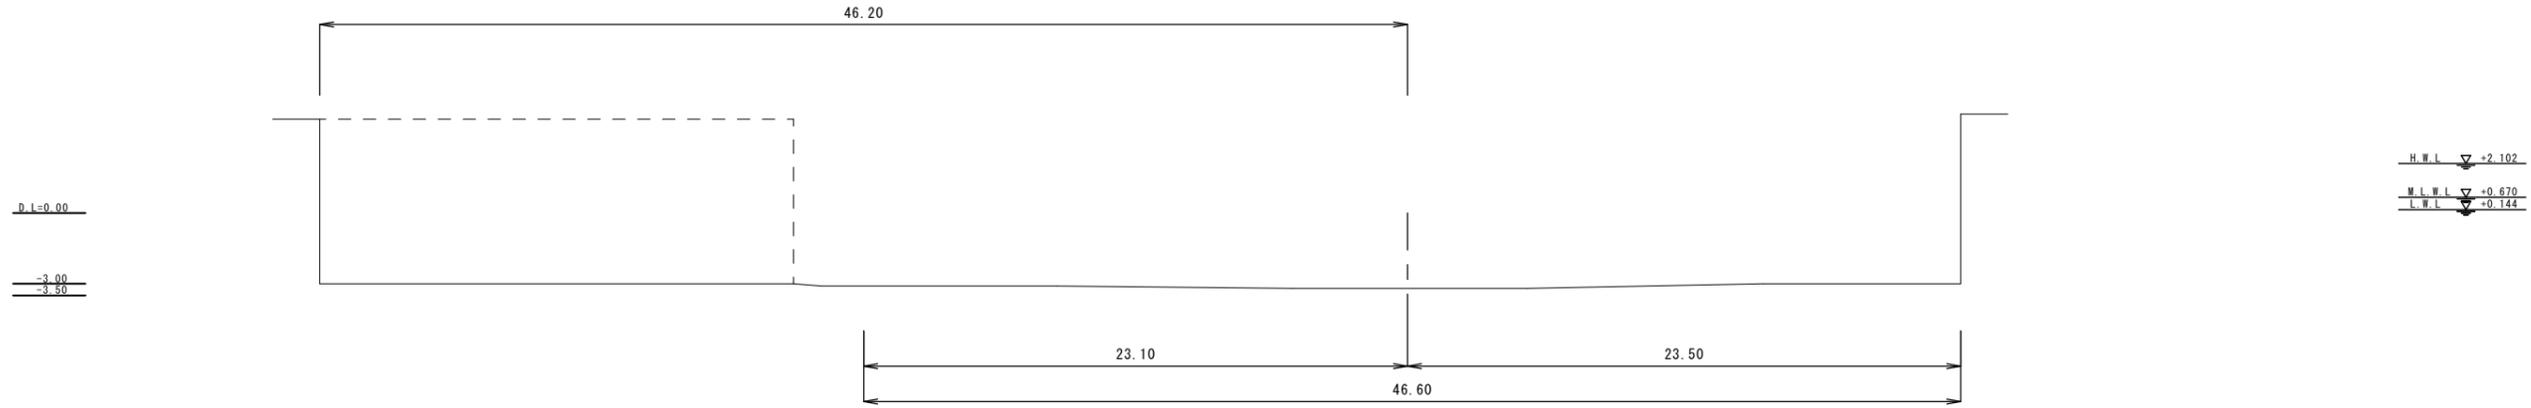

純土量	4.3
余掘土量	15.8
扱い土量	20.1

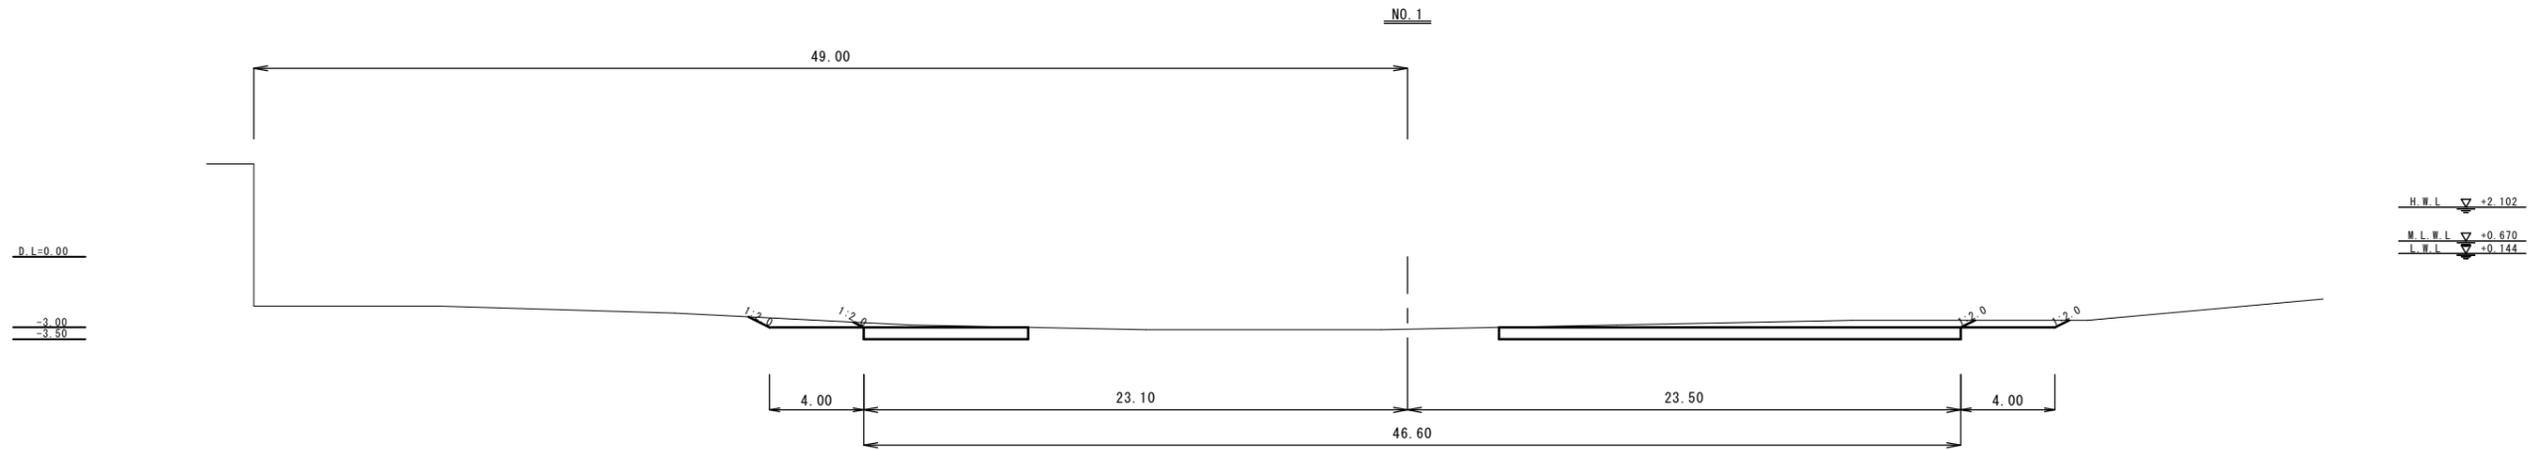

純土量	4.2
余掘土量	21.2
扱い土量	25.4

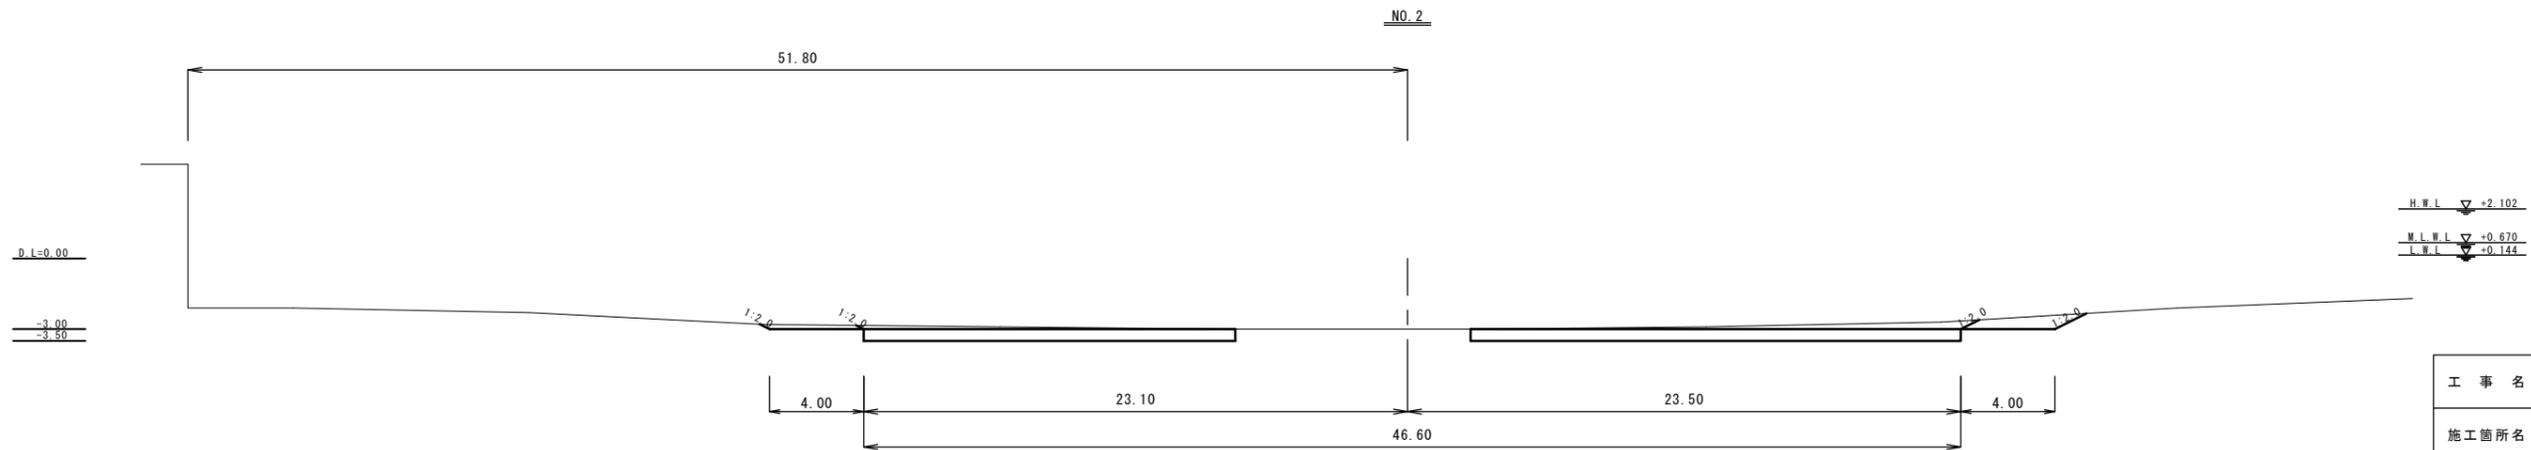


※この図面はA1サイズを原寸とする。

工事名	平成28年度水振補第4号 白塚漁港航路浚渫工事		
施工箇所名	津市白塚町地先		
図面名	横断図(1)		
縮尺	1/150	図面番号	2/5
事業所名	津市農林水産部水産振興室		


# 横断図(2)

S=1/150

純土量	2.8
余掘土量	25.1
扱い土量	27.9

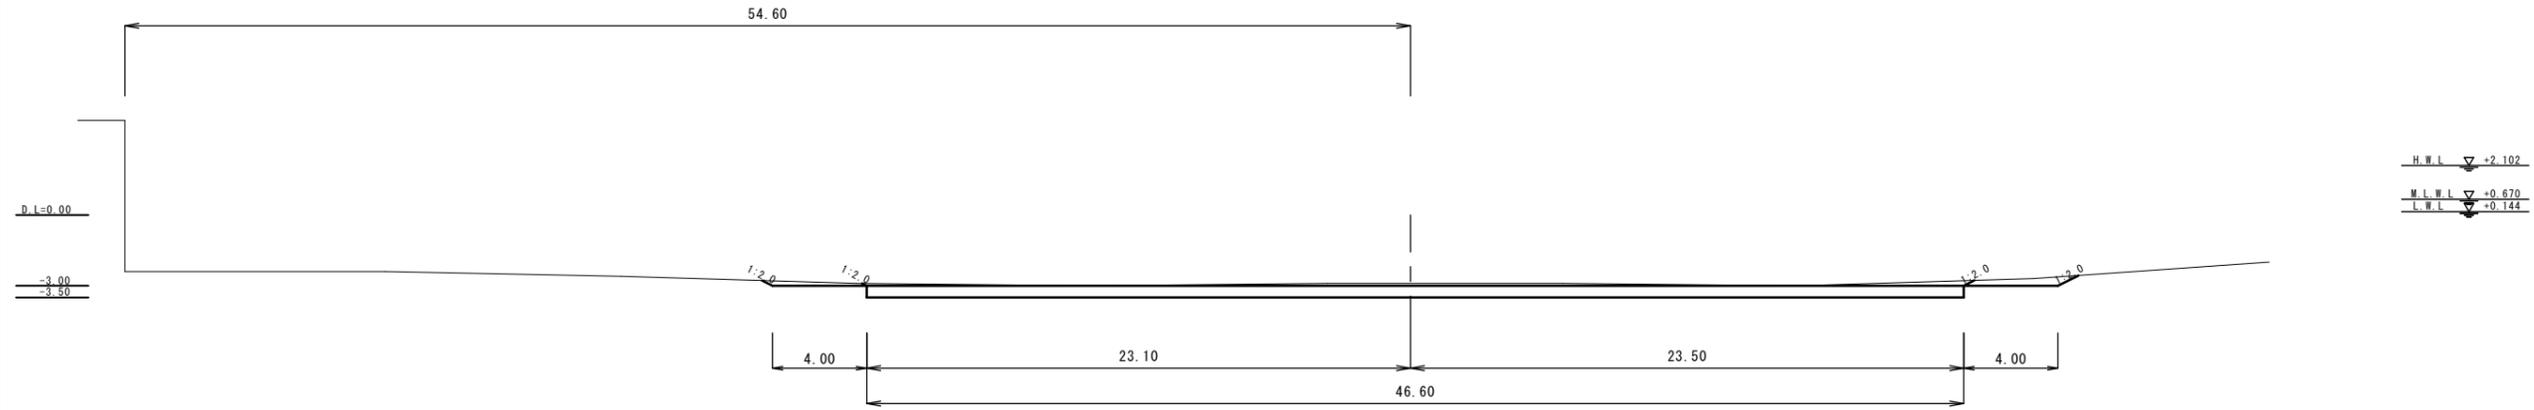

純土量	2.7
余掘土量	11.9
扱い土量	14.6

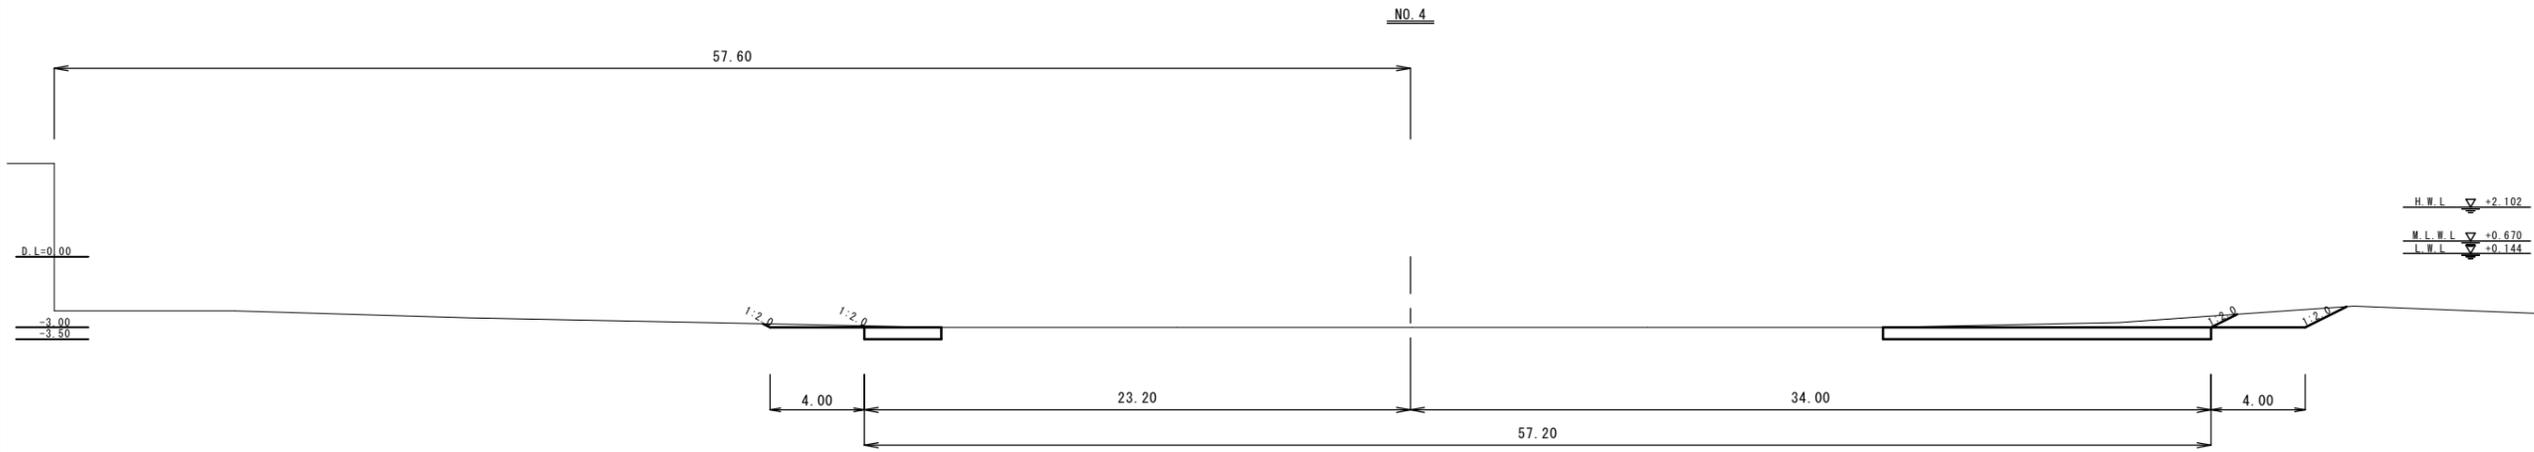

純土量	11.4
余掘土量	39.9
扱い土量	51.3




※この図面はA1サイズを原寸とする。

工事名	平成28年度水振補第4号 白塚漁港航路浚渫工事		
施工箇所名	津市白塚町地先		
図面名	横断図(2)		
縮尺	1/150	図面番号	3/5
事業所名	津市農林水産部水産振興室		


# 横断図(3)

S=1/150


純土量	17.6
余掘土量	22.3
扱い土量	39.9

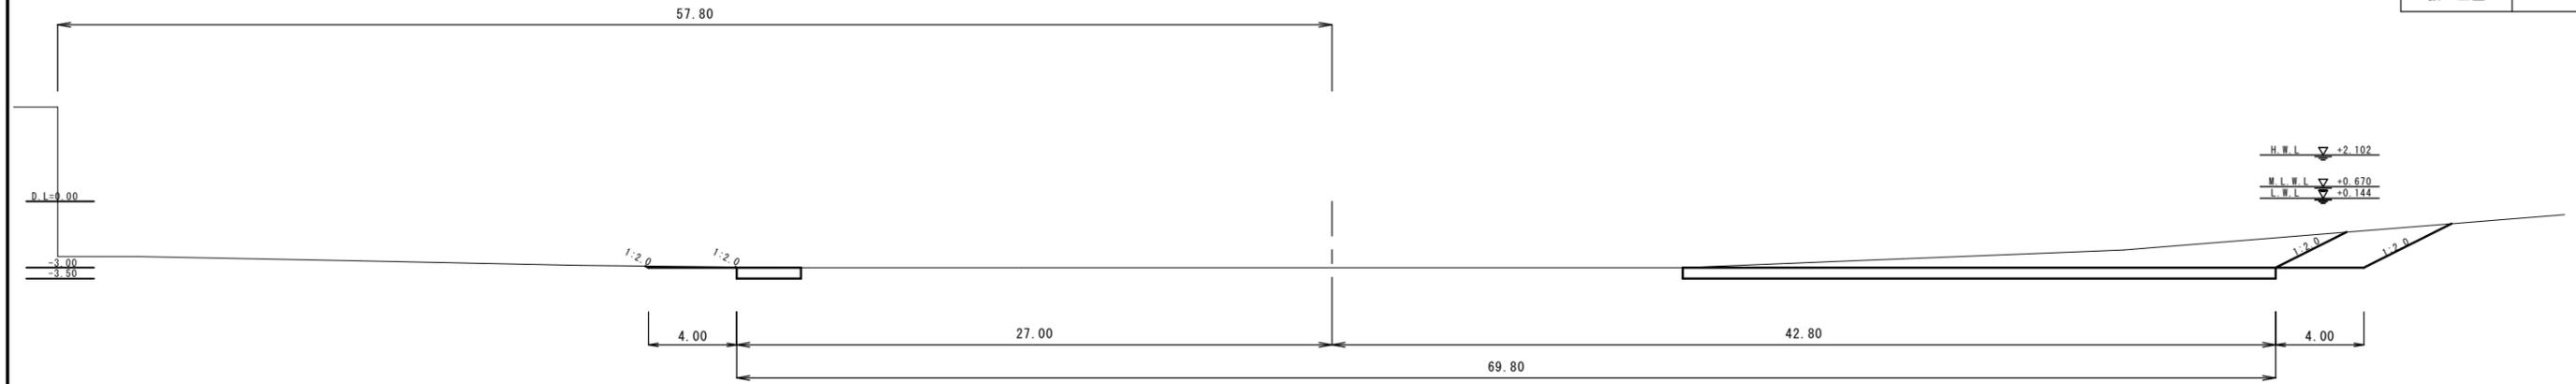

純土量	3.4
余掘土量	13.9
扱い土量	17.3

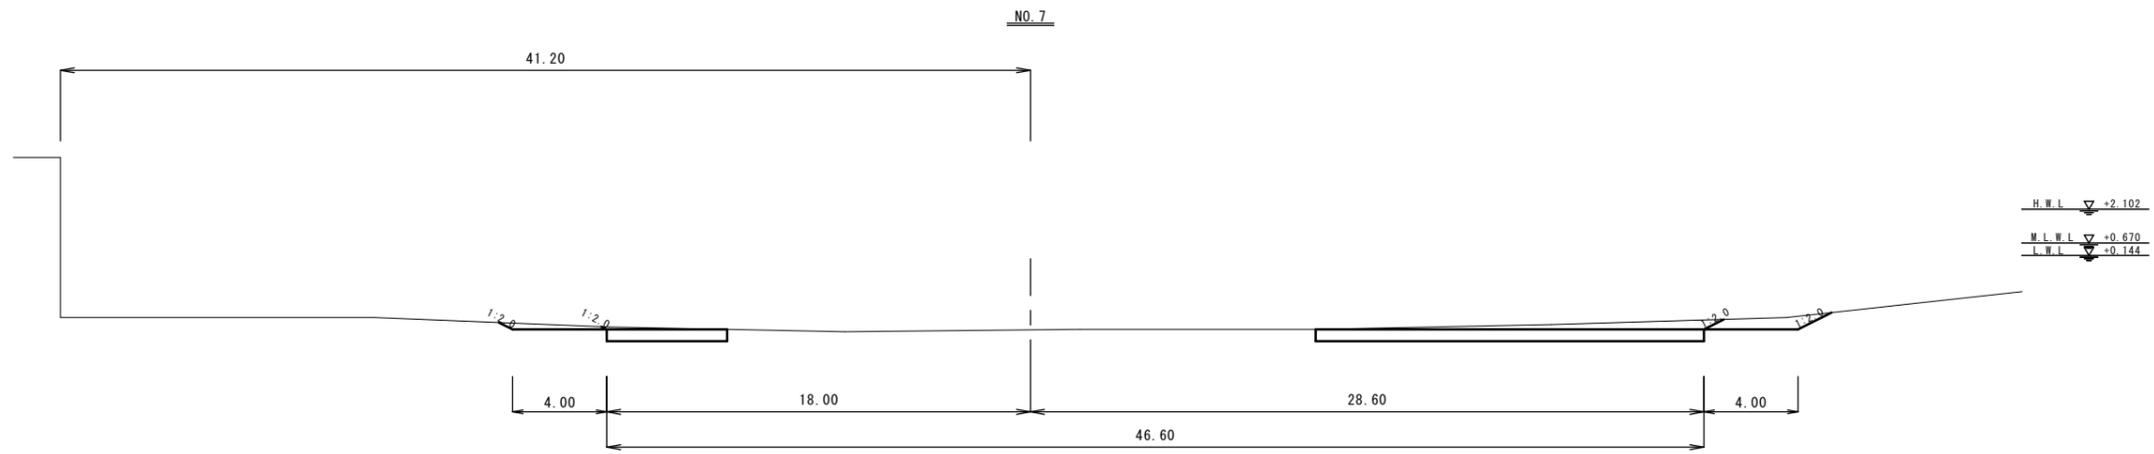

純土量	0.7
余掘土量	4.4
扱い土量	5.1

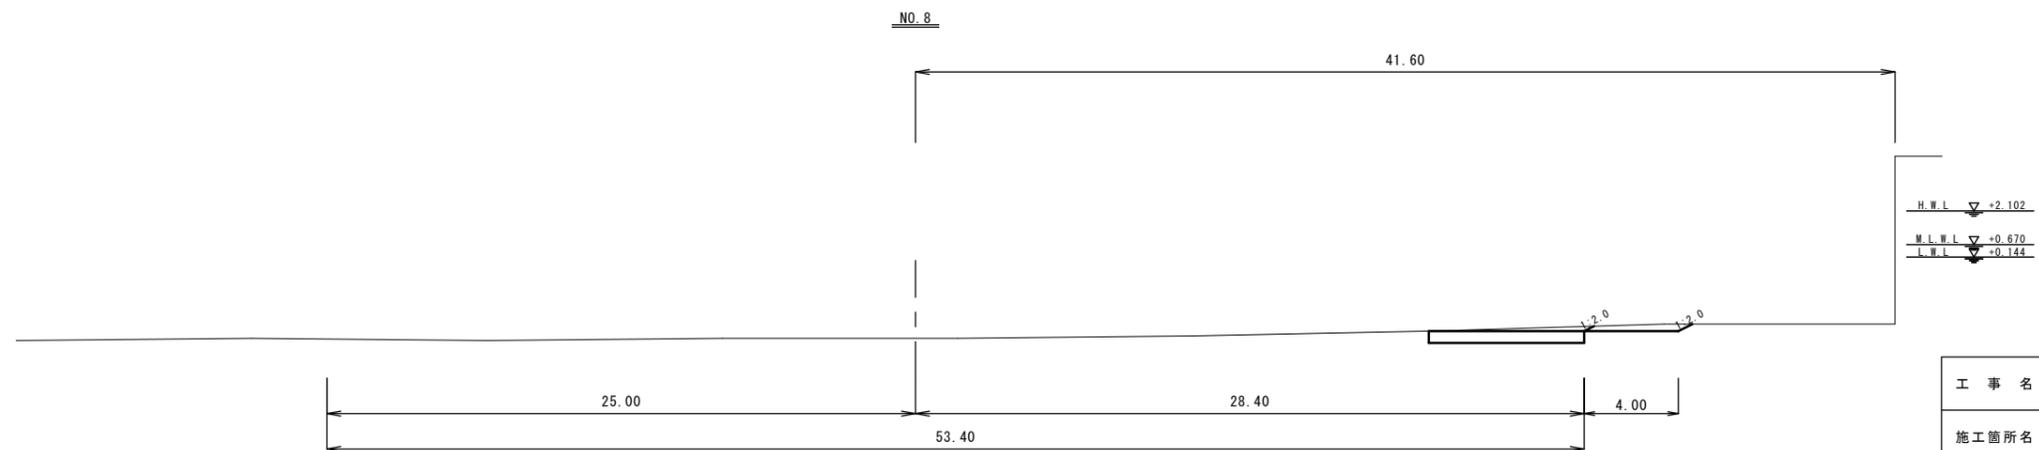

※この図面はA1サイズを原寸とする。

工事名	平成28年度水振補第4号 白塚漁港航路浚渫工事		
施工箇所名	津市白塚町地先		
図面名	横断図(3)		
縮尺	1/150	図面番号	4/5
事業所名	津市農林水産部水産振興室		

# 横断図(4)


NO. 9

S=1/150

純土量	1.2
余掘土量	5.5
扱い土量	6.7

D.L.=0.00

-3.00  
-3.80

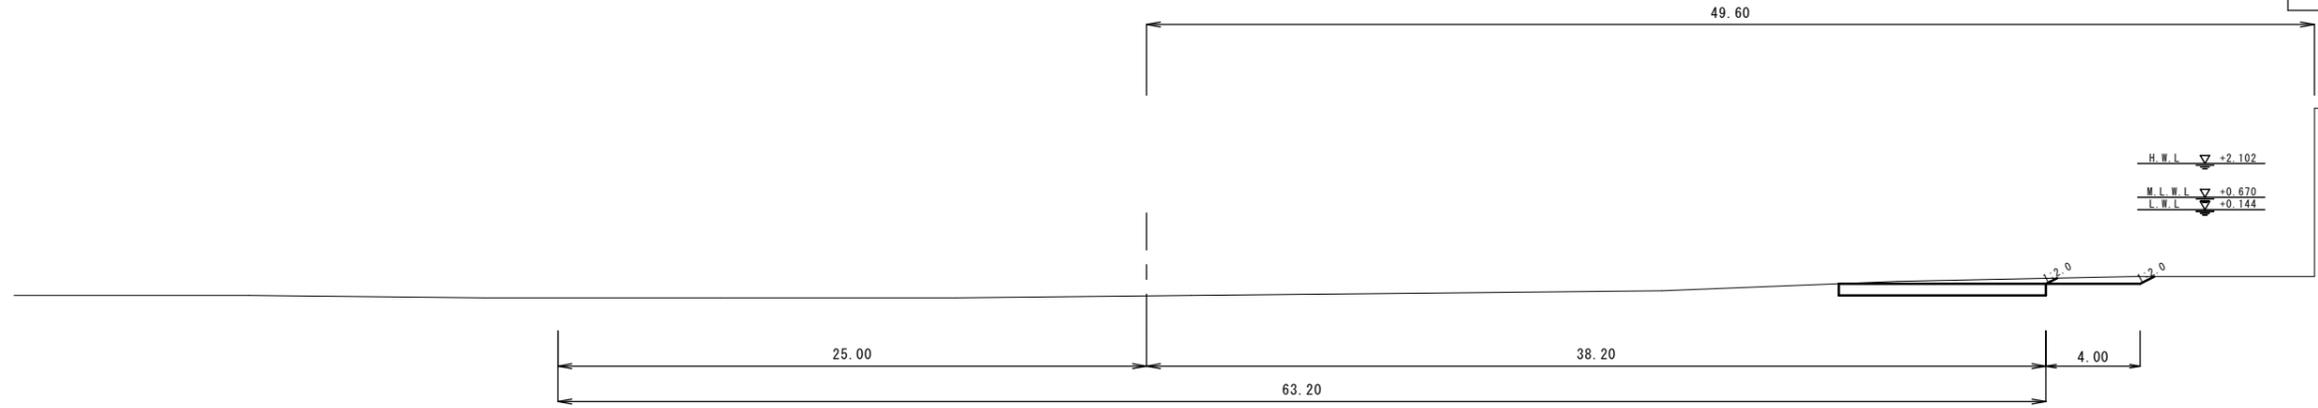


NO. 10

58.00

純土量	-
余掘土量	-
扱い土量	-

D.L.=0.00

-3.00  
-3.80

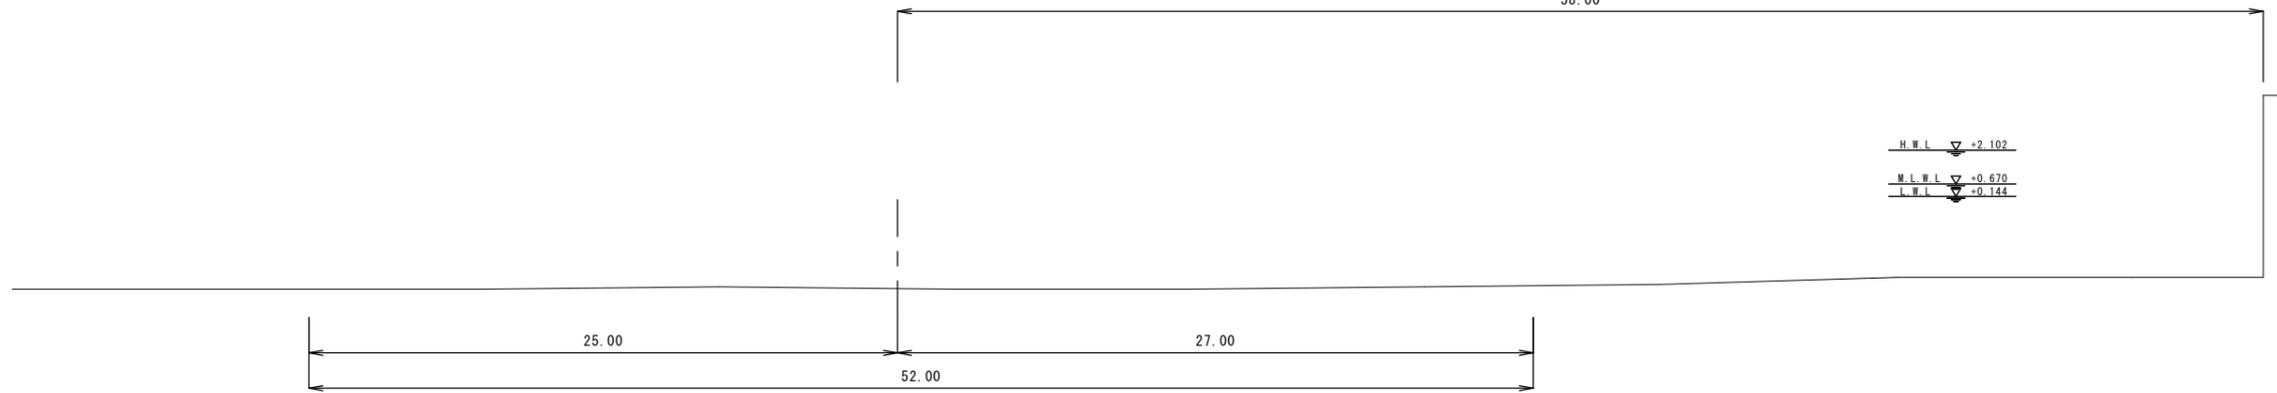

※この図面はA1サイズを原寸とする。

工事名	平成28年度水振補第4号 白塚漁港航路浚渫工事		
施工箇所名	津市白塚町地先		
図面名	横断図(4)		
縮尺	1/150	図面番号	5/5
事業所名	津市農林水産部水産振興室		