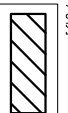



施設平面図

凡例
 今回施工範囲

※本図面はA3サイズを原寸とする。

工事名	平成28年度下施雨ポ補第1号 半田川田ボンプ場沈砂池設備 (3号除塵機等) 築造工事		
施工場所	津市 半田及び神戸 地内		
図面の種類	施設平面図		
縮尺	Free	図面番号	1/4
事業所名	津市下水道局下水道施設課		

・本図は、参考図であり施工現場と本図に相違がある場合にあつては相違箇所を再調査後、市監督員と協議のうえ決定すること。


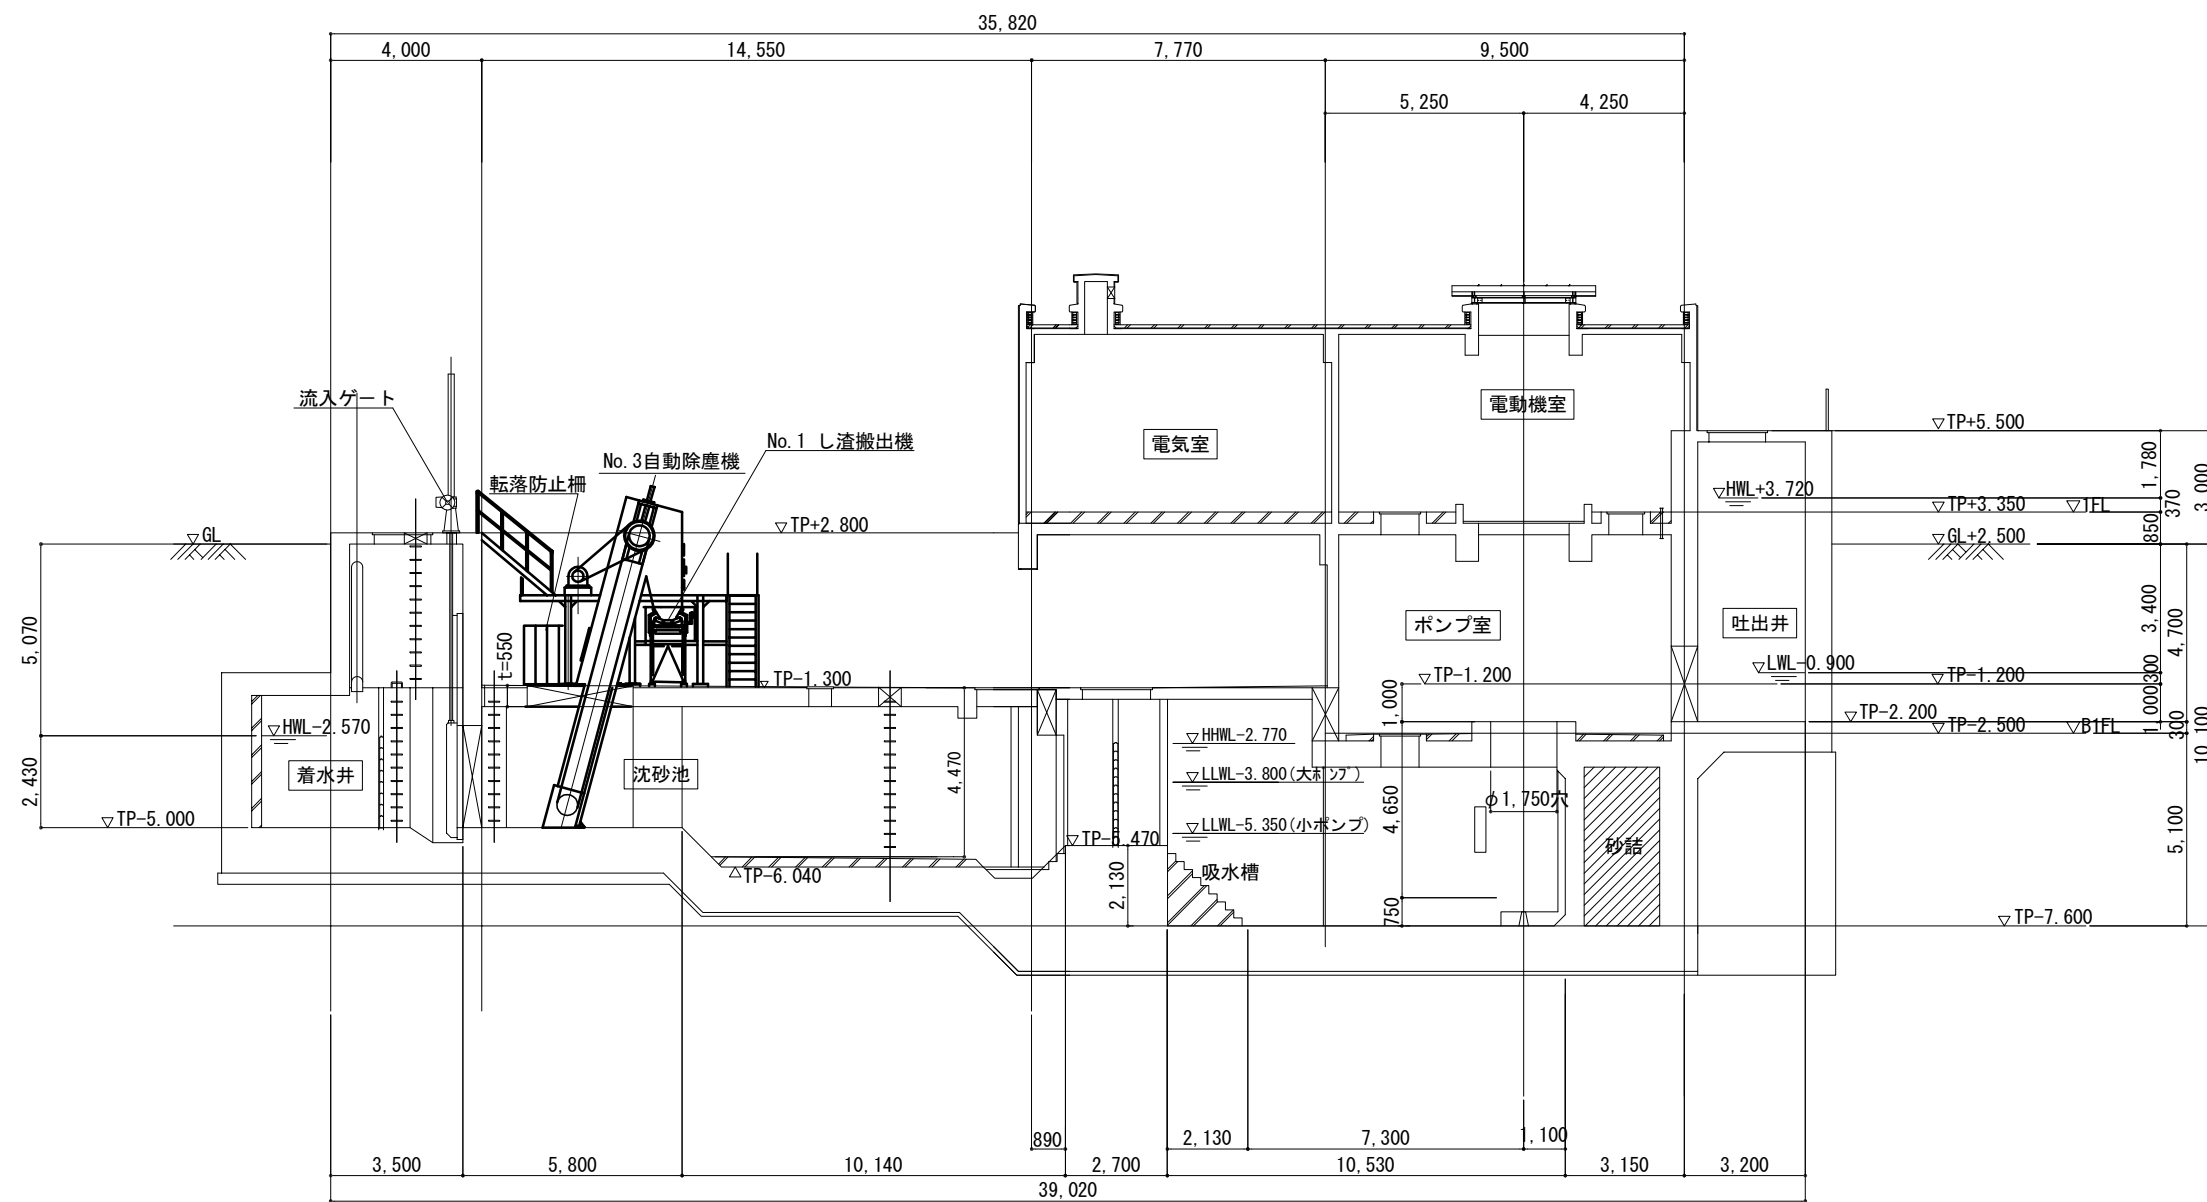


施設断面図

*本図面はA3サイズを原寸とする。

工 事 名	平成28年度下施雨ポ補第1号 半田川田ポンプ場沈砂池設備 (3号除塵機等) 築造工事		
施 工 場 所	津市 半田及び神戸 地内		
図面の種類	施設断面図		
縮 尺	Free	図面番号	2/4
事業所名	津市下水道局下水道施設課		

・本図は、参考図であり施工現場と本図に相違がある場合にあっては相違箇所を再調査後、市監督員と協議のうえ決定すること。

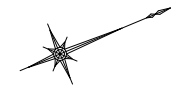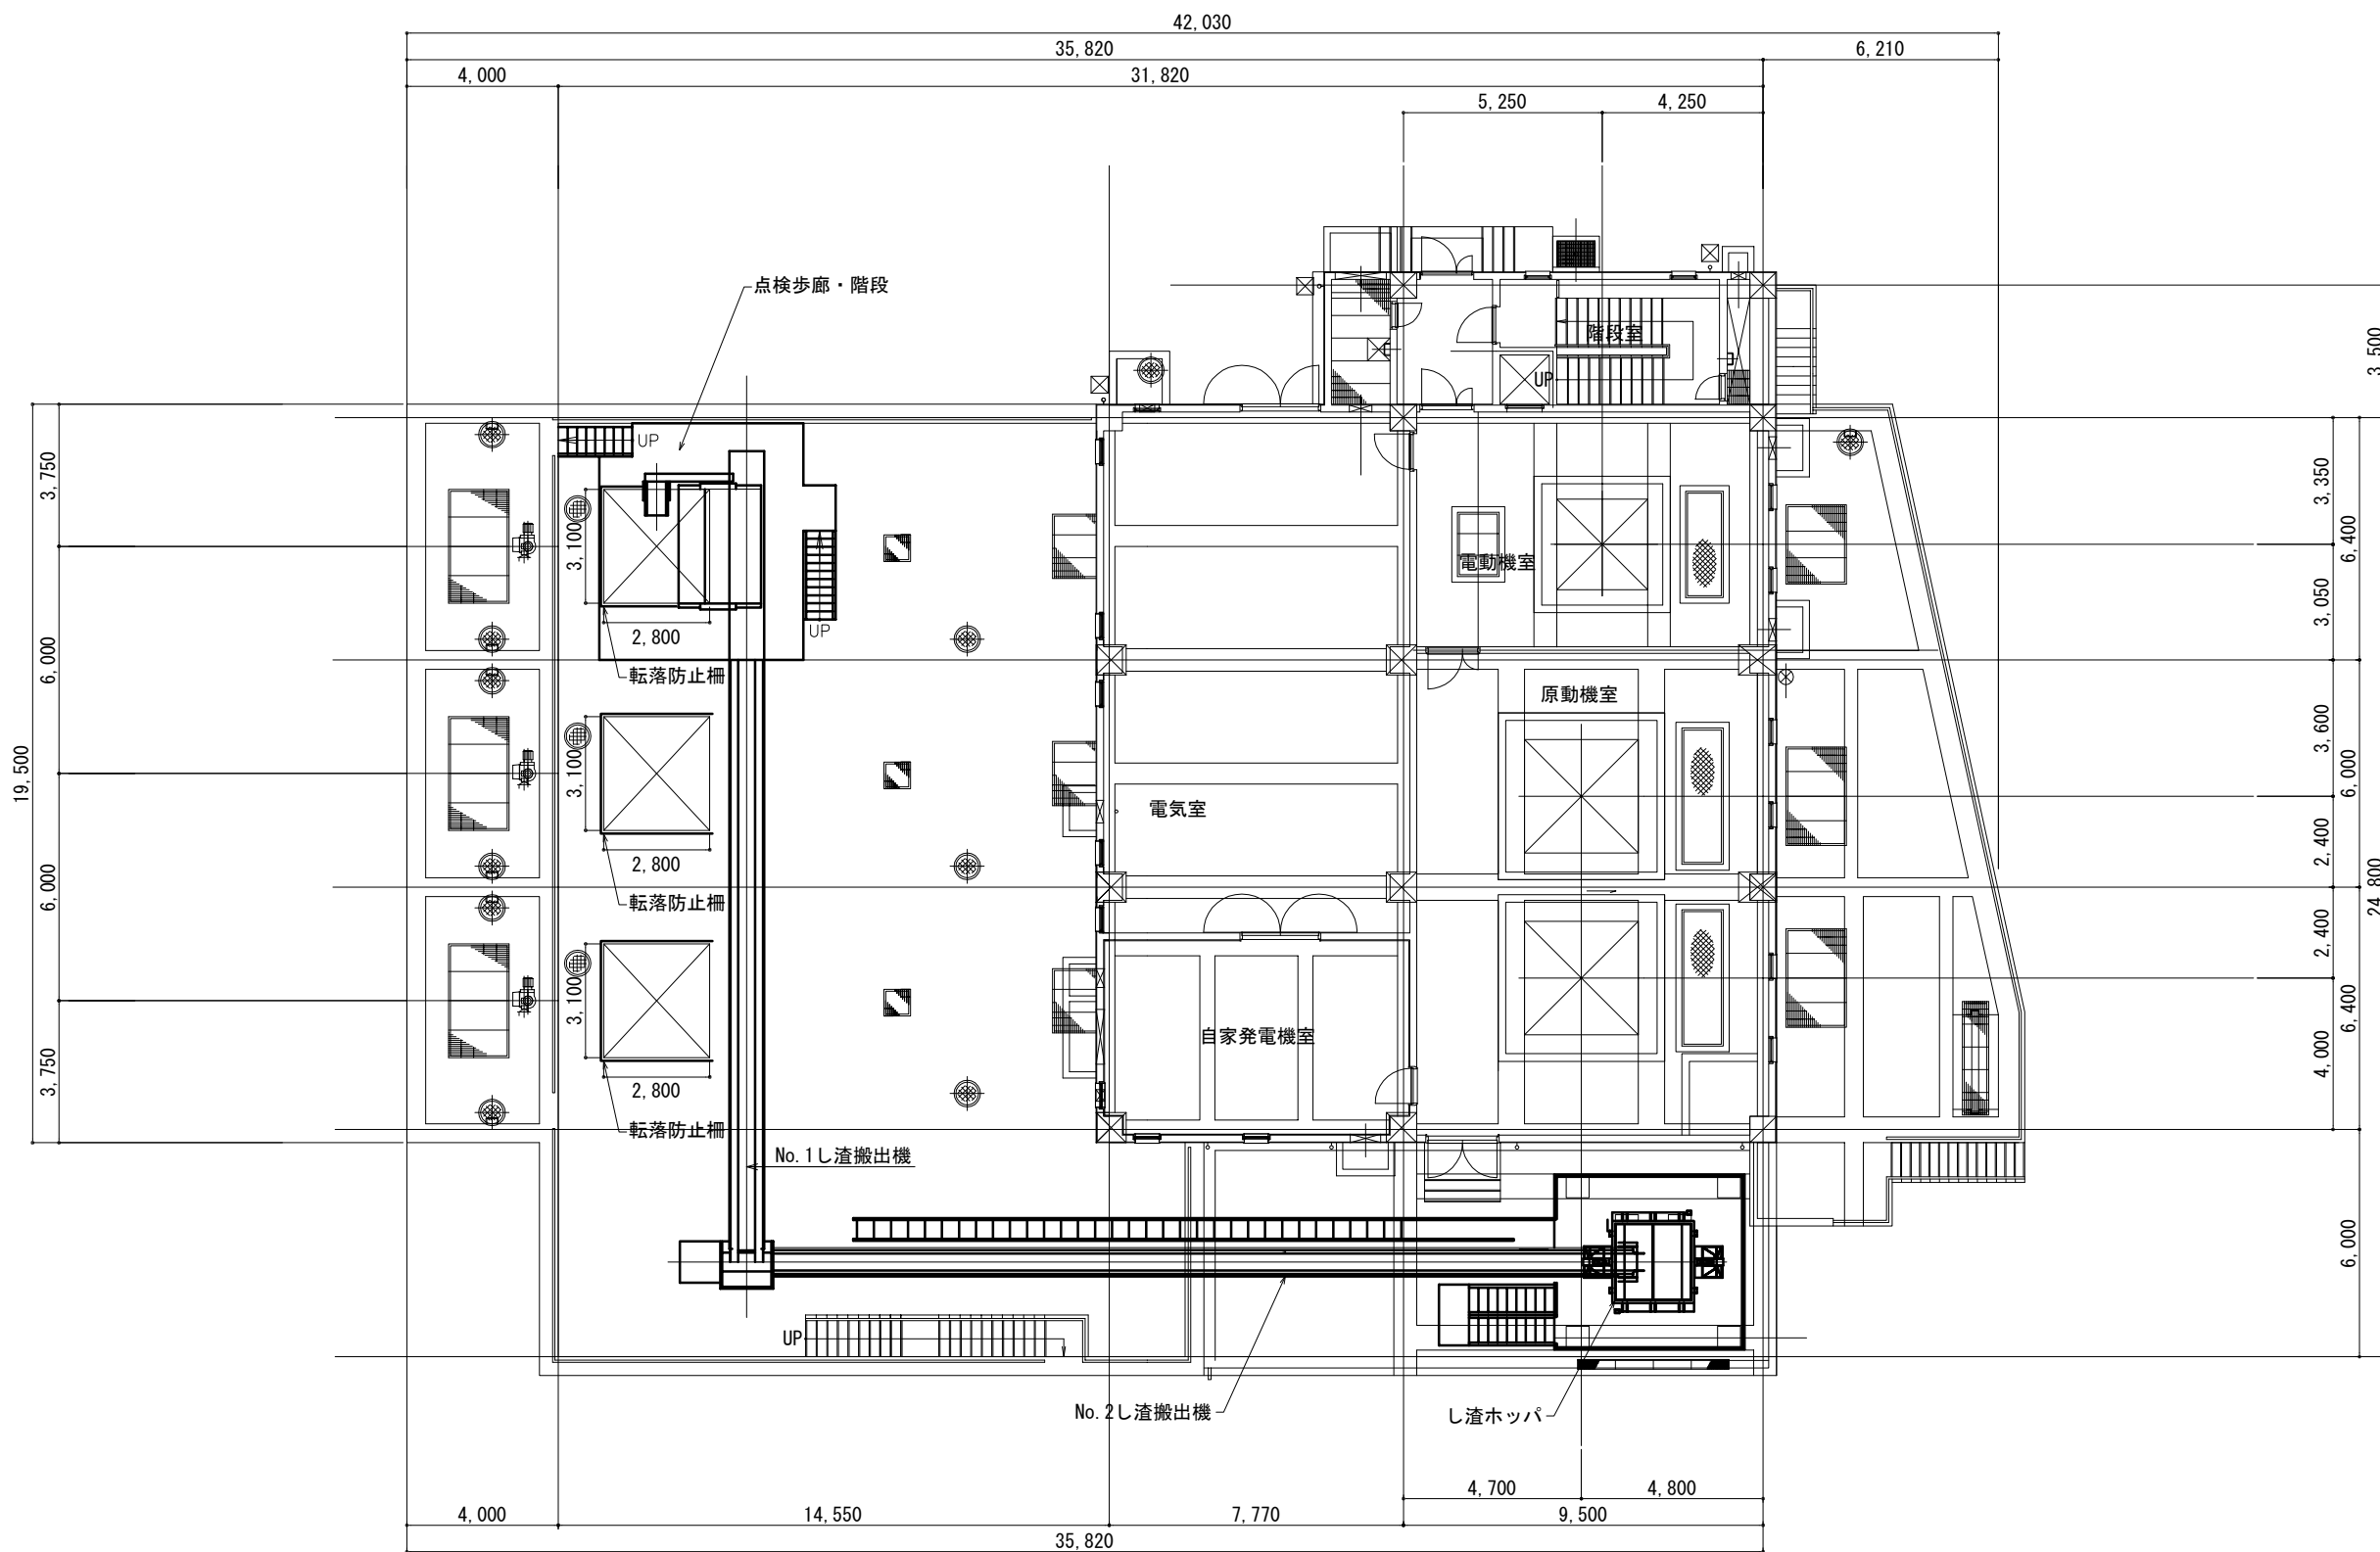


機器平面図

*本図面はA3サイズを原寸とする。

工事名	平成28年度下施雨ボ補第1号 半田川田ポンプ場沈砂池設備 (3号除塵機等) 築造工事		
施工場所	津市 半田及び神戸 地内		
図面の種類	機器平面図		
縮尺	Free	図面番号	3/4
事業所名	津市下水道局下水道施設課		

・本図は、参考図であり施工現場と本図に相違がある場合にあつては相違箇所を再調査後、市監督員と協議のうえ決定すること。

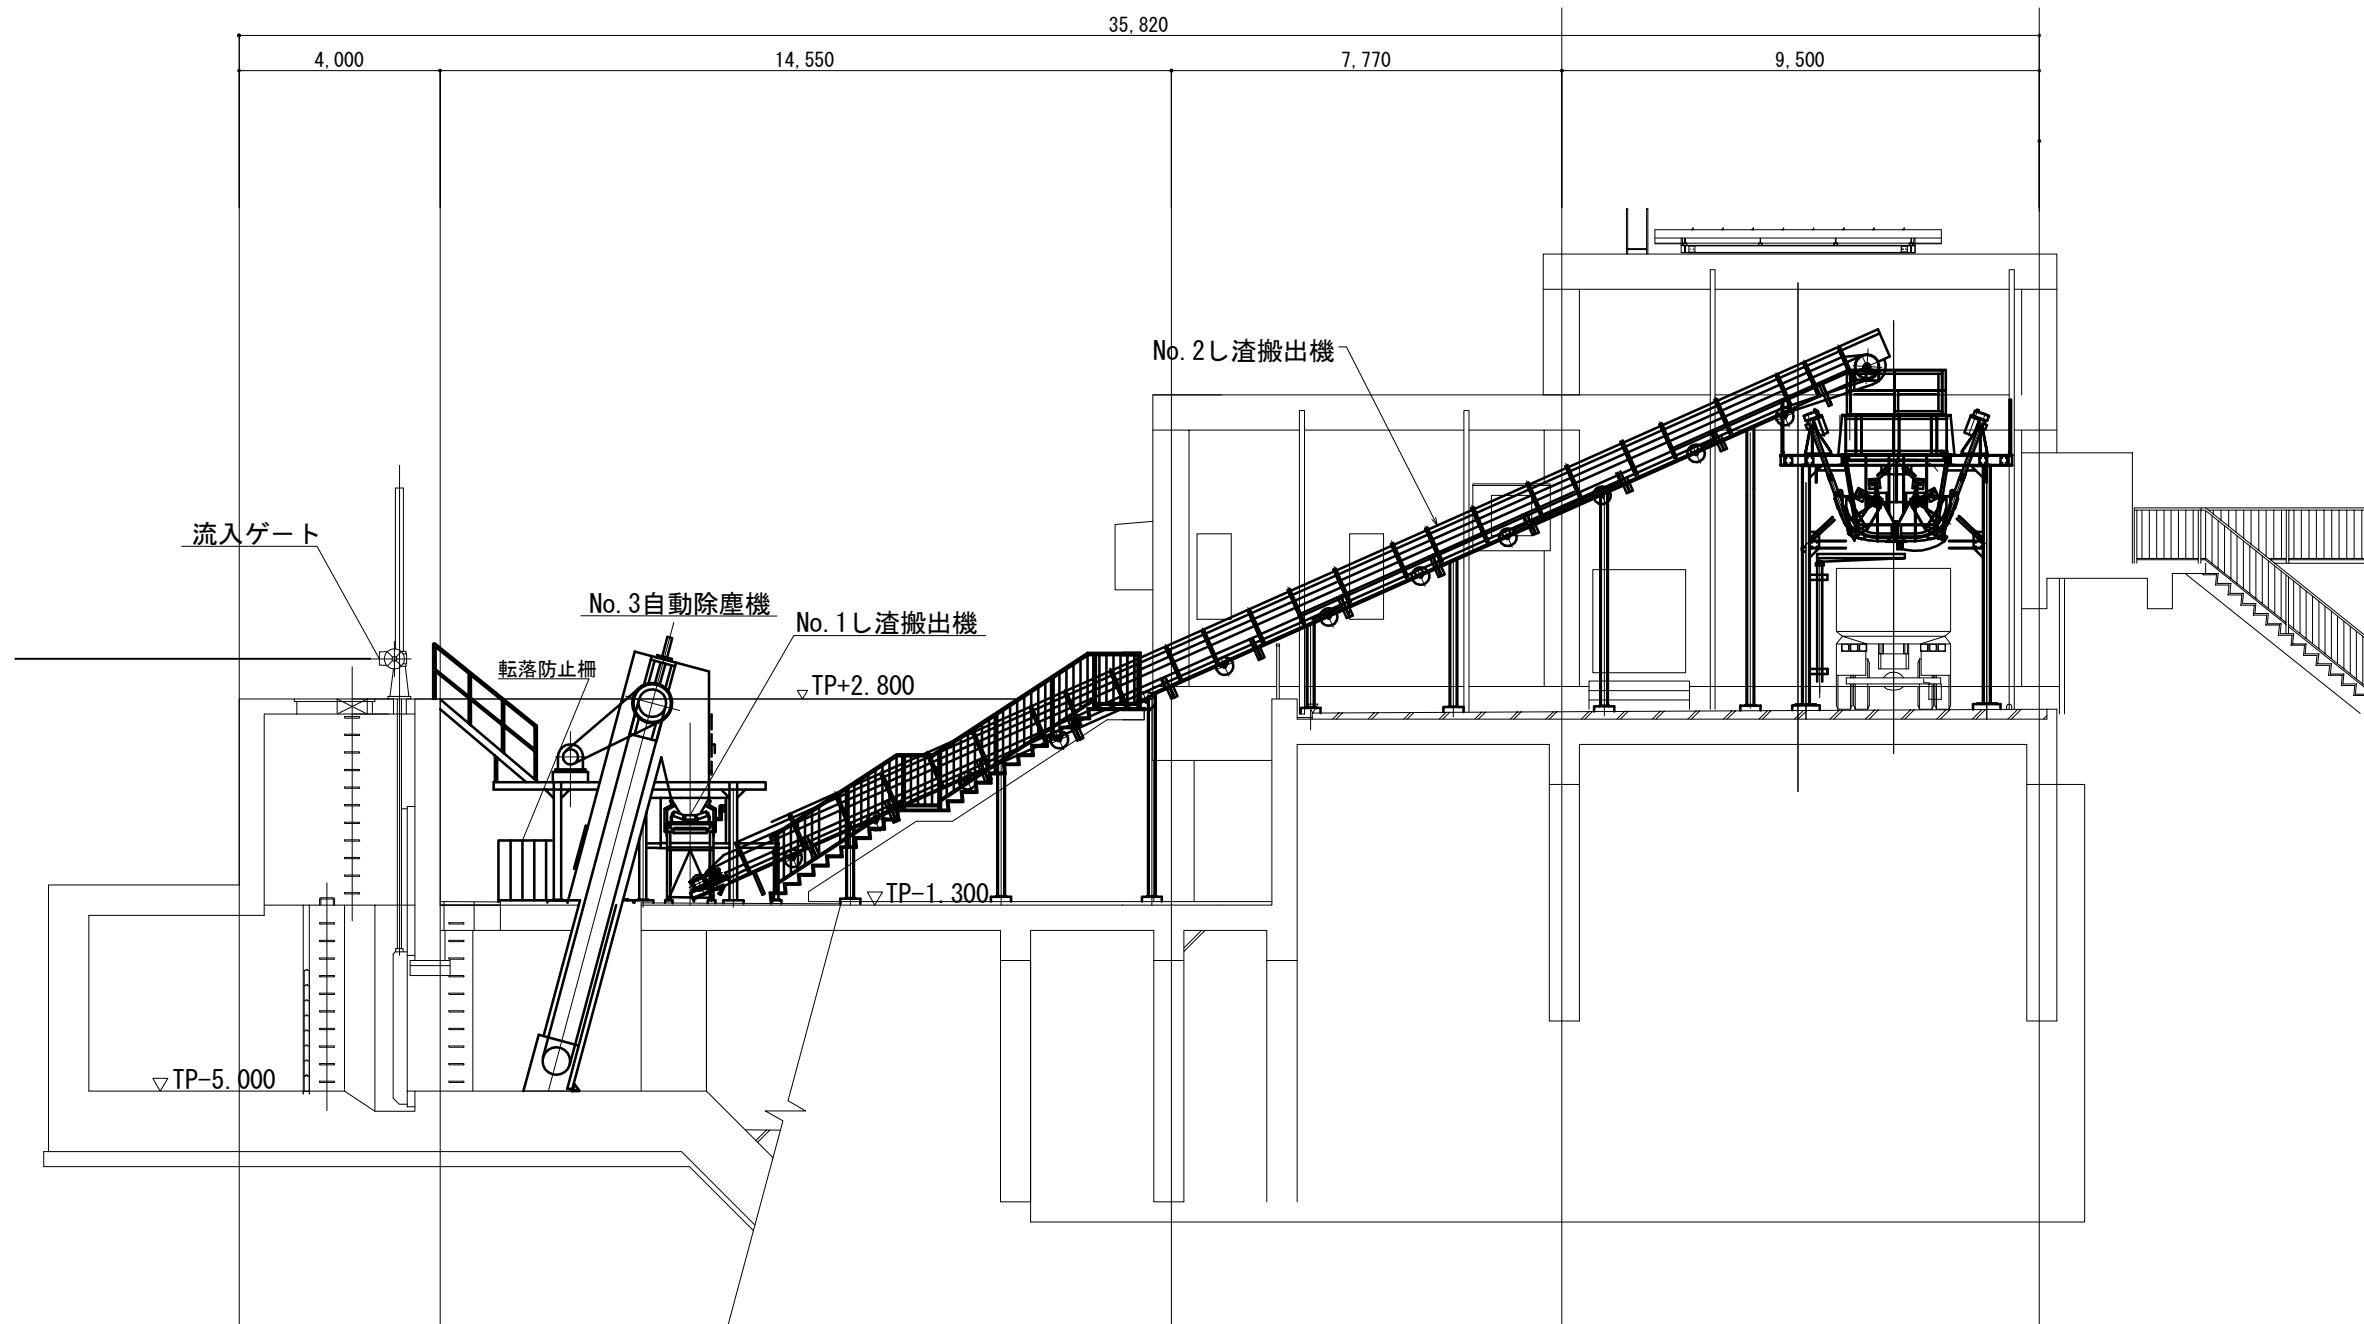

機器断面図

*本図面はA3サイズを原寸とする。

工事名	平成28年度下施雨ボ補第1号 半田川田ポンプ場沈砂池設備 (3号除塵機等) 築造工事		
施工場所	津市 半田及び神戸 地内		
図面の種類	機器断面図		
縮尺	Free	図面番号	4/4
事業所名	津市下水道局下水道施設課		

・本図は、参考図であり施工現場と本図に相違がある場合にあっては相違箇所を再調査後、市監督員と協議のうえ決定すること。