


平面図

S=1:300

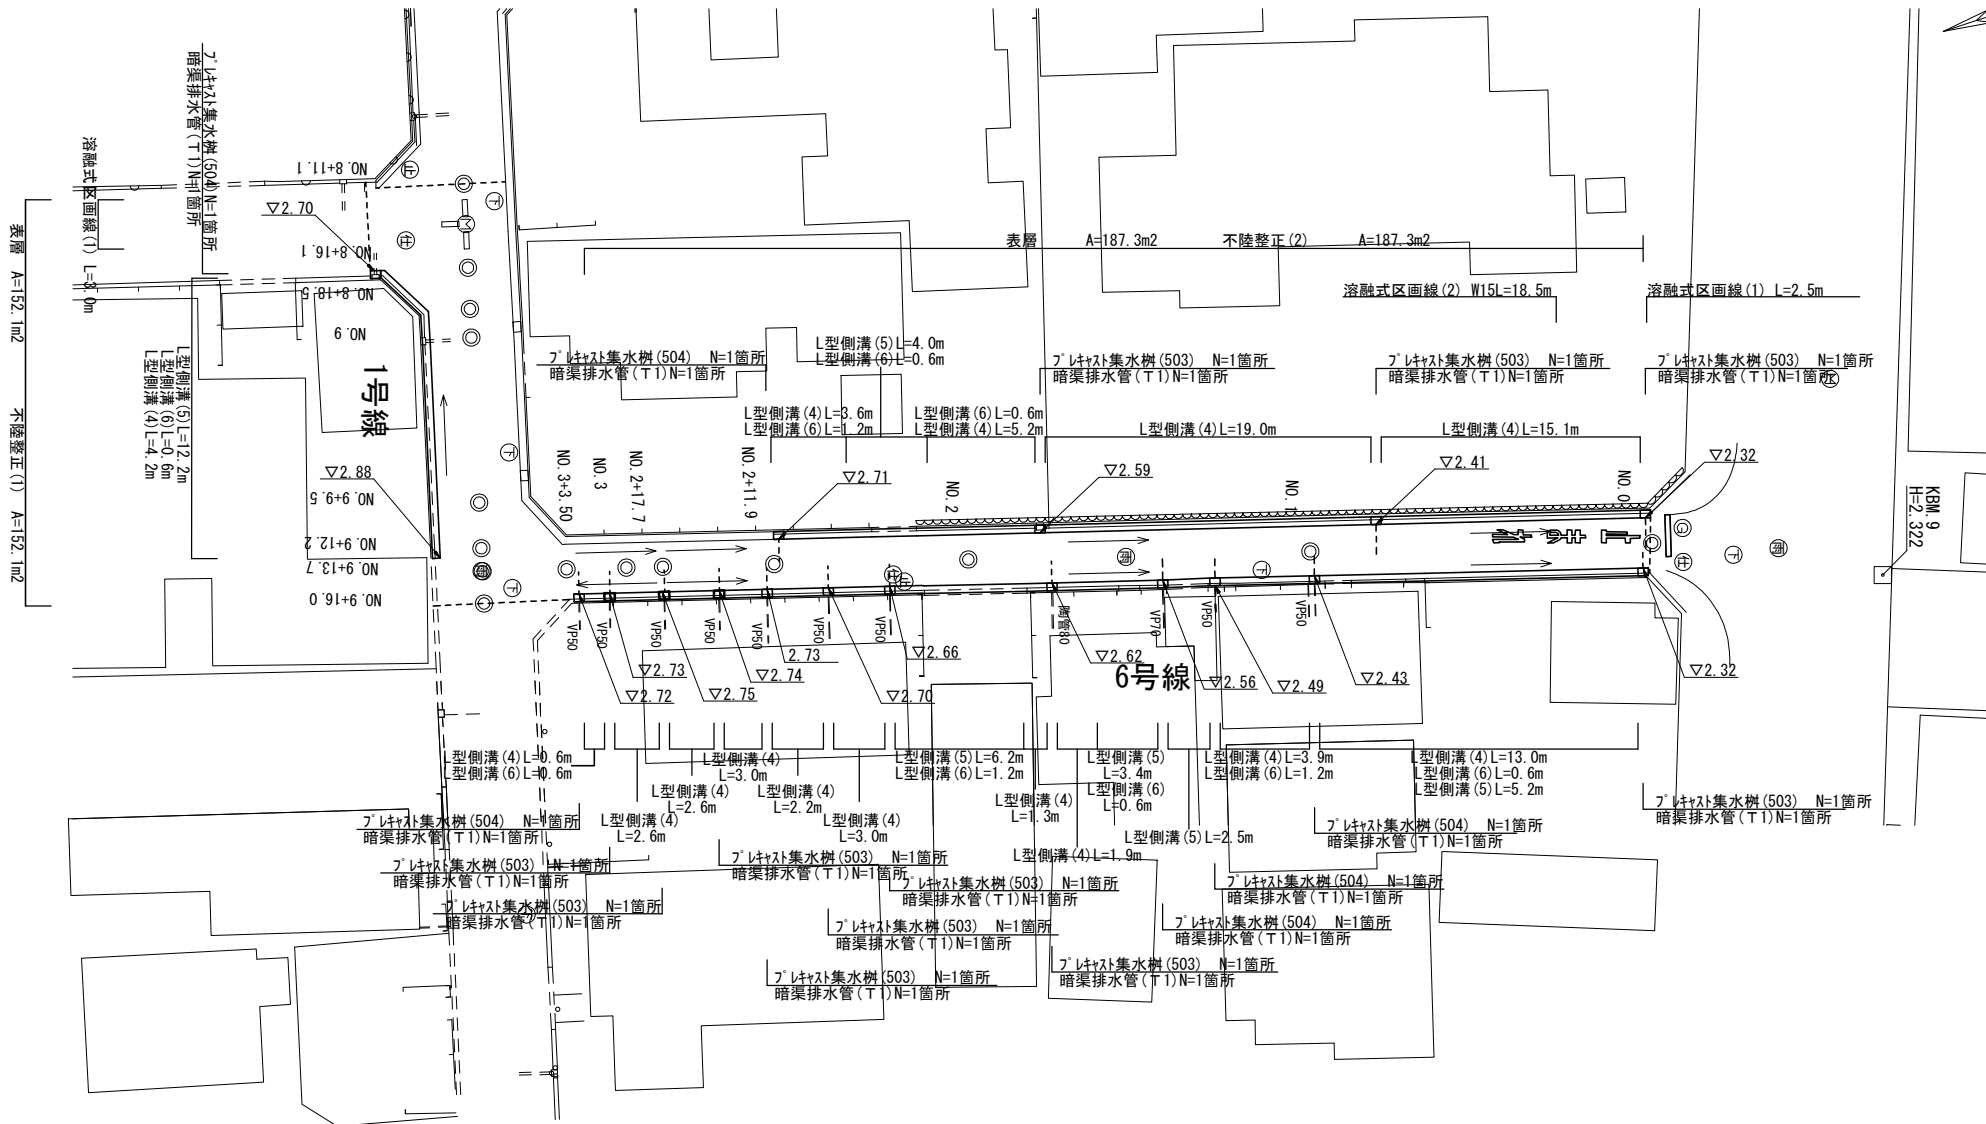


標準横断面図

S=1:50

1号線
NO. 9


6号線
NO. 1

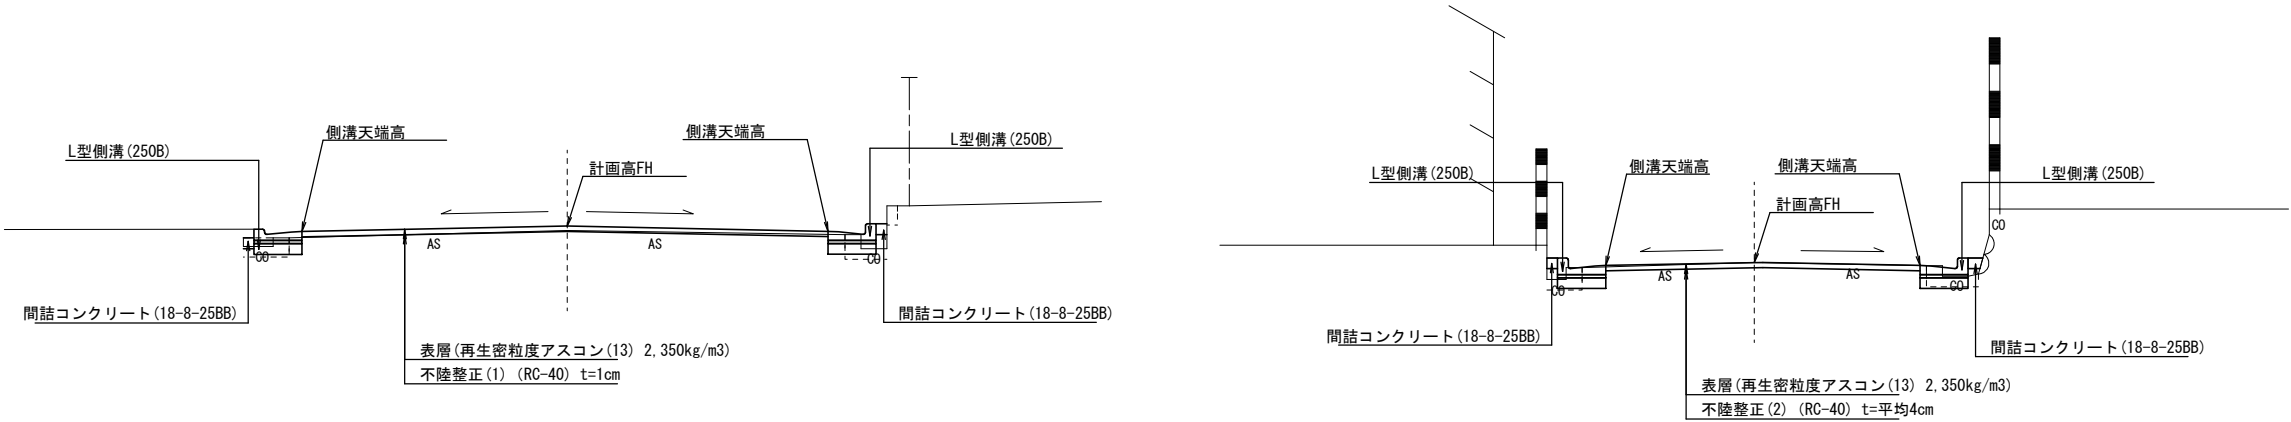

1号工事箇所
※この図面はA2サイズを原寸とする。

工 事 名	平成29年度 北道維第3号 南中央及び本町地内道路修繕工事		
施工箇所名	津市南中央及び本町地内		
図面の種類	平面図・標準断面図		
縮尺	図 示	図面番号	1/7
事務所名	津市建設部津北工事事務所		

1号工事箇所
6号線横断図

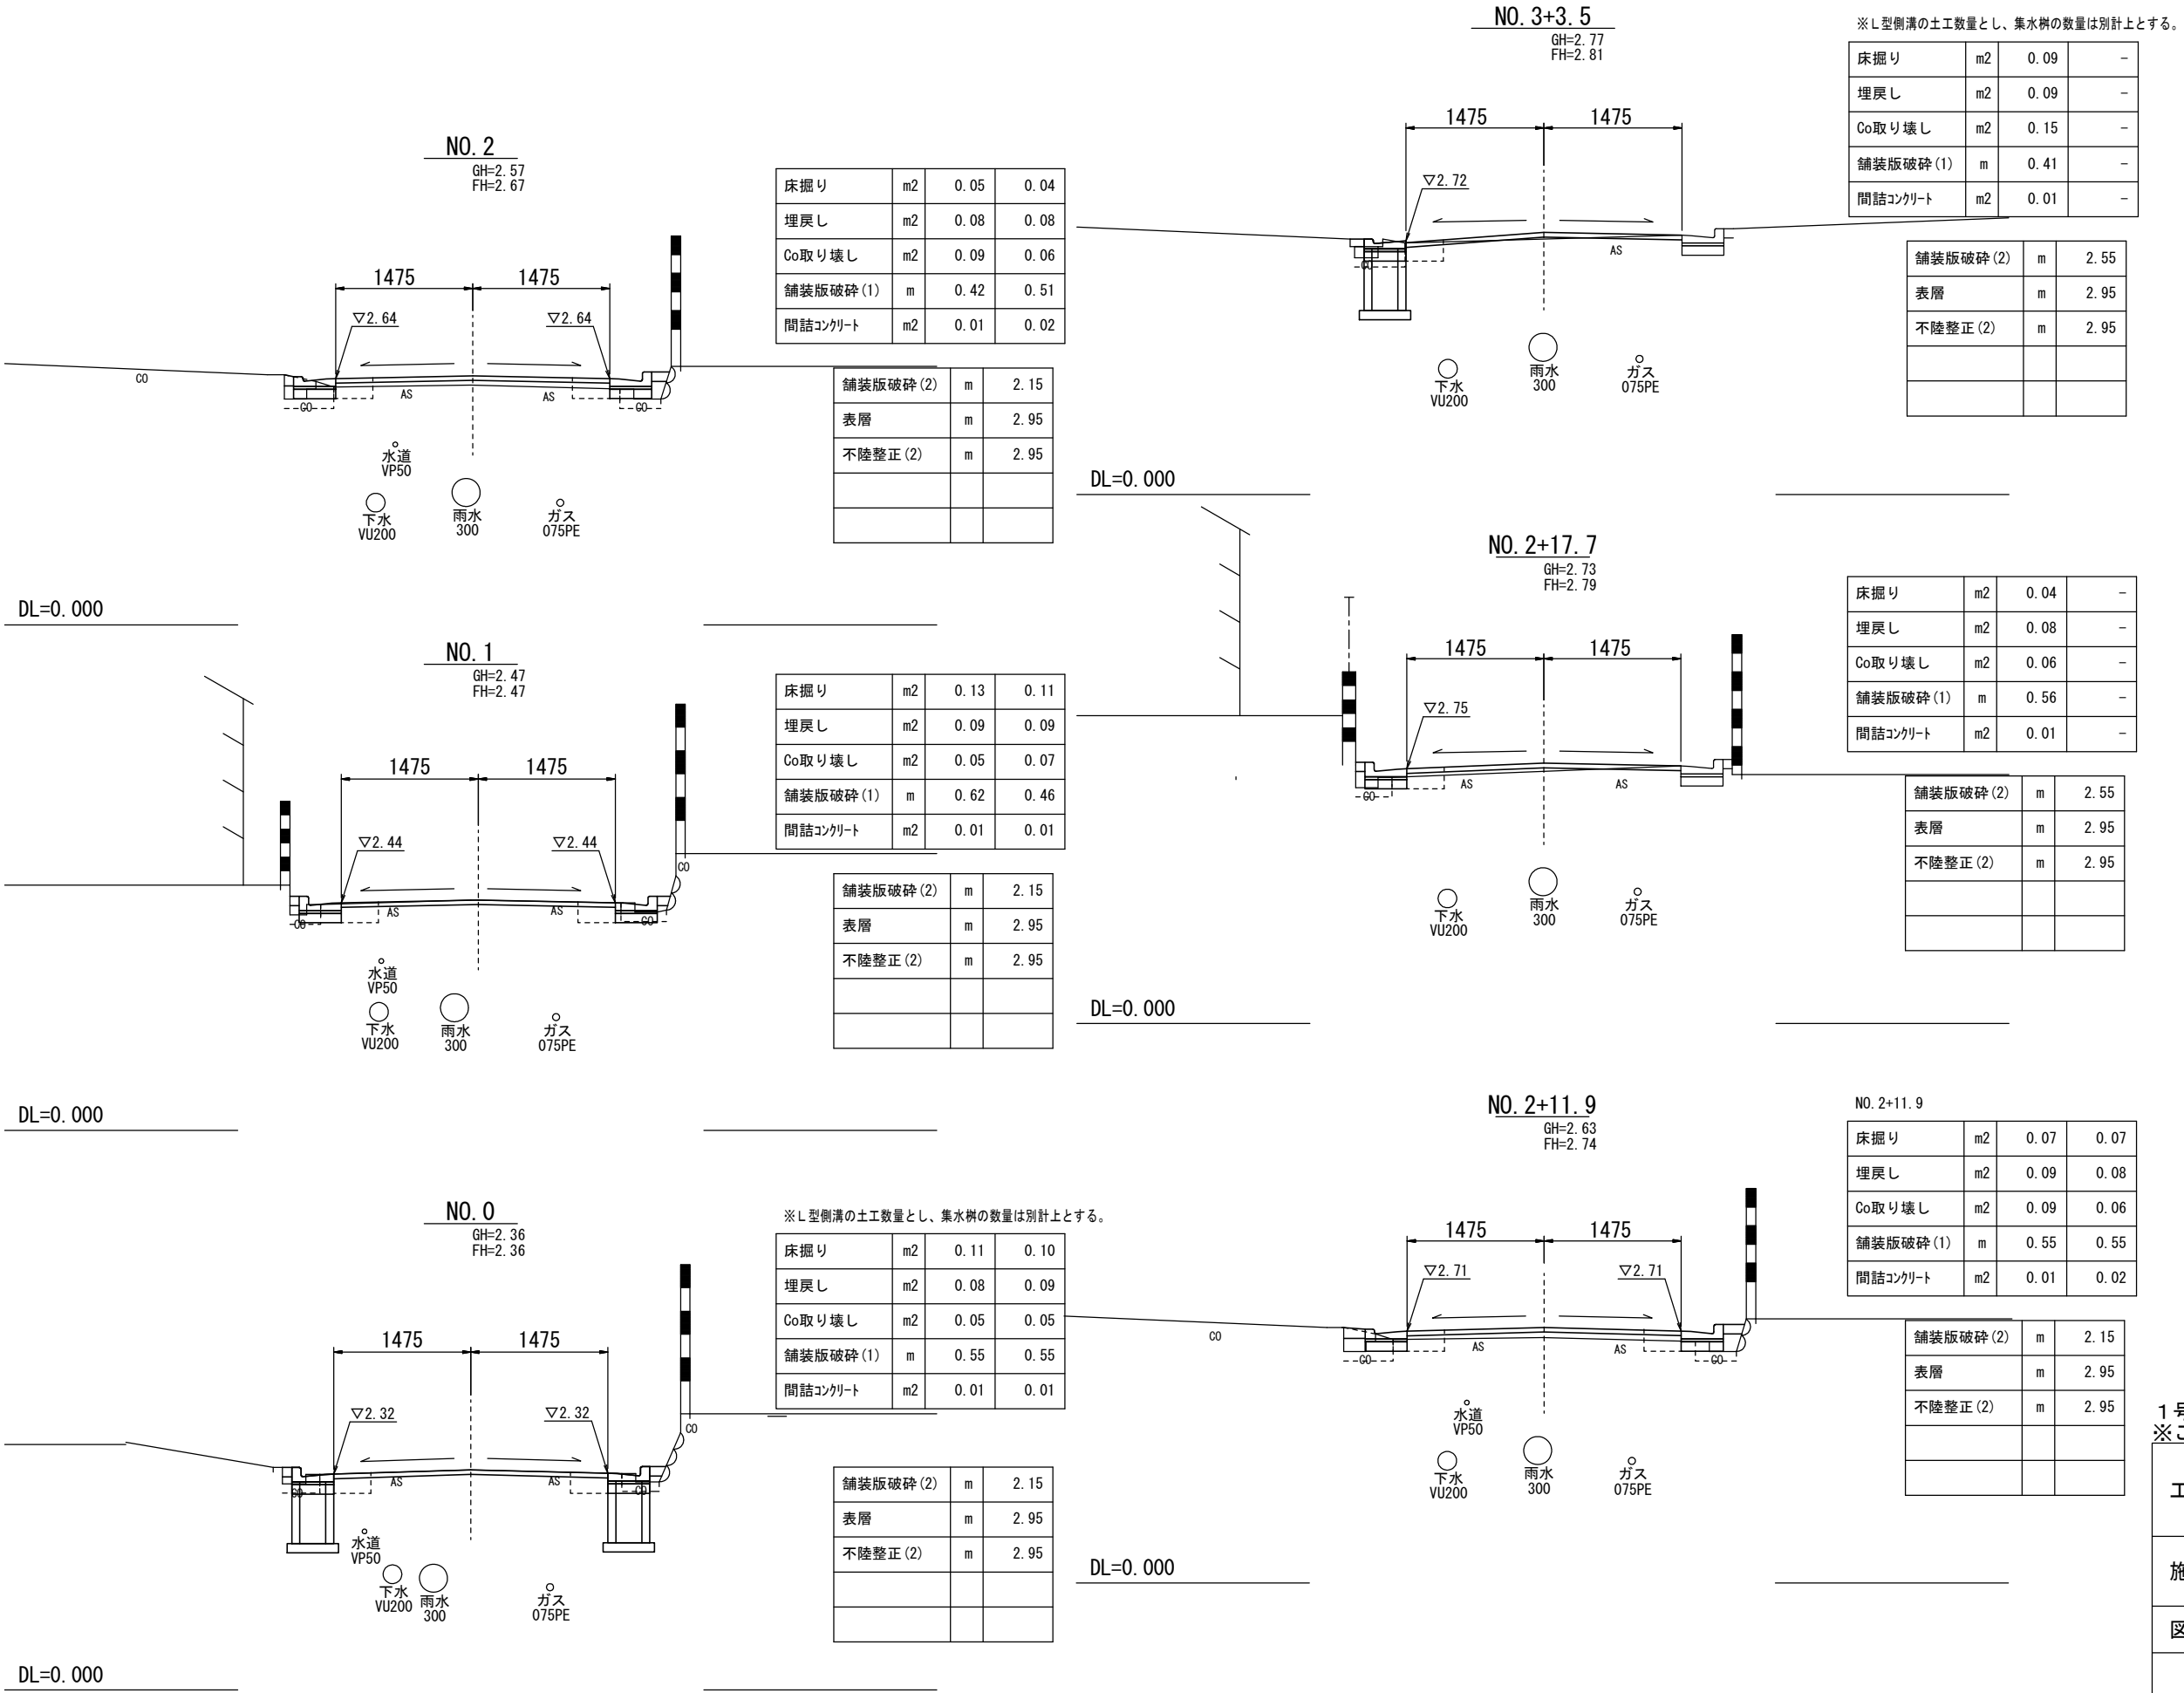

NO. 2+11.9 (同)







床掘り	m2	0.07	-
埋戻し	m2	0.09	-
Co取り壊し	m2	0.09	-
舗装版破砕(1)	m	0.55	-
間詰コンクリート	m2	0.01	-

舗装版破砕(2)	m	2.55
表層	m	2.95
不陸整正(2)	m	2.95



1号工事箇所
※この図面はA2サイズを原寸とする。

工 事 名	平成29年度 北道維第3号 南中央及び本町地内道路修繕工事		
施工箇所名	津市南中央及び本町地内		
図面の種類	横断図		
縮尺	1:50	図面番号	2/7
事務所名	津市建設部津北工事事務所		

1号工事箇所
1号線横断面図

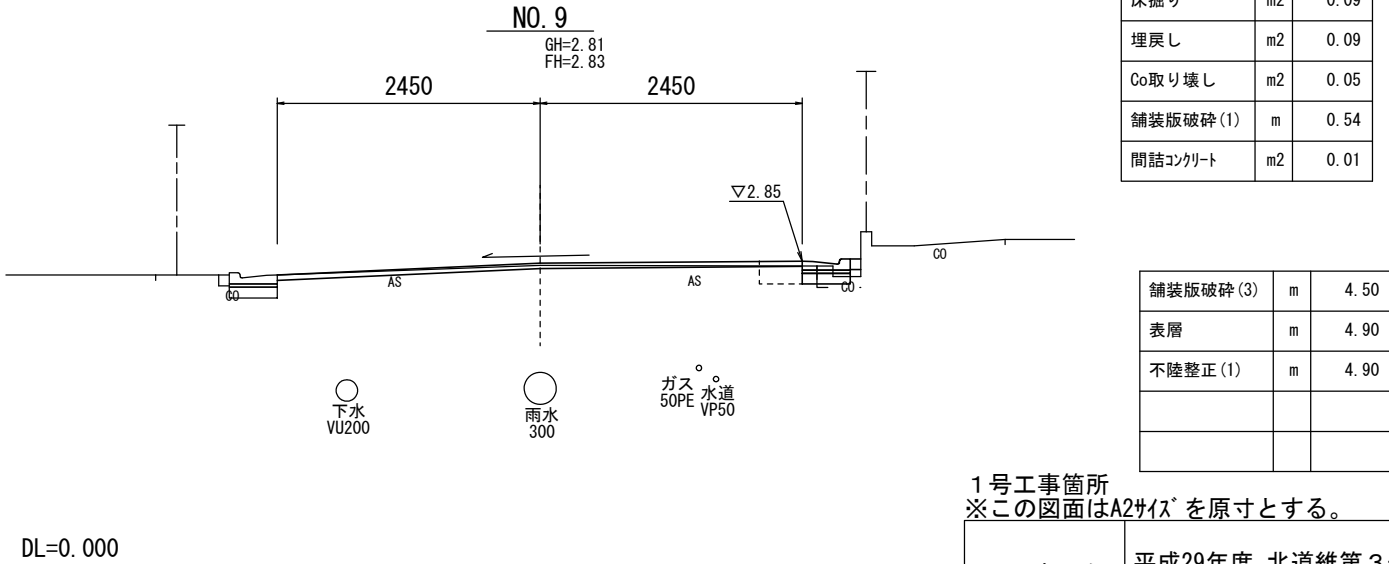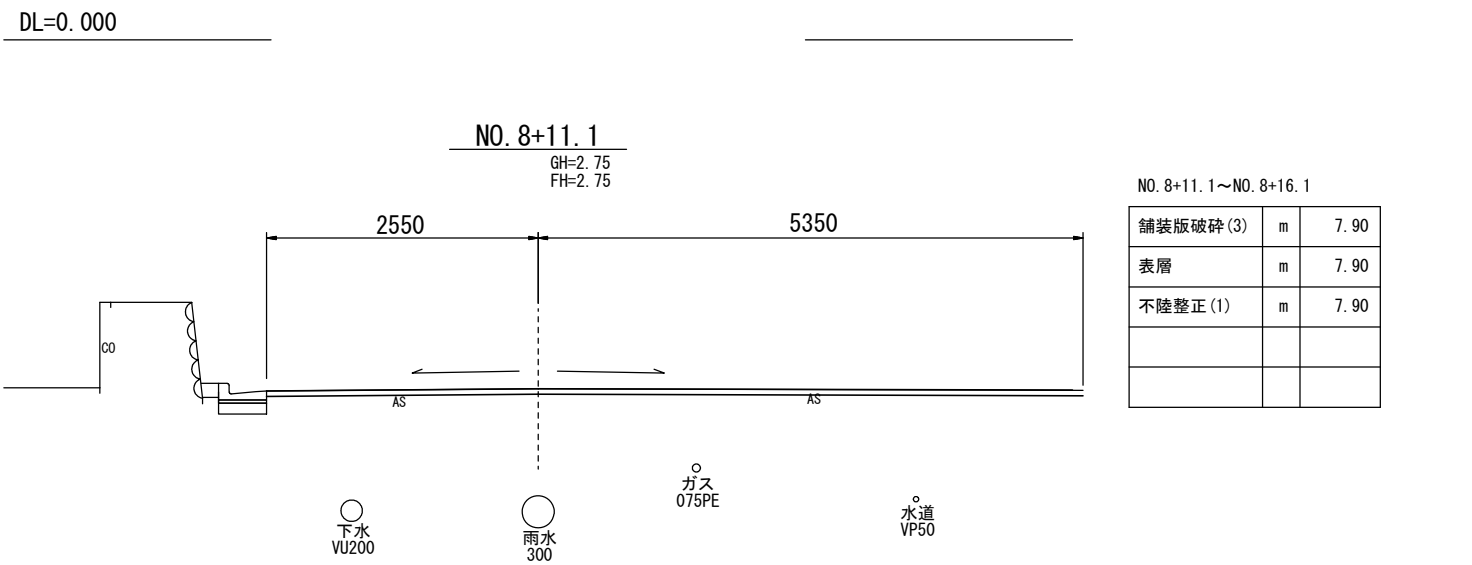
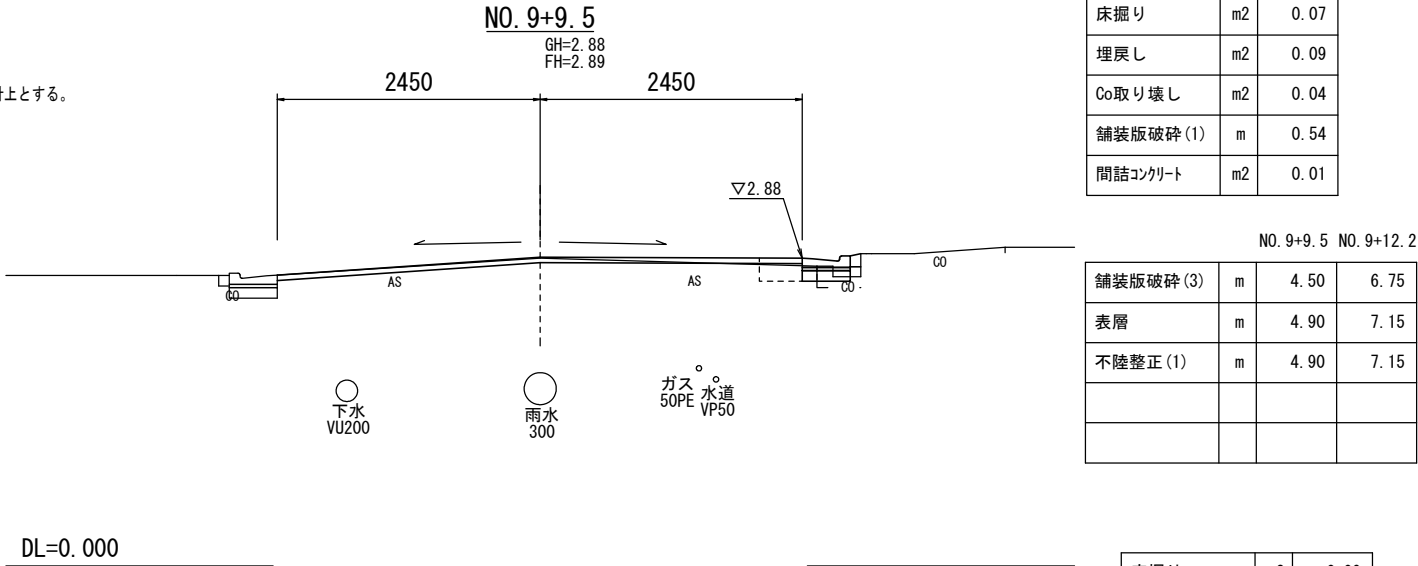
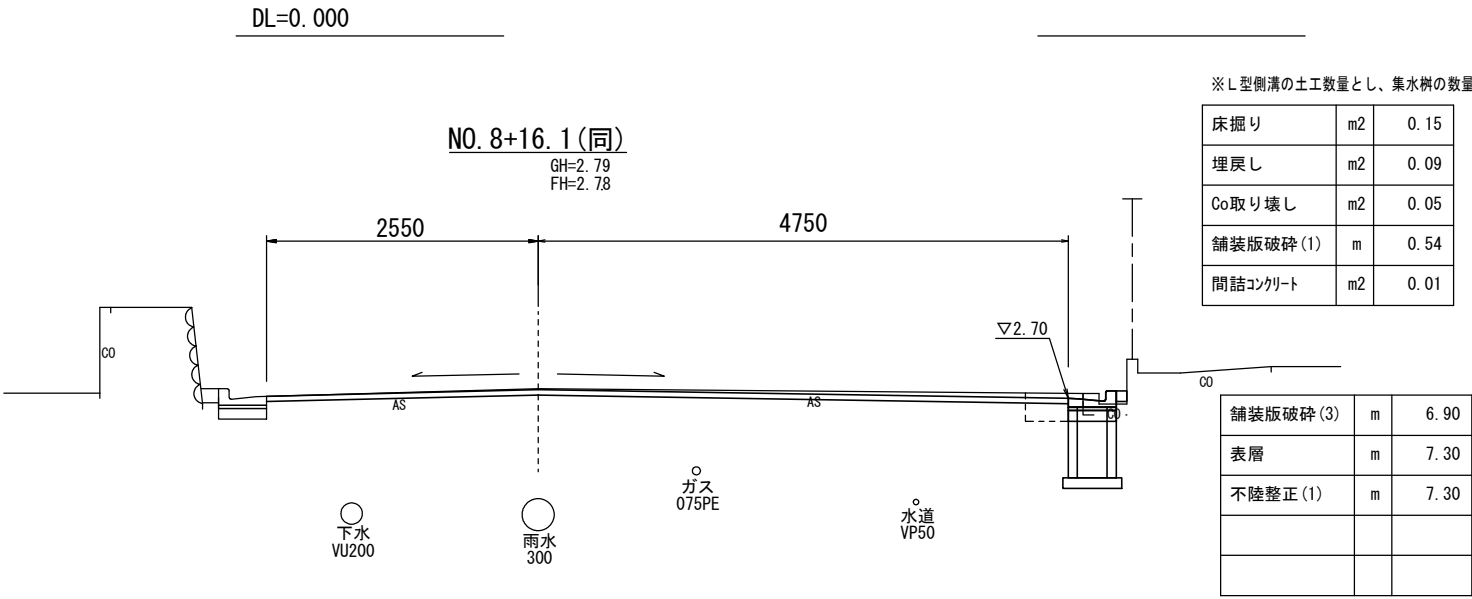
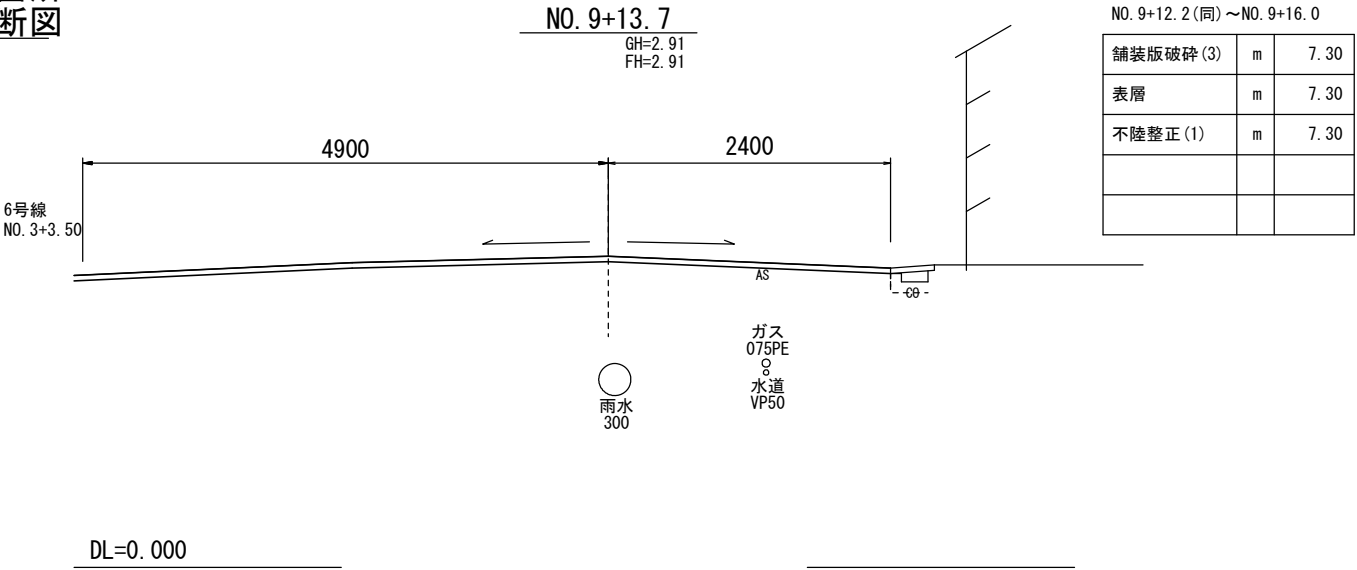
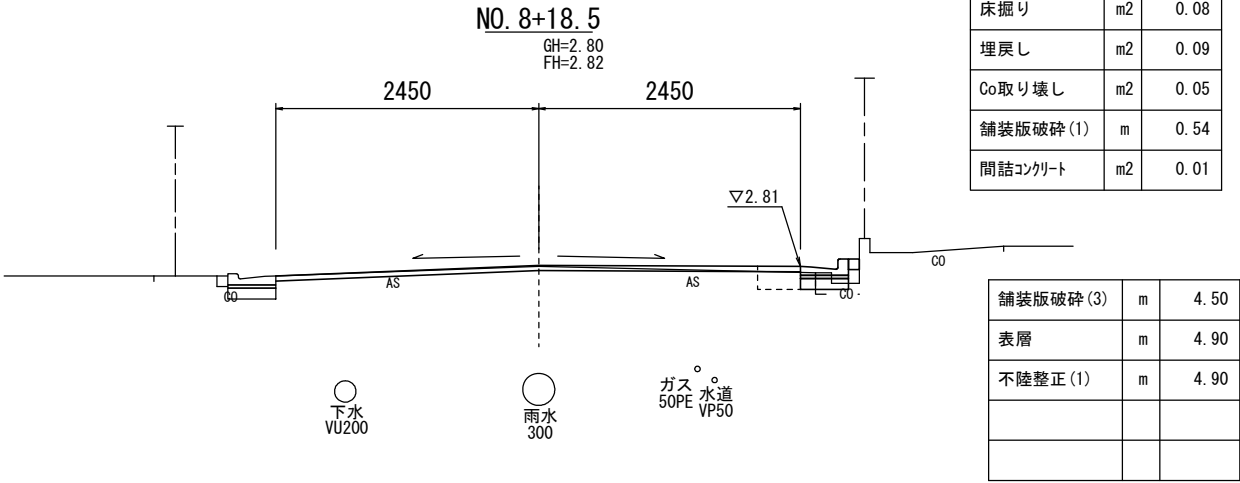


工 事 名	平成29年度 北道維第3号 南中央及び本町地内道路修繕工事		
施工箇所名	津市南中央及び本町地内		
図面の種類	横断面図		
縮尺	1:50	図面番号	3/7
事務所名	津市建設部津北工事事務所		

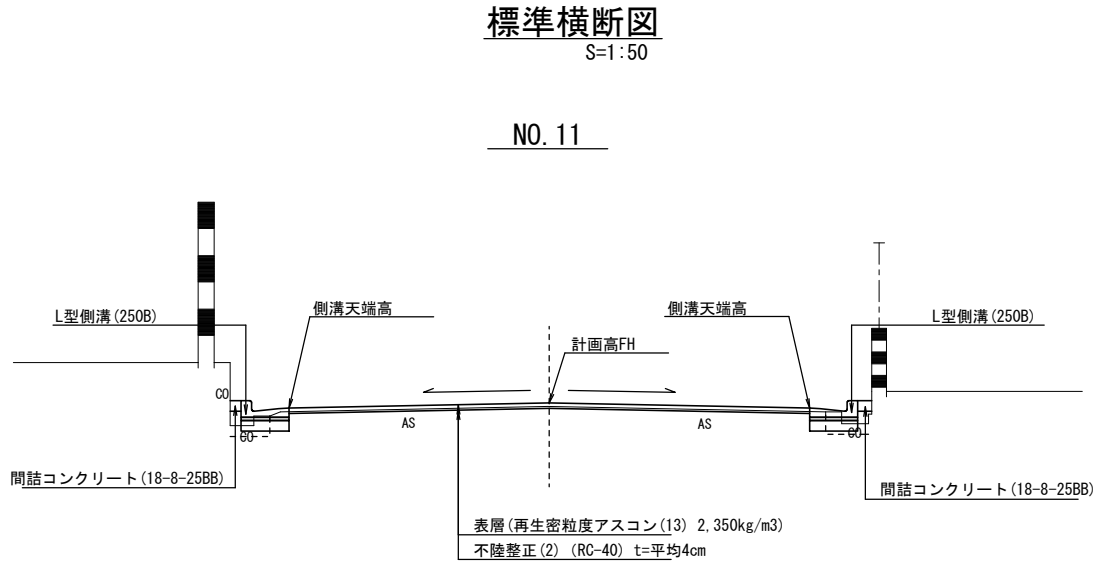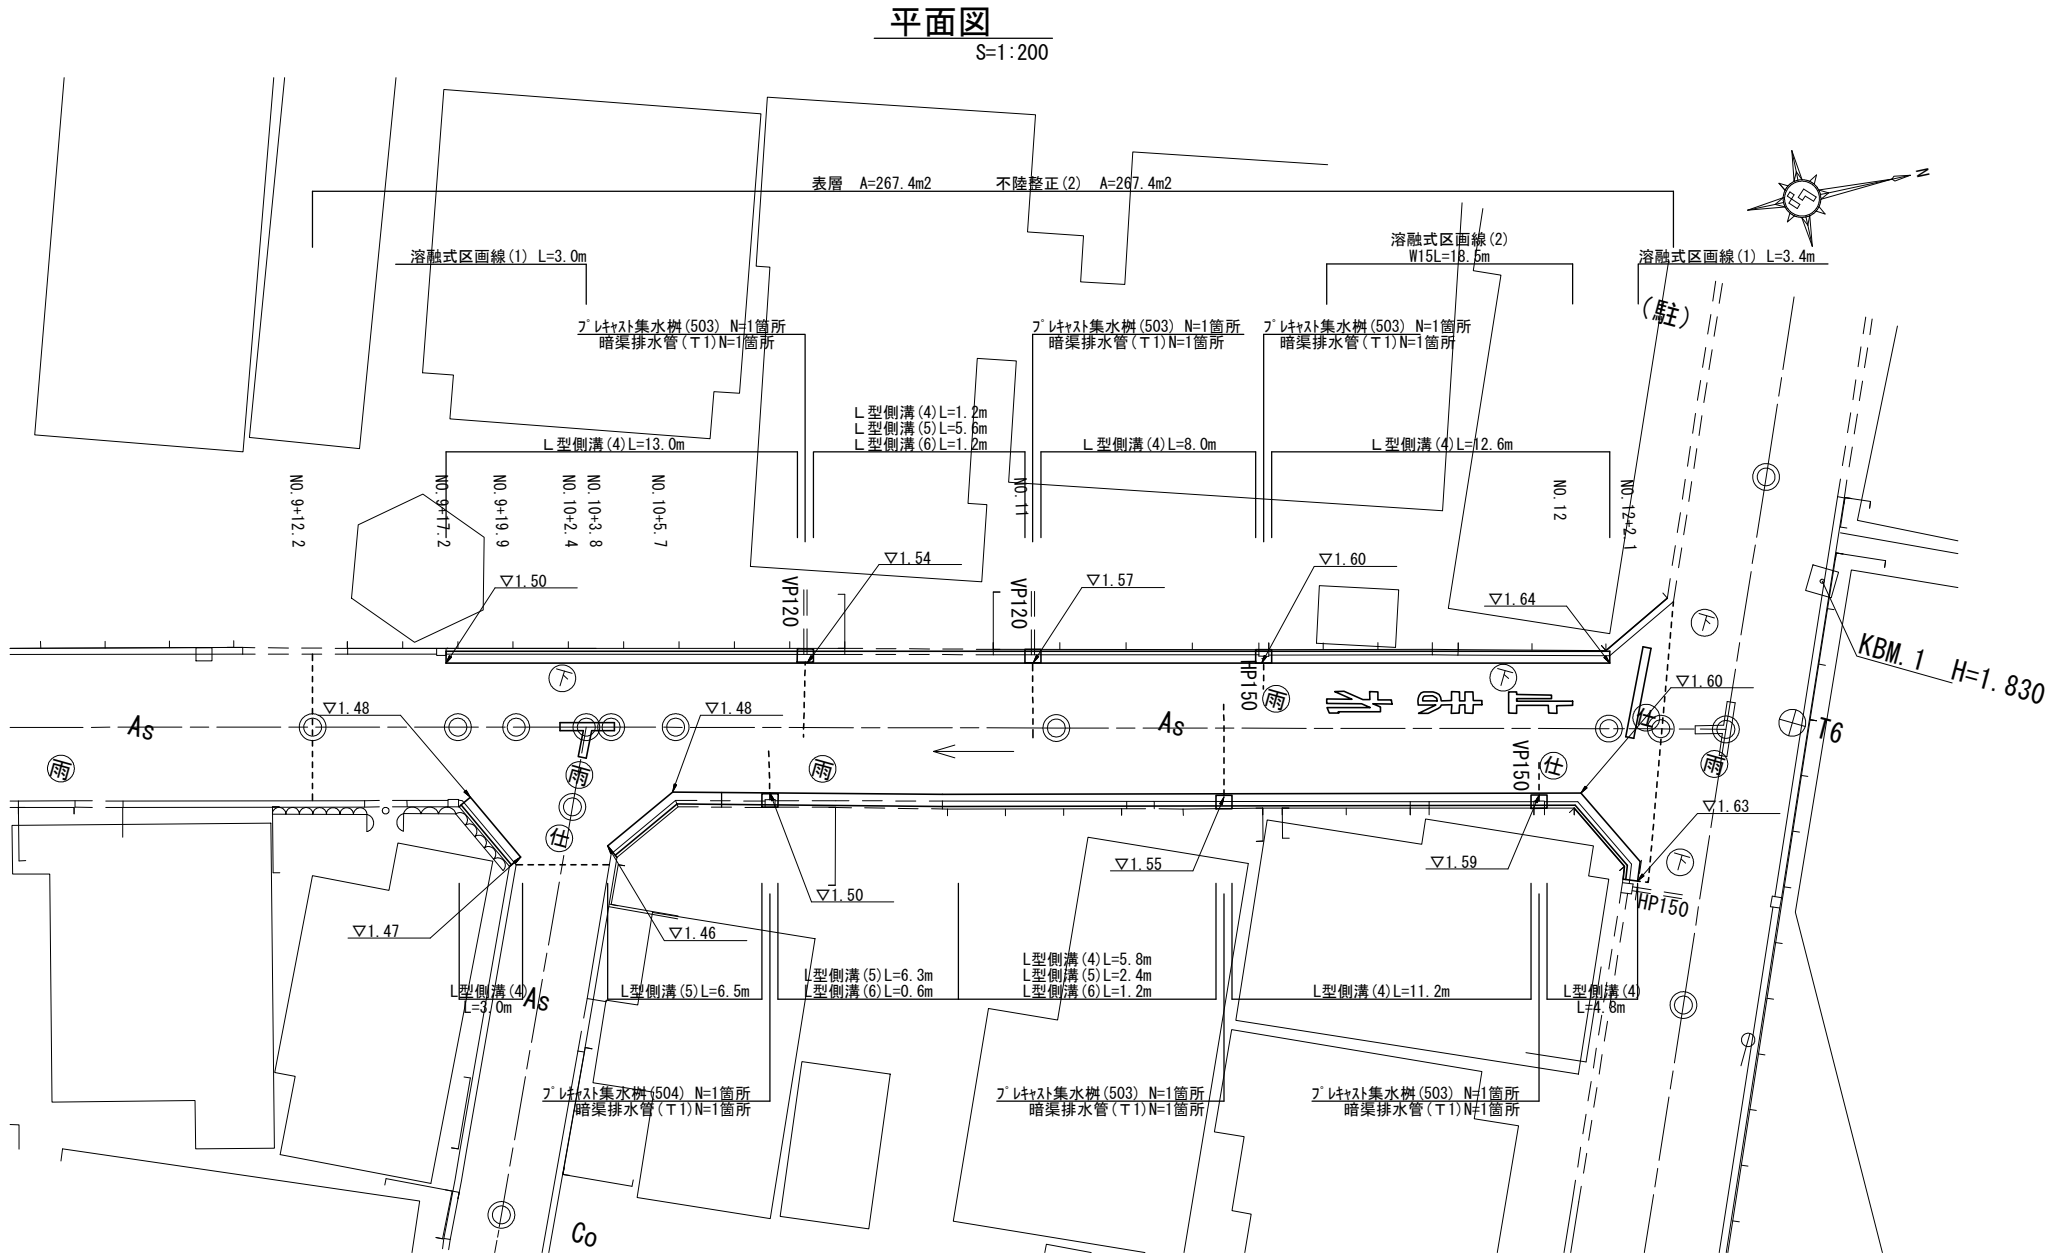


2号工事箇所
※この図面はA2サイズを原寸とする。

工 事 名	平成29年度 北道維第3号 南中央及び本町地内道路修繕工事		
施工箇所名	津市南中央及び本町地内		
図面の種類	平面図・標準断面図		
縮尺	図 示	図面番号	4/7
事務所名	津市建設部津北工事事務所		

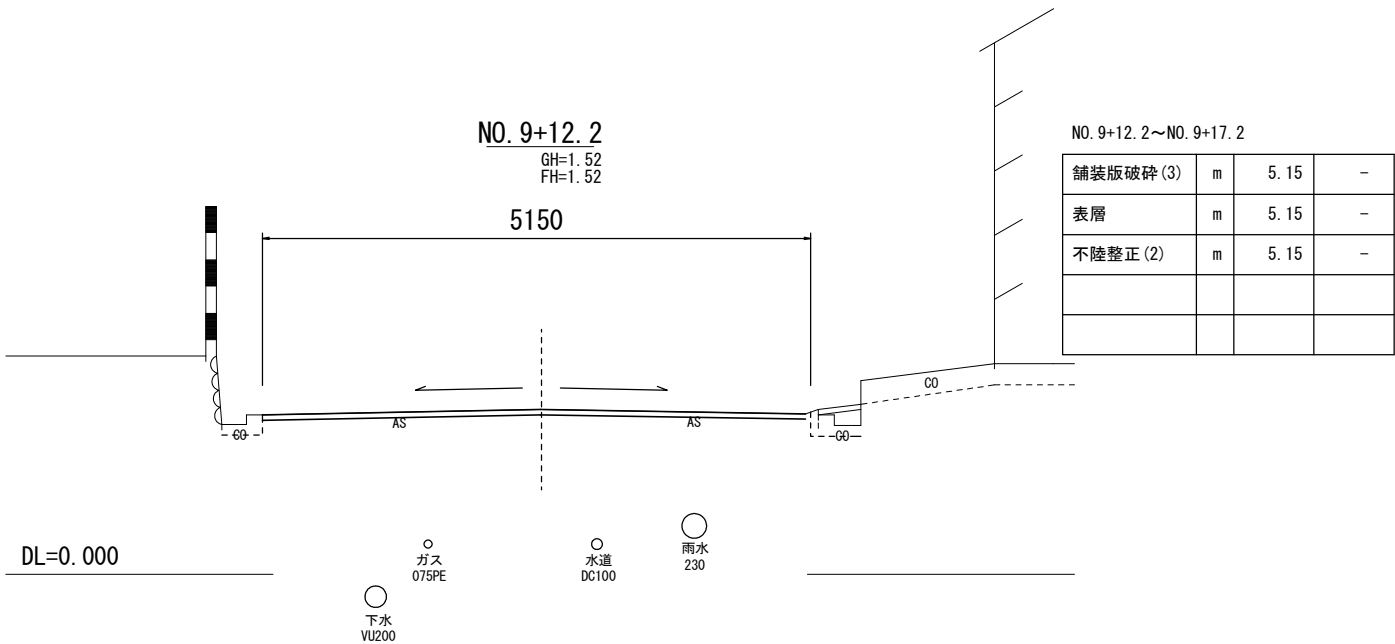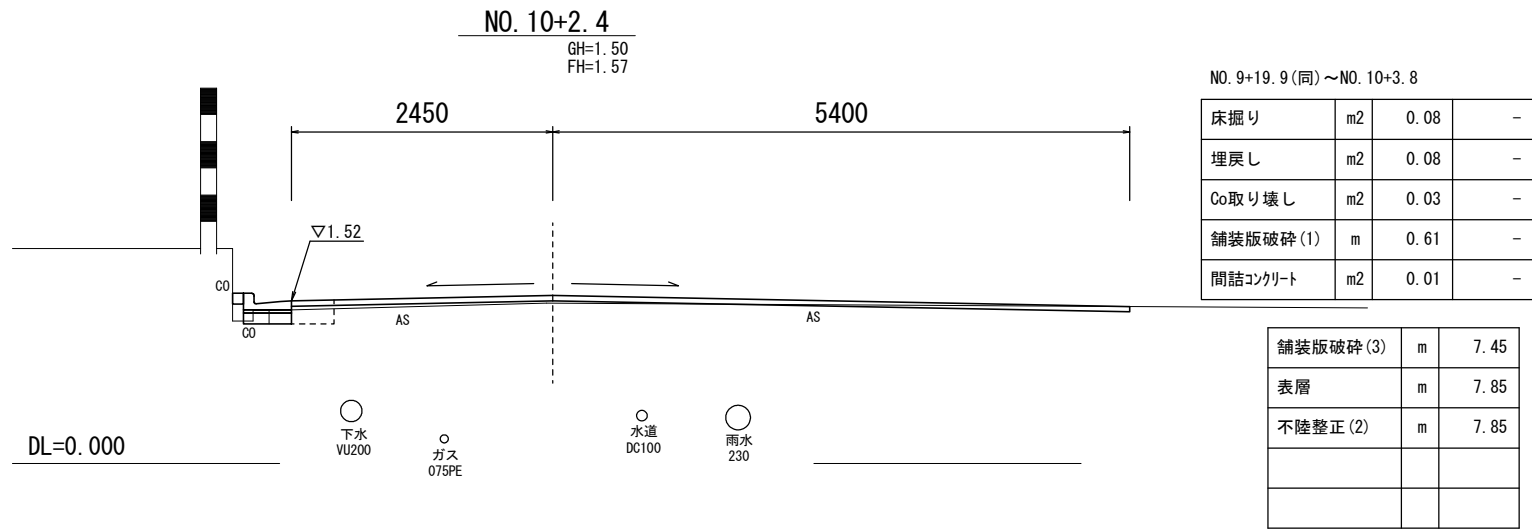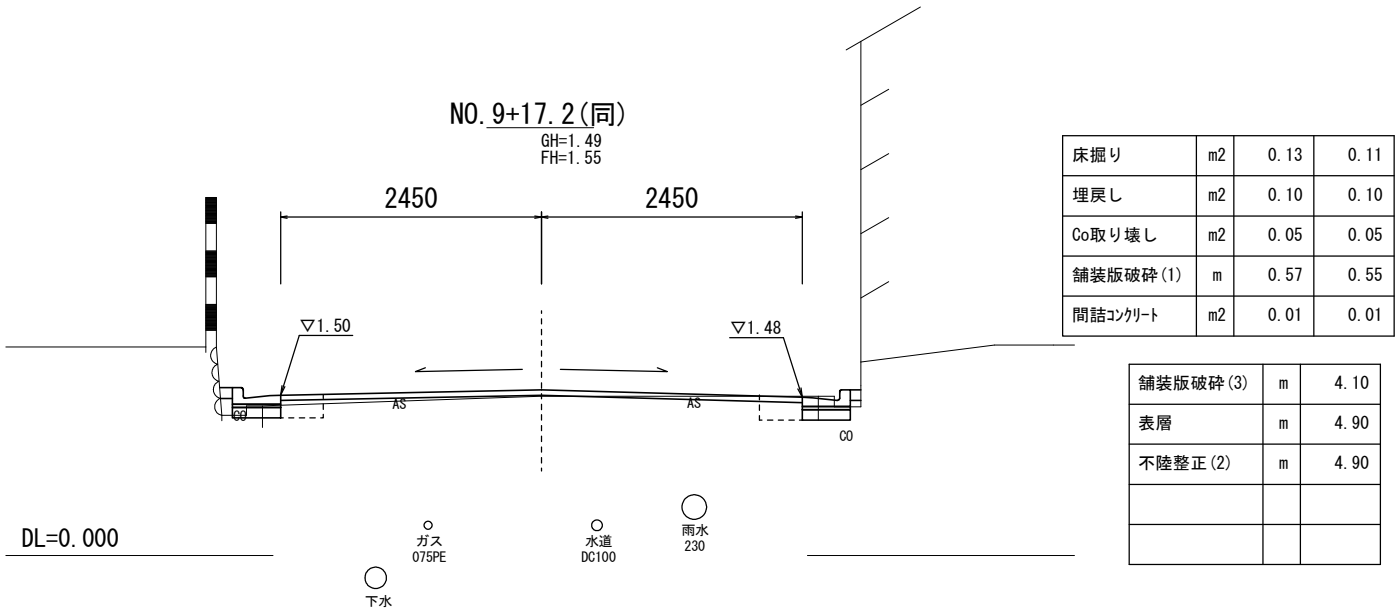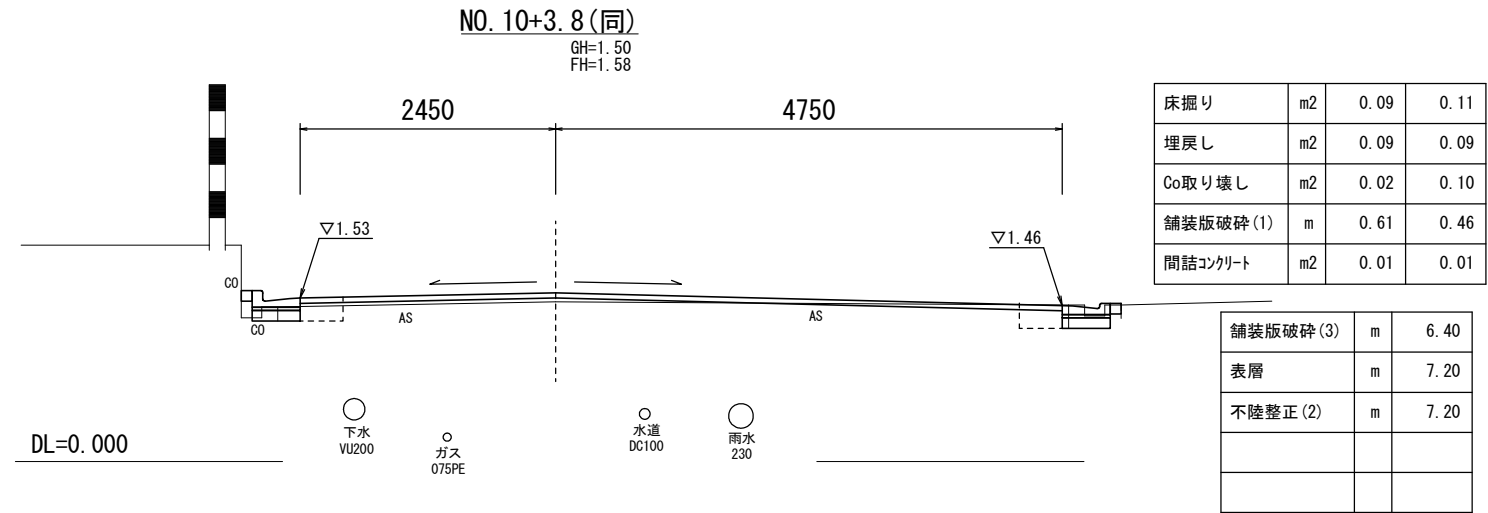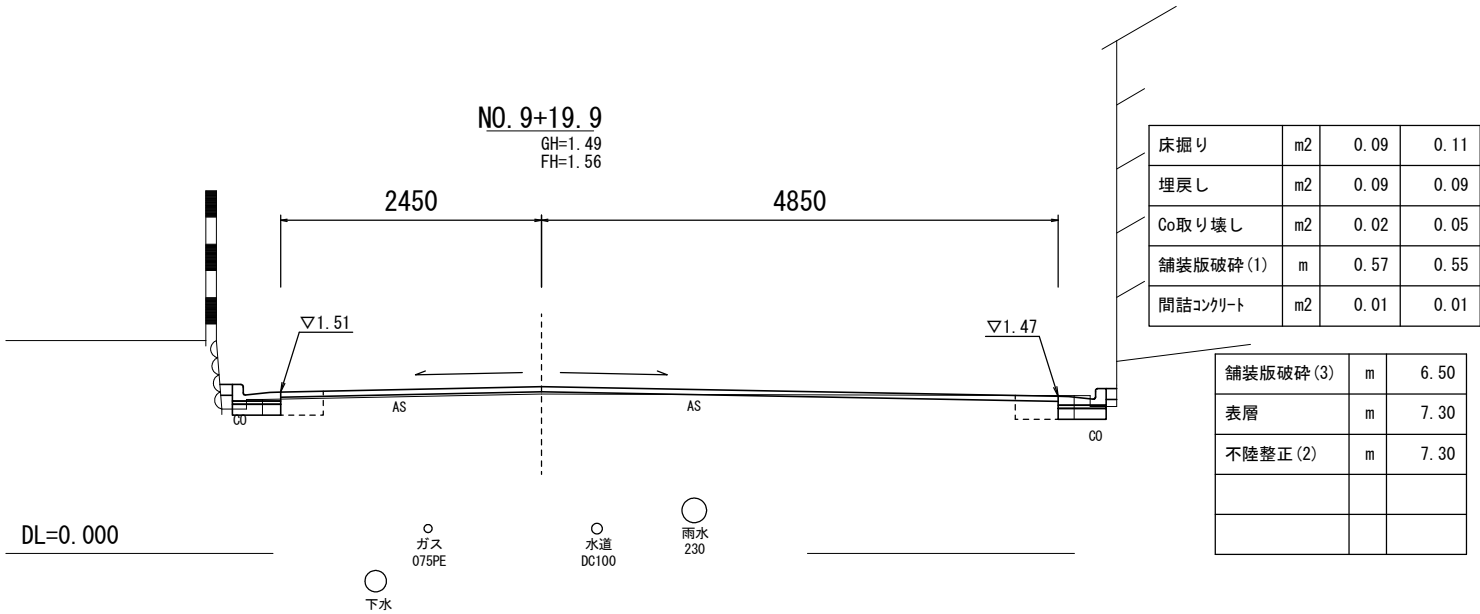


2号工事箇所
※この図面はA2サイズを原寸とする。

工 事 名	平成29年度 北道維第3号 南中央及び本町地内道路修繕工事		
施工箇所名	津市南中央及び本町地内		
図面の種類	横断面図		
縮尺	1:50	図面番号	5/7
事務所名	津市建設部津北工事事務所		

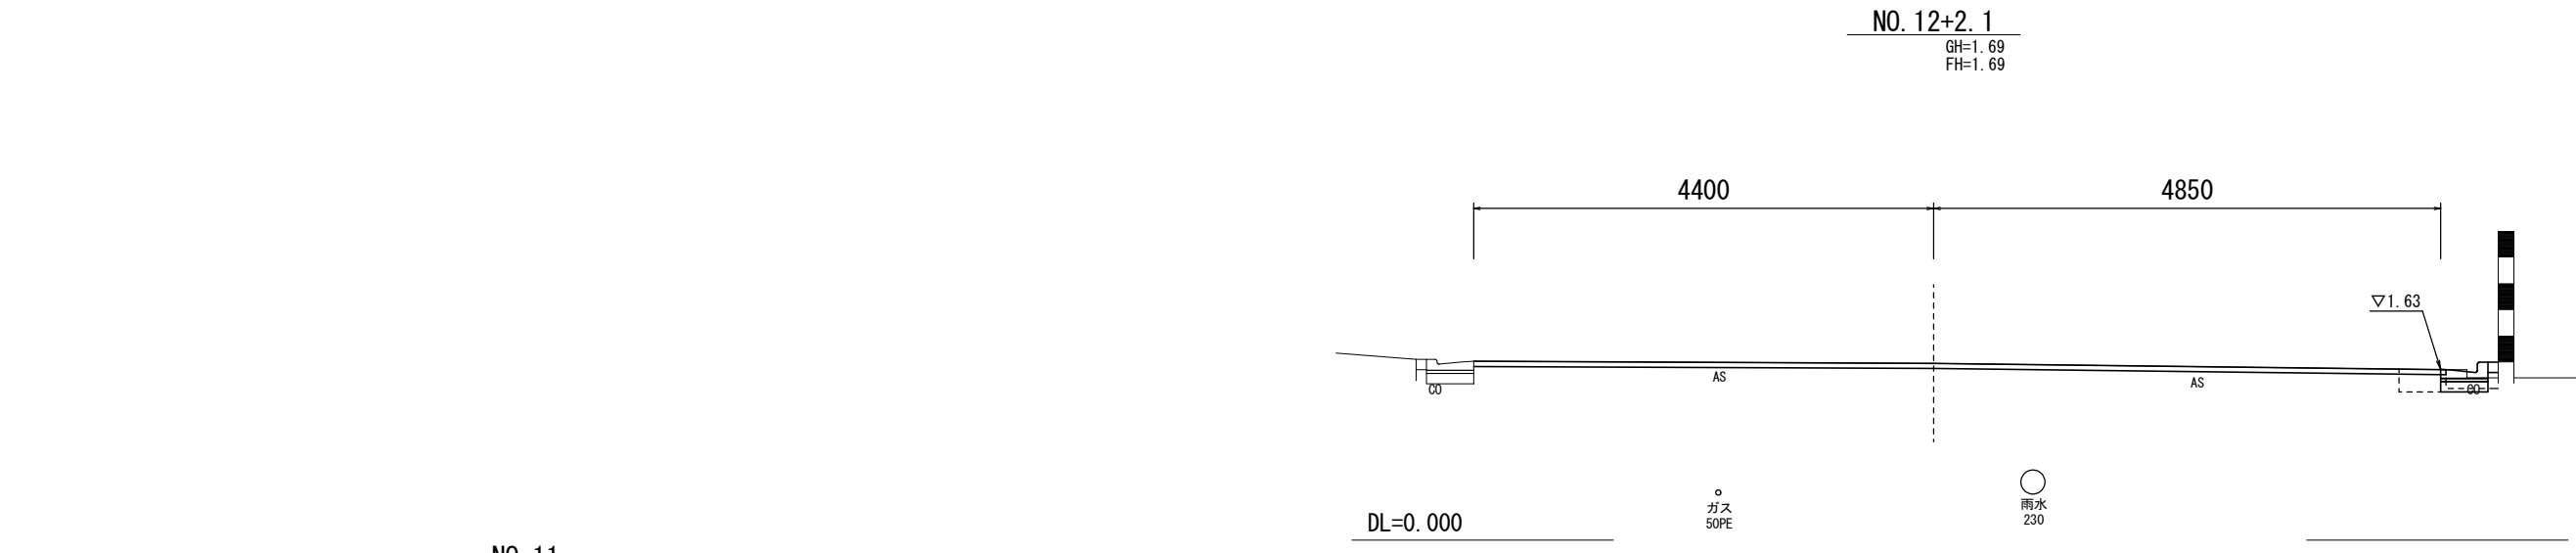


床掘り	m2	-	0.10
埋戻し(1)	m2	-	0.09
Co取り壊し	m2	-	0.07
舗装版破砕(1)	m	-	0.45
間詰コンクリート	m2	-	0.01

舗装版破砕(2)	m	8.85
表層	m	9.25
不陸整正(2)	m	9.25

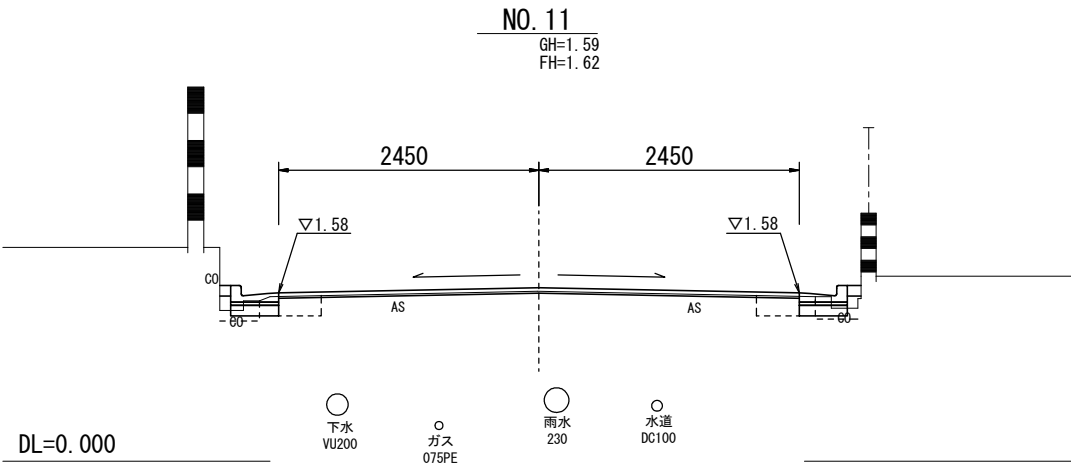

床掘り	m2	0.09	0.09
埋戻し	m2	0.08	0.08
Co取り壊し	m2	0.05	0.06
舗装版破砕(1)	m	0.58	0.55
間詰コンクリート	m2	0.01	0.01

舗装版破砕(2)	m	4.10
表層	m	4.90
不陸整正(2)	m	4.90

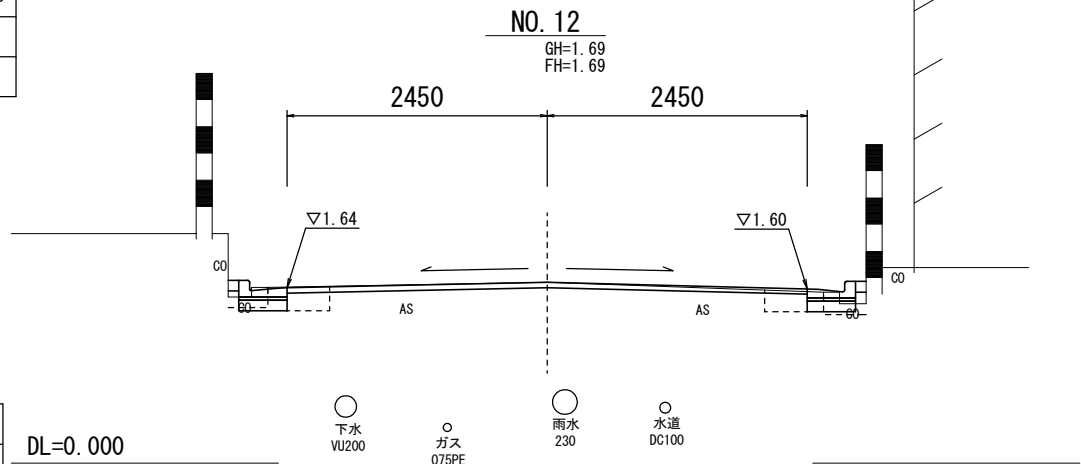


床掘り	m2	-	0.07
埋戻し(1)	m2	-	0.08
Co取り壊し	m2	-	0.07
舗装版破砕(1)	m	-	0.55
間詰コンクリート	m2	-	0.01

舗装版破砕(2)	m	4.50
表層	m	4.90
不陸整正(2)	m	4.90

床掘り	m2	0.11	0.07
埋戻し(1)	m2	0.08	0.08
Co取り壊し	m2	0.05	0.07
舗装版破砕(1)	m	0.58	0.55
間詰コンクリート	m2	0.01	0.01




舗装版破砕(2)	m	4.10
表層	m	4.90
不陸整正(2)	m	4.90

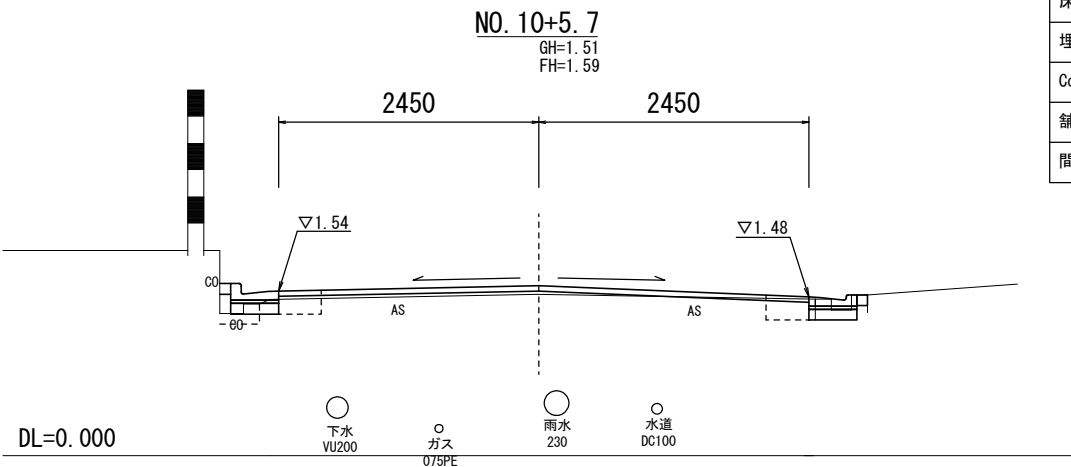

床掘り	m2	0.10	0.09
埋戻し	m2	0.09	0.09
Co取り壊し	m2	0.03	0.08
舗装版破砕(1)	m	0.58	0.46
間詰コンクリート	m2	0.01	0.01

舗装版破砕(2)	m	4.10
表層	m	4.90
不陸整正(2)	m	4.90

2号工事箇所 ※この図面はA2サイズを原寸とする。			
工 事 名	平成29年度 北道維第3号 南中央及び本町地内道路修繕工事		
施工箇所名	津市南中央及び本町地内		
図面の種類	横断面図		
縮尺	1:50	図面番号	6/7
事務所名	津市建設部津北工事事務所		
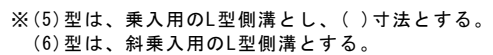 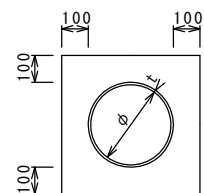
$$S=1:10$$

$$S = 1:10$$

$$S=1:20$$


10.0m 当り

名 称	規 格	単 位	数 量			備 考
			(T 1)			
塩化ビニール管	VP	本	2.50			
砂 基 礎	クッション用砂	m3	1.11			
基 面 整 正		m2	3.65			
φ		mm	150			
t		mm	7.5			

暗渠排水管(T1) 土工計算書 1.0箇所当り

1号箇所	床掘り	0.95m ² ×1.7m=1.615m ³
平均延長1.7m	埋戻し	0.83m ² ×1.7m=1.411m ³
2号箇所	床掘り	0.69m ² ×2.5m=1.725m ³
平均延長2.5m	埋戻し	0.57m ² ×2.5m=1.425m ³

10.0m当り

名 称	規 格	単位	数 量			摘 要
			(4)	(5)	(6)	
L型側溝	1-250A	個	-	-	-	リサイクル認定製品
L型側溝	1-250B	個	16.5	16.5	16.5	リサイクル認定製品
L型側溝	1-300	個	-	-	-	リサイクル認定製品
L型側溝	1-350	個	-	-	-	リサイクル認定製品
敷モルタル	1:3	m ³	0.14	0.14	0.14	
均しコンクリート	18-8-40BB	m ³	0.45	0.45	0.45	
均し型枠		m ²	2.00	2.00	2.00	
基面整正		m ²	4.50	4.50	4.50	
W		mm	450	450	450	
h		mm	85	85	85	


10箇所当り

名 称	規 格	単位	数 量			摘 要
			(503)	(504)		
集水樹	250×300×660	個	—	—		
集水樹	300×300×660	個	10.0	10.0		
集水樹	400×400×800	個	—	—		
L型側溝	1-250A 集水用	個	—	—		リサイクル認定製品
L型側溝	1-250B 集水用	個	10.0	10.0		リサイクル認定製品
L型側溝	1-300 集水用	個	—	—		リサイクル認定製品
L型側溝	1-350 集水用	個	—	—		リサイクル認定製品
インパートコンクリート	18-8-25 (BB)	m ³	0.05	0.05		
均しコンクリート	18-8-40BB	m ³	0.33	0.33		
均し型枠		m ²	2.30	2.30		
基面整正		m ²	3.30	3.30		
h1		mm	85	85		
h2		mm	660	660		
W		mm	550	550		

プレキャスト集水桧土工計算書 1箇所当り

床掘り	m3	0.79
埋戻し	m3	0.61

S=1:20

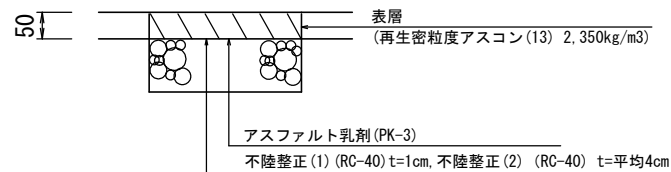

※この図面はA2サイズを原寸とする。

工 事 名	平成29年度 北道維第3号 南中央及び本町地内道路修繕工事		
施工箇所名	津市南中央及び本町地内		
図面の種類	工法図		
縮尺	図 示	図面番号	7/7
事務所名	津市建設部津北工事事務所		