



平面図

S=1:250

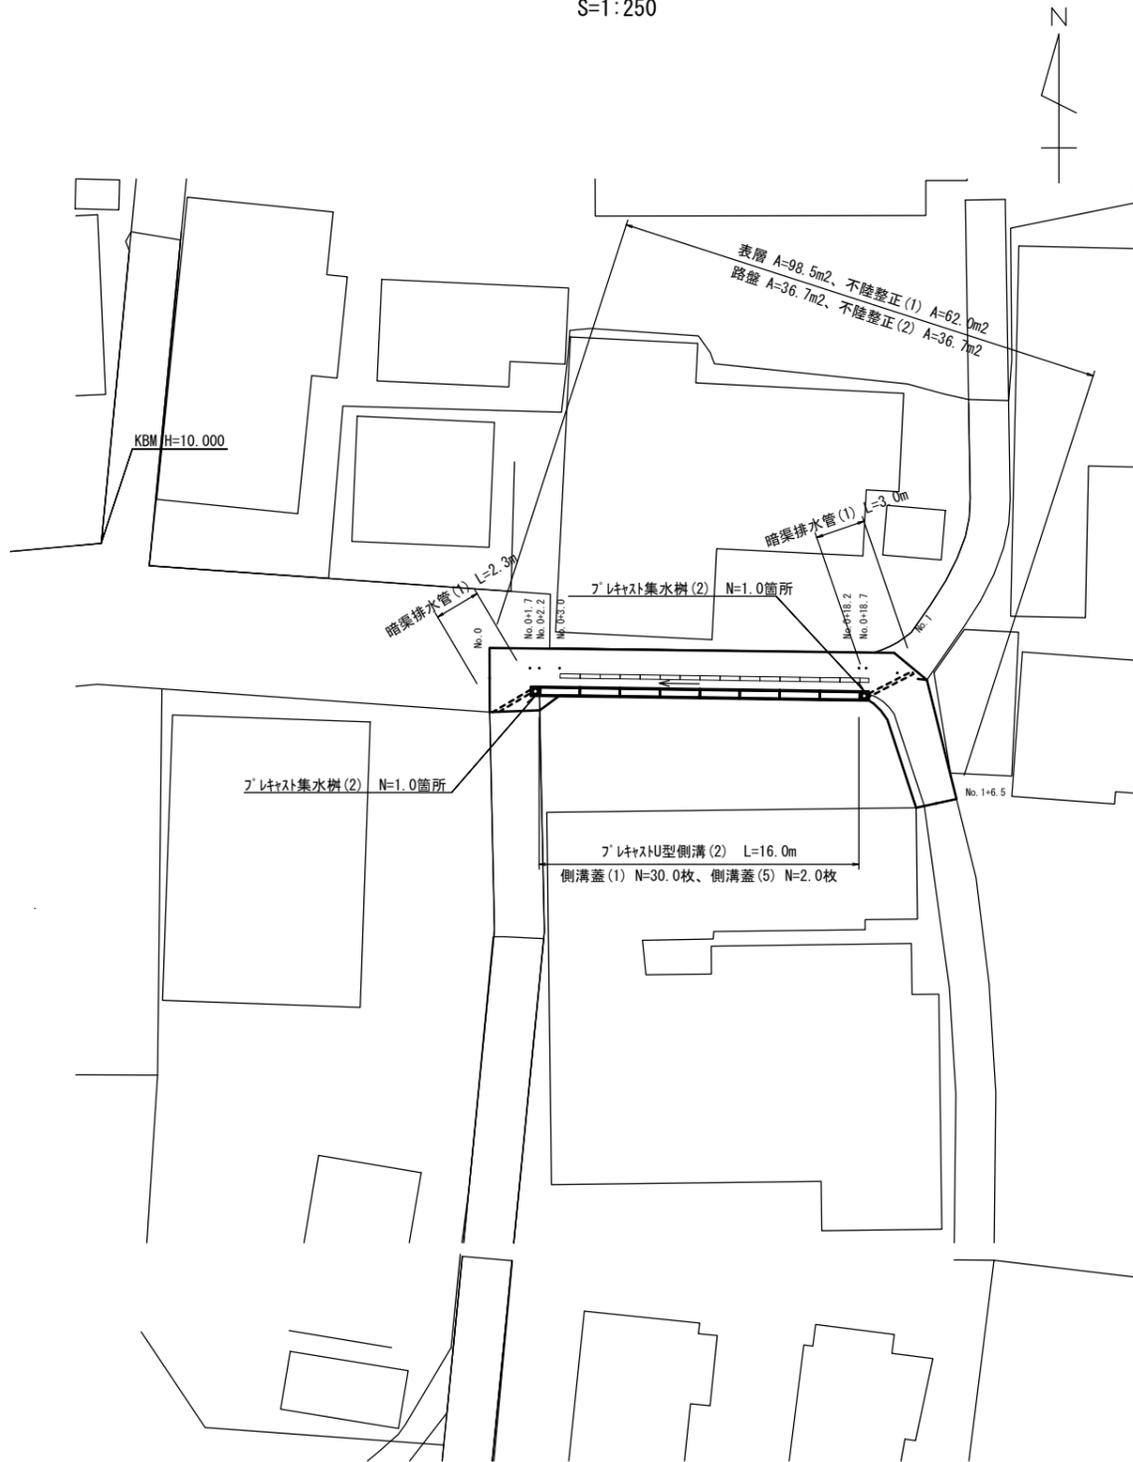


標準断面図

S=1:50

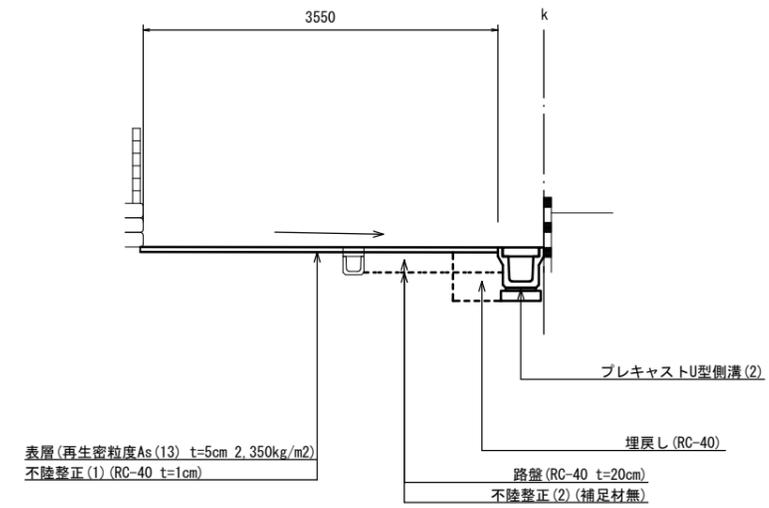

舗装工断面図


S=1:10

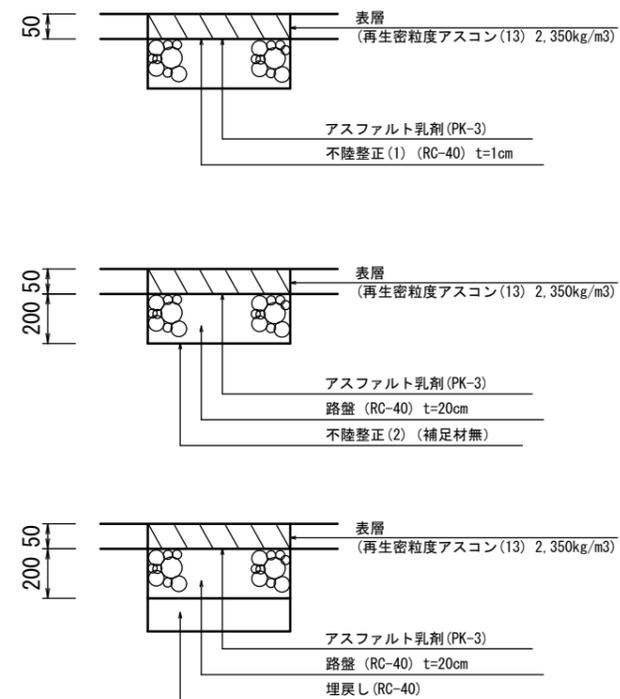


※この図面はA2サイズを原寸とする。

工事名	平成29年度 北狭道補第1号 芸濃町林地内狭あい道路整備工事		
施工箇所名	津市芸濃町林地内		
図面の種類	平面図・標準横断面図・舗装工断面図		
縮尺	図示	図面番号	1/3
事務所名	津市建設部津北工事事務所		

表層	3.55	m
不陸整正(1)	2.00	m
舗装版破碎	2.00	m
不陸整正(2)	1.15	m
路盤	1.55	m
掘削	0.23	m ²
埋戻し	0.15	m ²
床掘り	0.47	m ²
Co構造物取壊し(1)	0.04	m ²

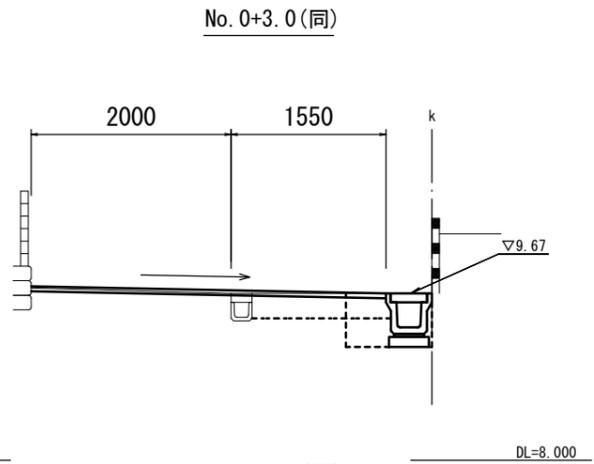


No. 1+6.5

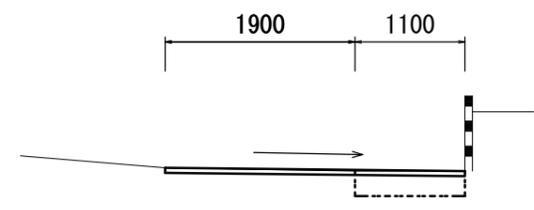


表層	3.00	m
不陸整正(1)	1.90	m
舗装版破碎	1.90	m
不陸整正(2)	1.10	m
路盤	1.10	m
掘削	0.28	m ²

No. 0+2.2 (同)

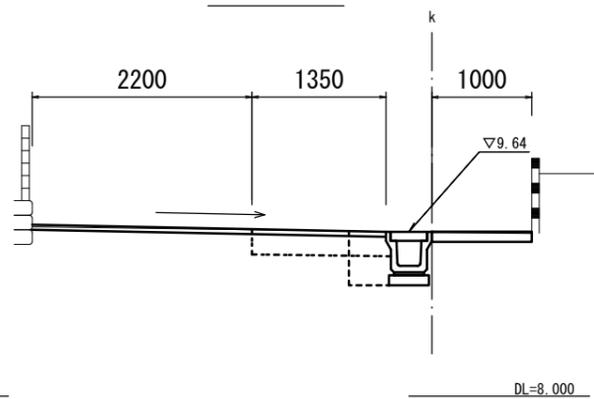

No. 1

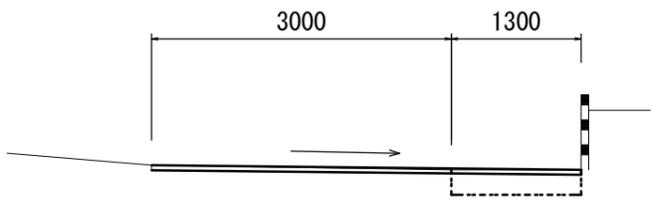


表層	4.30	m
不陸整正(1)	3.00	m
舗装版破碎	3.00	m
不陸整正(2)	1.30	m
路盤	1.30	m
掘削	0.33	m ²


No. 0+2.2(同) No. 0+3.0

表層	3.55	3.55	m
不陸整正(1)	2.20	2.20	m
舗装版破碎	2.20	2.20	m
不陸整正(2)	0.95	0.95	m
路盤	1.35	1.35	m
掘削	0.30	0.30	m ²
埋戻し	0.12	0.12	m ²
床掘り	0.46	0.46	m ²
間詰コンクリート	0.10	0.00	m ²

No. 0+1.7 (同)

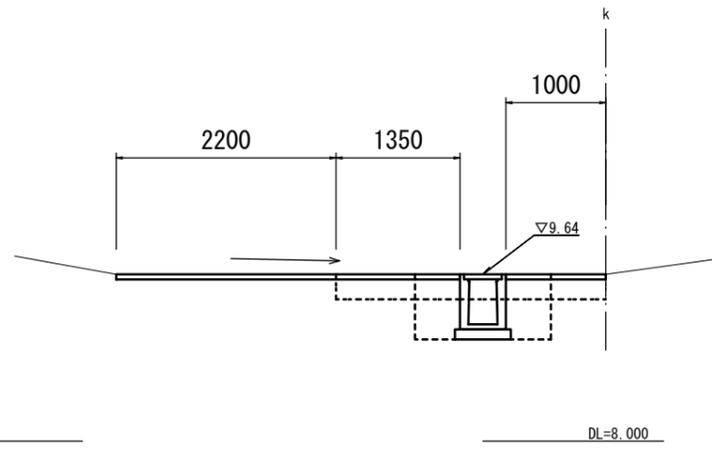

No. 0+18.7

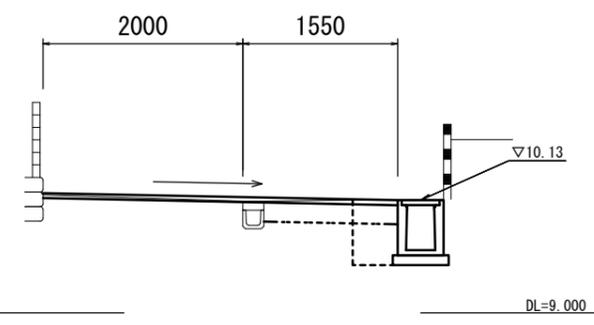


No. 0+18.2(同)~No. 0+18.7 No. 0+18.7(同)

表層	3.55	4.05	m
不陸整正(1)	2.00	2.00	m
舗装版破碎	2.00	2.00	m
不陸整正(2)	1.15	1.65	m
路盤	1.55	2.05	m
掘削	0.19	0.41	m ²
埋戻し	0.18	-	m ²
床掘り	0.61	-	m ²
Co構造物取壊し(1)	0.04	-	m ²


No. 0+1.7(同)~No. 0+2.2

表層	4.55	m
不陸整正(1)	2.20	m
舗装版破碎	2.20	m
路盤	2.35	m
不陸整正(2)	1.55	m
掘削	0.34	m ²
埋戻し	0.36	m ²
床掘り	0.90	m ²

No. 0

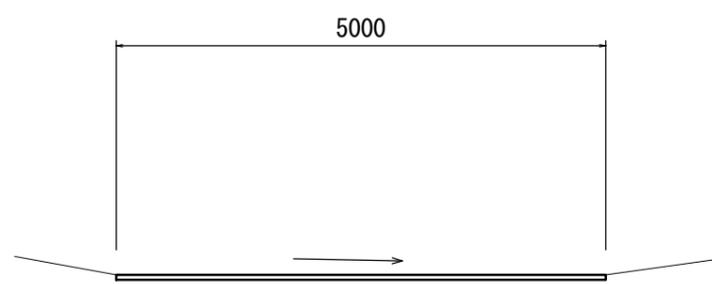

No. 0+18.2

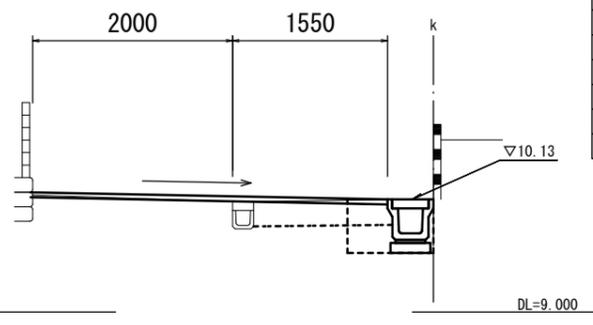

表層	3.55	m
不陸整正(1)	2.00	m
舗装版破碎	2.00	m
不陸整正(2)	1.15	m
路盤	1.55	m
掘削	0.24	m ²
埋戻し	0.14	m ²
床掘り	0.46	m ²
Co構造物取壊し(1)	0.04	m ²


No. 0~No. 0+1.7

表層	5.00	m
不陸整正(1)	5.00	m
舗装版破碎	5.00	m


※この図面はA2サイズを原寸とする。

工事名	平成29年度 北狭道補第1号 芸濃町林地内狭あい道路整備工事		
施工箇所名	津市芸濃町林地内		
図面の種類	横断図		
縮尺	1:50	図面番号	2/3
事務所名	津市建設部津北工事事務所		

フレキャストU型側溝(2)

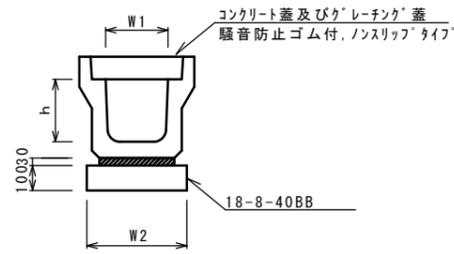


フレキャスト集水樹(2)

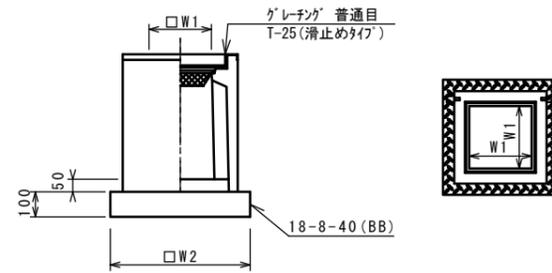

※グレーチングについて、車道に使用する場合は110°開閉式、歩道に使用する場合には開閉式を用いること。

暗渠排水管(1)

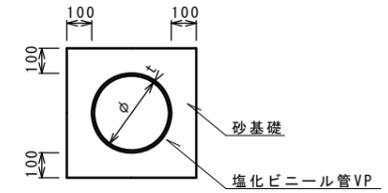

フレキャストU型側溝(2)

10.0m当り

名称	規格	単位	数量			備考
			(2)			
フレキャストU型側溝	3種	名称	250A			リサイクル認定製品
		個	5.00			
敷モルタル	1:3	m3	0.09			
基礎材	RC-40	m3	-			
均しコンクリート	18-8-40(BB)	m3	0.40			
同上型枠		m2	2.00			
基面整正		m2	4.00			
h		mm	250			
W1		mm	250			
W2		mm	400			

※グレーチング蓋については、10mに1枚布設すること。

フレキャスト集水樹(2)

10箇所当り

名称	規格	単位	数量			備考
			(2)			
フレキャスト集水樹		個	10.00			PU樹同等品以上
インハートコンクリート	18-8-25(BB)	m3	0.03			t=50
基礎材	RC-40	m2	-			
均しコンクリート	18-8-40(BB)	m3	0.31			
同上型枠		m2	2.24			
基面整正		m2	3.14			
タイプ			250A			
蓋タイプ(Gr)			T-25 普通目			
W1		mm	250			
W2		mm	560			

暗渠排水管(1)

10.0m当り

名称	規格	単位	数量			備考
			(1)			
塩化ビニール管	VP	本	2.50			
砂基礎	管基礎用砂	m3	1.11			
基面整正		m2	3.65			
φ		mm	150			
t		mm	7.5			

暗渠排水管(1)土工数量表

埋戻し	0.22	m2
床掘り	0.35	m2

※この図面はA2サイズを原寸とする。

工事名	平成29年度 北狭道補第1号 芸濃町林地内狭あい道路整備工事		
施工箇所名	津市芸濃町林地内		
図面の種類	各種構造図		
縮尺	1:20	図面番号	3/3
事務所名	津市建設部津北工事事務所		