



# 平面図

S=1:500

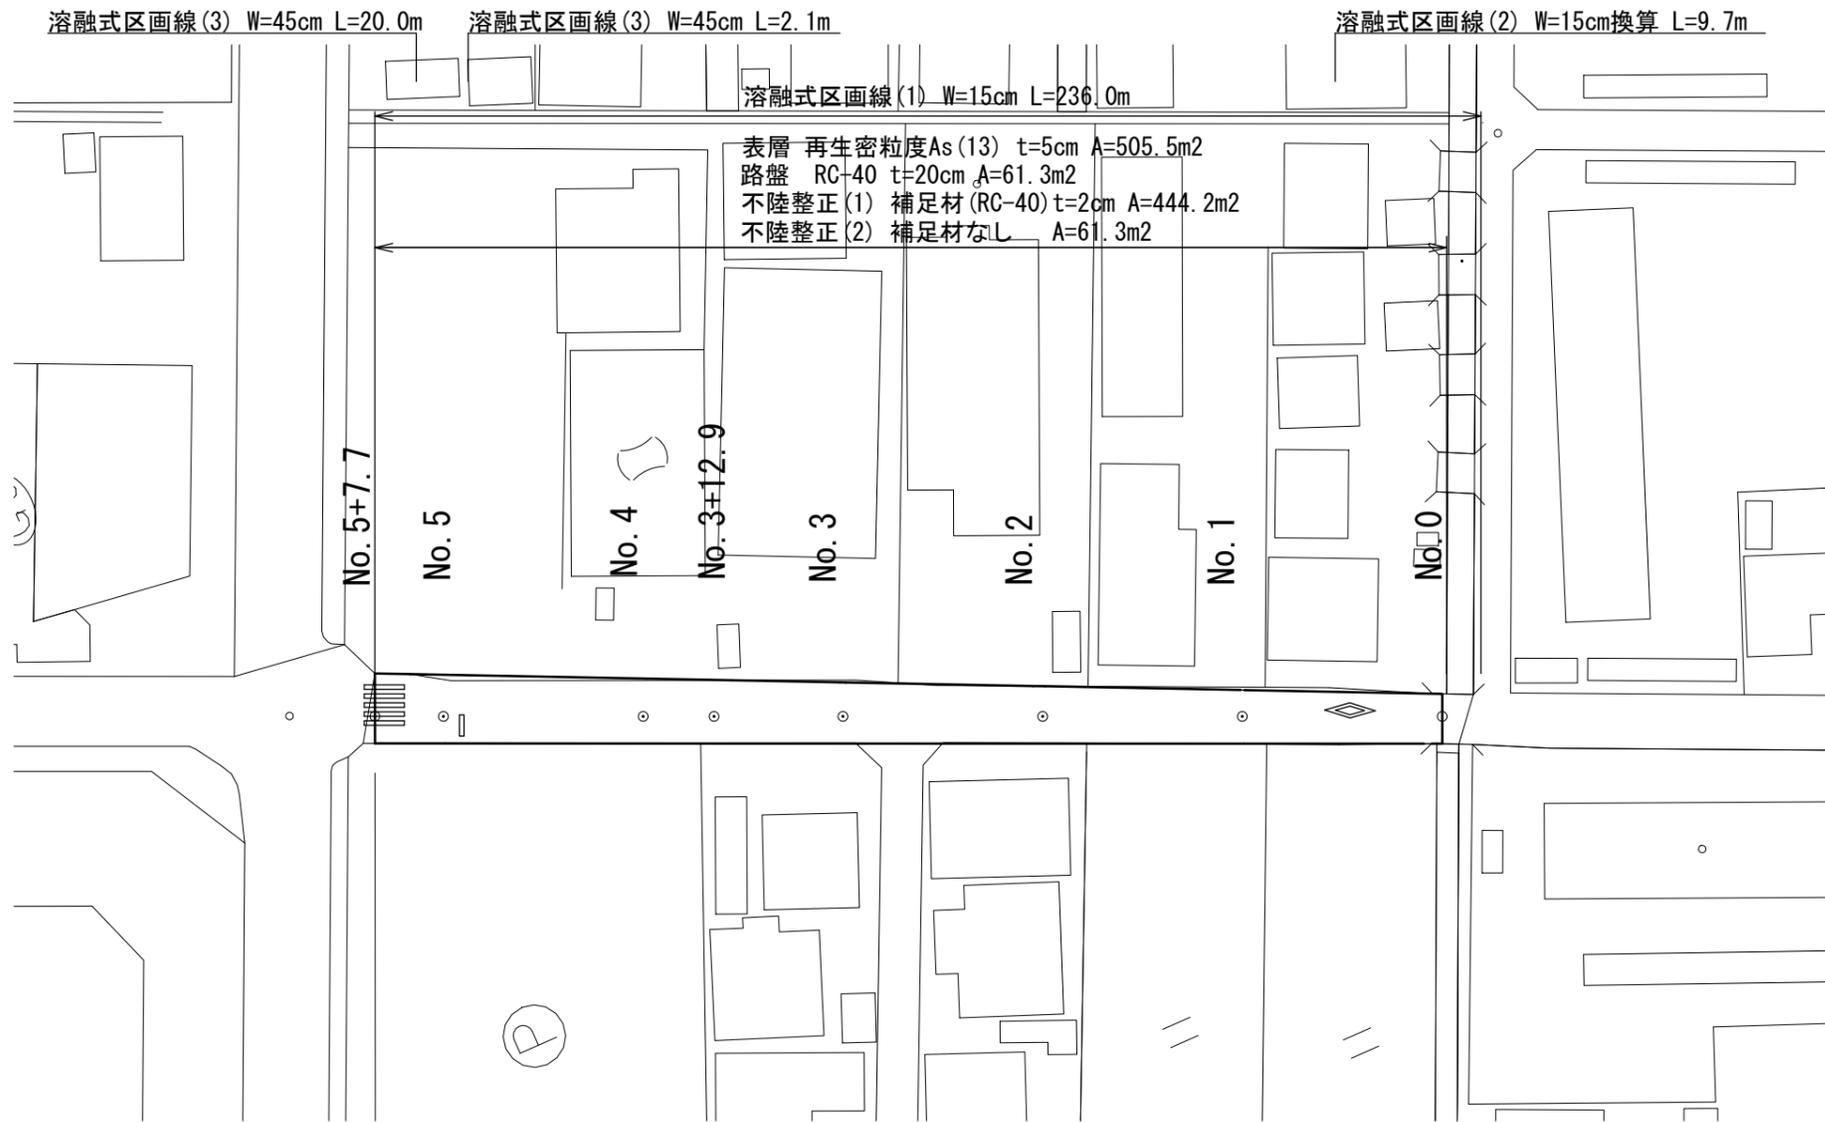

# 標準横断図

S=1:50

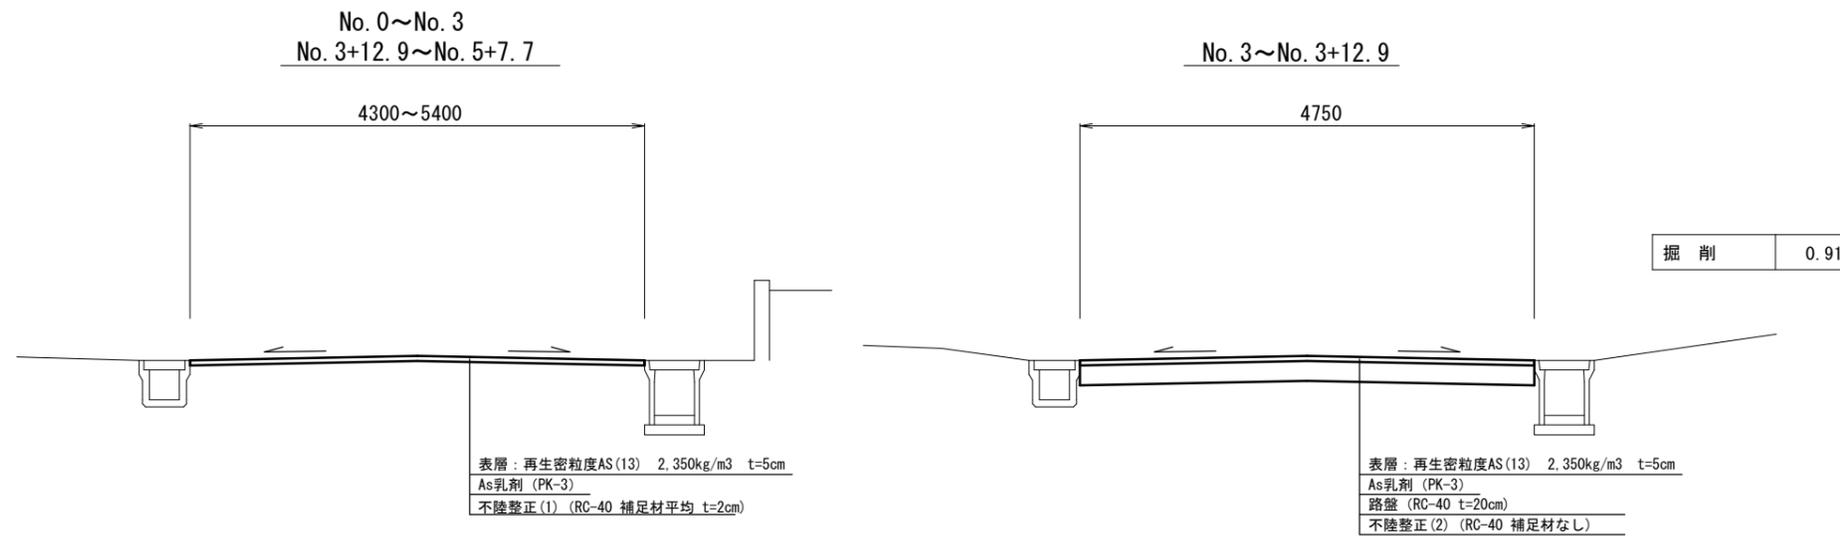

※この図面はA2サイズを原寸とする。

工事名	平成29年度 北道維第7号 一身田町地内道路修繕(舗装)工事		
施工箇所名	津市一身田町地内		
図面の種類	平面図・標準横断図		
縮尺	図示	図面番号	1/1
事業所名	津市建設部津北工事事務所		