



# 平面図

1:750

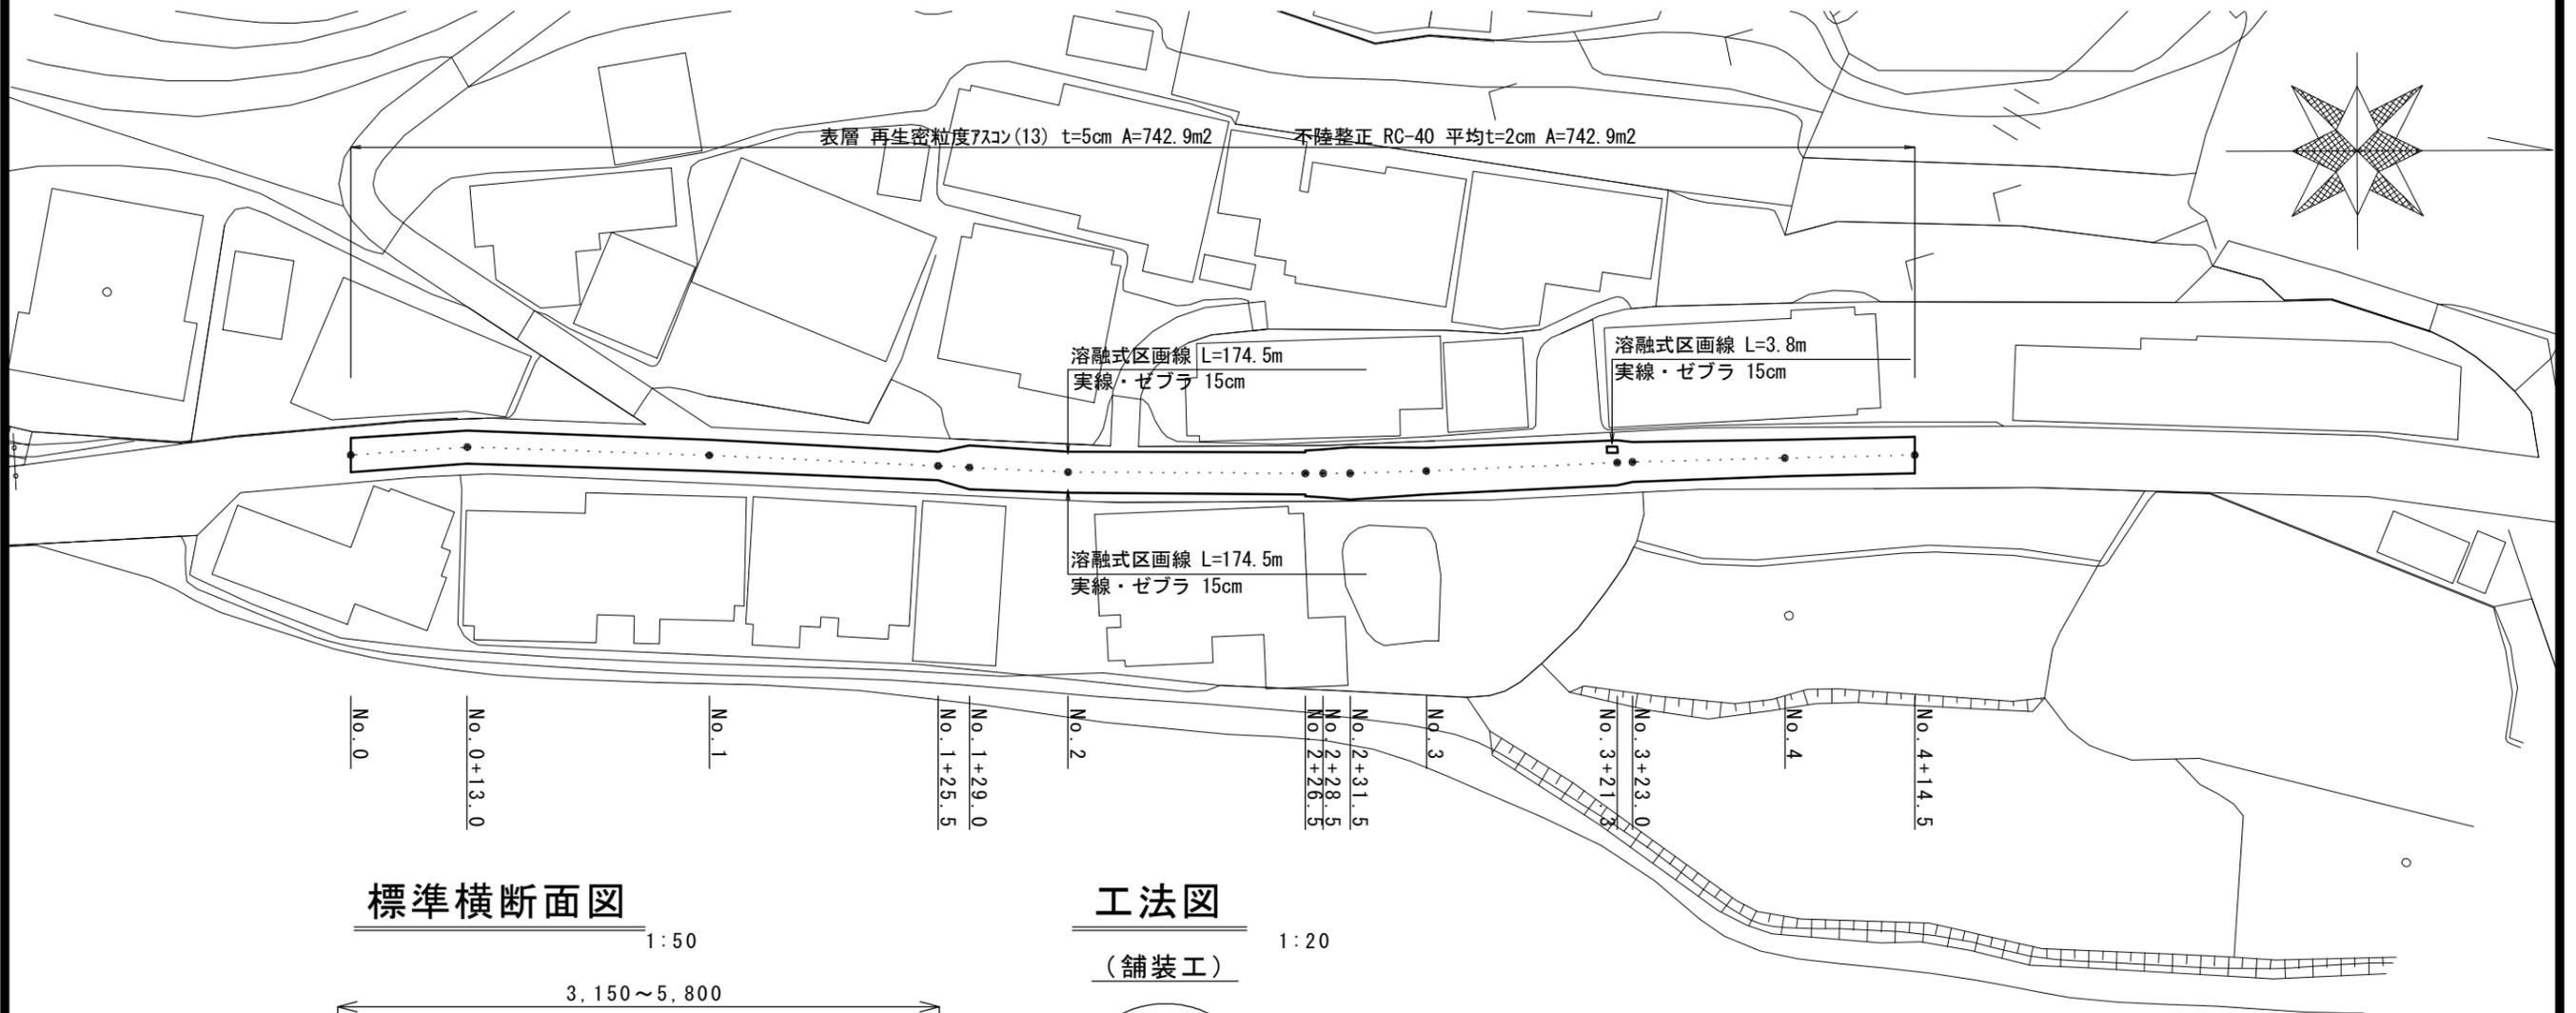

## 標準横断面図


1:50

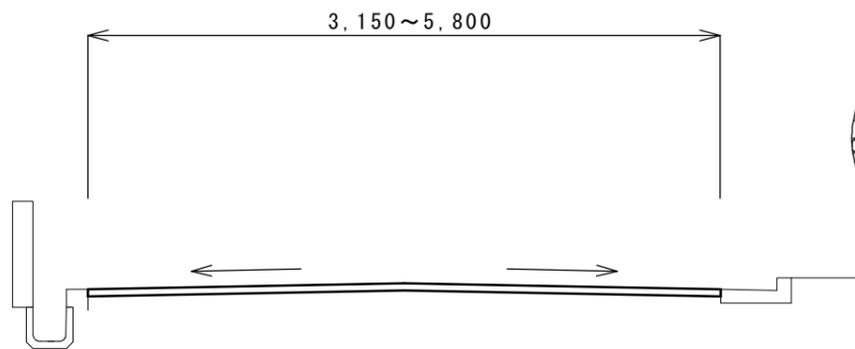

## 工法図

1:20

(舗装工)

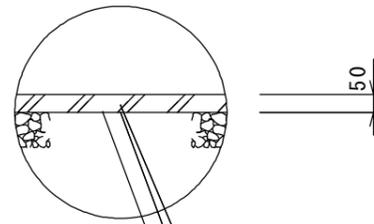

表層 (再生密粒度アスコン TOP13 2.350kg/m<sup>3</sup> t=5cm)

乳剤 フライムコート (PK-3)

不陸整正 (補足材RC-40 平均t=2cm)

※この図面はA3サイズを原寸とする。

	No. 0	No. 0+13.0	No. 1	No. 1+25.5	No. 1+29.0	No. 2	No. 2+26.5	No. 2+26.5 (同所)	No. 2+28.5	No. 2+31.5	No. 3	No. 3+21.3	No. 3+23.0	No. 4	No. 4+14.5	
舗装版破碎	m	3.85	3.70	3.50	3.15	4.95	4.55	4.70	5.05	5.30	5.80	5.20	5.00	4.45	4.10	4.10
不陸整正	m	3.85	3.70	3.50	3.15	4.95	4.55	4.70	5.05	5.30	5.80	5.20	5.00	4.45	4.10	4.10
表層	m	3.85	3.70	3.50	3.15	4.95	4.55	4.70	5.05	5.30	5.80	5.20	5.00	4.45	4.10	4.10

工事名	平成29年度南道維第1号 美杉町太郎生地内道路修繕(舗装)工事		
施工箇所名	津市美杉町太郎生地内		
図面の種類	平面図・標準横断面図・工法図		
縮尺	図示	図面番号	1/1
事業所名	津市建設部津南工事事務所		