


平面図


S=1:500

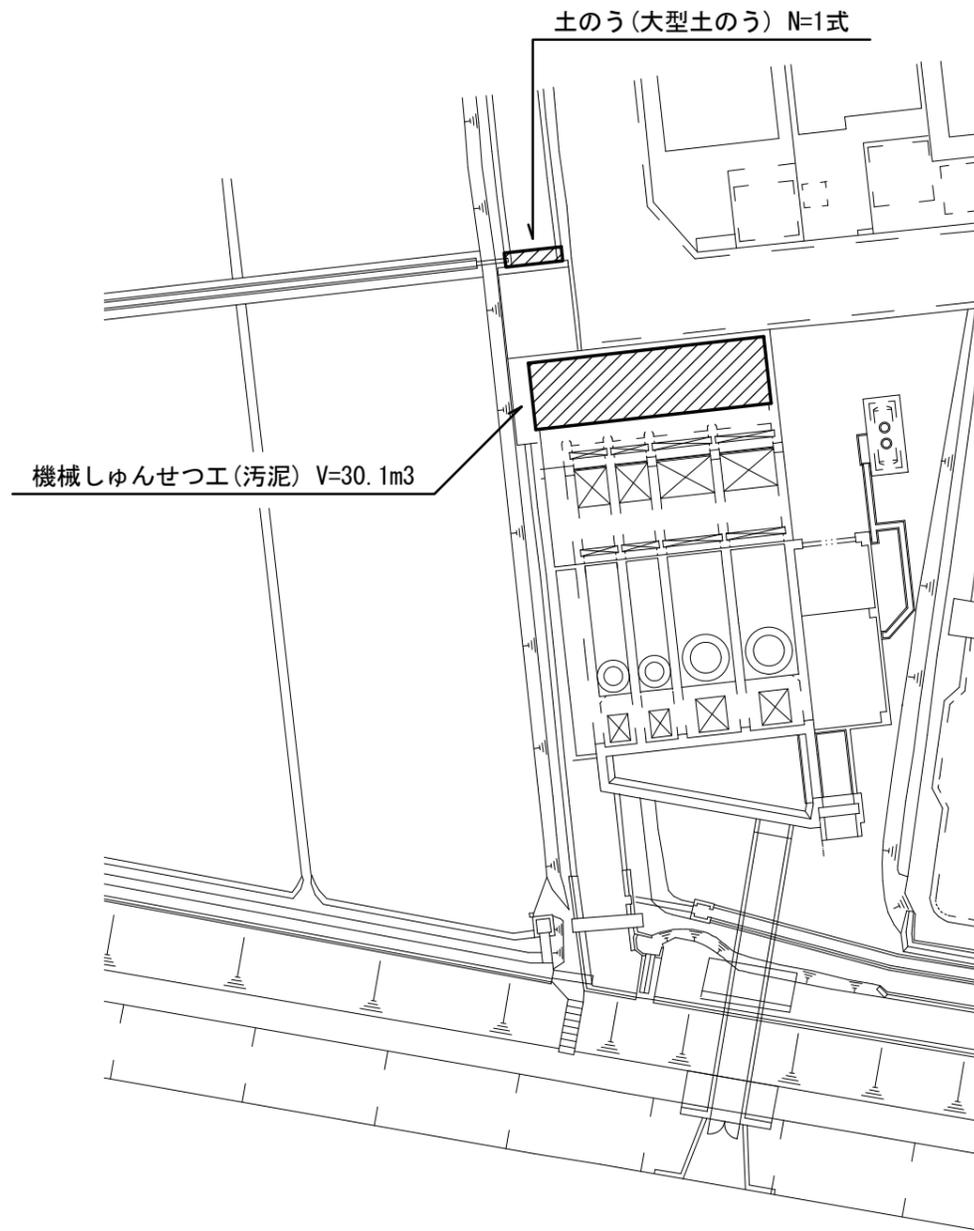

しゅんせつ工

S=1:250


(平面図)

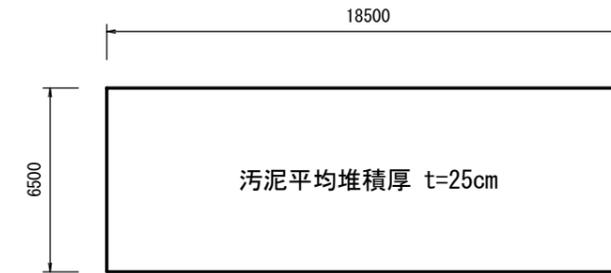

土留・仮締切工

S=1:100

(横断面図)

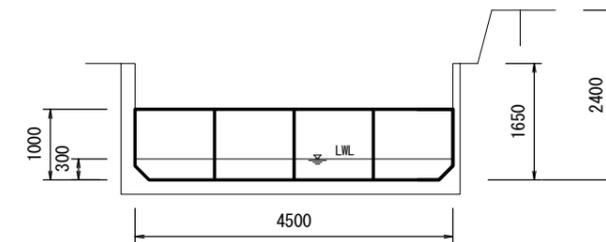

※この図面はA3サイズを原寸とする。

業務委託名	平成29年度下建ボ第1-2号 藤方西ポンプ場沈砂池しゅんせつ業務委託		
業務委託場所	津市藤方地内		
図面の種類	平面図・構造図		
縮尺	図示	図面番号	1/1
事業所名	津市下水道局 下水道建設課		