

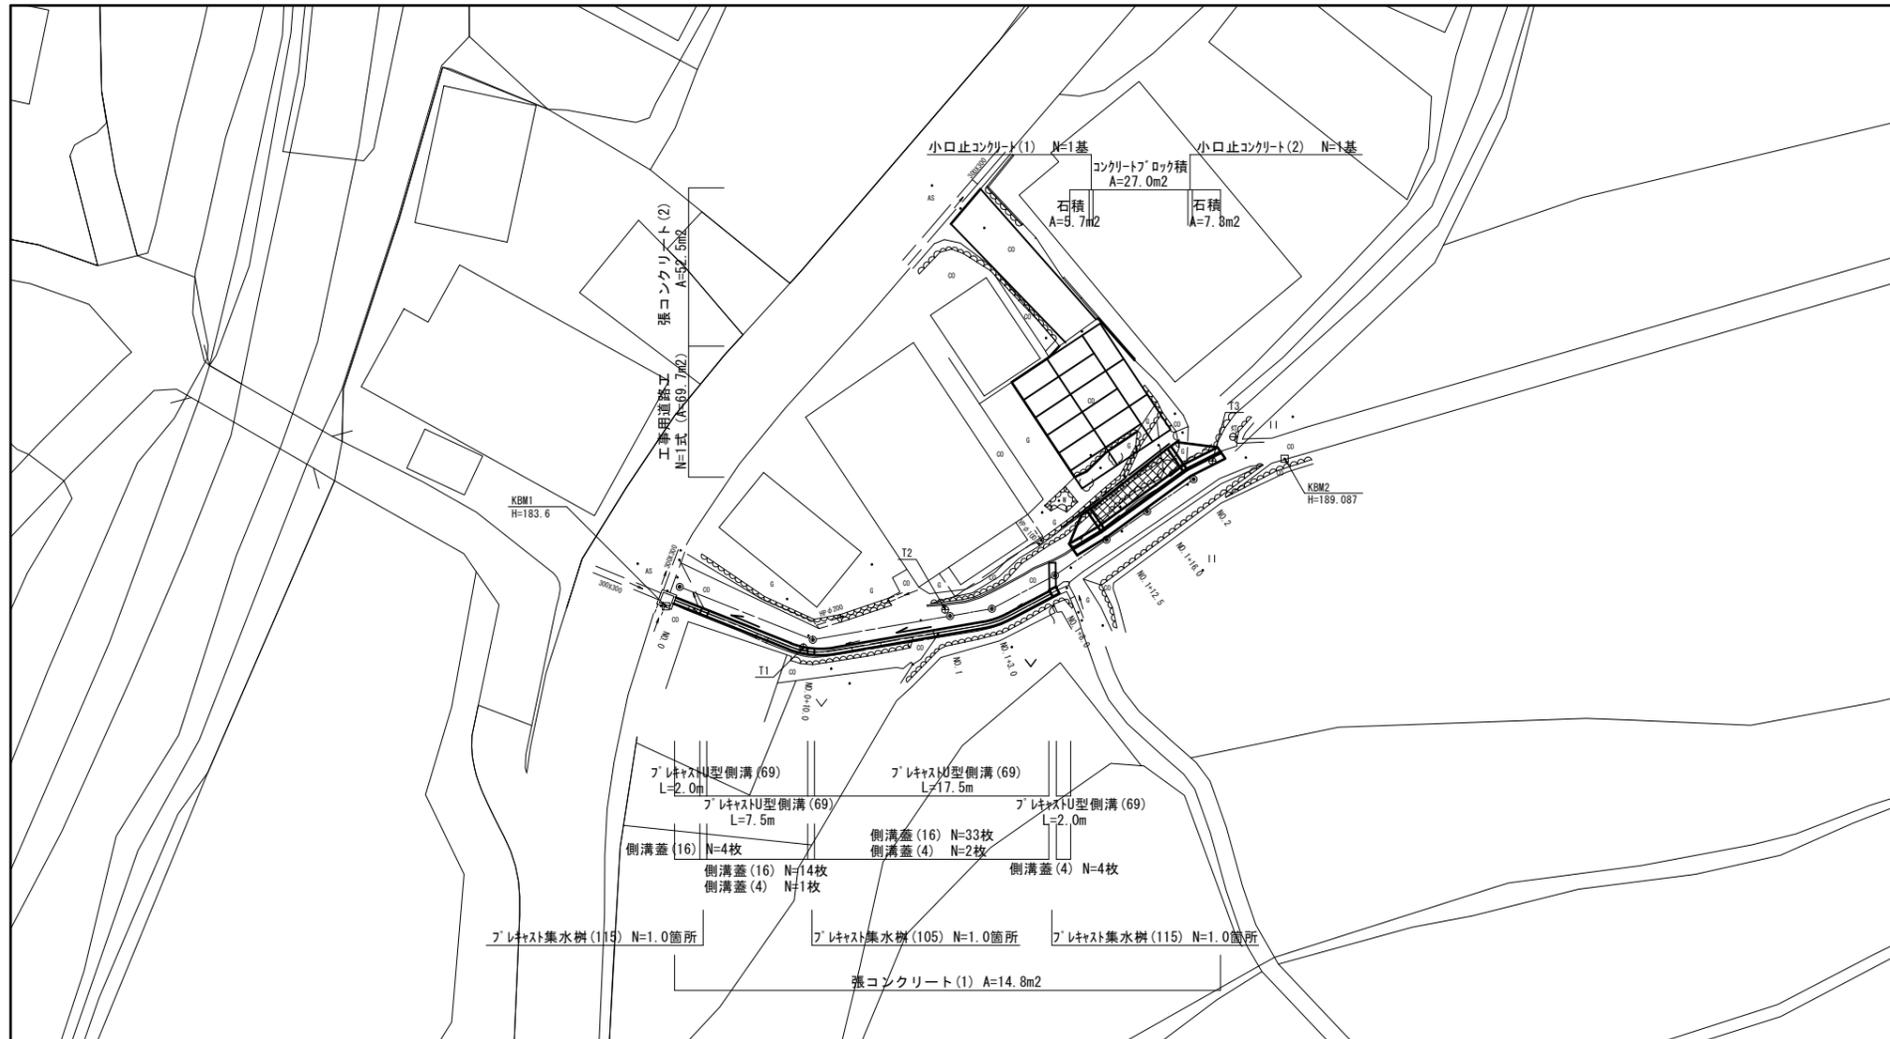


平面図 S=1:250

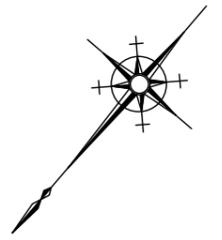


標準横断図 S=1:50

NO. 1付近

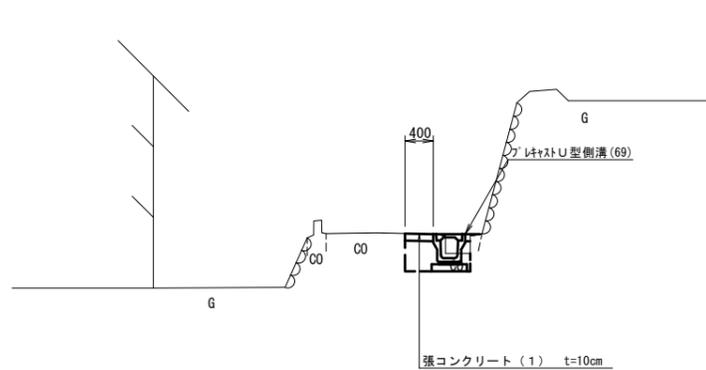

NO. 1+12.5付近

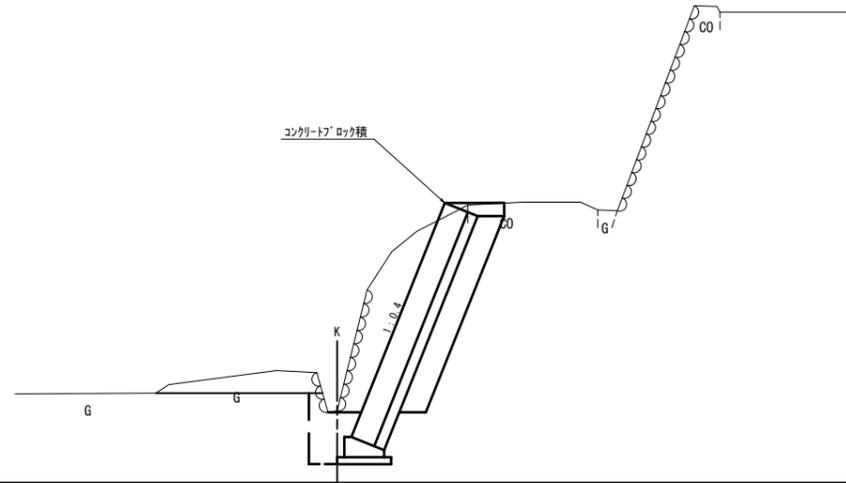


※この図面はA1サイズを原寸とする。

工事名	平成29年度 北道維第19号 美里町桂畑地内道路修繕工事		
施工箇所名	津市美里町桂畑 地内		
図面の種類	平面図・標準横断図		
縮尺	図示	図面番号	1 / 3
事務所名	津市建設部津北工事事務所		

横断図 S=1:100


NO. 1+12.5
GN=187.72
 FN=

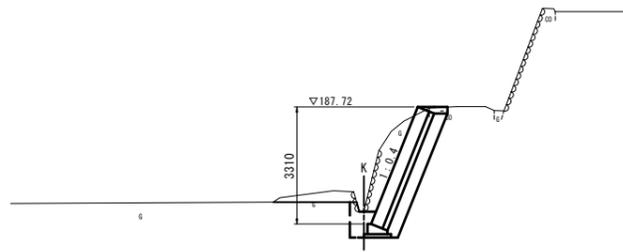

掘削	土砂	4.60	m ²
床掘り(2)		1.10	m ²
埋戻し(2)		0.42	m ²
コンクリート(1)	無筋	-	m ²
張コンクリート(1)		-	m
舗装版破砕		-	m ²
車 表層		-	m
道 不陸整正		-	m

DL=180.00


NO. 2
GN=188.27
 FN=

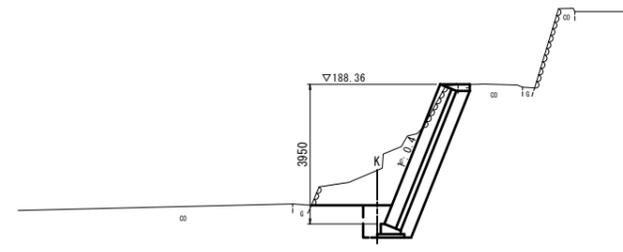

掘削	土砂	5.40	m ²
床掘り(2)		1.40	m ²
埋戻し(2)		0.56	m ²
コンクリート(1)	無筋	-	m ²
張コンクリート(1)		-	m
舗装版破砕		-	m ²
車 表層		-	m
道 不陸整正		-	m

DL=180.00

NO. 1
GN=185.95
 FN=

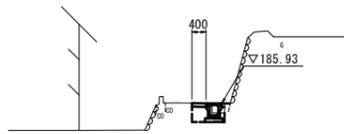


~No. 1+8.0

掘削	土砂	-	m ²
床掘り(1)		0.30	m ²
埋戻し(1)		0.19	m ²
コンクリート(1)	無筋	0.09	m ²
張コンクリート(1)		0.40	m
間詰コンクリート		0.01	m ²
車 表層		-	m
道 不陸整正		-	m

DL=180.00


NO. 1+16.0
GN=188.04
 FN=

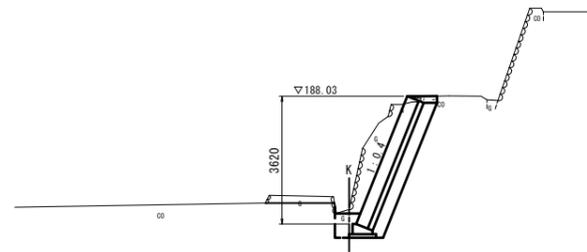

掘削	土砂	4.90	m ²
床掘り(2)		1.00	m ²
埋戻し(2)		0.39	m ²
コンクリート(1)	無筋	-	m ²
張コンクリート(1)		-	m
舗装版破砕		-	m ²
車 表層		-	m
道 不陸整正		-	m

DL=180.00

NO. 0
GN=183.59
 FN=

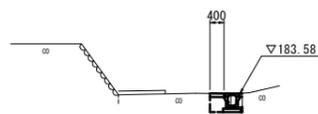

掘削	土砂	-	m ²
床掘り(1)		0.26	m ²
埋戻し(1)		0.19	m ²
コンクリート(1)	無筋	0.09	m ²
張コンクリート(1)		0.40	m
間詰コンクリート		0.01	m ²
車 表層		-	m
道 不陸整正		-	m

DL=180.00


※この図面はA1サイズを原寸とする。

工事名	平成29年度 北道維第19号 美里町桂畑地内道路修繕工事		
施工箇所名	津市美里町桂畑地内		
図面の種類	横断図		
縮尺	S=1:100	図面番号	2/3
事務所名	津市建設部津北工事事務所		

各種構造図

標準断面図

S=1:50

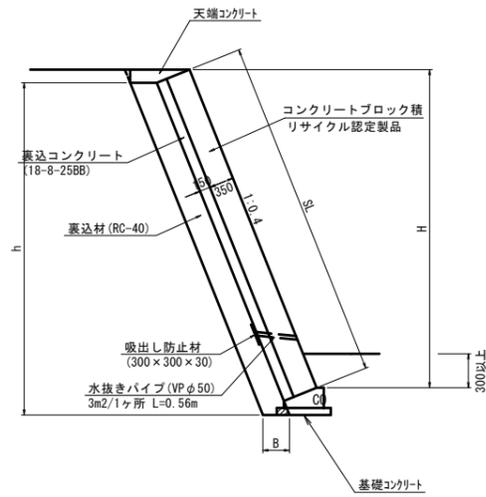

材料表

名称	規格	単位	数量	摘要
コンクリートブロック積	控え35cm	m ²	27.0	
表込コンクリート	18-8-25BB	m ³	4.1	
表込砕石	RC-40	m ³	10.0	
水抜きパイプ	VPφ50	m	5.0	
吸出し防止材	300×300×30	m ²	0.8	
天端コンクリート		m	6.9	
コンクリートブロック基礎		m	6.9	
小口止コンクリート(1)		箇所	1.0	
小口止コンクリート(2)		箇所	1.0	
石積	縁石積	m ²	13.0	


1式当り

表込砕石寸法表 (単位:m)

H	h	B	表込砕石 埋込層	数量 (m ² /m)
3.31	3.52	0.38	0.02	1.32
3.62	3.83	0.38	0.02	1.44
3.95	4.16	0.38	0.02	1.56

天端コンクリート

S=1:20

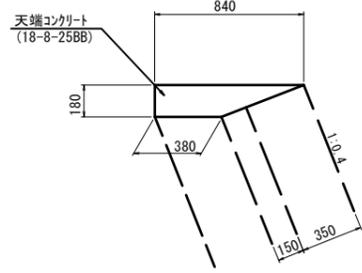


10m当り数量表

名称	規格	単位	数量	摘要
コンクリート	18-8-25BB	m ³	1.10	
型枠		m ²	1.80	

コンクリートブロック基礎

S=1:20

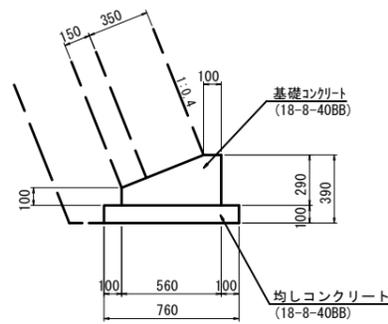


10m当り数量表

名称	規格	単位	数量	摘要
コンクリート	18-8-40BB	m ³	1.19	
型枠		m ²	3.90	
均しコンクリート	18-8-40BB	m ³	0.76	
同上型枠		m ²	2.00	
床均し		m ²	7.60	

小口止コンクリート(1)

S=1:50

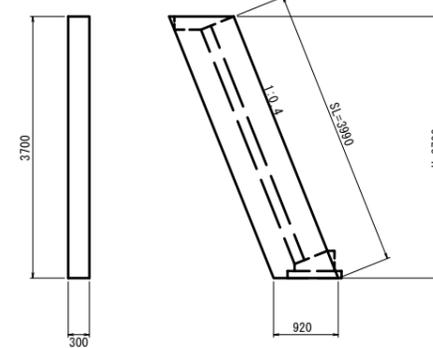


1.0基当り数量表

名称	規格	単位	数量	摘要
コンクリート	18-8-40BB	m ³	1.02	
型枠		m ²	8.01	

小口止コンクリート(2)

S=1:50

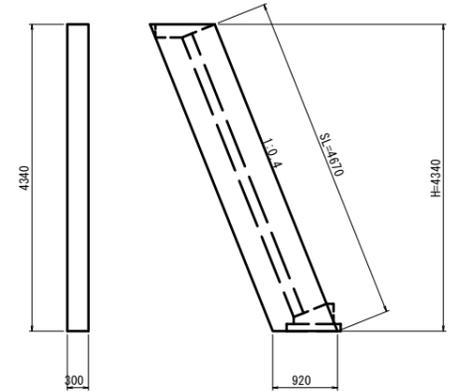


1.0基当り数量表


名称	規格	単位	数量	摘要
コンクリート	18-8-40BB	m ³	1.20	
型枠		m ²	9.39	

展開図

V=1:50
H=1:50

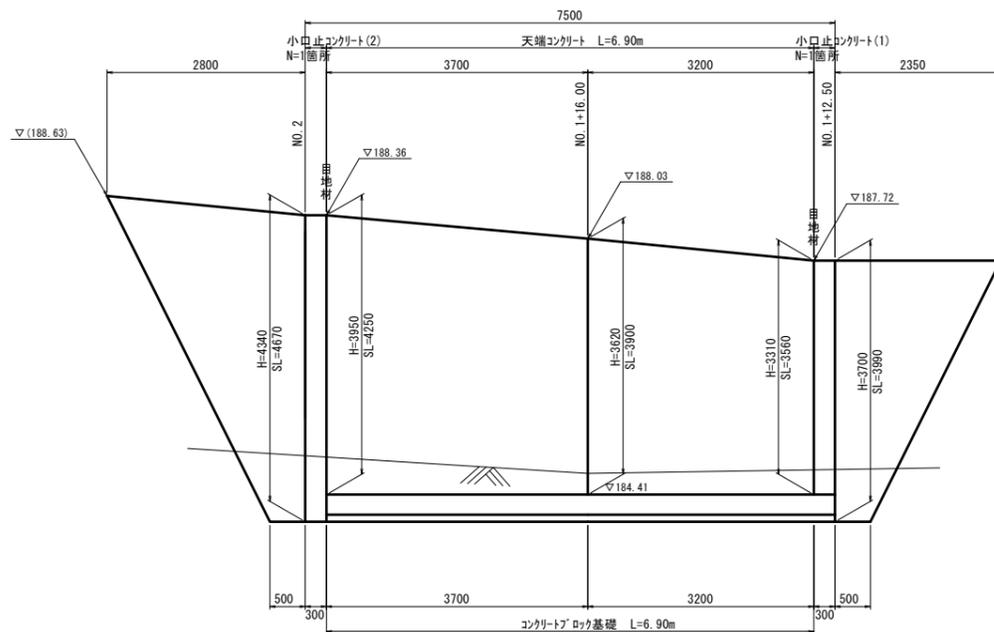

プラスチックU型側溝(69)

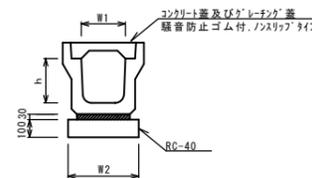


プラスチックU型側溝(69)

10.0m当り

名称	規格	単位	数量	備考
プラスチックU型側溝	1種	個	250A	リサイクル認定製品
敷モルタル	1:3	m ³	0.09	
基礎材	RC-40	m ³	0.40	
均しコンクリート	18-8-40(BB)	m ³	-	
同上型枠		m ²	-	
基面整正		m ²	4.00	
h		mm	250	
W1		mm	250	
W2		mm	400	

※グレーチング蓋については、10mに1枚布設すること。

プラスチック集水樹(105)(115)

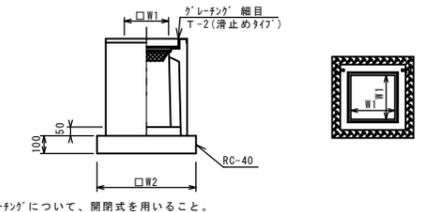


プラスチック集水樹(105)(115)


10箇所当り

名称	規格	単位	数量	備考
プラスチック集水樹		個	10.00	PU樹脂等品以上
インポートコンクリート	18-8-25(BB)	m ³	0.03	t=50
基礎材	RC-40	m ³	3.14	3.84
均しコンクリート	18-8-40(BB)	m ³	-	-
同上型枠		m ²	-	-
基面整正		m ²	3.14	3.84
タイプ			250A	300A
蓋タイプ(Gr)			T-2	T-2
W1		mm	250	300
W2		mm	560	620

張コンクリート(1)

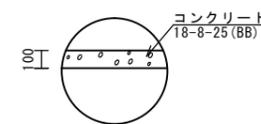

張コンクリート(2)

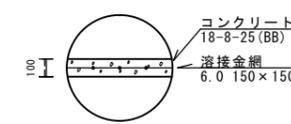

※この図面はA1サイズを原寸とする。

工事名	平成29年度 北海道第19号 美里町桂畑町地内道路修繕工事
施工箇所名	津市美里町桂畑 地内
図面の種類	各種構造図
縮尺	図示 図面番号 3/3
事務所名	津市建設部津北工務事務所