


平面図 S=1:500




標準断面図 S=1:30

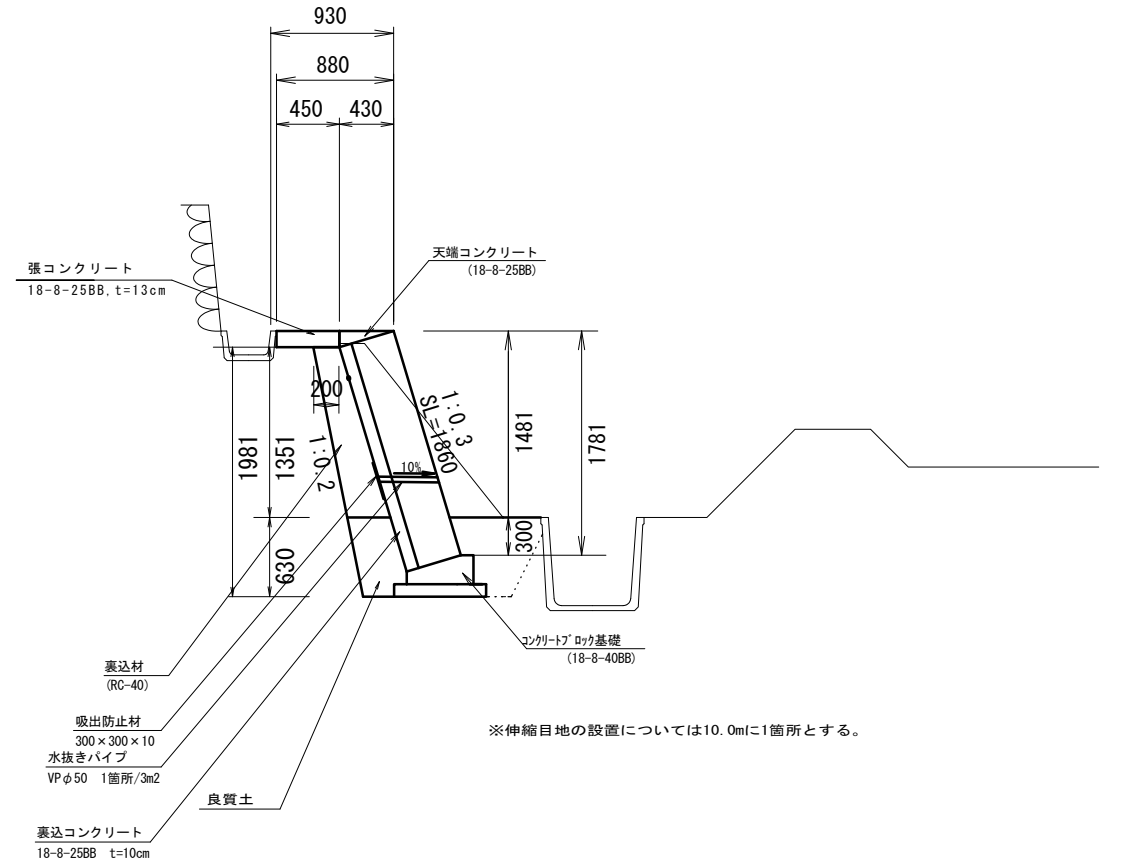


展開図 S=1:100

コンクリートブロック積み

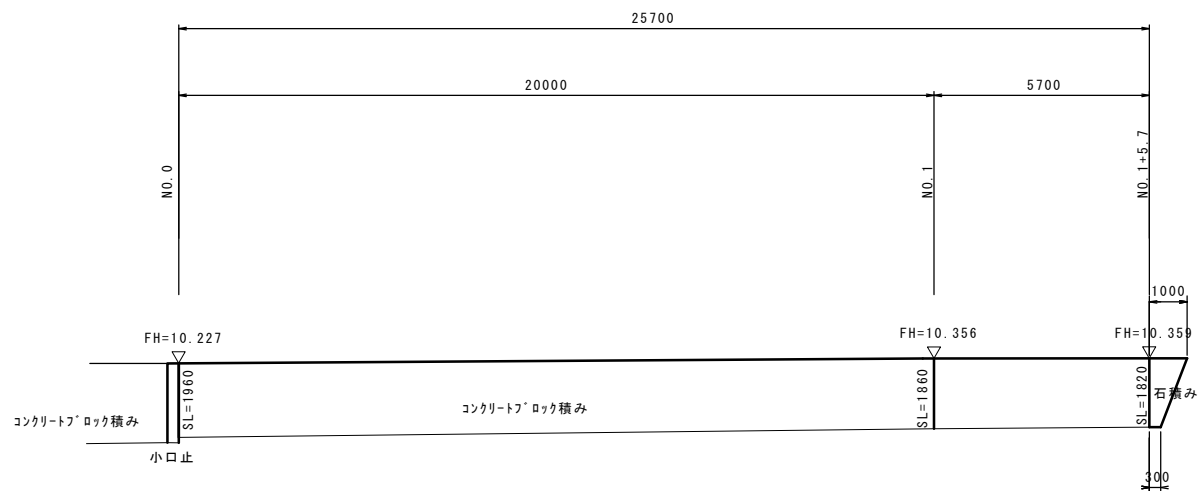

張りコンクリート

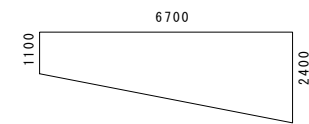


一式当り			
名称	規格	単位	数量
コンクリート	18-8-25BB t=10cm	m ³	11.725

※本図面はA1サイズを原寸とする

工事名	平成29年度 農基 第2号 榊原町地内水路改修工事		
施工箇所	津市榊原町地内		
図面の種類	平面図・標準断面図・展開図		
縮尺	図示	図面番号	1/2
事業所名	津市農林水産部農業基盤整備課		

工 法 図 S=1:25

横断図 S=1:50

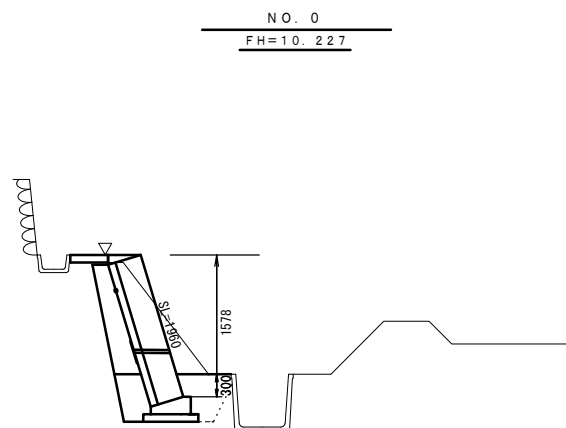


NO. 0
FH=10.227


No. 0

床掘	m2	0.88
土砂掘削	m2	1.23
埋戻 (ﾌﾞﾛｯｸ前面)	m2	0.32
埋戻 (ﾌﾞﾛｯｸ背面)	m2	0.22
裏込材	m2	0.40

NO. 1
FH=10.356

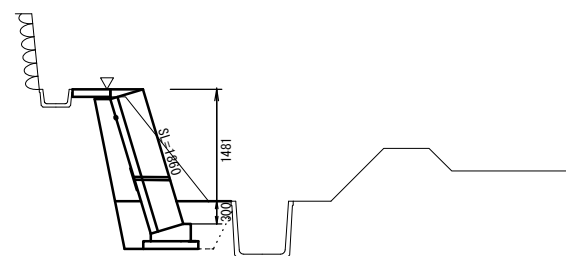


NO. 1+6.0
FH=10.359

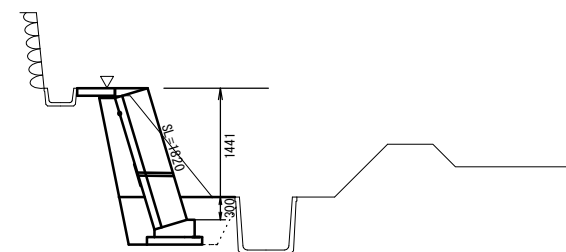

No. 0

床掘	m2	0.87
土砂掘削	m2	1.10
埋戻 (ﾌﾞﾛｯｸ前面)	m2	0.32
埋戻 (ﾌﾞﾛｯｸ背面)	m2	0.22
裏込材	m2	0.36


コンクリートﾌﾞﾛｯｸ基礎

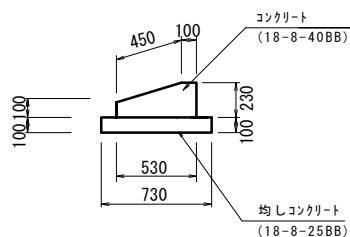

10.0m当り

名称	規格	単位	数量
コンクリート	18-8-40BB	m3	0.94
型枠		m2	3.30
均しコンクリート	18-8-25BB	m3	0.73
型枠		m2	2.00
基面整正	床掘に含む	m2	7.30
目地材	t=1cm	m2	0.90

天端コンクリート

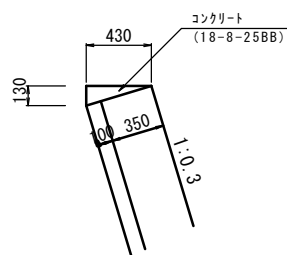


10.0m当り

名称	規格	単位	数量
コンクリート	18-8-25BB	m3	0.28
型枠		m2	1.30
目地材	t=1cm	m2	0.03

※天端コンクリート(材工共)はコンクリートﾌﾞﾛｯｸ積歩掛りに含む


小口止

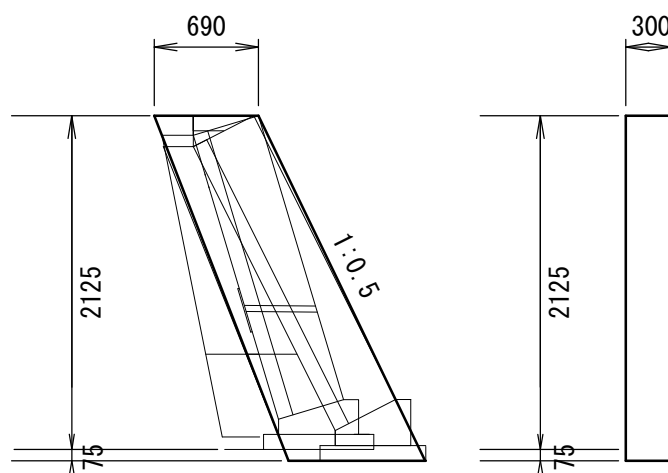


1.0箇所当り

名称	規格	単位	数量
コンクリート	18-8-40BB	m3	0.56
型枠		m2	2.48

石積取壊し S=1:50

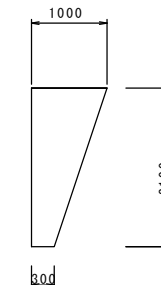

仮設図(参考) S=1:2000

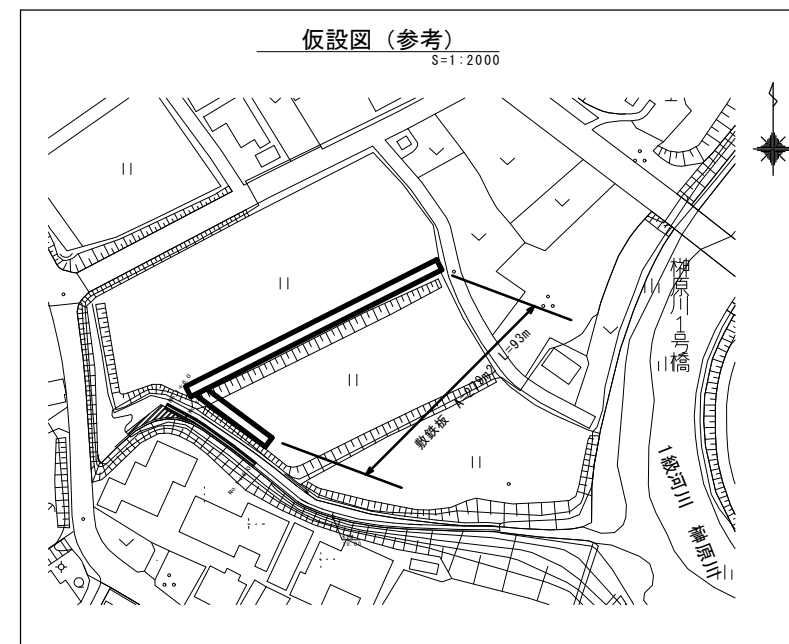

※本図面はA1サイズを原寸とする

工事名	平成29年度 農基 第2号 榊原町地内水路改修工事		
施工場所名	津市榊原町地内		
図面の種類	横断図・工法図・仮設図		
縮尺	図示	図面番号	2/2
事業所名	津市農林水産部農業基盤整備課		