


平面図

S=1:500

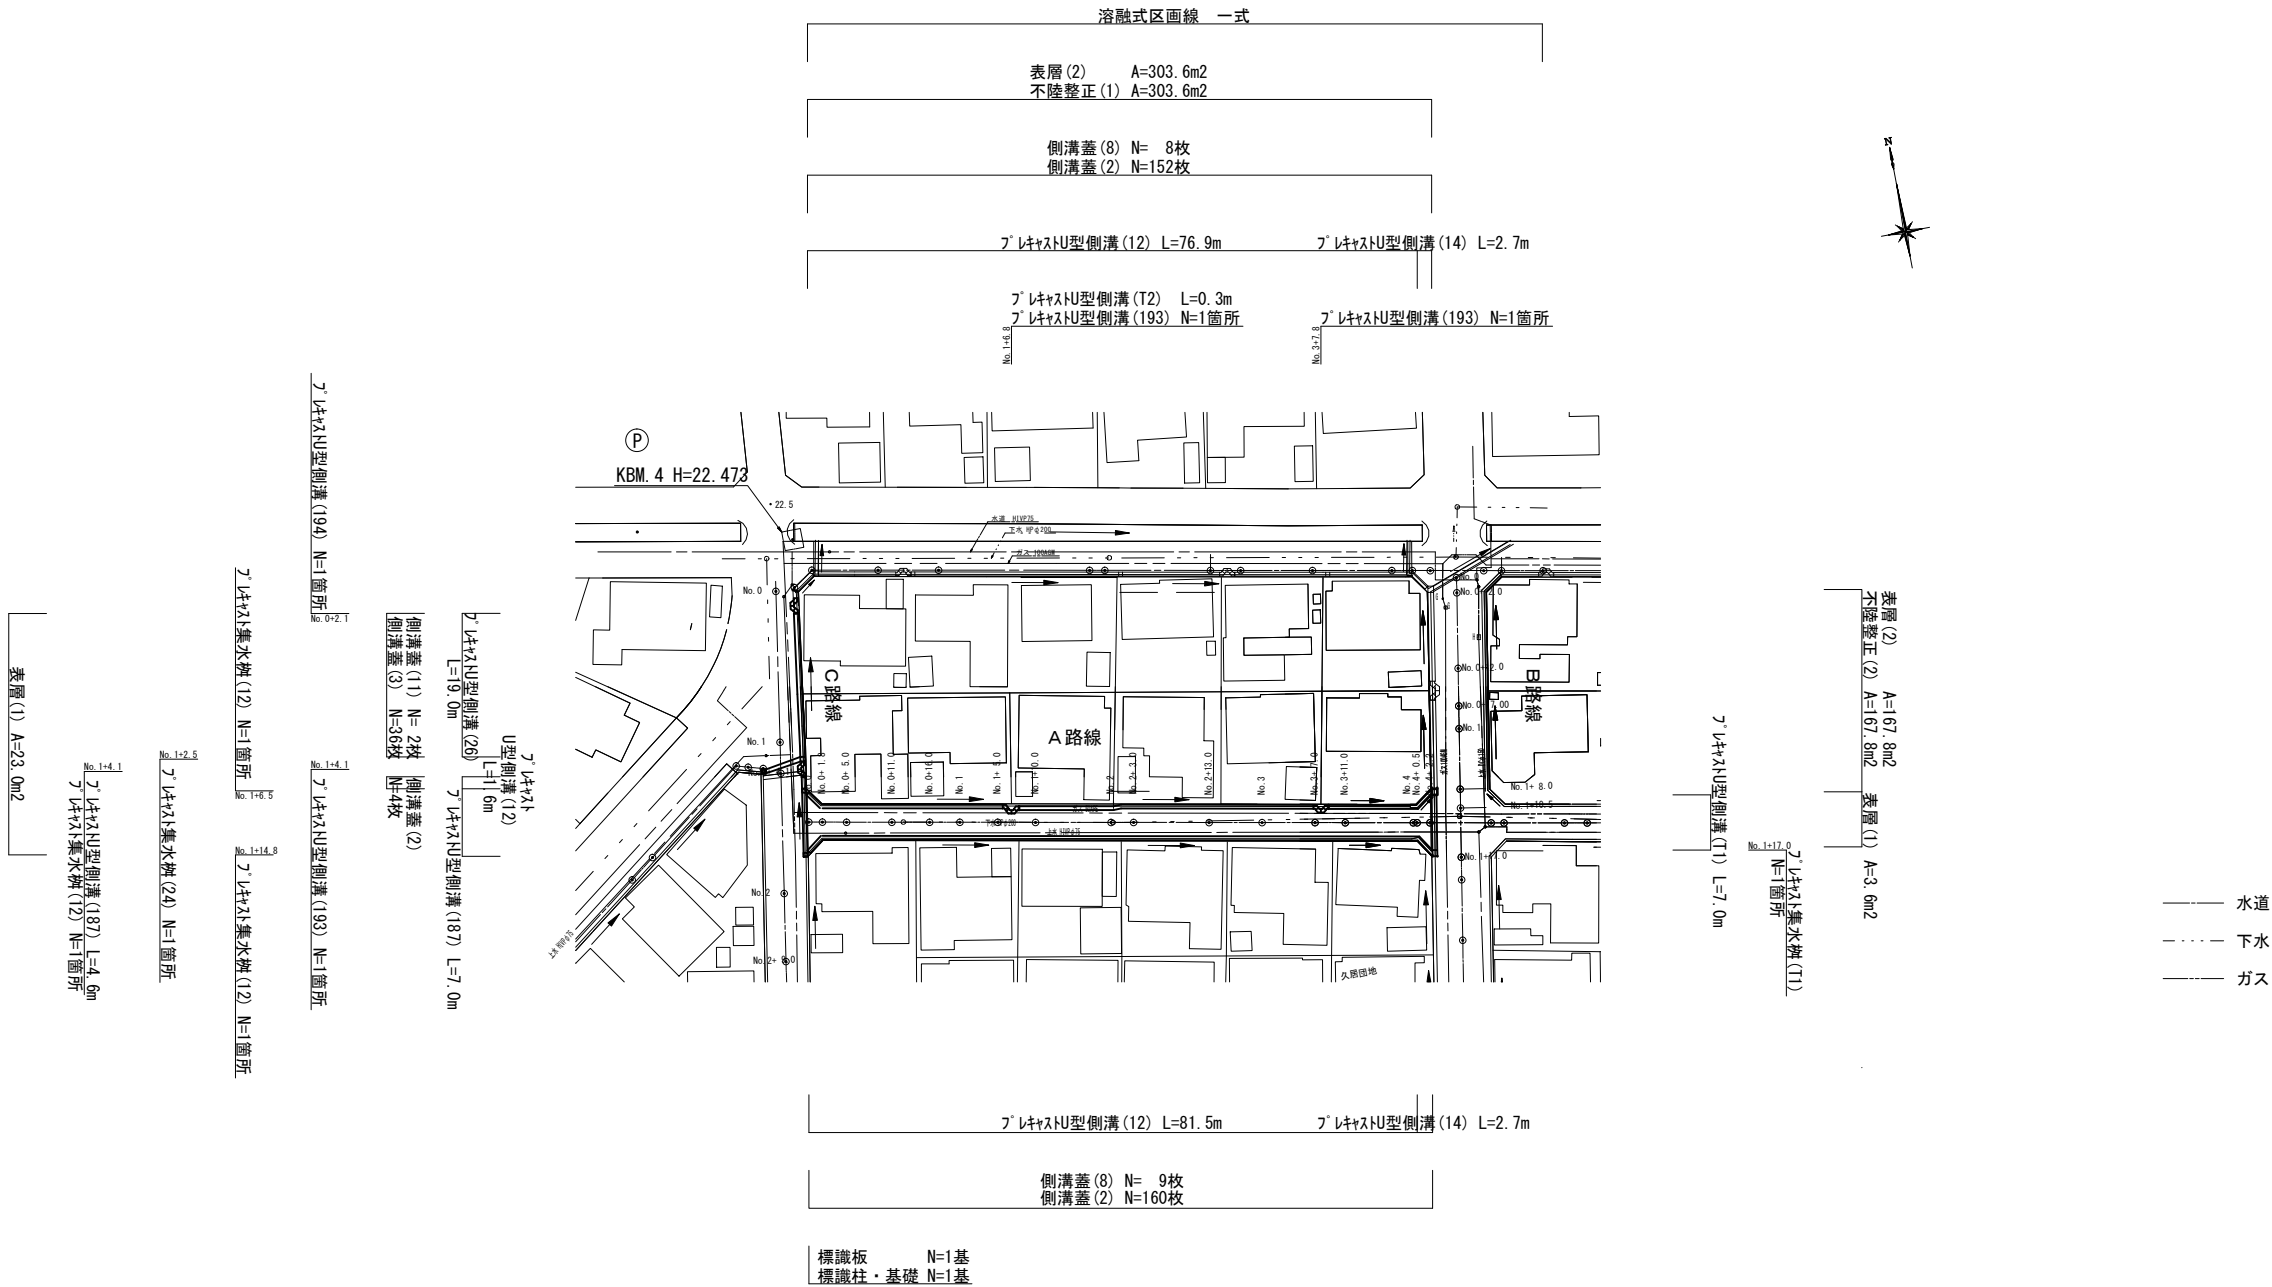

(1号工事箇所) ※この図面はA1サイズを原寸とする。


工 事 名	平成29年度南道維環第7号 久居団地11号線ほか3線道路整備工事		
施工箇所名	津市 久居野村町ほか2町 地内		
図面の種類	平面図		
縮尺	S=1:500	図面番号	1/8
事務所名	津 市 建 設 部 津南工事事務所		

横断面図 (1/4)
【 A 路線 】

S=1:100

No. 0+5.0
GH=22.24
FH=22.25


No. 0+5.0 (L)		
床掘り	m2	0.42
埋戻し	m2	0.29

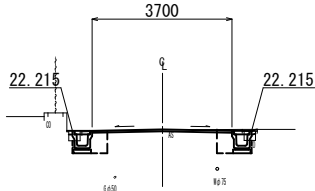

DL=20.00

No. 0+5.0		
掘削	m2	-
No. 0+5.0 (R)		
床掘り	m2	0.46
埋戻し	m2	0.29
No. 0+5.0		
舗装版破砕 (1)	m	1.35
舗装版破砕 (2)	m	2.90
不陸整正 (1)	m	3.70
不陸整正 (2)	m	-
表層 (1)	m	-
表層 (2)	m	3.70
No. 0+5.0		
コグリート取壊	m2	0.09


No. 1 (L)		
床掘り	m2	0.42
埋戻し	m2	0.29

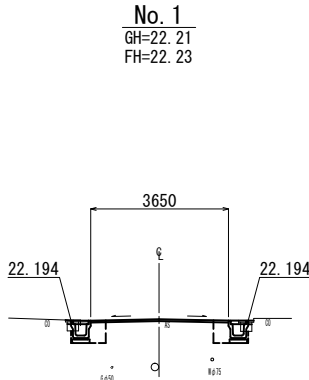

DL=20.00

No. 1		
掘削	m2	-
No. 1 (R)		
床掘り	m2	0.44
埋戻し	m2	0.29
No. 1		
舗装版破砕 (1)	m	1.35
舗装版破砕 (2)	m	2.85
不陸整正 (1)	m	3.65
不陸整正 (2)	m	-
表層 (1)	m	-
表層 (2)	m	3.65
No. 1		
コグリート取壊	m2	0.09

No. 1+6.8 (同所) ~ No. 1+10.0 (L)		
床掘り	m2	0.50
埋戻し	m2	0.30

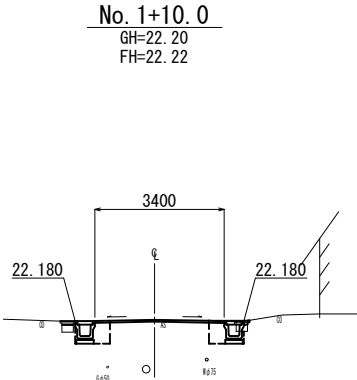


DL=20.00

No. 1+6.8 (同所) ~ No. 1+10.0		
掘削	m2	-
No. 1+6.8 (同所) ~ No. 1+10.0 (R)		
床掘り	m2	0.45
埋戻し	m2	0.29
No. 1+6.8 (同所) ~ No. 1+10.0		
舗装版破砕 (1)	m	1.60
舗装版破砕 (2)	m	2.60
不陸整正 (1)	m	3.40
不陸整正 (2)	m	-
表層 (1)	m	-
表層 (2)	m	3.40
No. 1+6.8 (同所) ~ No. 1+10.0		
コグリート取壊	m2	0.04

No. 0+1.8
GH=22.24
FH=22.24


No. 0+1.8 (L)		
床掘り	m2	0.46
埋戻し	m2	0.29

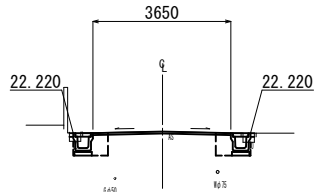

DL=20.00

No. 0+1.8		
掘削	m2	-
No. 0+1.8 (R)		
床掘り	m2	0.45
埋戻し	m2	0.29
No. 0+1.8		
舗装版破砕 (1)	m	1.35
舗装版破砕 (2)	m	2.85
不陸整正 (1)	m	3.65
不陸整正 (2)	m	-
表層 (1)	m	-
表層 (2)	m	3.65
No. 0+1.8		
コグリート取壊	m2	0.09


No. 0+16.0 (L)		
床掘り	m2	0.47
埋戻し	m2	0.29

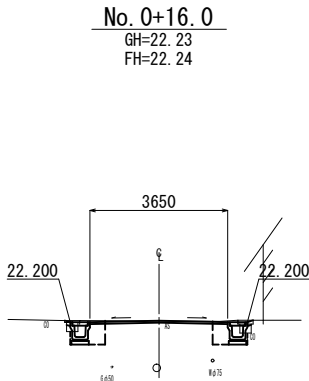

DL=20.00

No. 0+16.0		
掘削	m2	-
No. 0+16.0 (R)		
床掘り	m2	0.45
埋戻し	m2	0.29
No. 0+16.0		
舗装版破砕 (1)	m	1.35
舗装版破砕 (2)	m	2.85
不陸整正 (1)	m	3.65
不陸整正 (2)	m	-
表層 (1)	m	-
表層 (2)	m	3.65
No. 0+16.0		
コグリート取壊	m2	0.09

No. 1+5.0 ~ No. 1+6.8 (L)		
床掘り	m2	0.40
埋戻し	m2	0.29

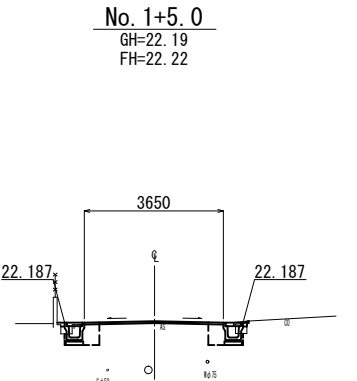


DL=20.00

No. 1+5.0 ~ No. 1+6.8		
掘削	m2	-
No. 1+5.0 ~ No. 1+6.8 (R)		
床掘り	m2	0.43
埋戻し	m2	0.29
No. 1+5.0 ~ No. 1+6.8		
舗装版破砕 (1)	m	1.35
舗装版破砕 (2)	m	2.85
不陸整正 (1)	m	3.65
不陸整正 (2)	m	-
表層 (1)	m	-
表層 (2)	m	3.65
No. 1+5.0 ~ No. 1+6.8		
コグリート取壊	m2	0.09

No. 0
GH=22.21
FH=22.20


No. 0 (L)		
床掘り	m2	0.45
埋戻し	m2	0.29

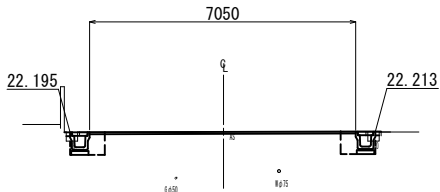

DL=20.00

No. 0		
掘削	m2	-
No. 0 (R)		
床掘り	m2	0.45
埋戻し	m2	0.29
No. 0		
舗装版破砕 (1)	m	1.35
舗装版破砕 (2)	m	6.25
不陸整正 (1)	m	7.05
不陸整正 (2)	m	-
表層 (1)	m	-
表層 (2)	m	7.05
No. 0		
コグリート取壊	m2	0.09

No. 0+11.0 (L)		
床掘り	m2	0.43
埋戻し	m2	0.29

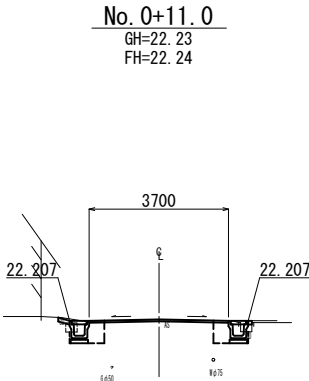

DL=20.00

No. 0+11.0		
掘削	m2	-
No. 0+11.0 (R)		
床掘り	m2	0.43
埋戻し	m2	0.29
No. 0+11.0		
舗装版破砕 (1)	m	1.15
舗装版破砕 (2)	m	2.90
不陸整正 (1)	m	3.70
不陸整正 (2)	m	-
表層 (1)	m	-
表層 (2)	m	3.70
No. 0+11.0		
コグリート取壊	m2	0.09


(1号工事箇所) ※この図面はA1サイズを原寸とする。

工 事 名	平成29年度南道維環第7号 久居団地11号線ほか3線道路整備工事		
施工箇所名	津市 久居野村町ほか2町 地内		
図面の種類	横断面図 (1/4)		
縮 尺	S=1:100	図面番号	2/8
事務所名	津 市 建 設 部 津南工事事務所		

横断面図 (2/4)
【 A 路線 】 S=1:100


No. 2+13. 0
GH=22. 15
FH=21. 13

No. 2+13. 0 (L)			
床掘り	m2	0. 44	
埋戻し	m2	0. 27	

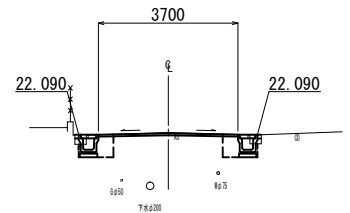


No. 2+13. 0			
掘削	m2	-	
No. 2+13. 0 (R)			
床掘り	m2	0. 45	
埋戻し	m2	0. 29	
No. 2+13. 0			
舗装板破砕 (1)	m	1. 35	
舗装板破砕 (2)	m	2. 90	
不陸整正 (1)	m	3. 70	
不陸整正 (2)	m	-	
表層 (1)	m	-	
表層 (2)	m	3. 70	
No. 2+13. 0			
コンクリート取壊	m2	0. 09	

No. 3+11. 0 (L)			
床掘り	m2	0. 46	
埋戻し	m2	0. 29	

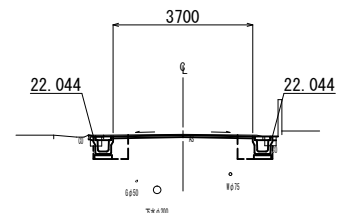

No. 3+11. 0			
掘削	m2	-	
No. 3+11. 0 (R)			
床掘り	m2	0. 47	
埋戻し	m2	0. 29	
No. 3+11. 0			
舗装板破砕 (1)	m	1. 30	
舗装板破砕 (2)	m	2. 90	
不陸整正 (1)	m	3. 70	
不陸整正 (2)	m	-	
表層 (1)	m	-	
表層 (2)	m	3. 70	
No. 3+11. 0			
コンクリート取壊	m2	0. 09	


No. 4+2. 2 (L)			
床掘り	m2	0. 39	
埋戻し	m2	0. 37	

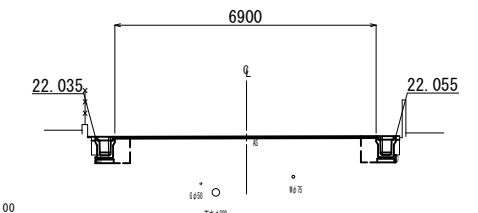

No. 4+2. 2			
掘削	m2	-	
No. 4+2. 2 (R)			
床掘り	m2	0. 37	
埋戻し	m2	0. 37	
No. 4+2. 2			
舗装板破砕 (1)	m	1. 05	
舗装板破砕 (2)	m	6. 10	
不陸整正 (1)	m	6. 90	
不陸整正 (2)	m	-	
表層 (1)	m	-	
表層 (2)	m	6. 90	
No. 4+2. 2			
コンクリート取壊	m2	0. 20	


No. 2+3. 0
GH=22. 19
FH=22. 17

No. 2+3. 0 (L)			
床掘り	m2	0. 48	
埋戻し	m2	0. 27	

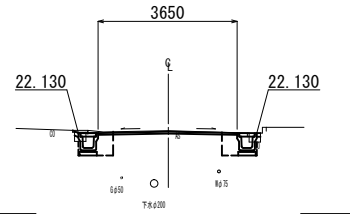


No. 2+3. 0			
掘削	m2	-	
No. 2+3. 0 (R)			
床掘り	m2	0. 45	
埋戻し	m2	0. 29	
No. 2+3. 0			
舗装板破砕 (1)	m	1. 35	
舗装板破砕 (2)	m	2. 85	
不陸整正 (1)	m	3. 65	
不陸整正 (2)	m	-	
表層 (1)	m	-	
表層 (2)	m	3. 65	
No. 2+3. 0			
コンクリート取壊	m2	0. 09	

No. 3+7. 0 (L)			
床掘り	m2	0. 47	
埋戻し	m2	0. 29	

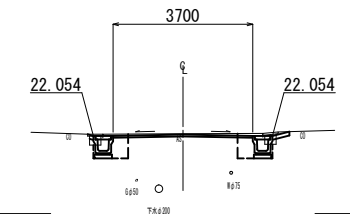

No. 3+7. 0			
掘削	m2	-	
No. 3+7. 0 (R)			
床掘り	m2	0. 49	
埋戻し	m2	0. 29	
No. 3+7. 0			
舗装板破砕 (1)	m	1. 35	
舗装板破砕 (2)	m	2. 90	
不陸整正 (1)	m	3. 70	
不陸整正 (2)	m	-	
表層 (1)	m	-	
表層 (2)	m	3. 70	
No. 3+7. 0			
コンクリート取壊	m2	0. 09	


No. 4+0. 5 (L)			
床掘り	m2	0. 32	
埋戻し	m2	0. 32	

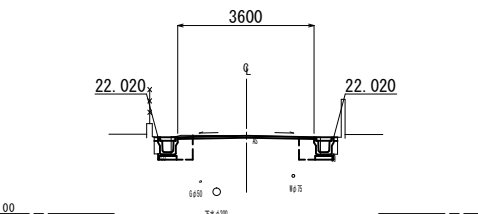

No. 4+0. 5			
掘削	m2	-	
No. 4+0. 5 (R)			
床掘り	m2	0. 30	
埋戻し	m2	0. 29	
No. 4+0. 5			
舗装板破砕 (1)	m	0. 95	
舗装板破砕 (2)	m	2. 80	
不陸整正 (1)	m	3. 60	
不陸整正 (2)	m	-	
表層 (1)	m	-	
表層 (2)	m	3. 60	
No. 4+0. 5			
コンクリート取壊	m2	0. 20	


No. 2
GH=22. 20
FH=22. 18

No. 2 (L)			
床掘り	m2	0. 55	
埋戻し	m2	0. 30	

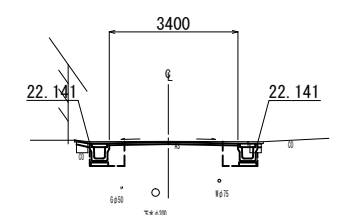

No. 2			
掘削	m2	-	
No. 2 (R)			
床掘り	m2	0. 48	
埋戻し	m2	0. 29	
No. 2			
舗装板破砕 (1)	m	1. 60	
舗装板破砕 (2)	m	2. 60	
不陸整正 (1)	m	3. 40	
不陸整正 (2)	m	-	
表層 (1)	m	-	
表層 (2)	m	3. 40	
No. 2			
コンクリート取壊	m2	0. 04	

No. 3 (L)			
床掘り	m2	0. 45	
埋戻し	m2	0. 29	

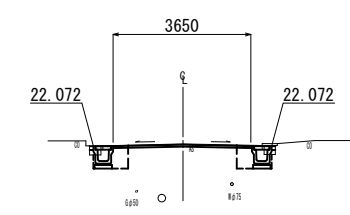

No. 3			
掘削	m2	-	
No. 3 (R)			
床掘り	m2	0. 46	
埋戻し	m2	0. 29	
No. 3			
舗装板破砕 (1)	m	1. 35	
舗装板破砕 (2)	m	2. 85	
不陸整正 (1)	m	3. 65	
不陸整正 (2)	m	-	
表層 (1)	m	-	
表層 (2)	m	3. 65	
No. 3			
コンクリート取壊	m2	0. 09	


(1 号工事箇所) ※この図面はA1サイズを原寸とする。

工 事 名	平成29年度南道縦環第7号 久居団地11号線ほか3線道路整備工事		
施工箇所名	津市 久居野村町ほか2町 地内		
図面の種類	横断面図 (2/4)		
縮 尺	S=1:100	図面番号	3/8
事務所名	津 市 建 設 部 津南工事事務所		

横断面図 (3/4)
【B路線】 S=1:100

No. 0+12.0
GH=22.08
FH=22.02

No. 0+12.0 (L)		
床掘り	m2	-
埋戻し	m2	-

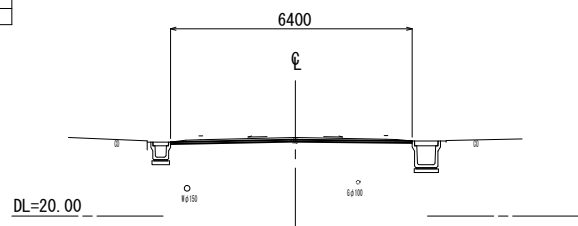


No. 0+12.0		
掘削	m2	0.30
No. 0+12.0 (R)		
床掘り	m2	-
埋戻し	m2	-
No. 0+12.0		
舗装版破砕 (1)	m	-
舗装版破砕 (2)	m	6.45
不陸整正 (1)	m	-
不陸整正 (2)	m	6.45
表層 (1)	m	-
表層 (2)	m	6.45
No. 0+12.0		
コグリート取壊	m2	-

No. 1+8.0 (L)		
床掘り	m2	-
埋戻し	m2	-

No. 1+8.0 (同所) (L)		
床掘り	m2	-
埋戻し	m2	-

No. 1+8.0
GH=22.12
FH=22.09

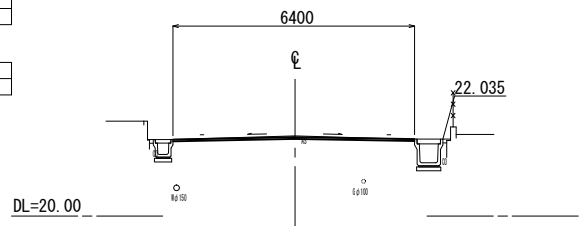


No. 1+8.0		
掘削	m2	0.10
No. 1+8.0 (R)		
床掘り	m2	-
埋戻し	m2	-
No. 1+8.0		
舗装版破砕 (1)	m	-
舗装版破砕 (2)	m	6.45
不陸整正 (1)	m	-
不陸整正 (2)	m	6.45
表層 (1)	m	-
表層 (2)	m	6.45
No. 1+8.0		
コグリート取壊	m2	-

No. 1+8.0 (同所)		
掘削	m2	-
No. 1+8.0 (同所) (R)		
床掘り	m2	0.68
埋戻し	m2	0.46
No. 1+8.0 (同所)		
舗装版破砕 (1)	m	0.75
舗装版破砕 (2)	m	-
不陸整正 (1)	m	-
不陸整正 (2)	m	-
表層 (1)	m	0.40
表層 (2)	m	-
No. 1+8.0 (同所)		
コグリート取壊	m2	0.07

No. 0+2.0
GH=22.01
FH=21.99


No. 0+2.0 (L)		
床掘り	m2	-
埋戻し	m2	-

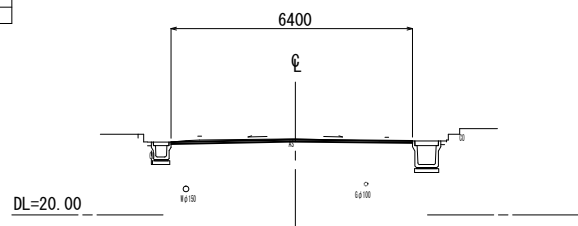

No. 0+2.0		
掘削	m2	0.12
No. 0+2.0 (R)		
床掘り	m2	-
埋戻し	m2	-
No. 0+2.0		
舗装版破砕 (1)	m	-
舗装版破砕 (2)	m	6.45
不陸整正 (1)	m	-
不陸整正 (2)	m	6.45
表層 (1)	m	-
表層 (2)	m	6.45
No. 0+2.0		
コグリート取壊	m2	-

No. 1 (L)		
床掘り	m2	-
埋戻し	m2	-


No. 1
GH=22.12
FH=22.05

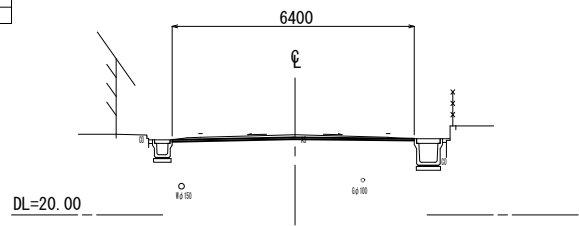

No. 1		
掘削	m2	0.31
No. 1 (R)		
床掘り	m2	0.31
埋戻し	m2	-
No. 1		
舗装版破砕 (1)	m	-
舗装版破砕 (2)	m	6.45
不陸整正 (1)	m	-
不陸整正 (2)	m	6.45
表層 (1)	m	-
表層 (2)	m	6.45
No. 1		
コグリート取壊	m2	-


No. 1+17.0 (L)		
床掘り	m2	-
埋戻し	m2	-

No. 1+17.0
GH=22.14

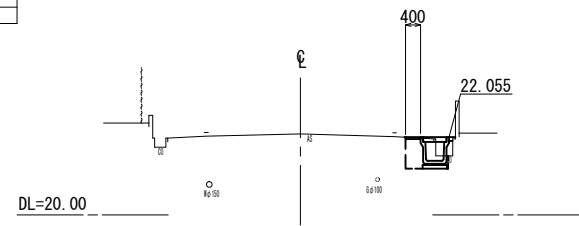


No. 1+17.0		
掘削	m2	-
No. 1+17.0 (R)		
床掘り	m2	0.68
埋戻し	m2	0.46
No. 1+17.0		
舗装版破砕 (1)	m	0.75
舗装版破砕 (2)	m	-
不陸整正 (1)	m	-
不陸整正 (2)	m	-
表層 (1)	m	0.40
表層 (2)	m	-
No. 1+17.0		
コグリート取壊	m2	0.07

No. 0
GH=21.97

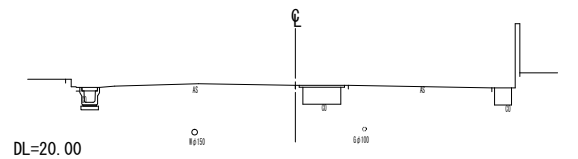

No. 0+17.0 (L)		
床掘り	m2	-
埋戻し	m2	-

No. 0+17.0
GH=22.10
FH=22.04

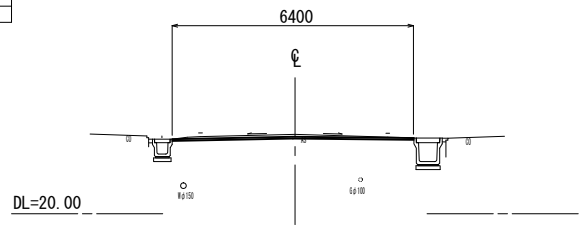

No. 0+17.0		
掘削	m2	0.26
No. 0+17.0 (R)		
床掘り	m2	-
埋戻し	m2	-
No. 0+17.0		
舗装版破砕 (1)	m	-
舗装版破砕 (2)	m	6.45
不陸整正 (1)	m	-
不陸整正 (2)	m	6.45
表層 (1)	m	-
表層 (2)	m	6.45
No. 0+17.0		
コグリート取壊	m2	-

(1号工事箇所) ※この図面はA1サイズを原寸とする。


工事名	平成29年度南道線環第7号 久居団地11号線ほか3線道路整備工事		
施工箇所名	津市 久居野村町ほか2町 地内		
図面の種類	横断面図 (3/4)		
縮尺	S=1:100	図面番号	4/8
事務所名	津市建設部 津南工事事務所		

横断面図 (4/4)
【 C路線 】

S=1:100

No. 1+14. 8
GH=22. 25

No. 1+2. 5 (同所) ~No. 1+14. 8 (L)			
床掘り	m2	0. 45	
埋戻し	m2	0. 29	

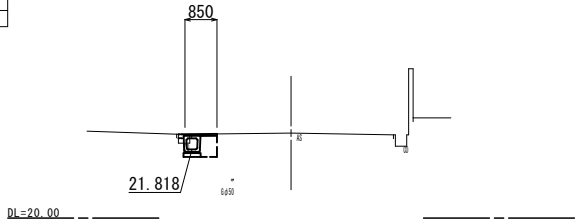

No. 1+2. 5 (同所) ~No. 1+14. 8

掘削	m2	-

No. 1+2. 5 (同所) ~No. 1+14. 8 (R)

床掘り	m2	-
埋戻し	m2	-

No. 1+2. 5 (同所) ~No. 1+14. 8


舗装版破砕 (1)	m	0. 65
舗装版破砕 (2)	m	-
不陸修正 (1)	m	-
不陸修正 (2)	m	-
表層 (1)	m	0. 85
表層 (2)	m	-

No. 1+2. 5 (同所) ~No. 1+14. 8

コンクリート取壊	m2	0. 04

No. 1
GH=22. 25

No. 1 ~No. 1+2. 5 (L)			
床掘り	m2	0. 65	
埋戻し	m2	0. 39	

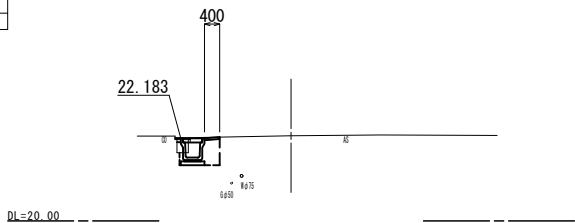

No. 1 ~No. 1+2. 5

掘削	m2	-

No. 1 ~No. 1+2. 5 (R)

床掘り	m2	-
埋戻し	m2	-

No. 1 ~No. 1+2. 5


舗装版破砕 (1)	m	0. 75
舗装版破砕 (2)	m	-
不陸修正 (1)	m	-
不陸修正 (2)	m	-
表層 (1)	m	0. 40
表層 (2)	m	-

No. 1 ~No. 1+2. 5

コンクリート取壊	m2	0. 06

No. 0+1. 0
GH=22. 26

No. 0+1. 0 (L)			
床掘り	m2	0. 59	
埋戻し	m2	0. 38	

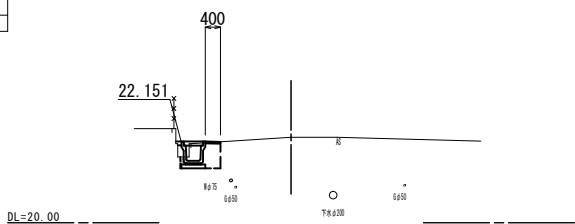

No. 0+1. 0

掘削	m2	-

No. 0+1. 0 (R)

床掘り	m2	-
埋戻し	m2	-

No. 0+1. 0

舗装版破砕 (1)	m	0. 75
舗装版破砕 (2)	m	-
不陸修正 (1)	m	-
不陸修正 (2)	m	-
表層 (1)	m	0. 40
表層 (2)	m	-

No. 0+1. 0


コンクリート取壊	m2	0. 06

(1号工事箇所) ※この図面はA1サイズを原寸とする。

工 事 名	平成29年度南道維環第7号 久居団地11号線ほか3線道路整備工事		
施工箇所名	津市 久居野村町ほか2町 地内		
図面の種類	横断面図 (4/4)		
縮尺	S=1:100	図面番号	5/8
事務所名	津 市 建 設 部 津南工事事務所		

各種構造図 (1/2)


ﾌﾞﾚｷﾞｽﾄU型側溝 (12), (14), (26)

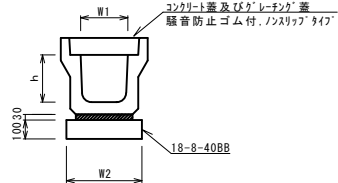

名 称	規 格	単 位	数 量			備 考
			(12)	(14)	(26)	
ﾌﾞﾚｷﾞｽﾄU型側溝	3種	名称	300A	300B	400A	リサイクル認定製品
		本	5.00	5.00	5.00	
敷モルタル	1:3	m3	0.11	0.10	0.13	
基礎材	RC-40	m3	-	-	-	
均しコンクリート	18-8-40 (BB)	m3	0.46	0.43	0.53	
同上型枠		m2	2.00	2.00	2.00	
基面整正		m2	4.60	4.30	5.30	
h		mm	300	400	400	
W1		mm	300	300	400	
W2		mm	460	430	530	


※グレーチング蓋については、10mに1枚布設すること。

ﾌﾞﾚｷﾞｽﾄU型側溝 (187)

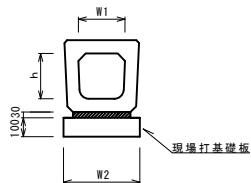


名 称	規 格	単 位	数 量			備 考
			(187)			
ﾌﾞﾚｷﾞｽﾄU型側溝	横断暗渠	名称	300A			リサイクル認定製品
		本	10.00			
敷モルタル	1:3	m3	0.11			
現場打基礎板 (2)		枚	5.00			
基面整正		m2	4.60			
h		mm	290			
W1		mm	300			
W2		mm	460			

ﾌﾞﾚｷﾞｽﾄU型側溝 (T1)
(横断用)

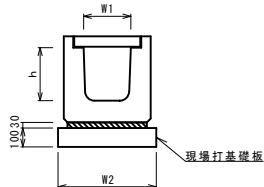


名 称	規 格	単 位	数 量			備 考
			(T1)			
ﾌﾞﾚｷﾞｽﾄU型側溝	横断用	名称	G500A			リサイクル認定製品
		本	10.00			
敷モルタル	1:3	m3	0.21			
現場打基礎板 (12)		枚	-			
現場打基礎板 (T1)		枚	5.00			
基面整正		m2	8.10			
h		mm	540			
W1		mm	500			
W2		mm	810			

現場打基礎板 (2), (12), (T1), (39), (40), (T2)

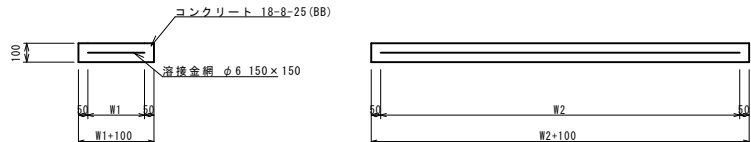

名 称	規 格	単 位	数 量						備 考
			(2)	(12)	(T1)	(39)	(40)	(T2)	
現場打基礎板		枚	10.00	10.00	10.00	10.00	10.00	10.00	
コンクリート	18-8-25 (BB)	m3	0.92	1.14	1.62	1.15	1.40	0.92	
同上型枠		m2	3.09	3.26	3.62	3.69	3.84	3.09	
路盤紙	クラフト紙	m2	9.20	11.40	16.20	11.50	14.00	9.20	
溶 接 金 網	φ6 150×150	m2	6.84	8.93	13.49	8.64	11.04	6.84	
W1		mm	360	470	710	360	460	360	
W2		mm	1900	1900	1900	2400	2400	1900	


ﾌﾞﾚｷﾞｽﾄU型側溝 (193), (194)

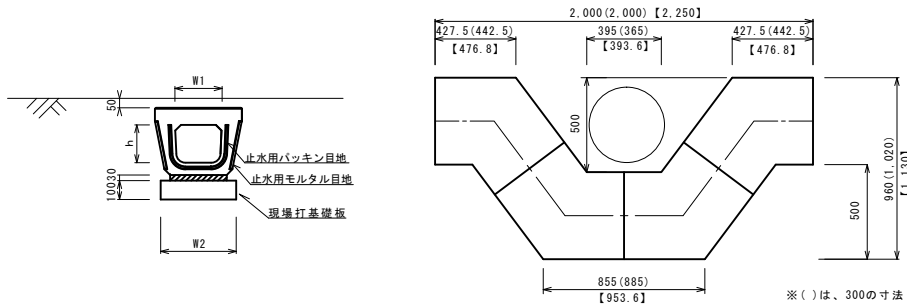

名 称	規 格	単 位	数 量			備 考
			(193)	(194)		
ﾌﾞﾚｷﾞｽﾄU型側溝	電柱よけ暗渠	名称	300用	400用		L=25m/10箇所用
		本	40.00	40.00		
敷モルタル	1:3	m3	0.27	0.32		
現場打基礎板 (39)		枚	10.00			
現場打基礎板 (40)		枚		10.00		
基 面 整 正		m2	11.50	14.00		
h		mm	250	350		
W1		mm	296	396		
W2		mm	460	560		


※ () は、300の寸法 【 】 は、400の寸法

ﾌﾞﾚｷﾞｽﾄU型側溝 (T2)

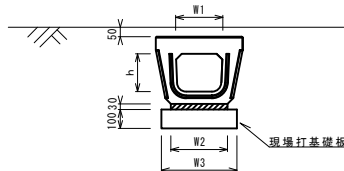

名 称	規 格	単 位	数 量			備 考
			(T2)			
ﾌﾞﾚｷﾞｽﾄU型側溝	暗渠側溝	名称	300A			
		本	10.00			
敷モルタル	1:3	m3	0.11			
基礎材	RC-40	m3	-			
現場打基礎板 (T2)		枚	10.00			
基 面 整 正		m2	4.60			
h		mm	250			
W1		mm	296			
W2		mm	360			
W3		mm	460			

舗装構成図

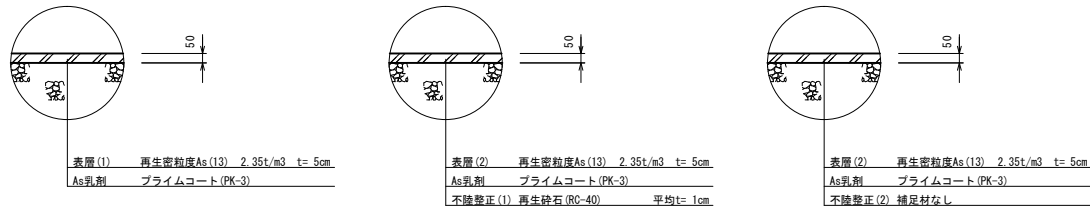


(1号工事箇所) ※この図面はA1サイズを原寸とする。

工 事 名	平成29年度南道維環第7号 久居団地11号線ほか3線道路整備工事		
施工箇所名	津市 久居野村町ほか2町 地内		
図面の種類	各種構造図 (1/2)		
縮 尺	S=1:20	図面番号	6/8
事務所名	津 市 建 設 部 津南工事事務所		

各種構造図 (2/2)


ﾌﾞﾚｷﾞｽﾄ集水樹 (12), (24)
S=1:20

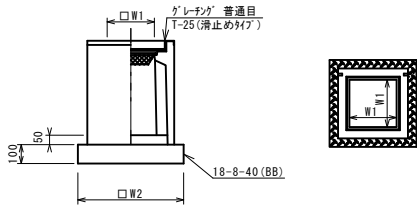

名 称		規 格	単 位	数 量				備 考
				(12)	(24)			
ﾌﾞﾚｷﾞｽﾄ集水樹			基	10.00	10.00			PU樹脂等品以上
ｲﾝﾊﾞｰﾄｺﾝｸﾘｰﾄ		18-8-25 (BB)	m3	0.05	0.08			t=50
基 礎 材		RC-40	m2	-	-			
均しｺﾝｸﾘｰﾄ		18-8-40 (BB)	m3	0.38	0.53			
同 上 型 枠			m2	2.48	2.92			
基 面 整 正			m2	3.84	5.33			
ﾀｲﾌﾟ				300A	400A			
蓋ﾀｲﾌﾟ (Gr)				T-25 普通目	T-25 普通目			
W1		mm		300	400			
W2		mm		620	730			

※ｸﾞﾚｰﾅｸﾞについて、車道に使用する場合は110° 開閉式を用いること。


ﾌﾞﾚｷﾞｽﾄ集水樹 (T1)
S=1:20

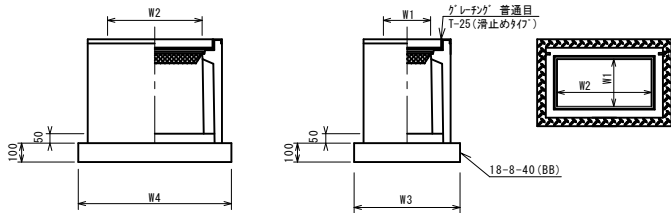

名 称		規 格	単 位	数 量				備 考
				(T1)				
ﾌﾞﾚｷﾞｽﾄ集水樹			基	10.00				A5樹脂等品以上
ｲﾝﾊﾞｰﾄｺﾝｸﾘｰﾄ		18-8-25 (BB)	m3	0.15				t=50
基 礎 材		RC-40	m2	-				
均しｺﾝｸﾘｰﾄ		18-8-40 (BB)	m3	0.76				
同 上 型 枠			m2	3.50				
基 面 整 正			m2	7.63				
ﾀｲﾌﾟ				500-600-800				
蓋ﾀｲﾌﾟ (Gr)				T-25 普通目				
W3		mm		820				
W4		mm		930				
W1		mm		500				
W2		mm		600				

※ｸﾞﾚｰﾅｸﾞについて、車道に使用する場合は110° 開閉式を用いること。


ﾌﾞﾚｷﾞｽﾄU型側溝 (187)
【C路線】 S=1:20

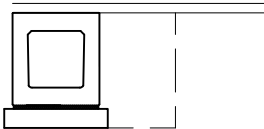

床掘り	m2	0.52
埋戻し	m2	0.24
舗装版破砕 (1)	m	0.85
表層 (1)	m	0.85
ｺﾝｸﾘｰﾄ取壊	m	0.04


底めりｺﾝｸﾘｰﾄ
V=1:20, H=1:100

ﾌﾞﾚｷﾞｽﾄU型側溝 (14)

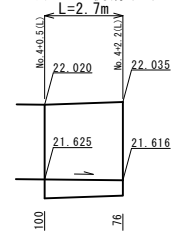

DL=21.00

ﾌﾞﾚｷﾞｽﾄU型側溝 (14)

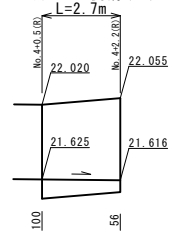


DL=21.00


(1号工事箇所) ※この図面はA1サイズを原寸とする。

工 事 名	平成29年度南道維環第7号 久居団地11号線ほか3線道路整備工事		
施工箇所名	津市 久居野村町ほか2町 地内		
図面の種類	各種構造図 (2/2)		
縮 尺	図示	図面番号	7/8
事務所名	津 市 建 設 部 津南工事事務所		

平面図
S=1:500

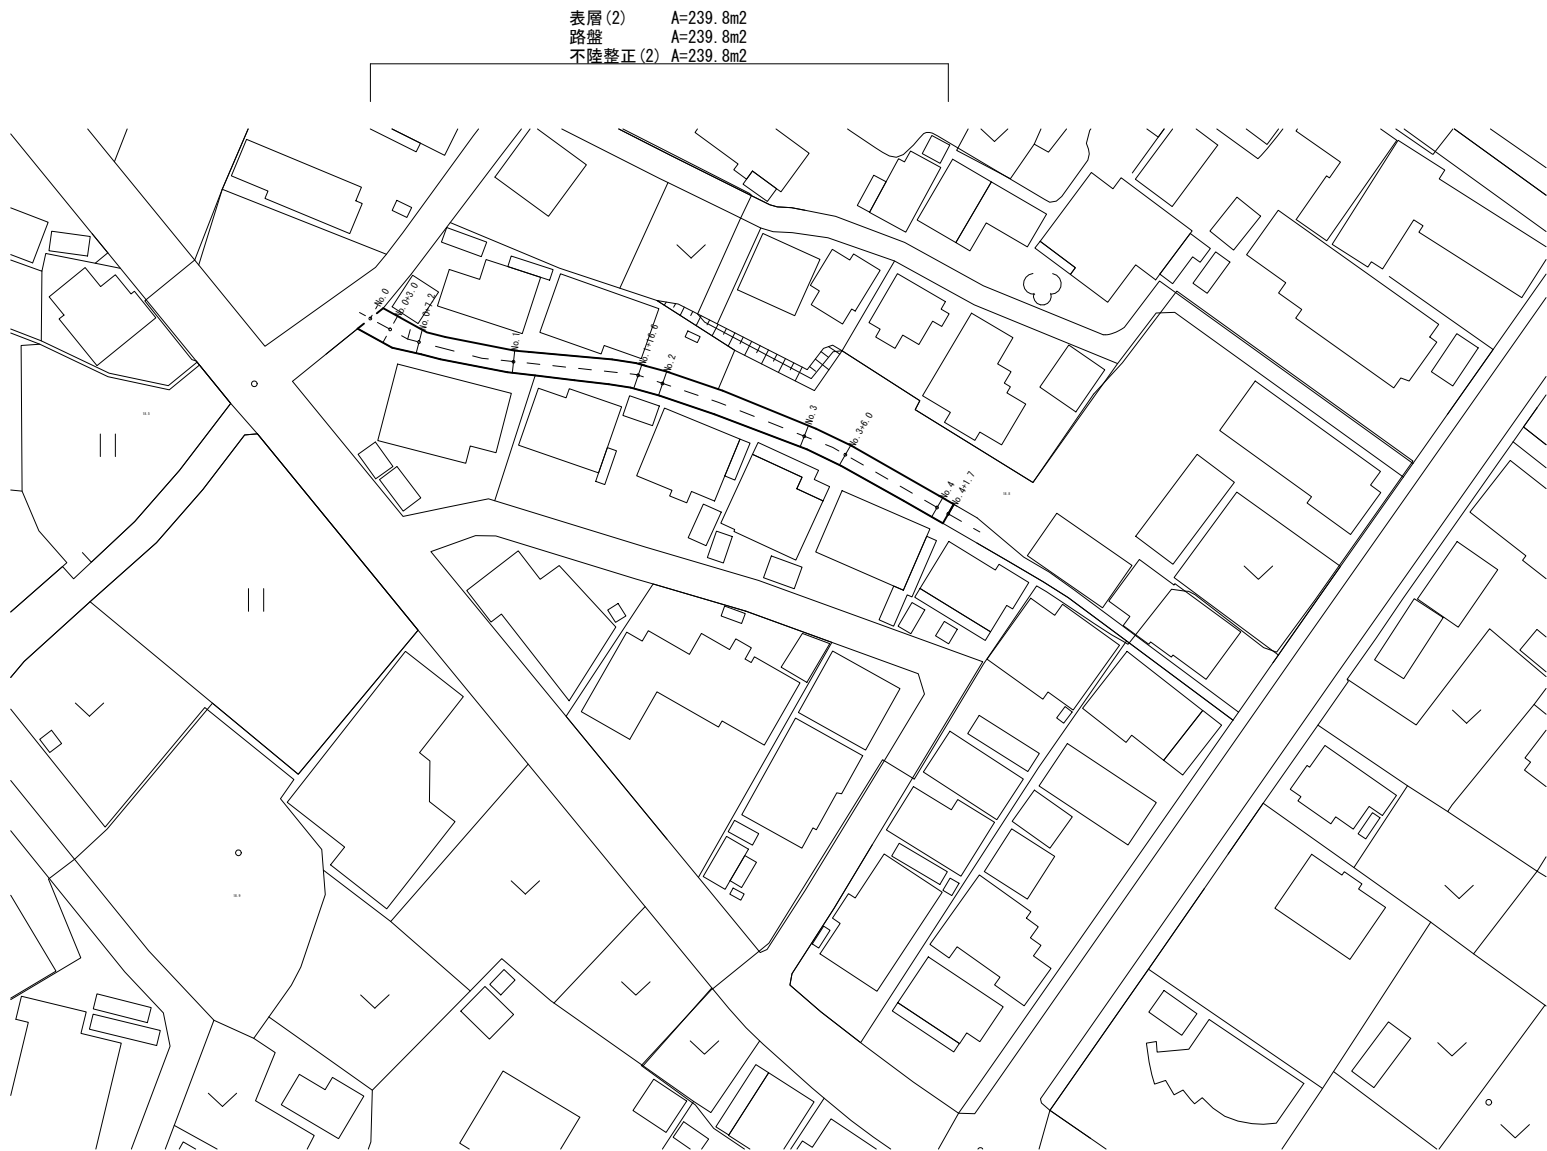


横断面図
S=1:50

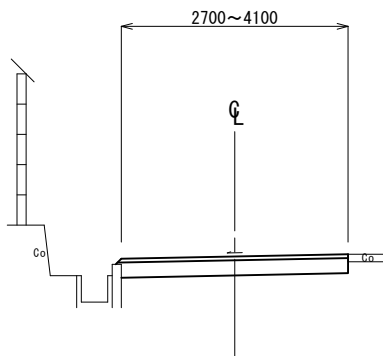

		No. 0	No. 0+3.0	No. 0+7.2	No. 1	No. 1+16.6
不陸整正(2)	m	4.10	4.10	2.90	2.70	3.20
路盤	m	4.10	4.10	2.90	2.70	3.20
表層(2)	m	4.10	4.10	2.90	2.70	3.20

		No. 2	No. 3	No. 3+6.0	No. 4	No. 4+1.7
不陸整正(2)	m	3.00	2.70	2.80	2.80	2.80
路盤	m	3.00	2.70	2.80	2.80	2.80
表層(2)	m	3.00	2.70	2.80	2.80	2.80

舗装構成図
S=1:20

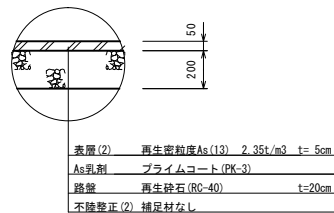

(2号工事箇所) ※この図面はA1サイズを原寸とする。

工 事 名	平成29年度南道維環第7号 久居団地11号線ほか3線道路整備工事		
施工箇所名	津市 久居野村町ほか2町 地内		
図面の種類	平面図・横断面図・舗装構成図		
縮尺	図示	図面番号	8/8
事務所名	津 市 建 設 部 津南工事事務所		