

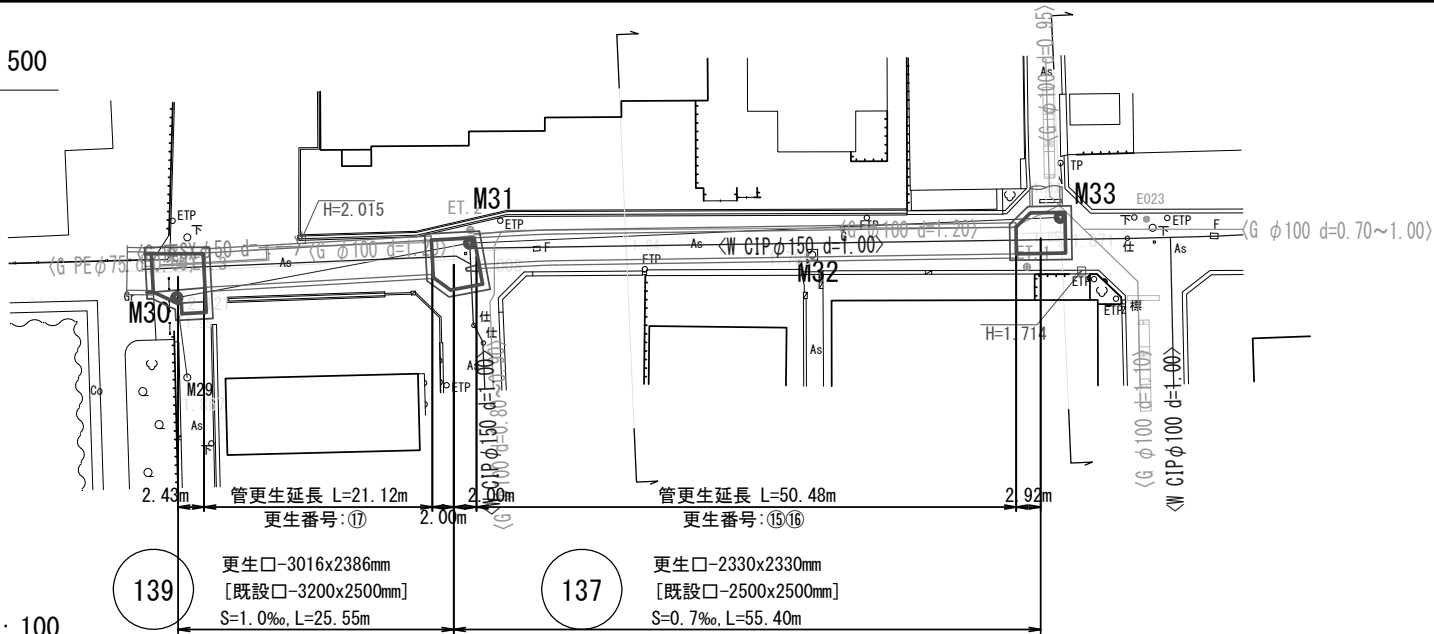



平面図 S=1 : 500

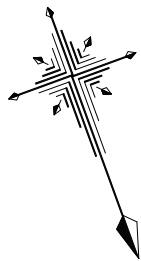

縦断面図 V=1 : 100
H=1 : 500

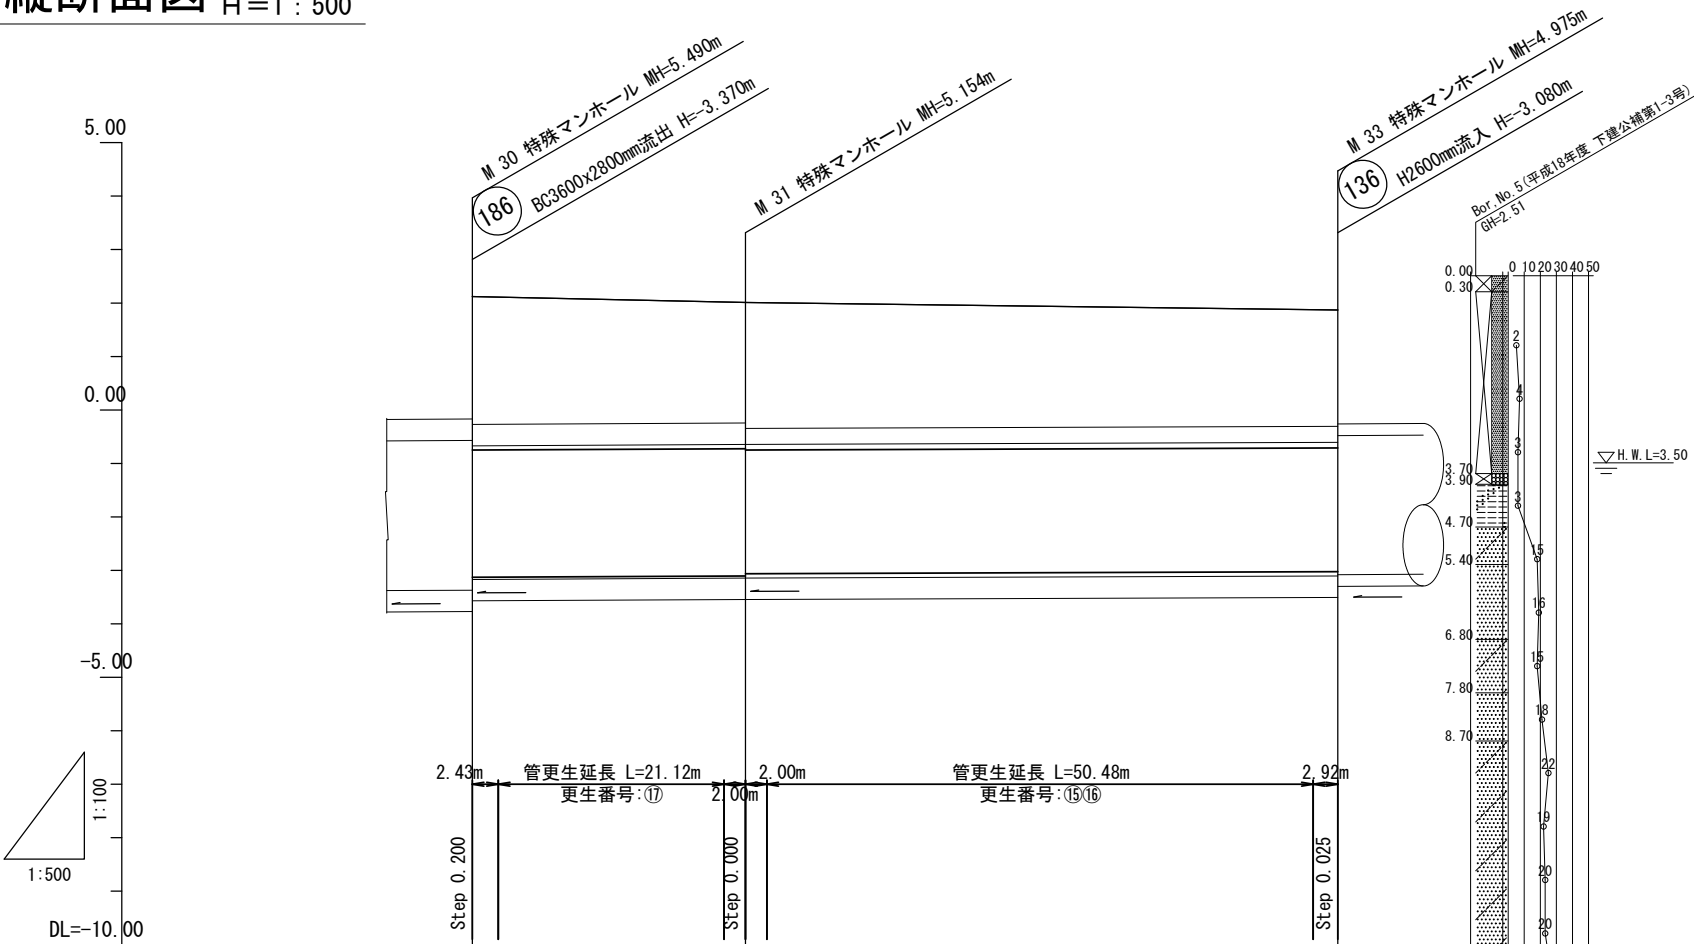

横断面図 S=1 : 100

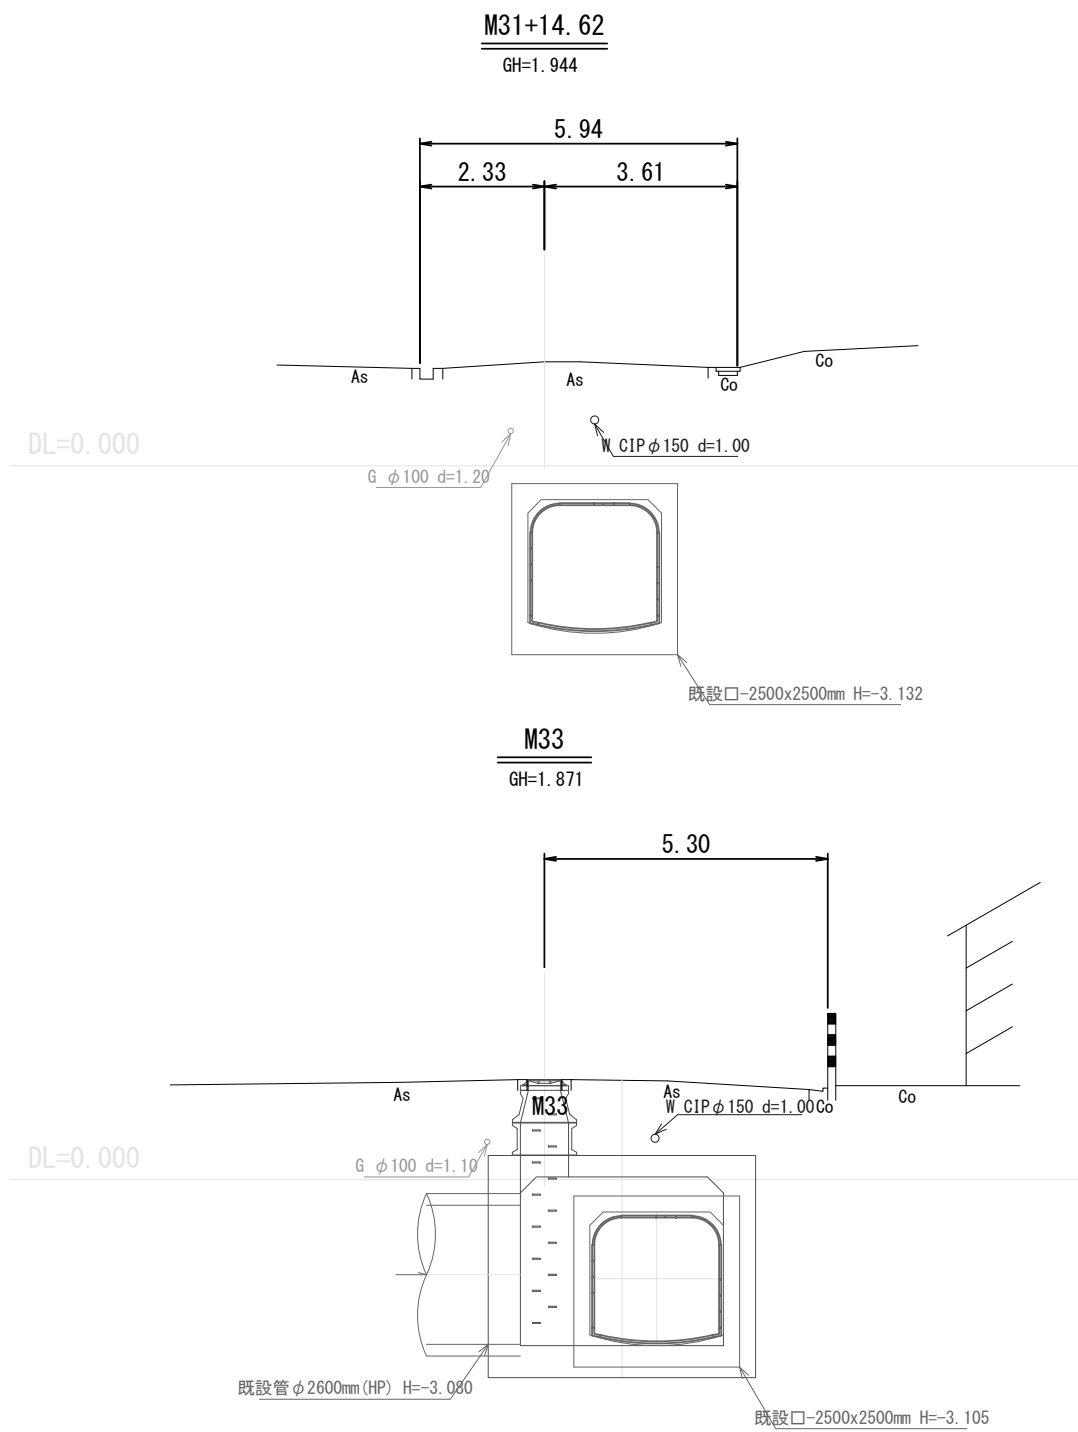

※この図面はA 2サイズを原寸とする。

被土	m	2.39	2.25	2.18
既設管底高	m	-3.170	-3.144	-3.105
地盤高	m	2.12	2.01	1.87
距離	m	25.55	55.40	


更生番号	15 16 17		
工事名	平成29年度 下建公補第15号 東丸之内地下下水道管更生工事		
施工箇所名	津市 東丸之内 地内		
図面名	平面図 縦断面図 横断面図		
縮尺	1:500 1:100	図面番号	1/3
事業所名	津市下水道局下水道建設課		

【参考図】

工 事 名	平成29年度 下建公補第15号 東丸之内地下下水道管更生工事		
施工箇所名	津市 東丸之内 地内		
図 面 名	複合管更生断面図		
縮 尺	1:20	図面番号	2/3
事 業 所 名	津市下水道局下水道建設課		

作業帯一般図 S=1/200

管番号：139,137（更生番号：⑮⑯⑰）

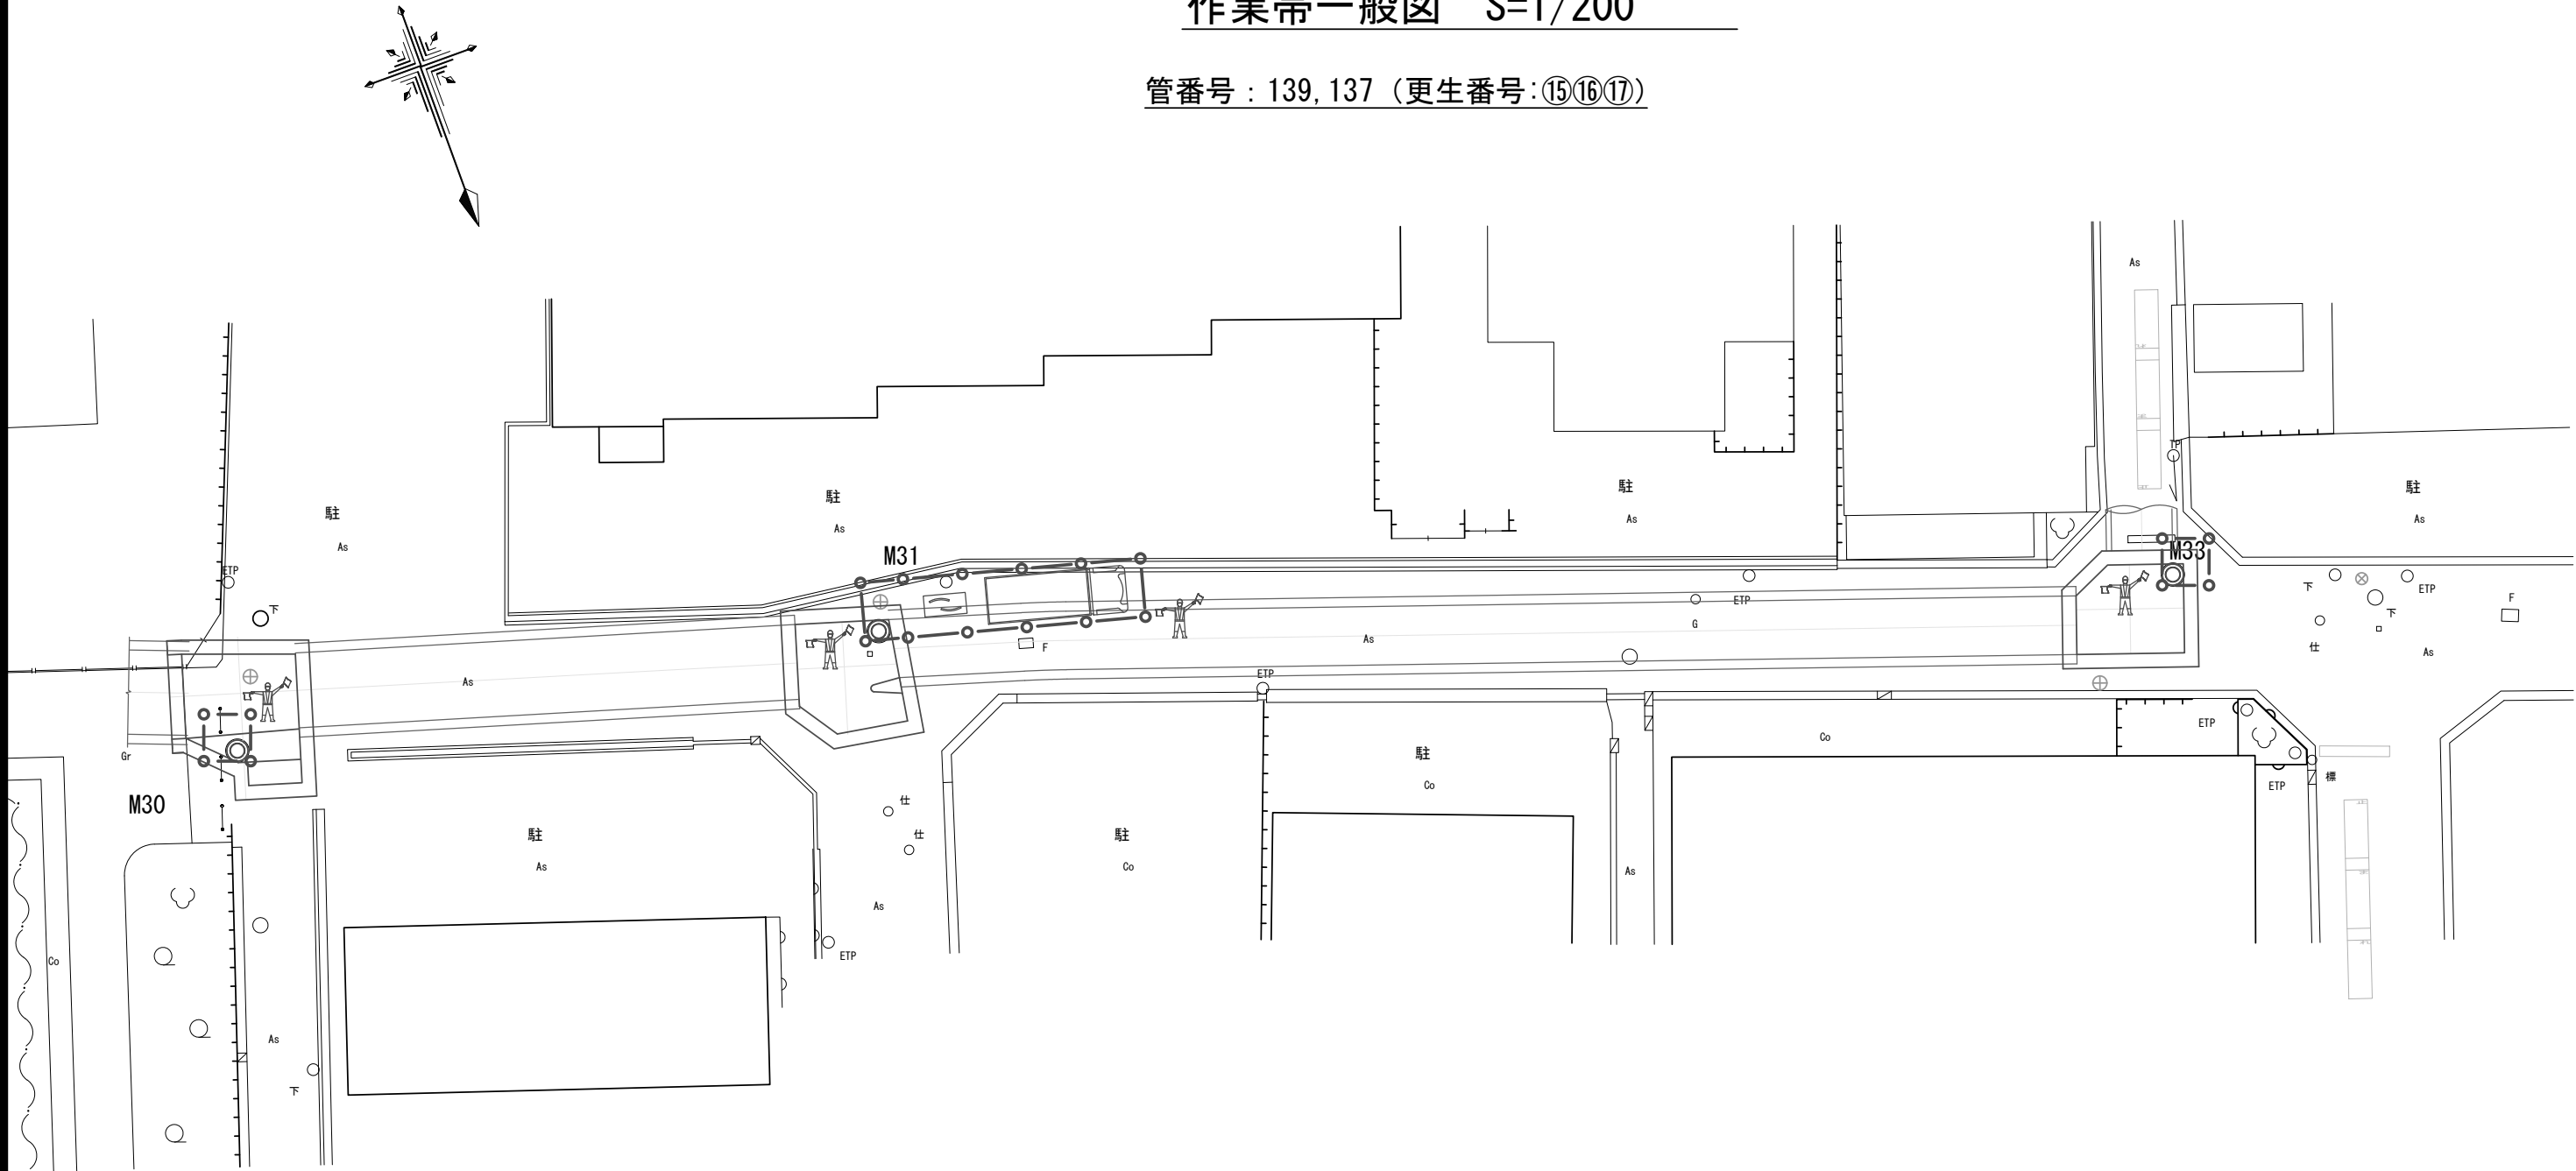

※この図面はA 2サイズを原寸とする。

工 事 名	平成29年度 下建公補第15号 東丸之内地内下水道管更生工事		
施工箇所名	津市 東丸之内 地内		
図 面 名	作業帯一般図		
縮 尺	1/200	図面番号	3/3
事 業 所 名	津市下水道局下水道建設課		