


平面図

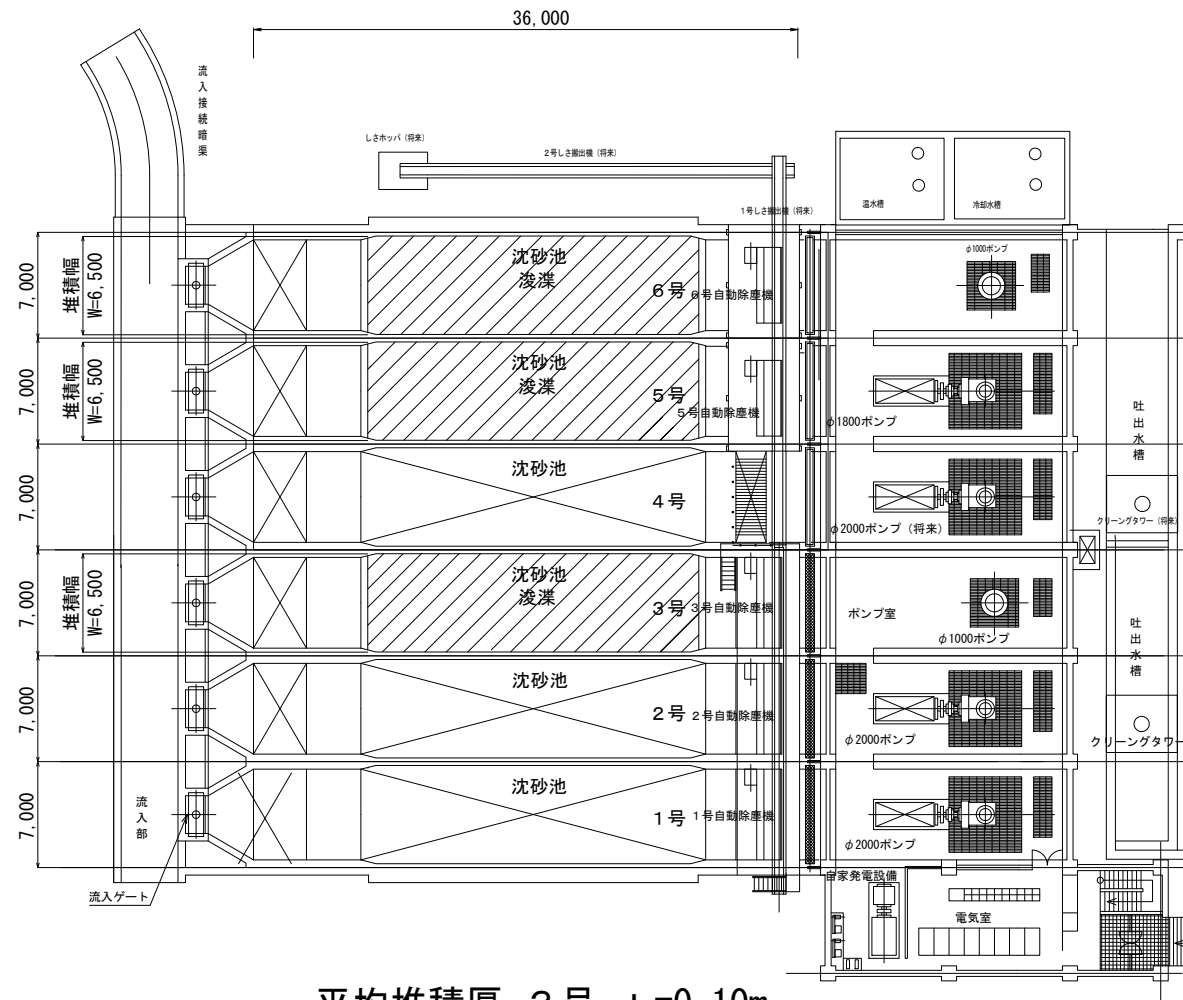


平均堆積厚 3号 $t=0.10\text{m}$

平均堆積厚 5号 $t=0.60\text{m}$

平均堆積厚 6号 $t=0.60\text{m}$

断面図 (3号, 5号, 6号 沈砂池)

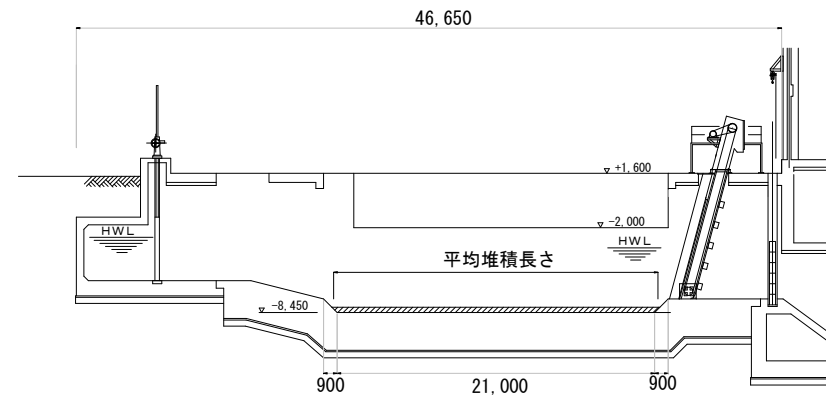

平均堆積長さ 3号 $L=21.10\text{m}$

平均堆積長さ 5号 $L=21.60\text{m}$

平均堆積長さ 6号 $L=21.60\text{m}$

※この図面はA3サイズを原寸とする。

業務委託名	平成29年度下建ボ第1-4号 桜橋ポンプ場沈砂池しゅんせつ業務委託		
業務委託場所	津市桜橋三丁目地内		
図面の種類	平面図・断面図		
縮尺	1/500	図面番号	1 / 1
事業所名	津市下水道局 下水道建設課		