



S=1 : 100

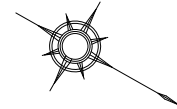

S=1:50




S=1 : 100

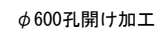

~No. 0+2.00

1

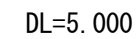


~No. 0+5.75

~No. 0+5.75

~No. 0+0.90

~No. 0

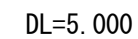~No. 0+4. 00


~No. 0+4. 00

工 事 名	平成29年度 北道維第29号 小舟地内道路修繕工事		
施工箇所名	津市小舟 地内		
図面の種類	平面図・標準断面図・横断面図		
縮 尺	図 示	図面番号	1/3
事 業 所 名	津市建設部津北工事事務所		

プレキャストC型水路構造図


平面図

S=1:30

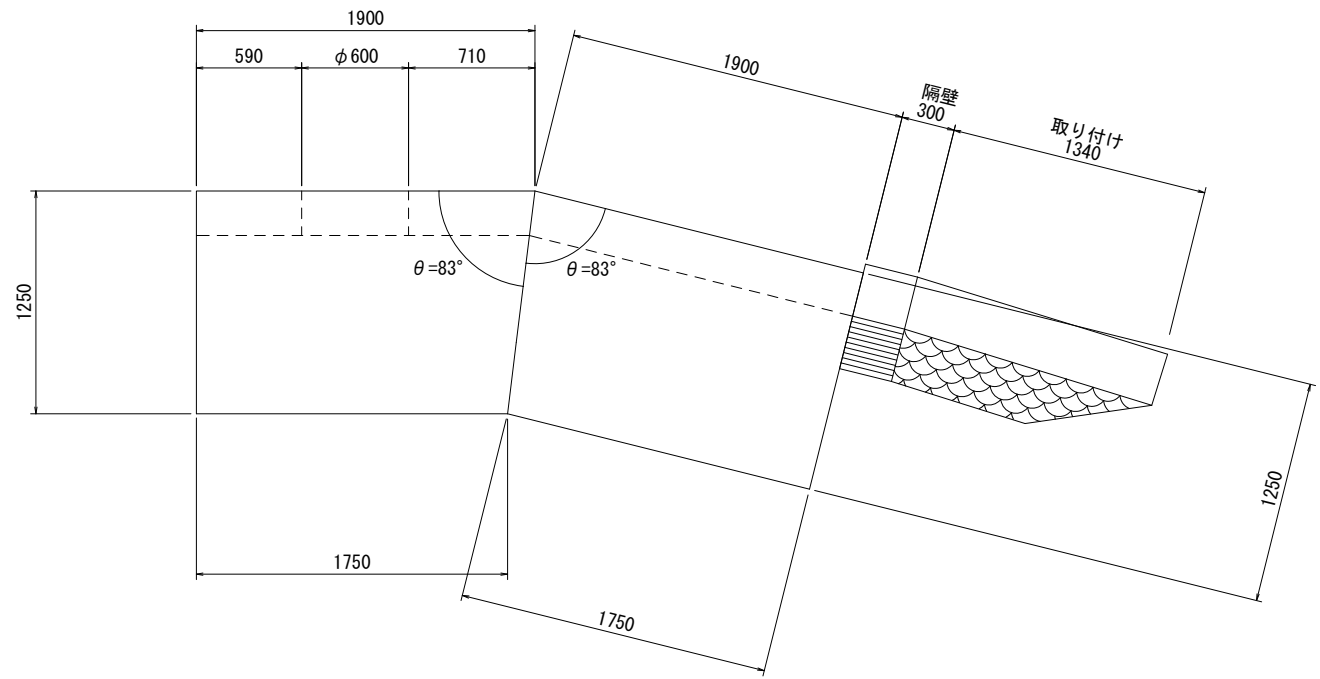

正面図


S=1:30

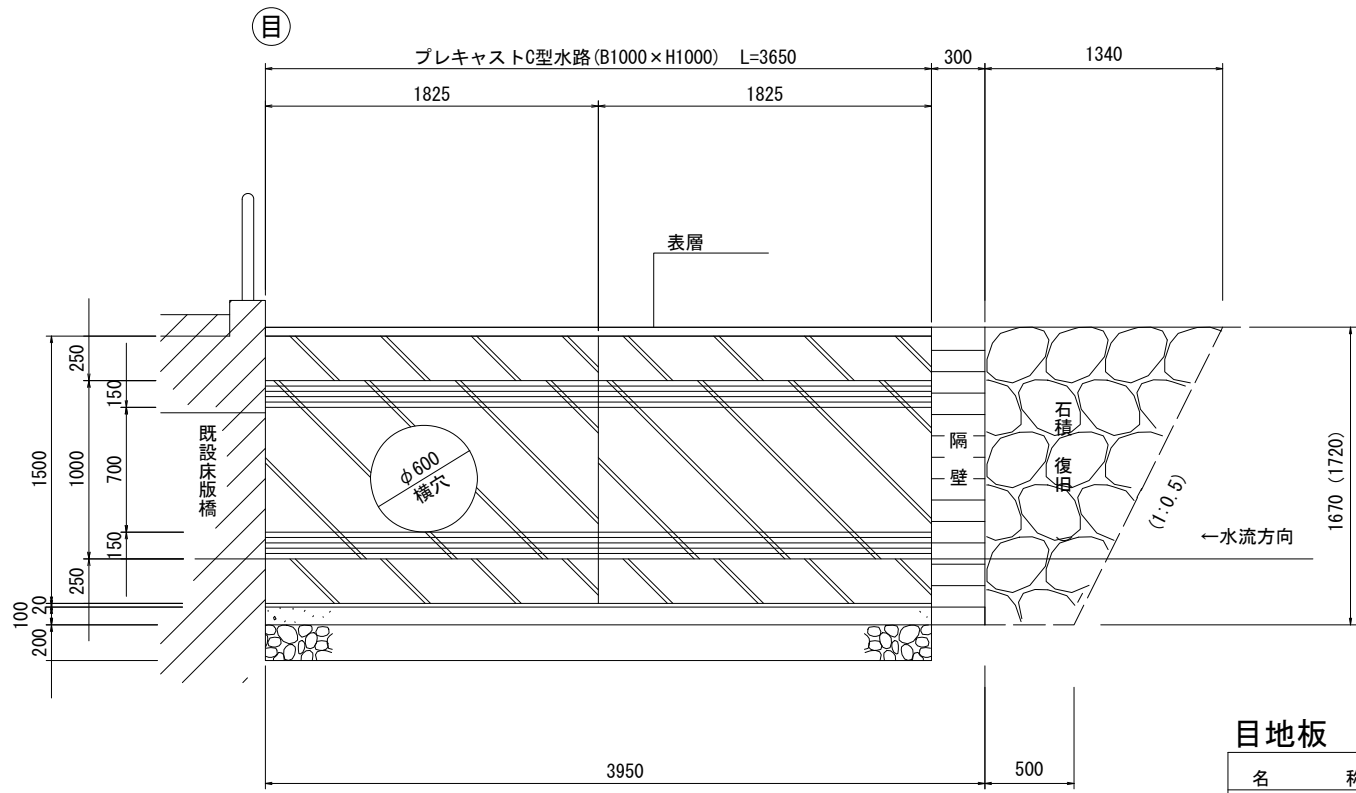

目地板

断面図

S=1:30

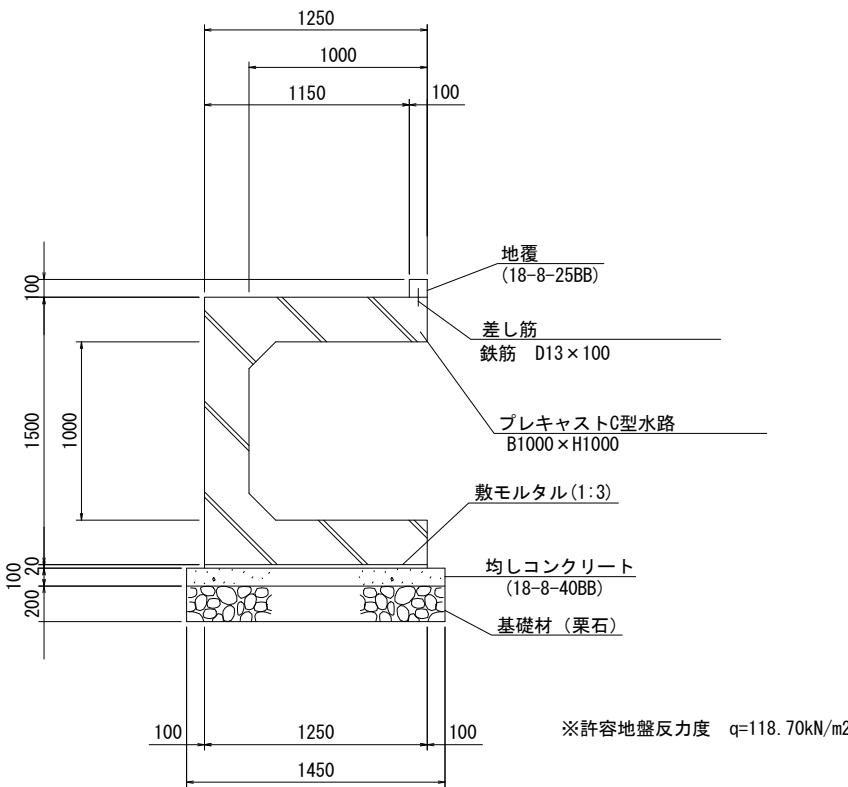

プレキャストC型水路 (B1000-H1000)

10m当り

名称	規格	単位	数量	摘要
プレキャストC型水路	B1000-H1000	m	10.00	
敷モルタル	1:3	m3	0.25	
均しコンクリート	18-8-40BB, t=100	m3	1.45	
同上型枠		m2	2.00	
基礎材	栗石, t=200	m2	14.50	

プレキャストC型水路 (材料)

1式当り

名称	規格	単位	数量	摘要
プレキャストC型水路 B1000-H1000	(1) 斜切	本	1	
	(2) 斜切 横穴φ600	本	1	

取り付け

1式当り

名称	規格	単位	数量	摘要
石積 (復旧)	発生材利用	m2	1.58	


※この図面はA2サイズを原寸とする

工事名	平成29年度 北道維第29号 小舟地内道路修繕工事		
施工箇所名	津市小舟 地内		
図面の種類	プレキャストC型水路構造図		
縮尺	図示	図面番号	2/3
事業所名	津市建設部津北工事事務所		

各種構造図



車線分離標

S=1:20

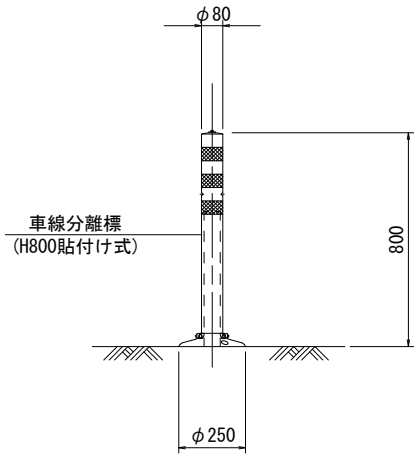



隔壁

S=1:30

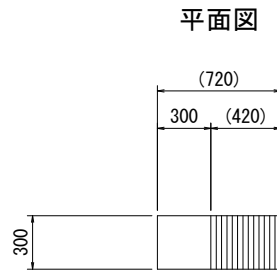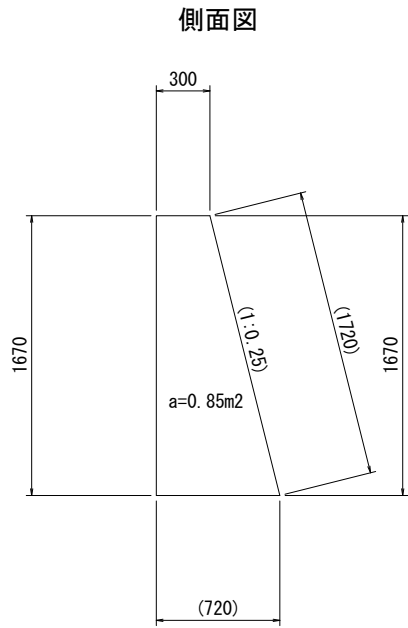

地覆

S=1:30

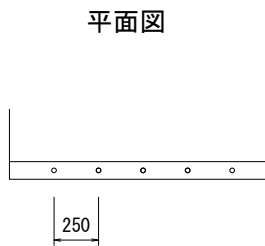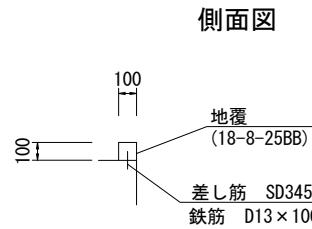

地覆

10m当り					
名称	規格	単位	数量	摘要	
コンクリート	18-8-40BB	m3	0.10		
型枠		m2	2.00		
差し筋	SD345 D-13	kg	3.98		

車線分離標

10箇所当り

名称	規格	単位	数量	摘要	
車線分離標	H800 貼付け式	本	10.00		


隔壁

1基当り

名称	規格	単位	数量	摘要	
コンクリート	18-8-40BB	m3	0.26		
型枠		m2	2.72		


仮設工図 (参考図)

S=1:100

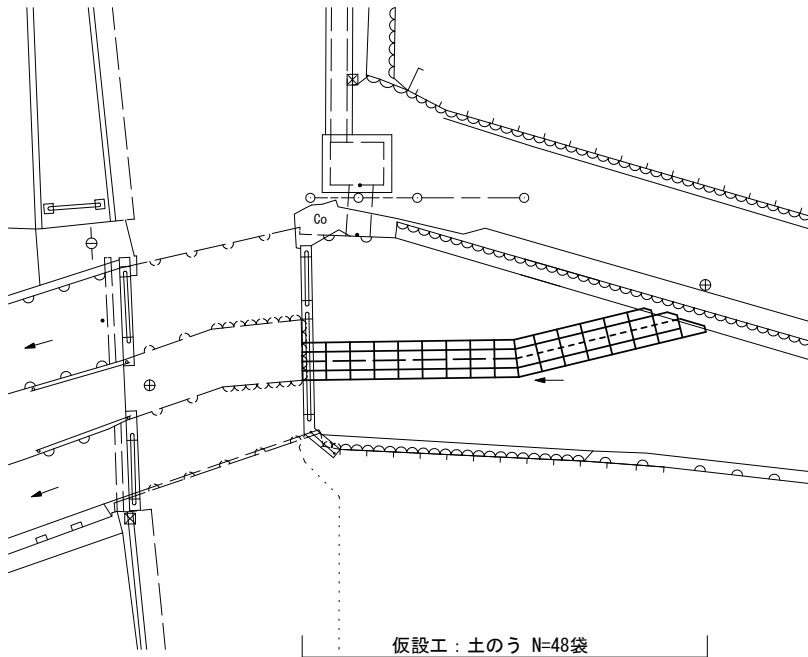


舗装工断面図

S=1:30

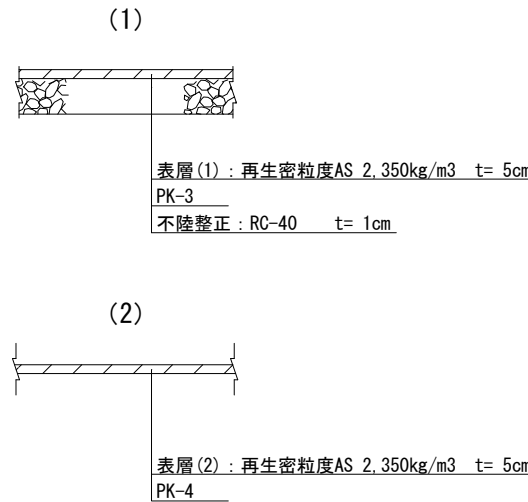

底張りコンクリート断面図

S=1:30

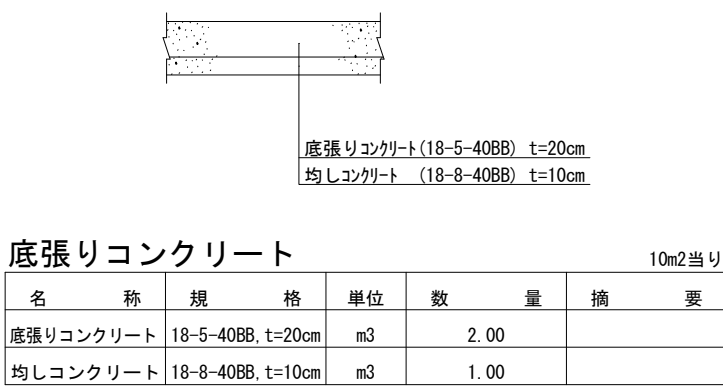

底張りコンクリート

10m2当り

名称	規格	単位	数量	摘要	
底張りコンクリート	18-5-40BB, t=20cm	m3	2.00		
均しコンクリート	18-8-40BB, t=10cm	m3	1.00		

※この図面はA2サイズを原寸とする

工事名	平成29年度 北道維第29号 小舟地内道路修繕工事		
施工箇所名	津市小舟 地内		
図面の種類	各種構造図		
縮尺	図示	図面番号	3/3
事業所名	津市建設部津北工事事務所		