



平面図

S=1:500

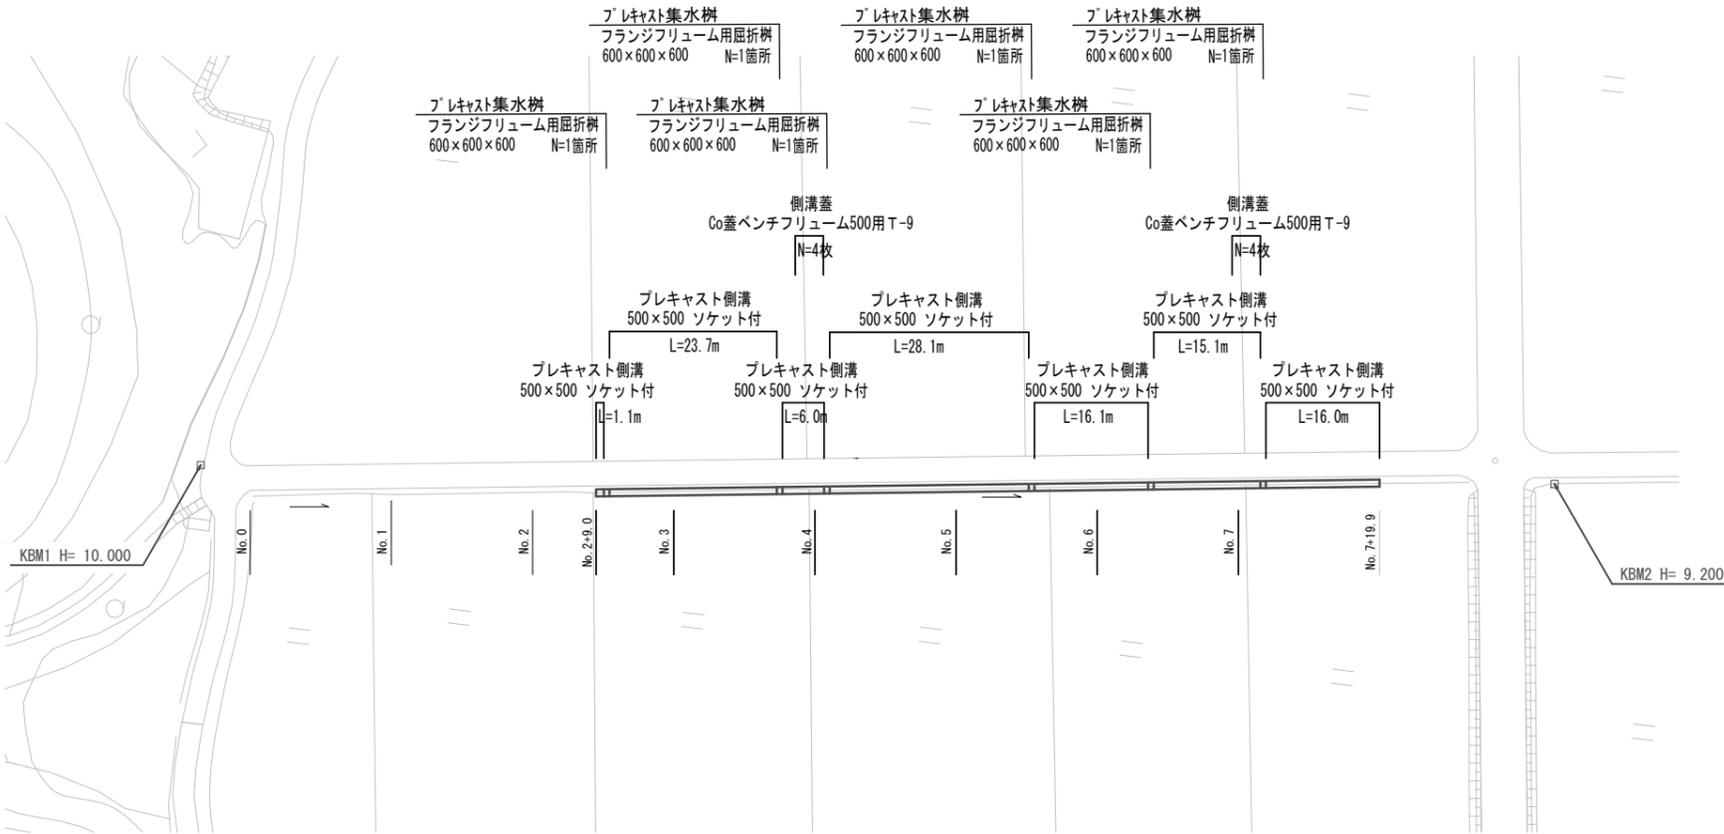

工法図

S=1:20

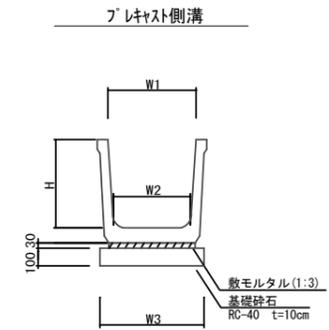


プレキャスト側溝 10.0m当り

名称	規格	単位	数量	備考
プレキャスト側溝	ソケット付	個	5.00	フランジフリーウムII型同等品以上
敷モルタル	1:3	m <sup>3</sup>	0.14	
基礎砕石	RC-40	m <sup>2</sup>	0.58	
基面整正		m <sup>2</sup>	5.80	
W1		mm	500	
W2		mm	450	
H		mm	500	
W3		mm	580	

標準横断面図


S=1:50

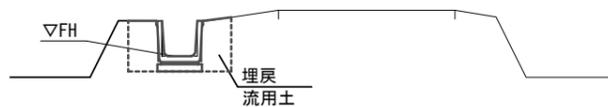

測点	No. 2+9.0	No. 3	No. 4	No. 5	No. 6	No. 7	No. 7+19.9
FH	8.874	8.860	8.835	8.810	8.785	8.760	8.735

床掘り	m <sup>3</sup>	0.70
埋戻	m <sup>3</sup>	0.61
コンクリート構造物取壊し	m <sup>3</sup>	0.11

プレキャスト集水樹

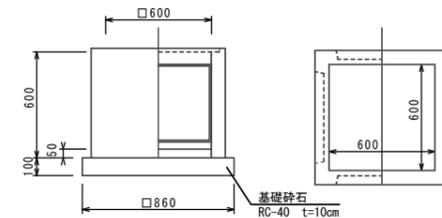

プレキャスト集水樹 10箇所当り

名称	規格	単位	数量	備考
プレキャスト集水樹		個	10.00	フランジフリーウム用屈折樹同等品以上
インハートコンクリート	18-9-25(BB)	m <sup>3</sup>	0.18	t=50
基礎砕石		m <sup>2</sup>	7.40	
基面整正		m <sup>2</sup>	7.40	

※この図面はA1サイズを原寸とする。

工事名	平成29年度 農基補第2号 殿村地内水路改修工事
施工箇所名	津市殿村地内
図面の種類	平面図・標準横断面図・工法図
縮尺	図示 図面番号 1/1
事業所名	津市農林水産部 農業基盤整備課