




平面図
S=1:500

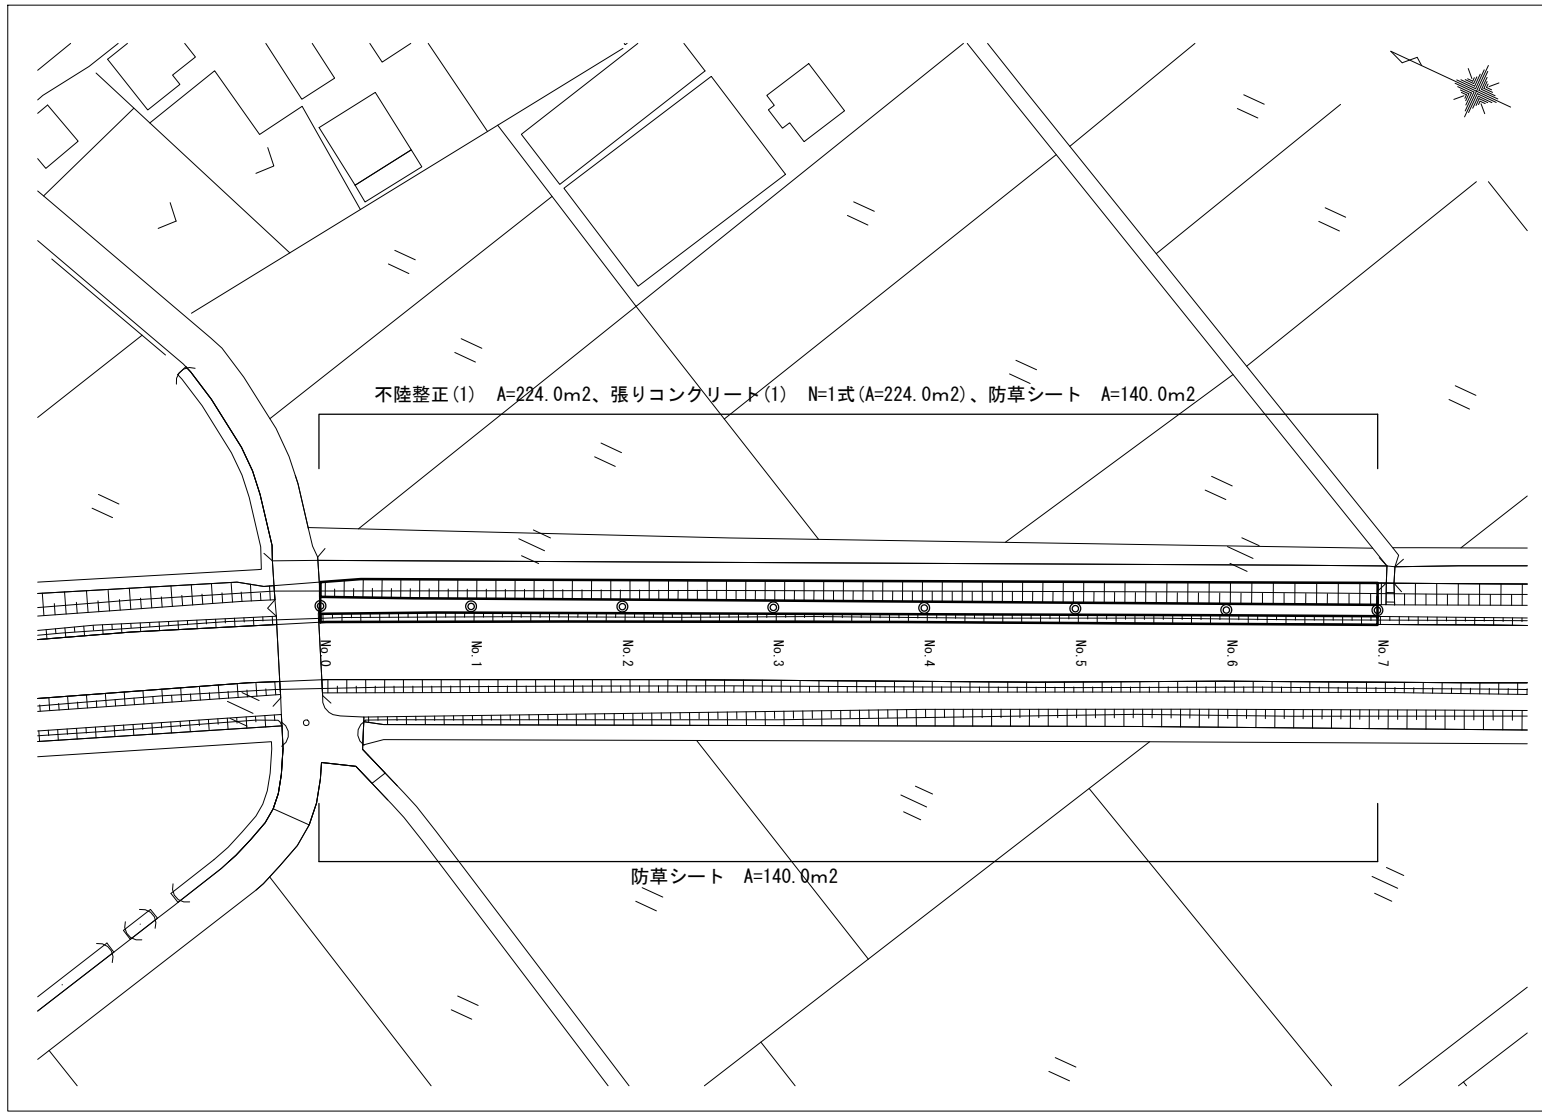

標準横断面図
S=1:25

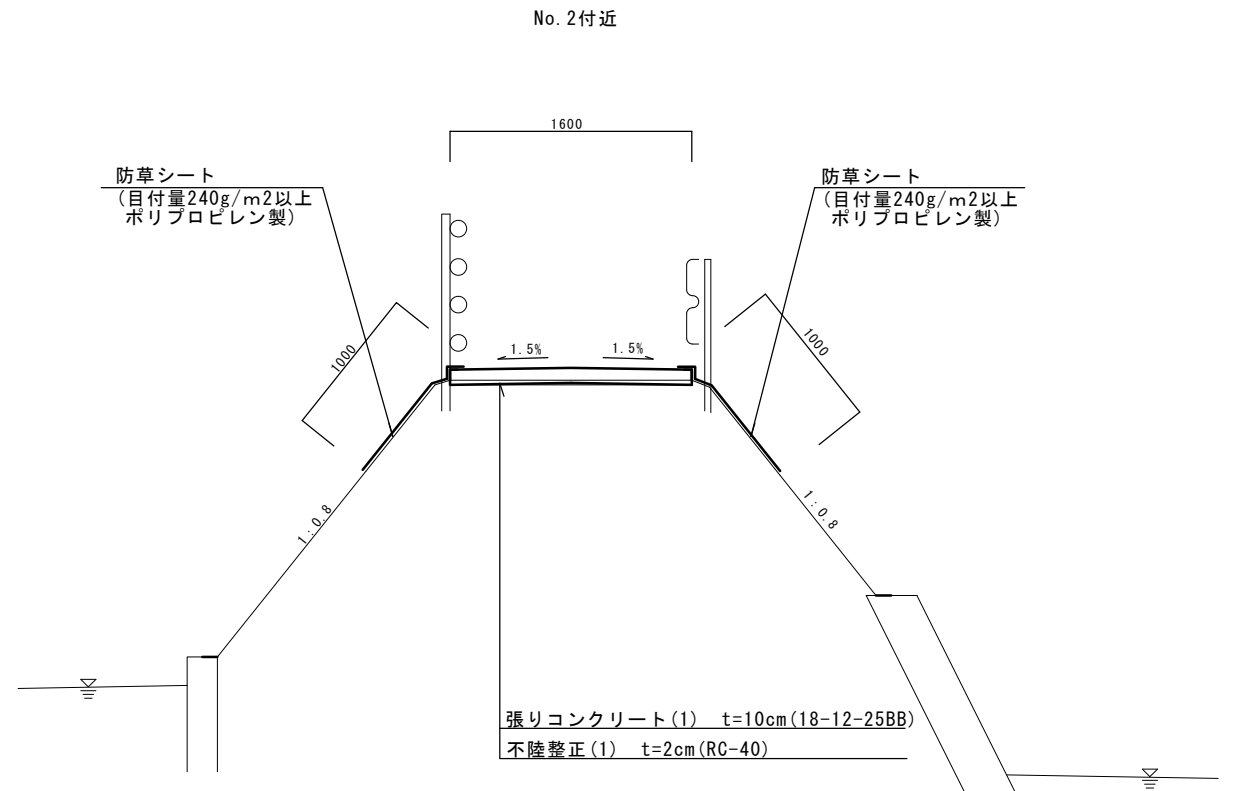

防草シート工法図
S=1:15

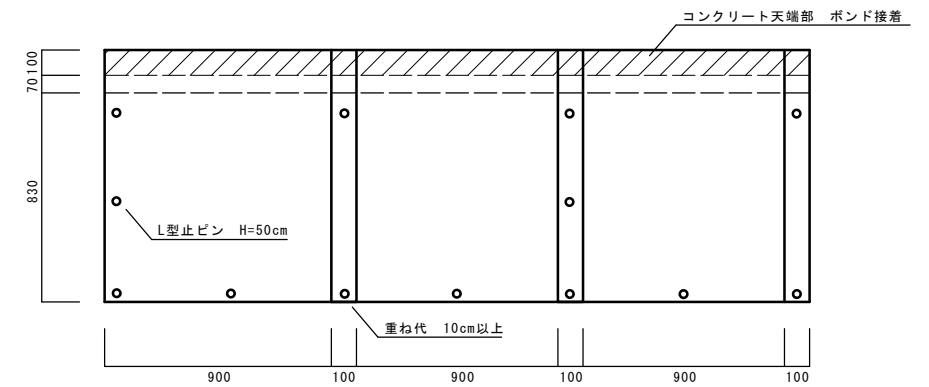

張りコンクリート(1) 数量表 1式当り(224m²)

名 称	規 格	単 位	数 量		備 考
			(1)		
コンクリート	18-12-25BB	m ³	22.40		刷毛仕上げ
目地工	溝背目地板 L=1cm	m ²	2.24		
型枠工		m ²	28.00		

防草シート 数量表 100m²当り


名 称	規 格	単 位	数 量		備 考
防草シート(幅1m)	目付量240g/m ² 以上 ポリプロピレン製	m ²	105.00		
L型止ピン	H=50cm	本	500.00		
ポンド	ウレタン系	kg	8.60		9.988kg/m

(1号工事箇所)
※この図面はA1サイズを原寸とする。

工 事 名	平成29年度 北道維第28号 一身田平野及び一身田大古曽地内 道路修繕工事		
施工箇所名	津市一身田平野及び 一身田大古曽 地内		
図面の種類	平面図・標準横断面図・工法図		
縮 尺	図示	図面番号	1/4
事 務 所 名	津市建設部津北工事事務所		


平面図

S=1:250

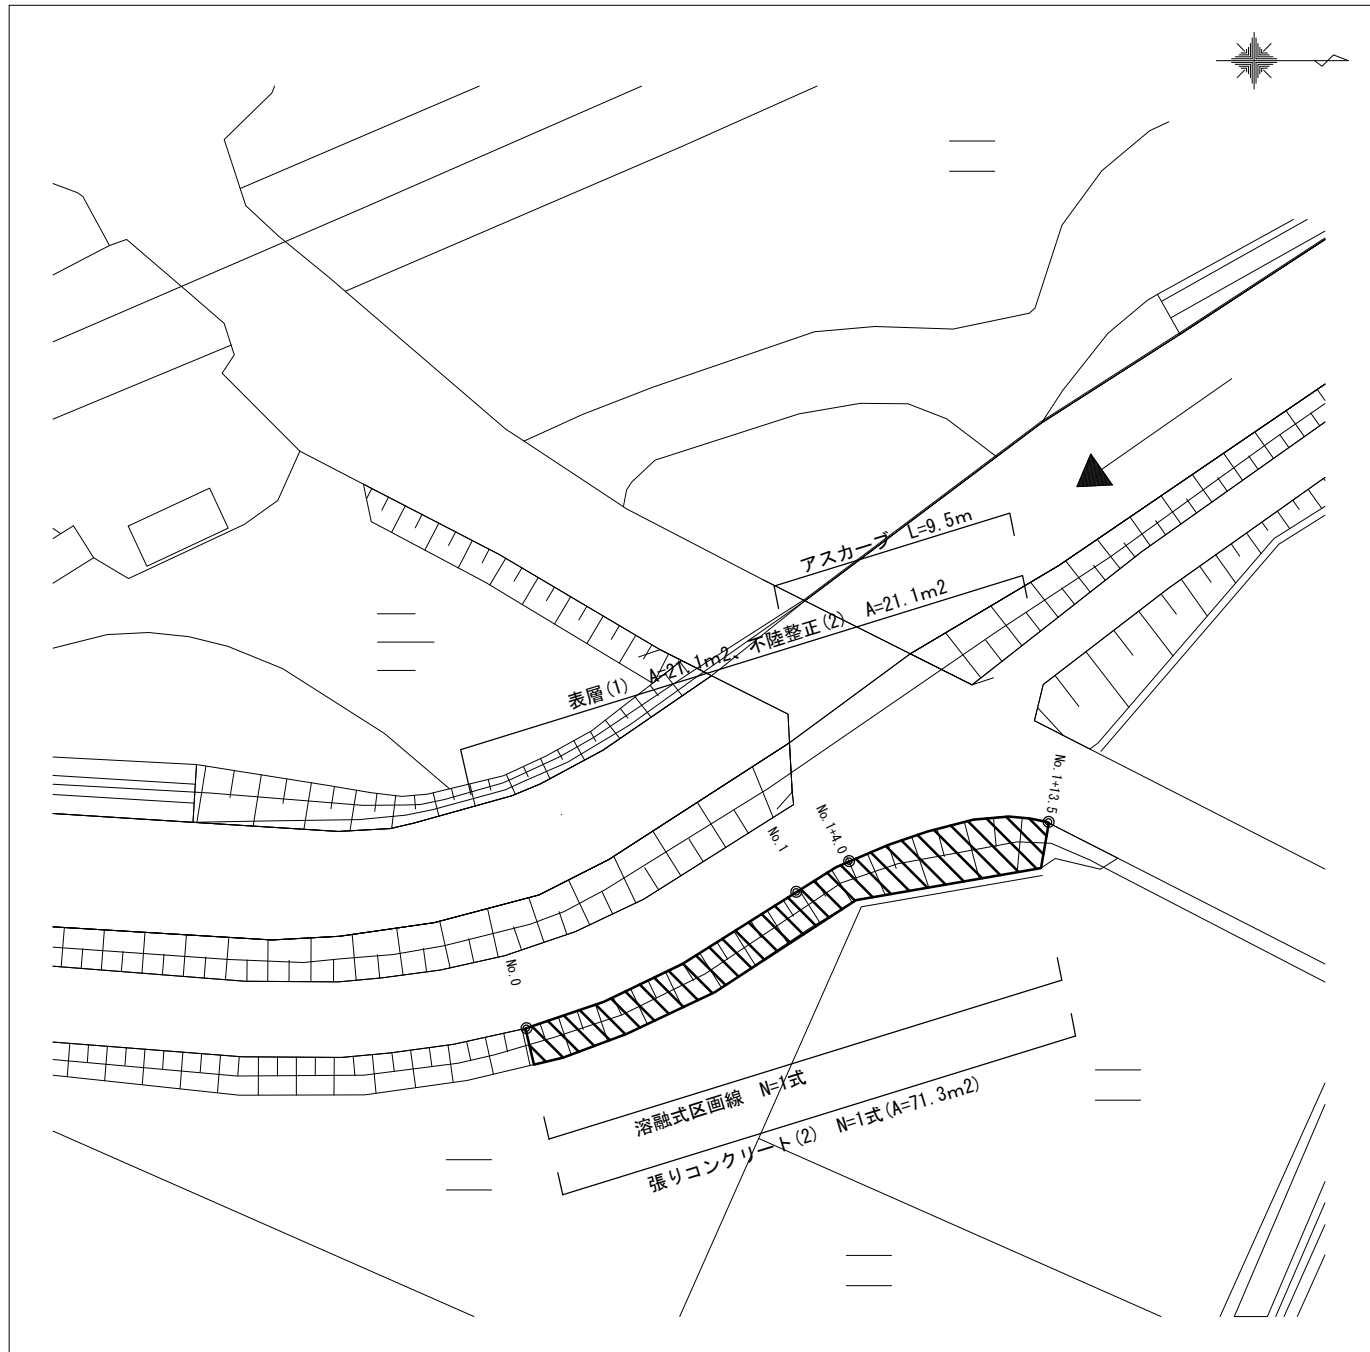


アスカープエ法図

S=1:10

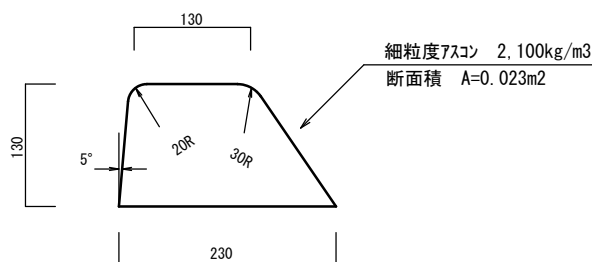


標準横断図

S=1:25

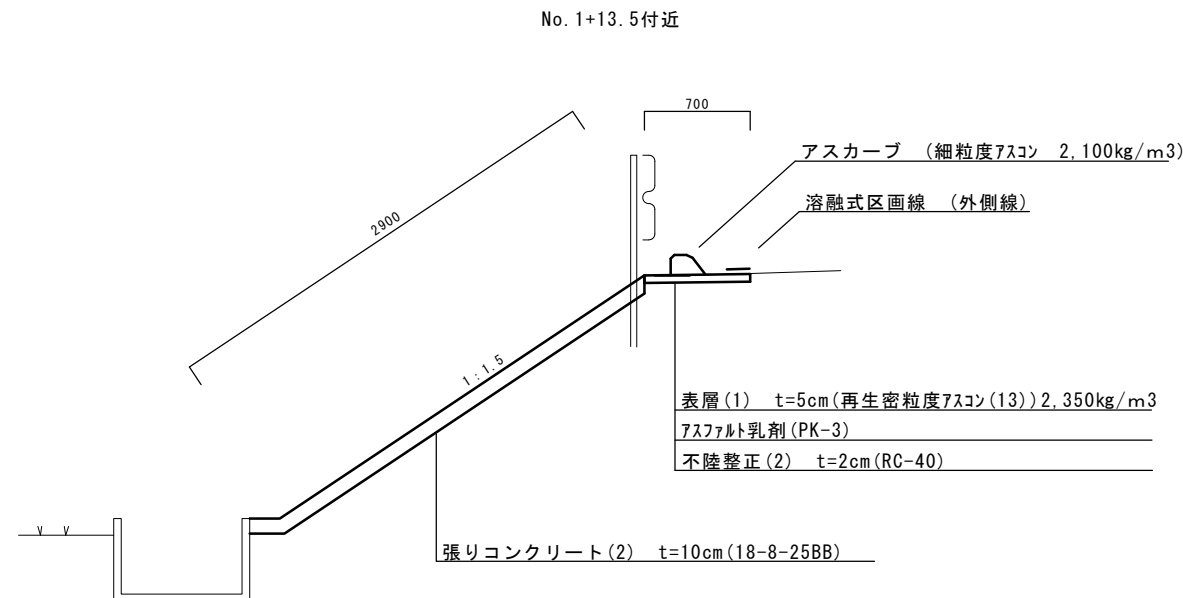

張りコンクリート(2)展開図

縦=1:50
横=1:250

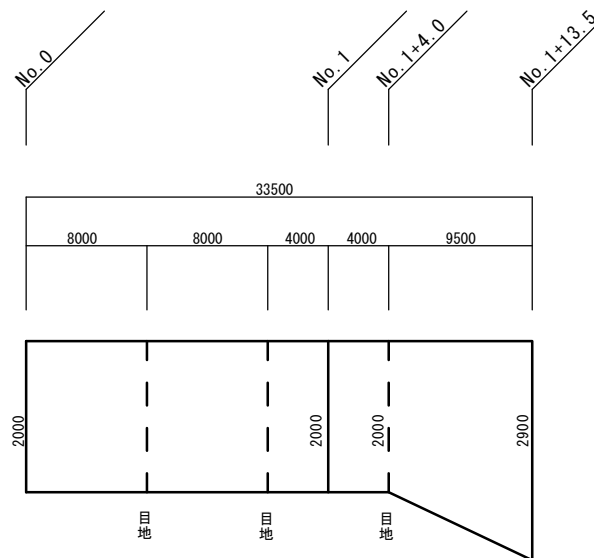


測点名	距離	幅員	面積(m2)
No. 0		2.000	
No. 1	20.00	2.000	40.0
No. 1+4.0	4.00	2.000	8.0
No. 1+13.5	9.50	2.900	23.3
小計	33.50		71.3

張りコンクリート(2) 数量表		1式当り(71.3m2)	
名称	規格	単位	数量
コンクリート	18-8-25BB	m3	7.13
目地工	滑り目地板 t=10mm	m2	6.00
型枠工		m2	3.84

舗装展開図

縦=1:50
横=1:250

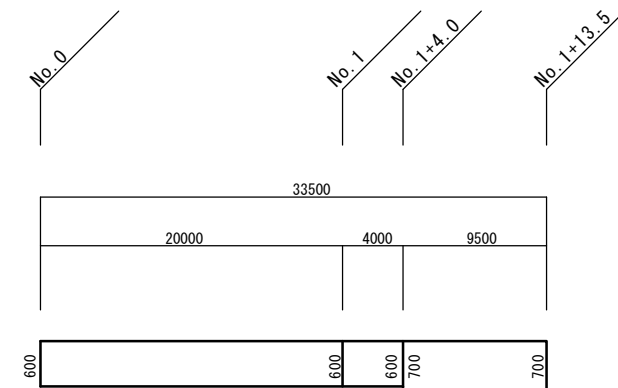


測点名	距離	幅員	面積(m2)
No. 0		0.600	
No. 1	20.00	0.600	12.0
No. 1+4.0	4.00	0.600	2.4
No. 1+4.0(両)		0.700	
No. 1+13.5	9.50	0.700	6.7
小計	33.50		21.1

(2号工事箇所)
※この図面はA1サイズを原寸とする。

工事名	平成29年度 北道第28号 一身田平野及び一身田大古管地内 道路修繕工事		
施工箇所名	津市一身田平野及び 一身田大古管 地内		
図面の種類	平面図・標準横断図・展開図 工法図		
縮尺	図示	図面番号	2/4
事務所名	津市建設部津北工事事務所		


平面図

S=1:250

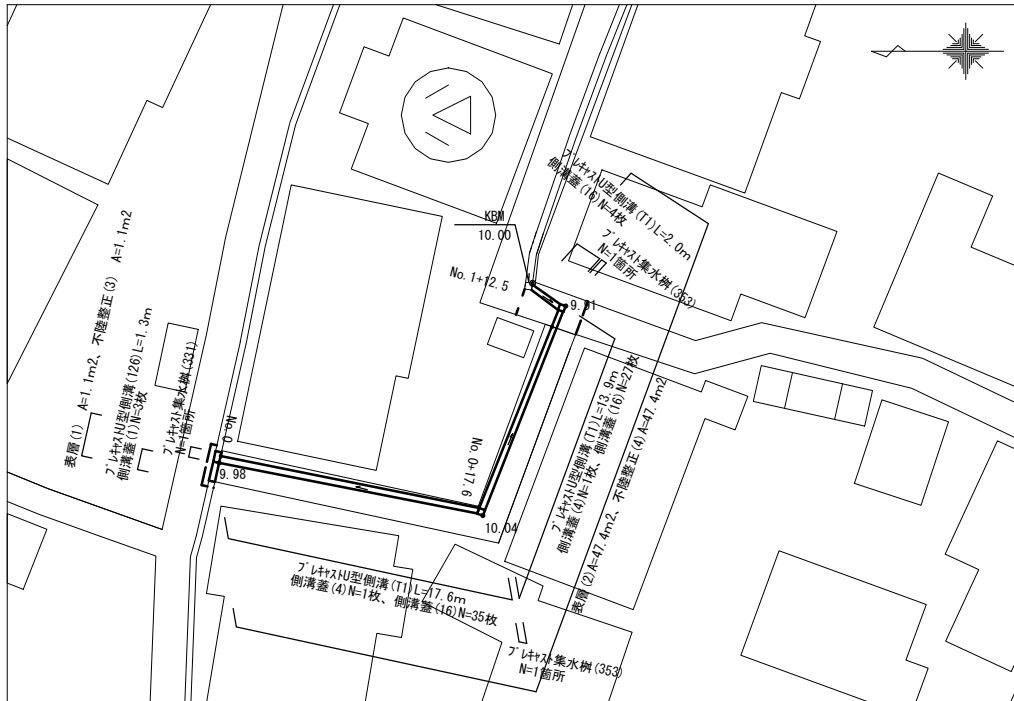

標準横断面図


S=1:25

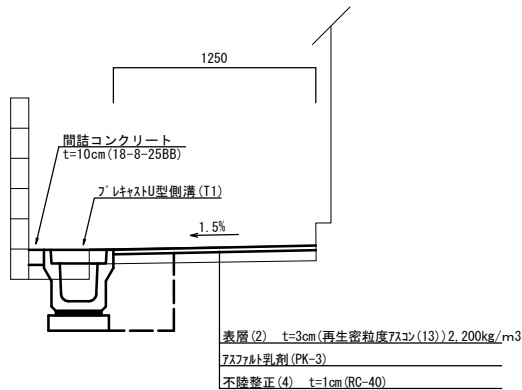

作業土工 数量表 10.0m当り		
床掘り	3.60	m ³
埋戻し	2.40	m ³

舗装版破碎詳細図

S=1:100

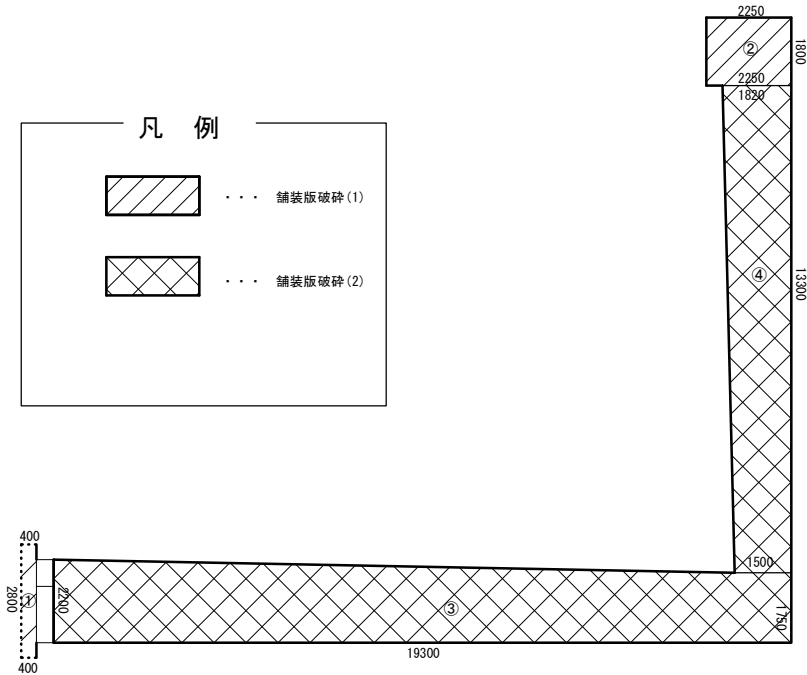

舗装版破碎(1) 面積計算表


測点名	距離	幅員	面積(m ²)
①		0.40	
	2.80	0.40	1.1
②		2.25	
	1.80	2.25	4.1
小計			5.2

舗装版破碎(2) 面積計算表

測点名	距離	幅員	面積(m ²)
③		2.20	
	19.30	1.75	38.1
④		1.50	
	13.30	1.82	22.1
小計			60.2

舗装詳細図

S=1:100

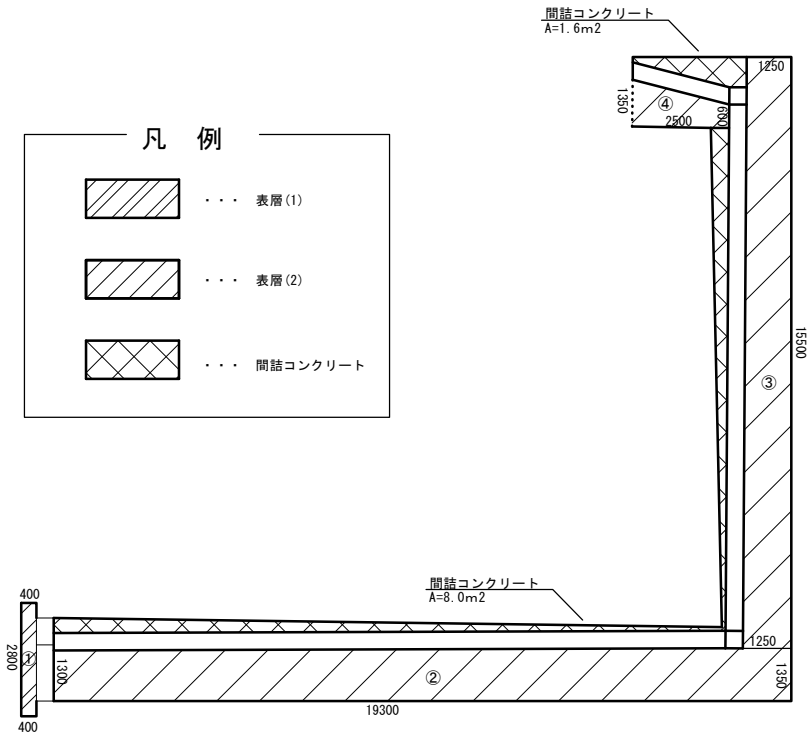

表層(1) 面積計算表

測点名	距離	幅員	面積(m ²)
①		0.40	
	2.80	0.40	1.1
小計			1.1

表層(2) 面積計算表


測点名	距離	幅員	面積(m ²)
②		1.30	
	19.30	1.35	25.6
③		1.25	
	15.50	1.25	19.4
④		0.60	
	2.50	1.35	2.4
小計			47.4

(3号工事箇所)
※この図面はA1サイズを原寸とする。


工事名	平成29年度 北道維第28号 一身田平野及び一身田大古曽地内 道路修繕工事		
施工箇所名	津市一身田平野及び 一身田大古曽 地内		
図面の種類	平面図・標準横断面図・詳細図		
縮尺	図示	図面番号	3/4
事務所名	津市建設部津北工事事務所		

工 法 図

ﾌﾞﾚｷﾞｽﾄU型側溝(126)(T1)
S=1:20

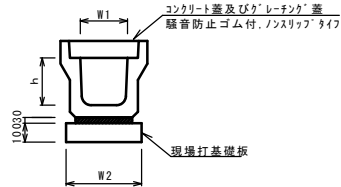


ﾌﾞﾚｷﾞｽﾄ集水樹(353)
S=1:20

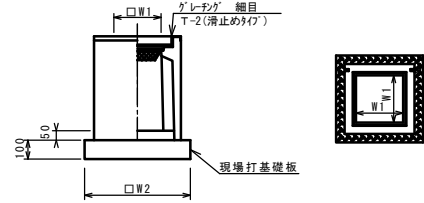

※ｸﾞﾚｰﾁﾝｸﾞについて、車道に使用する場合は110°開閉式、歩道に使用する場合には開閉式を用いること。

ﾌﾞﾚｷﾞｽﾄ集水樹(331)
S=1:20

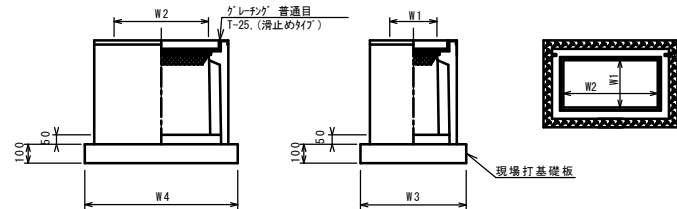

※ｸﾞﾚｰﾁﾝｸﾞについて、車道に使用する場合は110°開閉式、歩道に使用する場合には開閉式を用いること。

ﾌﾞﾚｷﾞｽﾄU型側溝(126) 10.0m当り

名 称	規 格	単 位	数 量				備 考
			(126)				
ﾌﾞﾚｷﾞｽﾄU型側溝	3種	名称	250A				リサイクル指定製品
		個	5.00				
敷モルタル	1:3	m3	0.09				
現場打基礎板(1)		枚	5.00				
基面整正		m2	4.00				
h		mm	250				
W1		mm	250				
W2		mm	400				

※ｸﾞﾚｰﾁﾝｸﾞ蓋については、10mに1枚布設すること。

ﾌﾞﾚｷﾞｽﾄ集水樹(353) 10箇所当り

名 称	規 格	単 位	数 量				備 考
			(353)				
ﾌﾞﾚｷﾞｽﾄ集水樹		個	10.00				PU樹脂等品以上
ｲﾝﾊﾟｰﾄｺﾝｸﾘｰﾄ	18-8-25(BB)	m3	0.03				t=50
現場打基礎板(24)		枚	10.00				
現場打基礎板(28)		枚	-				
現場打基礎板(33)		枚	-				
基面整正		m2	3.14				
タイプ			250A				
蓋タイプ(Gr)			T-2 細目				
W1		mm	250				
W2		mm	560				

ﾌﾞﾚｷﾞｽﾄ集水樹(331) 10箇所当り


名 称	規 格	単 位	数 量				備 考
			(331)				
ﾌﾞﾚｷﾞｽﾄ集水樹		個	10.00				PU樹脂等品以上
ｲﾝﾊﾟｰﾄｺﾝｸﾘｰﾄ	18-8-25(BB)	m3	0.06				t=50
現場打基礎板(25)		枚	10.00				
現場打基礎板(29)		枚	-				
基面整正		m2	4.54				
タイプ			250×90A				
蓋タイプ(Gr)			T-25 普通目				
W3		mm	560				
W4		mm	810				
W1		mm	250				
W2		mm	500				

ﾌﾞﾚｷﾞｽﾄU型側溝(T1) 10.0m当り

名 称	規 格	単 位	数 量		備 考
			(T1)		
ﾌﾞﾚｷﾞｽﾄU型側溝	1種	名称	250A		リサイクル指定製品
		個	10.00		
現場打基礎板(T1)		枚	10.00		
敷モルタル	1:3	m3	0.09		
基面整正		m2	4.00		
h		mm	250		
W1		mm	250		
W2		mm	400		

※ｸﾞﾚｰﾁﾝｸﾞ蓋については、10mに1枚布設すること。


現場打基礎板(1)(T1)
S=1:20

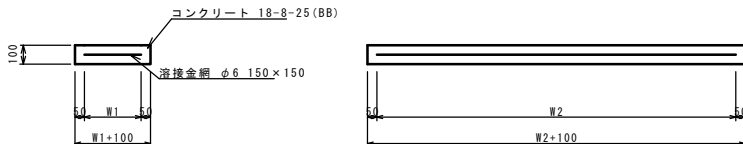

現場打基礎板(1)(T1) 10枚当り

名 称	規 格	単 位	数 量		備 考
			(1)	(T1)	
現場打基礎板		枚	10.00	10.00	
コンクリート	18-8-25 (BB)	m3	0.80	0.40	
同上型枠		m2	3.00	1.80	
路盤紙	クラフト紙	m2	8.00	4.00	
溶 接 金 網	φ6 150×150	m2	5.70	2.70	
W1		mm	300	300	
W2		mm	1900	900	

現場打基礎板(24)(25)
S=1:20

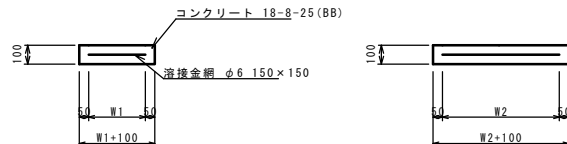

現場打基礎板(24)(25) 10枚当り

名 称	規 格	単 位	数 量		備 考
			(24)	(25)	
現場打基礎板		枚	10.00	10.00	
コンクリート	18-8-25 (BB)	m3	0.31	0.45	
同上型枠		m2	1.51	1.81	
路盤紙	クラフト紙	m2	3.14	4.54	
溶 接 金 網	φ6 150×150	m2	2.12	3.27	
W1		mm	460	460	
W2		mm	460	710	

(3号工事箇所)
※この図面はA1サイズを原寸とする。

工 事 名	平成29年度 北道維第28号 一身田平野及び一身田大古曽地内 道路修繕工事		
施工箇所名	津市一身田平野及び 一身田大古曽 地内		
図面の種類	工法図		
縮 尺	図示	図面番号	4/4
事 務 所 名	津市建設部津北工事事務所		